





HÖFDABRAUT 44	Mkví: 1:50 1:500
Húnaþingi vestra	Blað 5 af 5
Ársæll Daníelsson 0108533549 rafræðingur 	Dags: maí 2006
Höfðabraut 15 530 Hvammstanga síð 451-2466/853-1866/893-1866	Breytt: júní 2006

 

Ársæll Daníelsson 0108533549 raffræðingur *th*
Höfðabraut 15 530 Hvammstanga sí451-2466/853-1866/893-1866

Blað 4 af 5


Breytti júní 2006

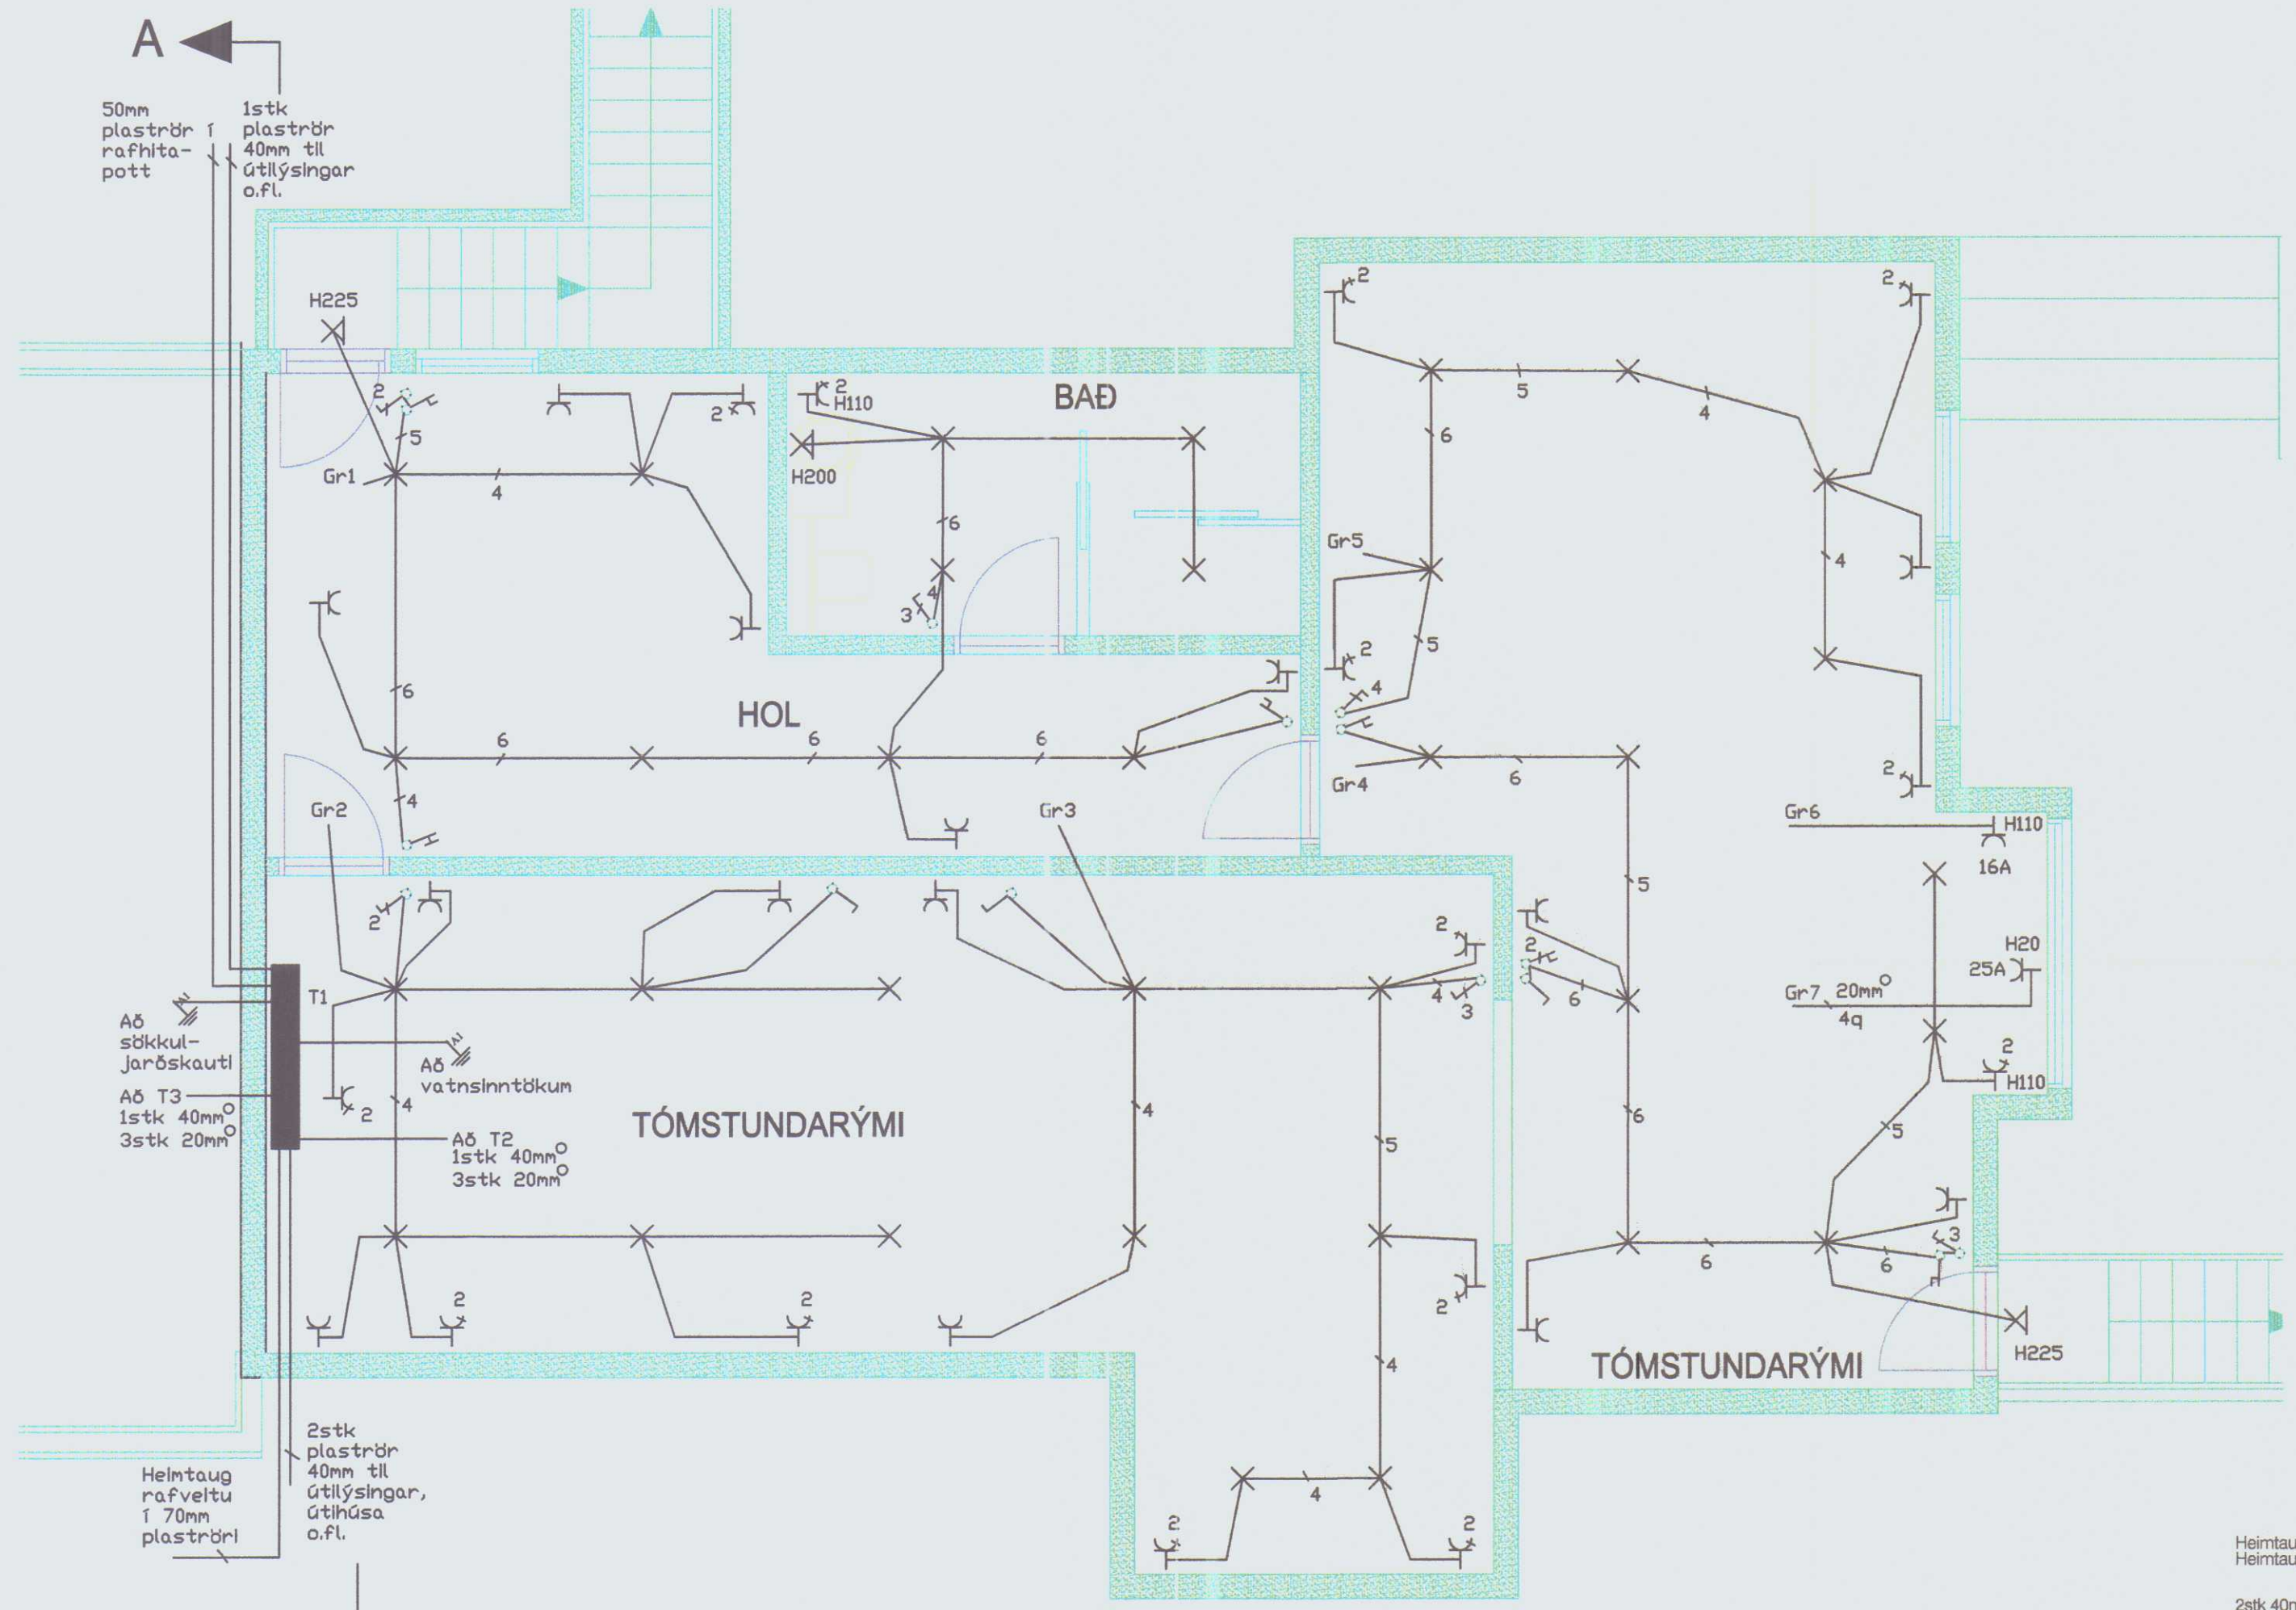

GRUNNMYND
KJALLARA M:1:50

skýringar


1. Hæð rofa sé 110 cm og vegg ljósa 165 cm
2. Pípur séu 16mm, ídr. 3x1,5q vír
3. Málstraumur rofa og tengla sé 10A
4. Hæð tengla sé 20 cm nema í Eldhúsi, Baði, þvottahúsi, Bílgeymslu sé 110 cm
5. Öll mál séu mæld frá fullfrágengnu gólfi í miðja dós.
6. Smáspennulagnir L/S leggjast í 20mm rörum S=Símatengill H20 L=Lofntetstengill H20 þar sem bæði eru loftn. og sími (L/S) skulu vera 2 dósir
7. Hæð útljósa, hafa samráð við eiganda
8. Rofadósir fyrir ljós í stofu skulu vera nægjanlega margar dímmerar koma væntanlega síðar fyrir sum ljósin.
⊗ 12V Halogenljýsing ⊕ 230/12V Spennar
9. Staðsetning á dós fyrir eldunarháf fer eftir gerð háfsins.
10. Staðsetning á dós fyrir Mótör Bílgeymsluhurðar fer eftir gerð hurðar
11. RARIK helmtaug verði 3N400 Volt 63A
12. Stærð á rafmagnstöflum skal vera a.m.k. helmingi stærri en þörf er á í dag.
13. Gera skal ráð fyrir a.m.k. plássli fyrir allt að þremur orkumælum í aðaltöflu T1 Smáspennuhólf skal vera í öllum töflunum þ.e. T1,T2,T3 og það nægjanlega stórt fyrir þann búnað sem eigandi telur þörf á að hafa.
14. Allur rafbúnaður skal vera af viðurkenndri gerð
15. Allar lagnir skulu vera samkvæmt reglugerð um raforkuvirki, íslenskum staðli ÍST 200:2006 og fyrirmælum rafmagnsveitu.

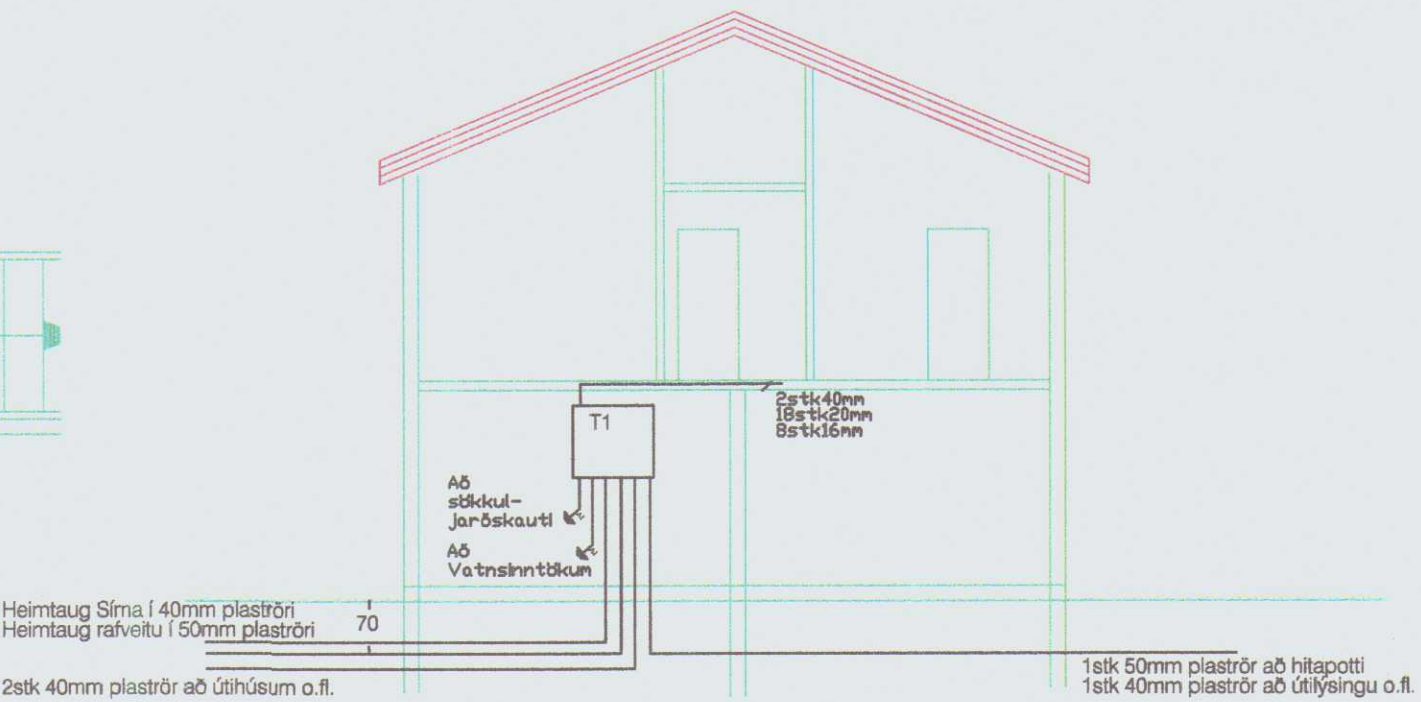

SNÍÐ A - A
M:1:100

RAFLAGNATEIKNING

HÖFÐABRAUT 44 Húnaþingi vestra	Mkv: 1:50 1:100 Blað 1 af 5
Ársæll Danielsson 0108533549 raffræðingur Höfðabraut 15 530 Hvammstanga sí451-2466/853-1866/893-1866	Dags: maí 2006 Breytt: júní 2006

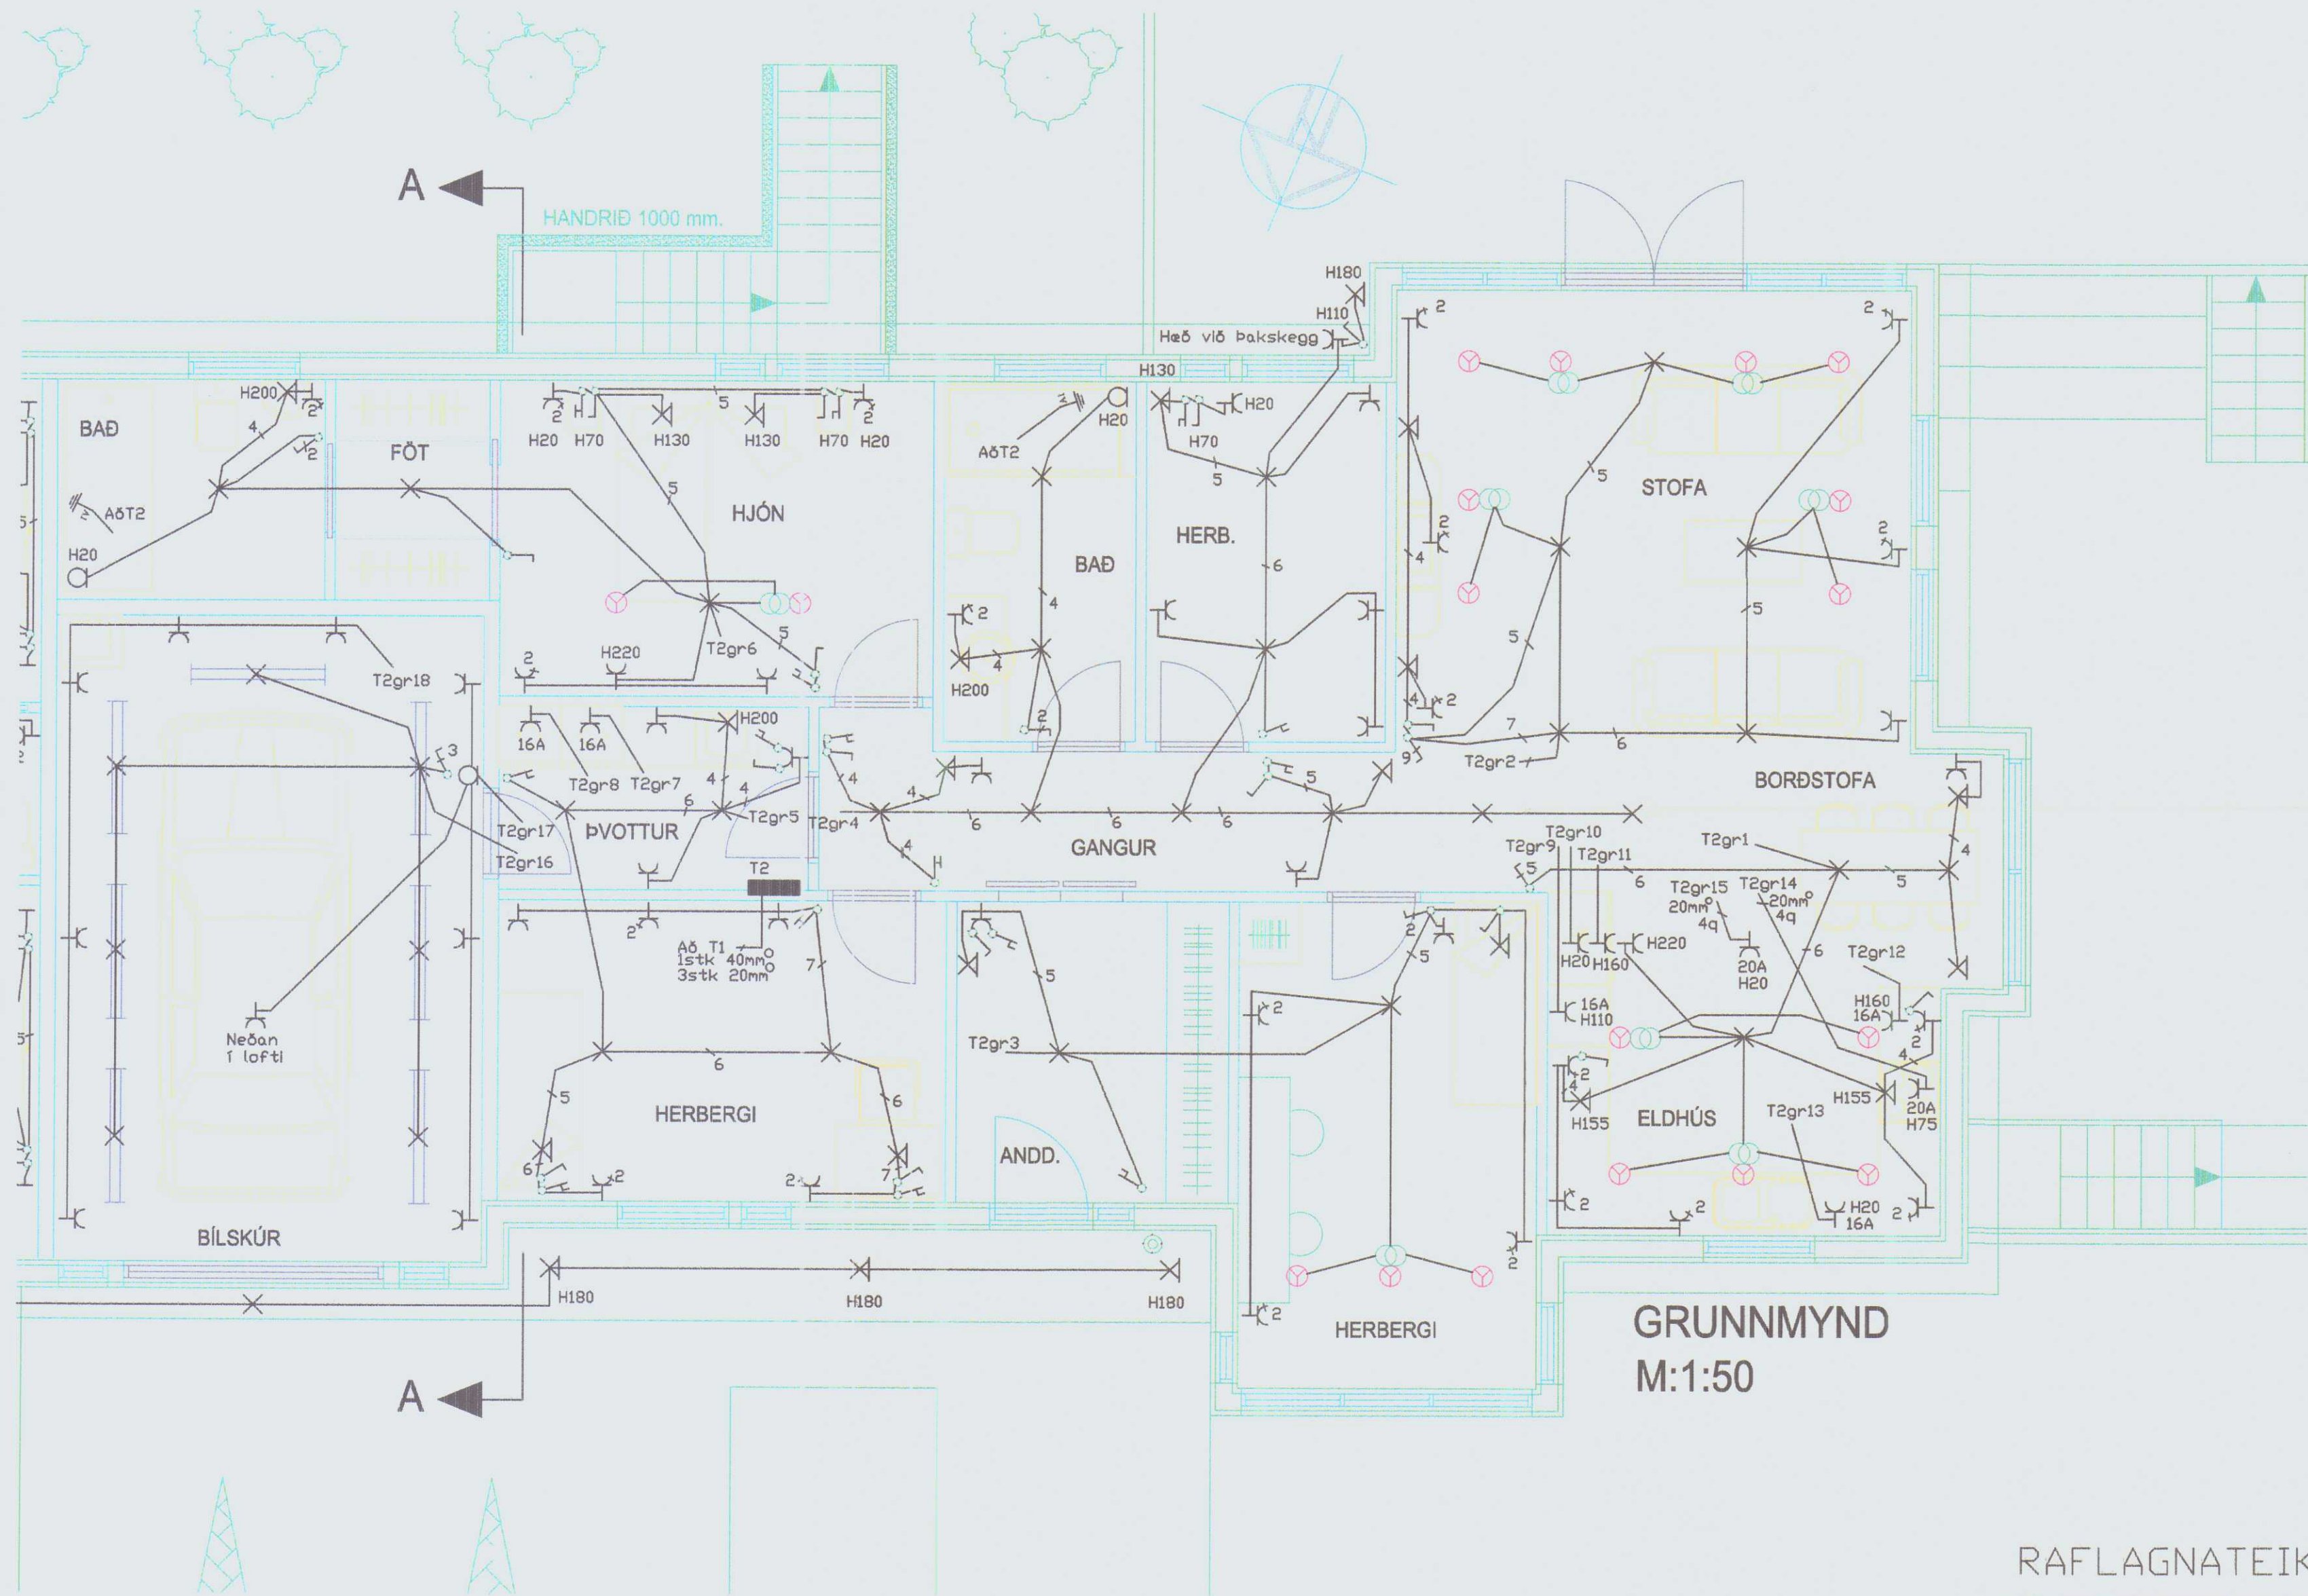


GRUNNMYND
M:1:50

Steinnull

60x60 eldivararplata (gips, rauður spónn).




Lágmark 10cm
(fer eftir lampgerðum hvort þurfi meira)

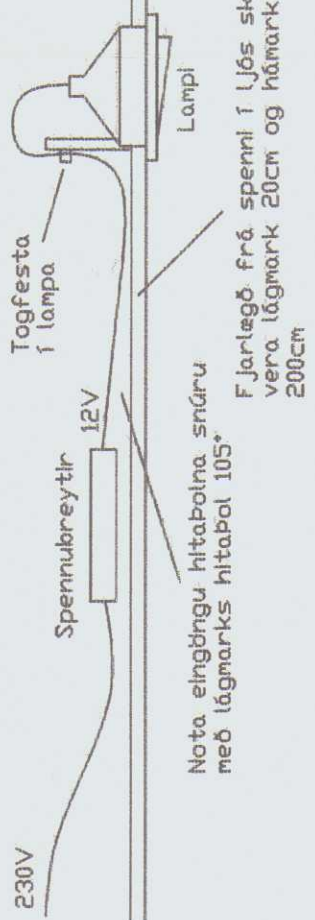

Frágangur á halogenljósum
M:1:5

RAFLAGNATEIKNING

HÖFÐABRAUT 44 Húnaþingi vestra	Mkvi 1:50 1:5 Blað 2 af 5
Ársæll Daníelsson 0108533549 raffræðingur Höfðabraut 15 530 Hvammstanga s:451-2466/853-1866/893-1866	Dagsí maí 2006 Breyttí júní 2006

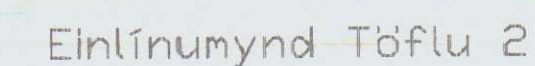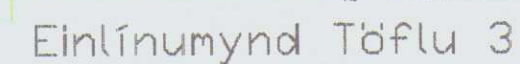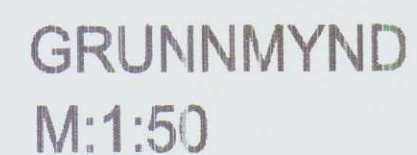

HÖFÐABRAUT 44	Mkv: 1:50
Húnaþingi vestrá	Blað 3 af 5
Ársæll Daníelsson 0108533549 rafþræðingur	Dags: maí 2006
Höfðabraut 15 530 Hvammstanga s:451-2466/853-1866/893-1866	Breytt: júní 2006