




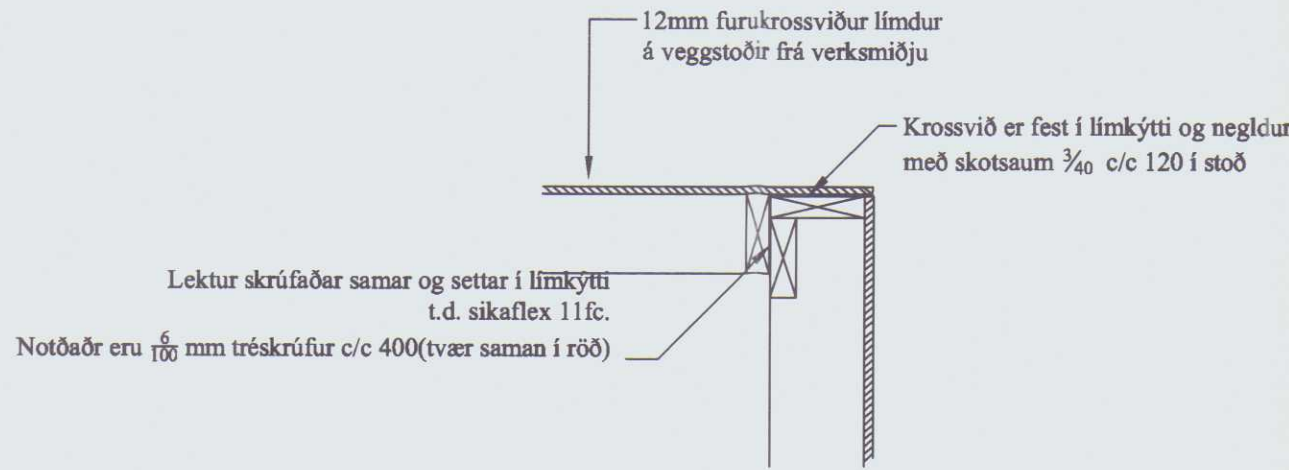


FRÁGANGUR VIÐ ÚTHORN
MK. 1:20

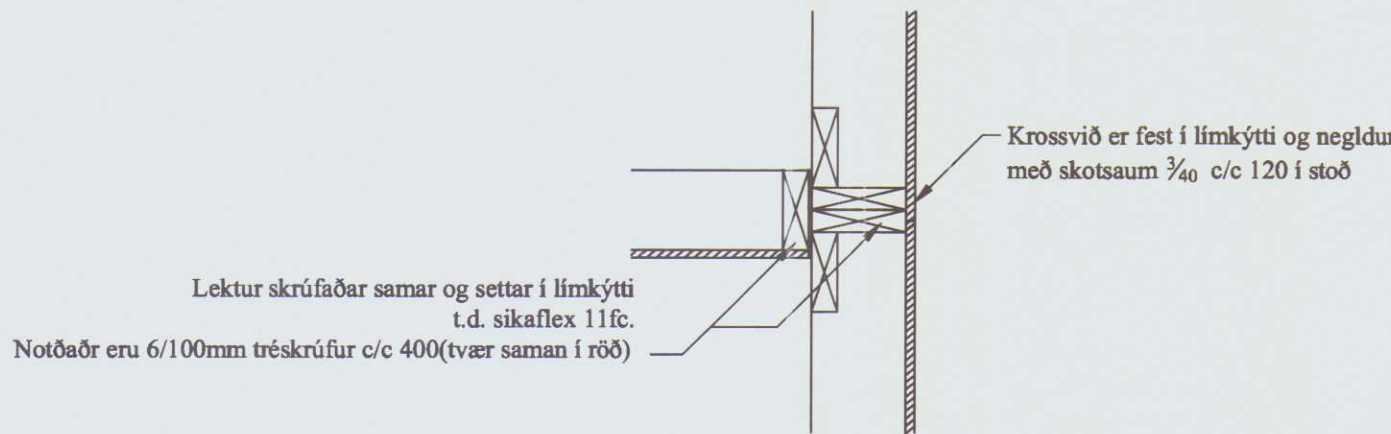

FRÁGANGUR VIÐ MILLIVEGG
MK. 1:20

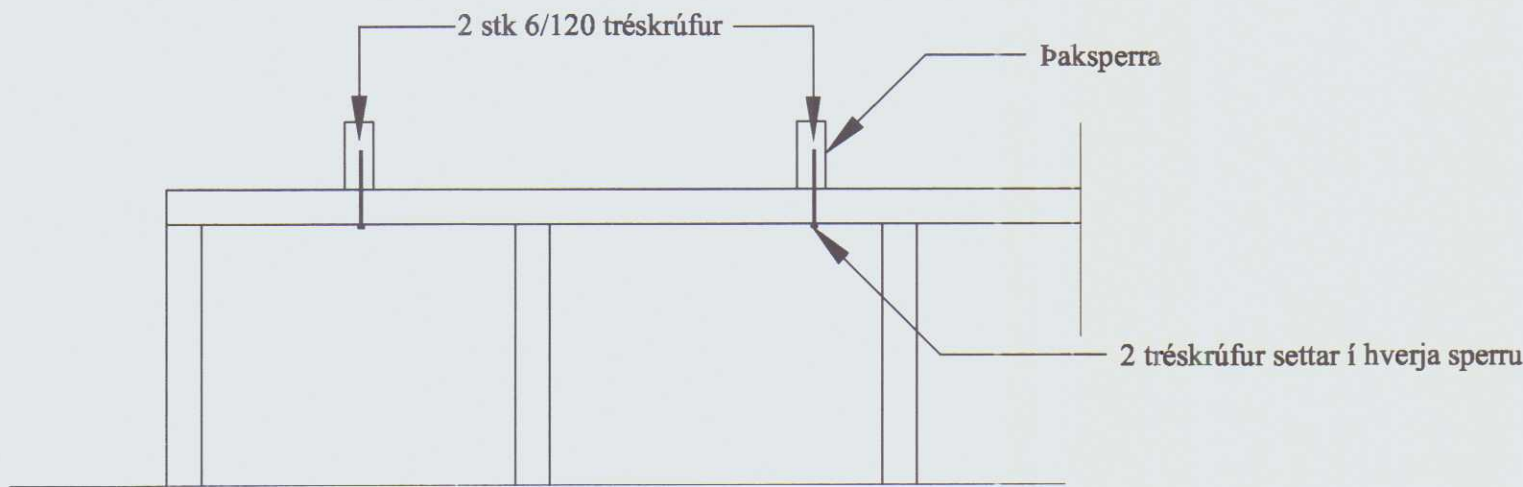


Frágangur á milliveggjagrindum þvert á
þaksperrur

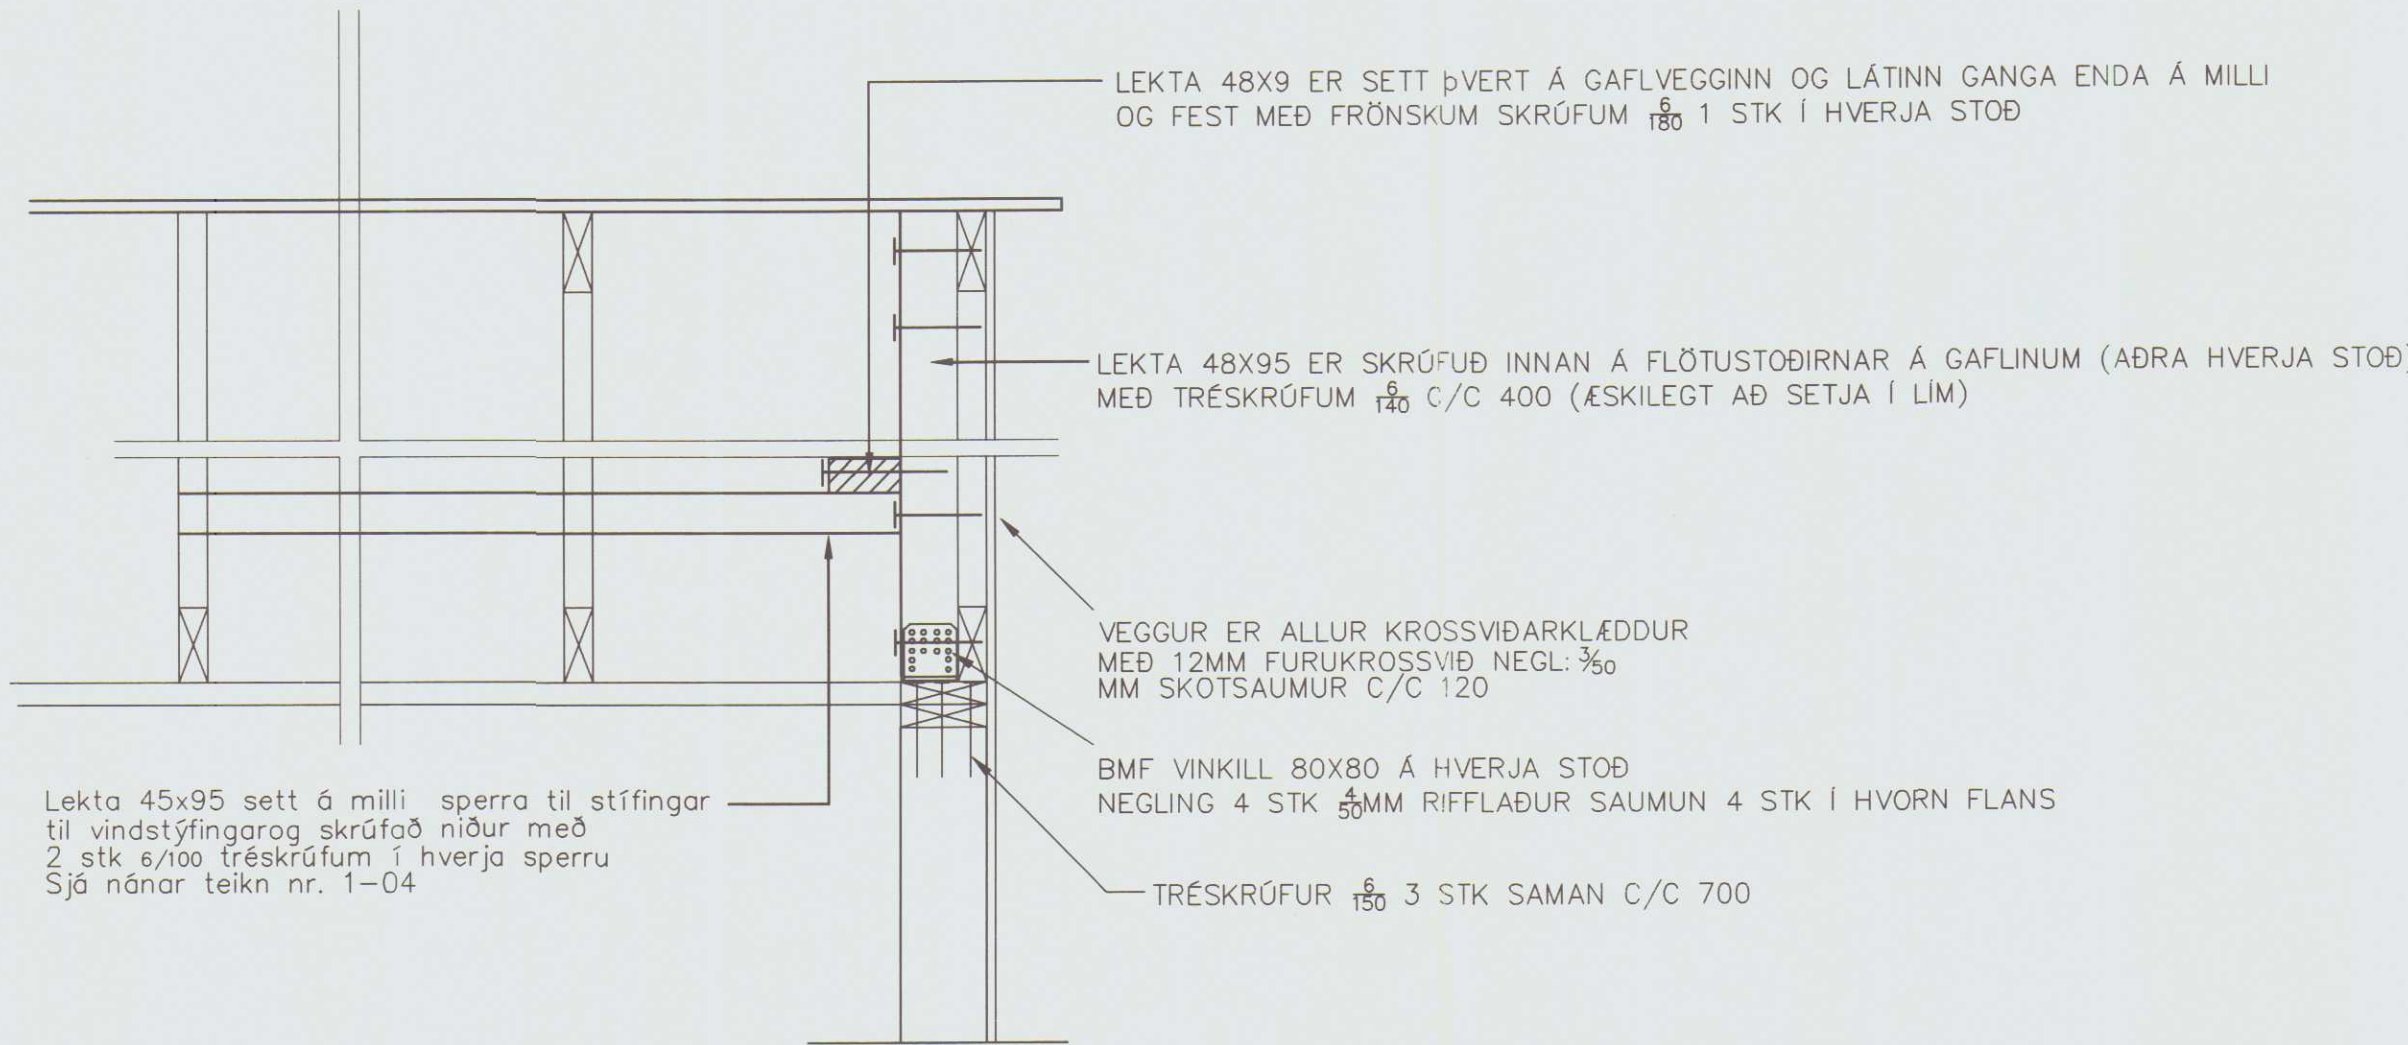

Lekta 45x95 sett á milli sperra til stífingar til vindstýfingarog skrufað niður með 2 stk 6/100 tréskrufum í hverja sperra Sjá nánar teikn nr. 1-04

A SniðA
1-07 1-07 Mk. 1:10

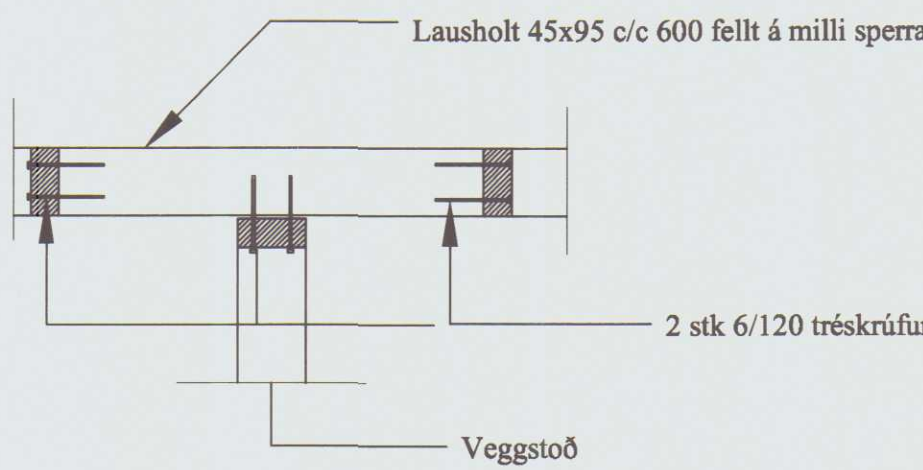

Frágangur á milliveggjagrindum samsíða
þaksperrurum

Breytingar:

Verkhloti:
Þaksperrur og deili


Teikn nr.	Tölvu nr.	Verk. nr.
1-07		

Tilvísanir:
Sjá teikn nr:

Verkefni:
HÖFÐABRAUT 48


 T æ kn i þ j ó n u s t a e f n KT. 601200-2440 Hrísaletig 7 105 Reykjavík S:5533700,8997864,5812304 Fax:5533700 Netfang:iso@simnet.is	Aðalhönnuður: Dagsetning: JAN 2007 Mælikvarðar: 1:50 , 1:20 Teiknað af: Sæma Reiknað af: Sæma
--	--

Áritun hönnuðar (teikning þessi er ögild án áritunar hönnuðar)	
Nafn: Sæmundur Óskarsson	Kennit: KT.180160-3109
Áritun aðalhönnuðar samkv. byggingareglugerð	
Nafn:	Kennit:
Hannað : Sæmundur Óskarsson	Byggingatæknifræðingur

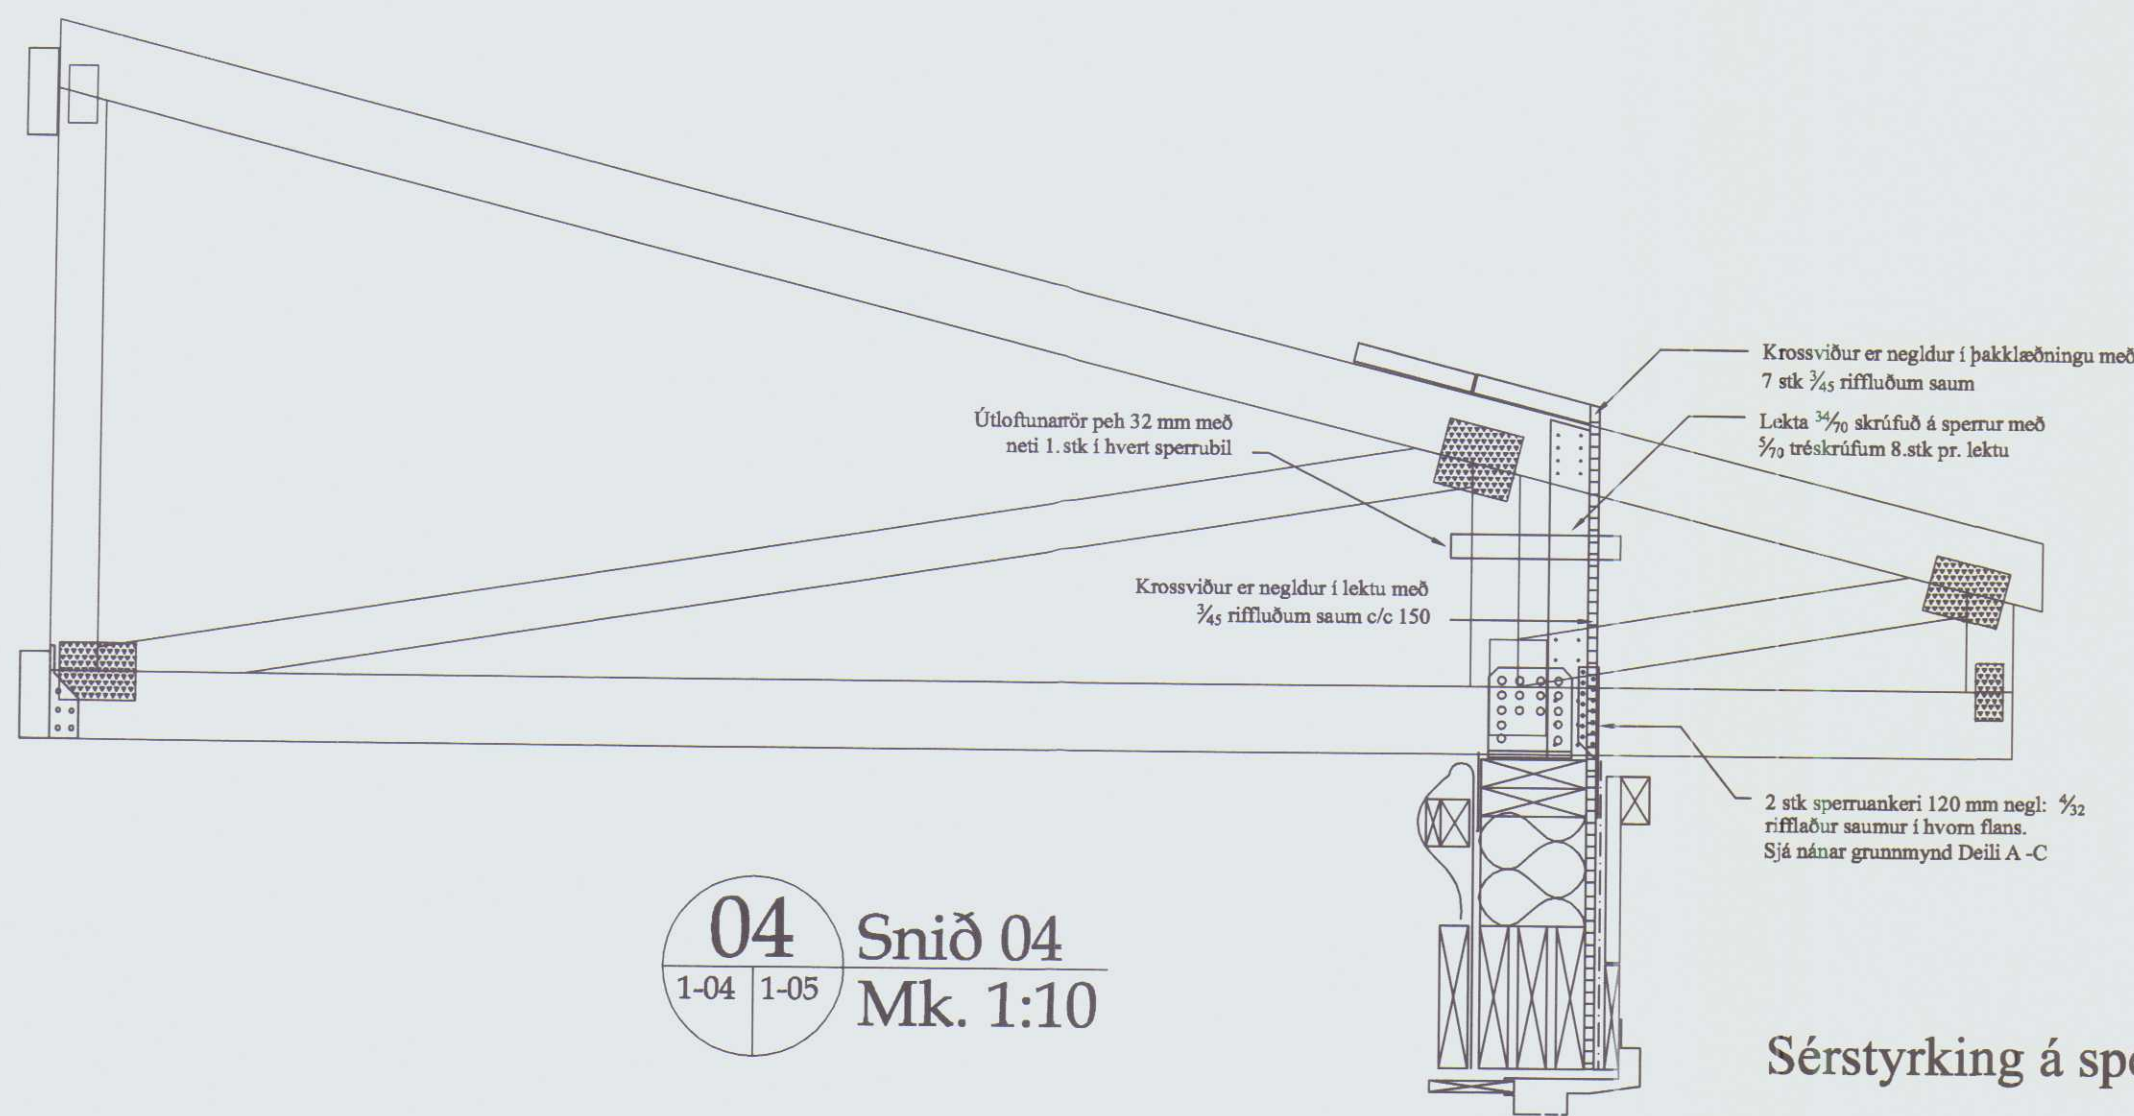

04 Snið 04
1-04 1-05 Mk. 1:10



Sérstyrking á sperru (sjá grunnmynd)

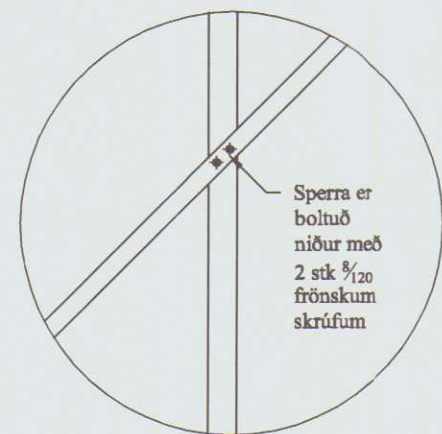



A Lóðr, deili A
1-09 1-07 Mk. 1:10

KROSSVIÐUR ER LÁTINN GANGA UPP Á FYRSTA BORD/ EÐA KLÆÐNINGU OG NELGT Í ENDANN MEÐ SAUM 1/4 SAUM C/C 100

03 Snið 03
1-04 1-05 Mk. 1:10

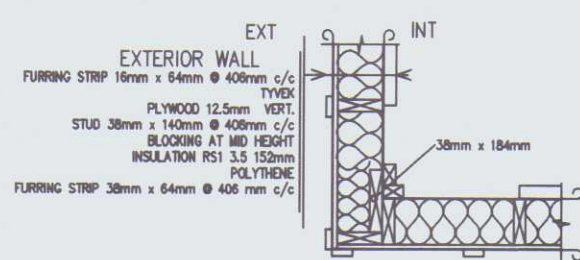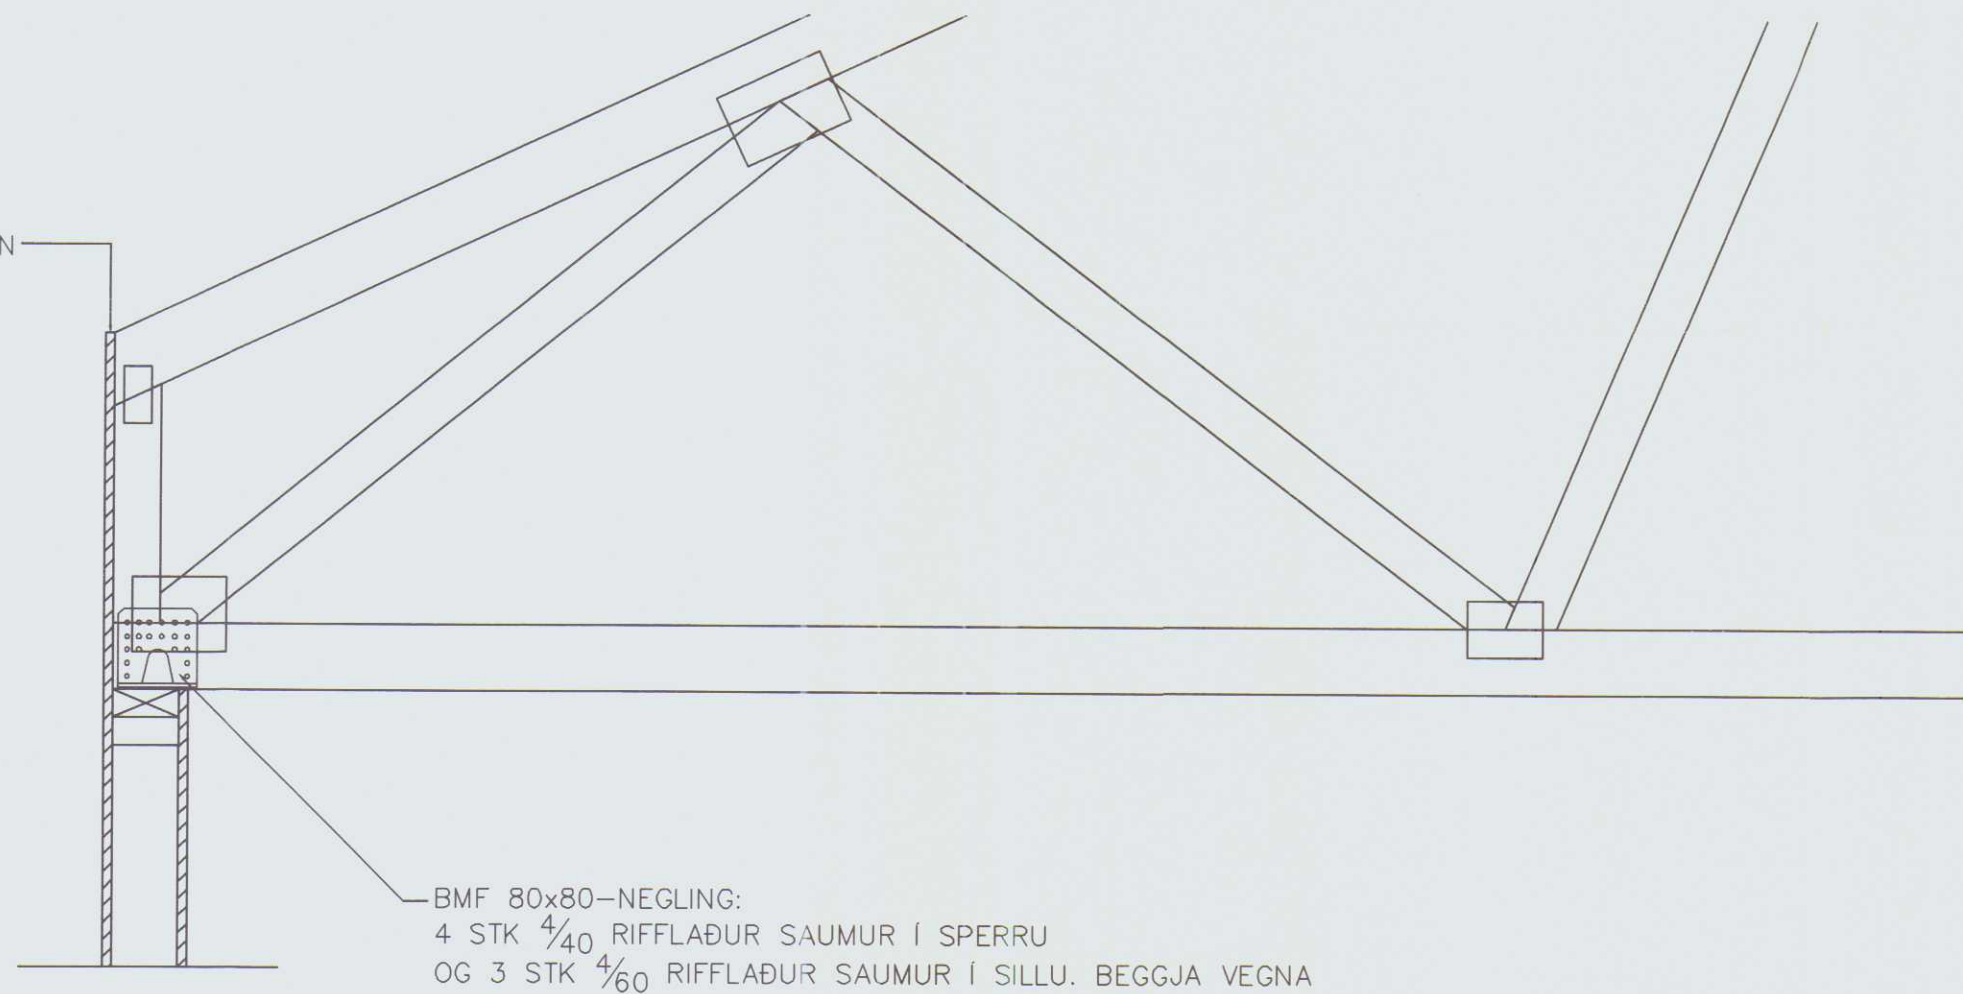

CORNER TYPE
1:20

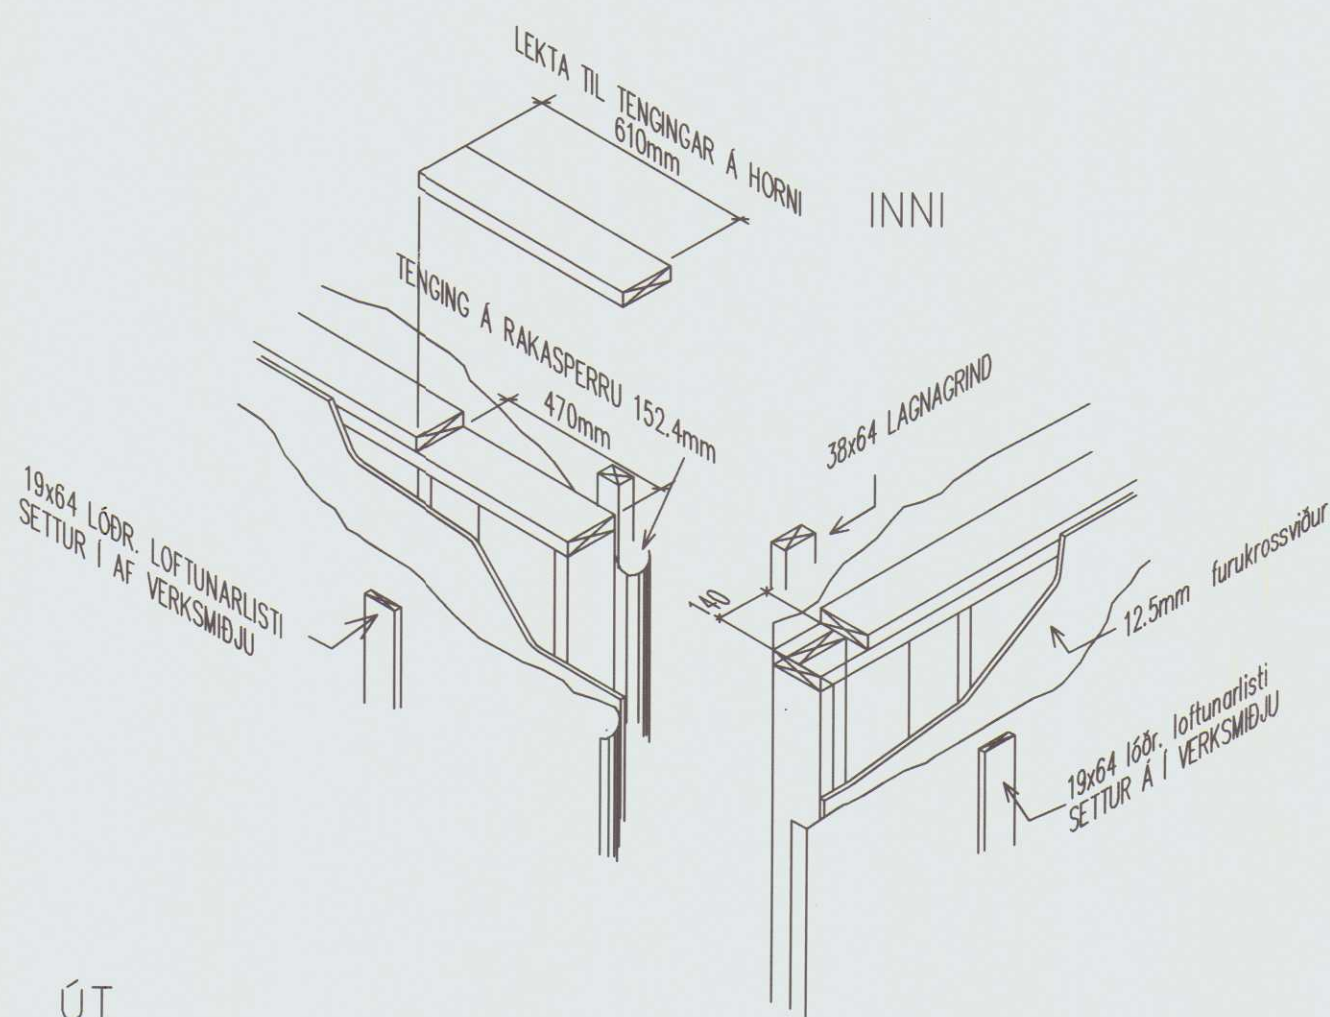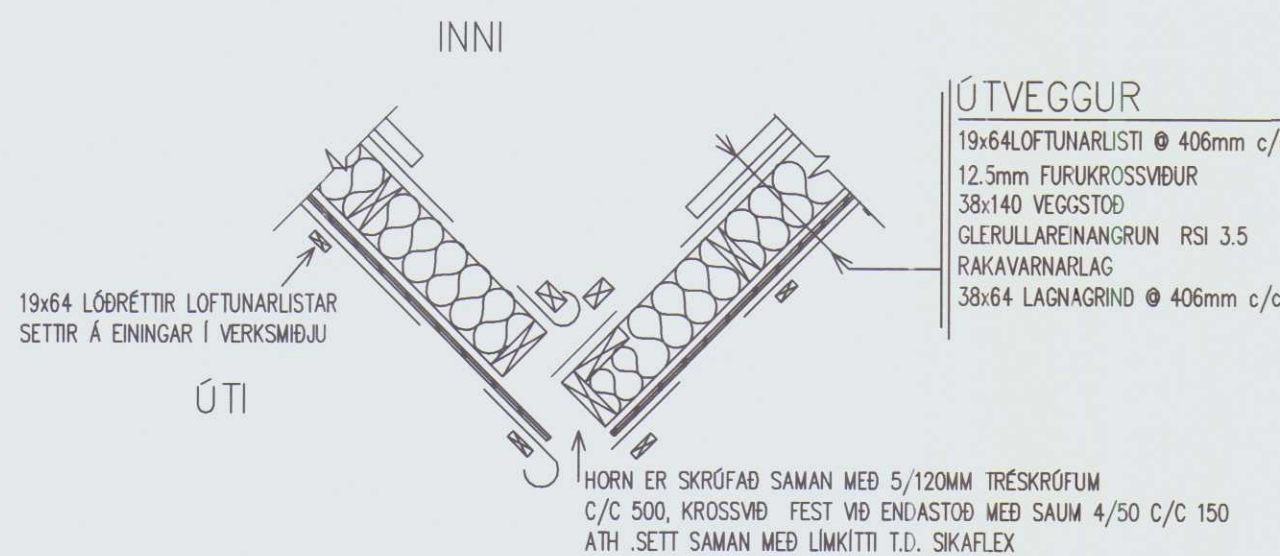

Breytingar:




Verkhuti:
Deili

Teikn nr.	Tölvu nr.	Verk. nr.
1-05		

Tilvísanir:
Sjá teikn nr:

Verkefni:

HÖFÐABRAUT 48

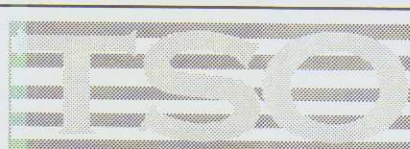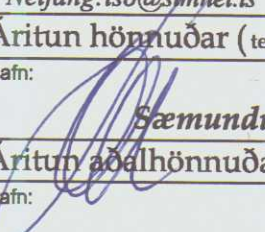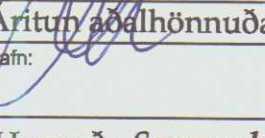 <i>Tækniþjónusta ehf</i> KT 601200-2440 Hrísateig 7 105 Reykjavík S: 5533700, 8997864, 5812304 Fax: 5533700 Netfang: tso@smnet.is	Aðalhönnuður:	
	Dagsetning: JAN 2007	
 Sæmundur Óskarsson Áritun aðalhönnuðar samkv. byggingareglugerð	Mælikvarðar: 1:50, 1:20	
	Teiknað af: Sæma	
 Sæmundur Óskarsson Byggingaæknifræðingur	Reiknað af: Sæma	
	Kennit: KT.180160-3109	

LISTI 34X34
NEGLDUR Á SPERRU MEÐ 3 STK SAUM $\frac{1}{60}$ BEGGJA VEGNA


KROSSVIÐUR ER LÁTINN GANGA UPP Á
FYRSTA BORD/ EÐA KLÆÐNINGU OG NELGT Í ENDANN
MEÐ SAUM $\frac{1}{60}$ SAUM C/C 100

BMF 105X105-NEGLING:
6 STK $\frac{1}{40}$ RIFFLAÐUR SAUMUR Í SPERRU
OG 5 STK $\frac{1}{60}$ RIFFLAÐUR SAUMUR Í SILLU, BEGGJA VEGNA

01
1-04 1-04
Snið 01
Mk. 1:10


Vindstýfing
sjá snið A
á teikn
1-07

Vindstýfing
sjá snið A
á teikn
1-07

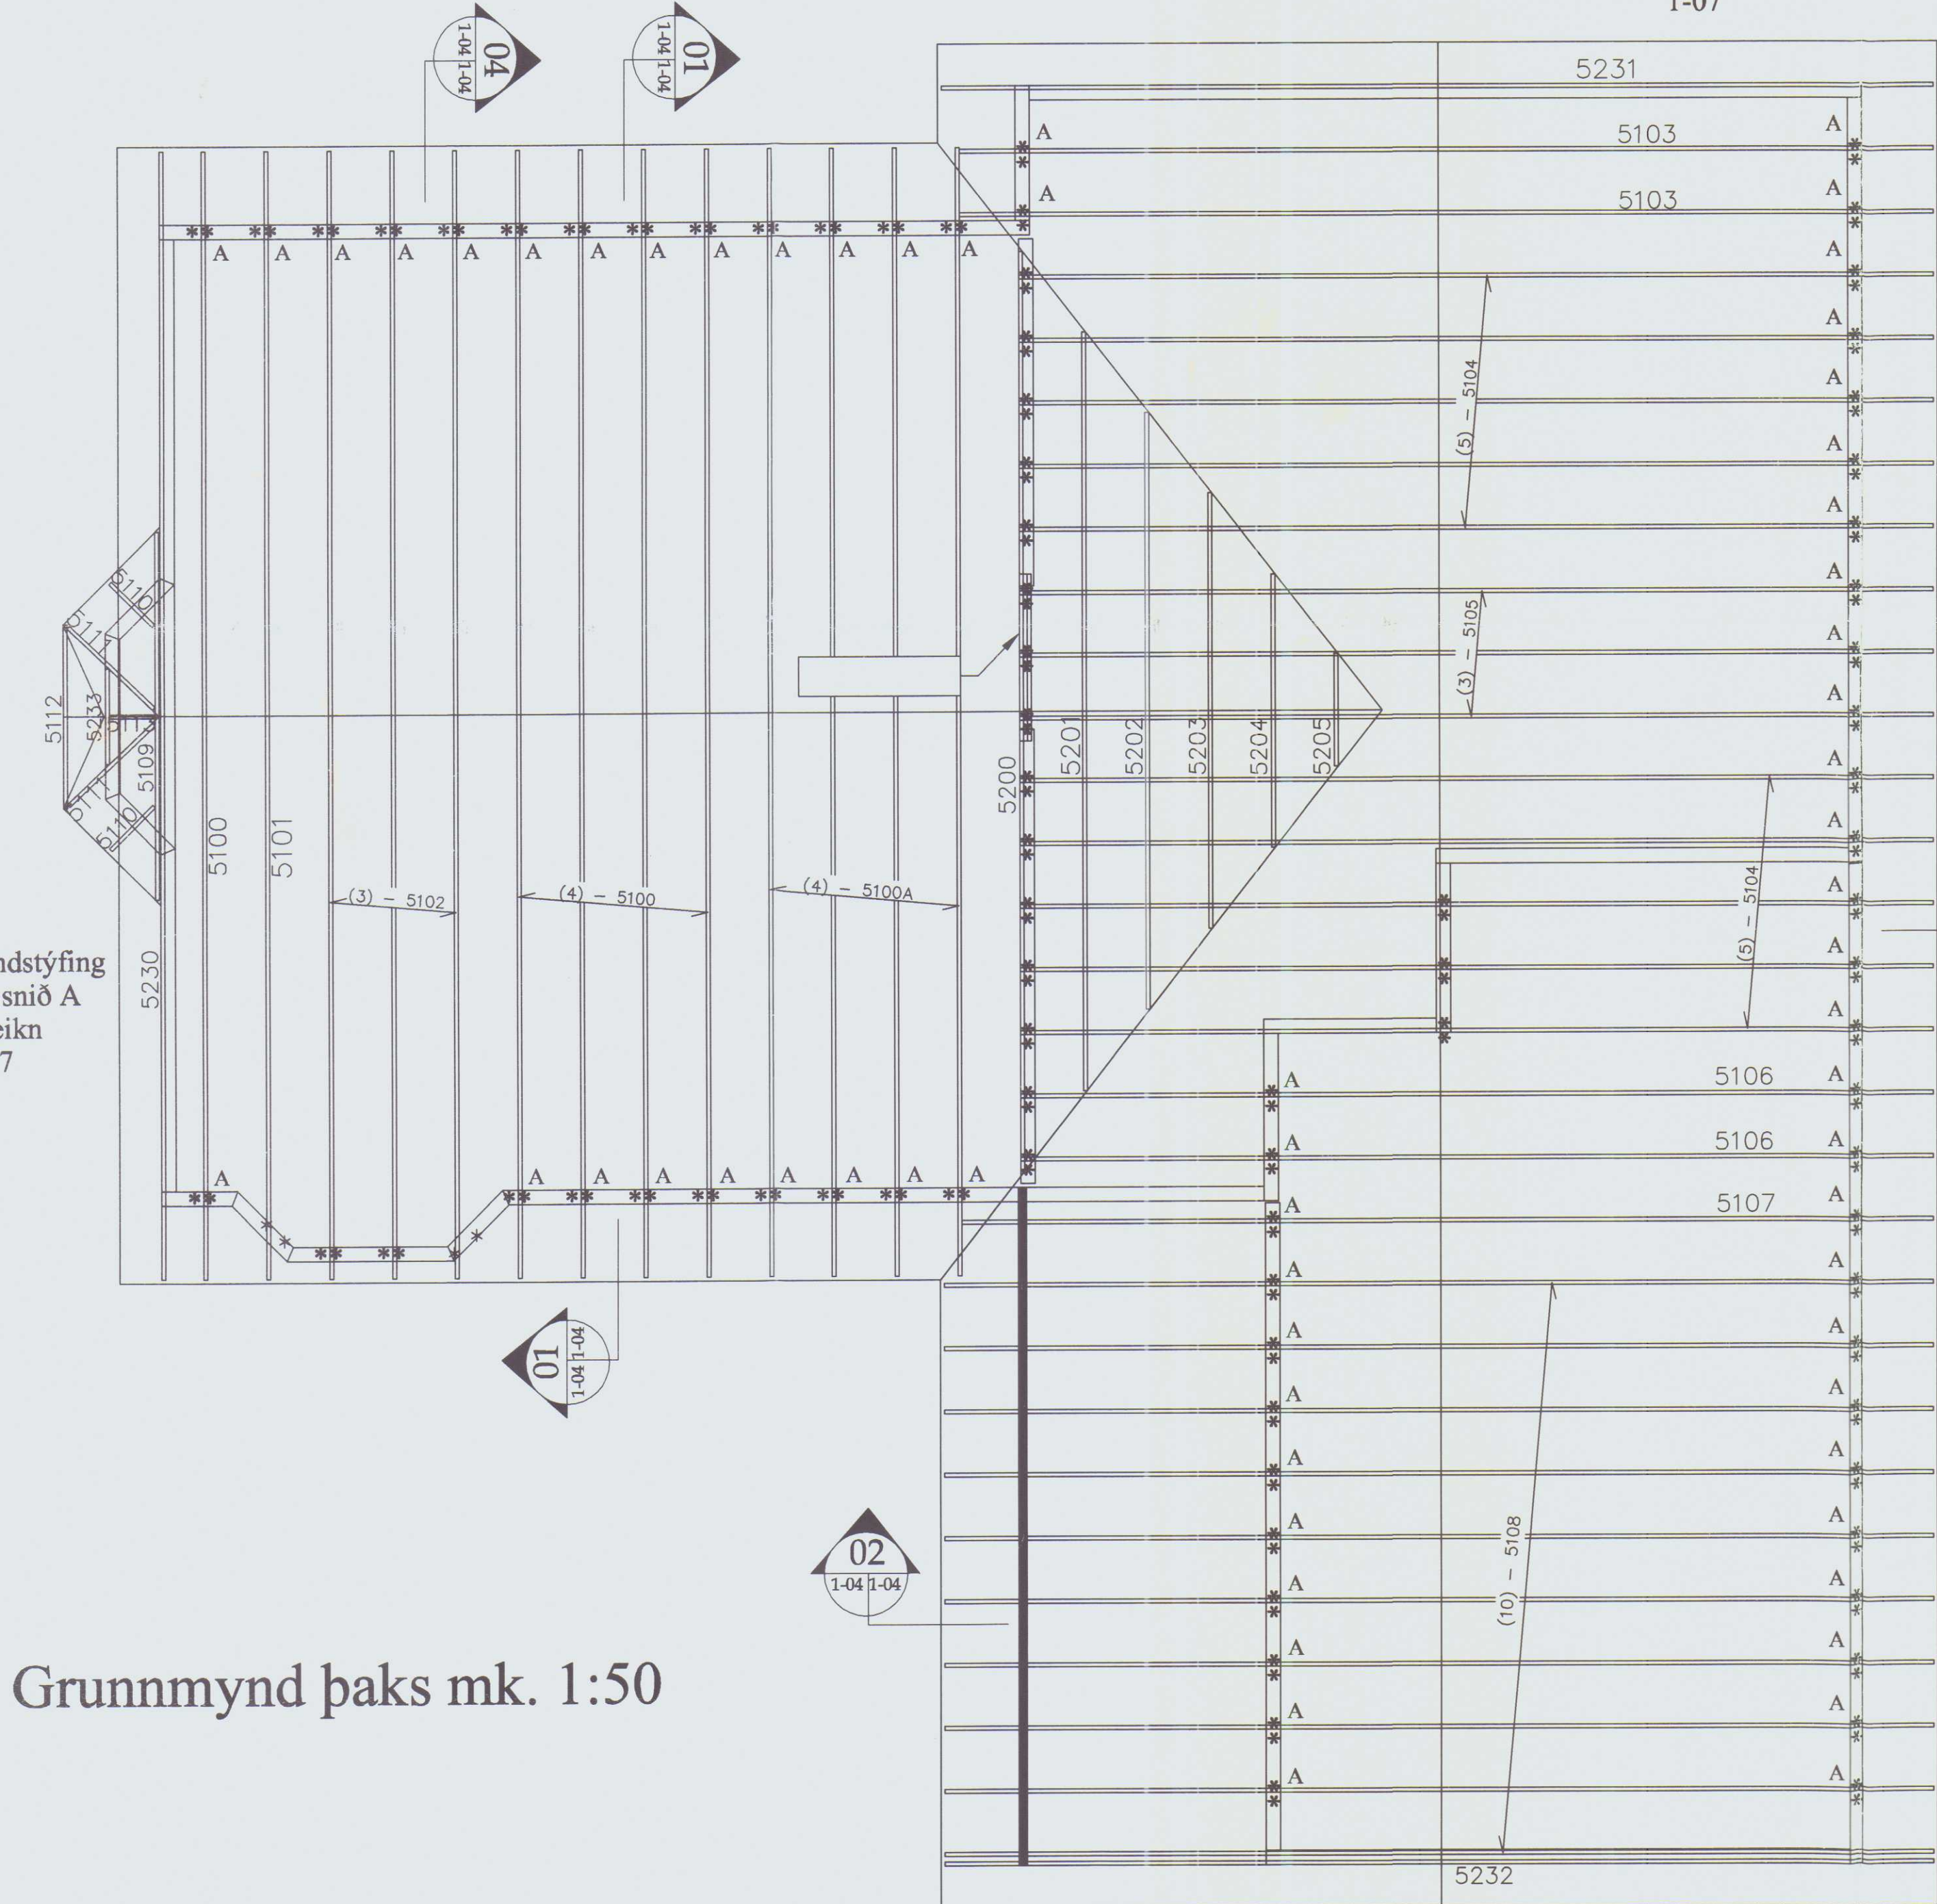


Grunnmynd þaks mk. 1:50

Vindstýfing
sjá snið A
á teikn
1-07

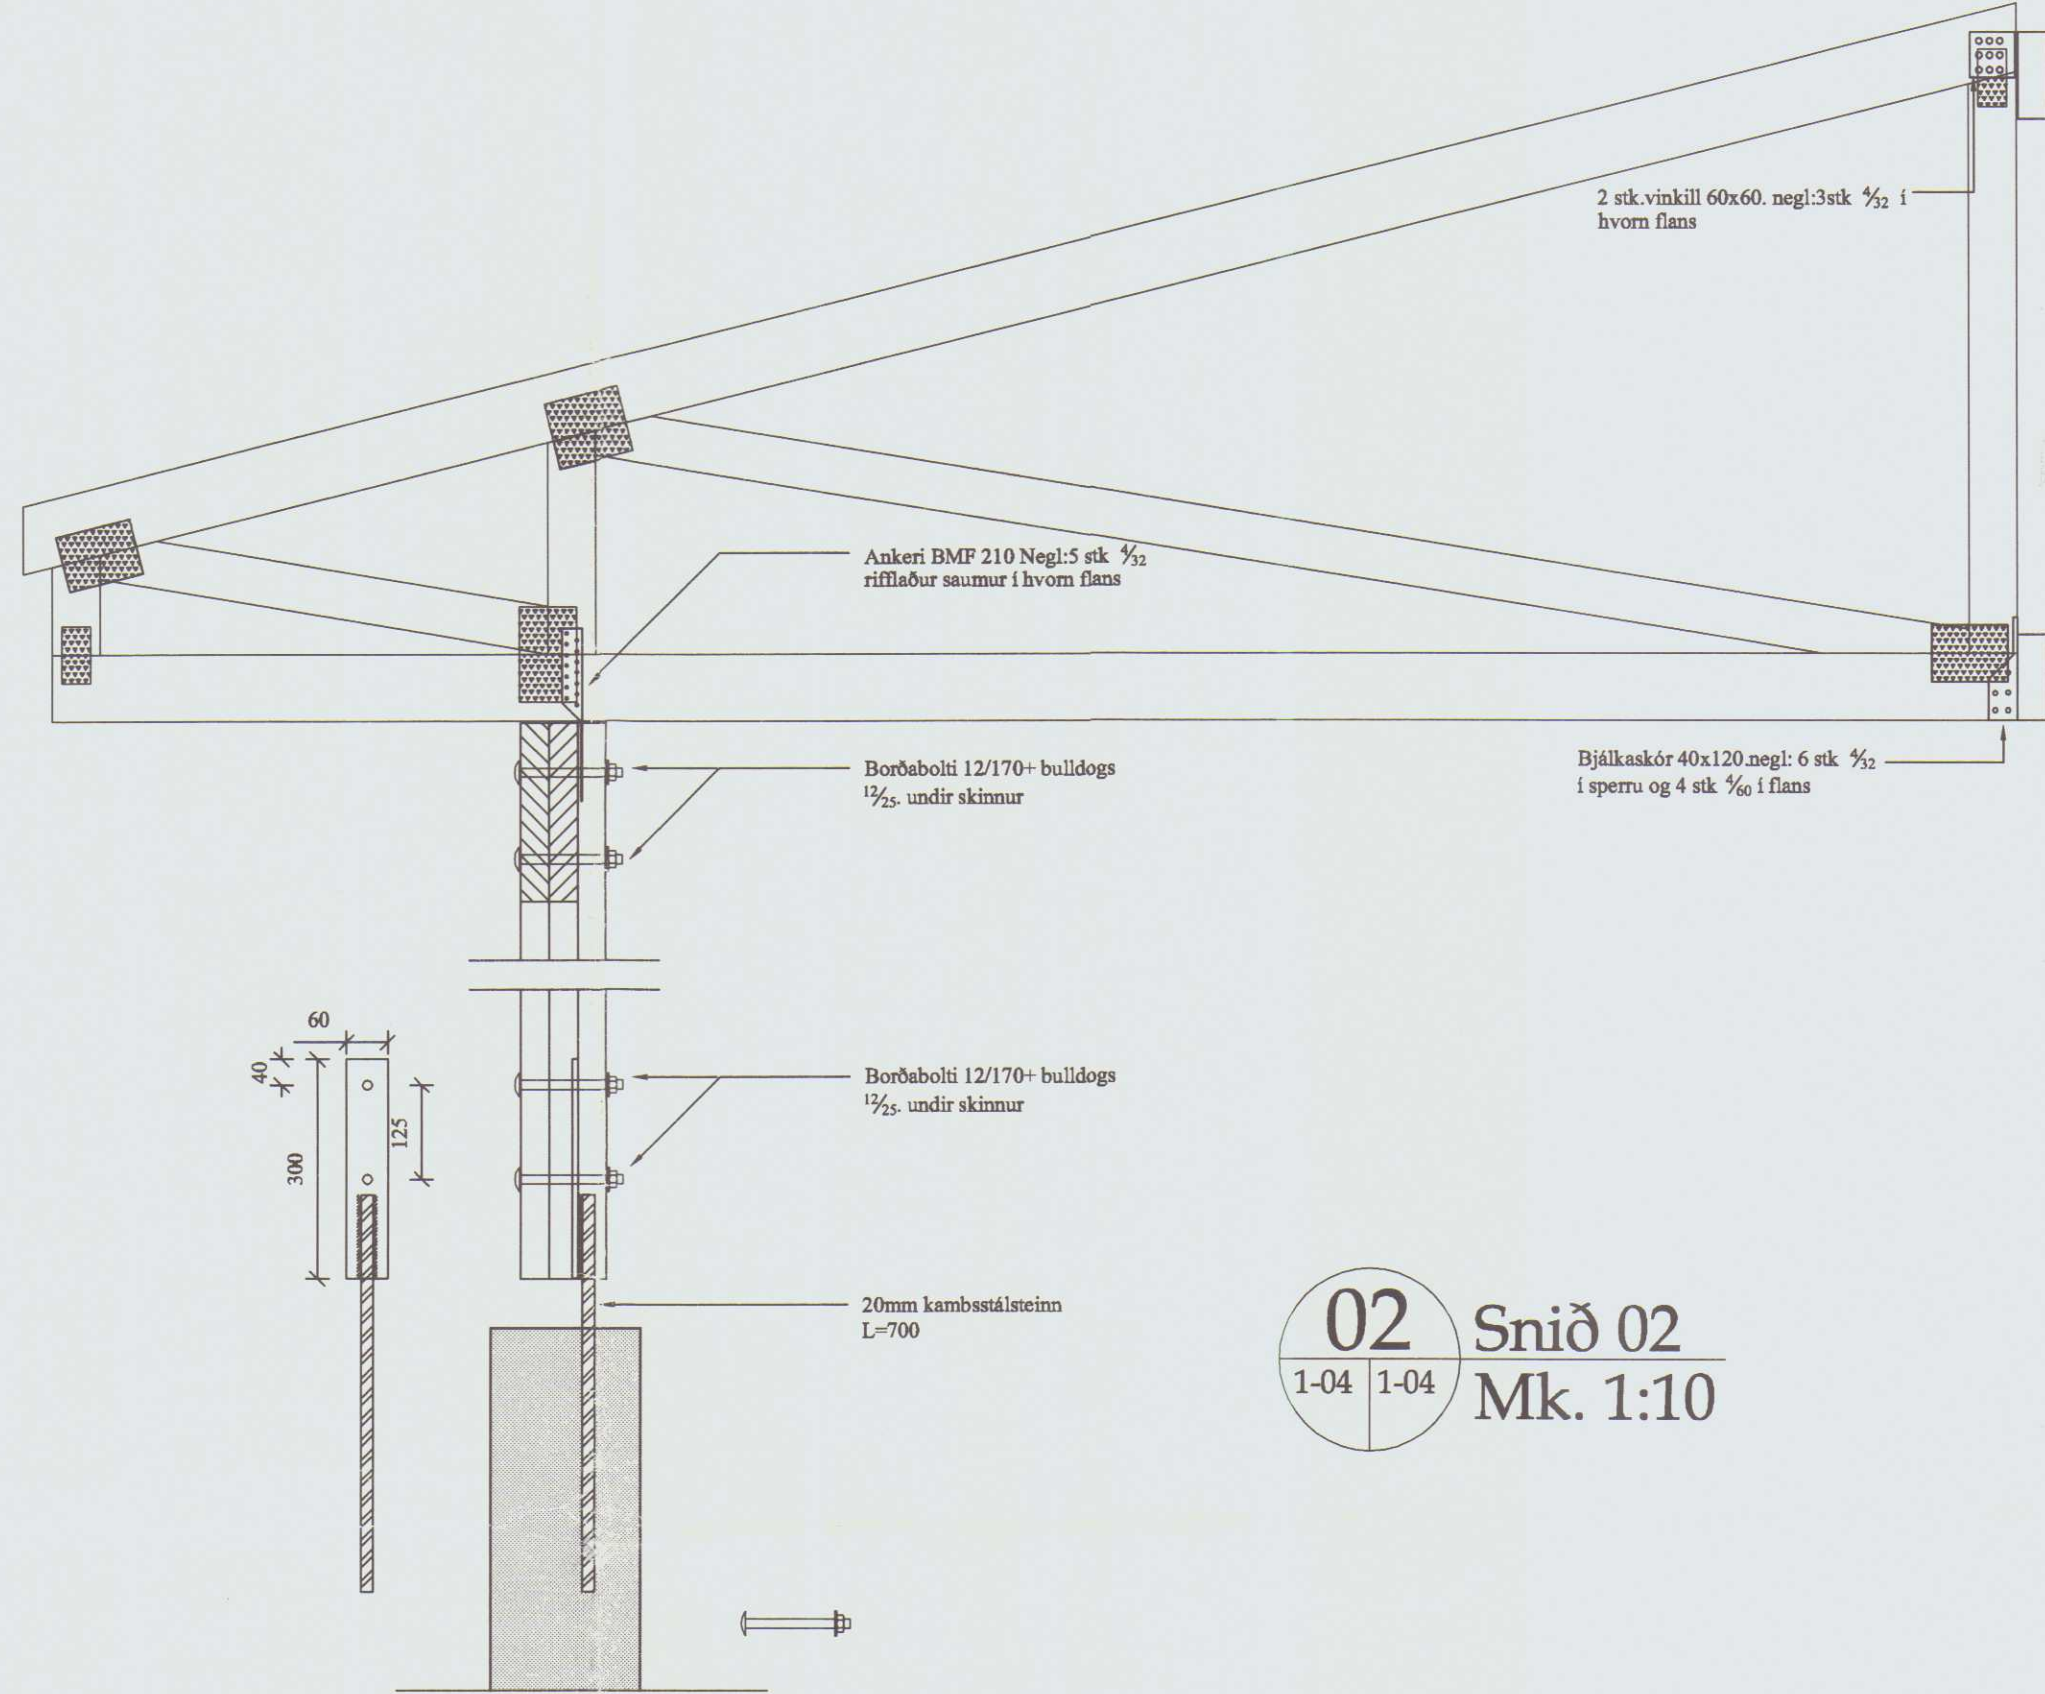

02
1-04 1-04
Snið 02
Mk. 1:10

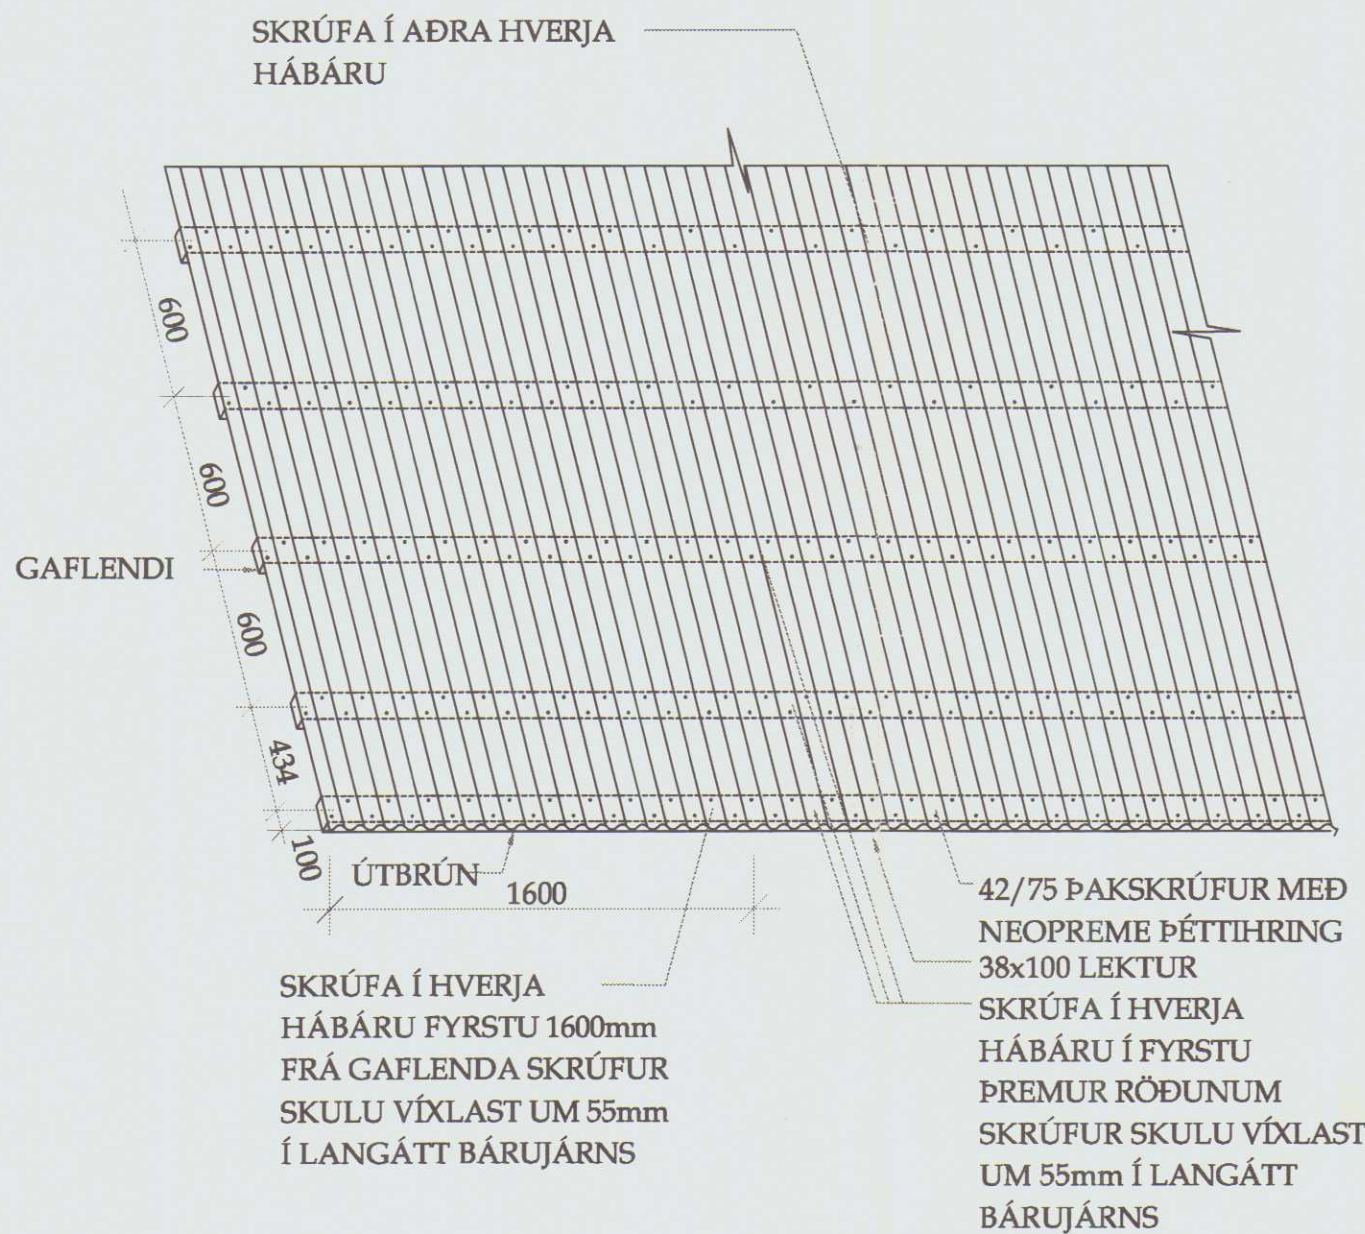

NEGLING ÞAKSTÁLS

Breytingar:

Verkhuti:
Þaksperrur og deili

Teikn nr. Tölvu nr. Verk. nr.
1-04

Tilvísanir:
Sjá teikn nr.

Verkefni:
HÖFÐABRAUT 48


Áðalhönnuður:
Dagsetning: JAN 2007
Mælikvarðar:
1:50, 1:20
Teiknað af:
Sæma
Reiknað af:
Sæma

Áritun hönnuðar (teikning þessi er ögild án áritunar hönnuðar)
Nafn: Sæmundur Óskarsson Kennit: KT.180160-3109


Áritun aðalhönnuðar samkv. byggingareglugerð
Nafn: Kennit:

Hannað : Sæmundur Óskarsson Byggingateknifreðingur








Ósamræmi milli
grunnmynda og
grindarteikninga.
Þetta er undirbúið í samræmi
við byggingarreglugerð.

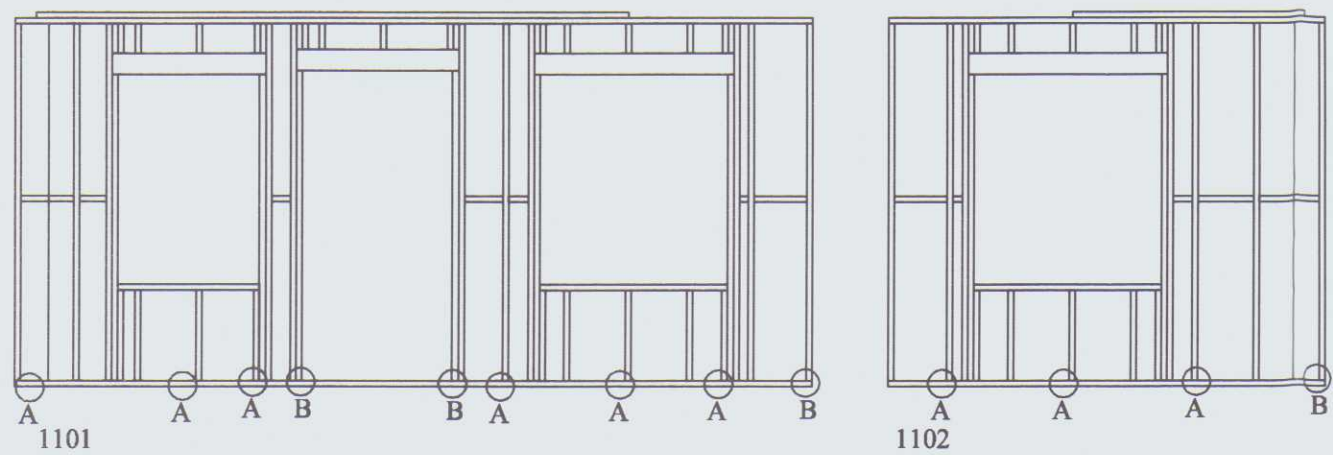


LASKI ÚR 34X148 ER NEGLT OFAN Á SILLU TIL
AD TENGJA SAMAN VEGGI.
NEGL: 8 STK. $\frac{1}{2}$ RIFFLAÐUR SAUMUR Í HVORN ENDA.
MÍÐAÐ ER VIÐ AD LASKINN SÉ EKKI MINNI EN 800MM

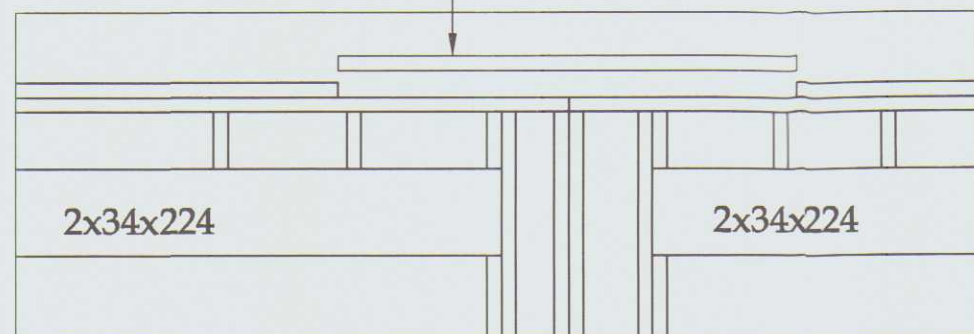

SAMSETN Á EININGUM MK.
1:10

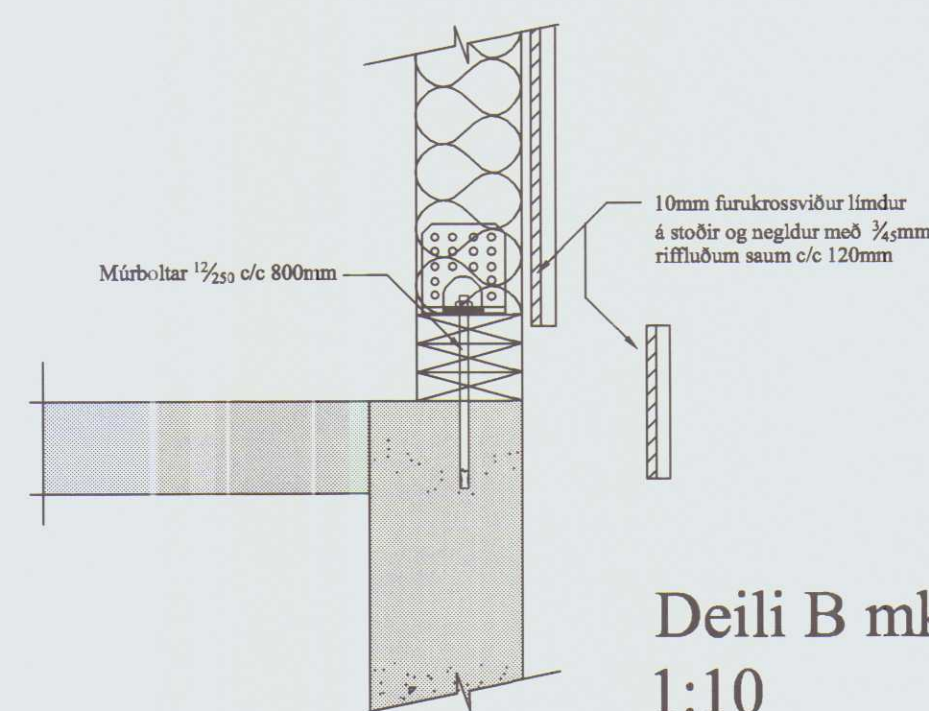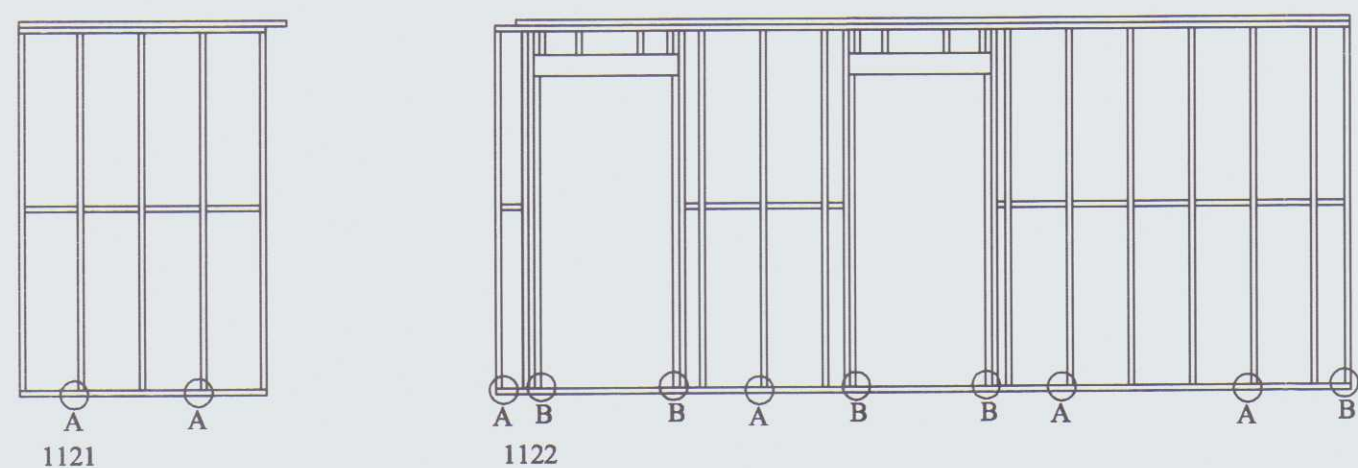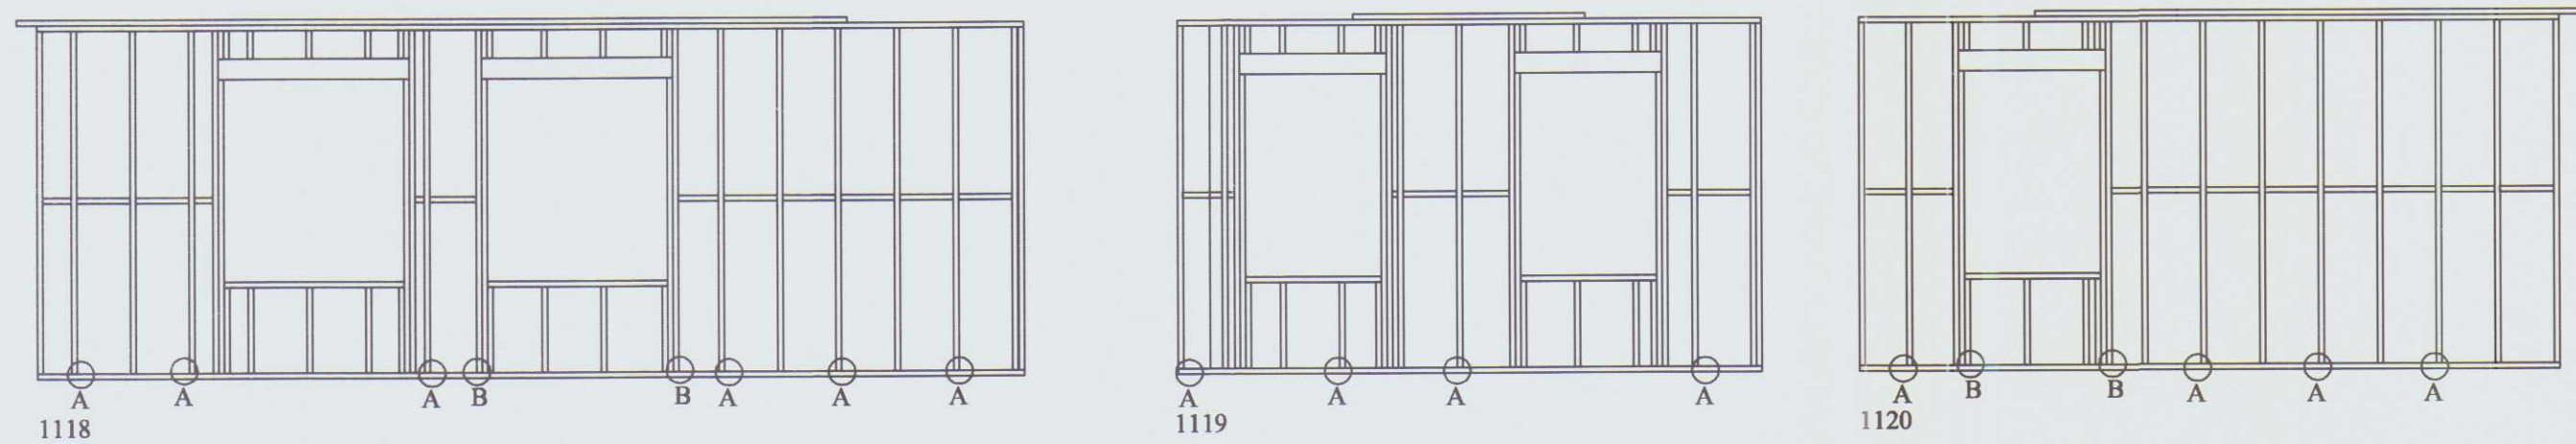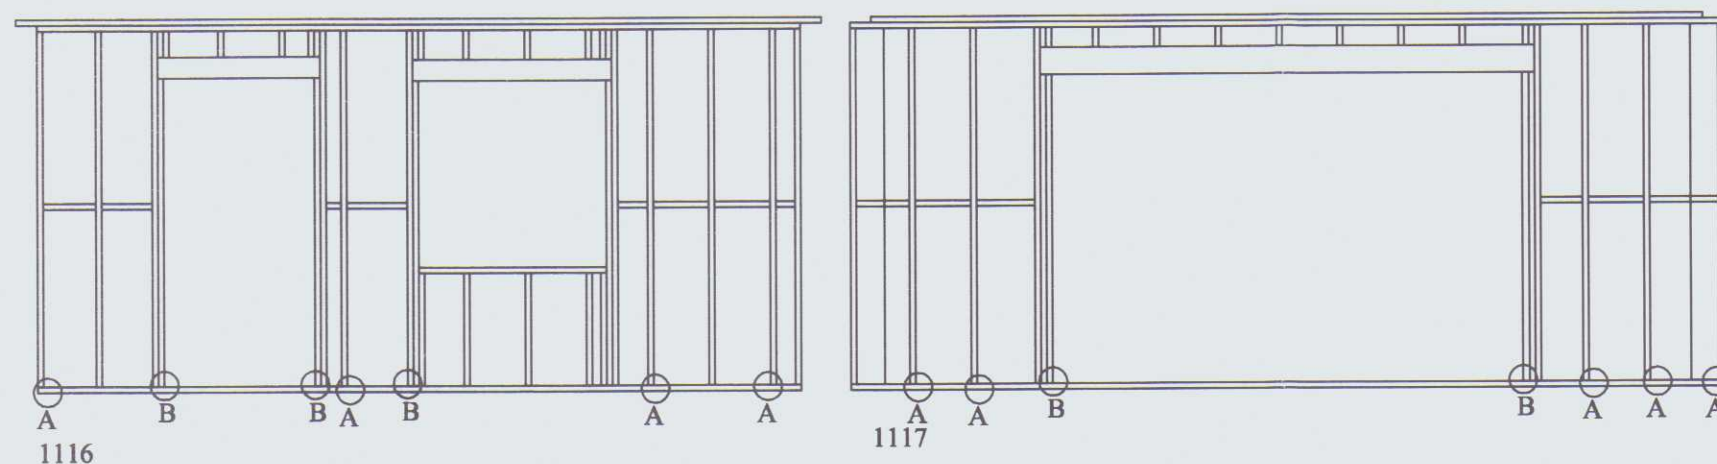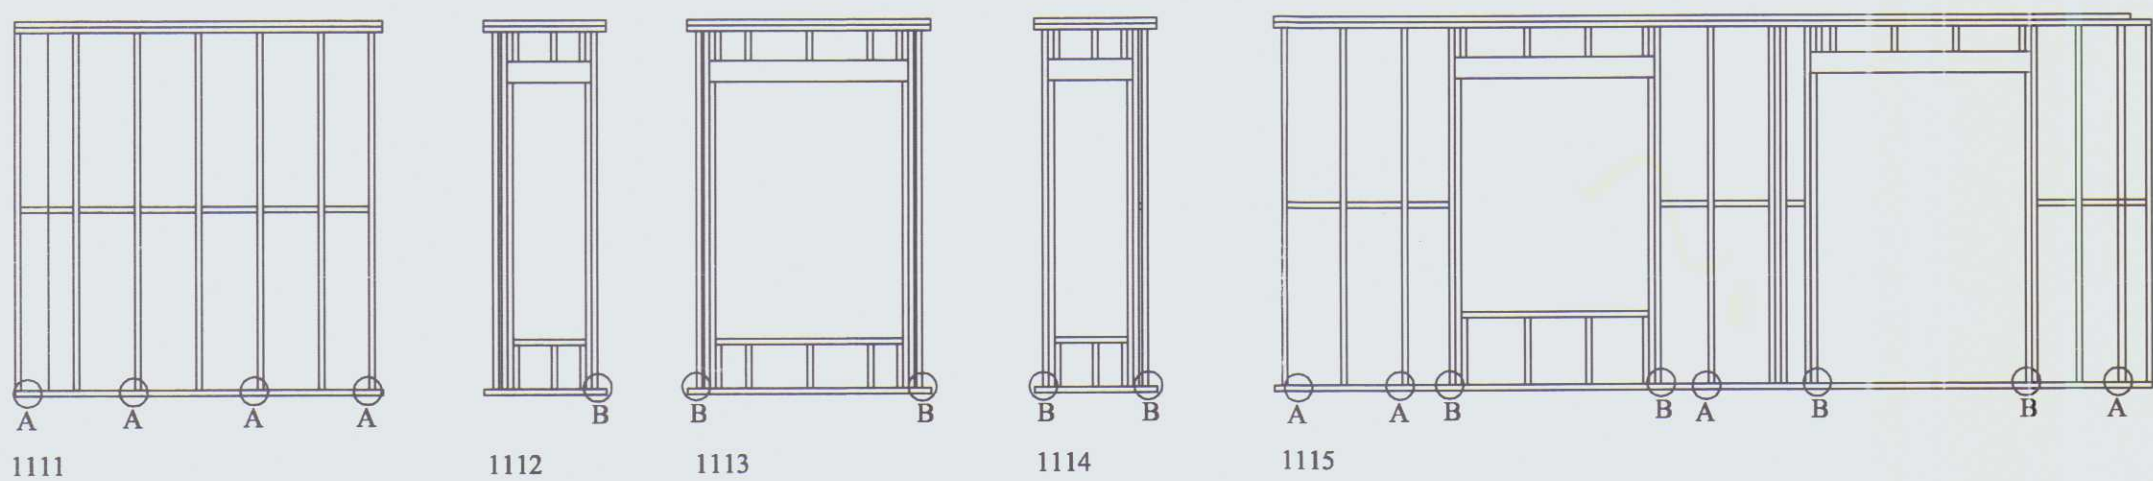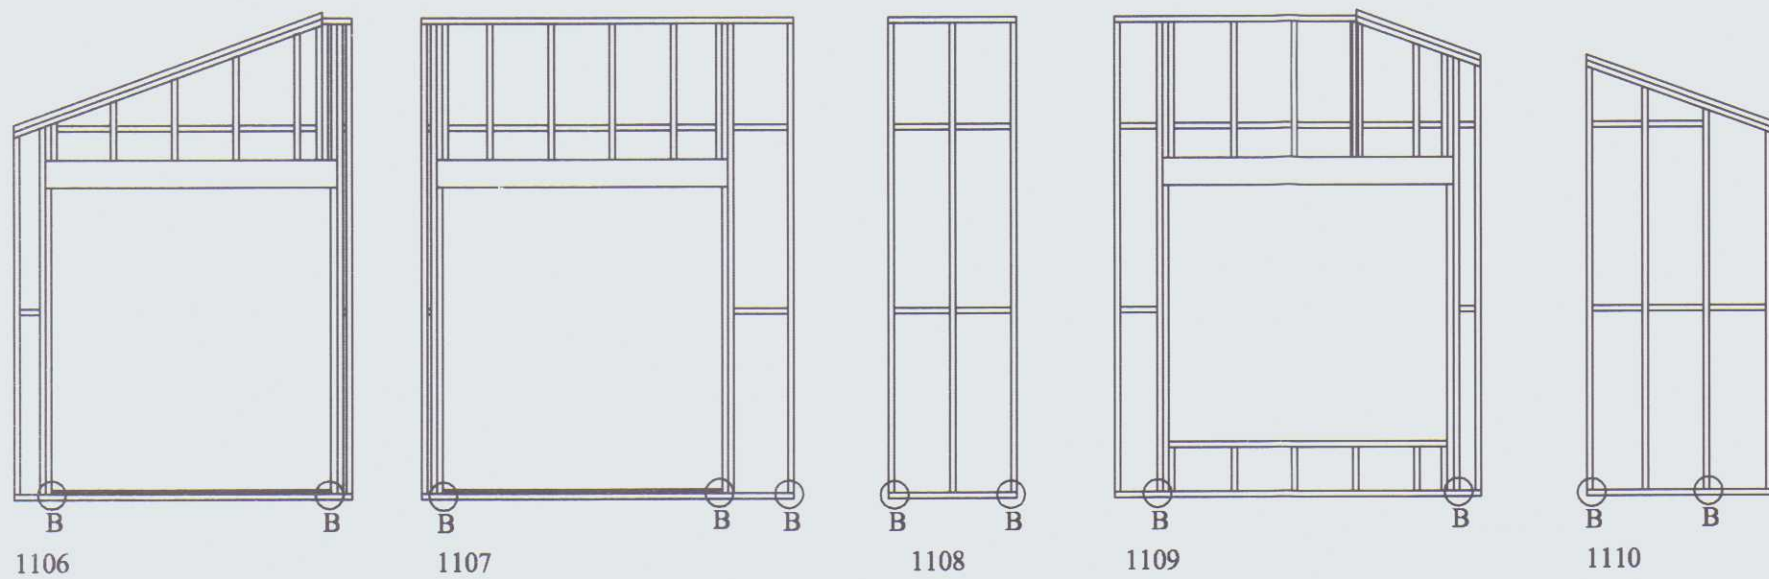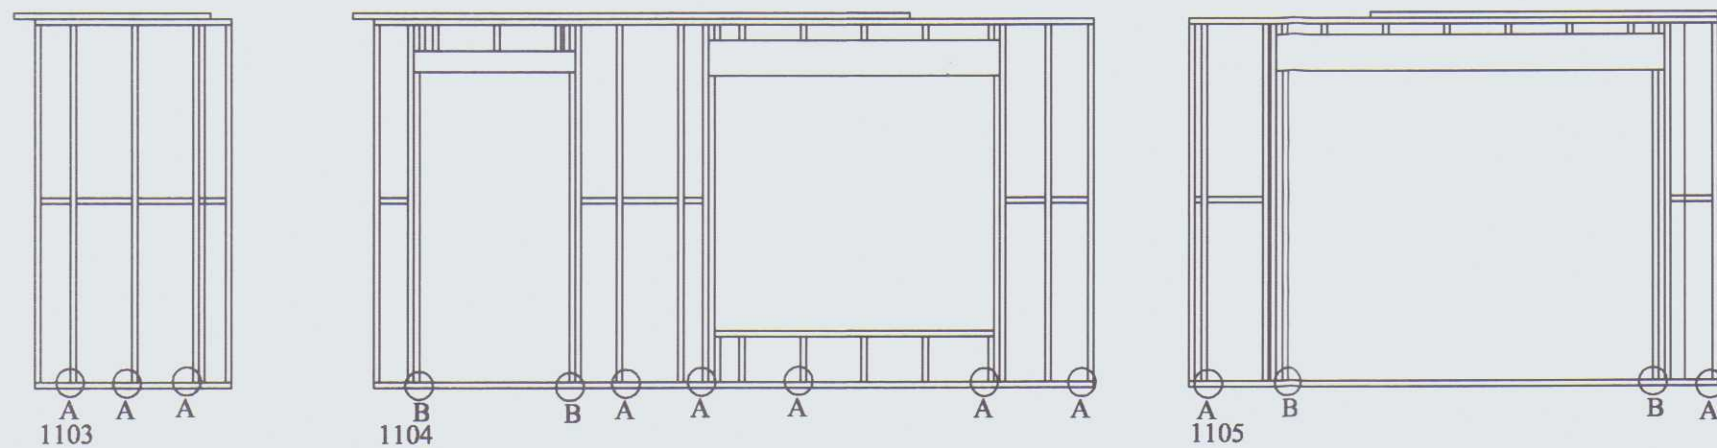

Deili B mk.
1:10

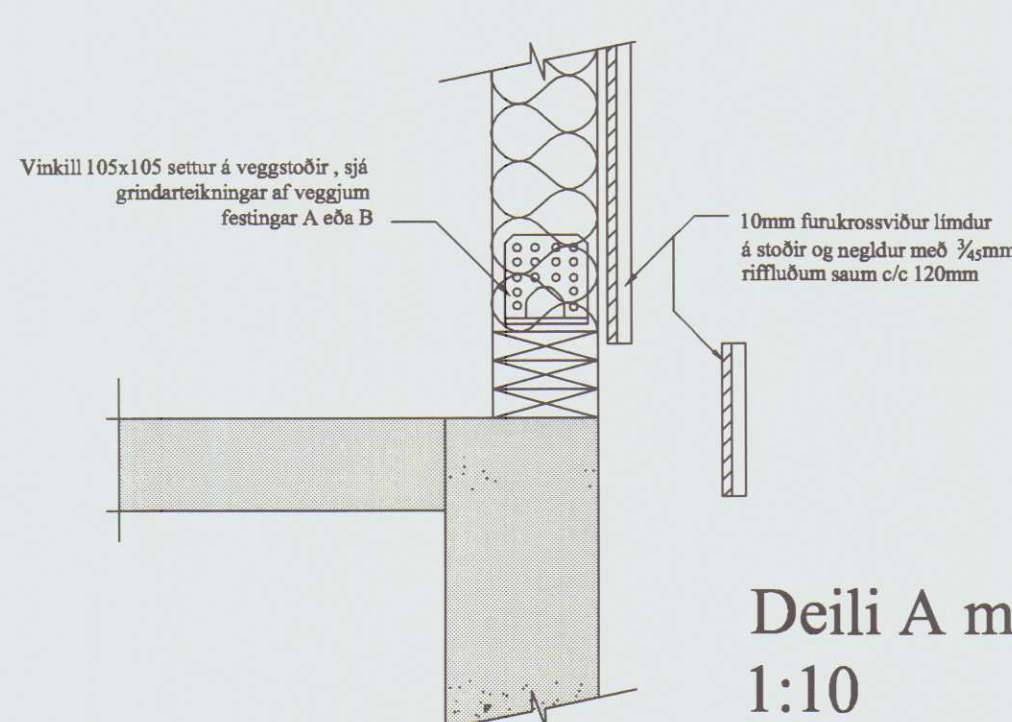


Útveggir:

Útveggir eru gerðir úr furustoðum 38x145 c/c 400. (Sjá teikn 1-06) Þessir veggir eru klæddir annarsvegar með 12mm furukrossvið sem er festur á stoðir með skotnögglum $\frac{3}{50}$ mm c/c 120.

Stýfingarveggir:

Stýfingarveggir eru gerðir úr furustoðum 38x95 c/c 400. Lekturnar við gólf eru boltaðar niður með múrboltum $\frac{1}{150}$ c/c 700 + skinna 20x20. Að ofan er veggglægunni fest við sperrur með tréskrúfum $\frac{5}{120}$ c/c 600. Þessir veggir eru klæddir annarsvegar með 12mm furukrossvið sem er festur á stoðir með skotnögglum $\frac{3}{50}$ mm c/c 120.

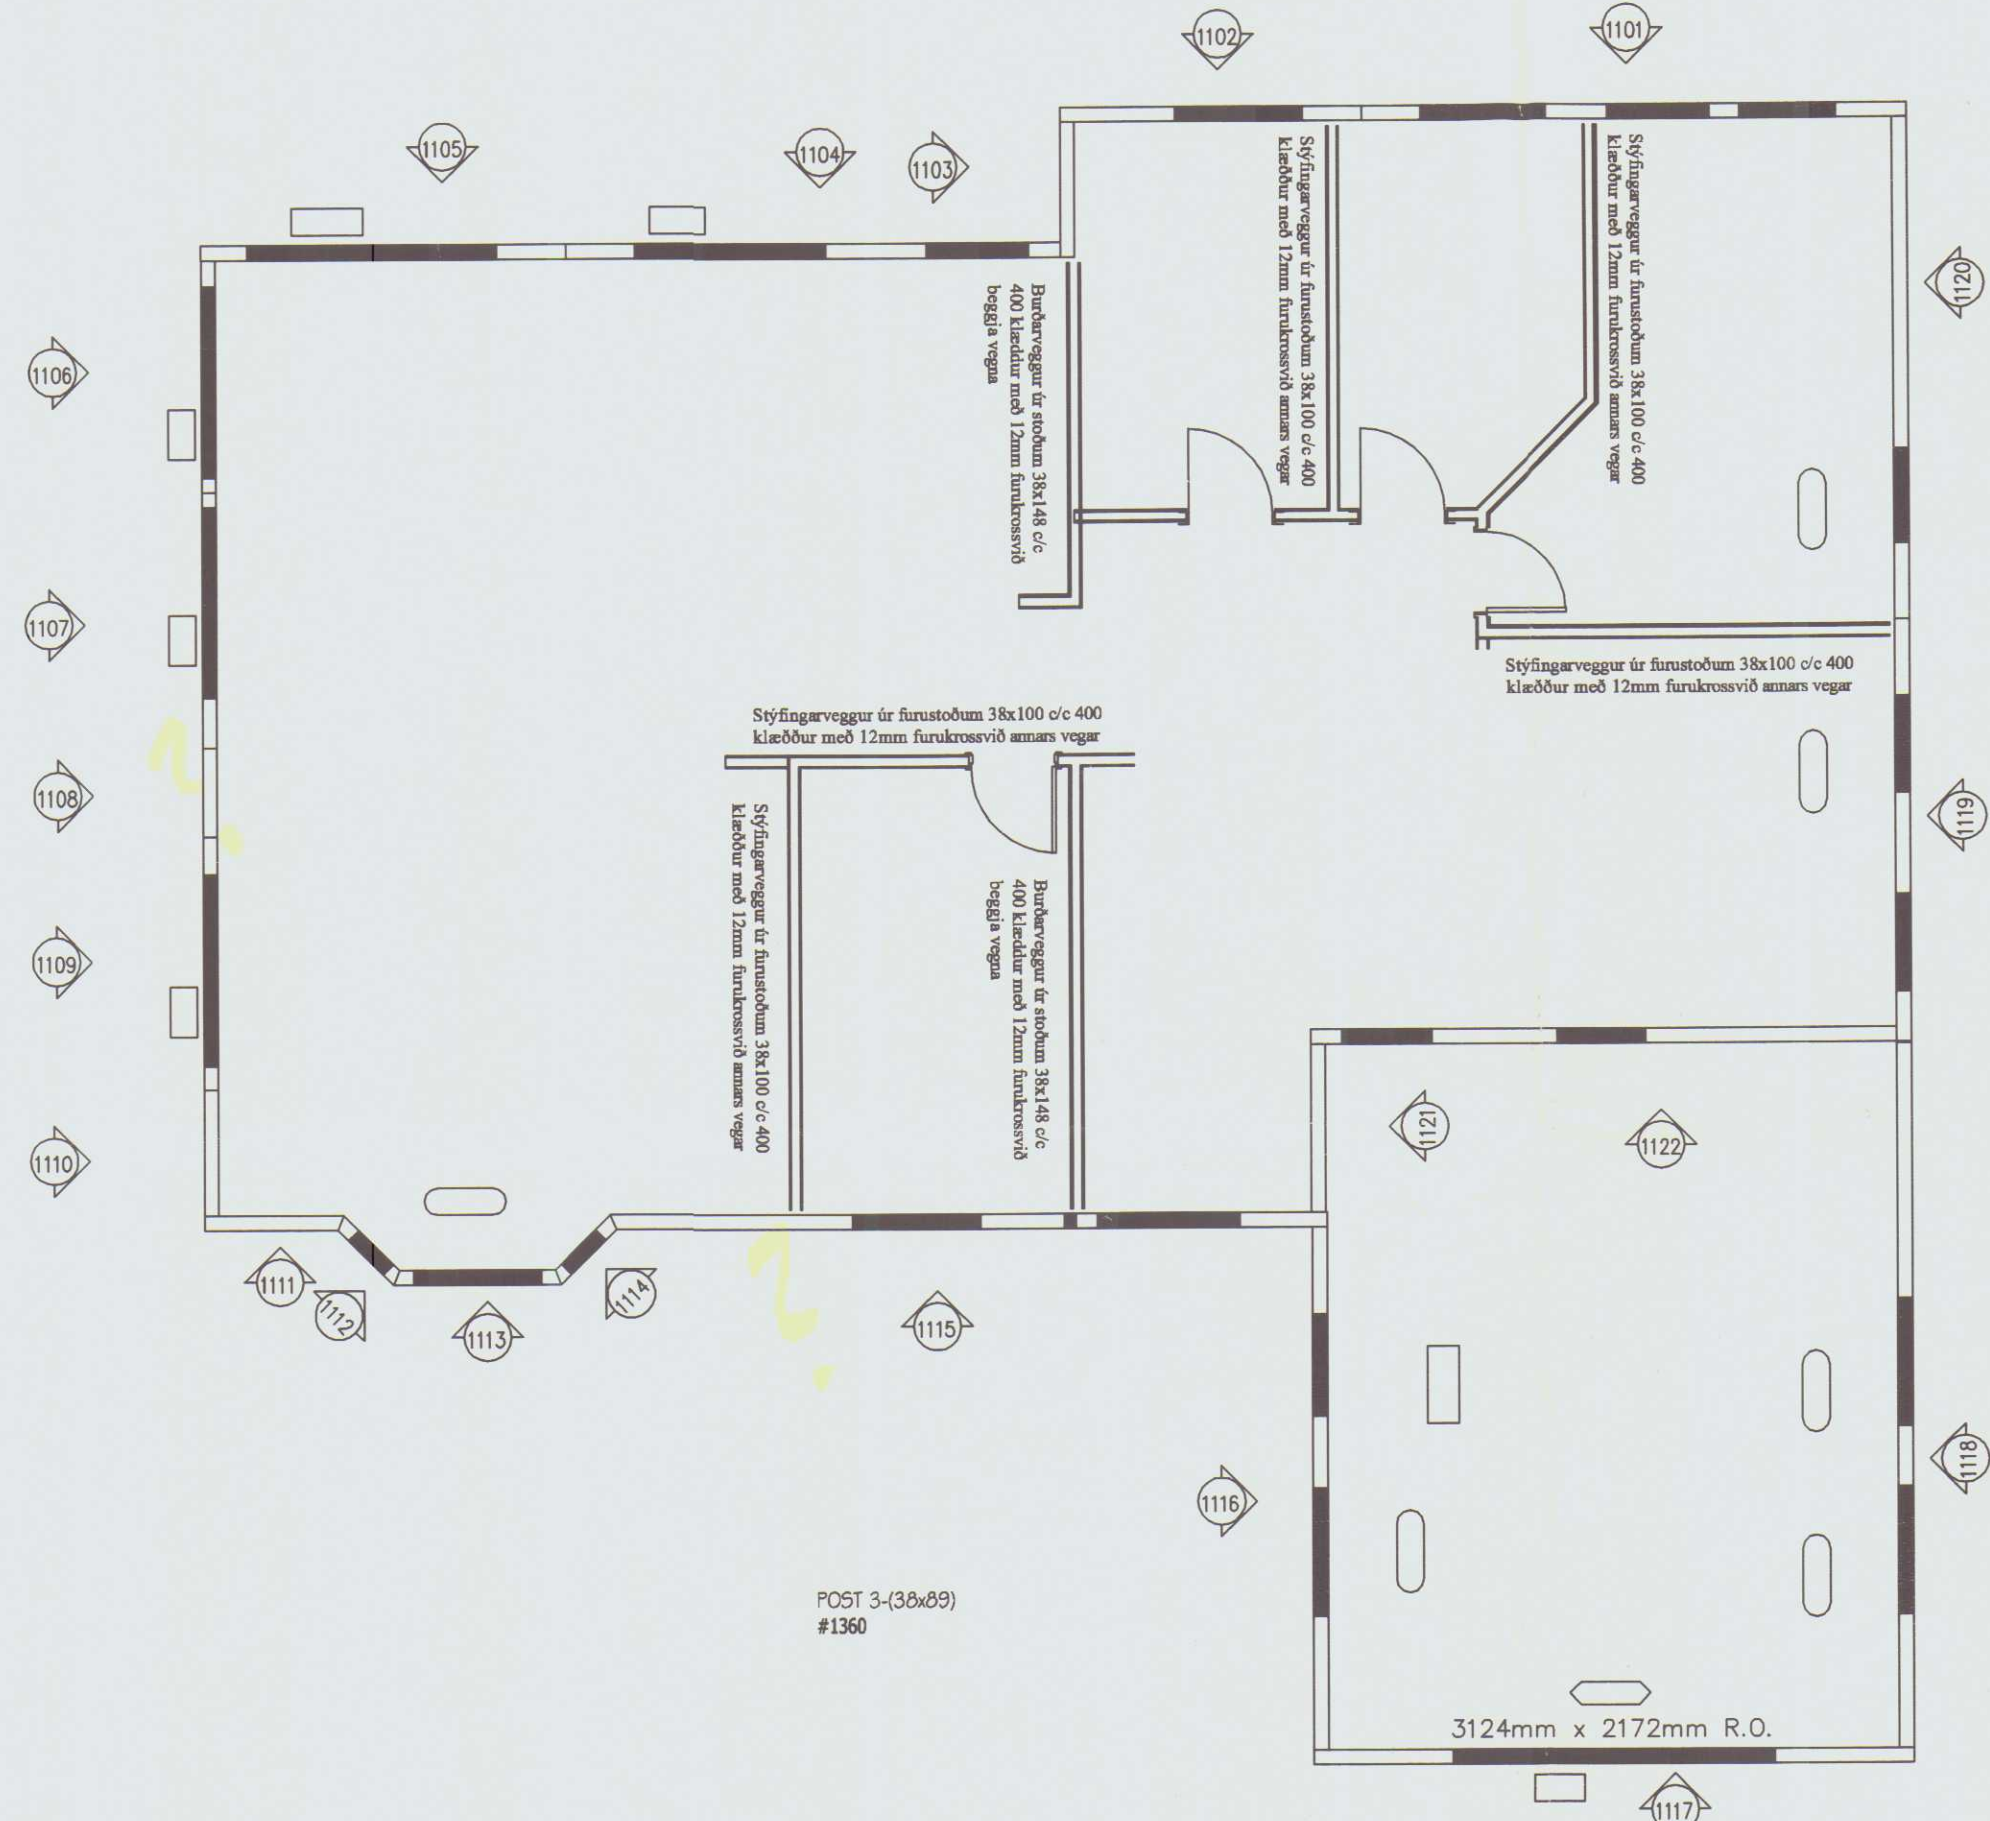

Grunnmynd útveggjaeininga

Skýringar:

Myndin sýnir útveggjagrindur eins og þær eru afhentar frá verksmiðju. Framleiðandi eininganna er Ultratec 235 De la stadion, Laurier-stadion Quebec Kanada en seljandi á Íslandi er dalko ehf Dalvegi 22 200 Kóp. Útveggjagrindur er fest niður með múrboltum múrboltum $\frac{1}{250}$ c/c 800mm+ $\frac{1}{40}$ skinna. Á grindarteikningum eru sýndar festingar A og B. Festingar A eru þannig að settur er vinkill 105x105 (td. BMF) og er hann negldur með 4 stk. $\frac{1}{60}$ riffluðum saum í fótstykki en 5 stk. $\frac{1}{32}$ riffluður saumur settur í stoð. Festing B er þannig að vinkillinn er festur niður með sama múrbolta og notaður er í silluna ($\frac{1}{250}$) þ.e múrboltinn er settur í gegnum gatið á vinklinum.(að öðru leiti er vísað í fest. A) Bæði festing A og B eru notaðir vinklar með styrkingu. Krossviðurinn er limdur á grindina frá framleiðanda og er mjög mikilvægt að ganga frá krossvið sem tengir sillu og veggjagrind á sama hátt þ.e. setja krossviðinn í lim t.d sikaflex 11fc og negla síðan eins og deili sýnir.

Breytingar:

Verkluti: Útveggir

Teikn nr.	Tölvu nr.	Verk. nr.
1-06		

Tilvísanir:

Sjá teikn nr:

Verkefni:

HÖFÐABRAUT 48

	Aðalhönnuður:
Tækniþjónusta ehf KT. 601200-2440 Hríslateig 7 105 Reykjavík S: 5533700, 8997864, 5812304 Fax: 5533700 Netfang: tso@simnet.is	Dagsetning: JAN 2007 Mælikvarðar: 1:50, 1:20 Teiknað af: Sæma Reiknað af: Sæma
Áritun hönnuðar (teikninging þessi er göld af áritun hönnuðar)	
Nafn: Sæmundur Óskarsson	Kennit: KT. 180160-3109
Áritun aðalhönnuðar samkv. byggingareglugerð	
Nafn: Sæmundur Óskarsson	Kennit: Byggingateknifræðingur