


12/3 10

HÚNAPING VESTRA
BYGGINGAFULLTRÚI

HÚNAPING VESTRA
BYGGINGAFULLTRÚI

[Signature]

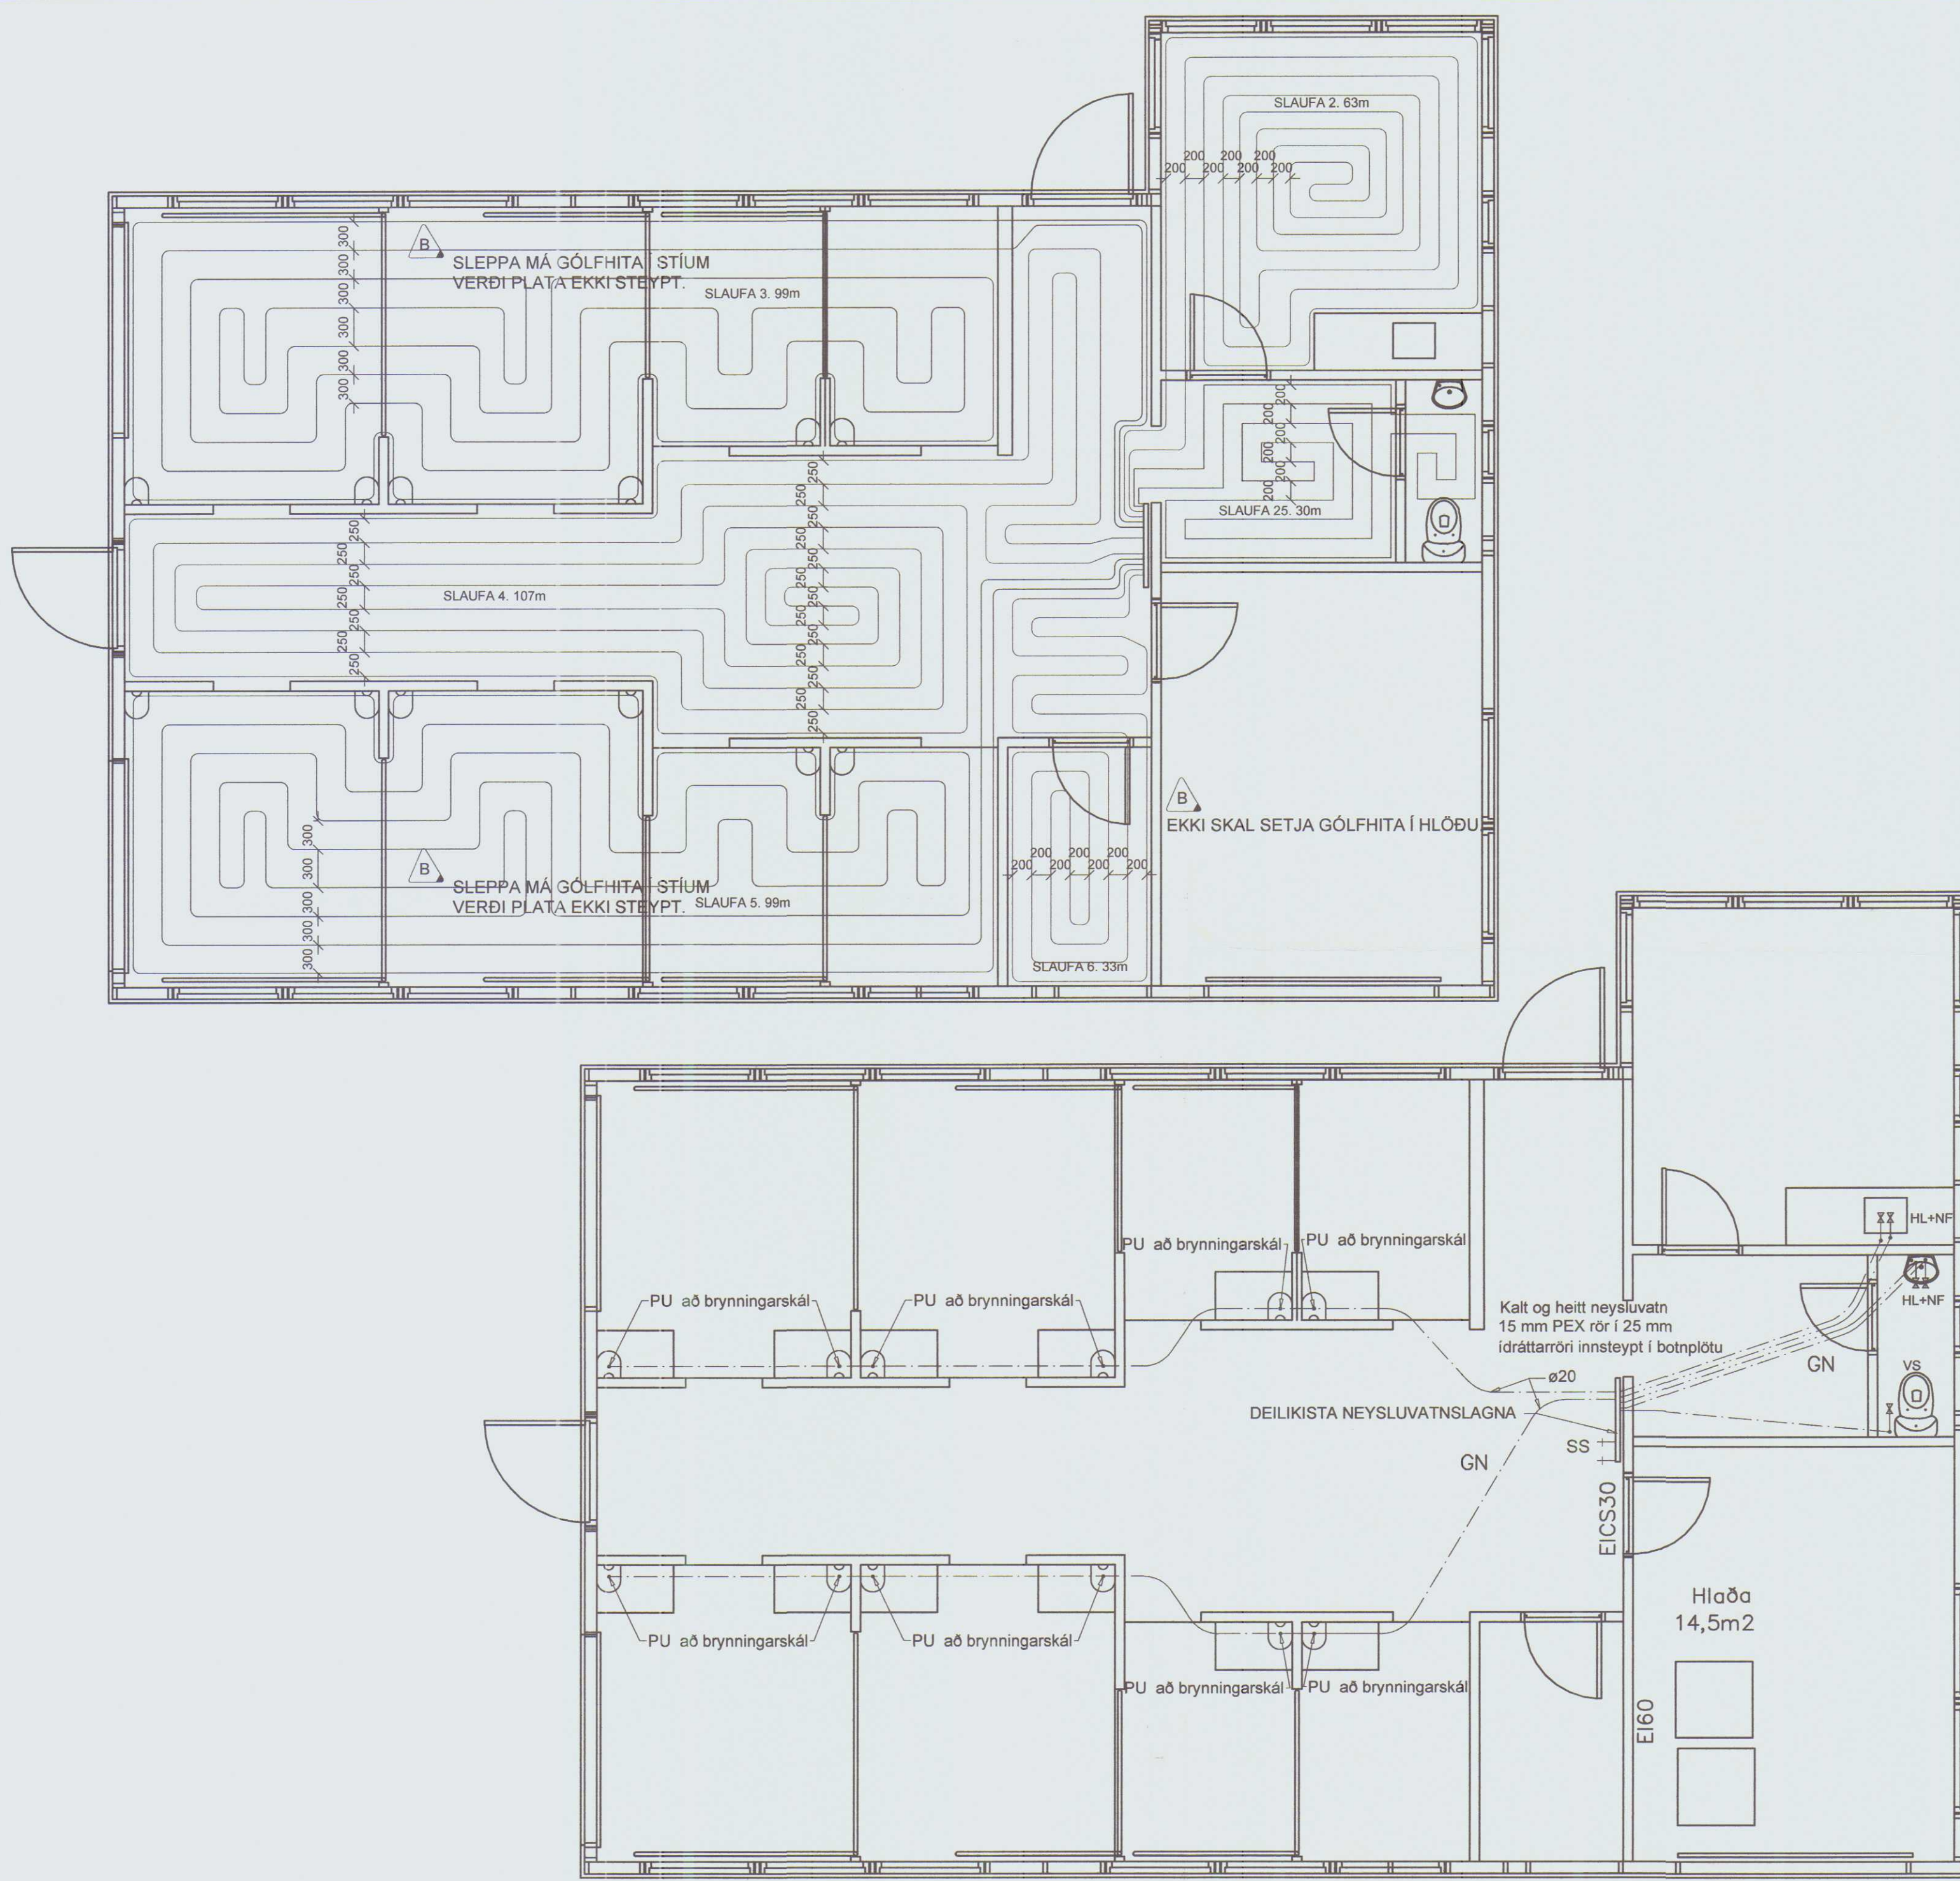

B : BREYTINGARMERKING

ÚTGÁFUFERILL

NÚMER:	DAGS.	SKÝRINGAR:	UNNIÐ:
B	11.08.10	BREYTING Á GÓLFHITA	H.Á.

Verkfræðistofa Hauks Ásgeirssonar e.h.f.
Dalvegur 18, 201 Kópavogur
Sími 534-8815 Farsími 897-8132
e-mail: haukur@vha.is
Kennitala: 560600-3050

Hannað Teiknað Samþykkt : *[Signature]*
H.Á. I.H. Kennitala 301255-4629

HÖFÐABRAUT 48
HVAMMSTANGI
LAGNIR
GRUNNMYND GÓLFHITALAGNA
GRUNNMYND NEYSLUVATNSLAGNA

Mkv. 1:50	Teikn. nr. 3-1.1	Verk nr. 1000
Áritun samræmingarhönnuðar: <i>[Signature]</i>		Útgáfa Dags. B JÚNÍ.08

1. MERKINGAR

X: OPNANLEGUR GLUGGI EÐA OPIN RIST
F: LOFTHITASTÝRÐUR FRAMRÁSARLOKI
B: VATNSHITASTÝRÐUR BAKRÁSARLOKI
BR: BRUNNUR
BS: BRUNASLANGA
GN: GÓLFNIÐURFALL
PN: ÞAKNIÐURFALL
EV: ELDHÚSVASKUR
SV: SKOLVASKUR
DV: ÞVOTTAVÉL
DU: ÞURRKARI
UV: UPPÞVOTTAVÉL
HL: HANDLAUG
BK: BAÐKAR
SB: STEYPIBÆÐ
VS: VATNSSALERNI
GH: GÓLFSTÚTUR FYRIR TENGINGU
BAKRENNSLIS HITAVEITU
HR: HREINSILOK
F: FALLPÍPA
SS: KRANI MEÐ SLÖNGUSTÚT
TK: TÆMINGARKRANI
NF: NIÐURFALL MEÐ VATNSLÁS UTANHÚSS
UK: ÚTIKRANI
VH: VATNSLÖGN Í HESTHÚSI

SKOLPLÖGN
PÖKKUÐ REGNVATNSLÖGN
HÁLFPÖKKUÐ JARÐVATNSLÖGN
KALDAVATNSHEIMÆÐ
KALT NEYSLUVATN
HEITT NEYSLUVATN
RENNILOKI
LOFTPÚÐI Ø25 L=30 CM
FRAMRENNSLI GÓLFHITALAGNA
BAKRENNSLI GÓLFHITALAGNA
LOFTRÁS YFIR ÞAK

LEGA LAGNA:

PU: PÍPA FER UPP
PN: PÍPA FER NIÐUR
VG: VIÐ GÓLF
VL: VIÐ LOFT
IR: Í RAUF
IV: INNAN Í VEGG
IE: INNAN Í EINANGRUN
AV: Á VEGG
IP: Í PLÖTU
UL: UNDIR LOFTI
OL: OFAN Á MILLILOFTI
YD: YFIR DYRUM
IG: Í LAGNAGRIND

2. FRÁRENNSLISLAGNIR

Í GRUNNI

SKOLP- OG REGNVATNSLAGNIR INN Í GRUNNI OG MEÐFRAM SÖKKLUM AÐ BRUNNUM SKULU VERA ÚR STÍFU PLASTI (PVC) PAKKAÐAR MEÐ GÜMMÍHRINGJUM EN FRÁ BRUNNUM AÐ TENGISTAÐ VIÐ LÓÐARMÖRK KOMI STEINLAGNIR (ST)

AFRENNSLI HITAVEITU SÉ ÚR PEH PLASTI.

YFIR JARÐVATNSLAGNIR SKAL SETJA DRENMÖL NR. 1

OFAN BOTNPLÖTU

LAGNIR SÉU ÚR VIÐURKENNDU PLASTI TIL NOTKUNAR INNANHÚSS (T.D. POLYPROPYLEN).

3. VATNSLAGNIR

HEIMÆÐARPÍPA FYRIR KALT VATN SÉ ÚR PEH-PLASTI. NEYSLUVATNSLAGNIR ERU 16 MM PEX RÖR (VIRSBO EÐA SBR.) Í 25 MM PE ÍDRÁTTARRÖRI OG TENGJAST SAMAN Í TENGIKSTUM VIÐ INNTAKSGRIND. ÞVERMÁL LAGNA ERU GEFIN UPP Í MM OG ERU NAFNMÁL ÞEIRRA. ALLAR TENGINGAR VIÐ HREINLÆTISTÆKI ERU 15 MM. VATNSLAGNIR Í HESTHÚSI ER 20 MM ALPEX Í STEYPU OG 20 MM GALVANISERUÐ RÖR AÐ BRYNNINGARTÆKJUM


4. HITALAGNIR

GÓLFHITALAGNIR SKULU VERA PEX PLASTRÖR MEÐ SÜREFNISHELDRI KÁPU EÐA AL/PLAST RÖR ÆTLUÐ FYRIR GÓLFHITAKERFI. ÞVERMÁL LAGNA ERU GEFIN UPP Í MM OG ERU NAFNMÁL ÞEIRRA.

HÖNADING VESTRA
BYGGINGAFULLTRÚ

Handwritten signature




GÓLFHITAGRIND

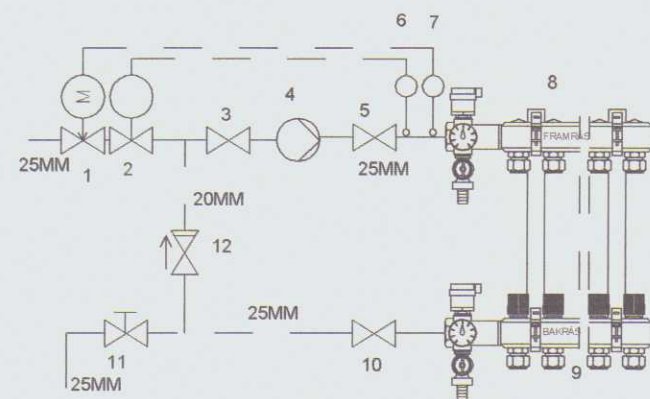

- SEGULLOKI 15 MM MEÐ 220V SPÖLU TENGIST HITAROFA (7)
- STJÖRNLOKI T.D. DANFOSS RAVV-RAV 10/8 KV=1,2 27-57°C
- STOPPLOKI 20 MM
- DELA 1,25 L/S 4mVS ÞRÝSTISTÝRÐ
- STOPPLOKI
- ÞREIFARI Á 2 STILLIST Á 45°C (MAX)
- ÖRYGGISHITAROFI TENGIST 1 STILLIST Á 50°C
- GÓLFHITAKISTA MEÐ STILLILOKU
- GÓLFHITAKISTA MEÐ STJÖRNLOKUM SEM TENGJAST HITANEMUM Í HERBERGIJUM. A TENGINGU AÐ SLÖNGUM ER HITAMÆLIR
- STOPPLOKI
- STILLILOKI
- EINSTEFNLOKI

SKÝRINGAR

PÍPUR ERU PEX-LAGNIR MEÐ SÜREFNSKÁPU 20 MM. ÞÆR ERU ALMENNT LAGÐAR MEÐ 200 MM BILI Í FULL HITUDUM RÝMUM EN Í ÖÐRUM RÝMUM MEÐ 250-300 MM BILI. UNDIR SLÖNGUM ER EINANGRUN AÐ HLUTA (SJÁ GRUNNM). LAGNIR ERU ÞRÝSTIÞRÓFAÐAR SKV. LEIÐBEININGUM FRAMLEIÐANDA FRAMRÁS AÐ HITUDUSVÆÐI ER LÖGÐ Í IDRÁTTARPIPU

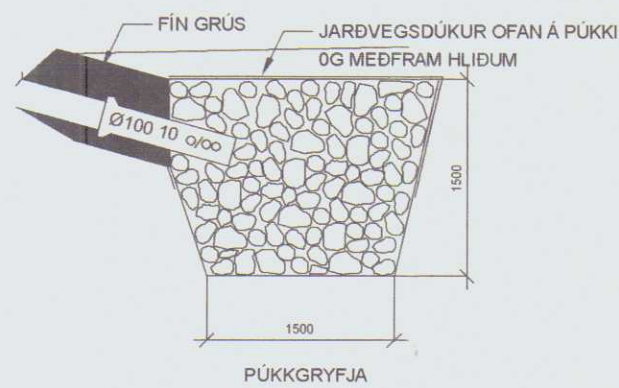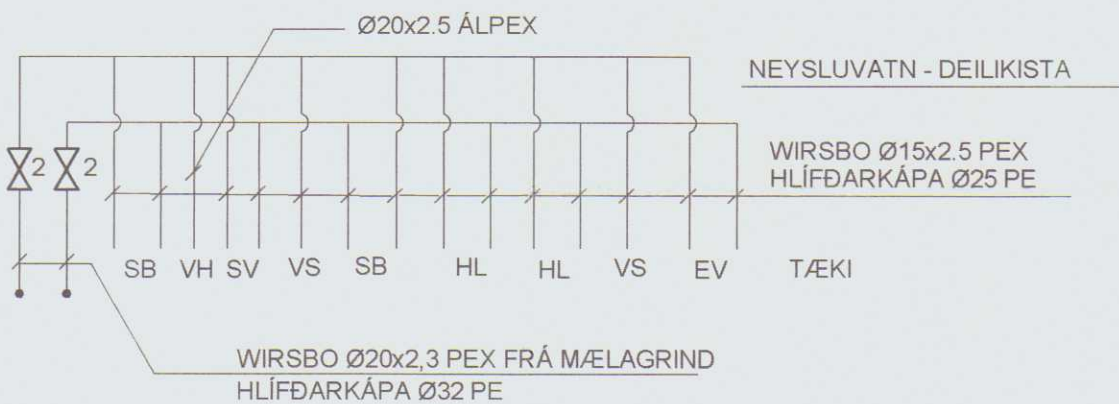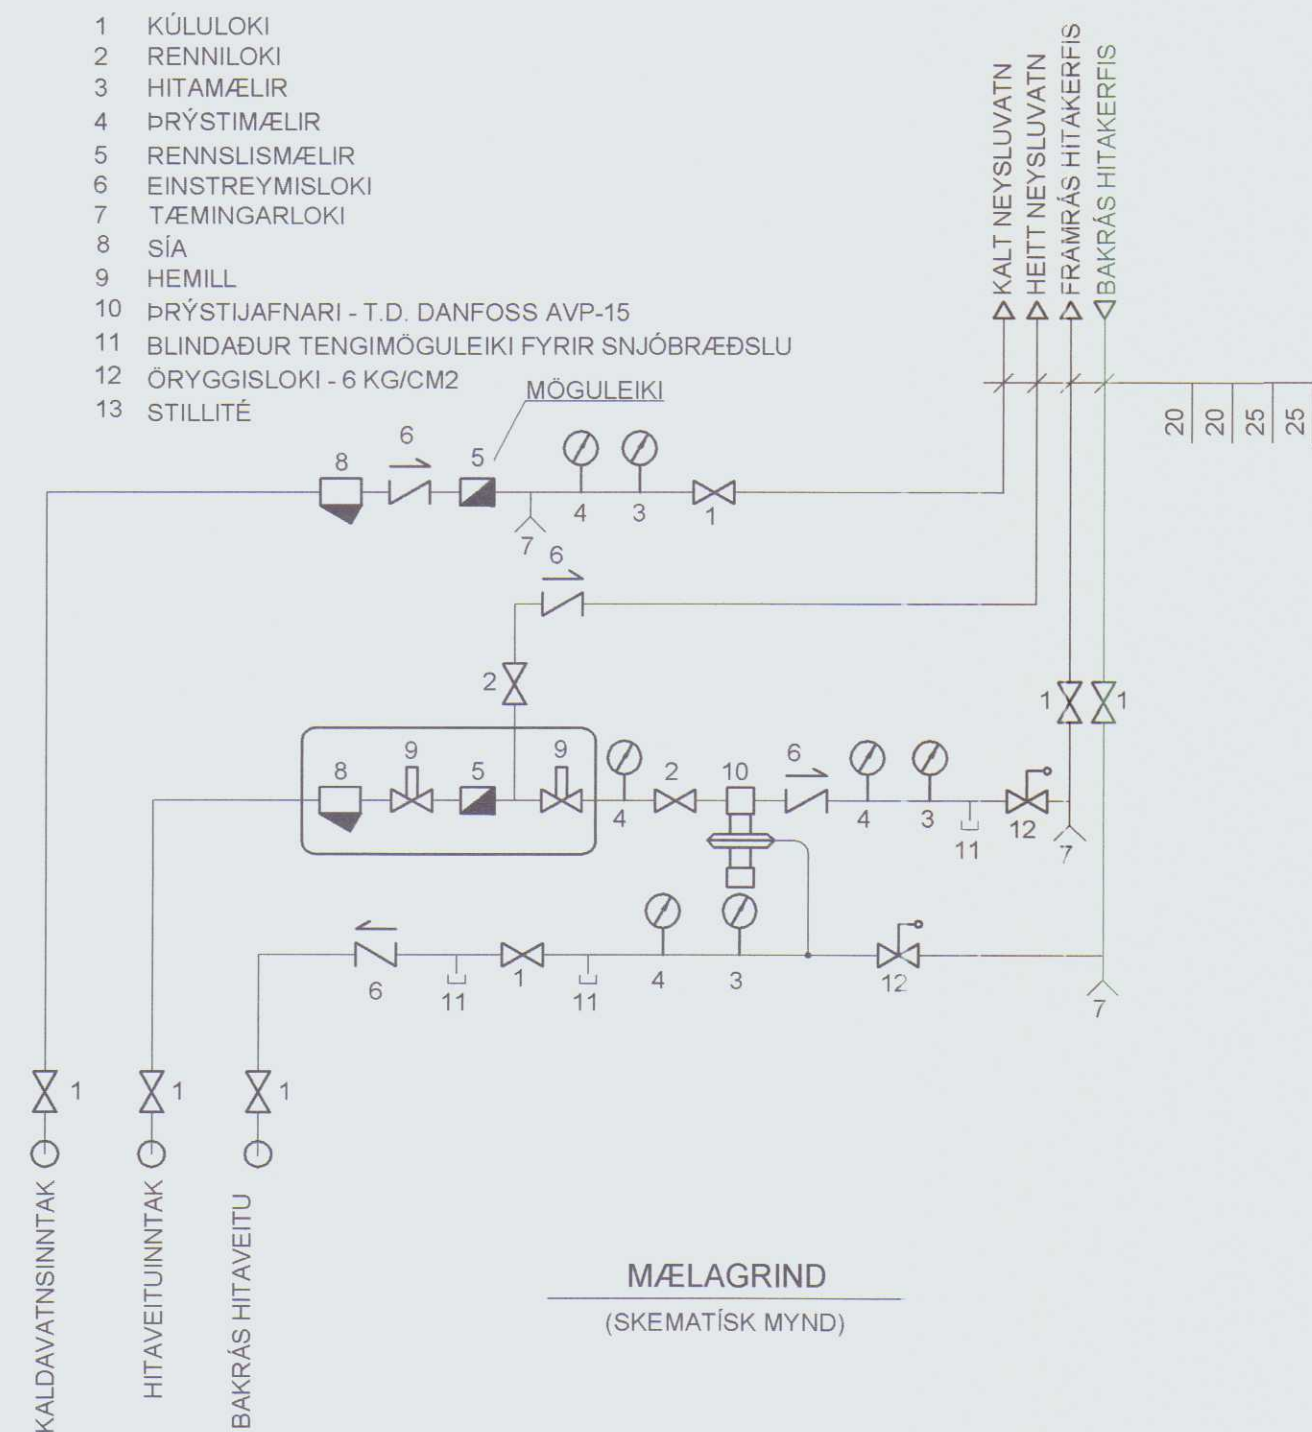

Slauða nr.	Lengd m	Afköst W	Athugasemdir
1	30	510	Til upphitunar, tengt hitanema
2	63	1071	//
3	99	1683	Til að þurrka gólf, handstýrt
4	107	1819	
5	99	1683	
6	33	561	Til upphitunar, tengt hitanema
7	63	1071	Til að þurrka gólf, handstýrt
SAMTALS	494	8398	

Verkfræðistofa Hauks Ásgeirssonar e.h.f.

Dalvegur 18, 201 Kópavogur

Sími 534-8815 Farsími 897-8132

e-mail: haukur@vha.is

Kennitala: 560600-3050


Hannað H.Á. Teiknað Í.H. Samþykkt: Kennitala 301255-4629

HÖFÐABRAUT 48
HVAMMSTANGI

LAGNIR
ALMENNAR SKÝRINGAR
SNIÐ, SKÝRINGAR

Mkv. Teikn. nr. 3-0.0 Verð nr. 1000

Áritun samræmingarhönnuðar Útgáfa A Dags. JÚNÍ.08

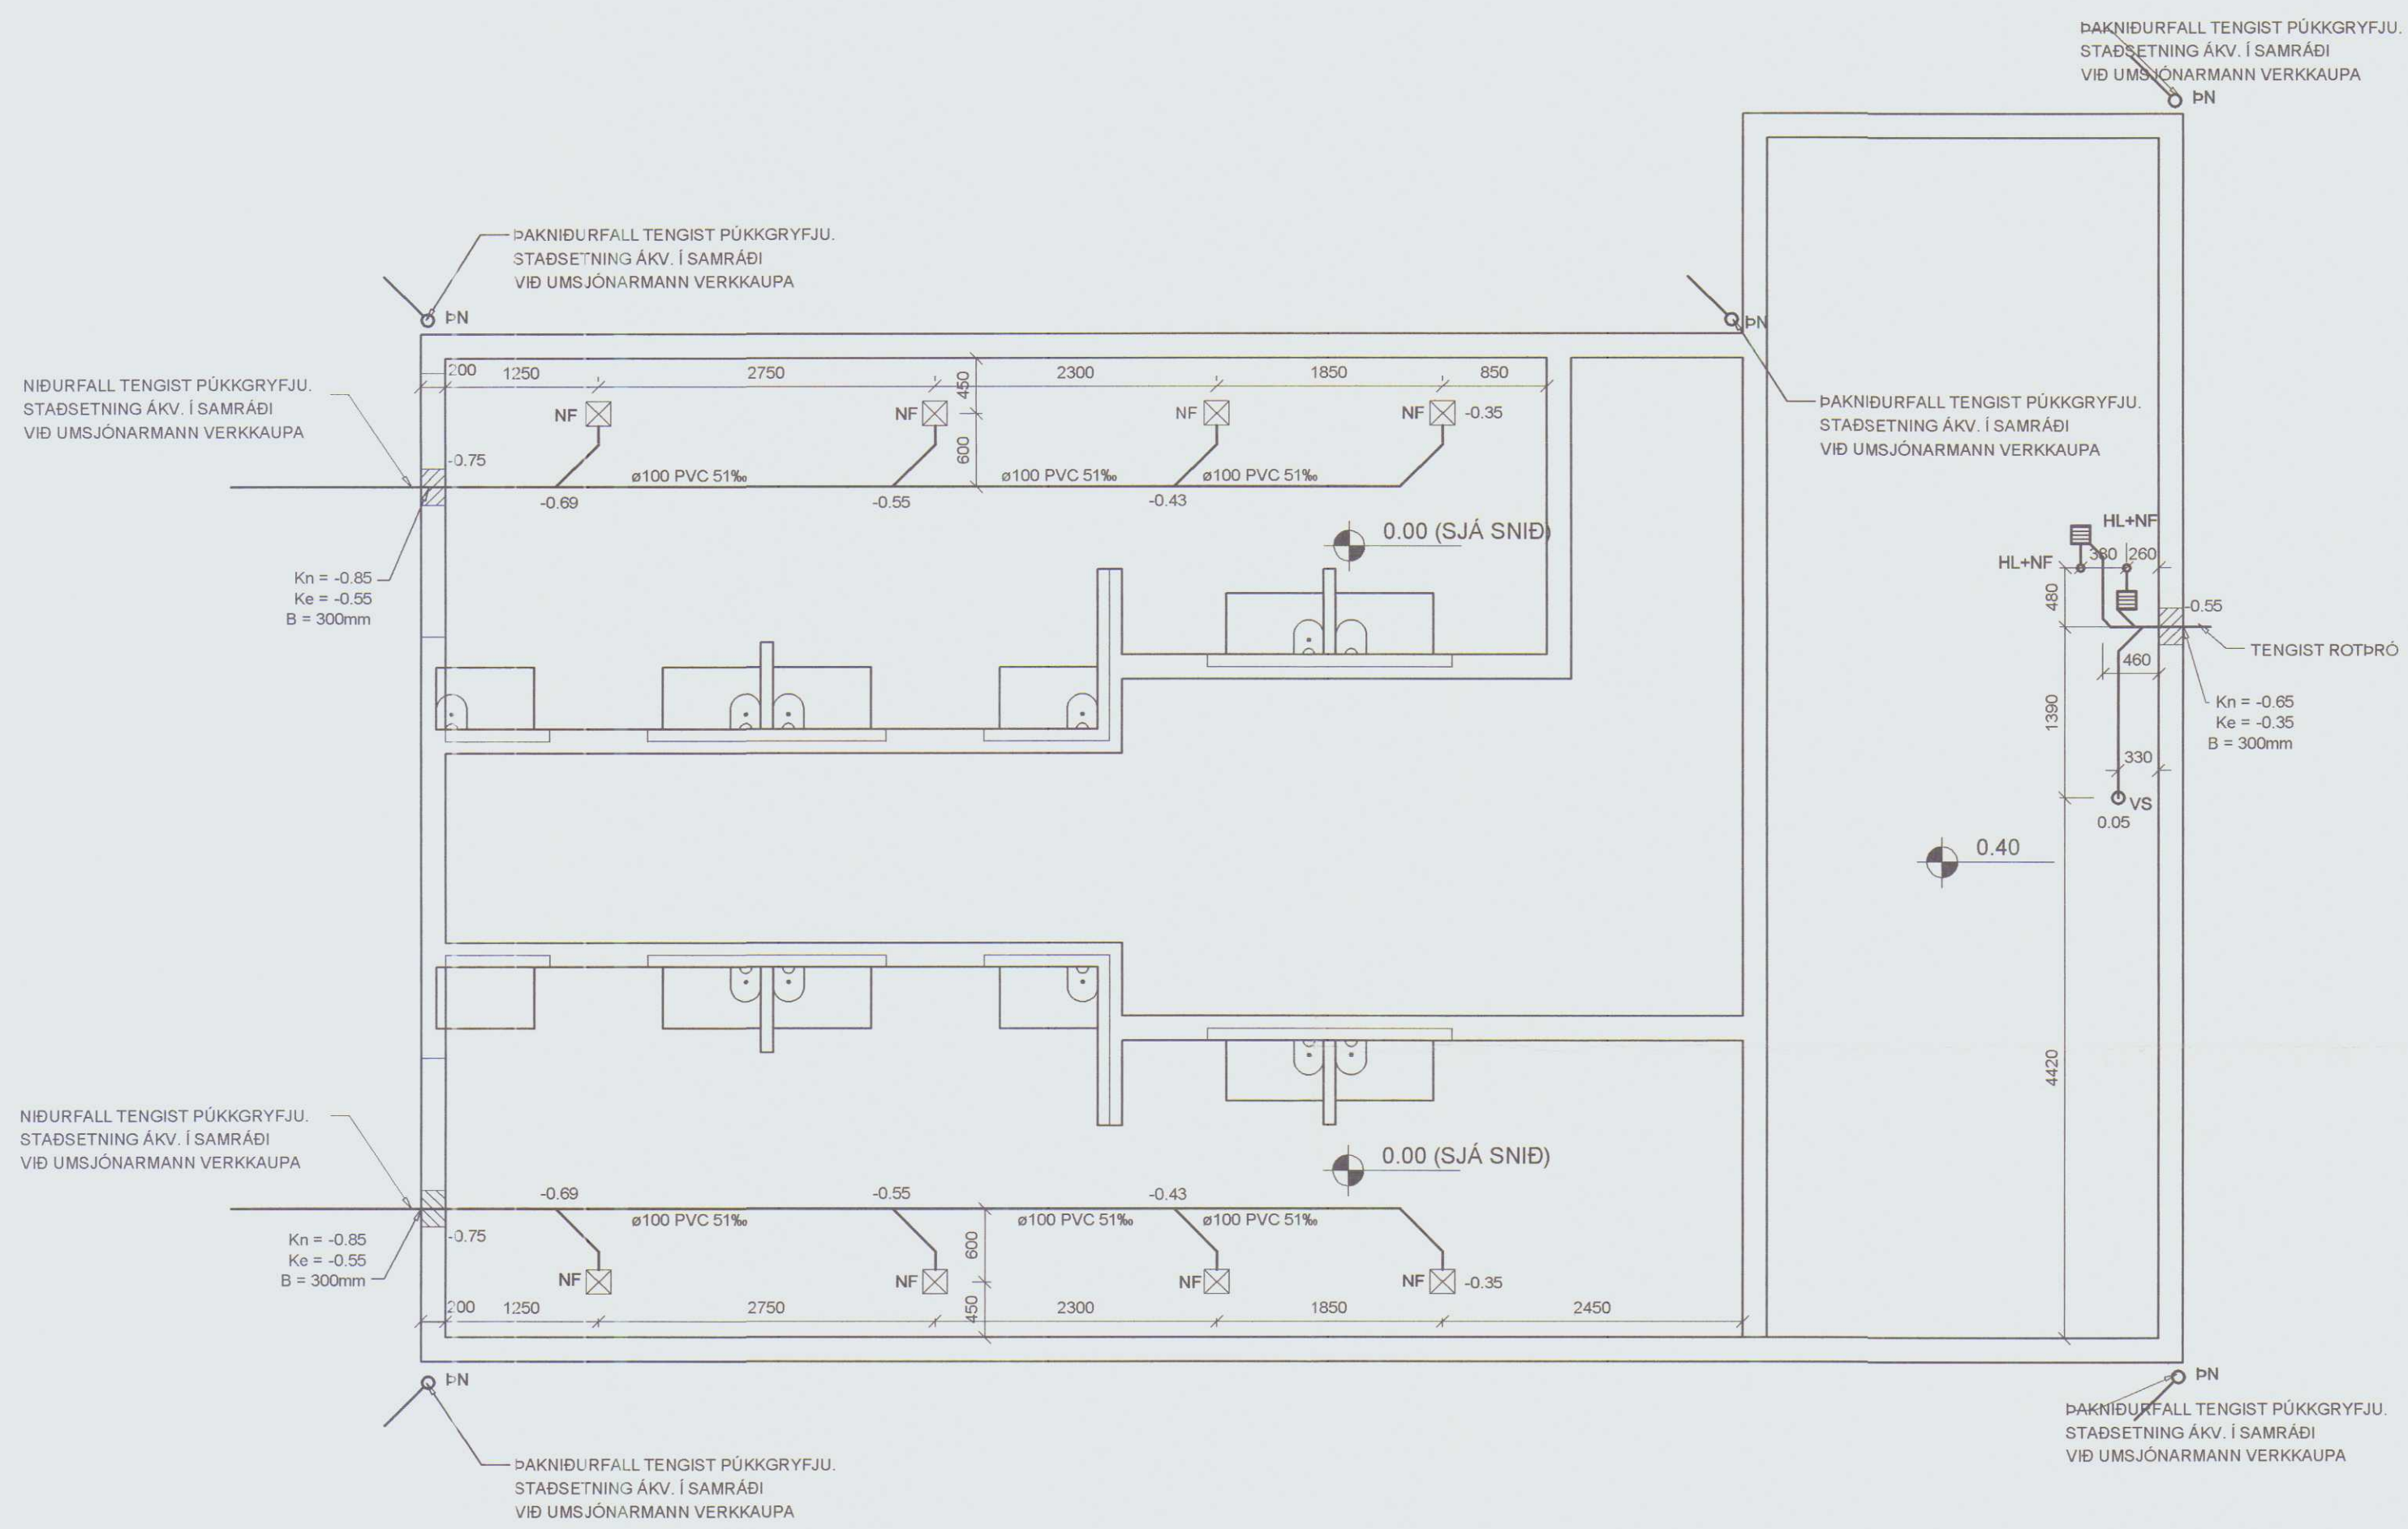

HAUKUR VESTUR
BYGGINGAFULLTÖL
[Signature]

Verkfræðistofa Hauks Ásgeirssonar e.h.f.
Dalvegur 18, 201 Kópavogur
Sími 534-8815 Farsími 897-8132
e-mail: haukur@vha.is
Kennitala: 560600-3050

Hannað H.Á.	Teiknað Í.H.	Samþykkt: Kennitala 301255-4629
----------------	-----------------	------------------------------------

HÖFÐABRAUT 48
HVAMMSTANGI
LAGNIR
GRUNNMYND LAGNA Í JÖRÐ

Mkv. 1:50	Teikn. nr. 3-0.1	Verk nr. 1000
Áritun samræmingarhönnuðar:		Útgáfa A
		Dags. JÚNÍ.08