



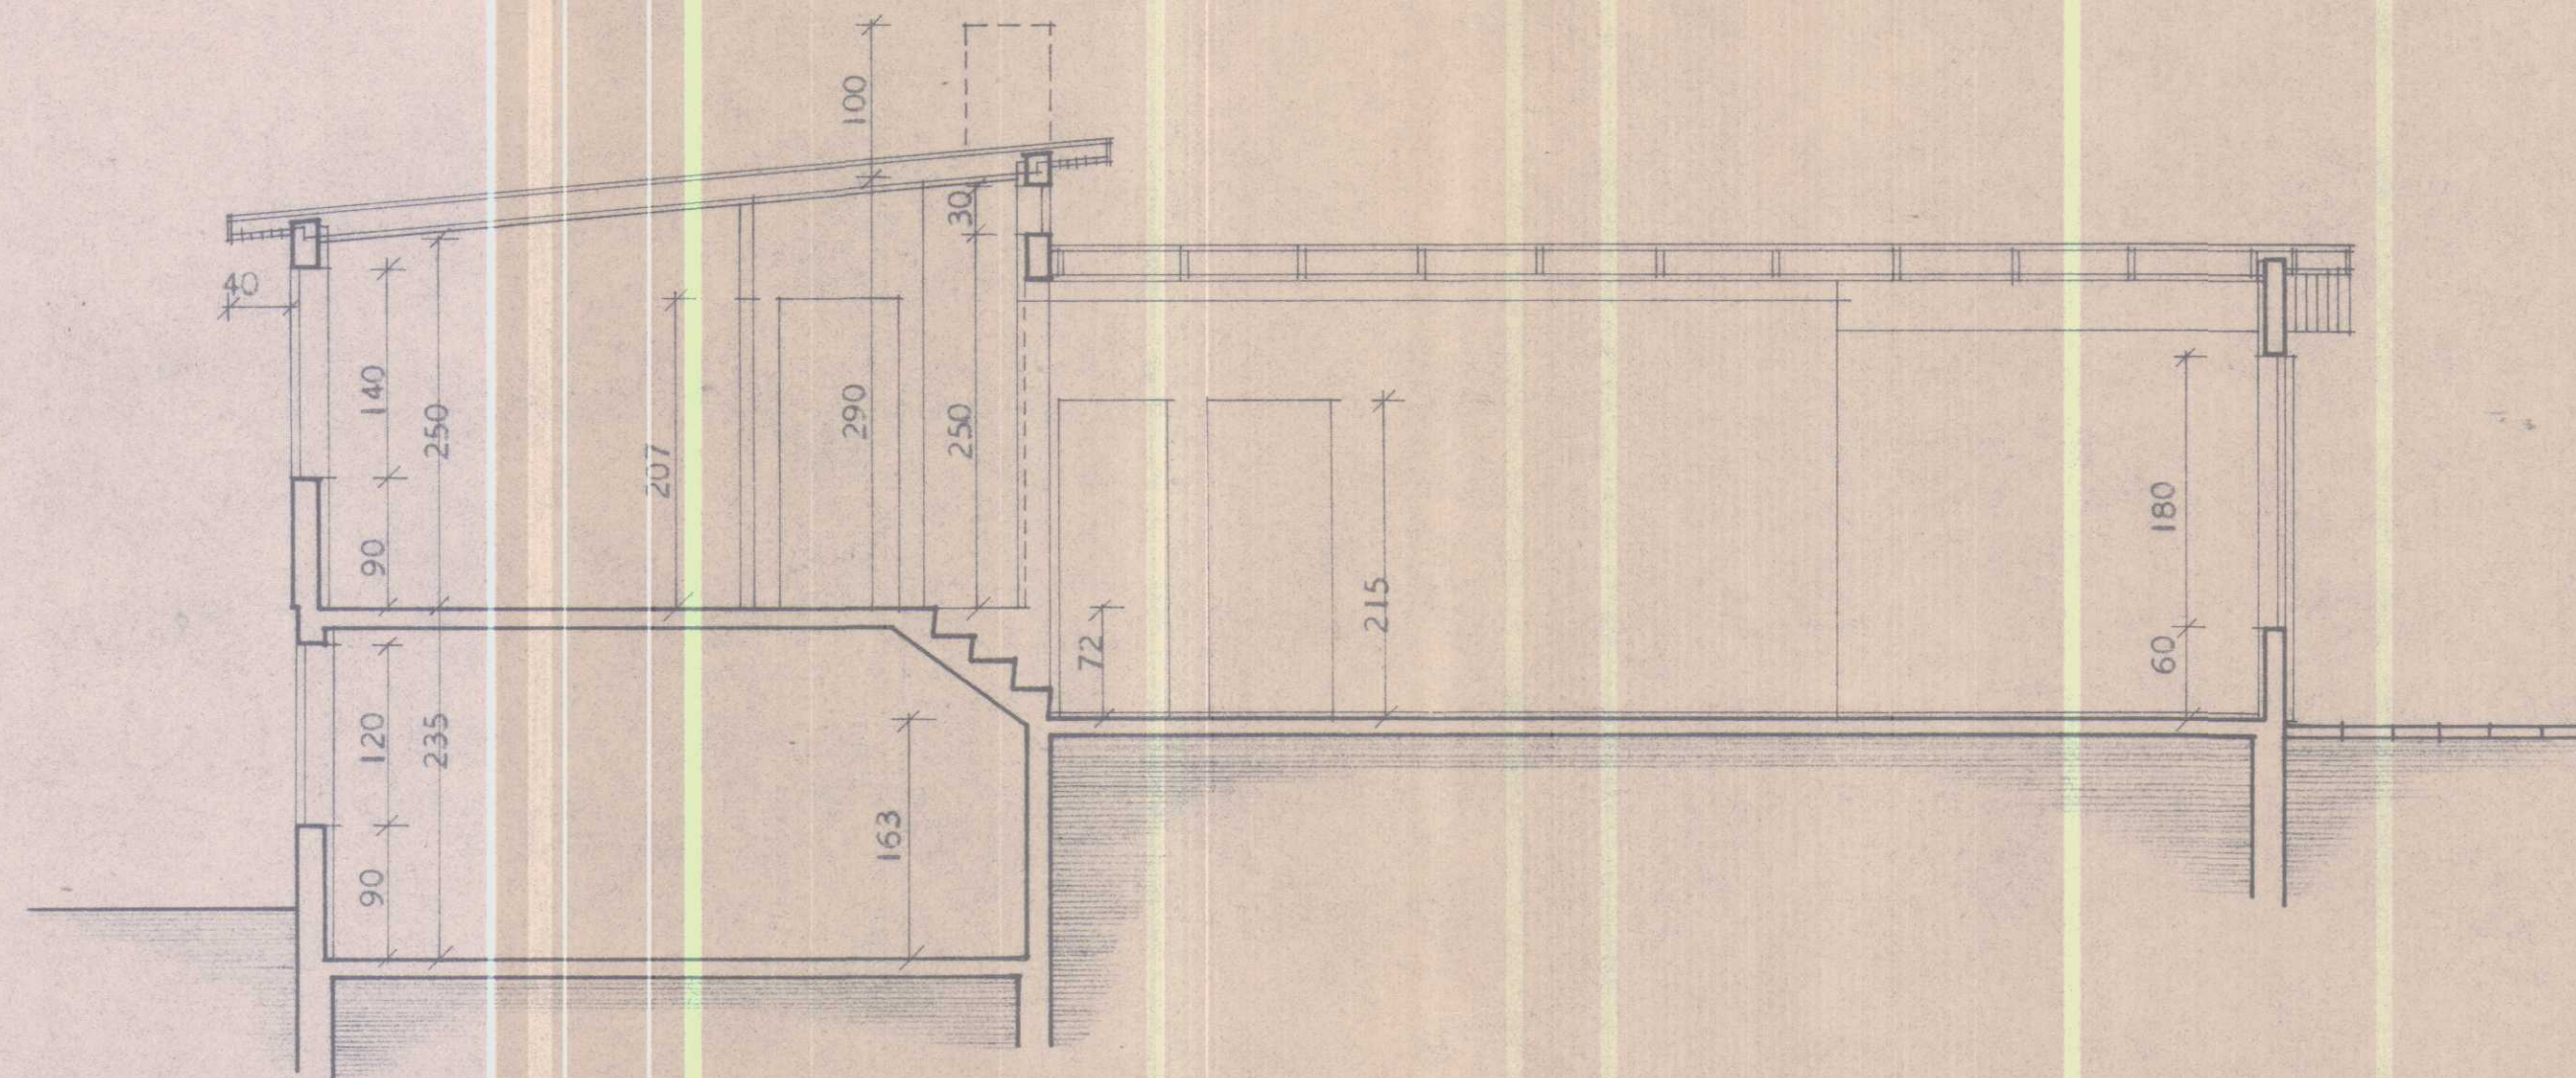






SNEIDING B-B

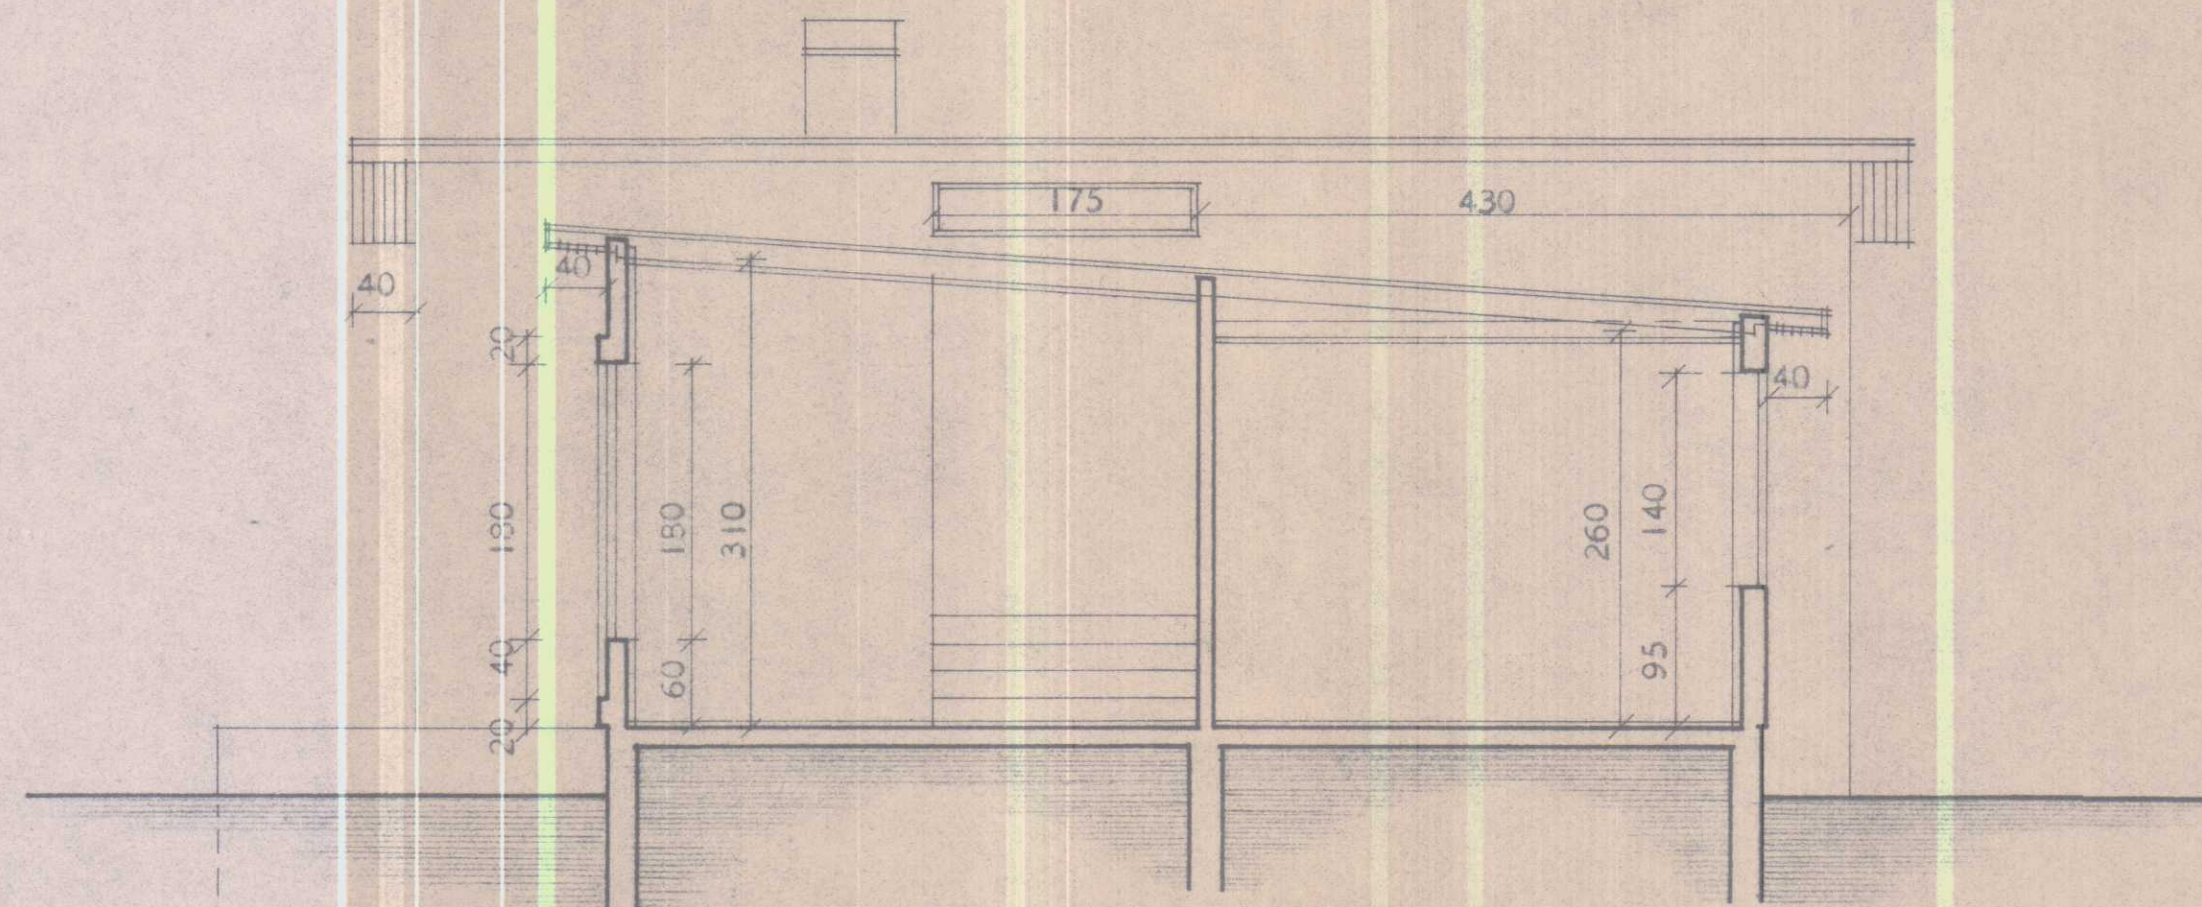


SNEIDING A-A

HÚSNÆÐISMÁLASTOFNUN RÍKIS	EINBL. ÍSHÚS
SNEIDINGAR	VERK NR.
MÁL 1:50	88 A
	BLAD NR. 5
	FEBR. 1966

Magnús Árnir Árnasson

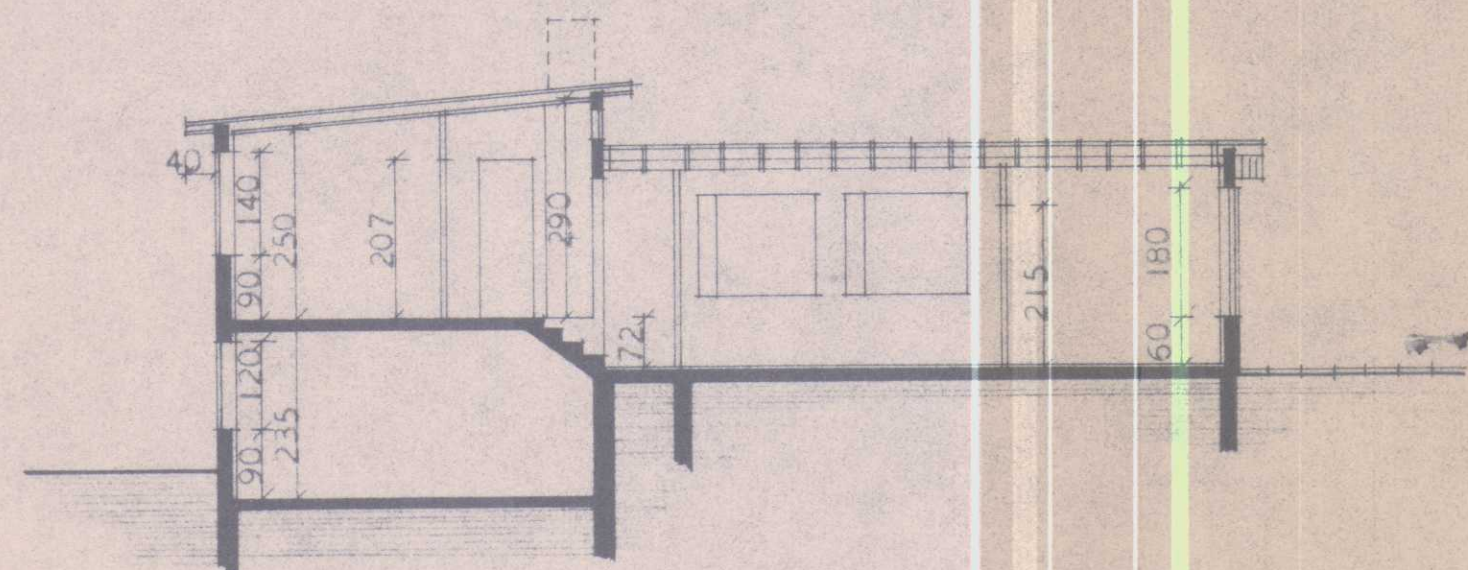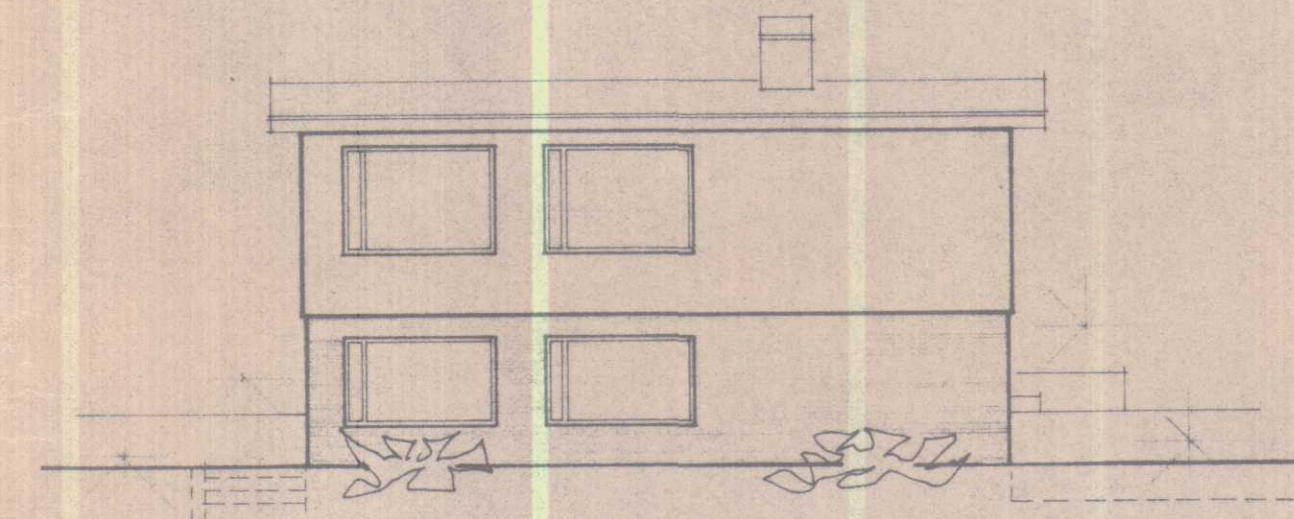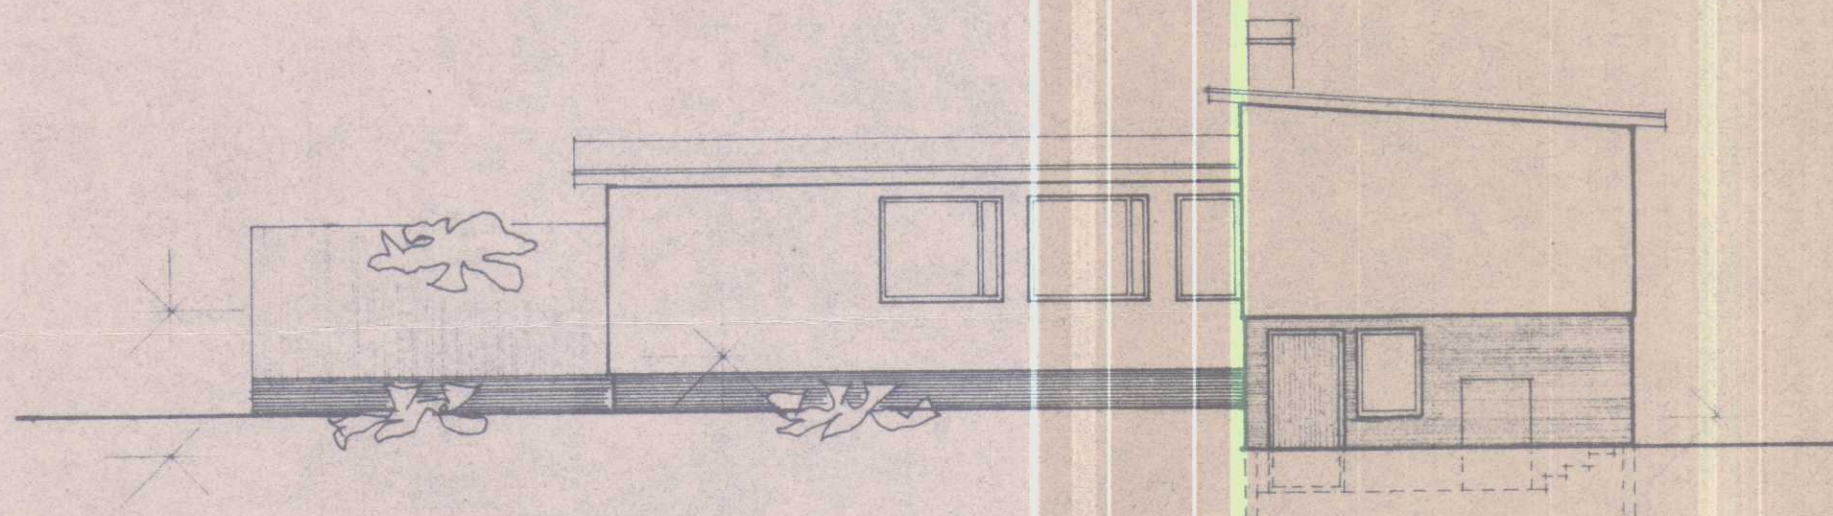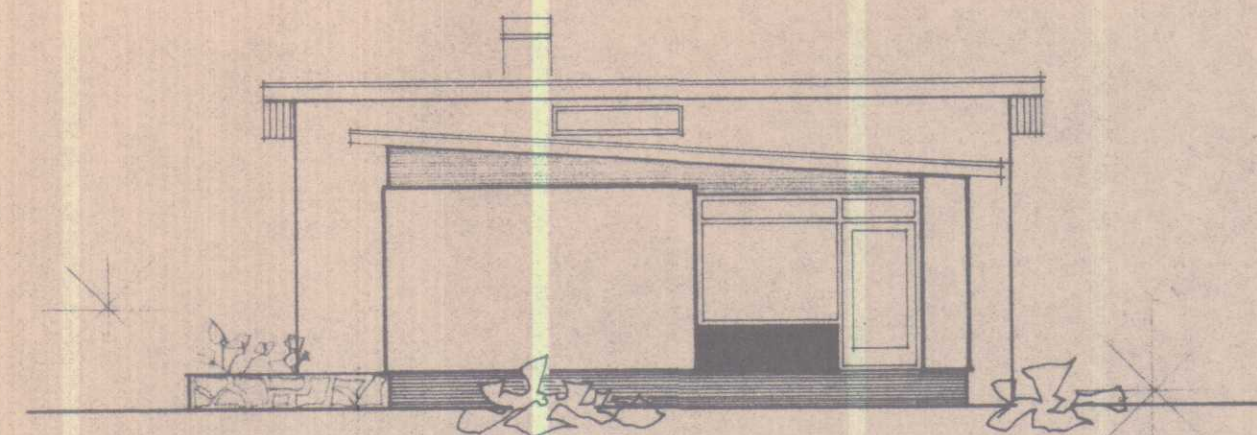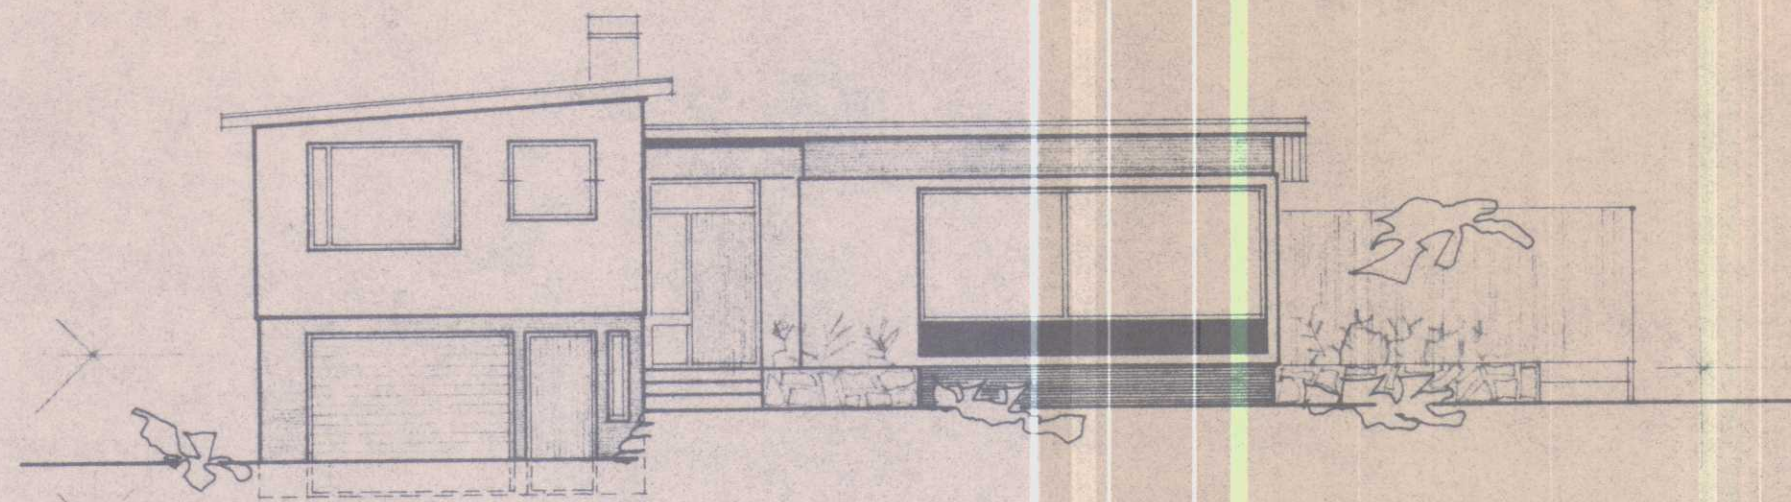


SNEIDING A - A

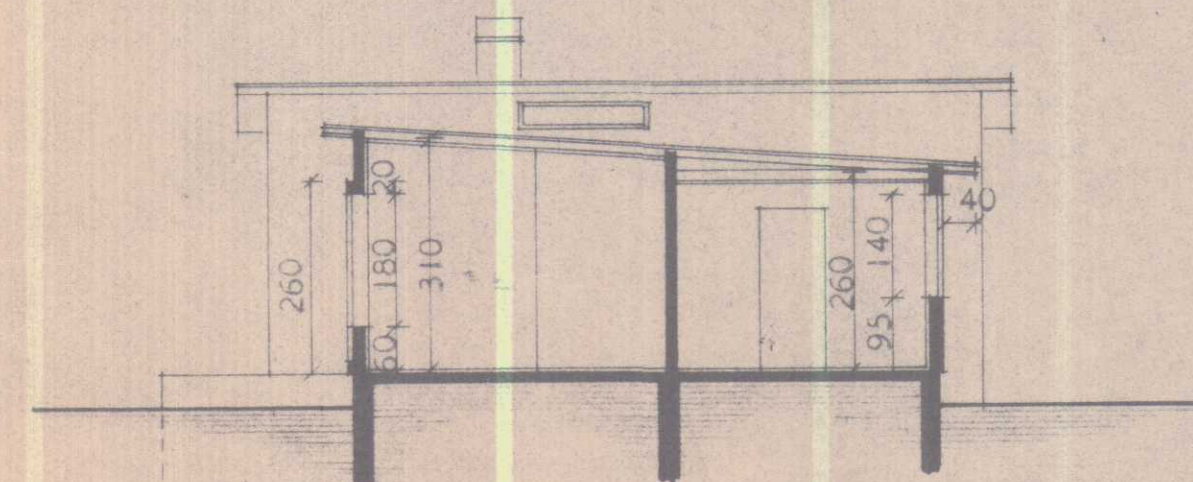

SNEIDING B - B

HÚSNÆÐISMÁLASTOFNUN RÍKISINS	
ÚTLITSMYNDIR OG SNEIDINGAR	EINBYLIÐSHÚS
	VERK NR.
	88 A
	BLAÐ NR. 2
FEBR. 1966	
Magnús Einar Magnússon Ráðgjafi Ráðgjafarinn	

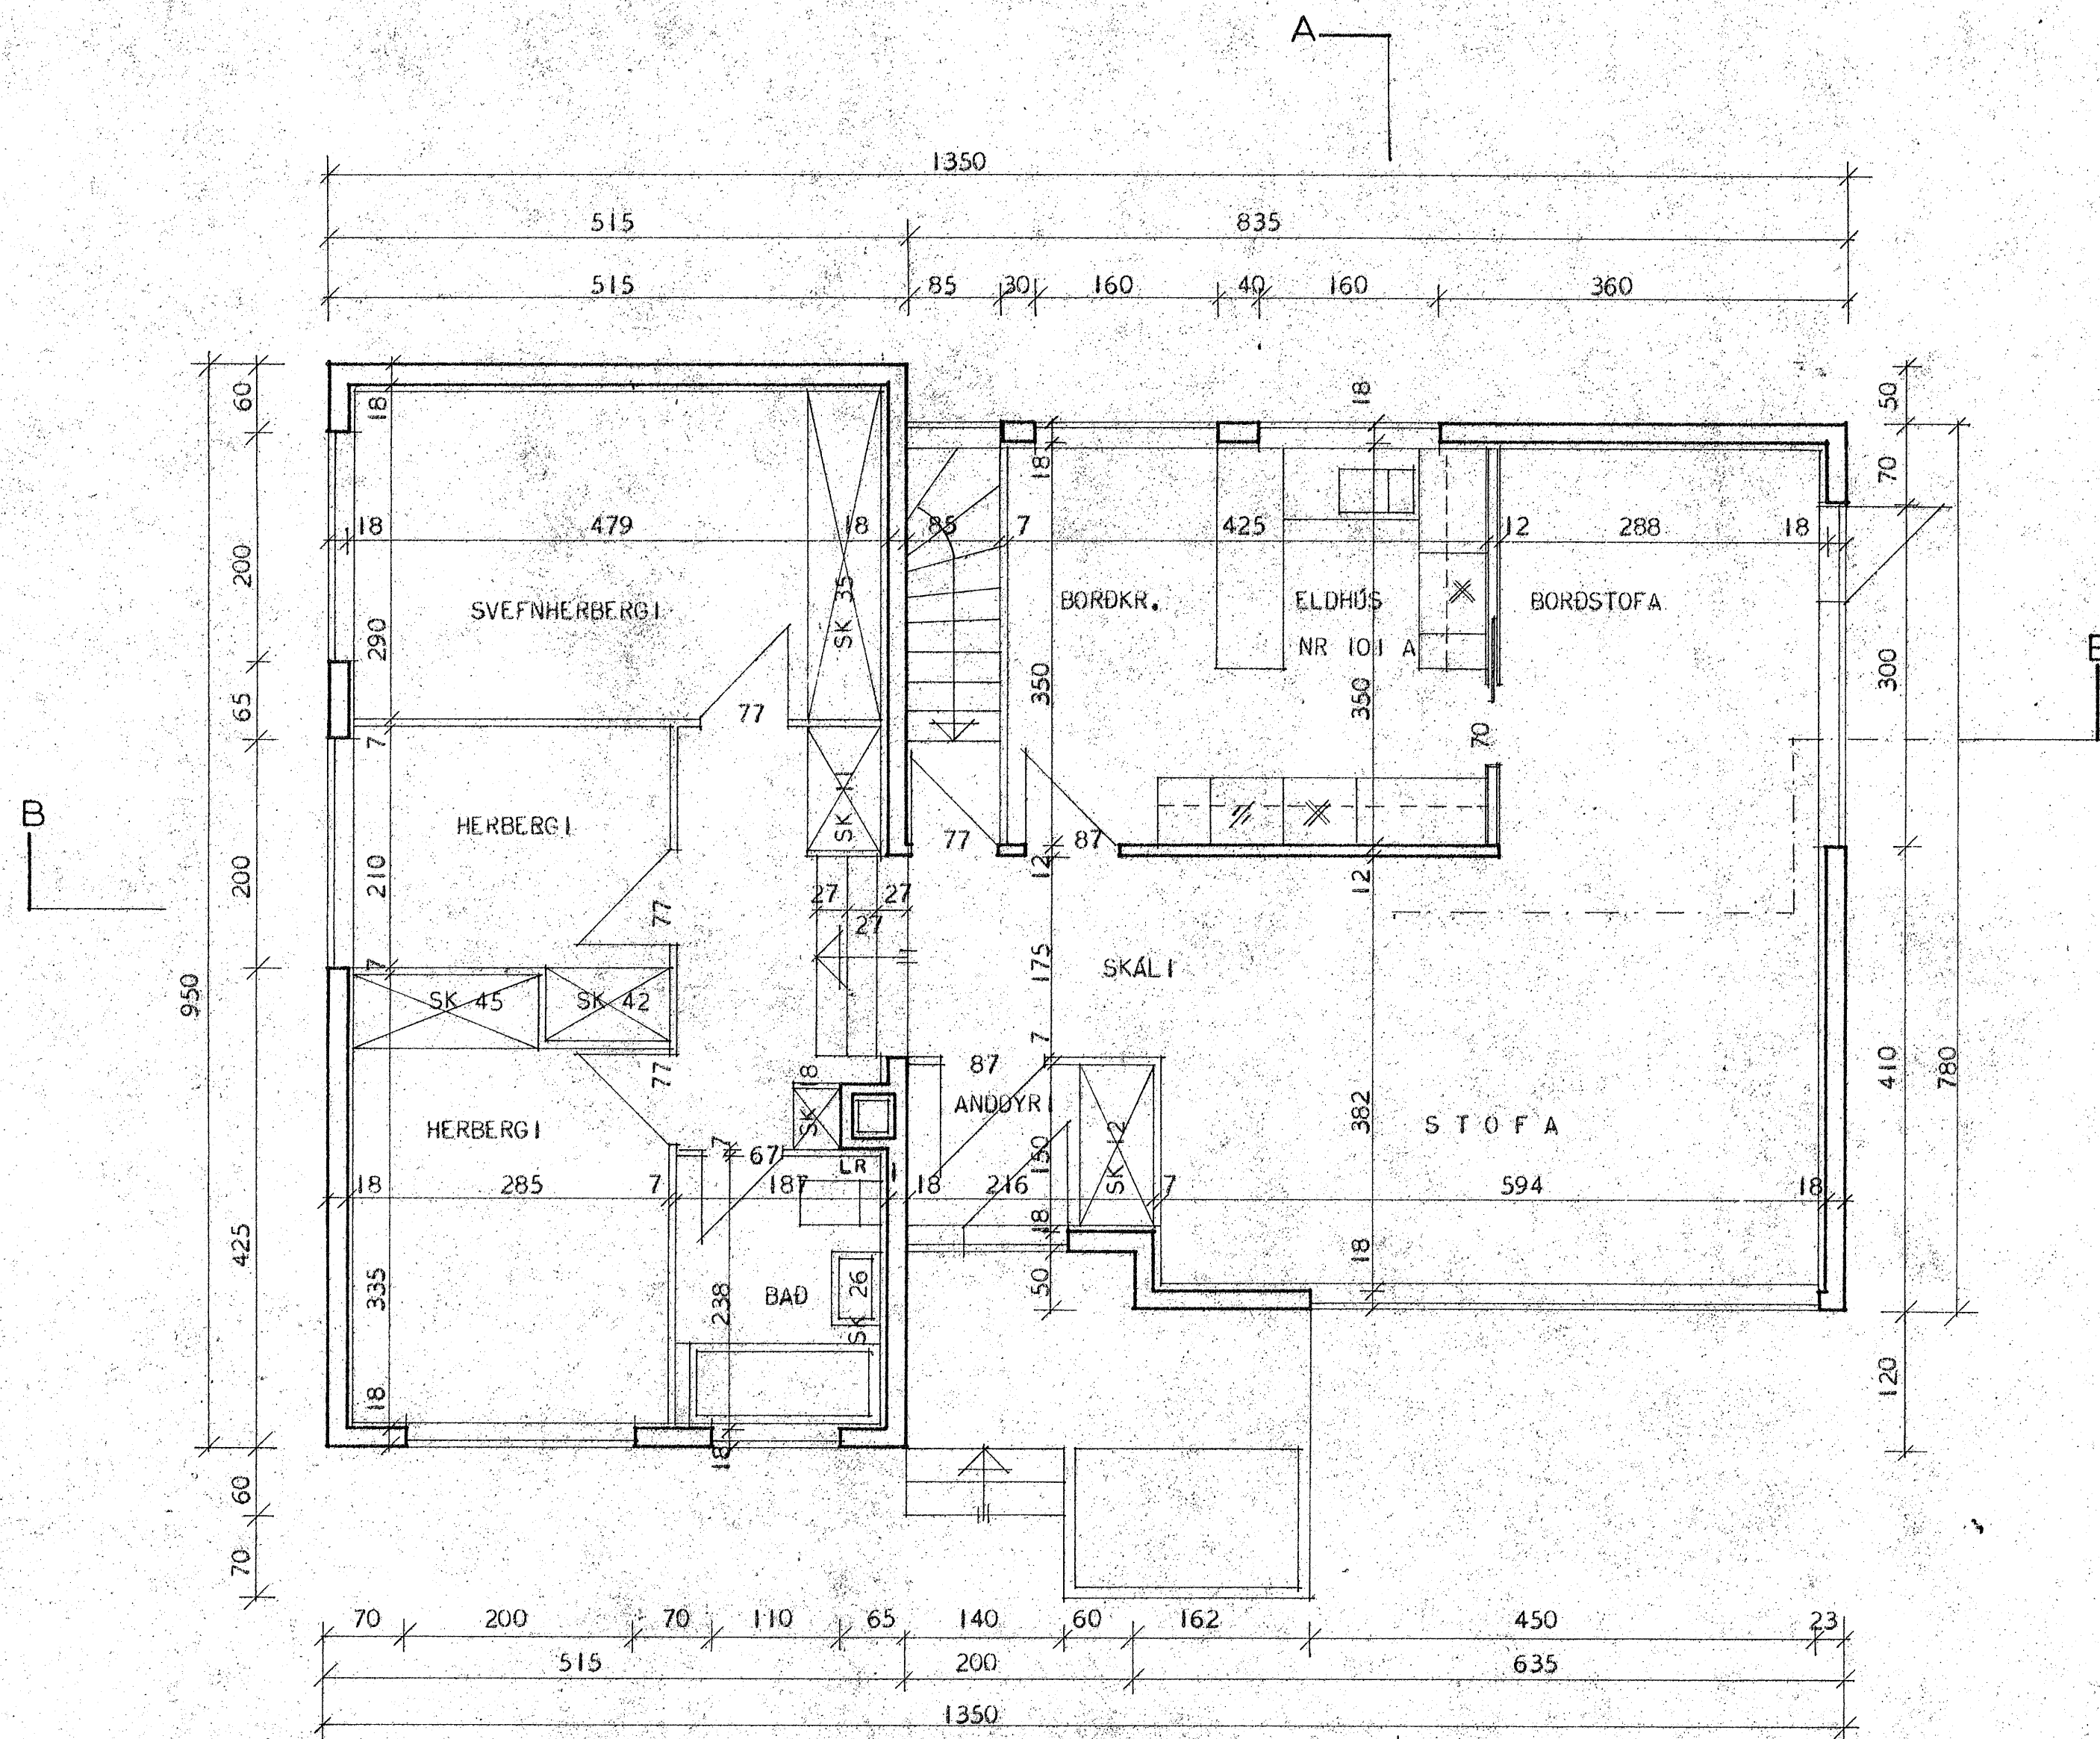


SK = SKÁPUR
LR = LOFTRÁS

GRUNNMYND ÍBÚÐARHÆÐAR

SKANNAÐ

HÚSNÆÐISMÁLASTOFNUN RÍKISINS	
GRUNNMYND ÍBÚÐARHÆÐAR	EINBÝLISHÚS VERK NR.
MÁL 1:50	88 A
	BLAÐ NR. 3
	FEBR. 1966
Magnús Angi Jónsson	

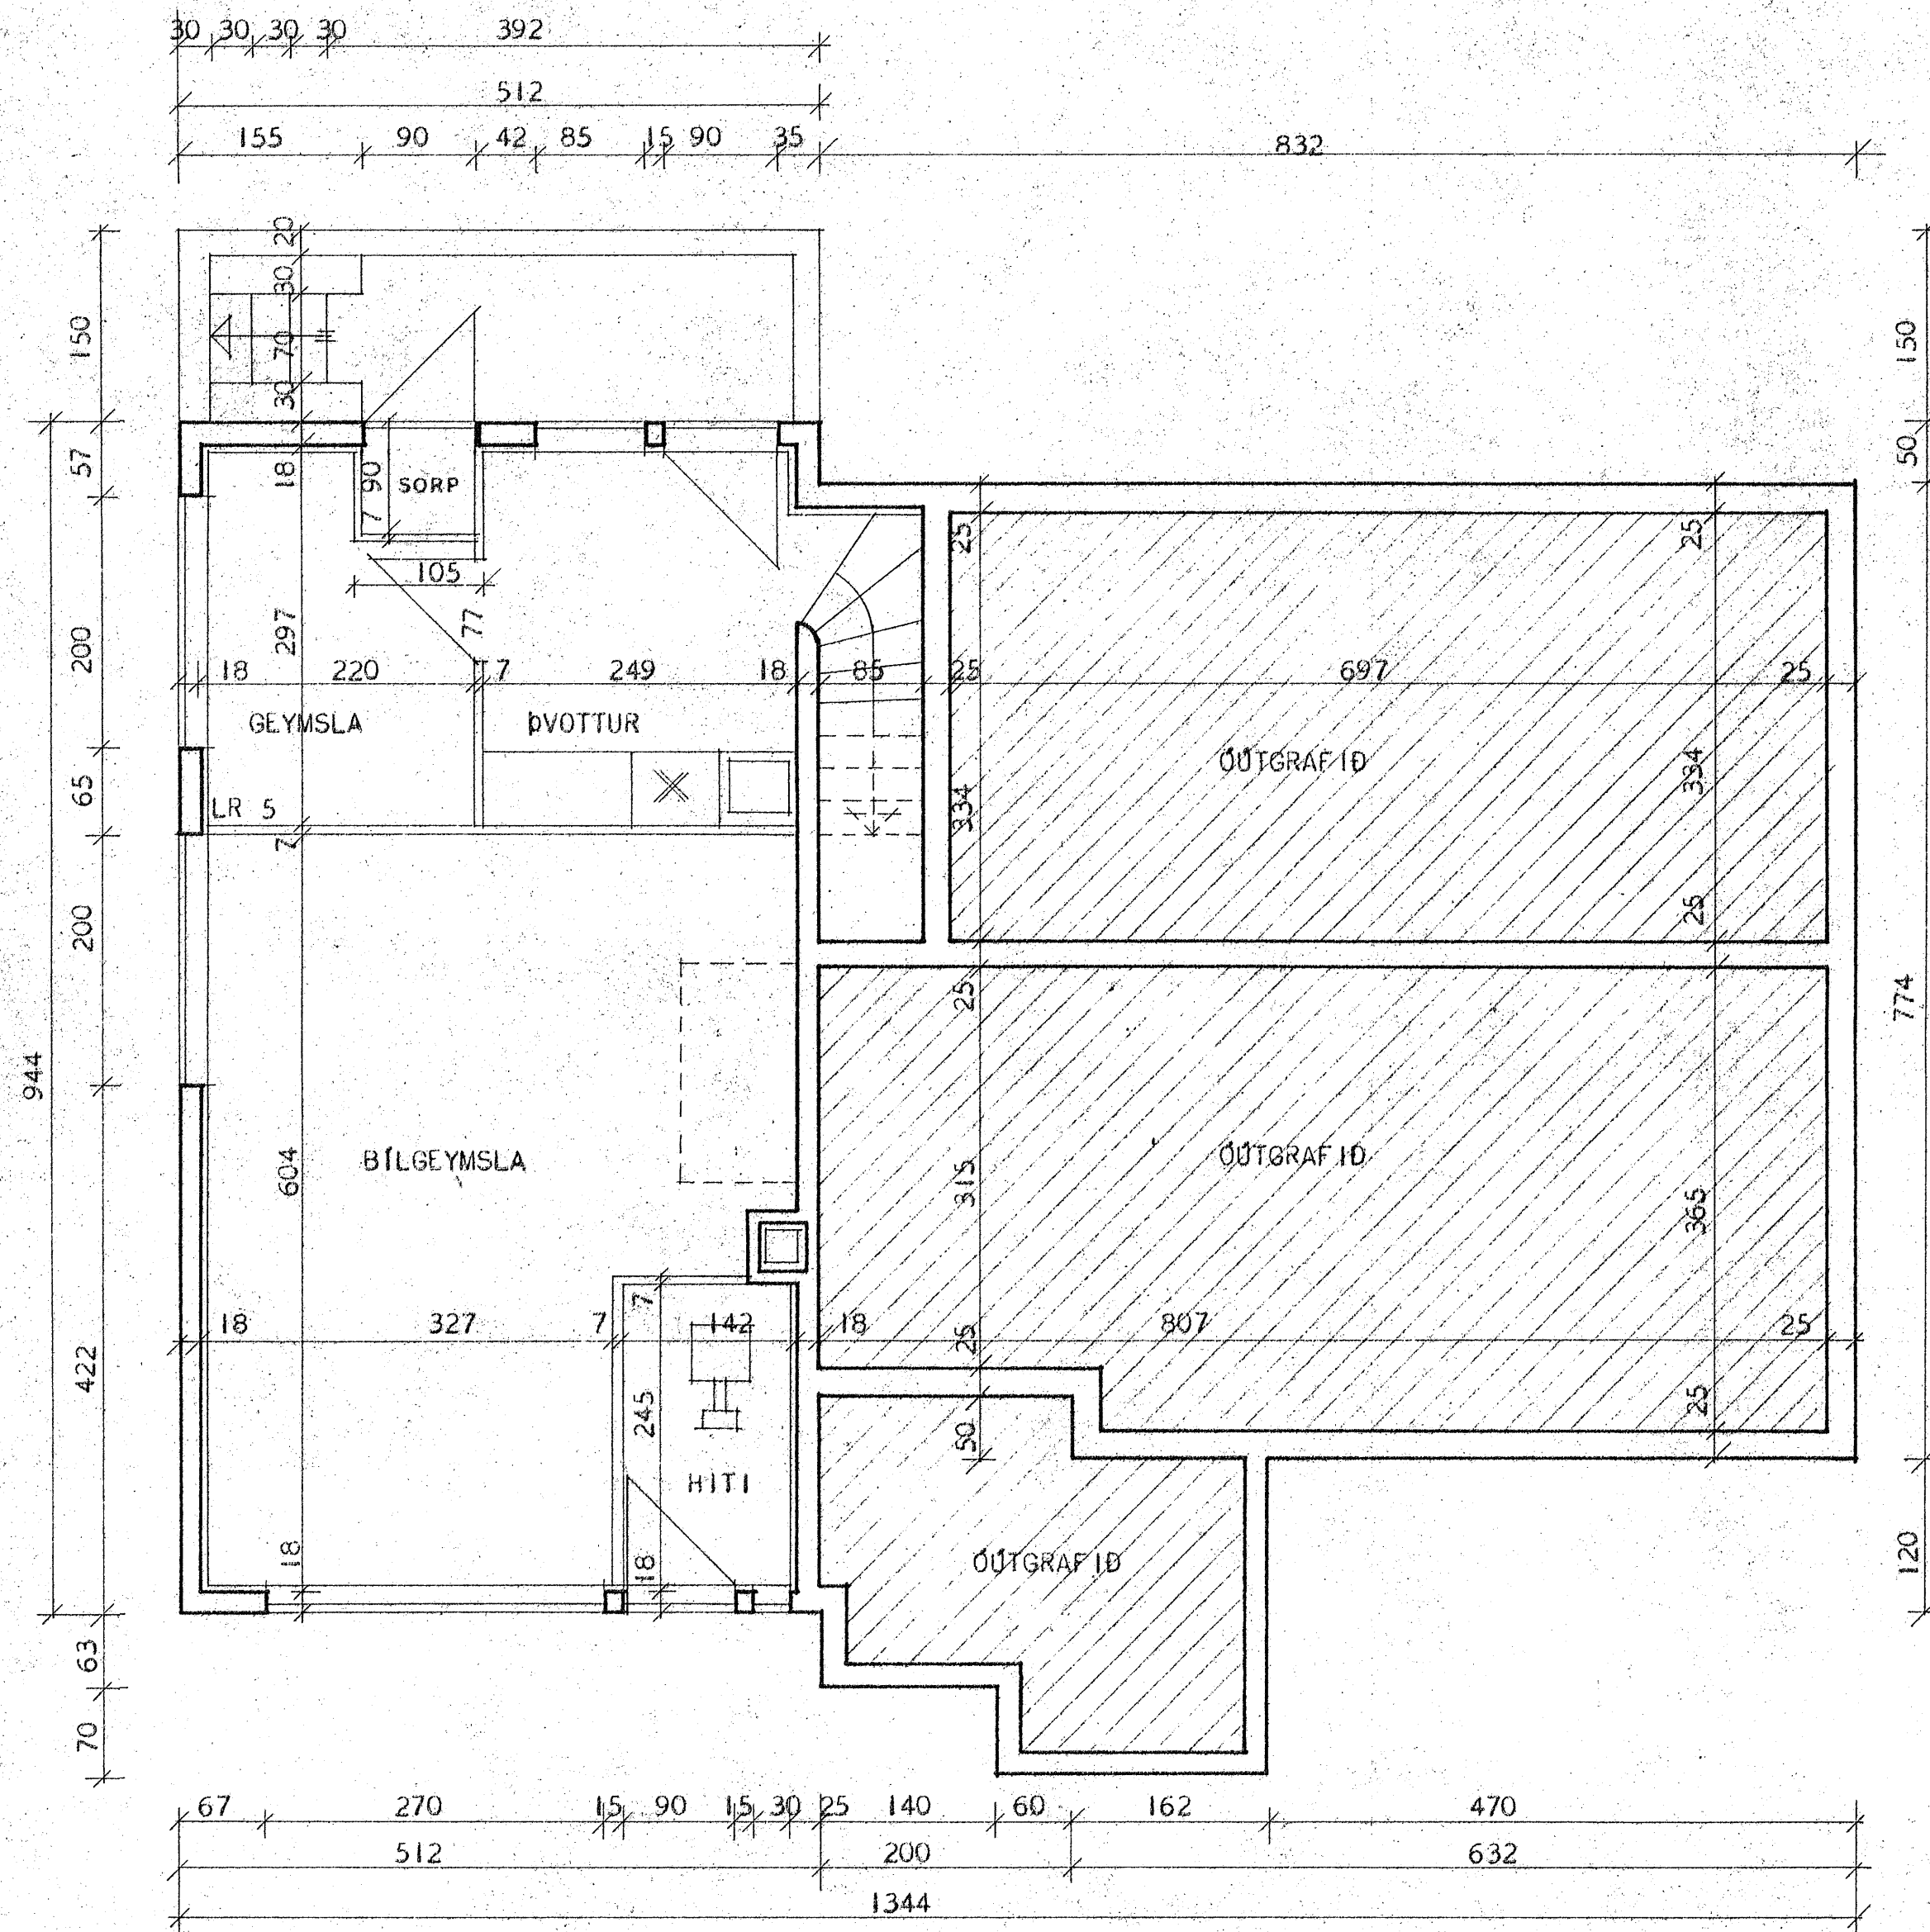











GRUNNMYND KJALLARA

LR = LOFTRÁS


ATH. VEGGIR UMhverfis HITAKLEFA OG SORP SKULU GERDIR ÚR
STEINI OG KLEFARNIR MÚRHÚÐADIR Í HÓLF OG GÓLF.

SKANNAD


HÚSNÆÐISMÁLASTOFNUN RÍKISINS	
GRUNNMYND KJALLARA	EINBYLISHÚS VERK NR. 88 A
MÁL 1:50	FLAD NR. 4 FEBR. 1966
Magnús Þorsteinsson	

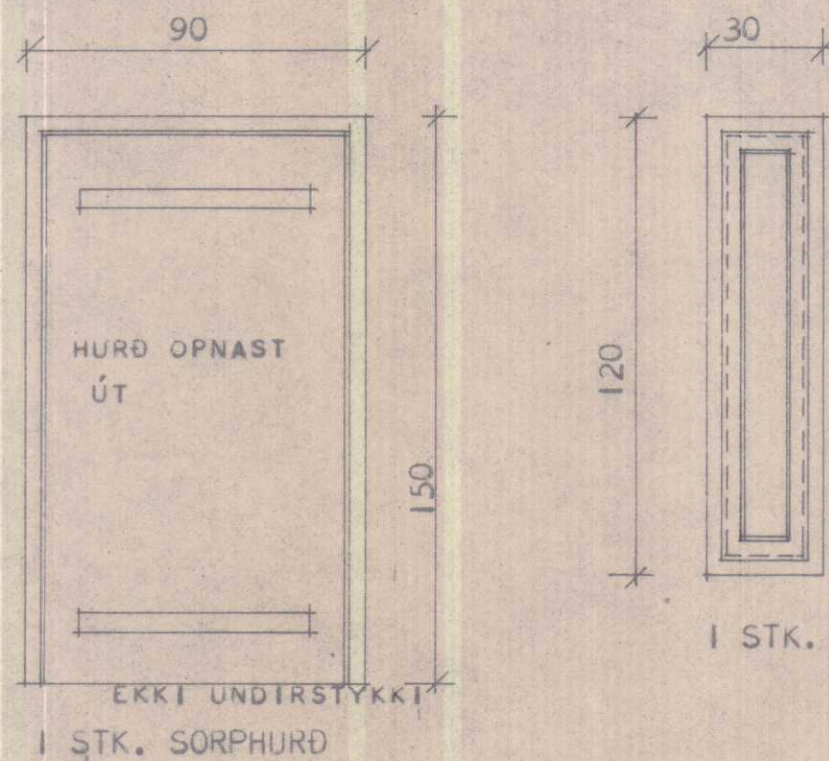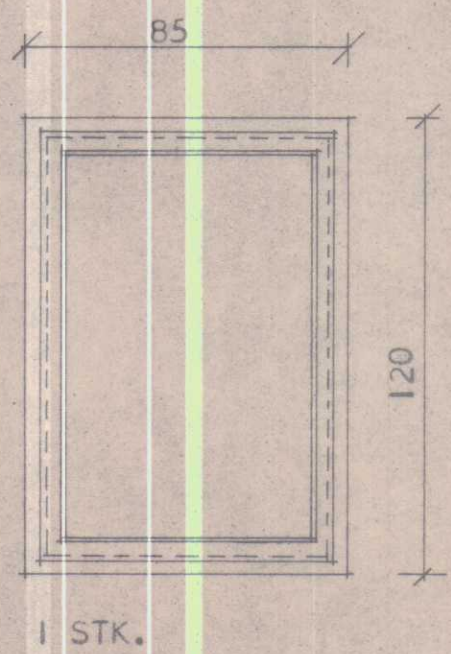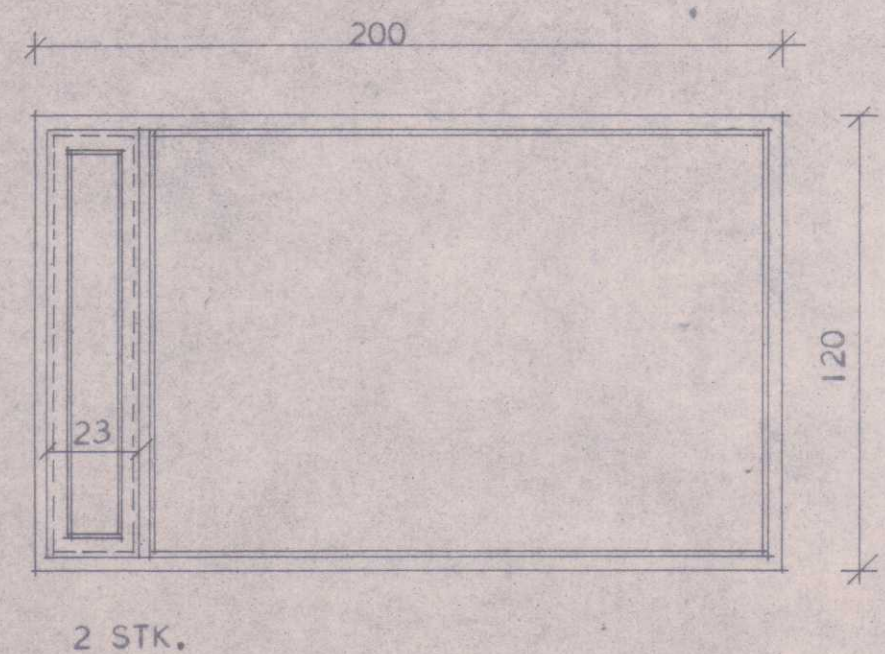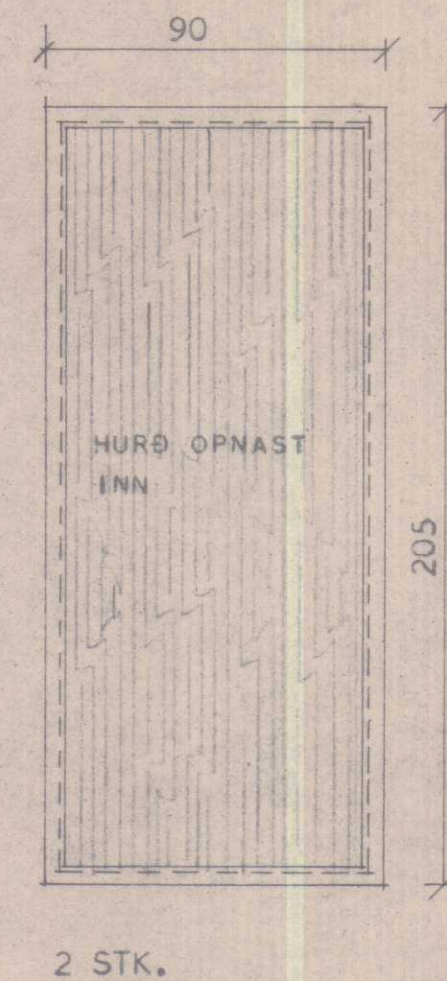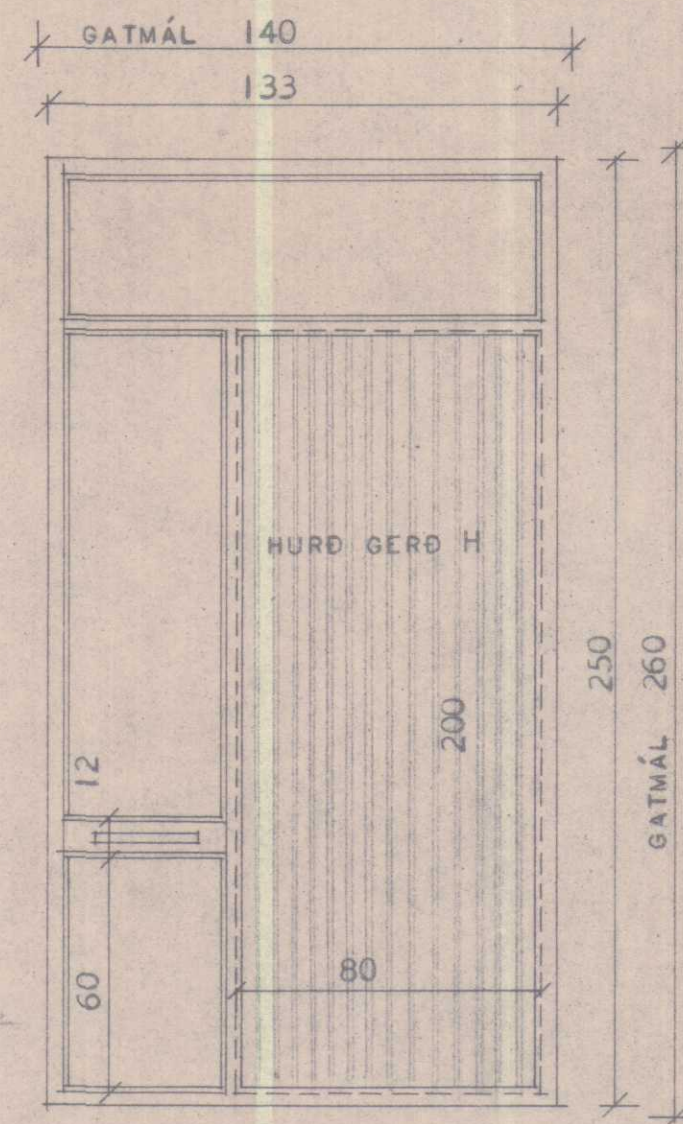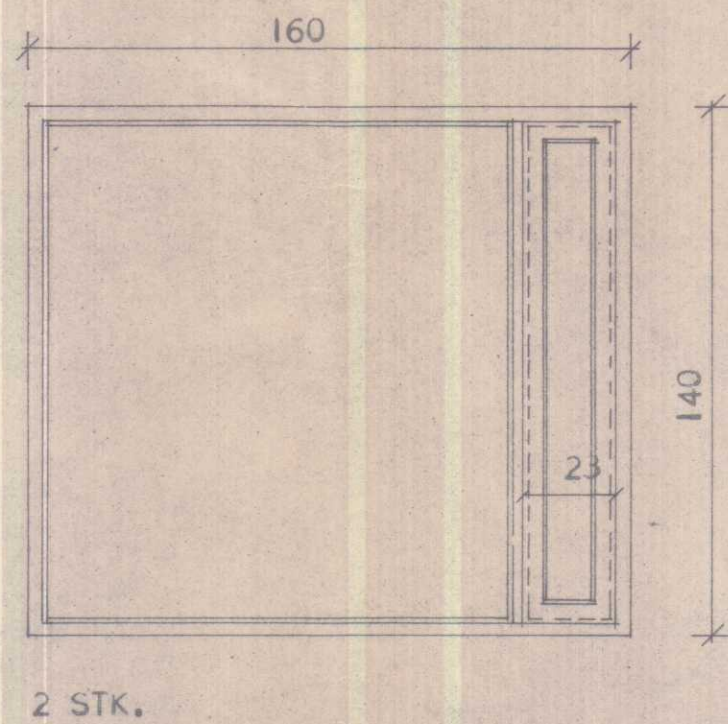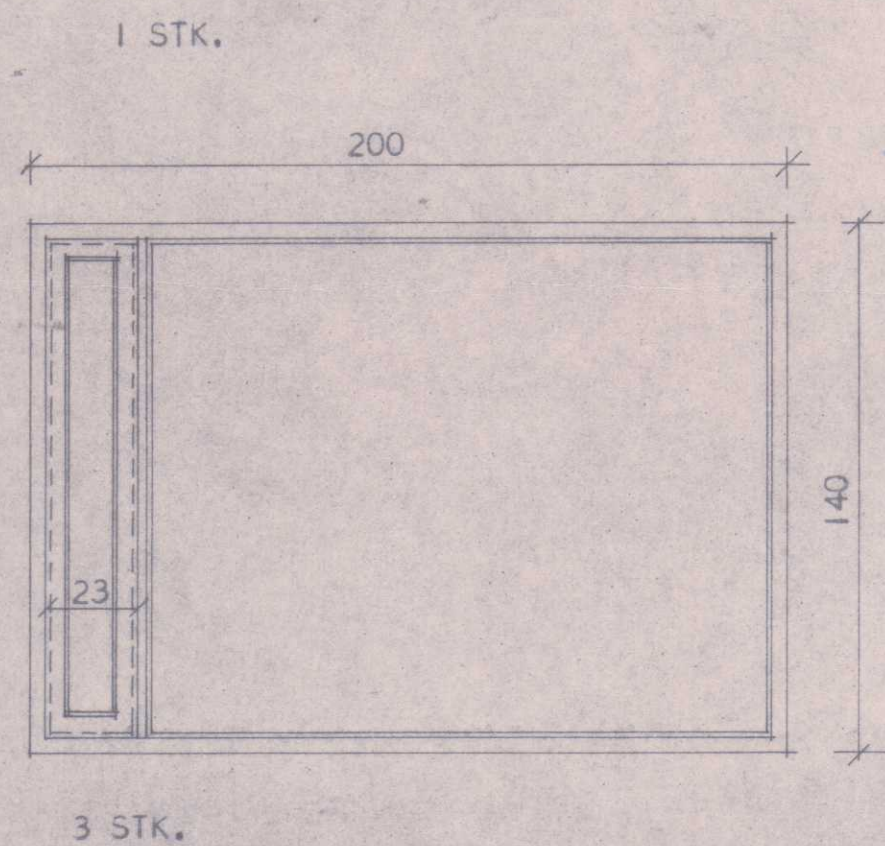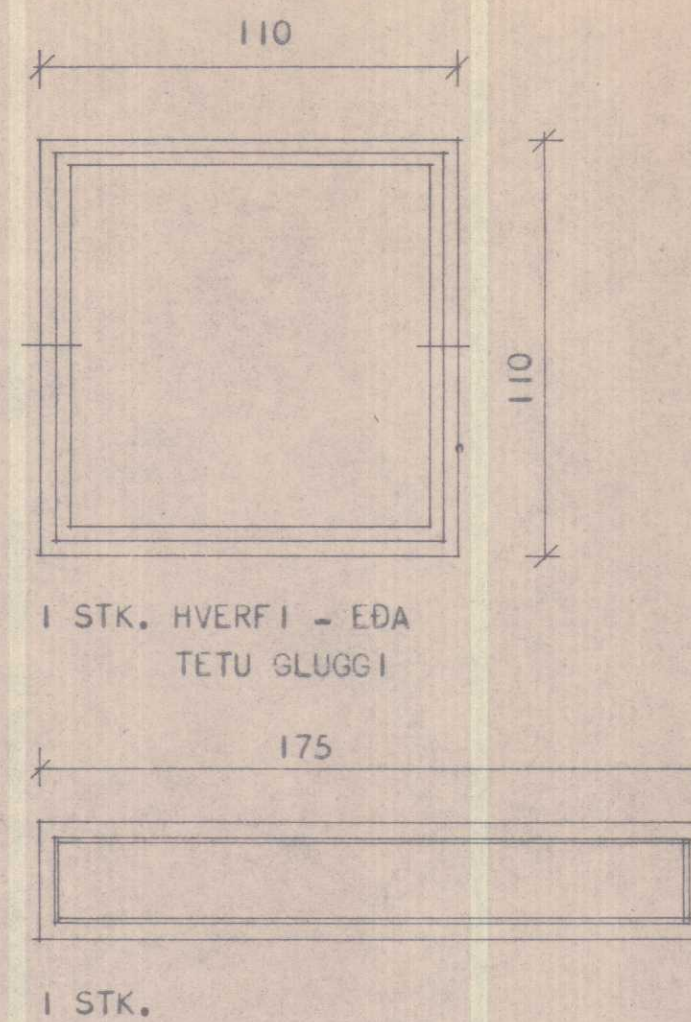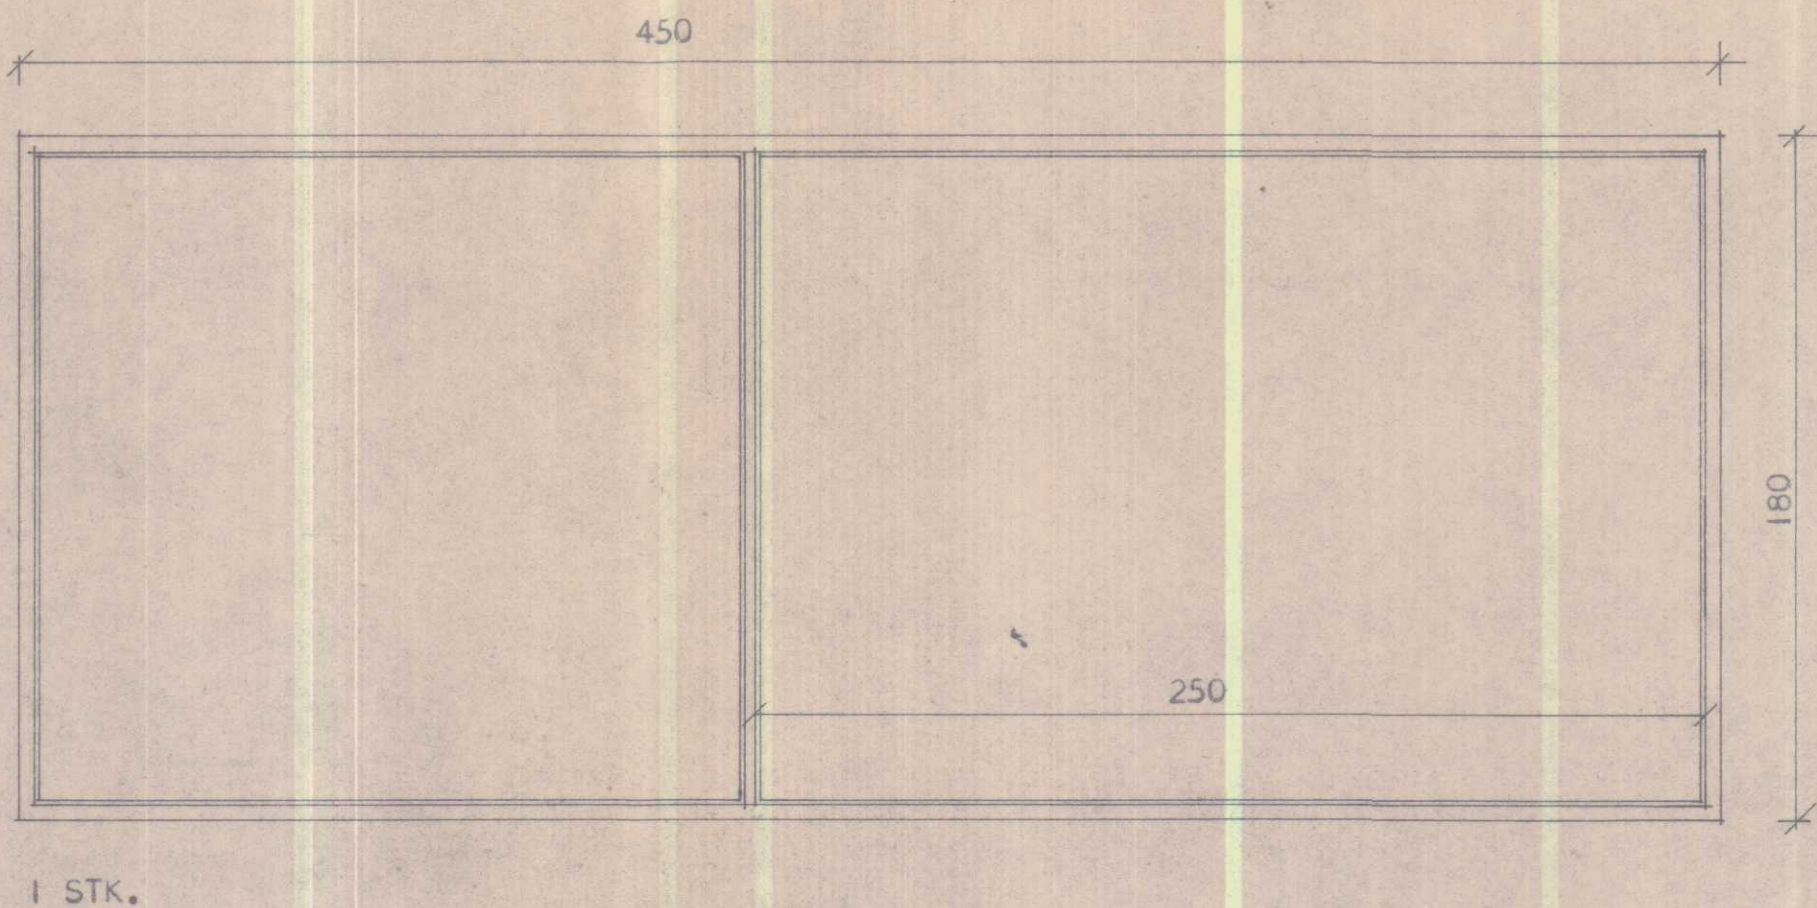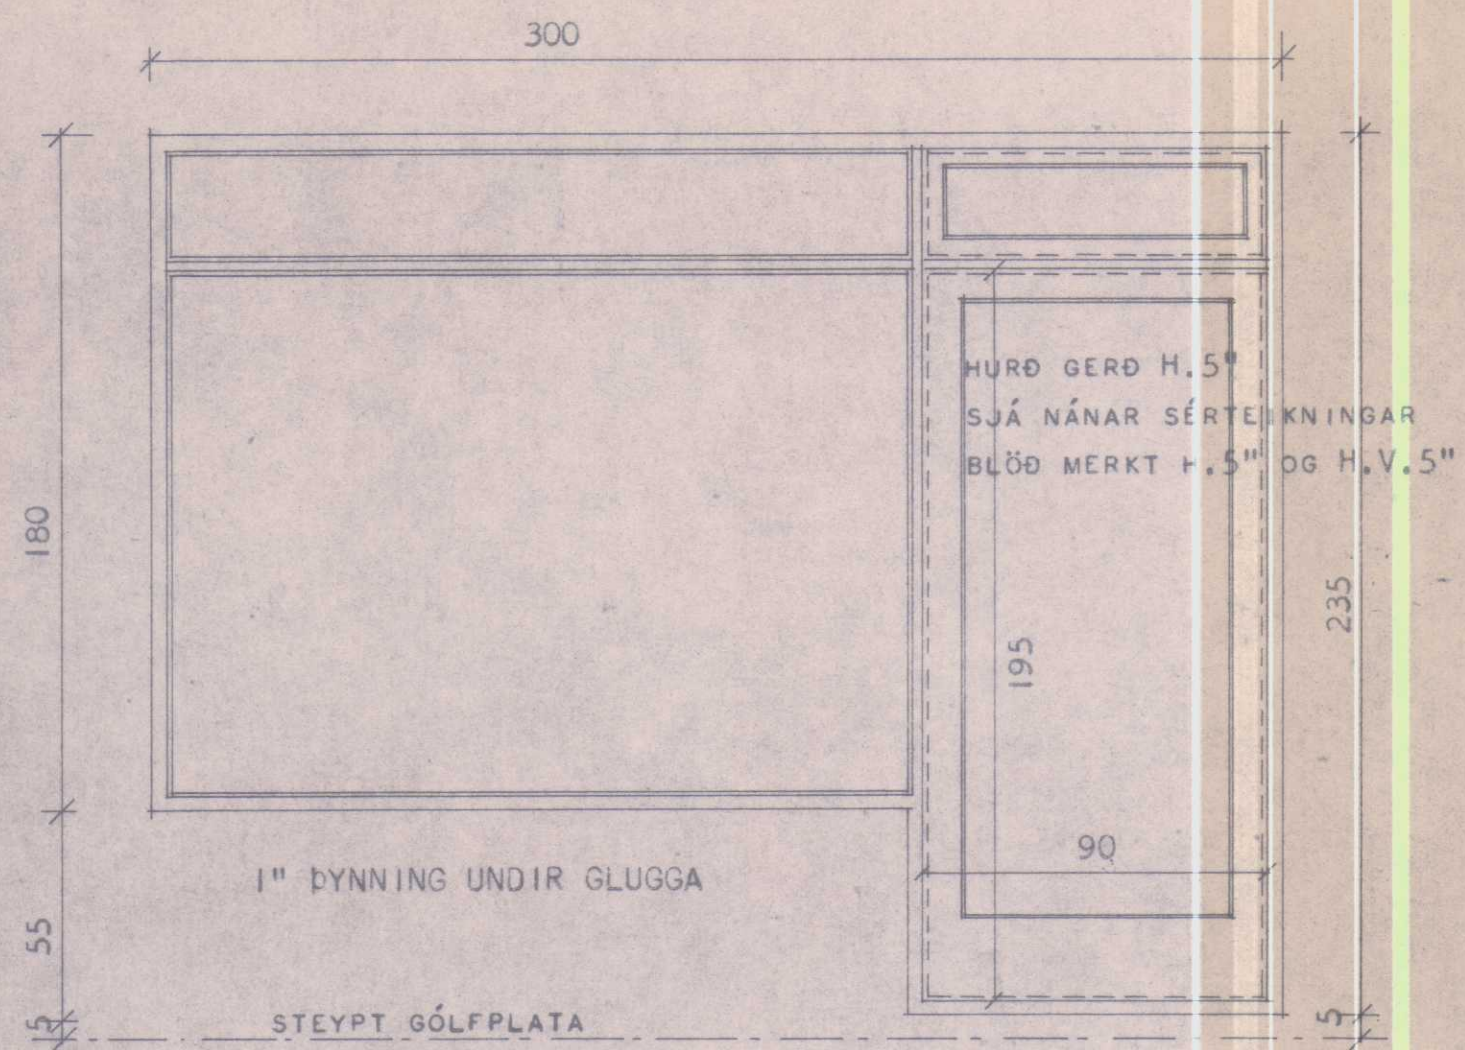

HÚSNÆÐISMÁLASTOFNUN RÍKISINS	
EINBYLISHÚS	
GLUGGAR OG HURÐIR	
VERK NR. 88 A	
BLAD NR. 8	
FEBR. 1966	
Magnús Ágústsson	

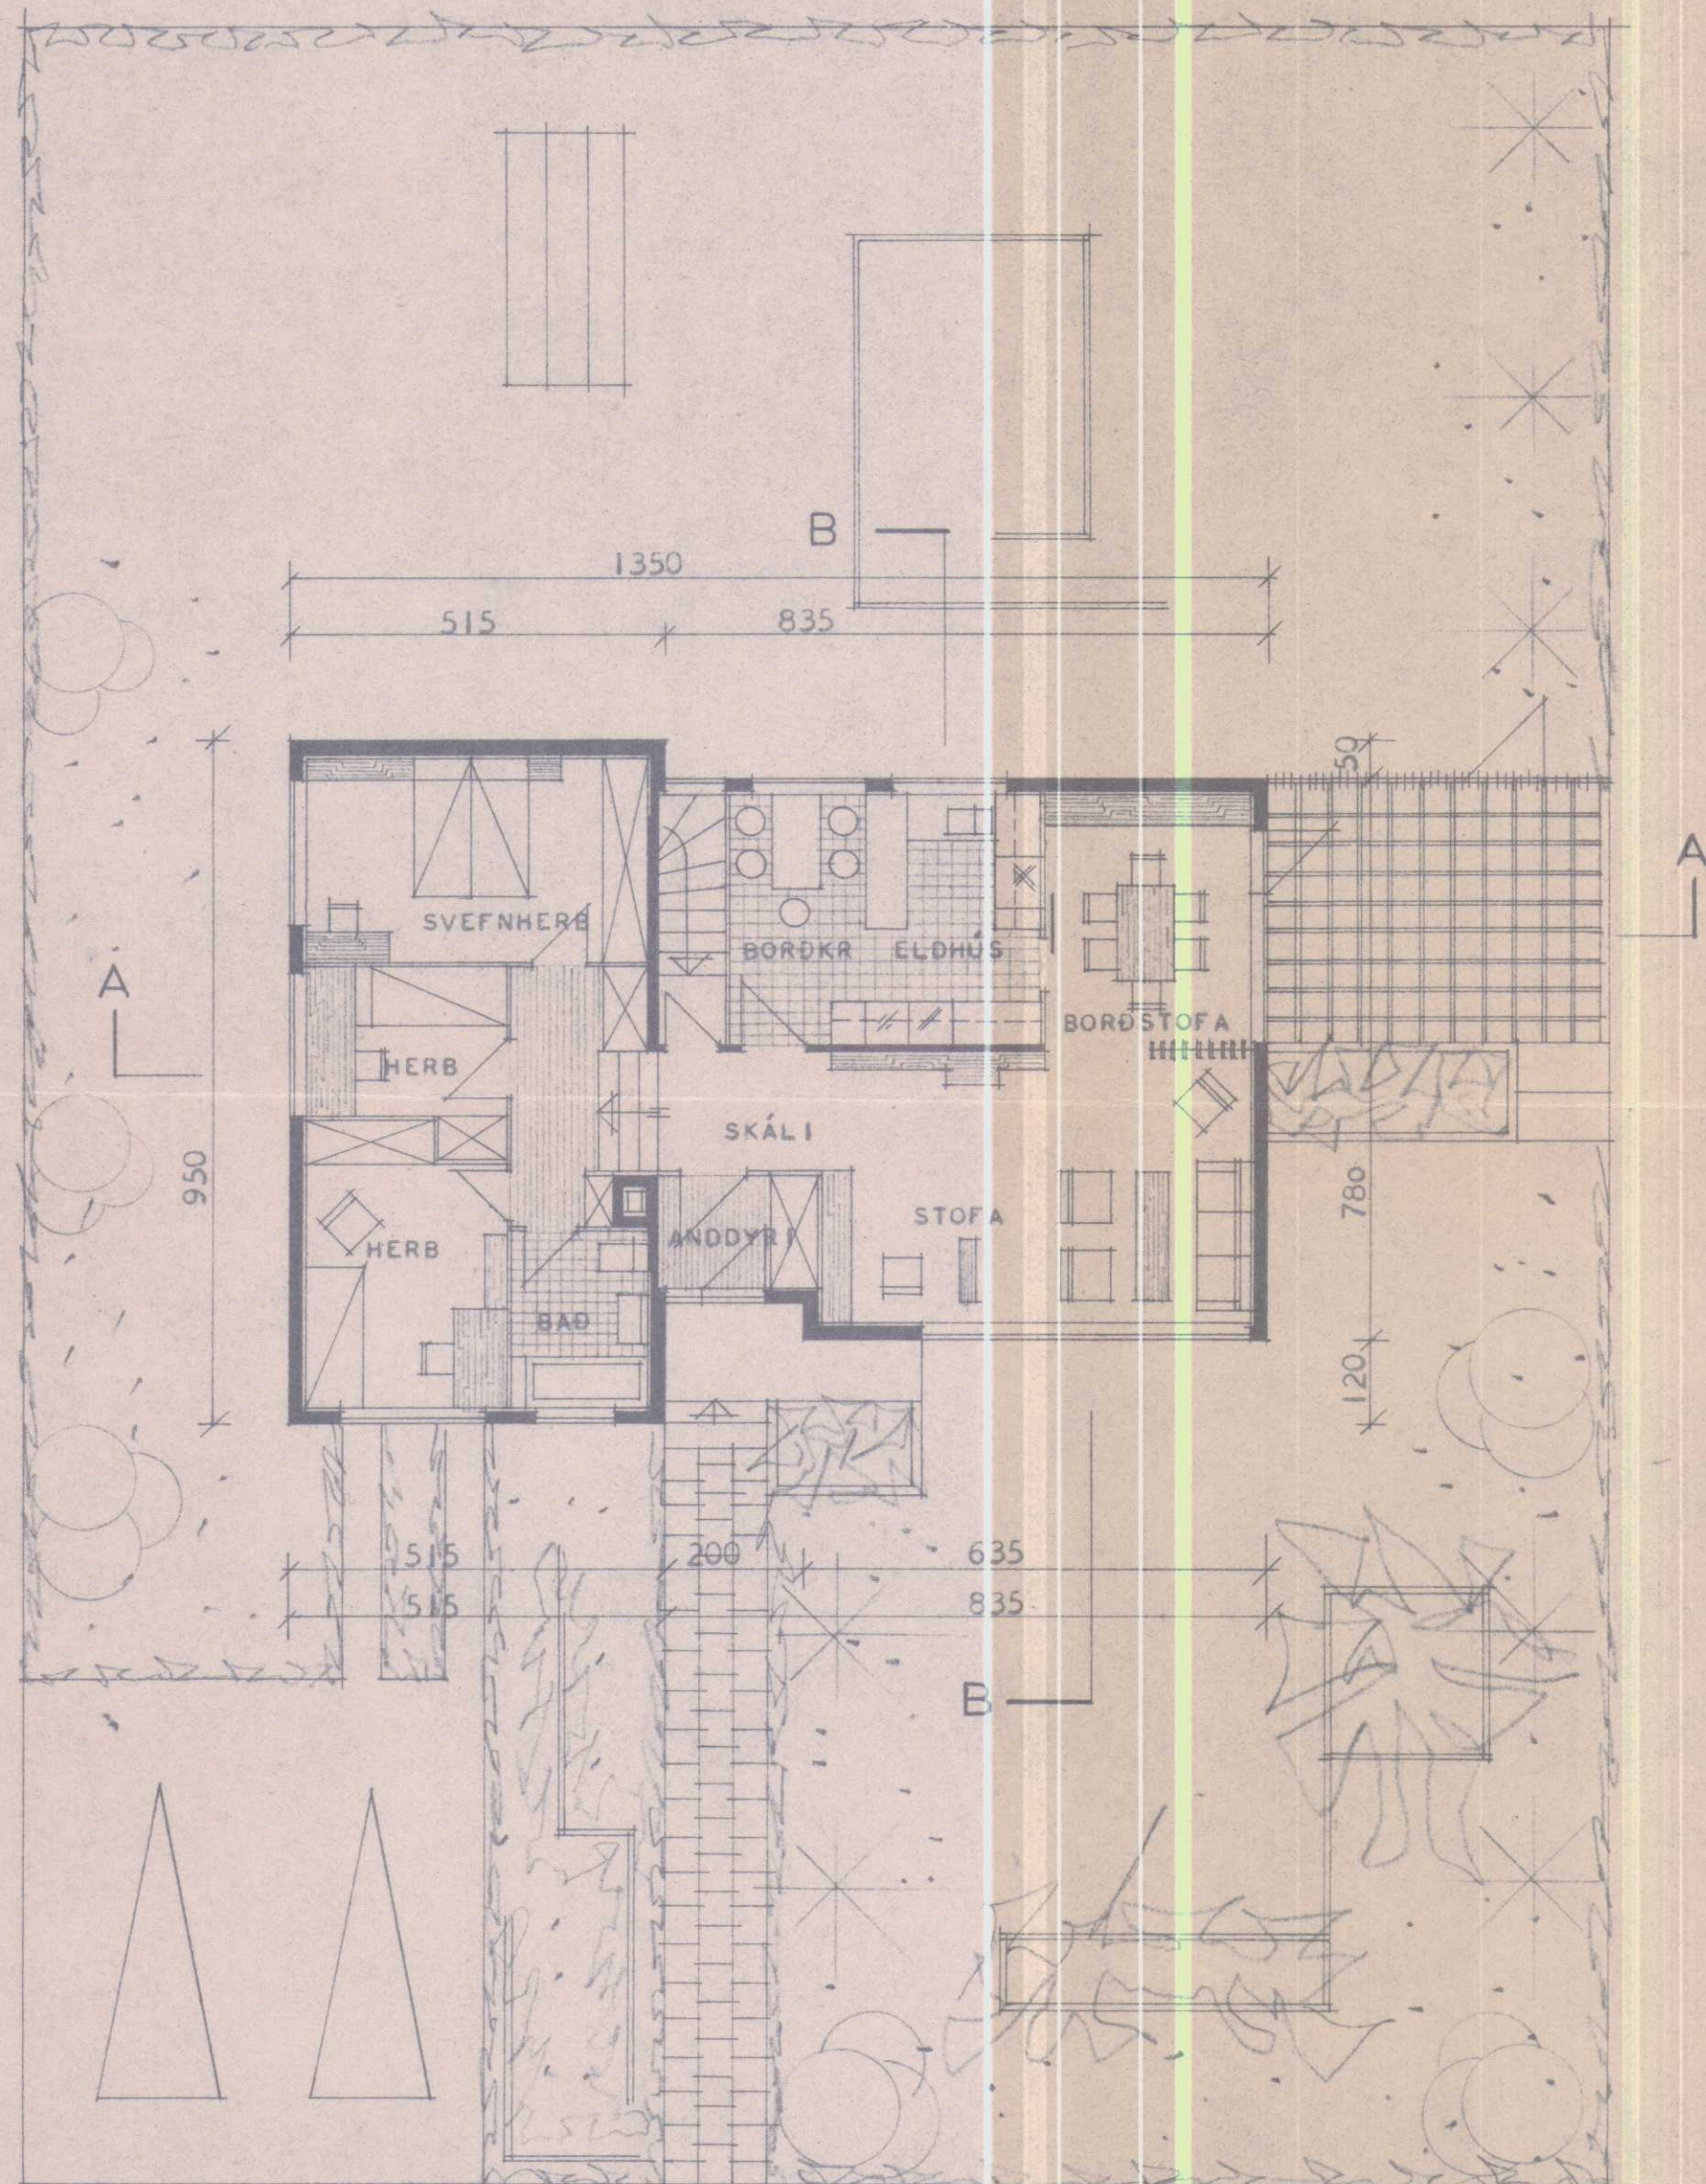

ÍBÚÐARHÉÐ

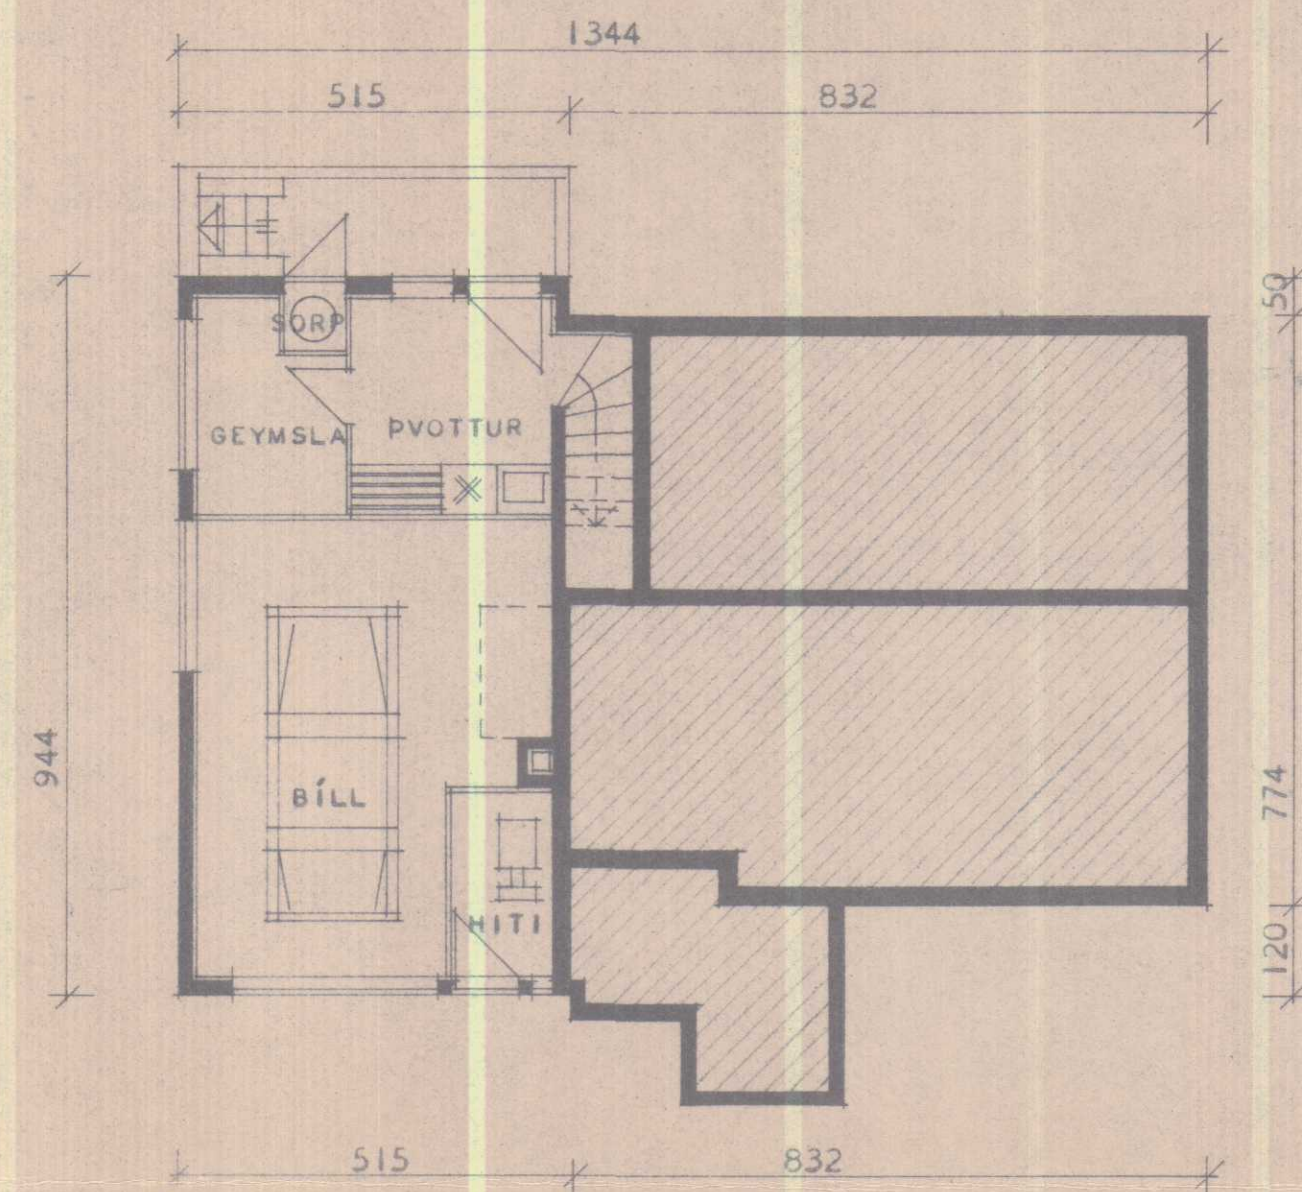

FLATARMÁL BRÚTTÓ ----- 113,05 M²
FLATARMÁL NETTÓ ----- 99,31 M²

ATH:
VEGGIR HITAKLEFA SKULU GERDIR ÚR
STEINI OG KLEFINN MÚRHÚÐADUR Í
HÓLF OG GÓLF.

SKANNAD

HÚSNÆÐISMÁLASTOFNUN	RÍKISINS
GRUNNMYNDIR	EINBYLISHÚS
MÁL 1:100	VERK NR.
	88 A
	BLAÐ NR.2
	FEBR. 1966
<i>Magnús Friðriksson</i> <i>Kalldís Halldórsdóttir</i>	