



ALLAR SPERRUR ERU 2" X 8"

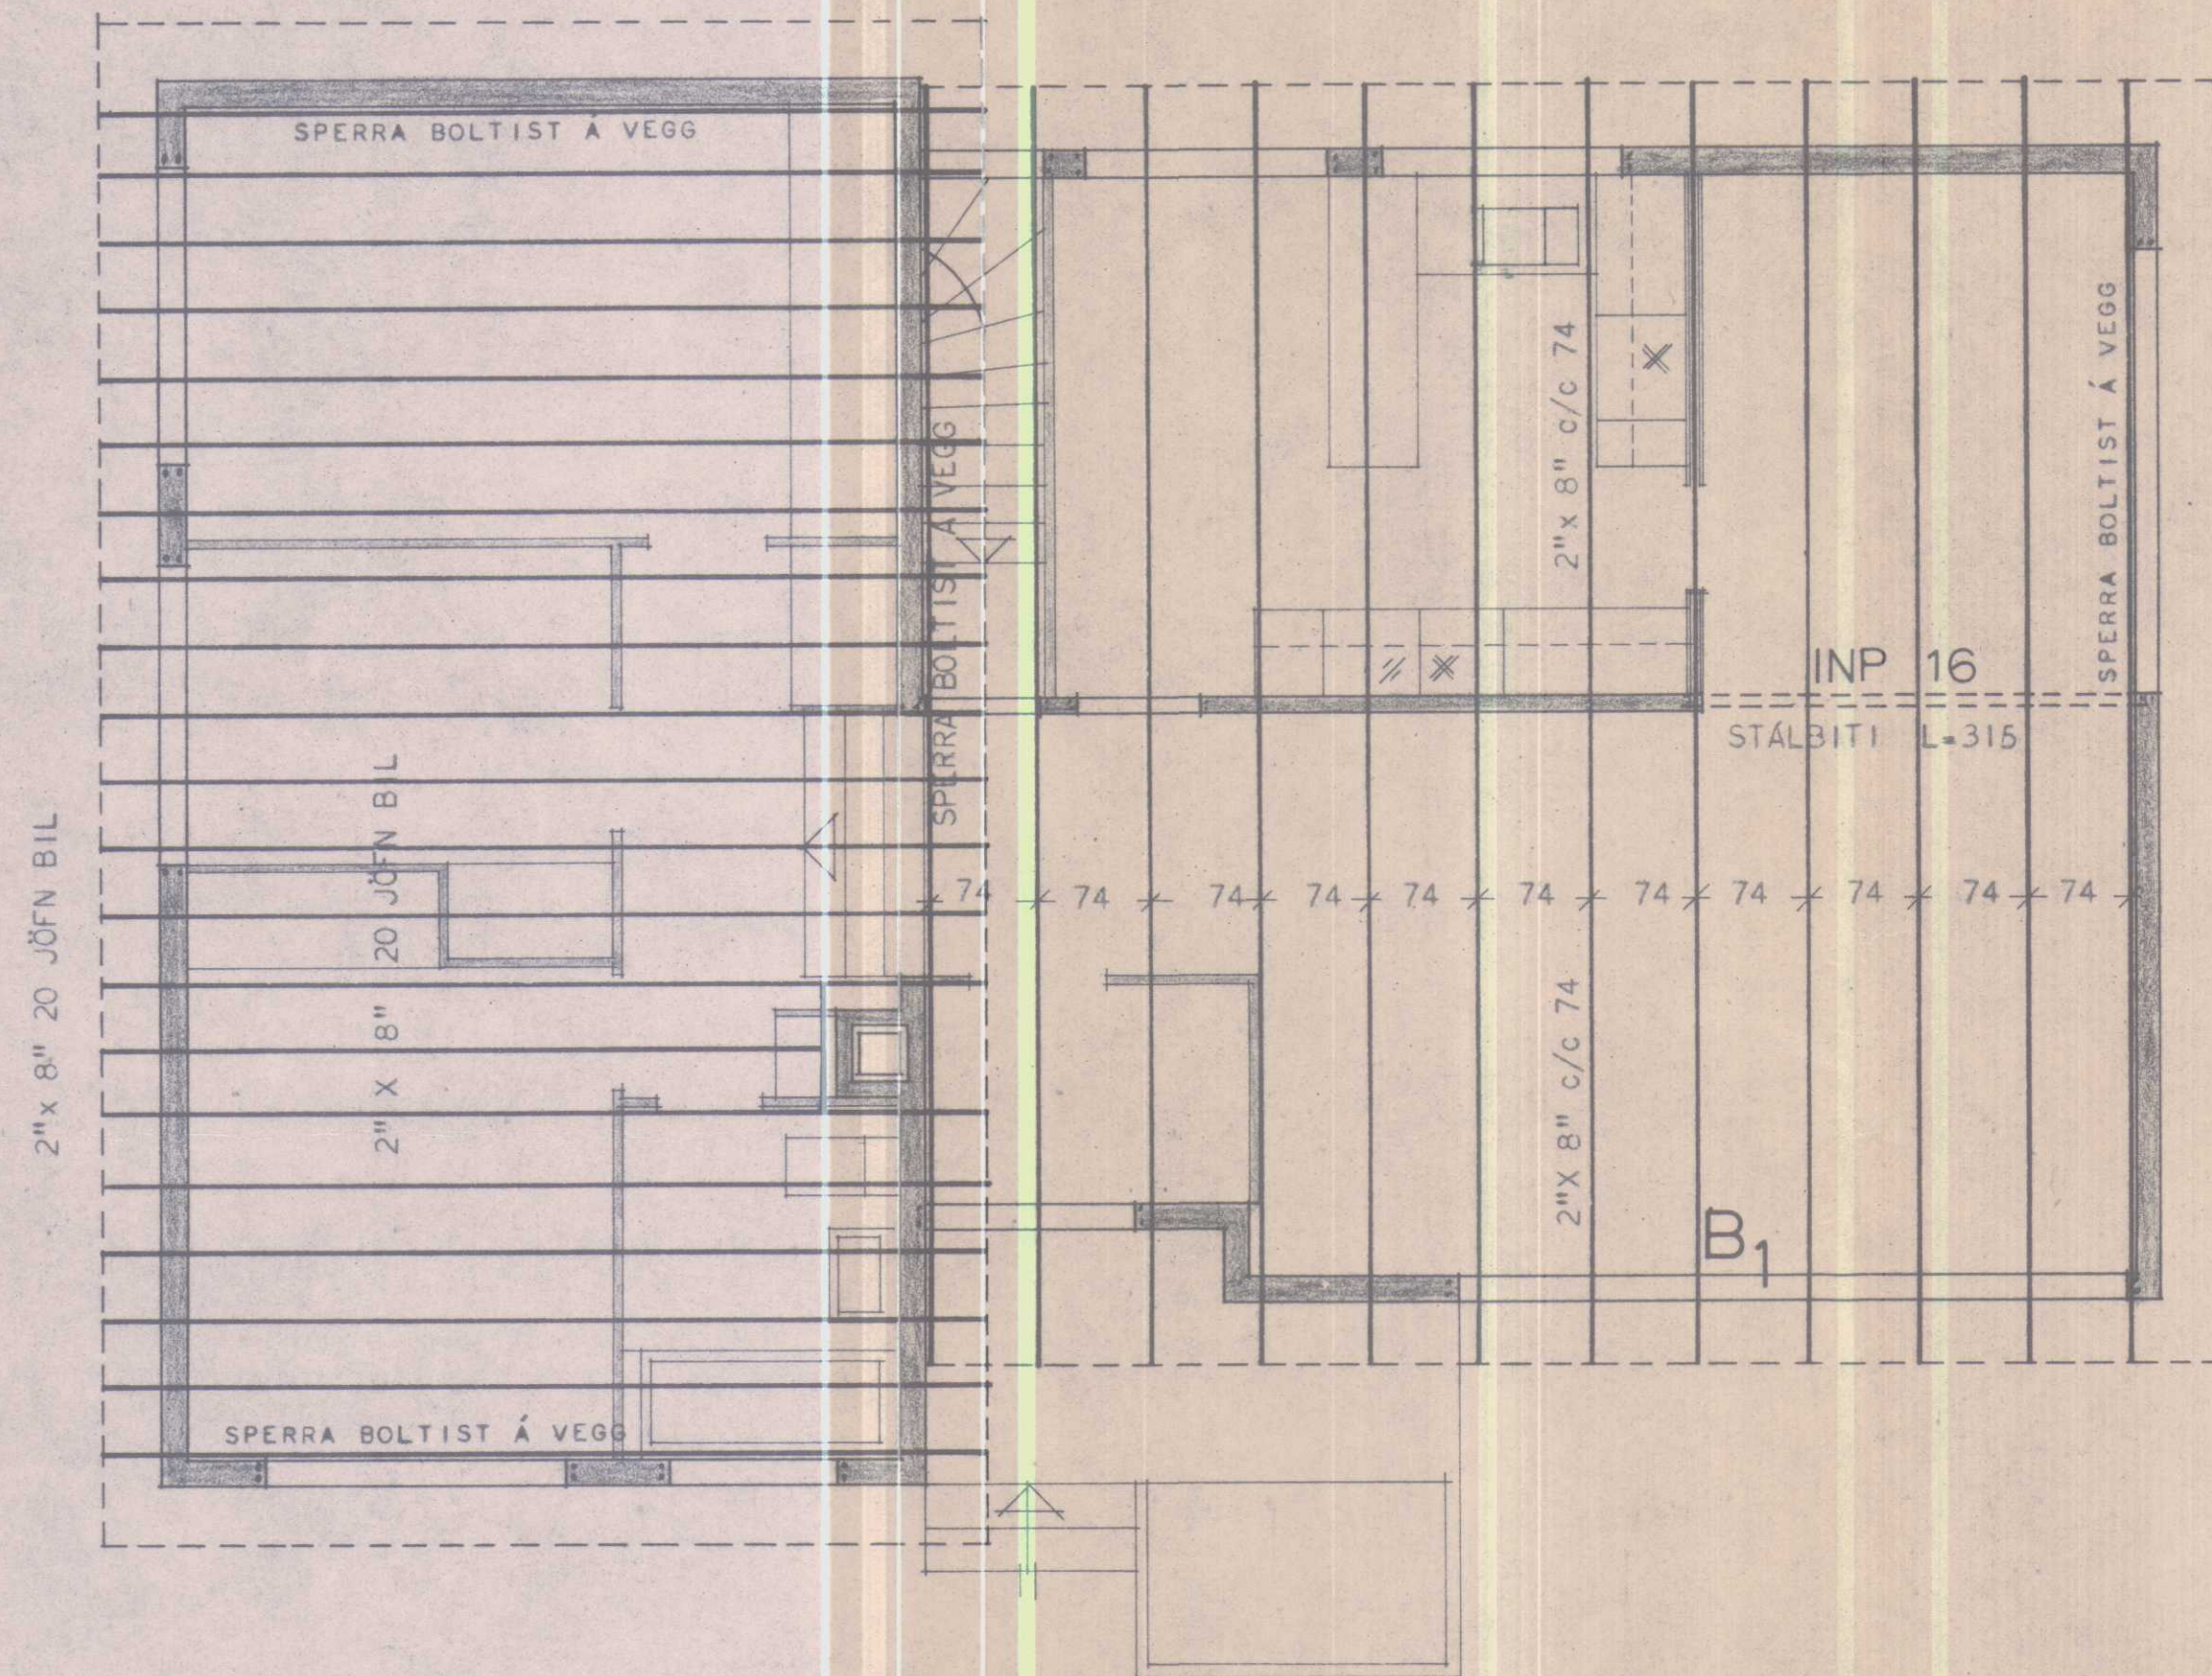

SKÝRINGAR:



ALLAR SPERRUR ERU 2" x 8"

BERA SKAL FÖÐAVARNAREFNI Á ALLA SPERRUENDA, SVO OG SPERRUHLIDAR ER LIGGJA AÐ STEYPU. FESTA SKAL SPERRUR Í STEYPU MEÐ LYKKJUM ÚR Ø 8 STEYPUSTYRKJARJÁRNI OG NÁI 40 CM NIÐUR Í STEYPU, FESTA SKAL SPERRUR VIÐ STÁLBITA Í STOFU MEÐ LYKKJUM ÚR GALV. GIRÐI STÁLBITI FESTIST Í STEYPU MEÐ AÐÖÐNUM LYKKJUM Á ENDA. BERA SKAL BLÝMENJU Á STÁLBITA.

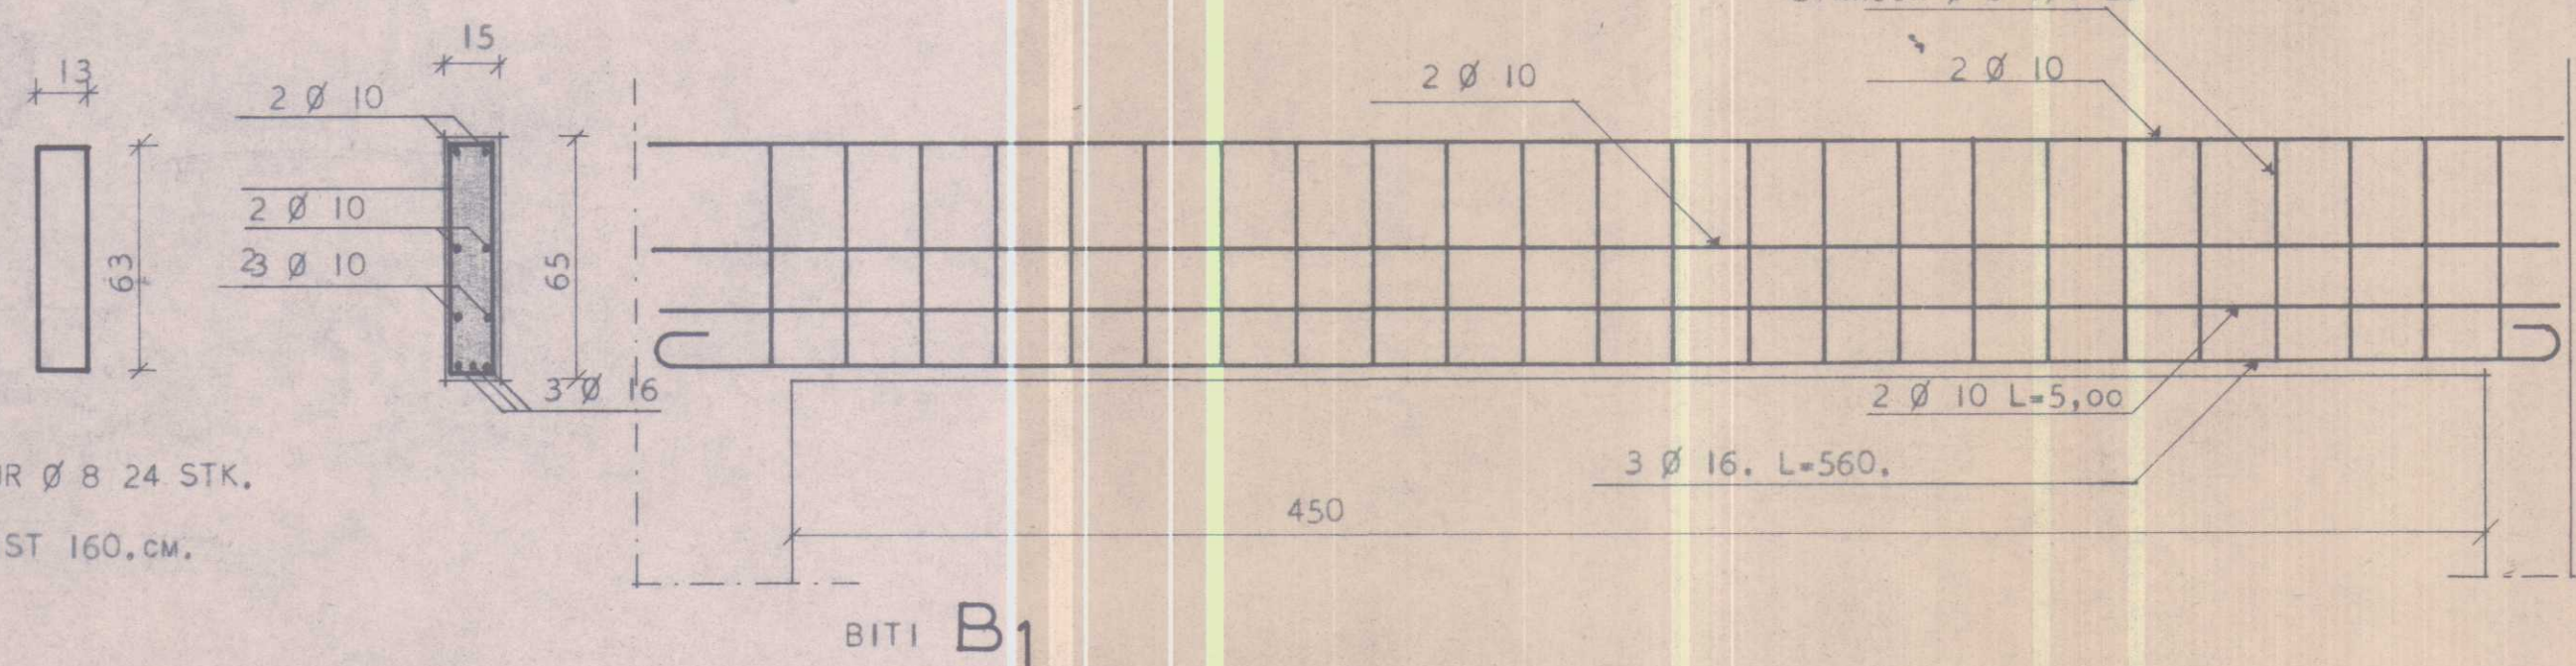

LYKKJUR Ø 8 24 STK.
KLIPPIST 160. CM.

HÚSNÆÐISMÁLASTOFNUN RÍKISINS	EINBYLISHÚS
ÞAKVIÐIR	VERK NR.
MÁL 1:50 1:20	88 A
	BLAÐ NR.
	MÁI 1966
Sigurður P. Kristjánsson	

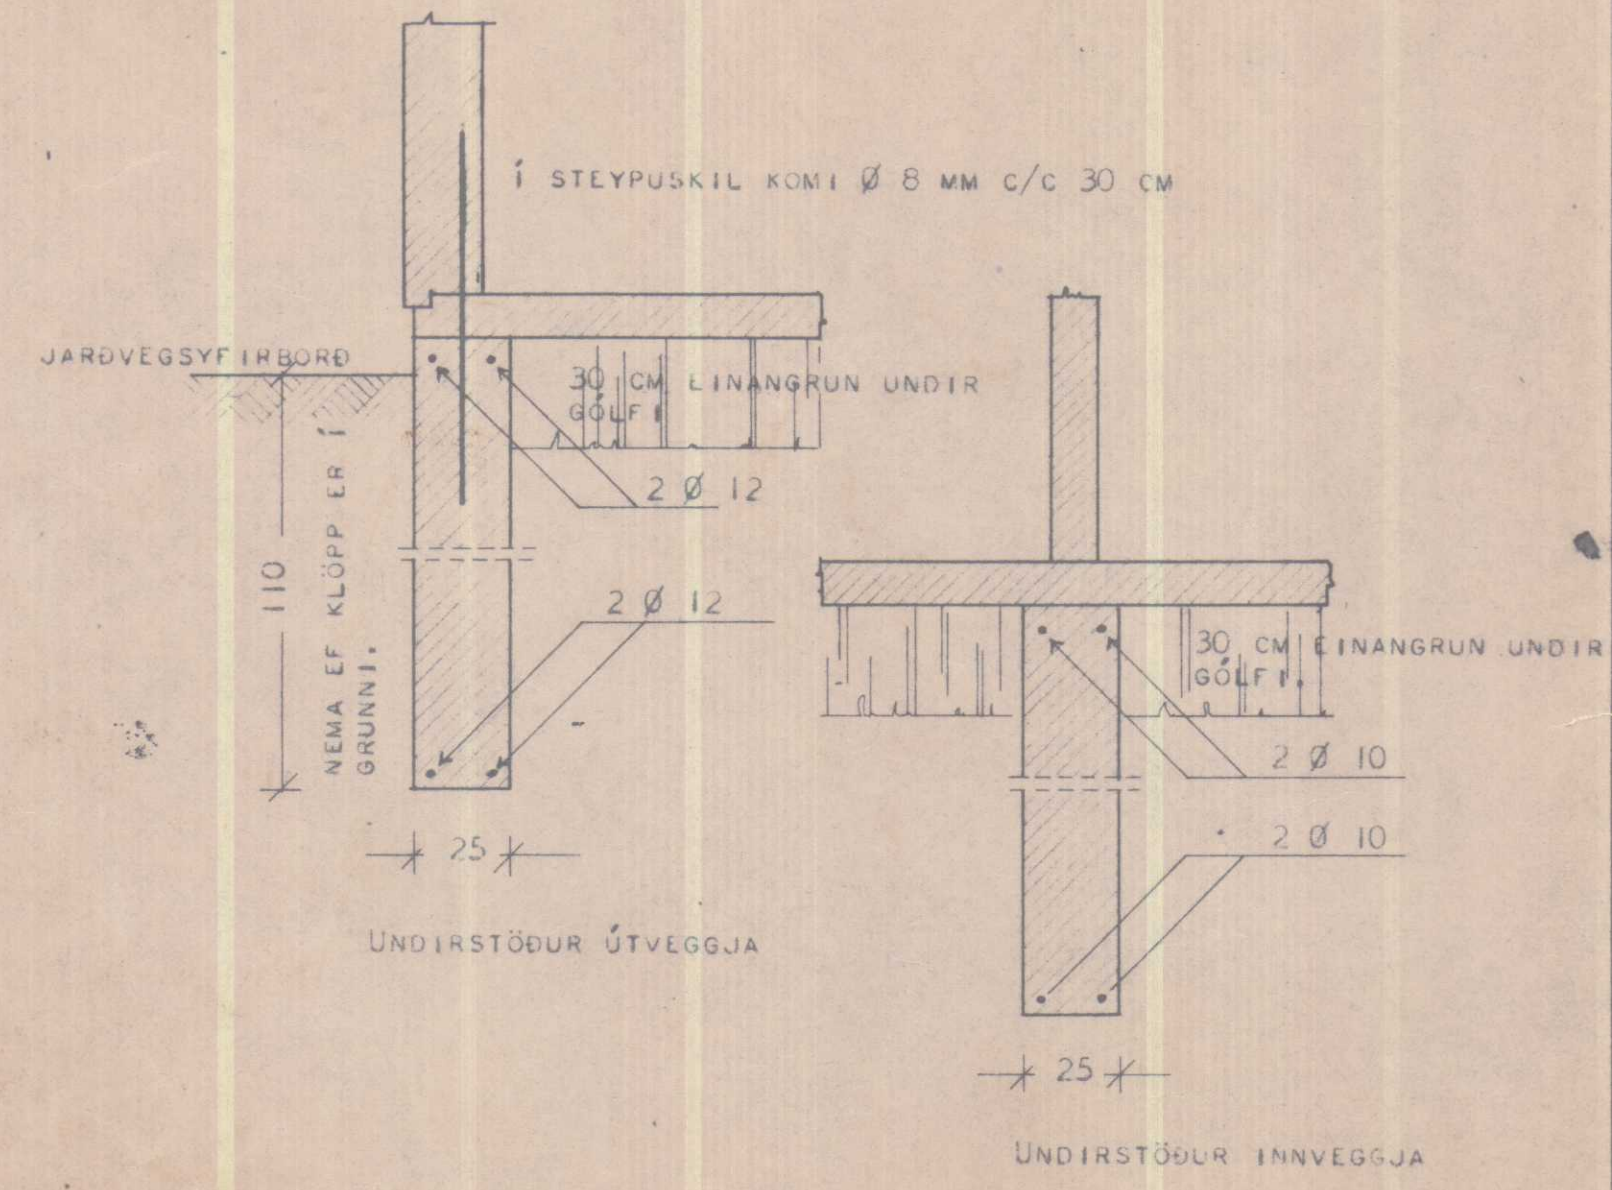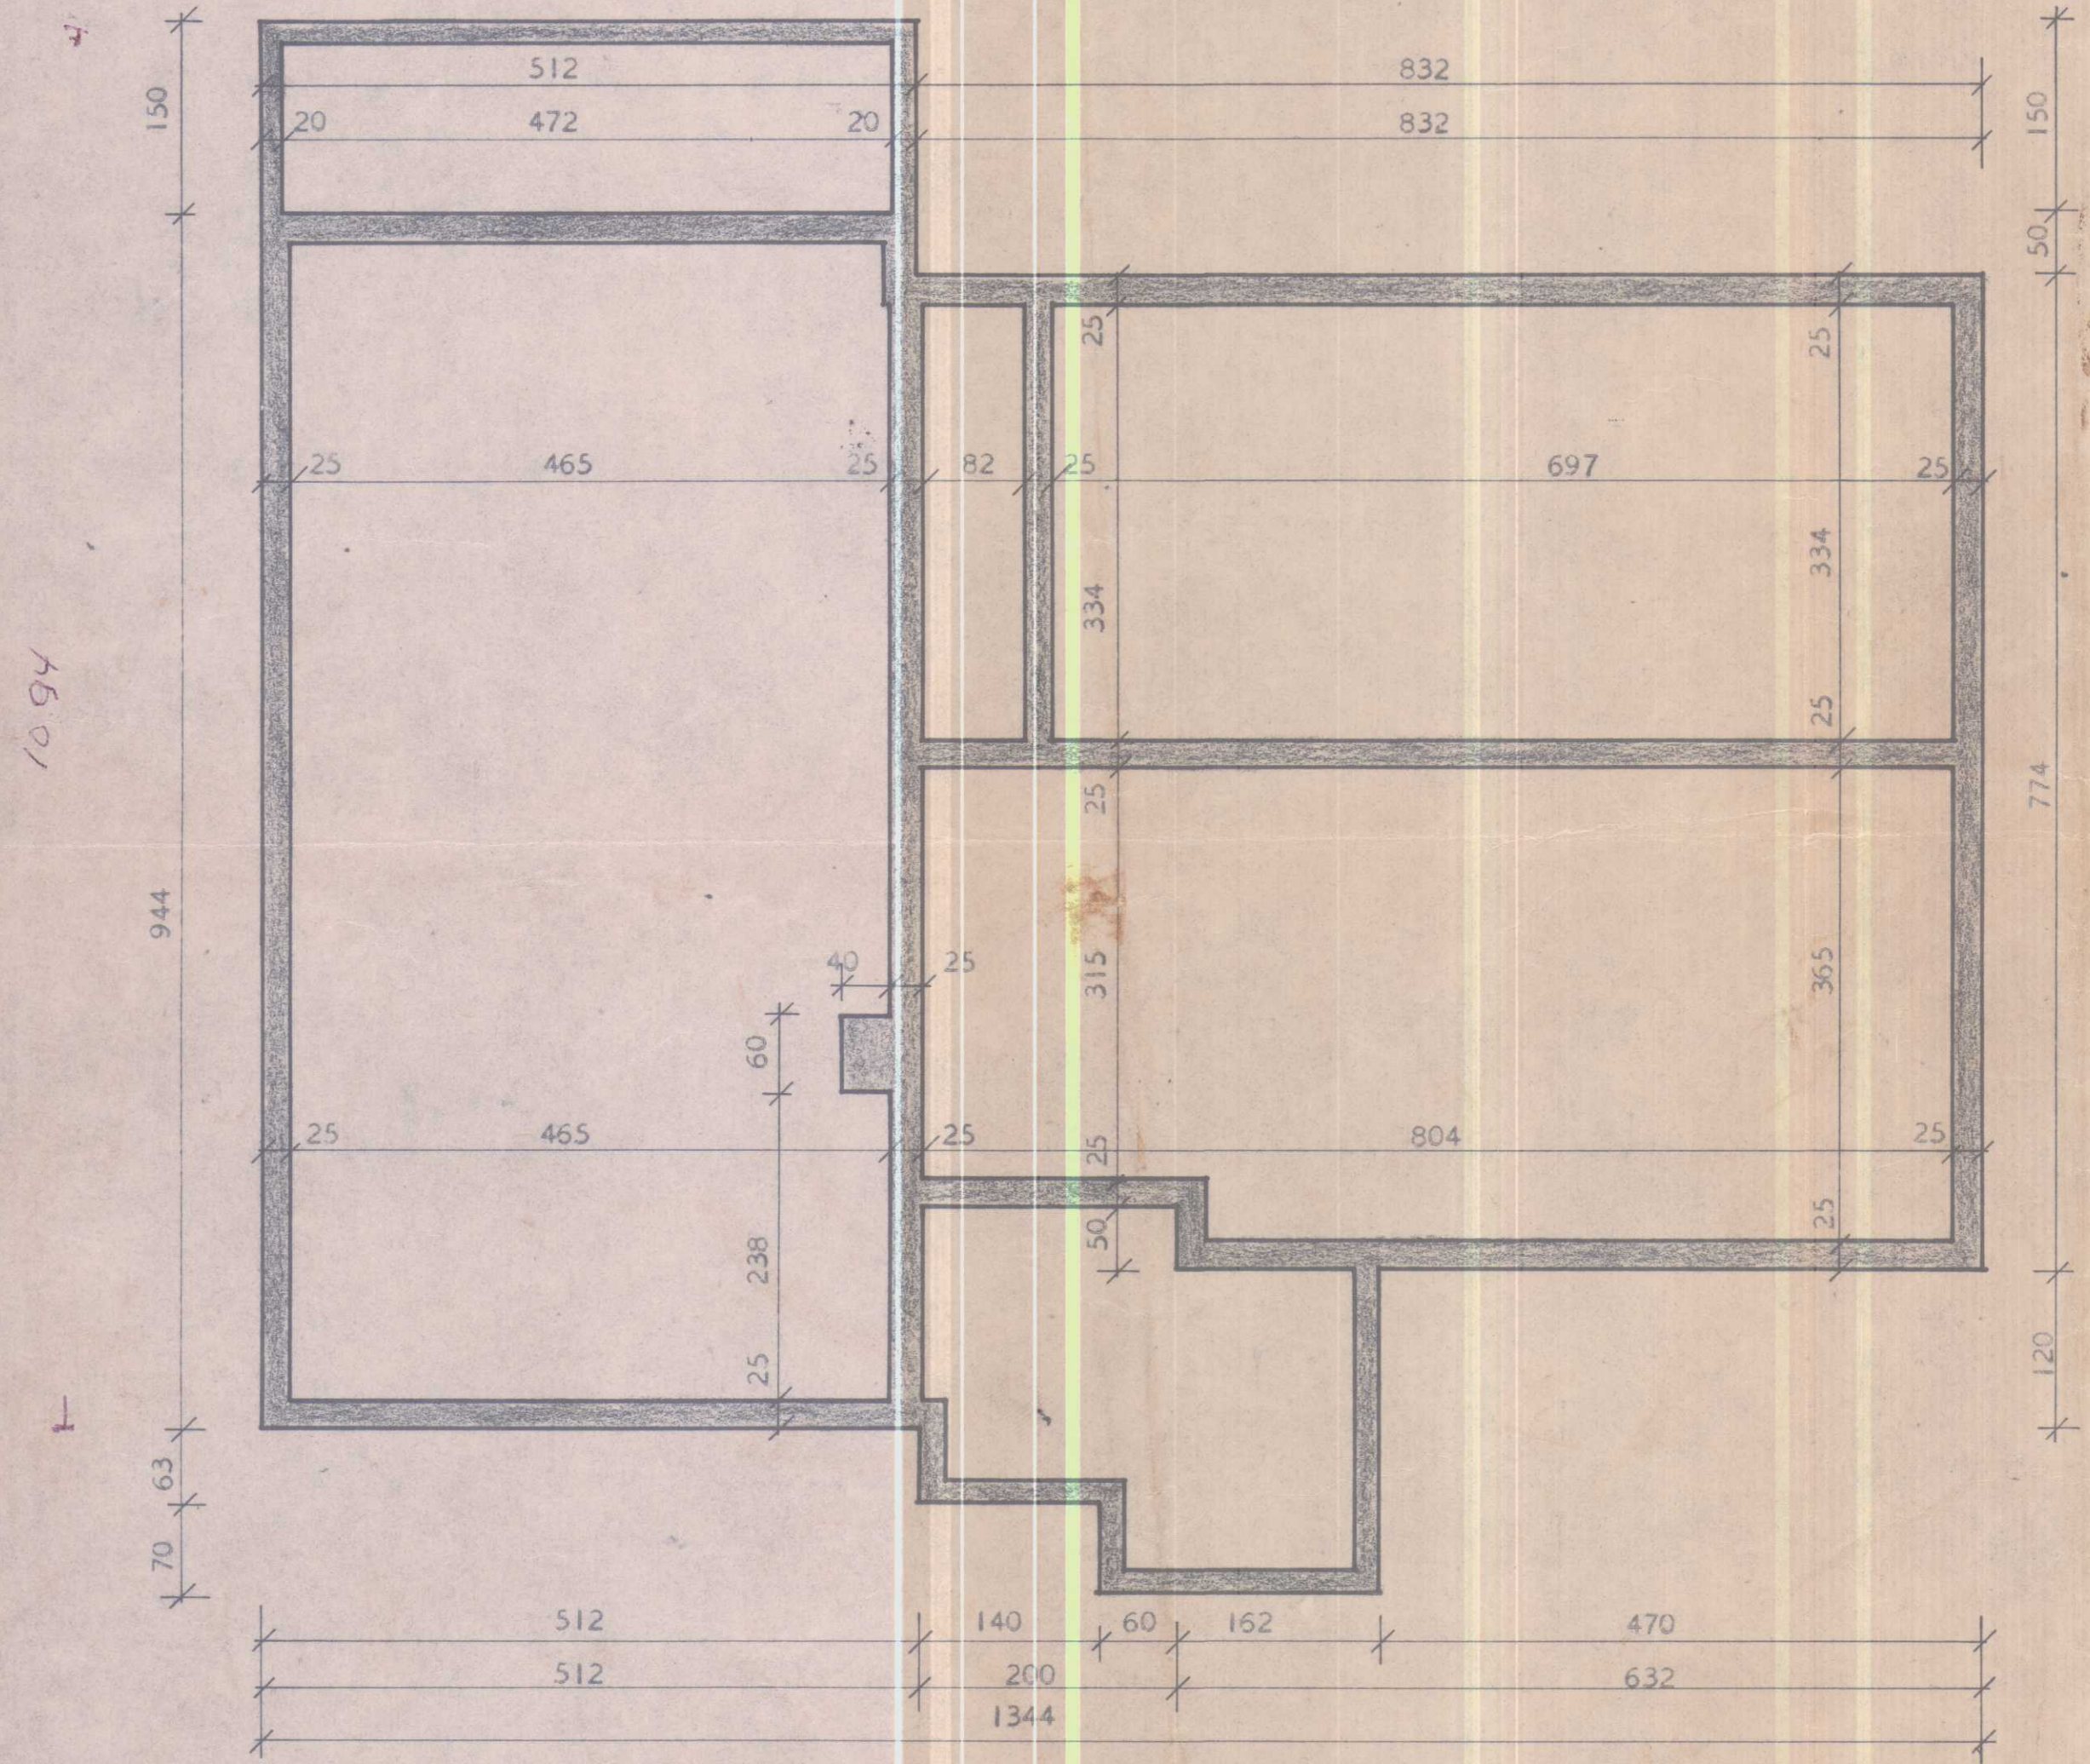



UNDIRSTÖÐUR.
 BREIDD UNDIRSTÖÐUVEGGJA SÉ 25 CM EF Í GRUNNI ER KLÖPP, MÓHELLA, SANDUR EÐA MÖL. SÉ JARÐVEGUR ANNARSKONAR, SKAL Hafa SAMRÁÐ VIÐ BYGGINGAFULLTRÚA EÐA HÚSNÆÐISMÁLASTOFNUN RÍKISINS, TEIKNISTOFU.
 DÝPT Á UNDIRSTÖÐUM SÉ MINNST 110 CM NIÐUR FYRIR JARÐLAG NEMA EF KLÖPP ER OFAR. ÞÓ SKAL DÝPT Á UNDIRSTÖÐUM EIGI VERA MINNI EN 30 CM NIÐUR FYRIR EFRI BRÚN Á BOTNPLÖTU.

BLÖNDUN STEYPU.
 Í UNDIRSTÖÐUM OG BOTNPLÖTU SÉ SEMENTSMAGN Í STEYPU 250 KG PR. M³. NOTA SKAL LOFTBLENDI OG VIBRERA STEYPUNA.

JÁRNBENDING.
 Í UNDIRSTÖÐUVEGGJUM SÉU LÁRÉTT JÁRN Í ÚTVEGGJUM 2 Ø 12, LN Í INNVEGGJUM 2 Ø 10, EFST OG NEÐST EINS OG SNEIDINGAR Í UNDIRSTÖÐUR SÝNA. JÁRN SÉU SAMFELLD EFTIR VEGGJUM, HEIL UM HORN EÐA VÍXLLÖGÐ. Ø 12 UM 60 CM OG Ø 10 UM 50 CM. LÓÐRÉTT JÁRN Í HORNUM NÁI FRÁ BOTNI Á UNDIRSTÖÐU AÐ PAKI, VÍXLLÖGÐ Í STEYPUKILUM UM 50 CM.

HÚSNÆÐISMÁLASTOFNUN RÍKISINS	
UNDIRSTÖÐUR	SÉRTEIKNING
MÁL 1:20 OG 1:50	VERK 88 A
	BLAÐ NR. 6
	FEBR 1966

Magnús Jón Jónsson

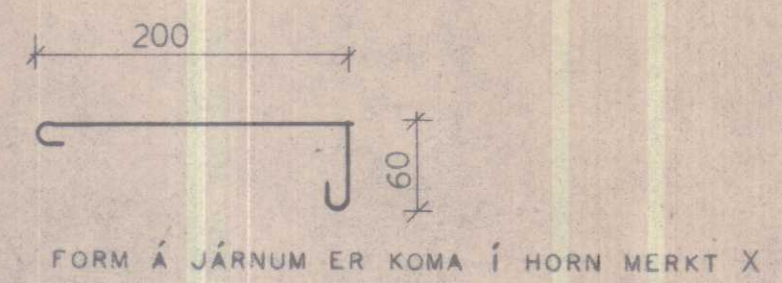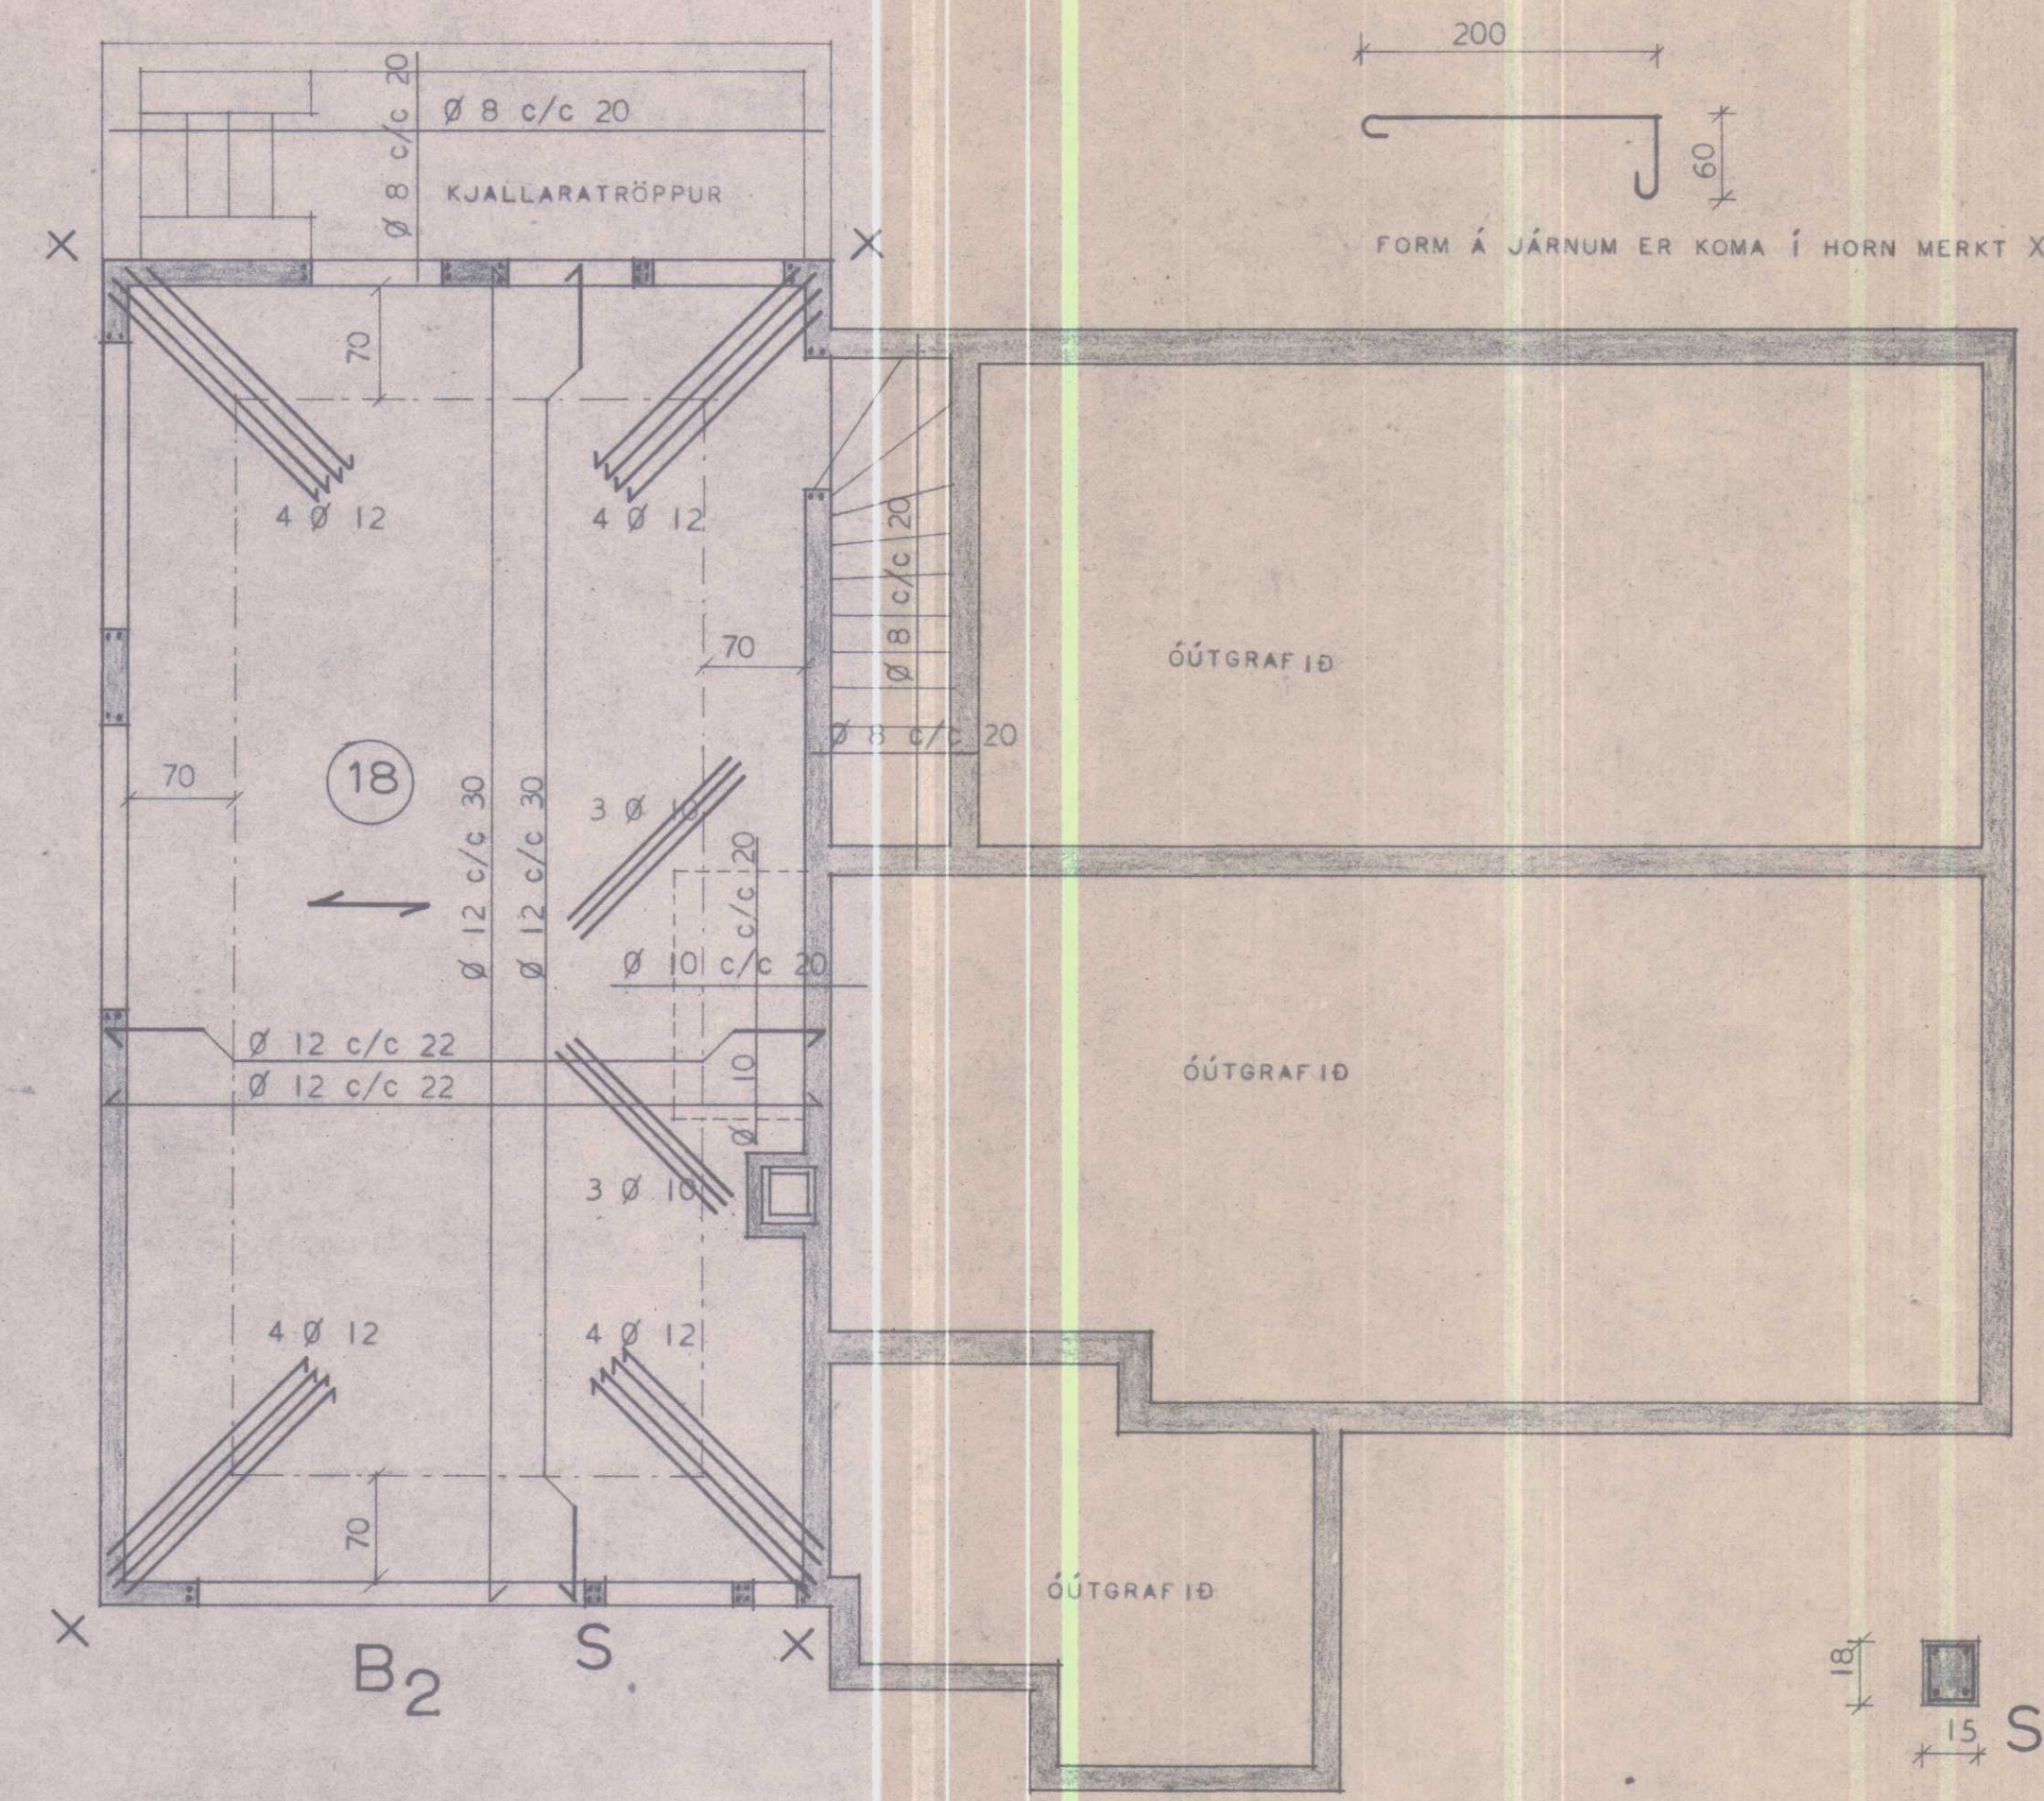

SKÝRINGAR:

SEMENTSMAGN Í VEGGJASTEYPU SÉ 250 KG SEMENT PR M^3 STEYPU, EN Í BERANDI LOFTPLÖTUM 300 KG SEMENT PR. M^3 STEYPU.

NOTA SKAL LOFTBLENDI OG VÍBRERA STEYPUNA. SIGMÁL STEYPU 6 - 8 CM.

JÁRNBENDING:

UPP MED OG UNDIR GLUGGA OG HURÐAÖPUM Í ÚTVEGGJUM KOMI 2 Ø 12 EN YFIR ÖP KOMI 3 Ø 12 NEMA ANNARS SÉ GETIÐ.

Í INNVEGGJUM KOMI 2 Ø 10 UPP MED HURÐAÖPUM EN YFIR ÖP KOMI 3 Ø 10.

LÁRÉTT JÁRN NÁI MINNST 70 CM ÚTFYRIR ÖP EÐA SÉU SAMFELLD UM FLEIRI ÖP LÓDRÉTTU. JÁRNIN NÁI FRÁ BOTNI Á UNÐIRSTÖÐUM OG AÐ ÞAKSKEGGI VÍXLLÖGD UM 50 CM Í STEYPUKÍLUM. Í PLÖTUM BEYGIST ANNAD HVERT JÁRN UPP Í EFRI BRÚN Í ÞEIRRI FJARLEGD FRÁ VEGG ERMERKT ER MED PUNKTALÍNU Á TEIKNINGU.

ÞIL MILLI JÁRNA ER GEFID MILLI BEINNA JÁRNA INNBYRÐIS OG UPPBEYGDRA JÁRNA INNBYRÐIS. Ø 10 c/c 30 MERKIR 10 MM JÁRN MED 30 CM MILLIBILI MELT AF MIÐJU JÁRNI Á MITT JÁRN. KRÓKBEYGSJA SKAL ALLT JÁRN SEM ER STERRA AÐ ÞVERMÁLI EN 10 MM.

Í HORN MERKT X KOMI 3 Ø 12 ER VÍXLLEGGIST UM 60 CM VÍÐ VEGGJÁRN OG GANGI 200 CM INN MED EFRA BORDI PLÖTU.

Í ÚTHORN KOMI 3 Ø 12 LÓDRÉTT. Í STEYPUKÍL KOMI Ø 10 c/c 35 L = 115 CM.

SKORSTEINN EINANGRIST AÐ INNAN MED 7 CM VIKURPLÖTUM. HANN BENDIST LÓDRÉTT MED Ø 10 c/c 15 OG LÁRÉTT MED LYKKJUM Ø 10 c/c 15.

TALA Í HRING MERKIR PLÖTUPYKKT Í CM.






ÖNEFND MÁL ERU CM, NEMA JÁRNASTERÐIR ERU Í MM.

← NEDSTU JÁRN Í PLÖTU LEGGIST SAMSÍÐA MERKI.

--- UPPBEYGSJUR BYRJA.

— JÁRN Í EFRA BORDI PLÖTU.

— JÁRN Í NEDRA BORDI PLÖTU.

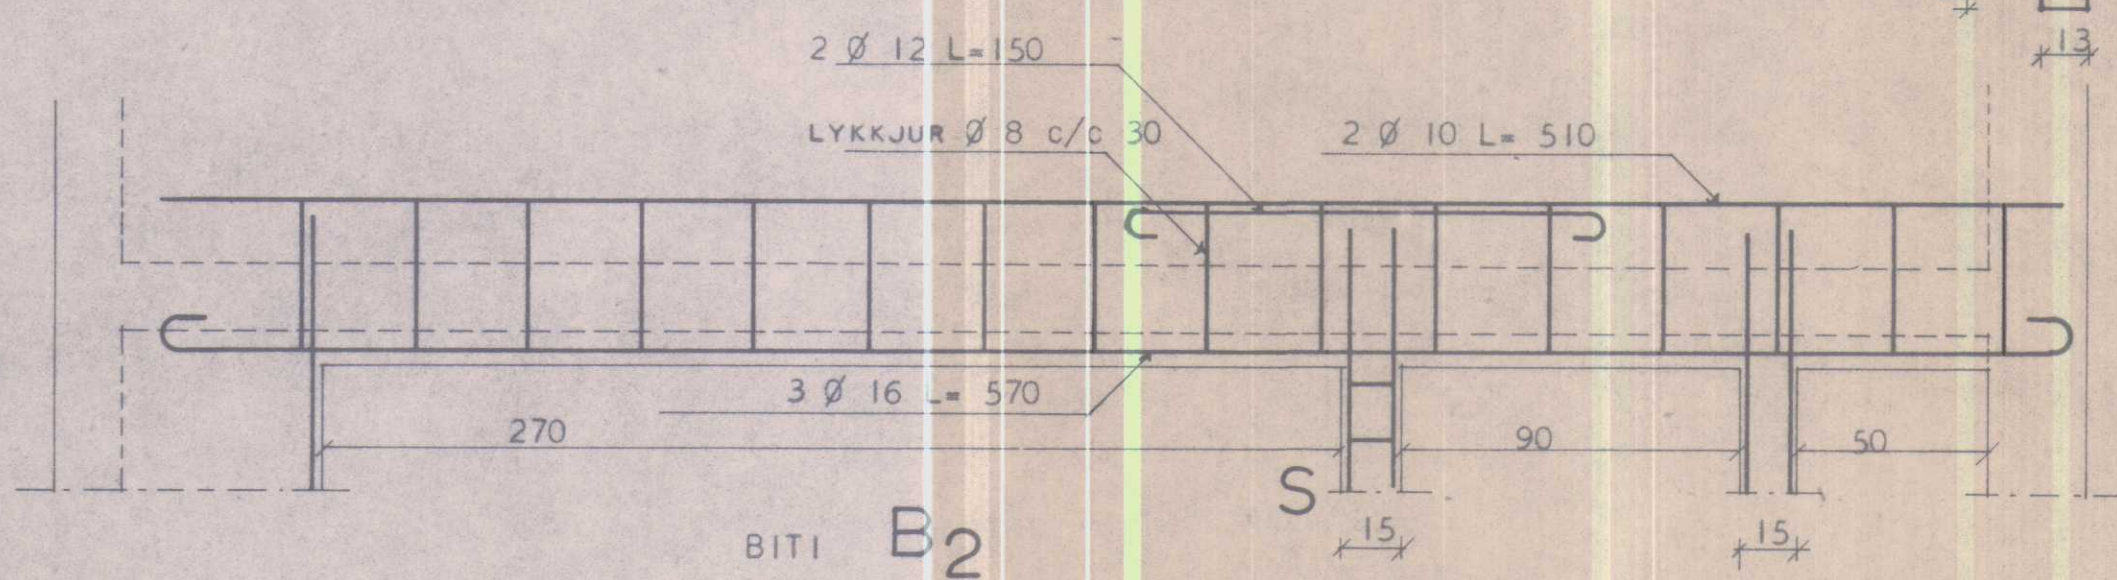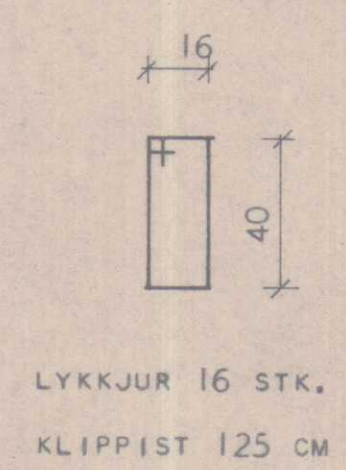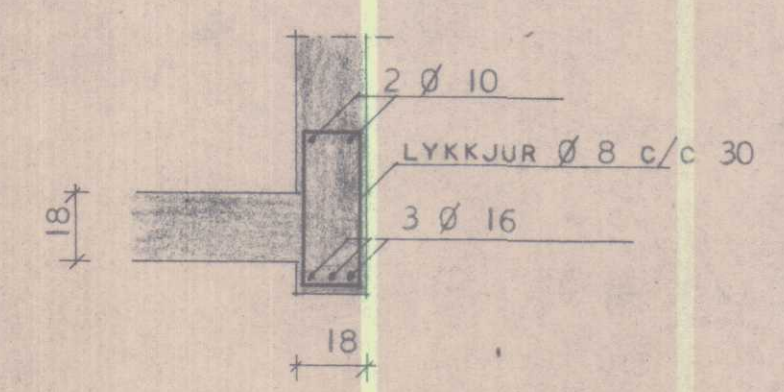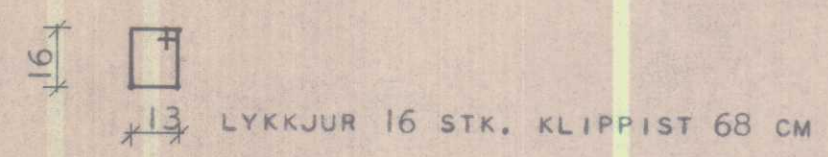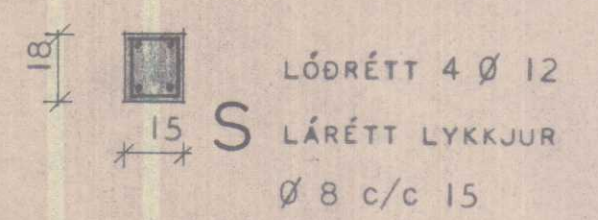

HÚSNÆÐISMÁLASTOFNUN RÍKISINS	EINBYLISHÚS
JÁRNBENT STEYPA	VERK NR.
LOFT YFIR KJALLARA	88A
MÁL 1:50	BLAÐ NR.
1:20	MÁI 1966

3 *Sigurður P. Kristjánsson*