



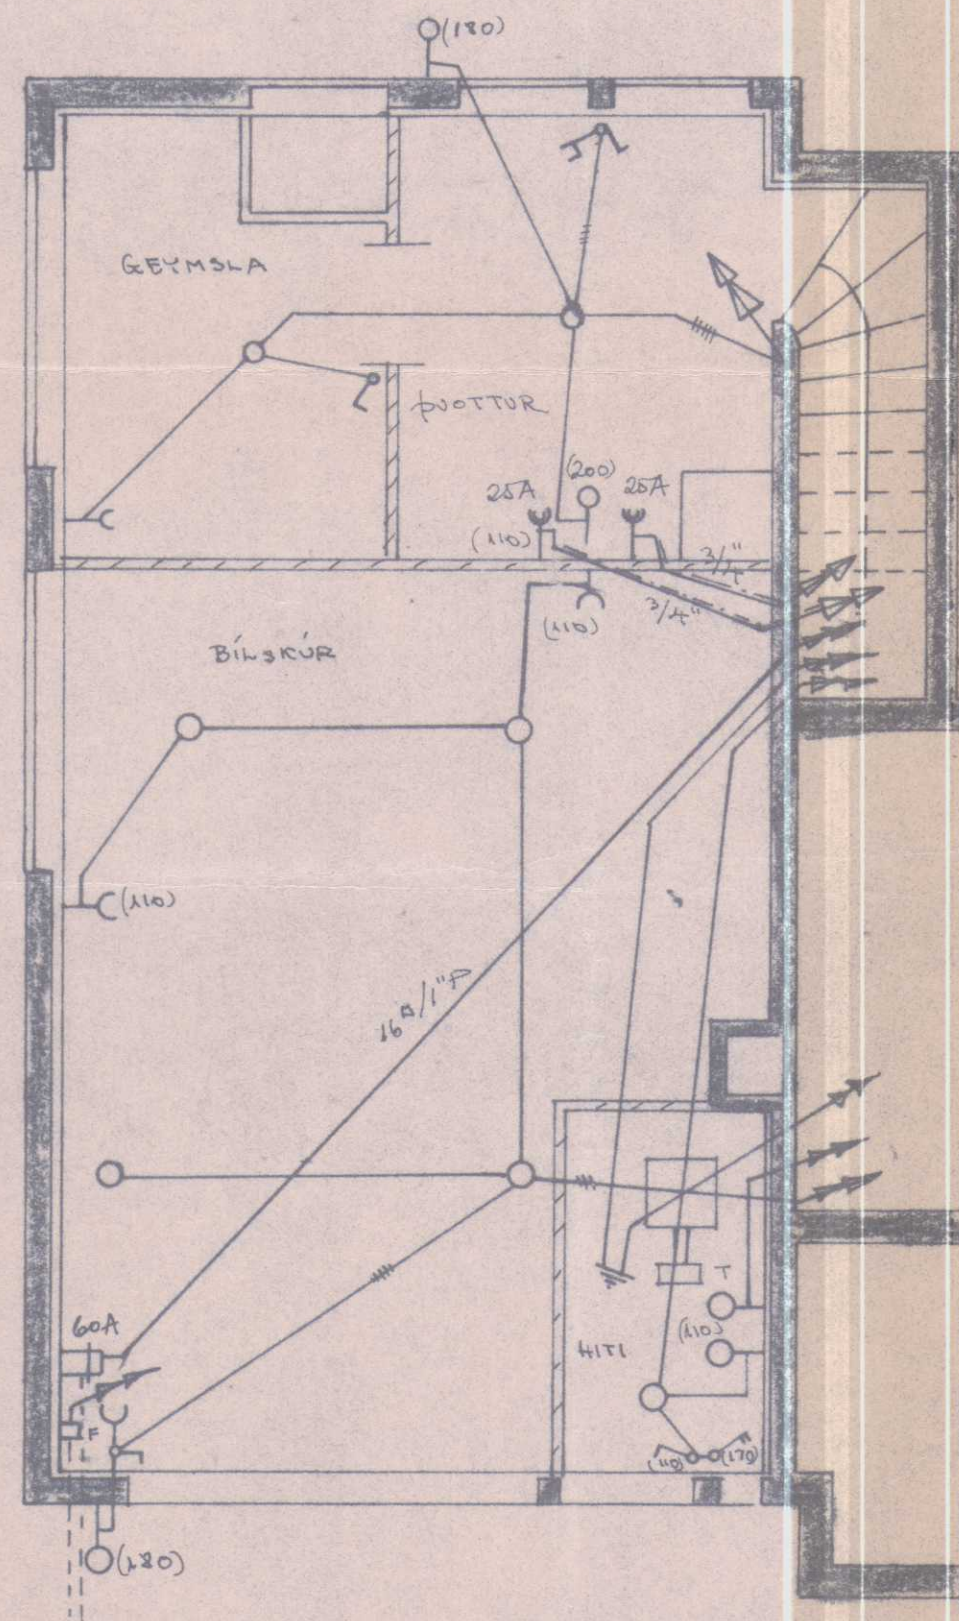


2-4" STEYPUPIPUR 60 CM LÖRÐU

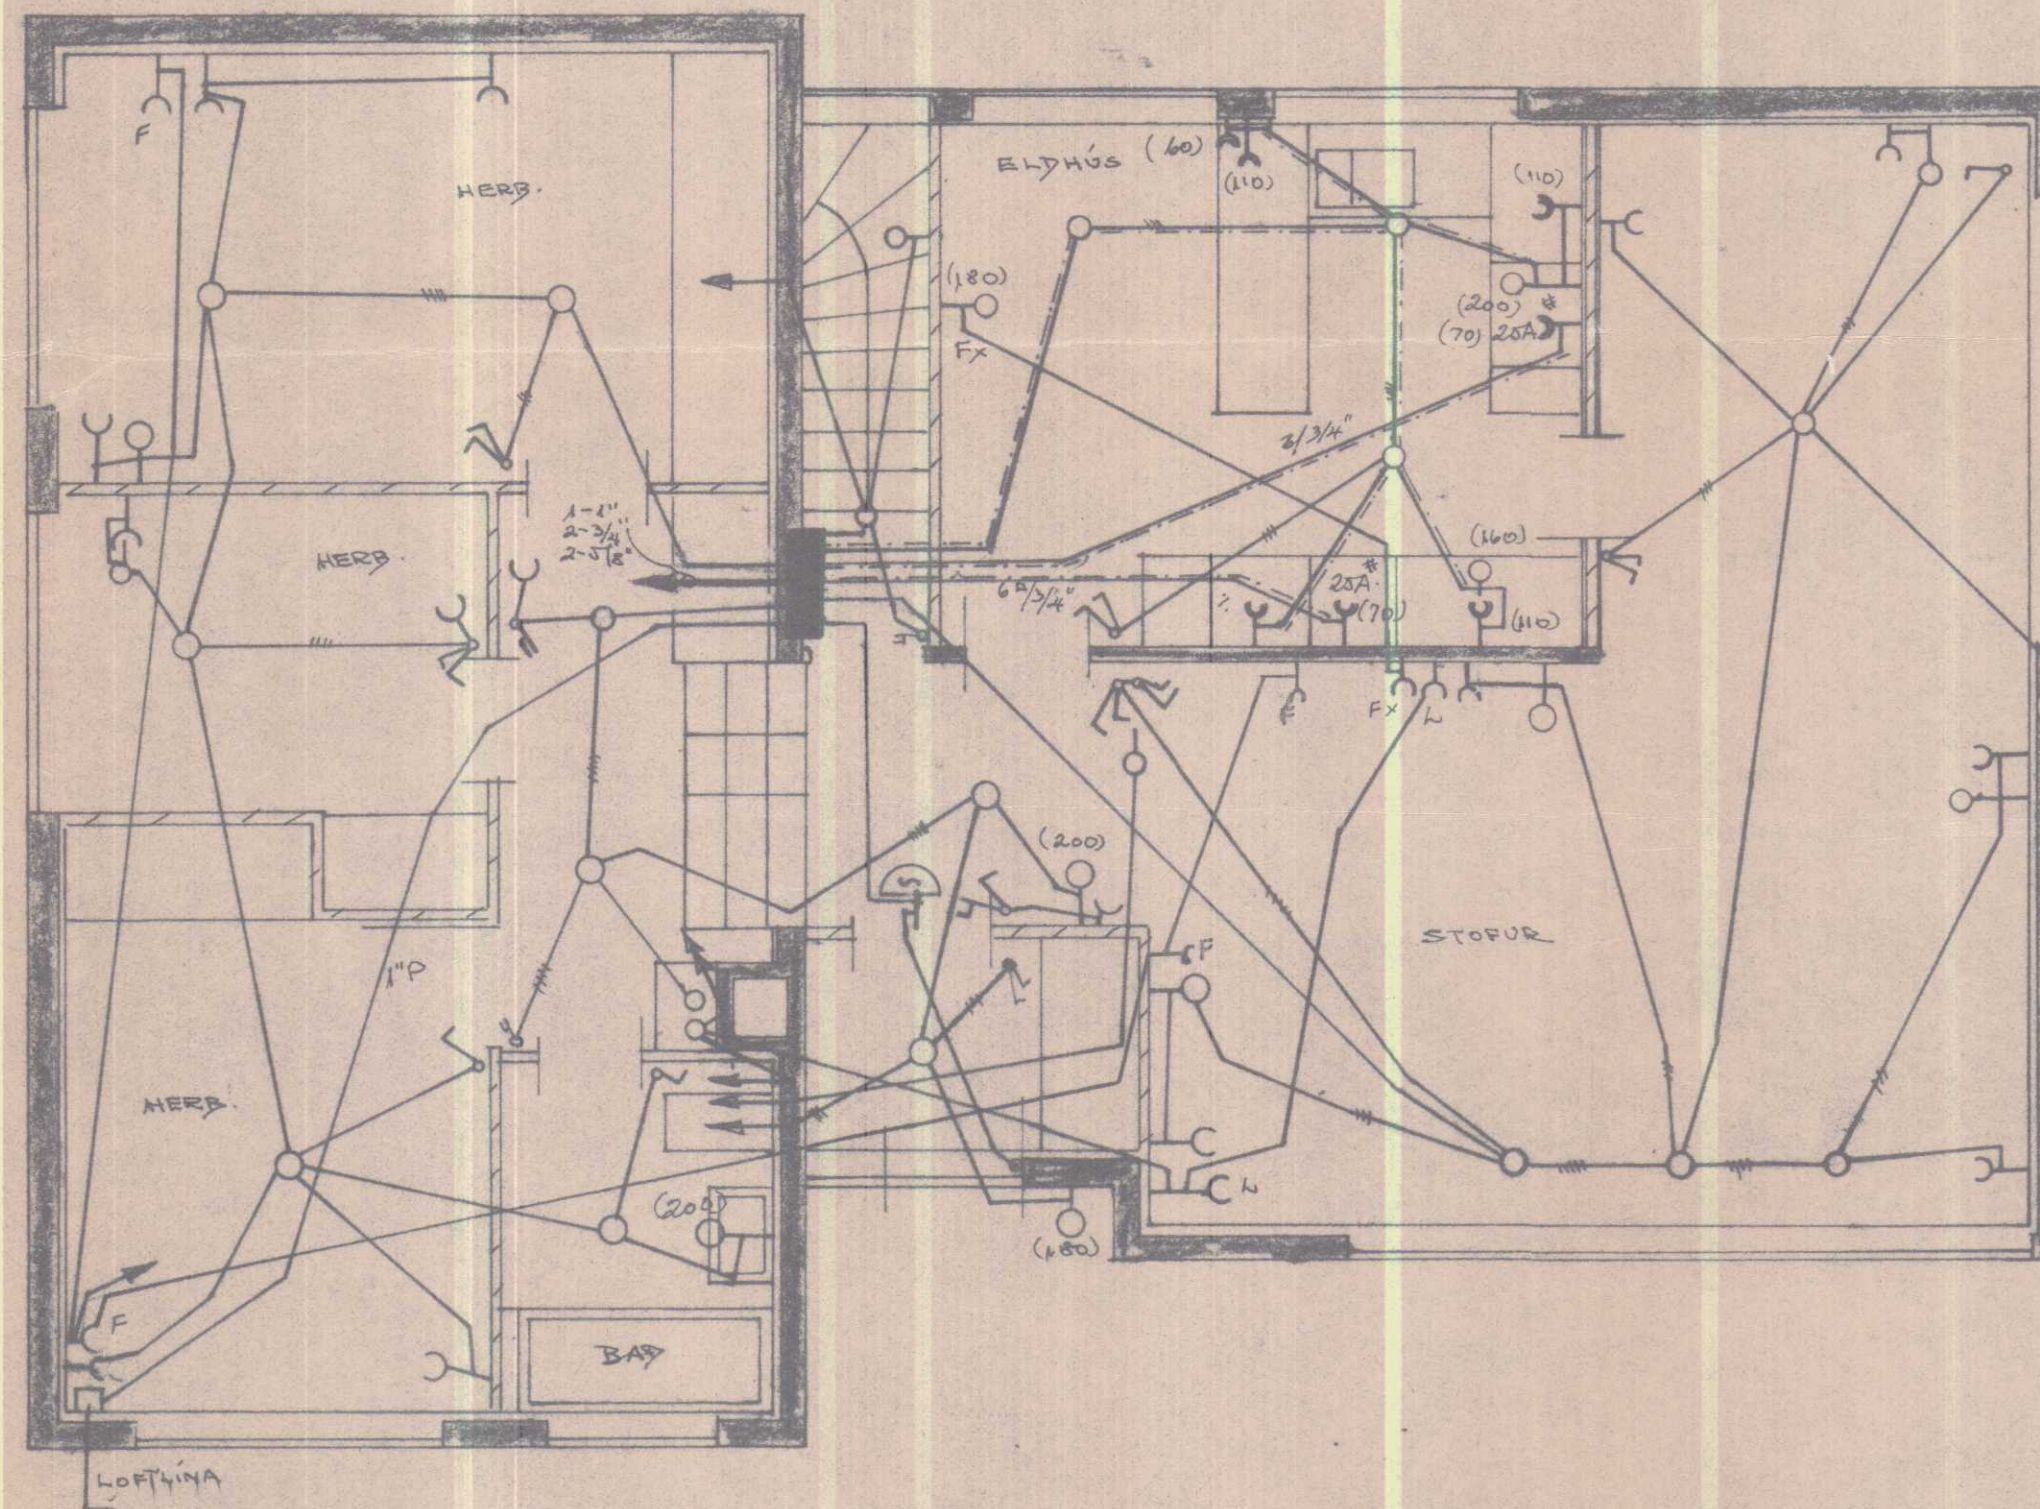

SKÝRINGAR:

1. RÓFAR: 110 CM FRÁ GÖLF
2. TENGLAR: 20 CM — NEMA.
3. — YFIR ELDHÚSI-ÞVOTTI: 100 CM —
4. — f. HELLUR-ÖFN: 70 CM —
(UNDIR ÞAKJUM - Í Á INNSETT TEIGN)
5. VEGGLUGS: 165 CM FRÁ GÖLF NEMA
ANNAR SÉ SÝNT Í SVIÐUM.
6. HITALÖG: T: 135 CM —
7. LOFTNET: L; HÁTALARI: FX: 20 CM —
8. SÍMI: F: 20 CM — (TENGLADÓSI)
9. VAKKASI NR 123 FRÁ T.B.D. EÐA SAMSVARANDI

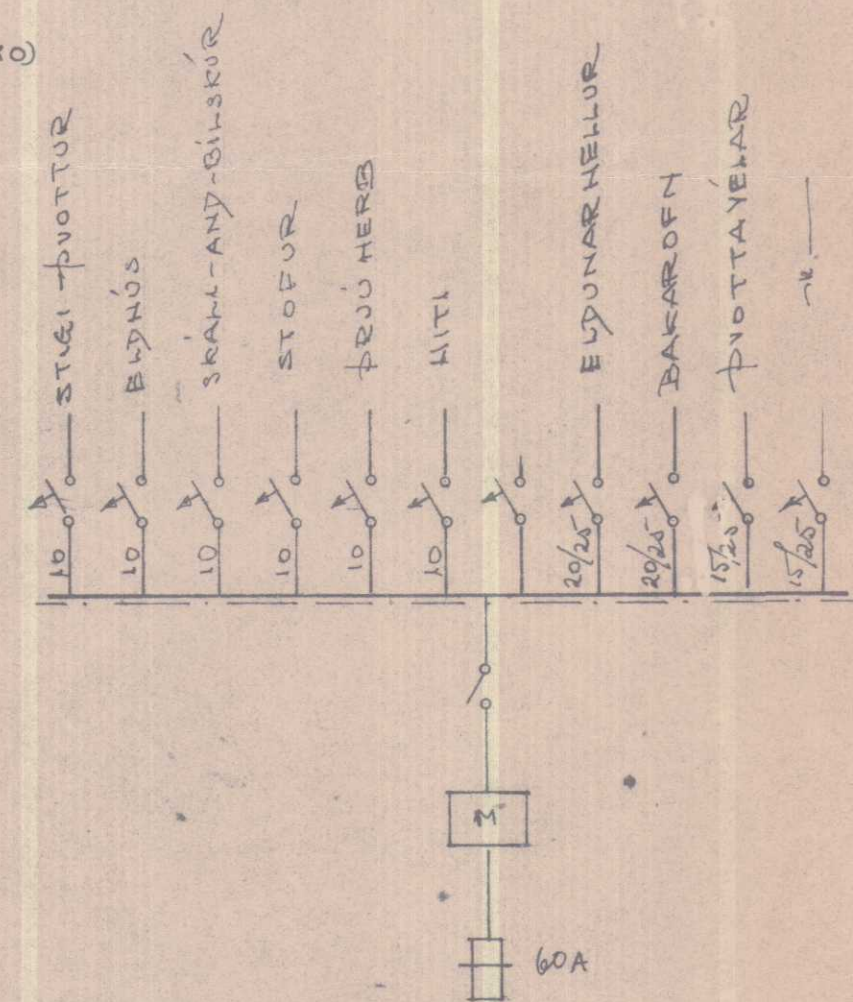

786

ÓLAFUR TÓMASSON verkfr.		
HÚSNÆÐISMÁLASTOFNUN RÍKSINS		
EINBYLISHÚS HÖFDBRÚN 5		VERK NR 88A
RAFLÖGN	M: 150-1:100	Bl. 1 af 1
JÚL 1966	TH	NR. 396-1