


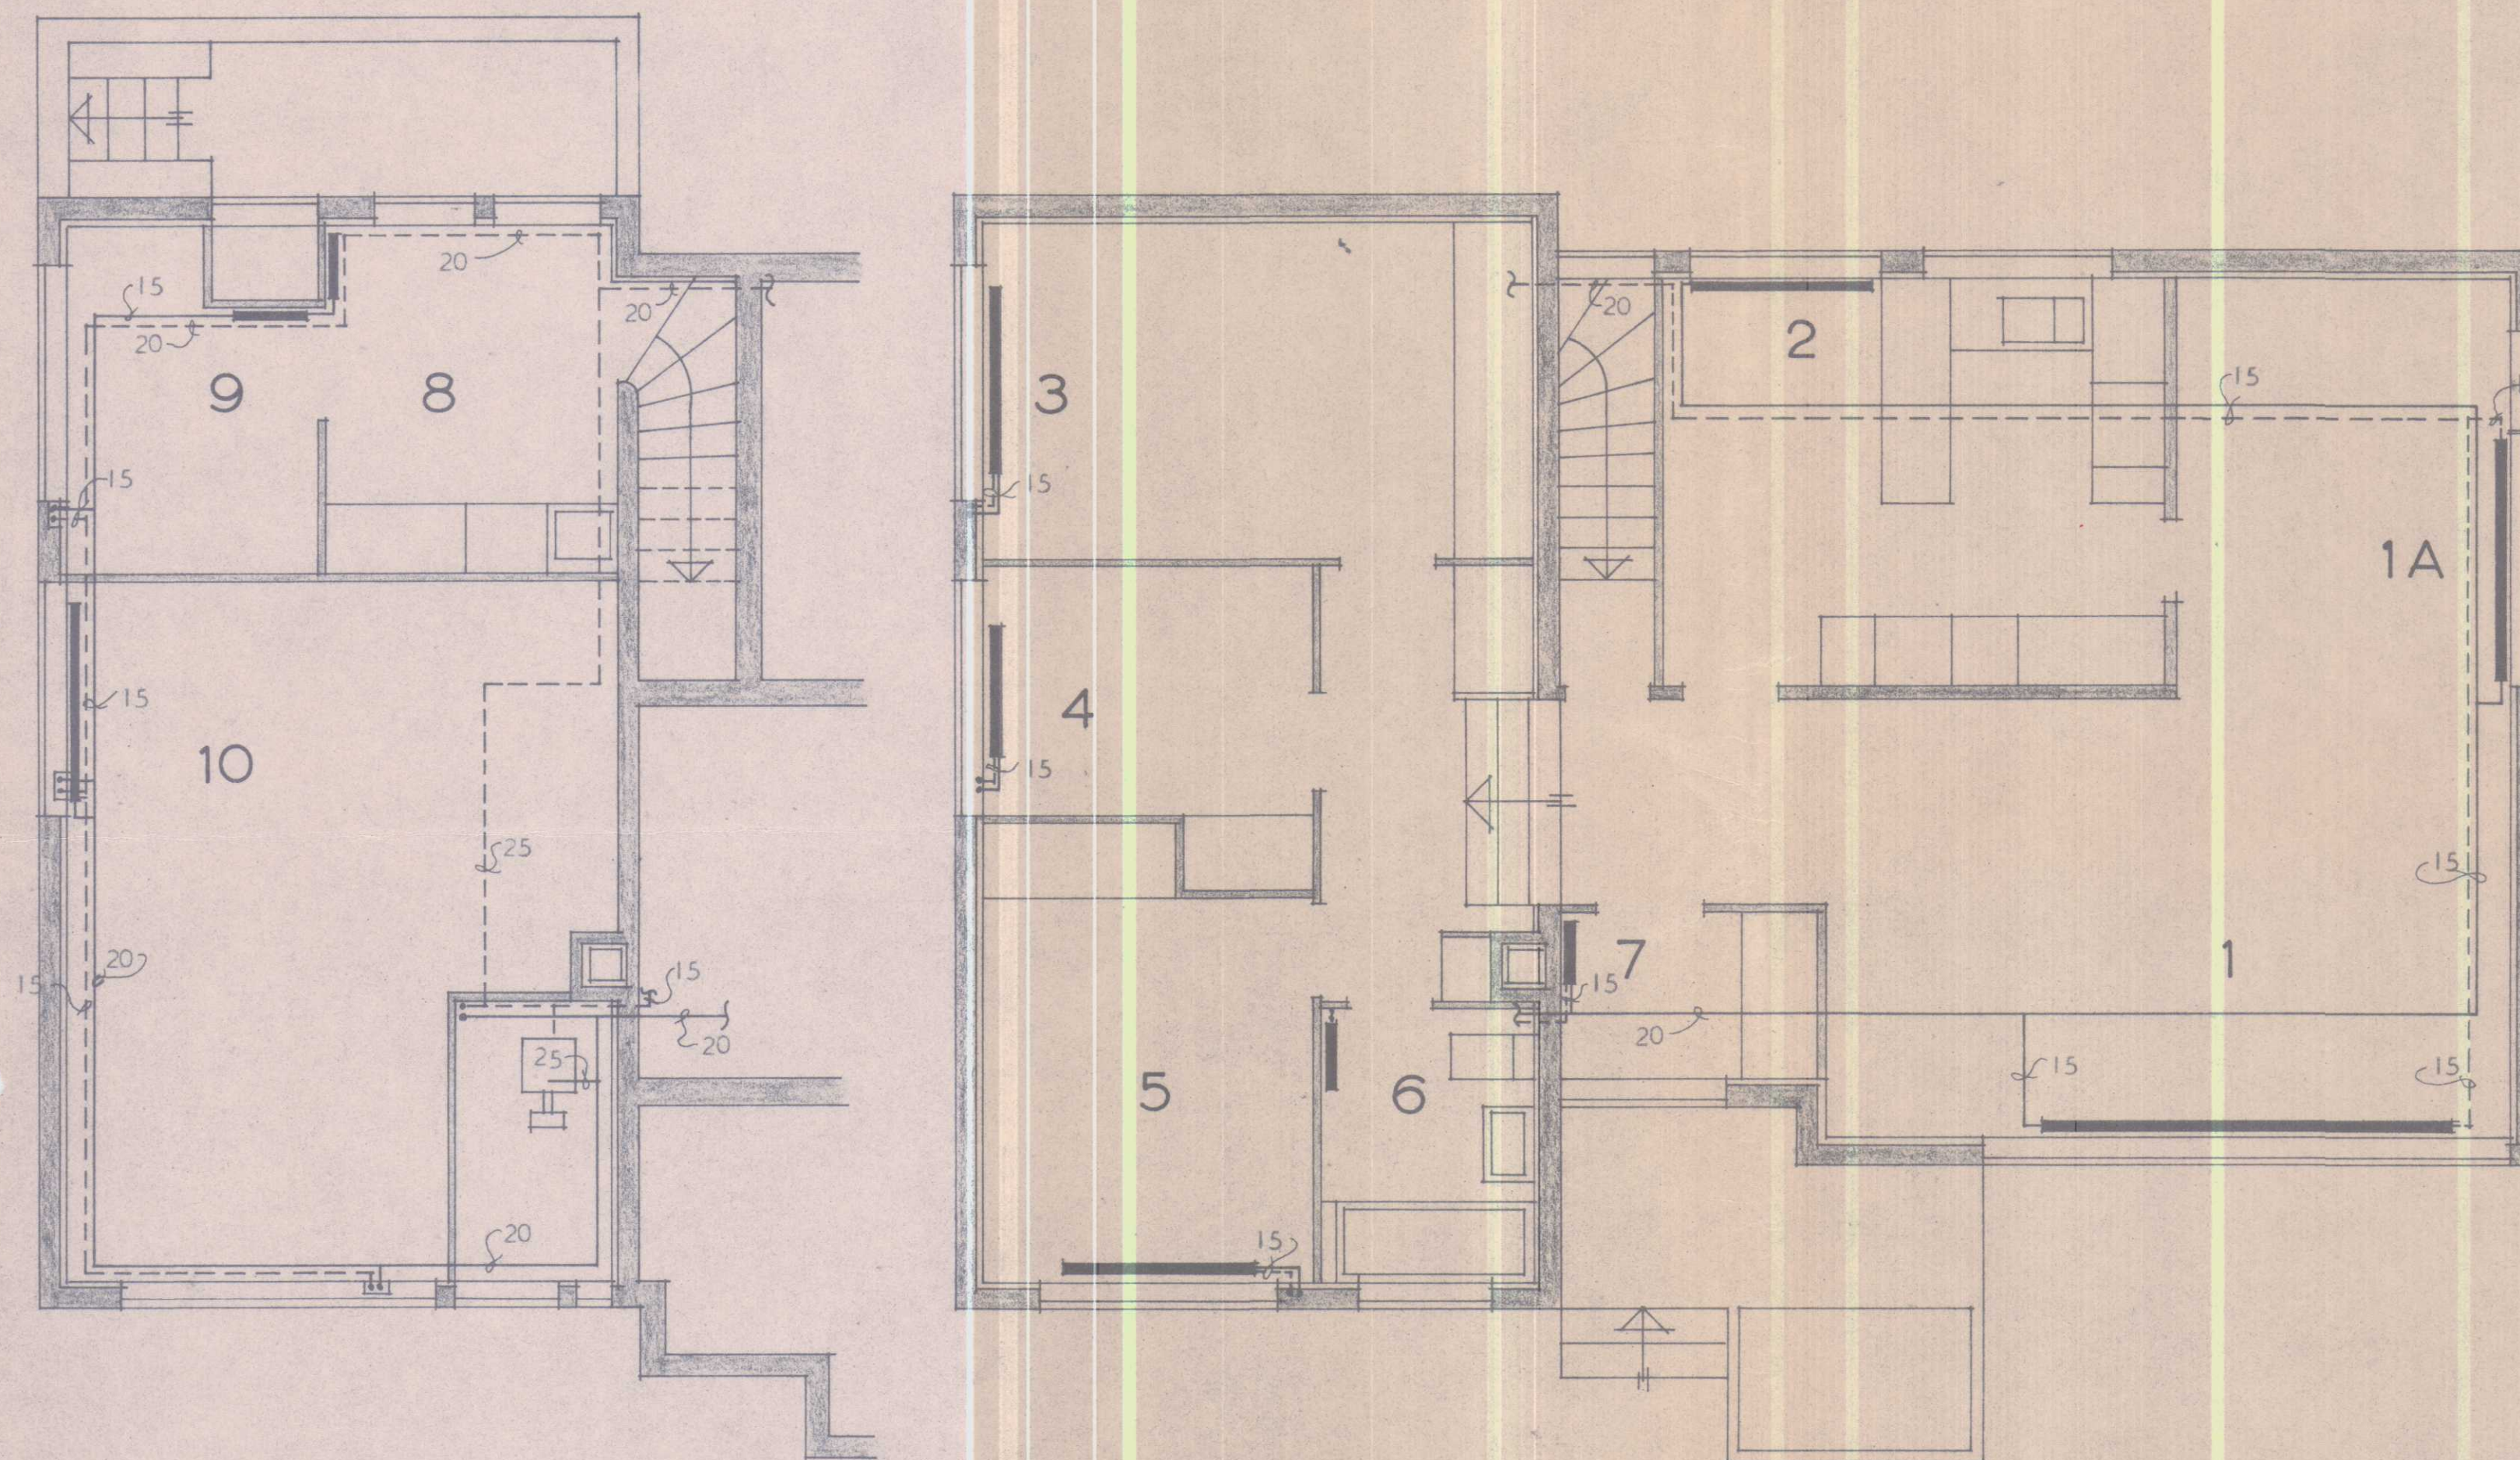

OFNALISTI

NR	TILVÍSUN	LENGD	HÆÐ	TENG.
1	C 28- 3500	3500	280	CB15
1A	C 28- 1900	1900	280	CB15
2	VK70 - 1500	1500	700	AB15
3	VK70 - 1600	1600	700	AB15
4	V56 - 1100	1100	560	AB15
5	V70 - 1600	1600	700	AB15
6	H56 - 1000	560	1000	CD15
7	H56 - 800	560	800	AB15
8	H56 - 1100	560	1100	AB15
9	H63 - 900	630	900	CD15
10	VK84 - 1700	1700	840	AD15

HÚSNÆÐISMÁLASTOFNUN RÍKISINS

HITALÖGN
GRUNNMYNDIR
MÁL 1:50


EINBYLISHÚS

VERK NR.
88 A

BLAÐ NR. I

JÚNÍ 1966


Sigurður P. Kristjánsson

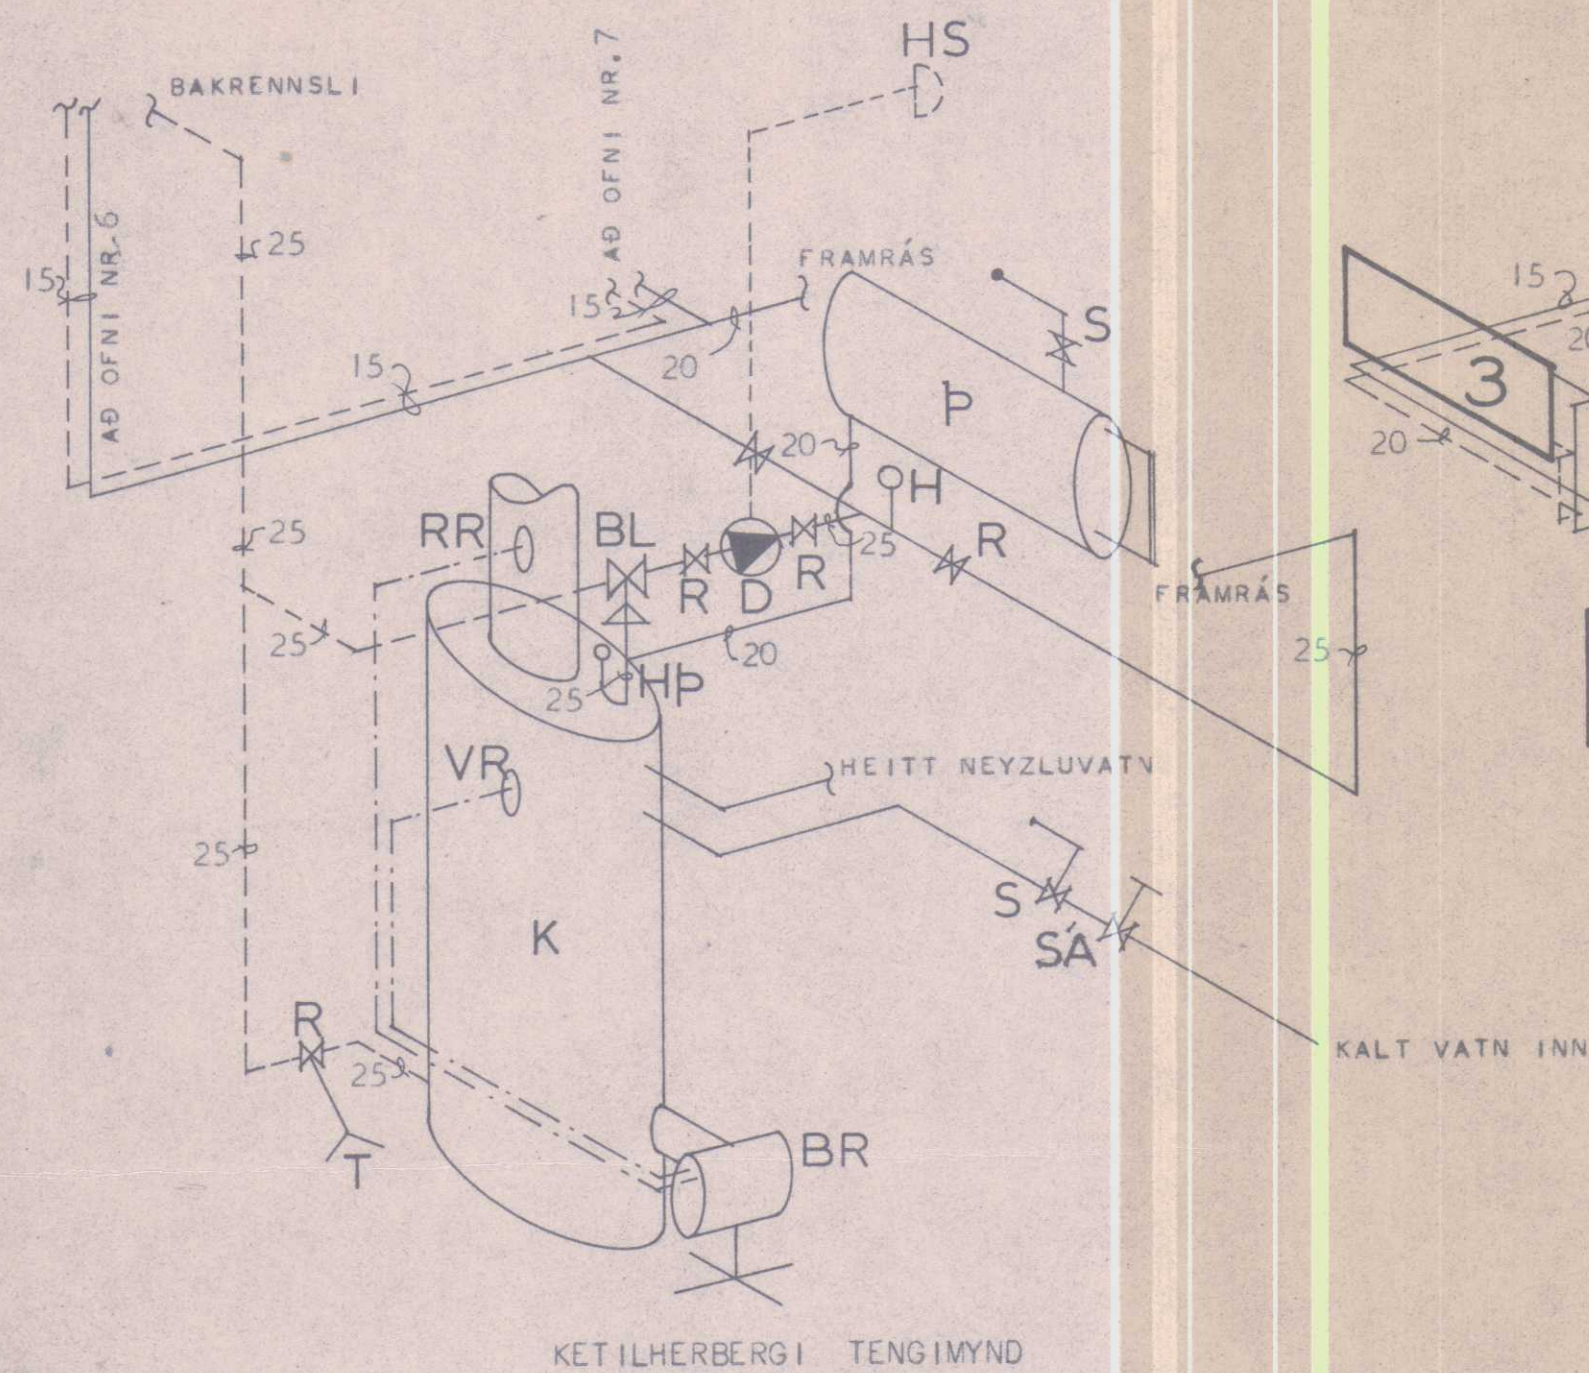

KETILHERBERGI TENGIMYND

MERKINGAR:

- K = --- KETILL 3,5 M² MEÐ INNBYGGÐUM SPÍRAL
D = ----DELA 14,5 L/MÍN MÓTI 1000 MM VATNSSÚLU
D = ----PENSUKER LOKAÐ 50 L
R = --- RENNILOKI
BL = --- BLÖNDUNARLOKI
RR = --- REYKHITAROFI
VR = --- VATNSHITAROFI
BR = --- BRENNARI
SA = --- SJÁLFBVIRKUR ÁFYLLINGALOKI
S = --- ÖRYGGISLOKI
V = --- VATNSHEDARMELIR Á PENSUKERI
H = --- HITAMELIR
HD = --- HITA OG PRÝSTINGSMELIR

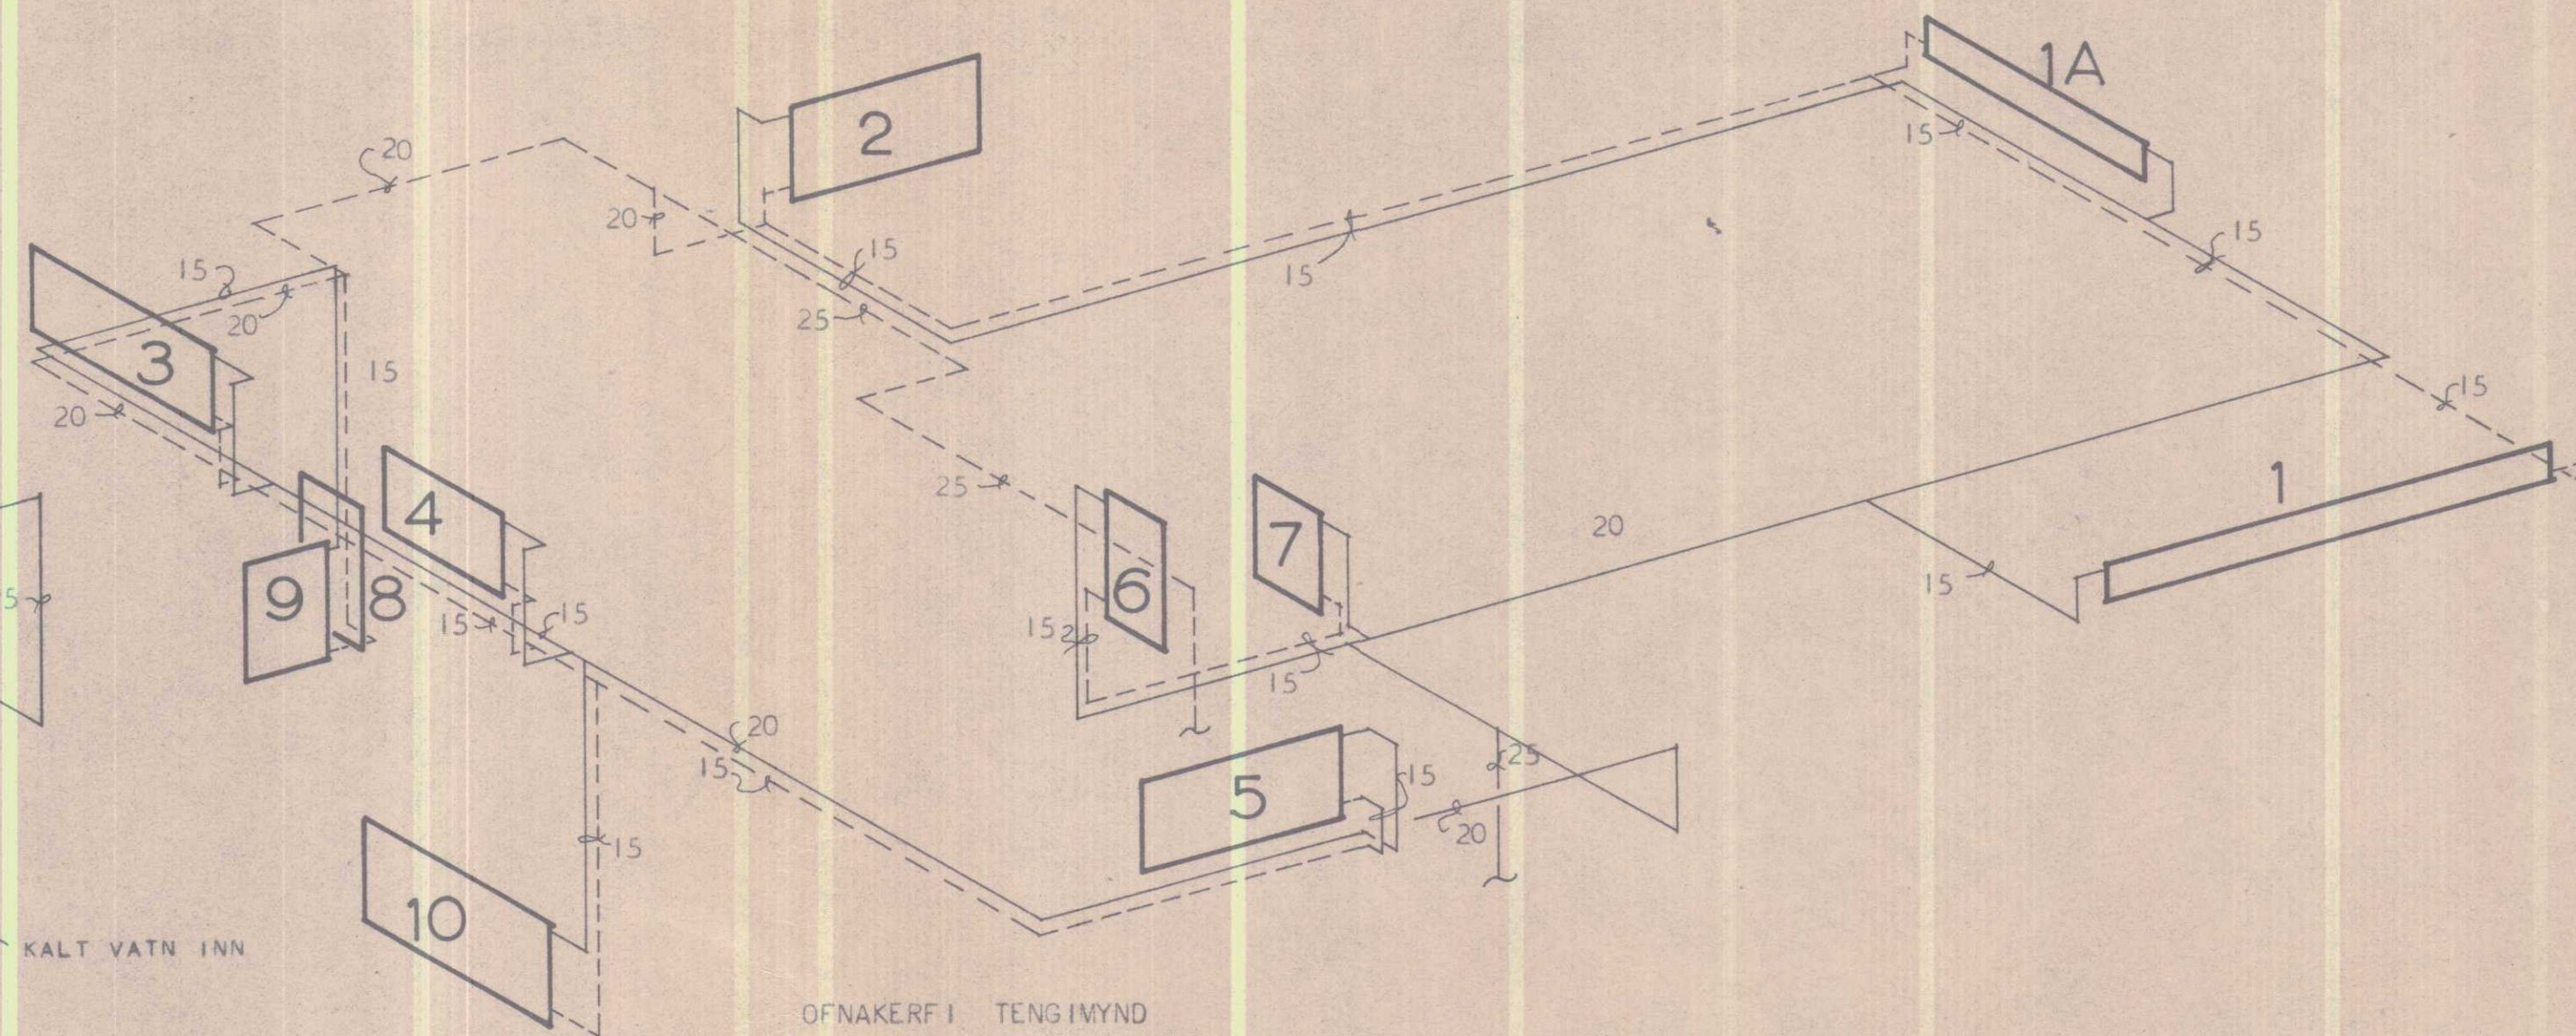

OFNAKERFI TENGIMYND

SKÝRINGAR:

MÍÐAÐ ER VIÐ AÐ NOTAÐIR SÉU RUNTAL OFNAR OG ERU STÆRÐIR ÞEIRRA MÍÐAÐAR VIÐ 60° MISMUN Á HITASTIGI Í HERBERGI OG Á MEÐALHITA Á OFNI.
EF UM AÐRAR OFNAGERÐIR EÐA ANNAD MEÐALHITASTIG ER AÐ RÆÐA, ENDURSKOÐIST OFNASTÆRÐIR
MÁLA SKAL PÍPUR MEÐ ASFALTMÁLNINGU OG EINANGRA ÞÆR MEÐ PLAST EÐA GLERULLARHÓLKUM.
PÍPUR LIGGI Í LOKUÐUM GÓLFRAUFUM EÐA Í EINANGRUN OFAN Á PLÖTU.
Á ALLA OFNA KOMI TVÍSTILLILOKI OG LOFTTÆMINGASKRÚFA.
EINANGRUN Á ÚTVEGGJUM SVARI TIL 5 CM PLASTEINANGRUNAR, EN EINANGRUN Á LOFTI SÉ 7,5 CM PLAST
EÐA JAFNGILDI ÞESS AÐ EINANGRUN.
REIKNAD ER MEÐ ÞVÍ AÐ Í GLUGGUM SÉ TVÖFALT GLER.

ÖLL OFNATENGI ERU 15 MM

HÚSNÆÐISMÁLASTOFNUN RÍKISINS	
HITALÖGN	EINBYLISHÚS
TENGIMYNDIR	VERK NR.
MÁL 1:50	88A
	BLAÐ NR. 2
	JÚNÍ 1966
Sigurður P. Kristjánsson	