

**LOFTRÆSTISAMSTÆÐA:**  
STING  
AFKÖST 1,35 m³/s  
250 Pa

**VGK** VERKFRÆÐIRÁÐGJAFAR FRV  
VERKFRÆDISTOFA  
GUÐMUNDAR OG KRISTJÁNS hf  
Laugavegi 178, 105 Reykjavík - Sími 5400100 - Fax 5400101 - www.vgk.is


**HÖFÐABRAUT 6**  
530 HVAMMSTANGA  
KERFISMYND

**LOFTRÆSTING**  
Dags: 13.02.06 Kvæði: % I A1 Stær: W-Höfðabraut 6 Hvammstangi 7. Teikningar/LR-KM-HH.dwg  
Hannað: ITB Teiknað: ITB Yfirfarið: Samþykkt  
Væðing: 2481 Teikning: 04N-84 Breyting: A Blað nr.: 505






[illegible]

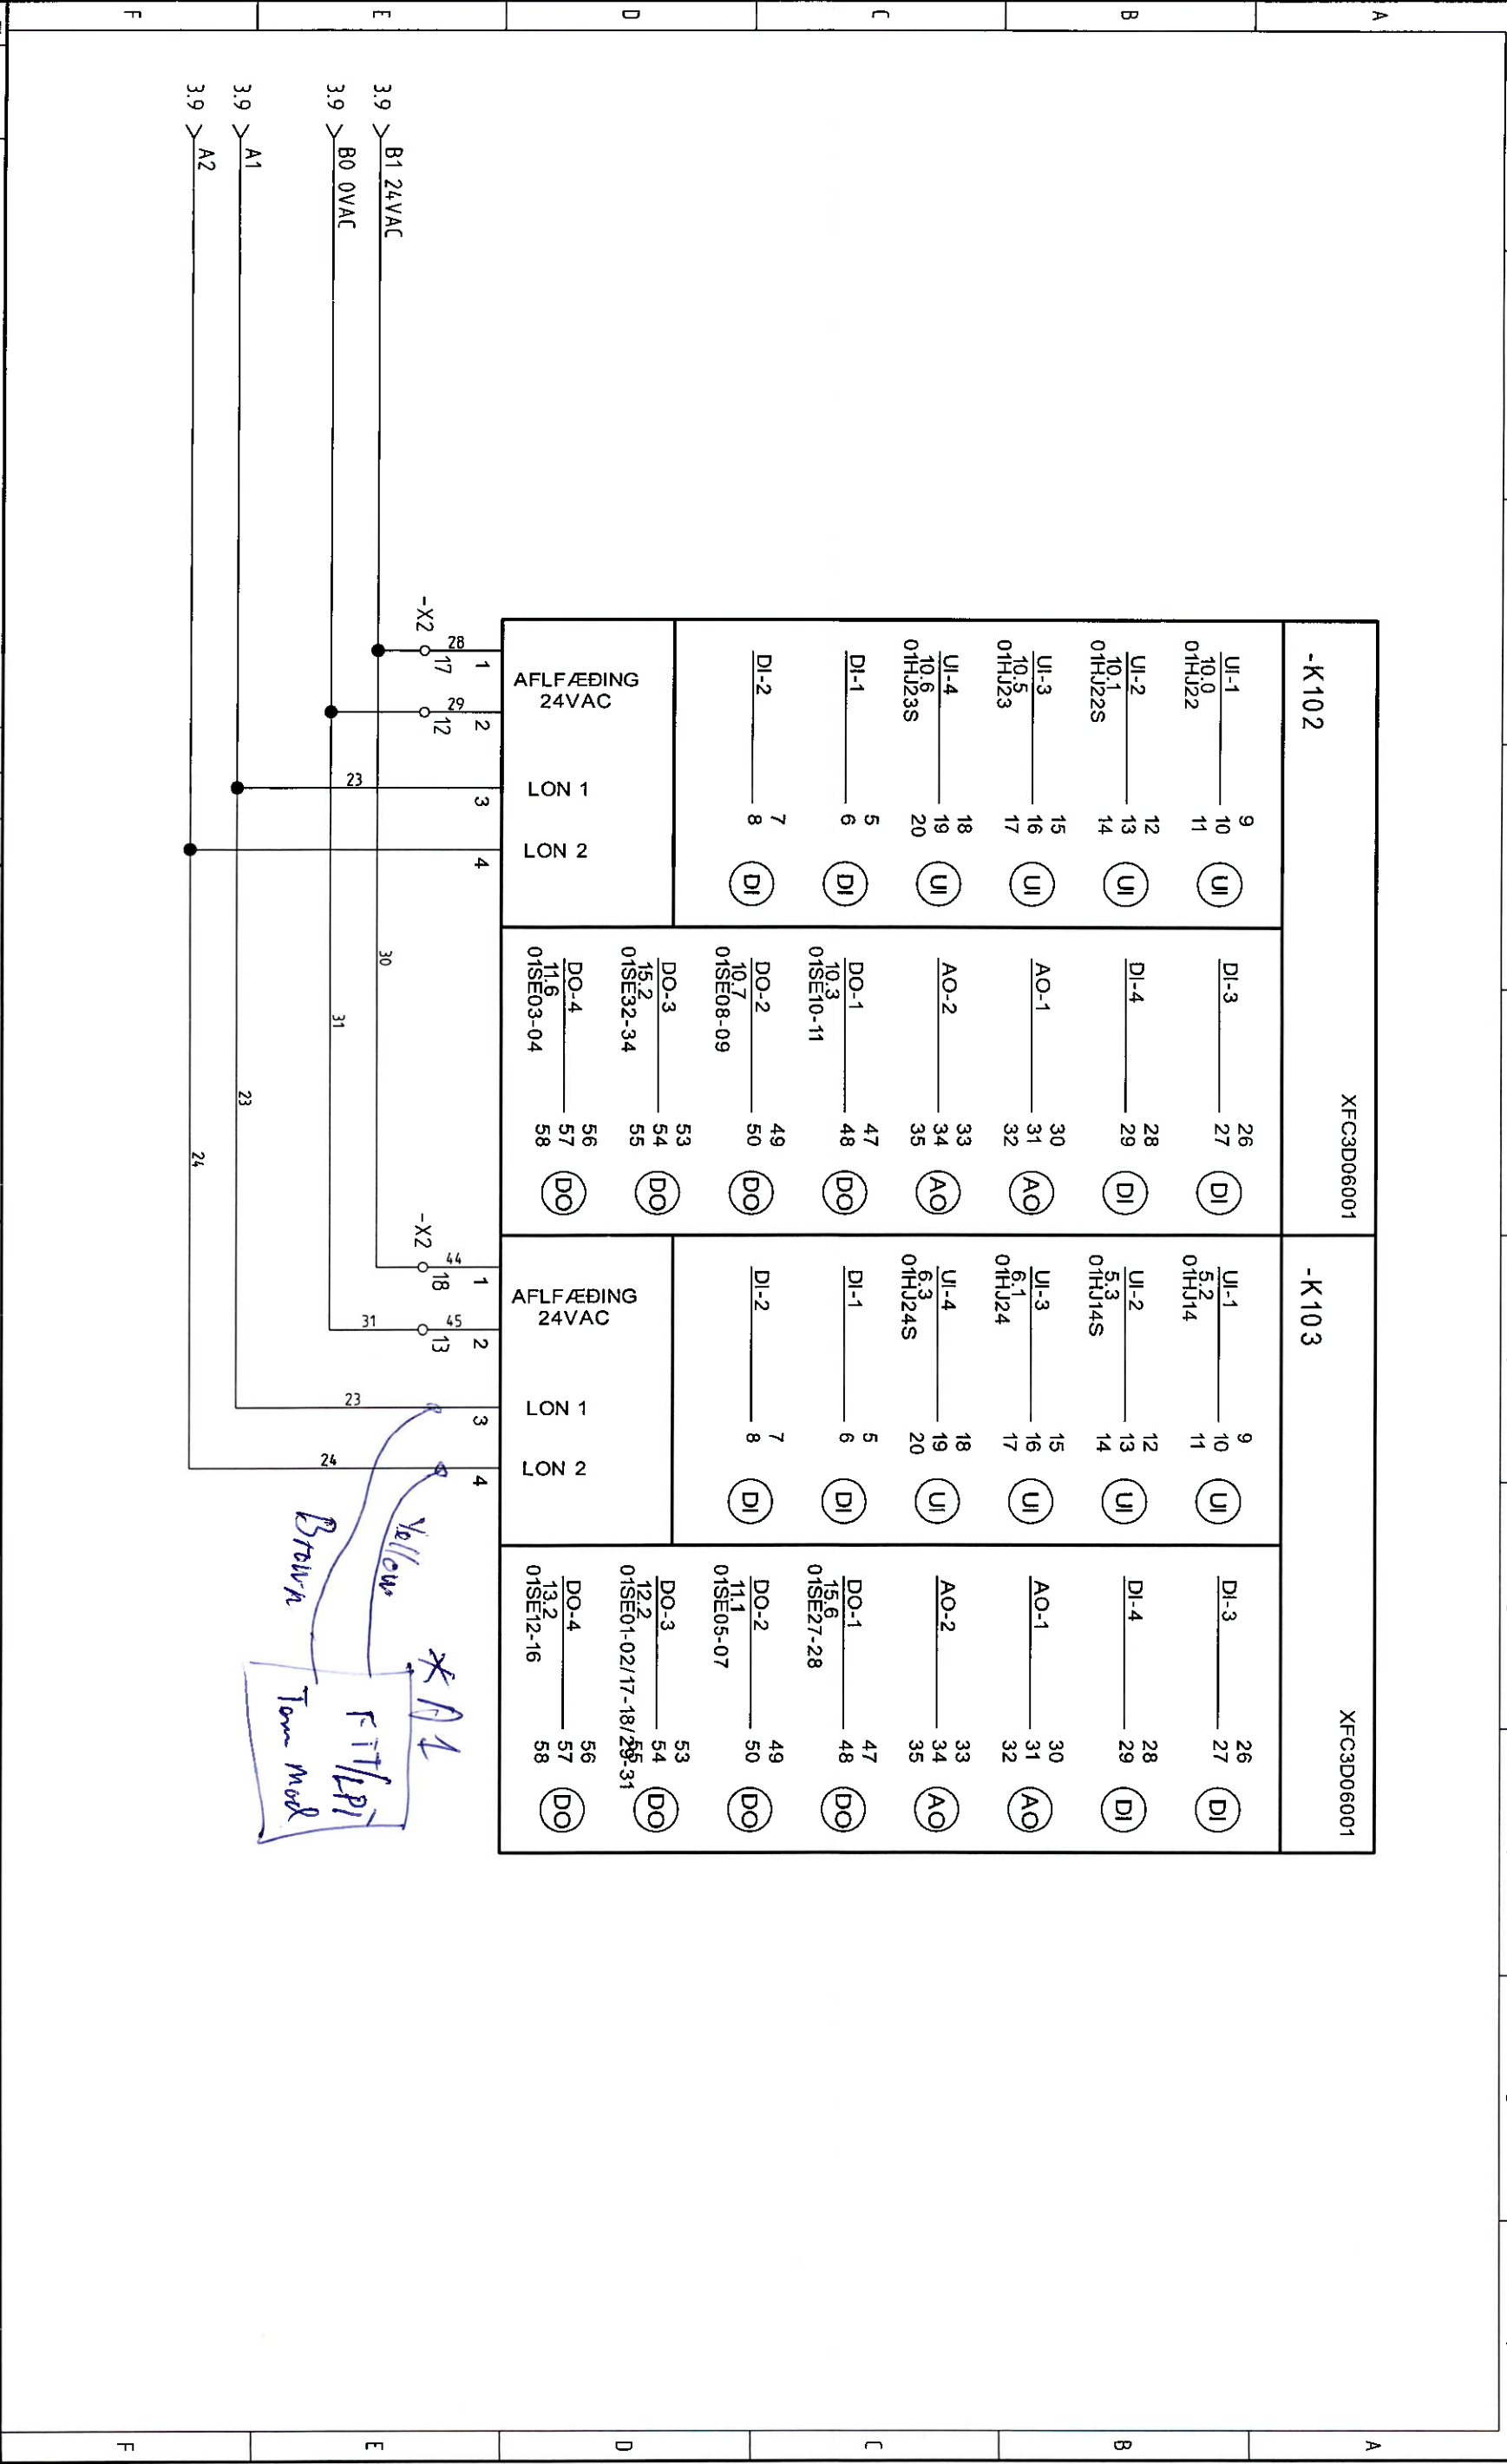



Yellow  
Brown  
\* A1  
F-T/LPI  
Tom mod


|          |  
|----------|--|-----------------|--|--------|--|--------------|--|-----------|--|------------|--|------------|--|-----------|--|----------------------------------------------------------------------|--|--------|--|------------|--|
| Br. Dags |  | Eðli breytingar |  | Breytt |  | Yfirf. Samþ. |  | Teikning: |  | =TL<br>+01 |  | Teiknað á: |  | Úprentað: |  | Höfðabráut 6<br>530 Hvammslanga<br>Stýriáskateikningar<br>Stýrivélur |  | Útgáfa |  | Verkunúmer |  |
| 09.06.06 |  | Frumthönnun     |  |        |  |              |  |           |  |            |  | A3         |  | Dags:     |  | 8.6.2006                                                             |  | A      |  | 2630       |  |

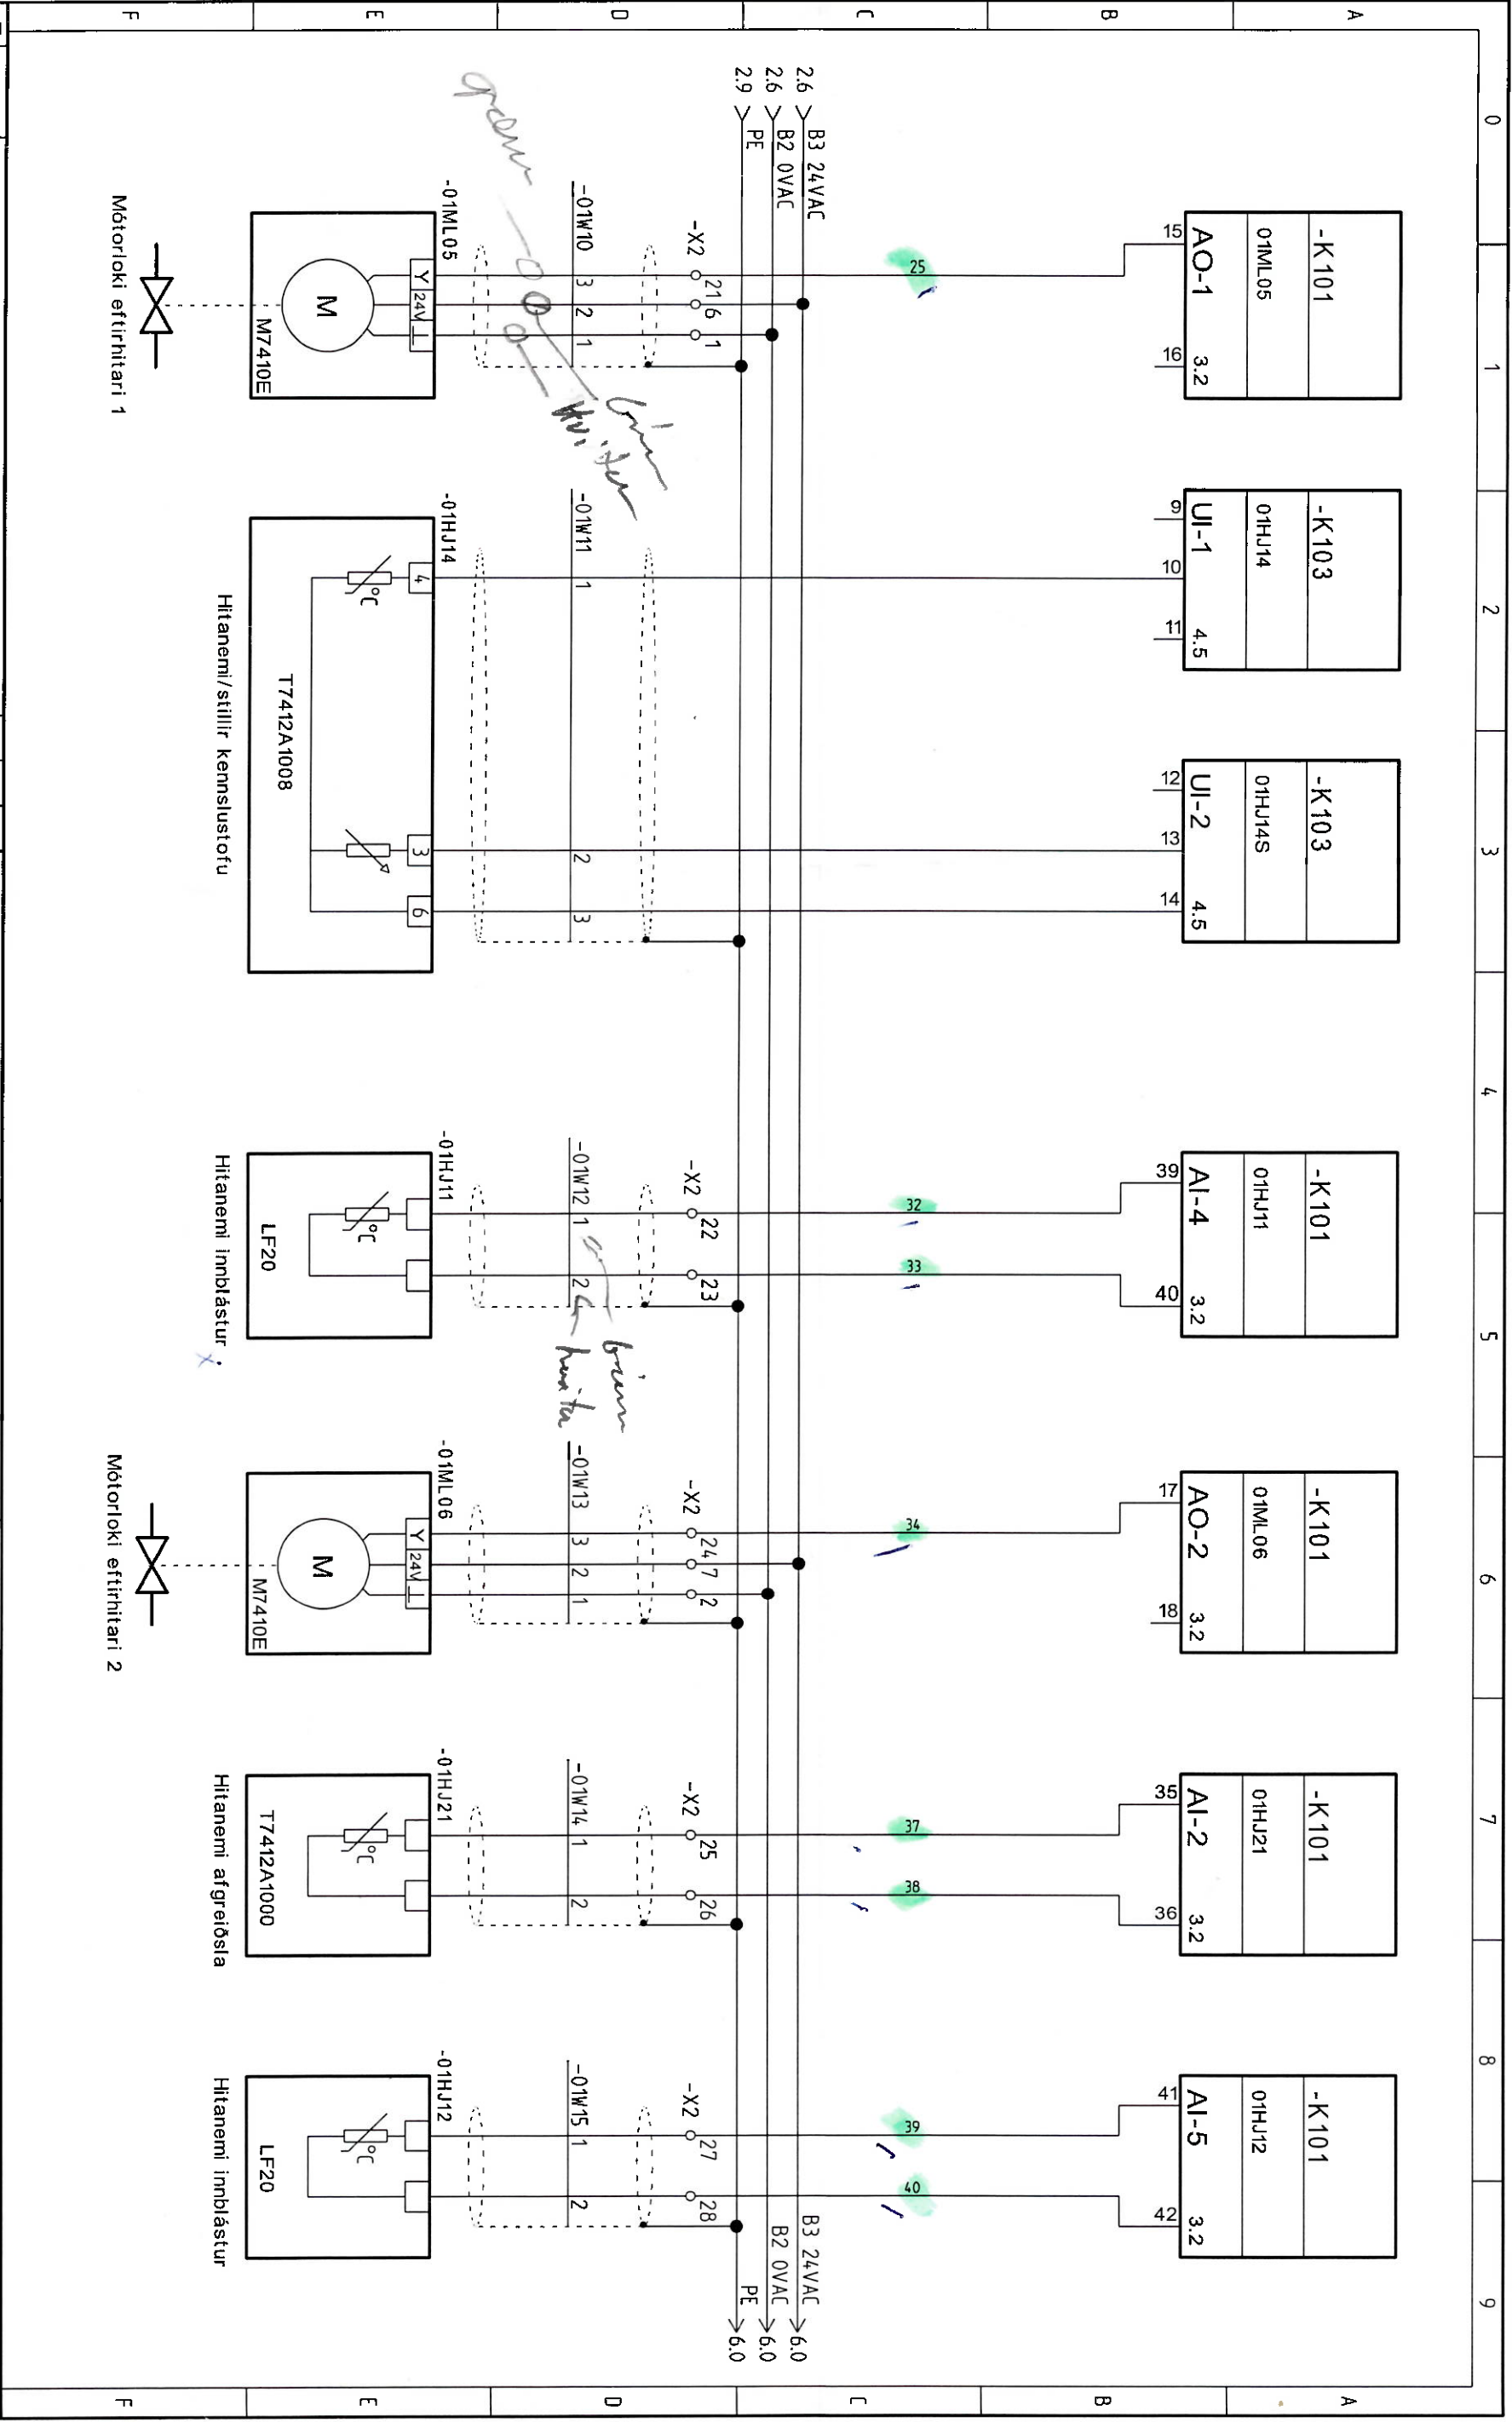


1. gæð

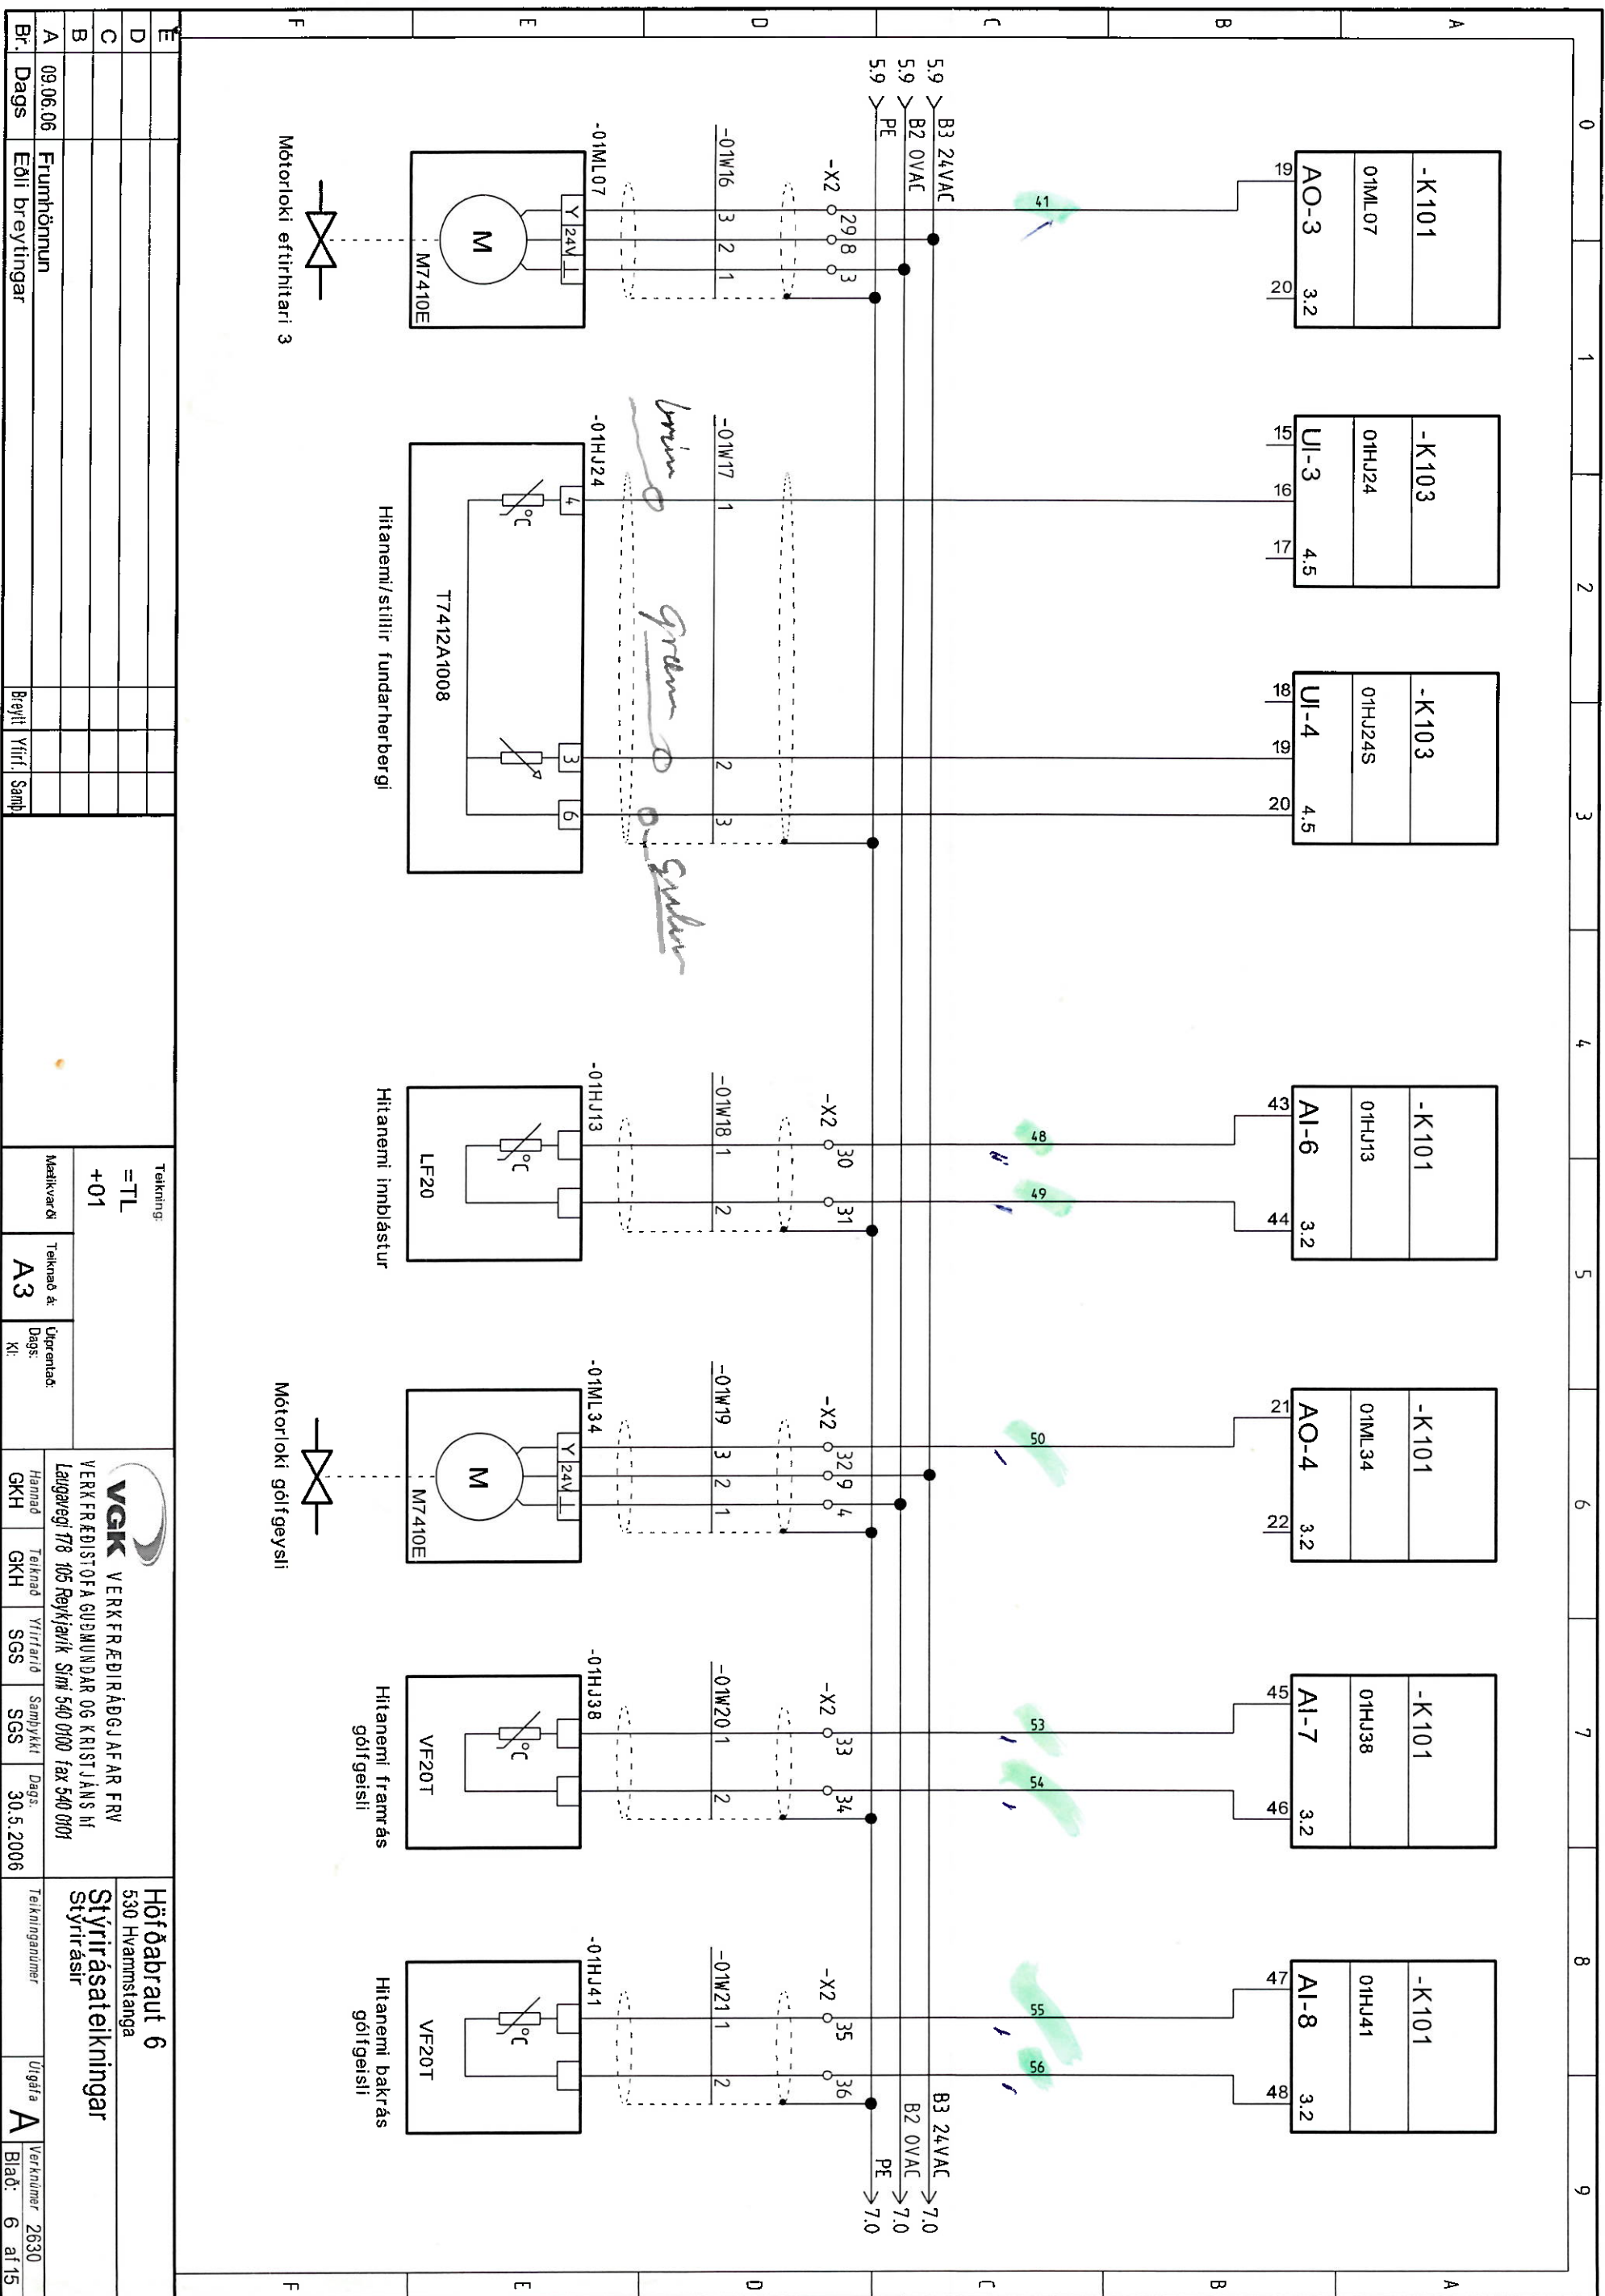


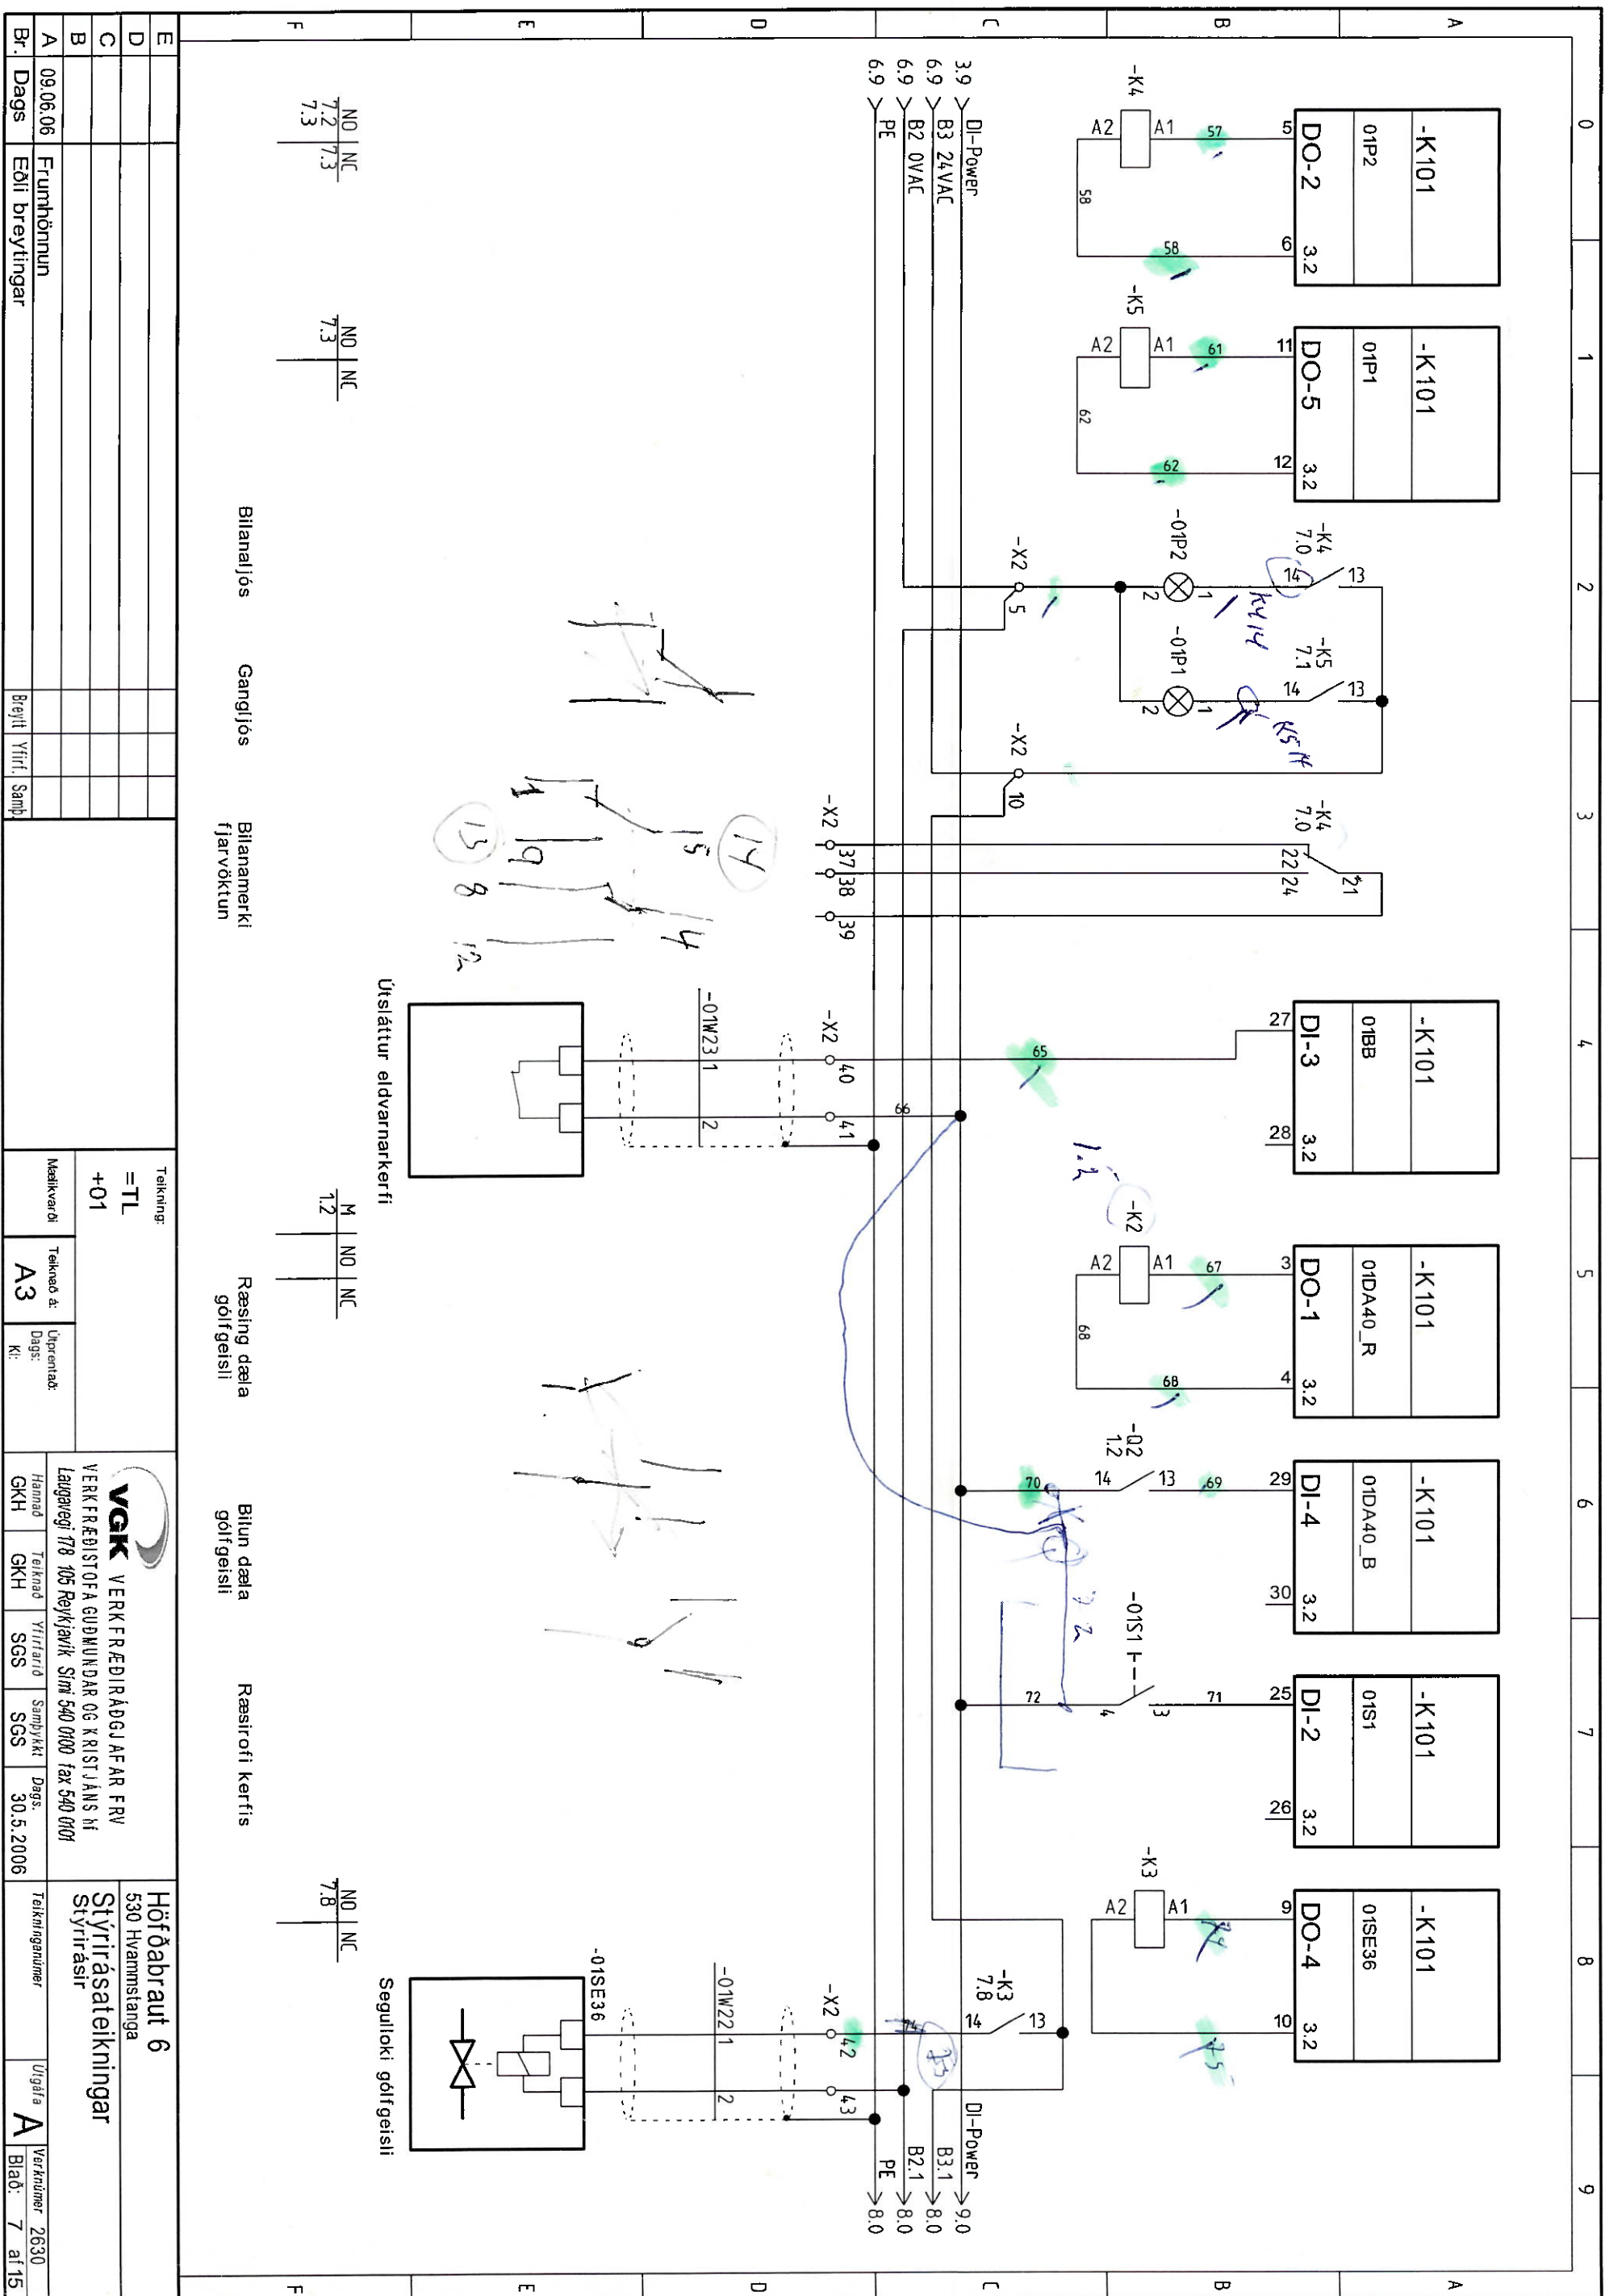


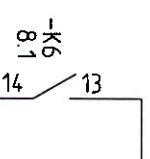

|   |  |                                                |                   |
|---|--|------------------------------------------------|-------------------|
| <br><b>VGK</b> VERKFRÆÐIRÁÐGJAFAR FRV<br>VERKFRÆÐISTOFA GUDMUNNAR OG KRISTJÁNS HÉ<br>Laugavegi 178 105 Reykjavík Sími 540 0100 fax 540 0101 |  | Höfðabrut 6<br>530 Hvamnstanga                 |                   |
| Hannad<br>GKH Teknad<br>GKH Yfirfarid<br>SGS Samþykkt<br>SGS Dags:<br>30.5.2006   |  | Stýrirsatleikningar<br>Stýrirsir<br>Brunalokur |                   |
| Taliknganunur   |  | Utgafa<br>A                                    | Verknunur<br>2630 |
| Plak<br>8 af 15   |  |                                                |                   |

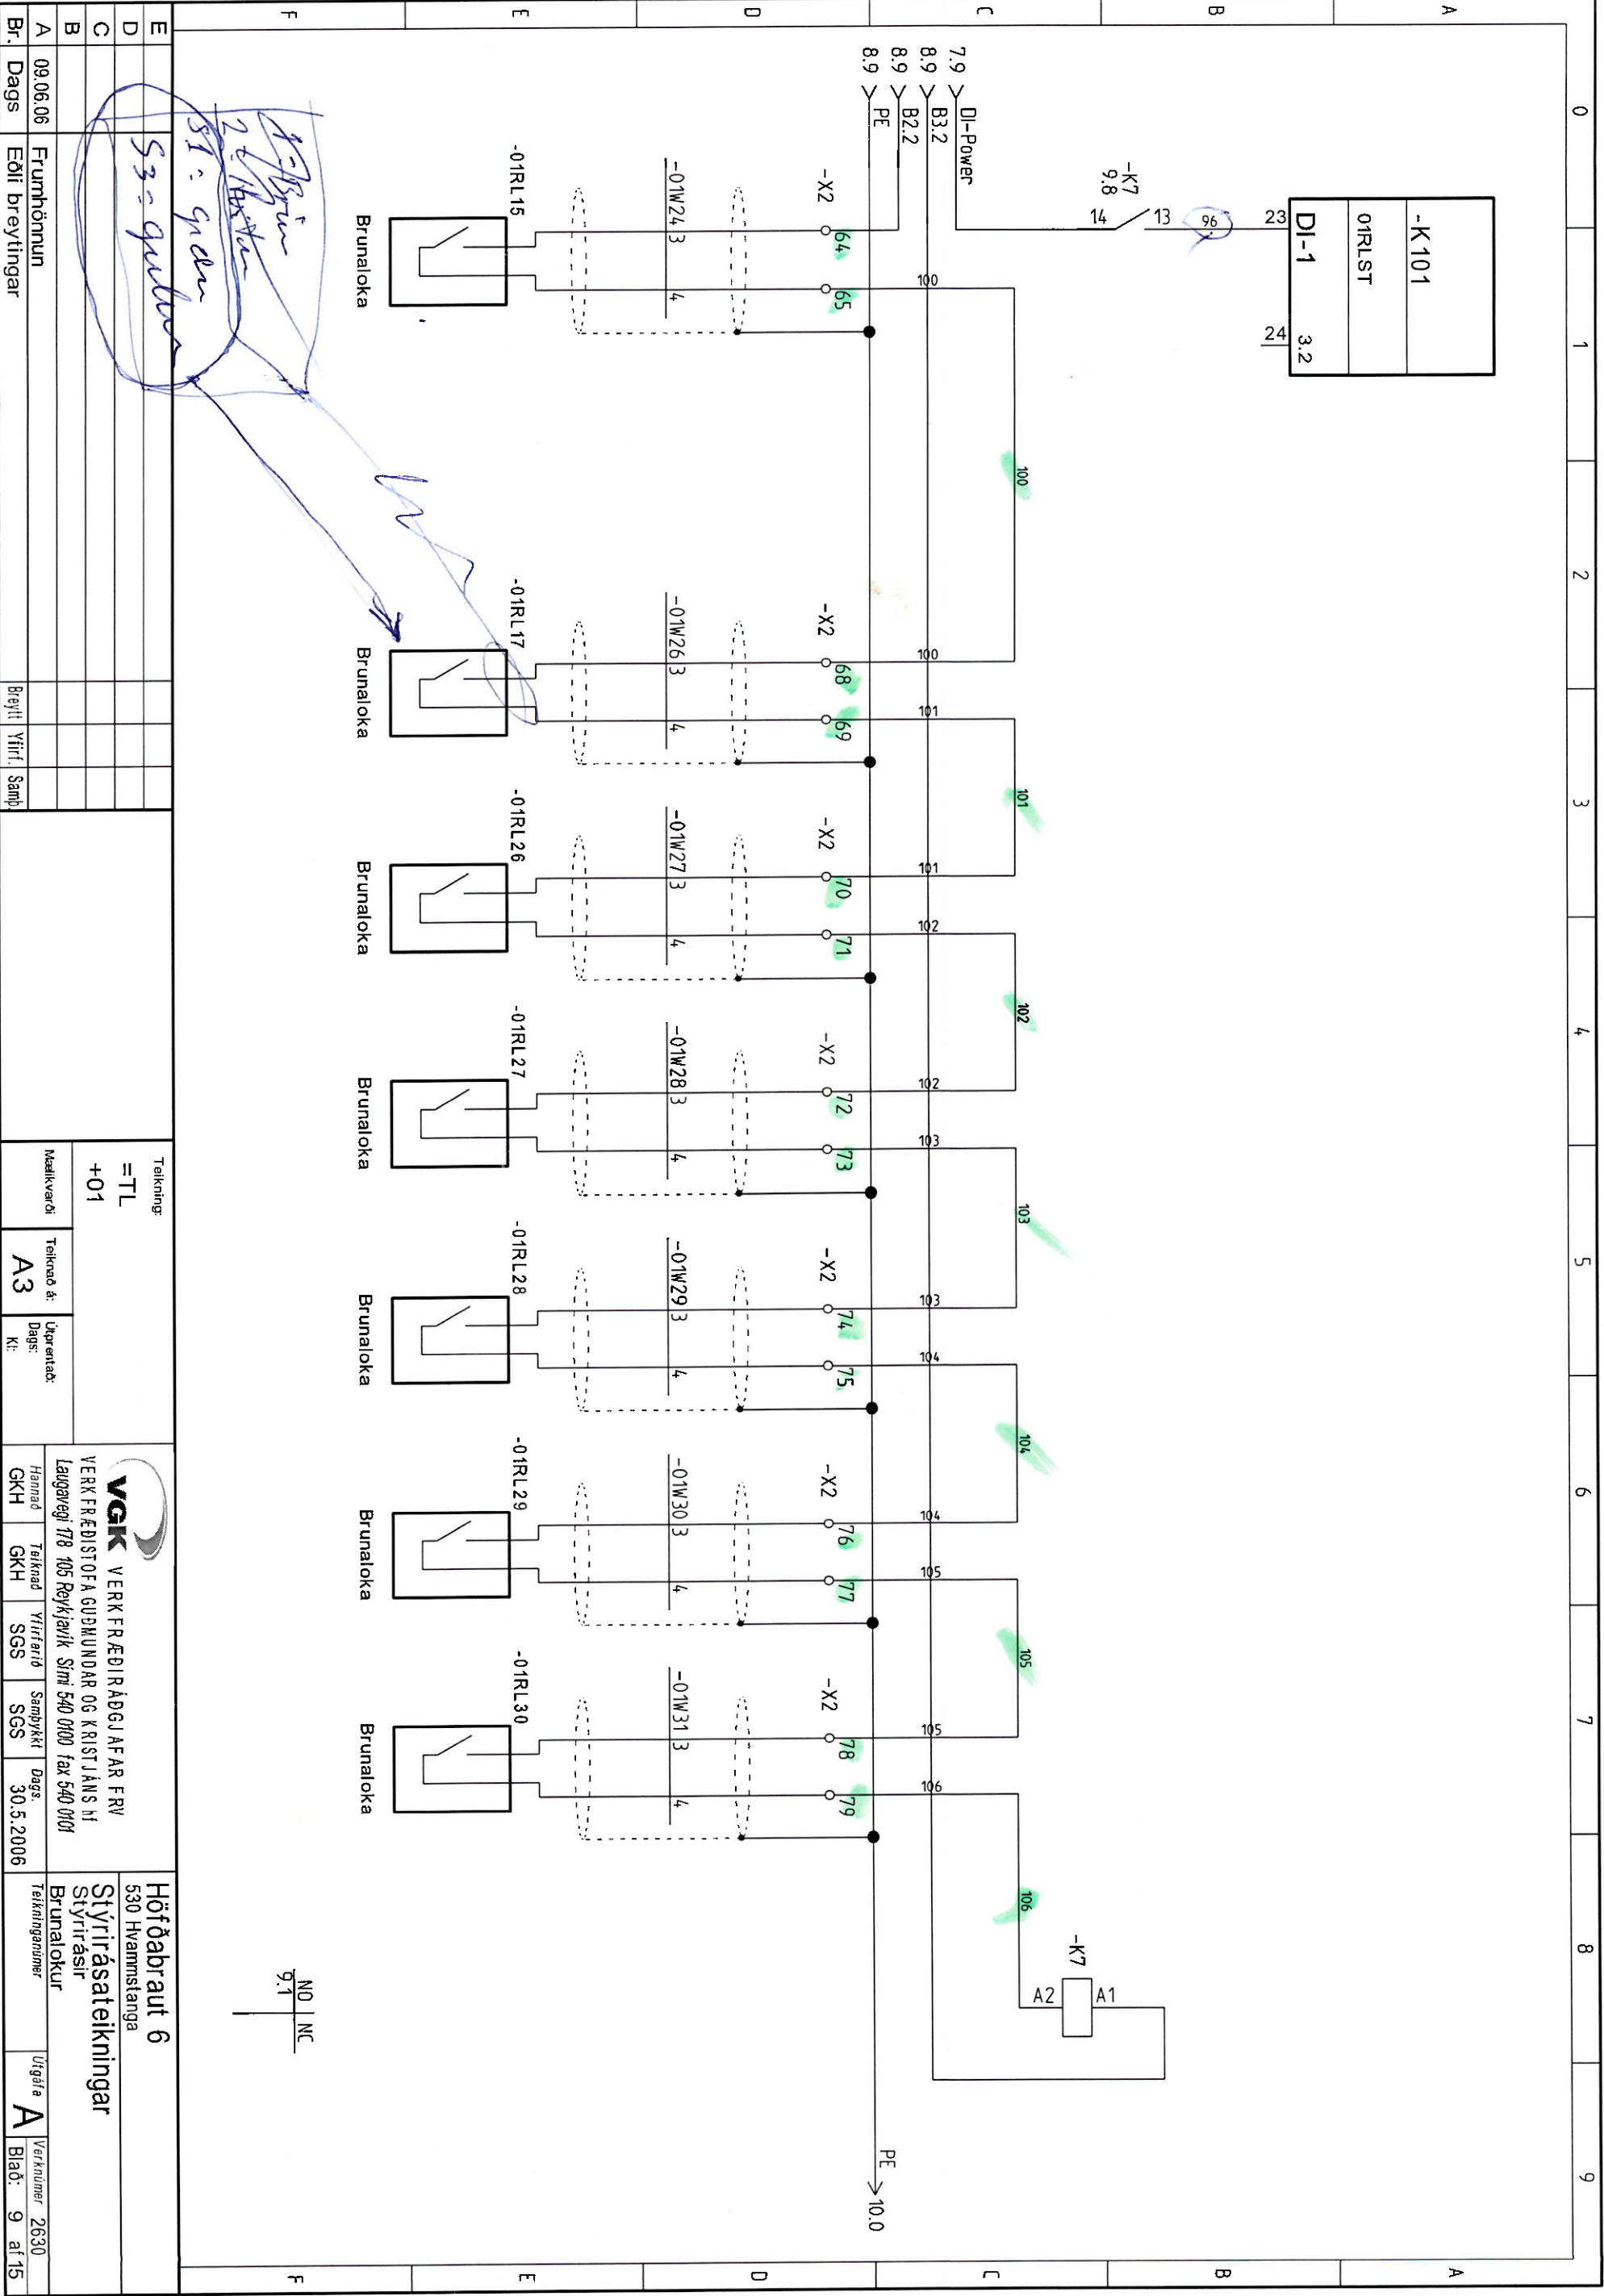


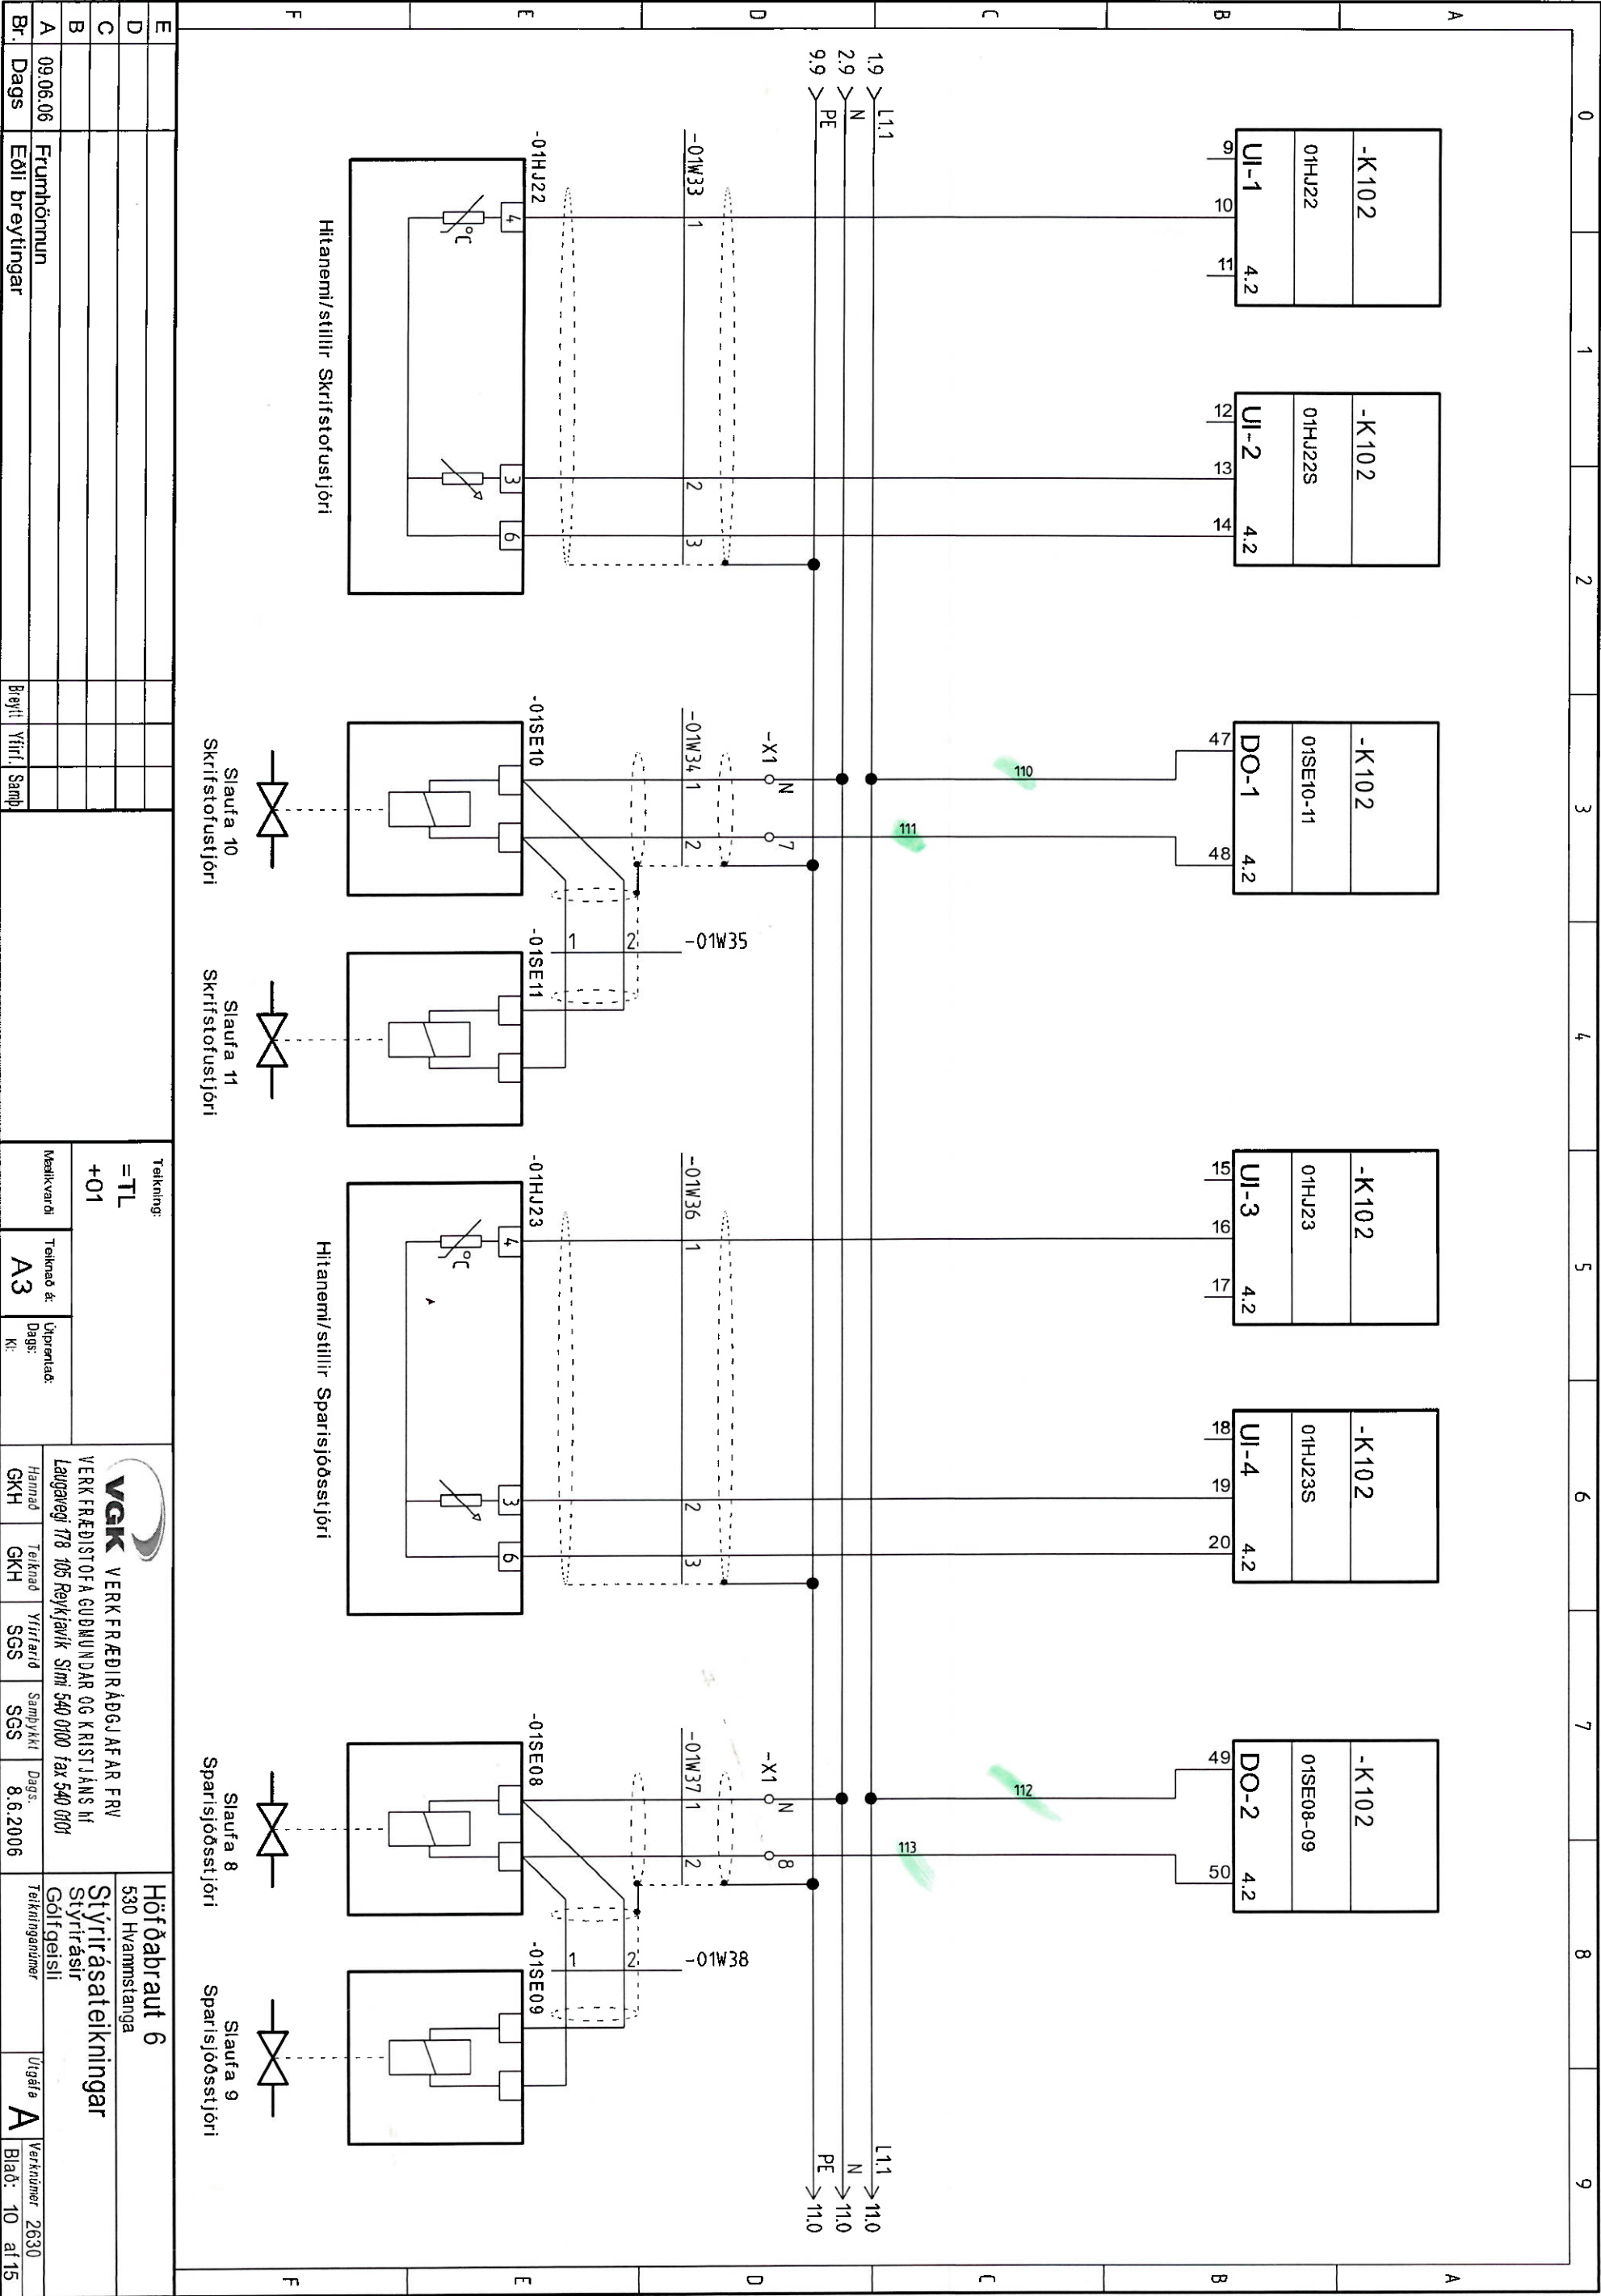


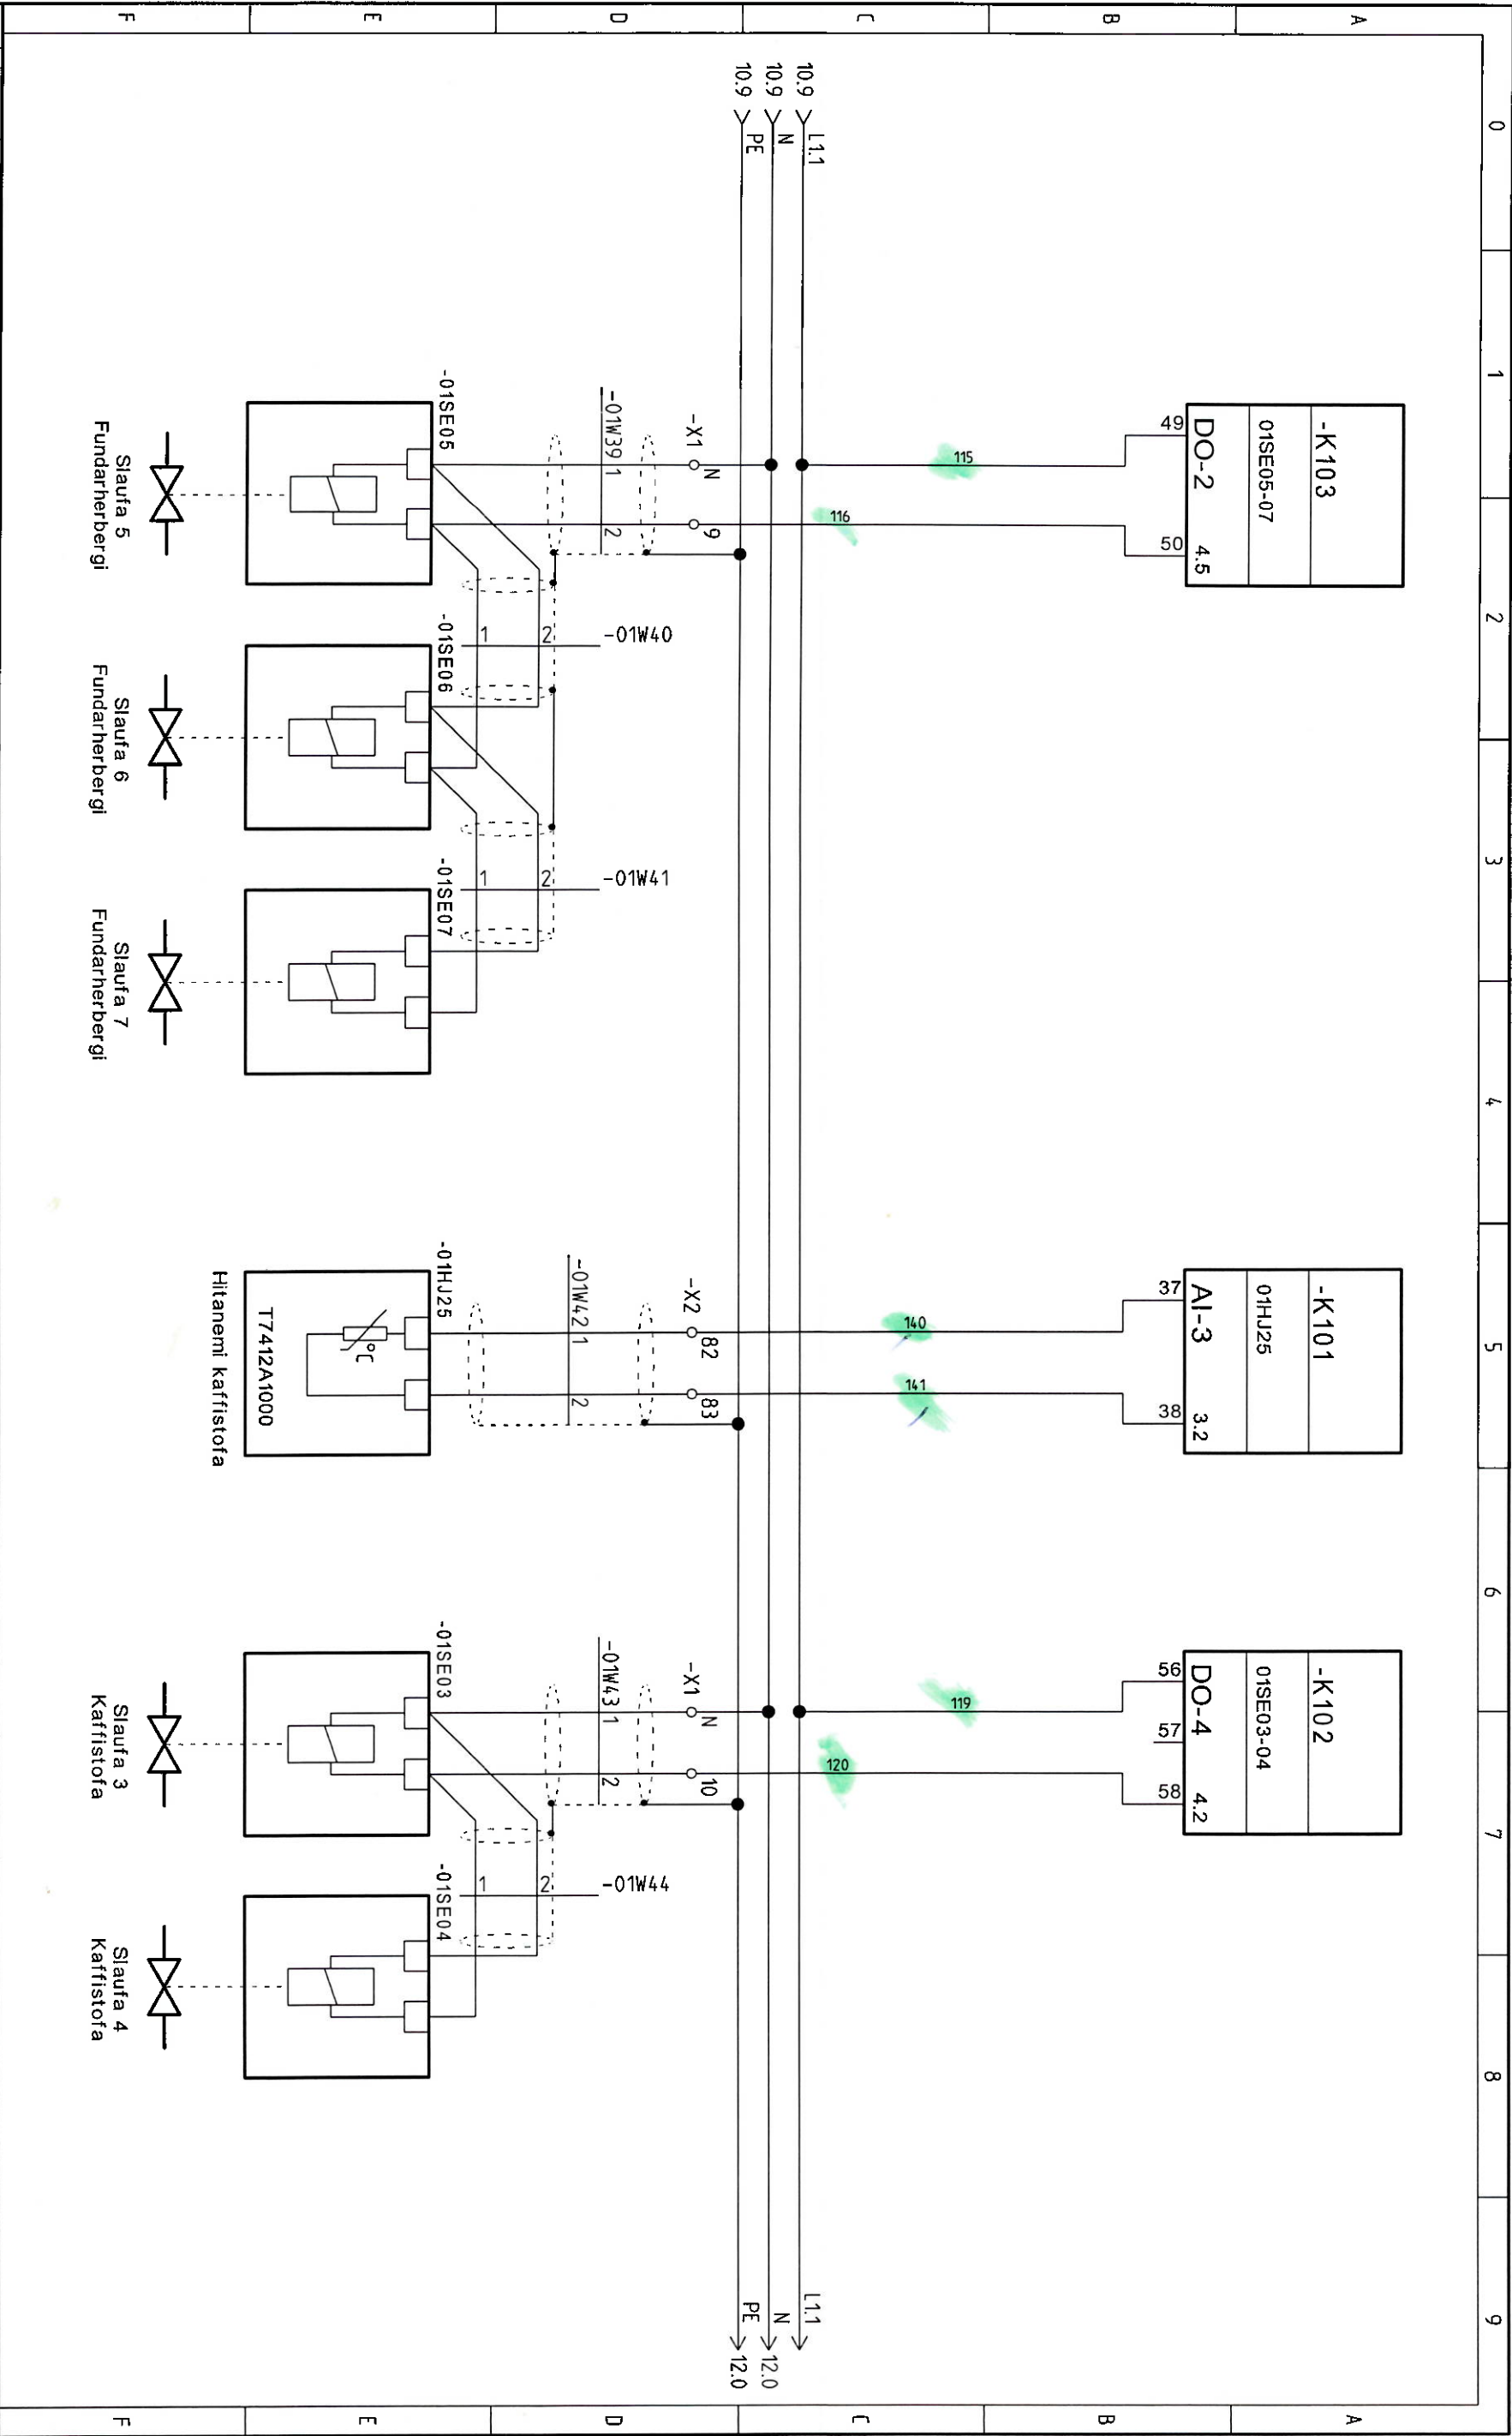


|          |  |                 |  |                     |  |
|----------|--|-----------------|--|---------------------|--|
| E        |  | Tekning:        |  | Höfðabrut 6         |  |
| D        |  | =TL             |  | 530 Hvammstanga     |  |
| C        |  | +01             |  | Stýrfrásateikningar |  |
| B        |  | Teknað a:       |  | Stýrfrásir          |  |
| A        |  | Upprentað:      |  | Gólfgeisli          |  |
| Br.      |  | Dags:           |  | Teikningarnúmer     |  |
| 09.06.06 |  | Frumhönnun      |  | Útgáfa              |  |
| Dags     |  | Eðli breytingar |  | A                   |  |
|          |  | Breytt          |  | Verúmer             |  |
|          |  | Yfirf.          |  | Blað:               |  |
|          |  | Samb.           |  | 11 af 15            |  |



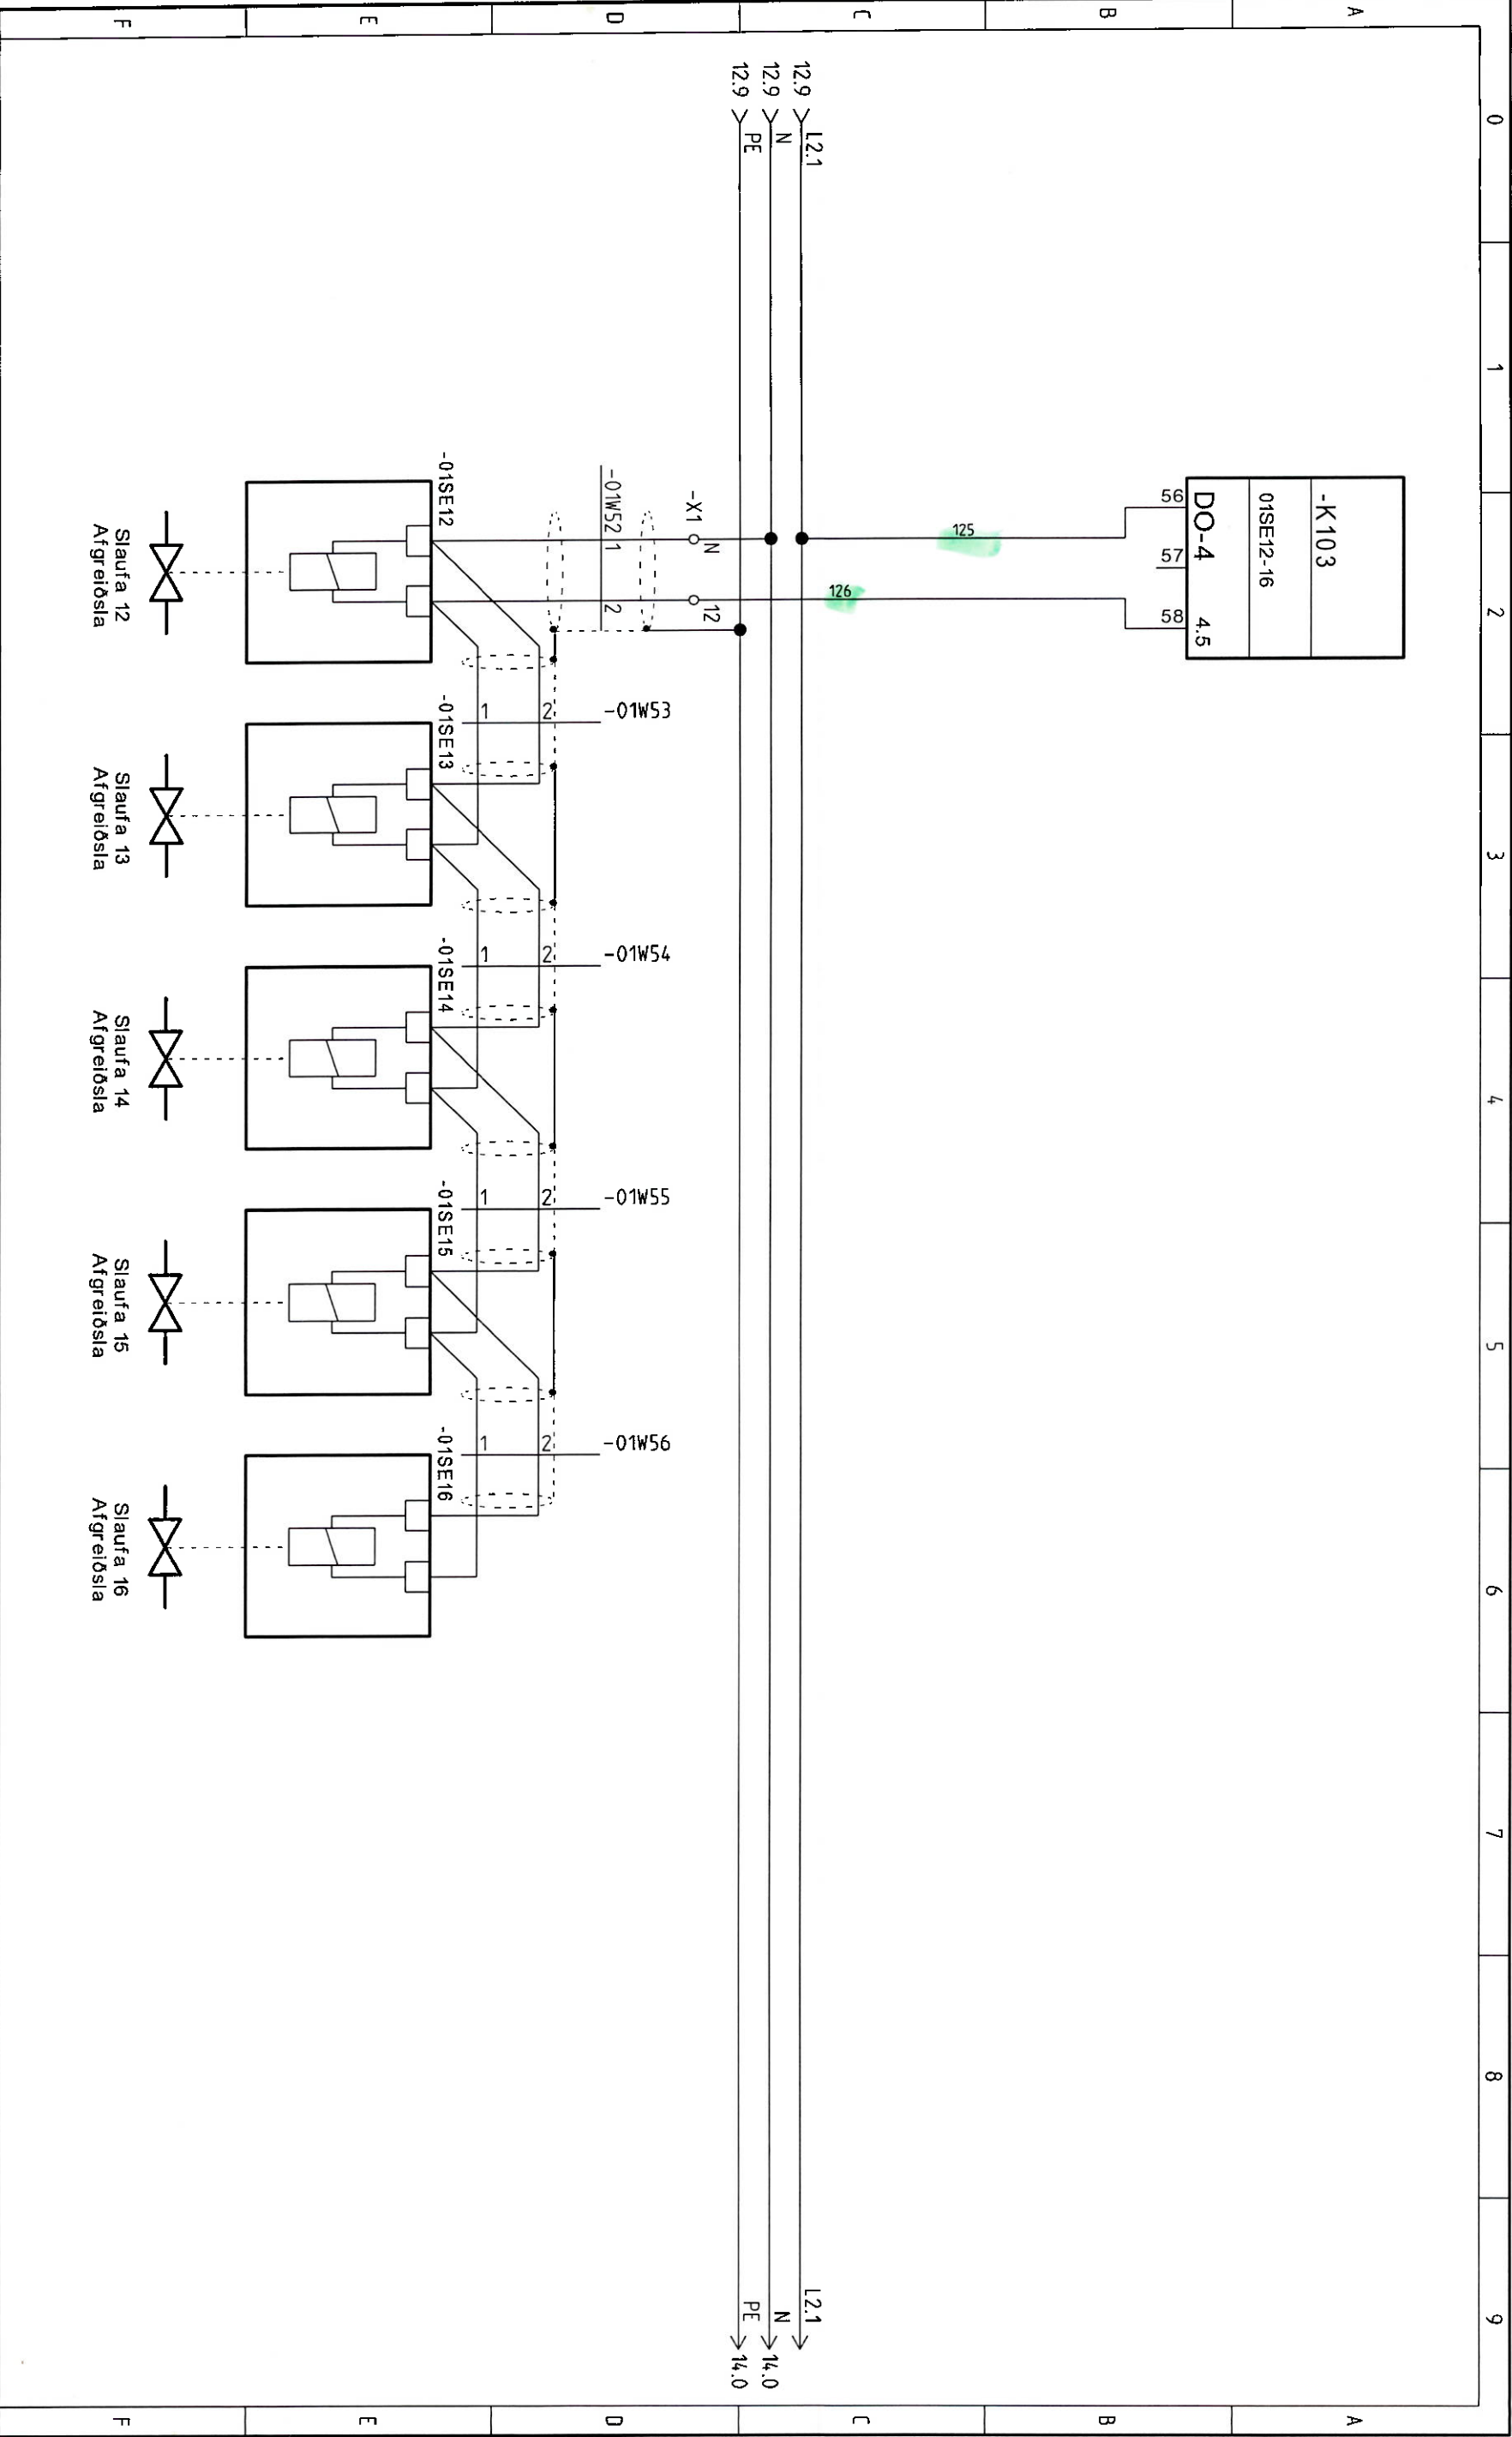

|                 |  |            |  |                     |  |
|-----------------|--|------------|--|---------------------|--|
| E               |  | Teikning:  |  | Höfðabrut 6         |  |
| D               |  | =TL        |  | 530 Hvamstanga      |  |
| C               |  | +01        |  | Stýrfrásateikningar |  |
| B               |  | Meðkvæði   |  | Stýrfrásir          |  |
| A               |  | Teiknað á: |  | Gólfgeisli          |  |
| Br.             |  | Dags       |  | Teikningarnúmer     |  |
| 09.06.06        |  | Frumbönnun |  | Útgáfa              |  |
| Eðli breytingar |  | Breytt     |  | A                   |  |
|                 |  |            |  | Verknumr. 2630      |  |
|                 |  |            |  | Blað: 13 af 15      |  |

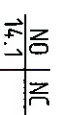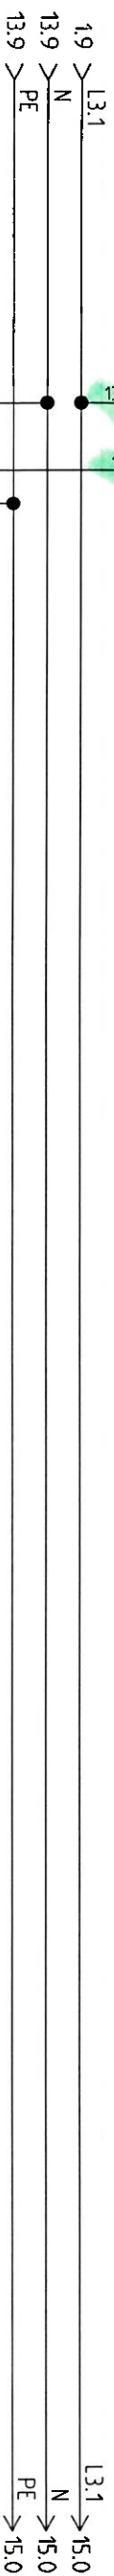

VERKFRÆDIST

VERKFRÆÐIRÁÐGJAFARFRY  
STOFAGUDMUNÐAR OG KRISTJÁNS

Höfðabrut 6  
530 Hvammslänga

---



