


N ←

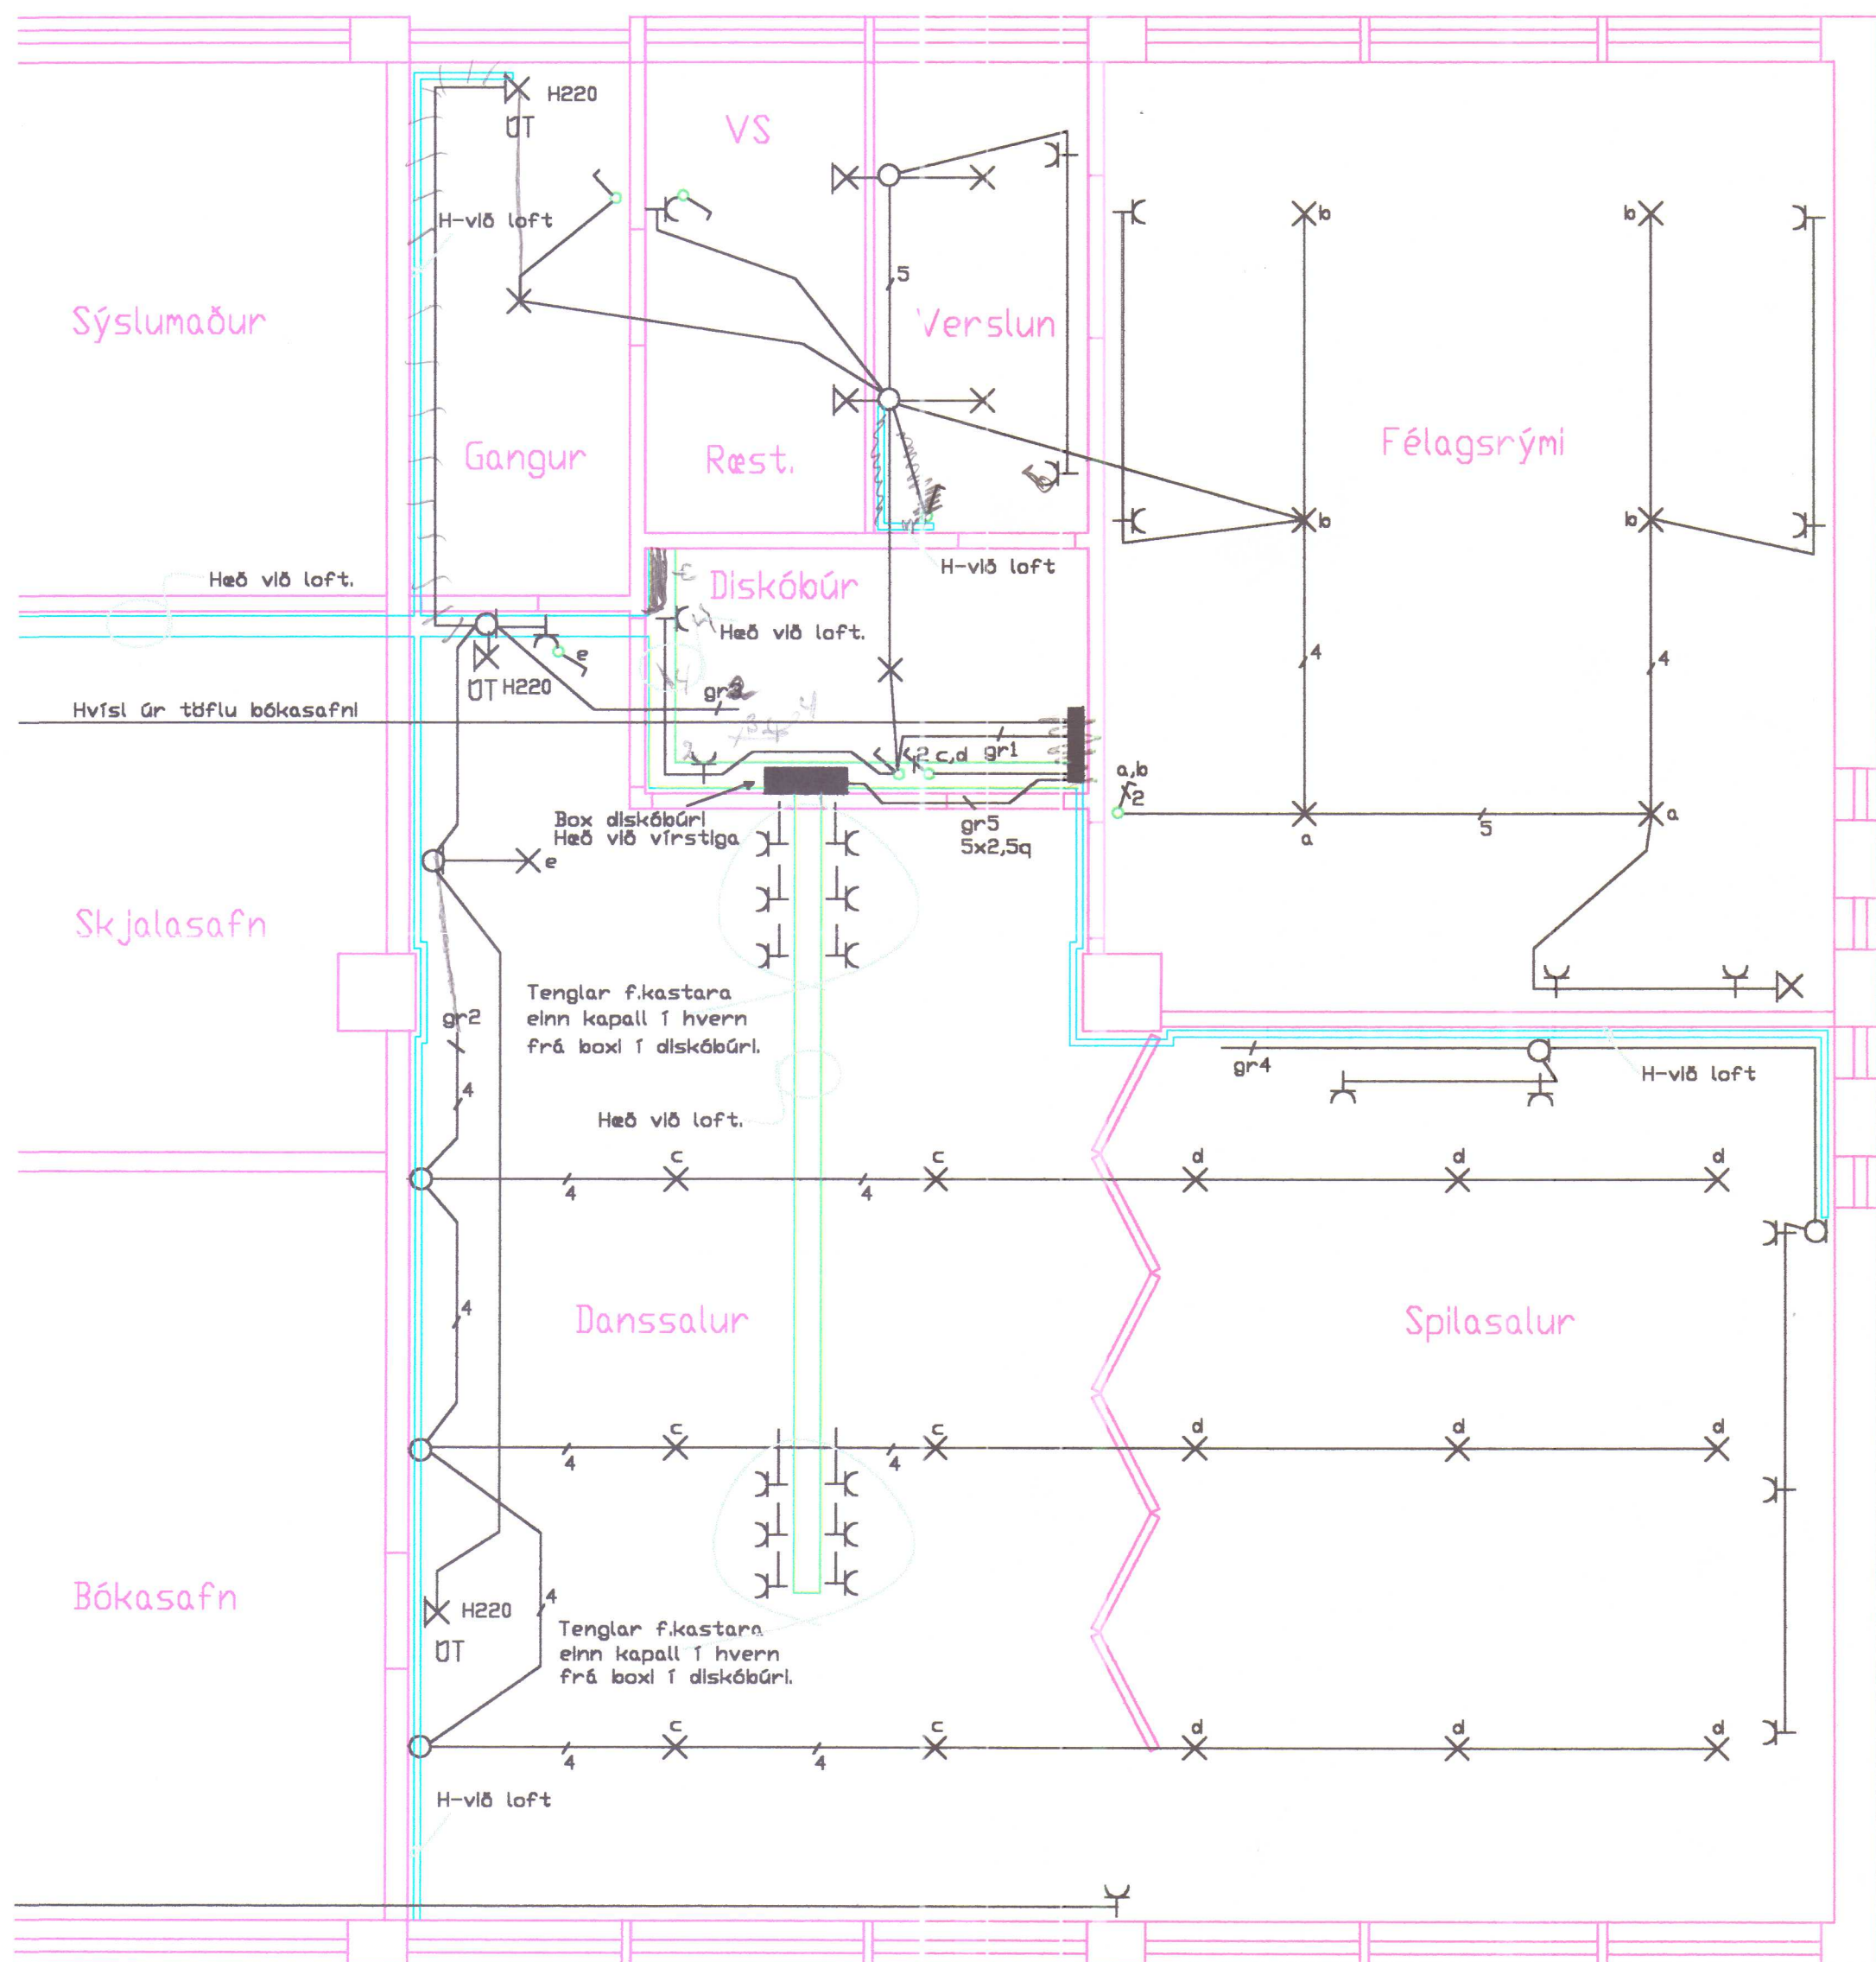

FÉLAGSMIÐSTÖÐ 2. HÆÐ

skýringar

1. Hæð rofa sé 110 cm
 2. Kapallagnir í rennum 3x1,5q
 3. Málstraumur rofa og tengla sé 10A
 4. Pípur séu 16mm ídregnar 3x1,6q vír
 5. Plastrennur
- Nema annars sé getið
6. Virstigi 20cm breiður, festa hann vel í danssal, verður notaður til festinga á ljósabúnaði
 7. Allar lagnir skulu vera samkvæmt reglugerð og fyrirætlum rafmagnsveitu.

Tafla félagsmiðstöð

40A/30mA									
Hvísl frá töflu í Bókasafni 4x6q cu plaststrengur	N	10A	gr.1	1,5q	3	gr.8	×	Félagsrými o.fl.	
		10A	gr.2	1,5q	3	gr.7	×	Danssalur og spilasalur	
		10A	gr.3	1,5q	3	gr.6	×	1 Ljós danssal og útljós	
		10A	gr.4	1,5q	3	gr.5	×	Tenglar spilasal	
		20A	gr.5	1,5q	5	gr.4	×	Diskóbúr	
		16A	gr.6	1,5q	3	gr.3	×	Ónotað	
		16A	gr.7			gr.2	×	tenglar eldh.	
		16A	gr.8			gr.1	×	Ónotað	
		10A	gr.9					tenglar kastara	
		10A	gr.10						
		10A	gr.11						

Einlínunmynd

Félagsmiðstöð Höfðabraut 6	Mkví 150
Ársæll Daníelsson lögg. rafvirkjameistari Höfðabraut 15 530 Hvammstanga sí451-2466/893-1866/853-1866	Blað 1 af 1
	Dagsí Sept. 2001


Skýringar

1. Hæð rofa og tengla sé 110 cm
2. Pípur séu 16mm, ídr. 3x1,5q vír
3. Málstraumur rofa og tengla sé 10A
4. Tvíþóla rofl er í Gr.A7 við dyr
5. 12x7cm tenglarennur og búnaður af Tehalit gerð H120
6. í kerfislofti eru 3x14w kerfisloftsflúrpípulampar og ljósstrokkar laustengdir með kló.
í Skjalageymslu verða 4stk 1x36w flúrpípulampar rykbéttir með hlíf 3 veggjós af smekklgrl gerð og tvö útjós
7. Kapallagnir að tenglarennum leggst í 16mm rörum til festingar
Leggja 16mm röralögn neðan í loftið þar sem vantar, fyrir lýsingu.
Einnig að setja loftdósir þar sem þær vanta sjá telkn.
8. Leggja skal 6 aukarör 20mm frá töflu upp á kerfisloft til nota síðar
9. Alls rör frá töflu 3.6 eru 2st.40mm, 6st.20mm og 21st.16mm
9. Fjarlægja allan ónotaðan rafbúnað.
10. Allur rafbúnaður skal vera af viðurkenndri gerð
Allar lagnir skulu vera samkvæmt reglugerð um raforkuvirki og fyrirmælum rafmagnsveitu.


Nema annars
sé getið



T3.6

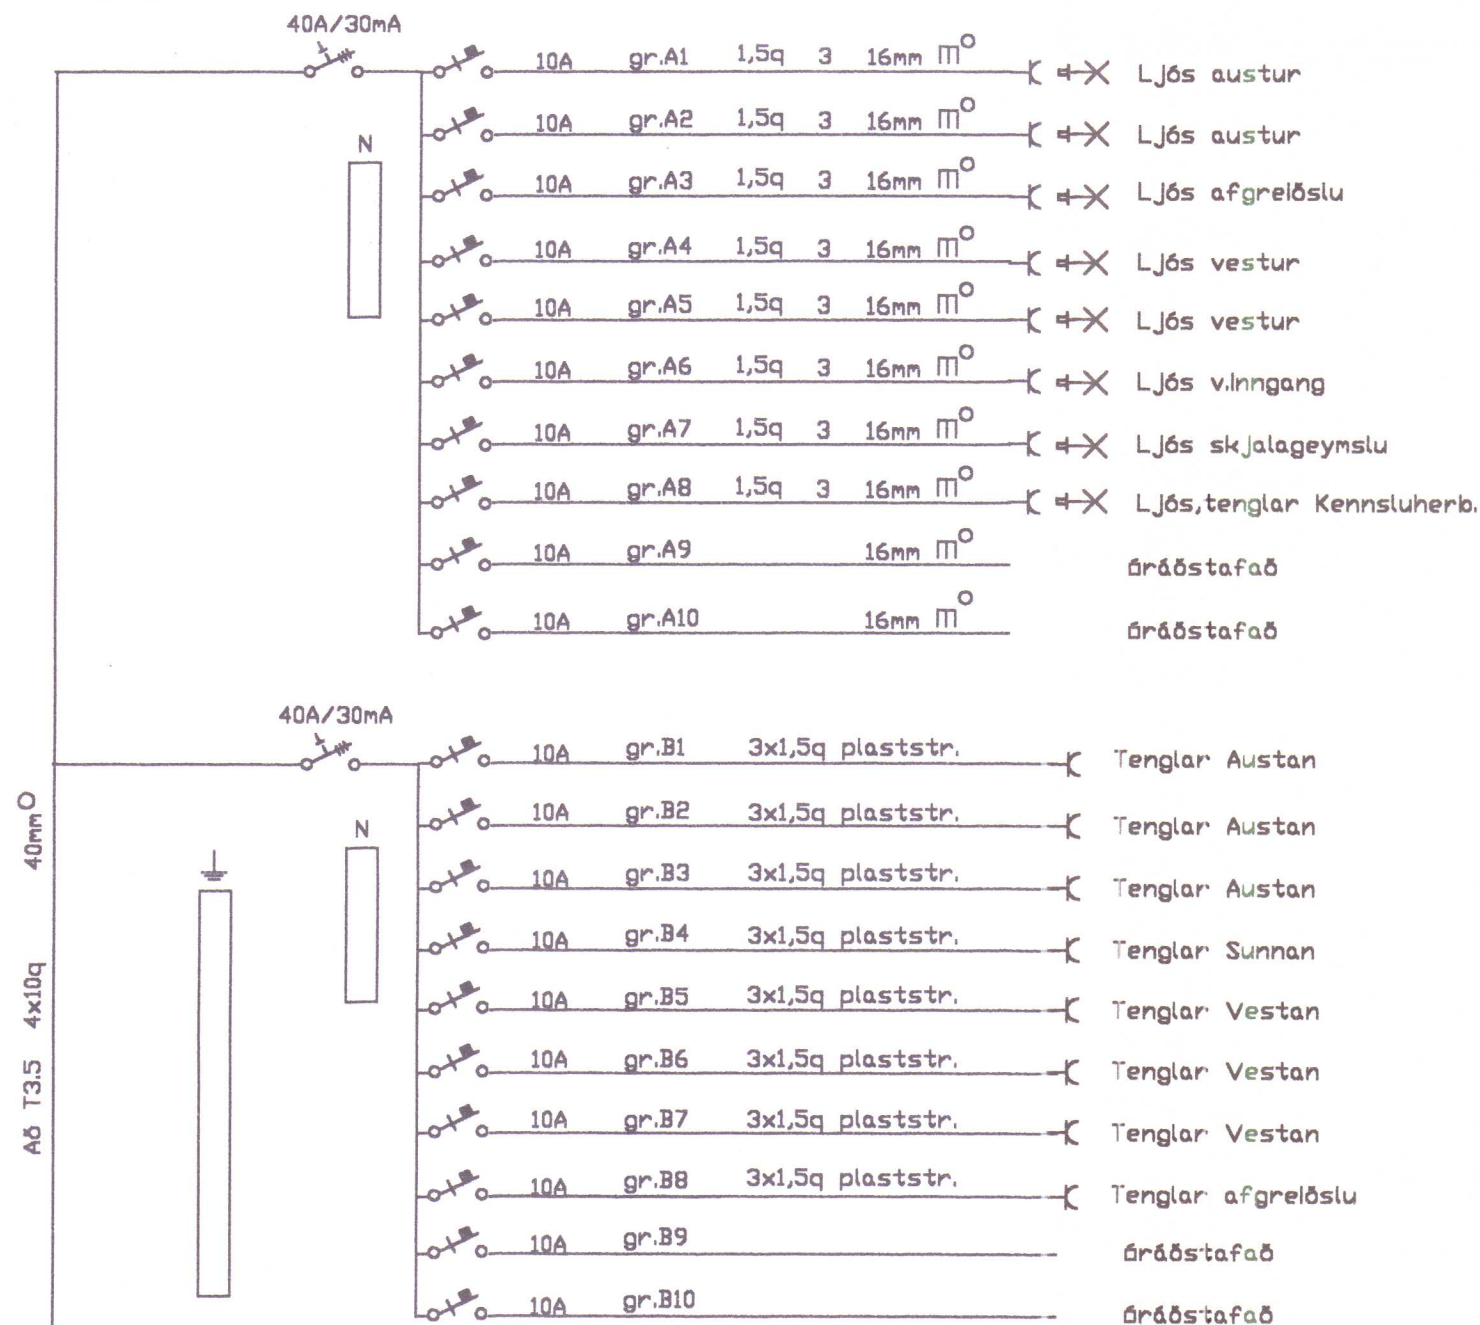


Einfínnumynd

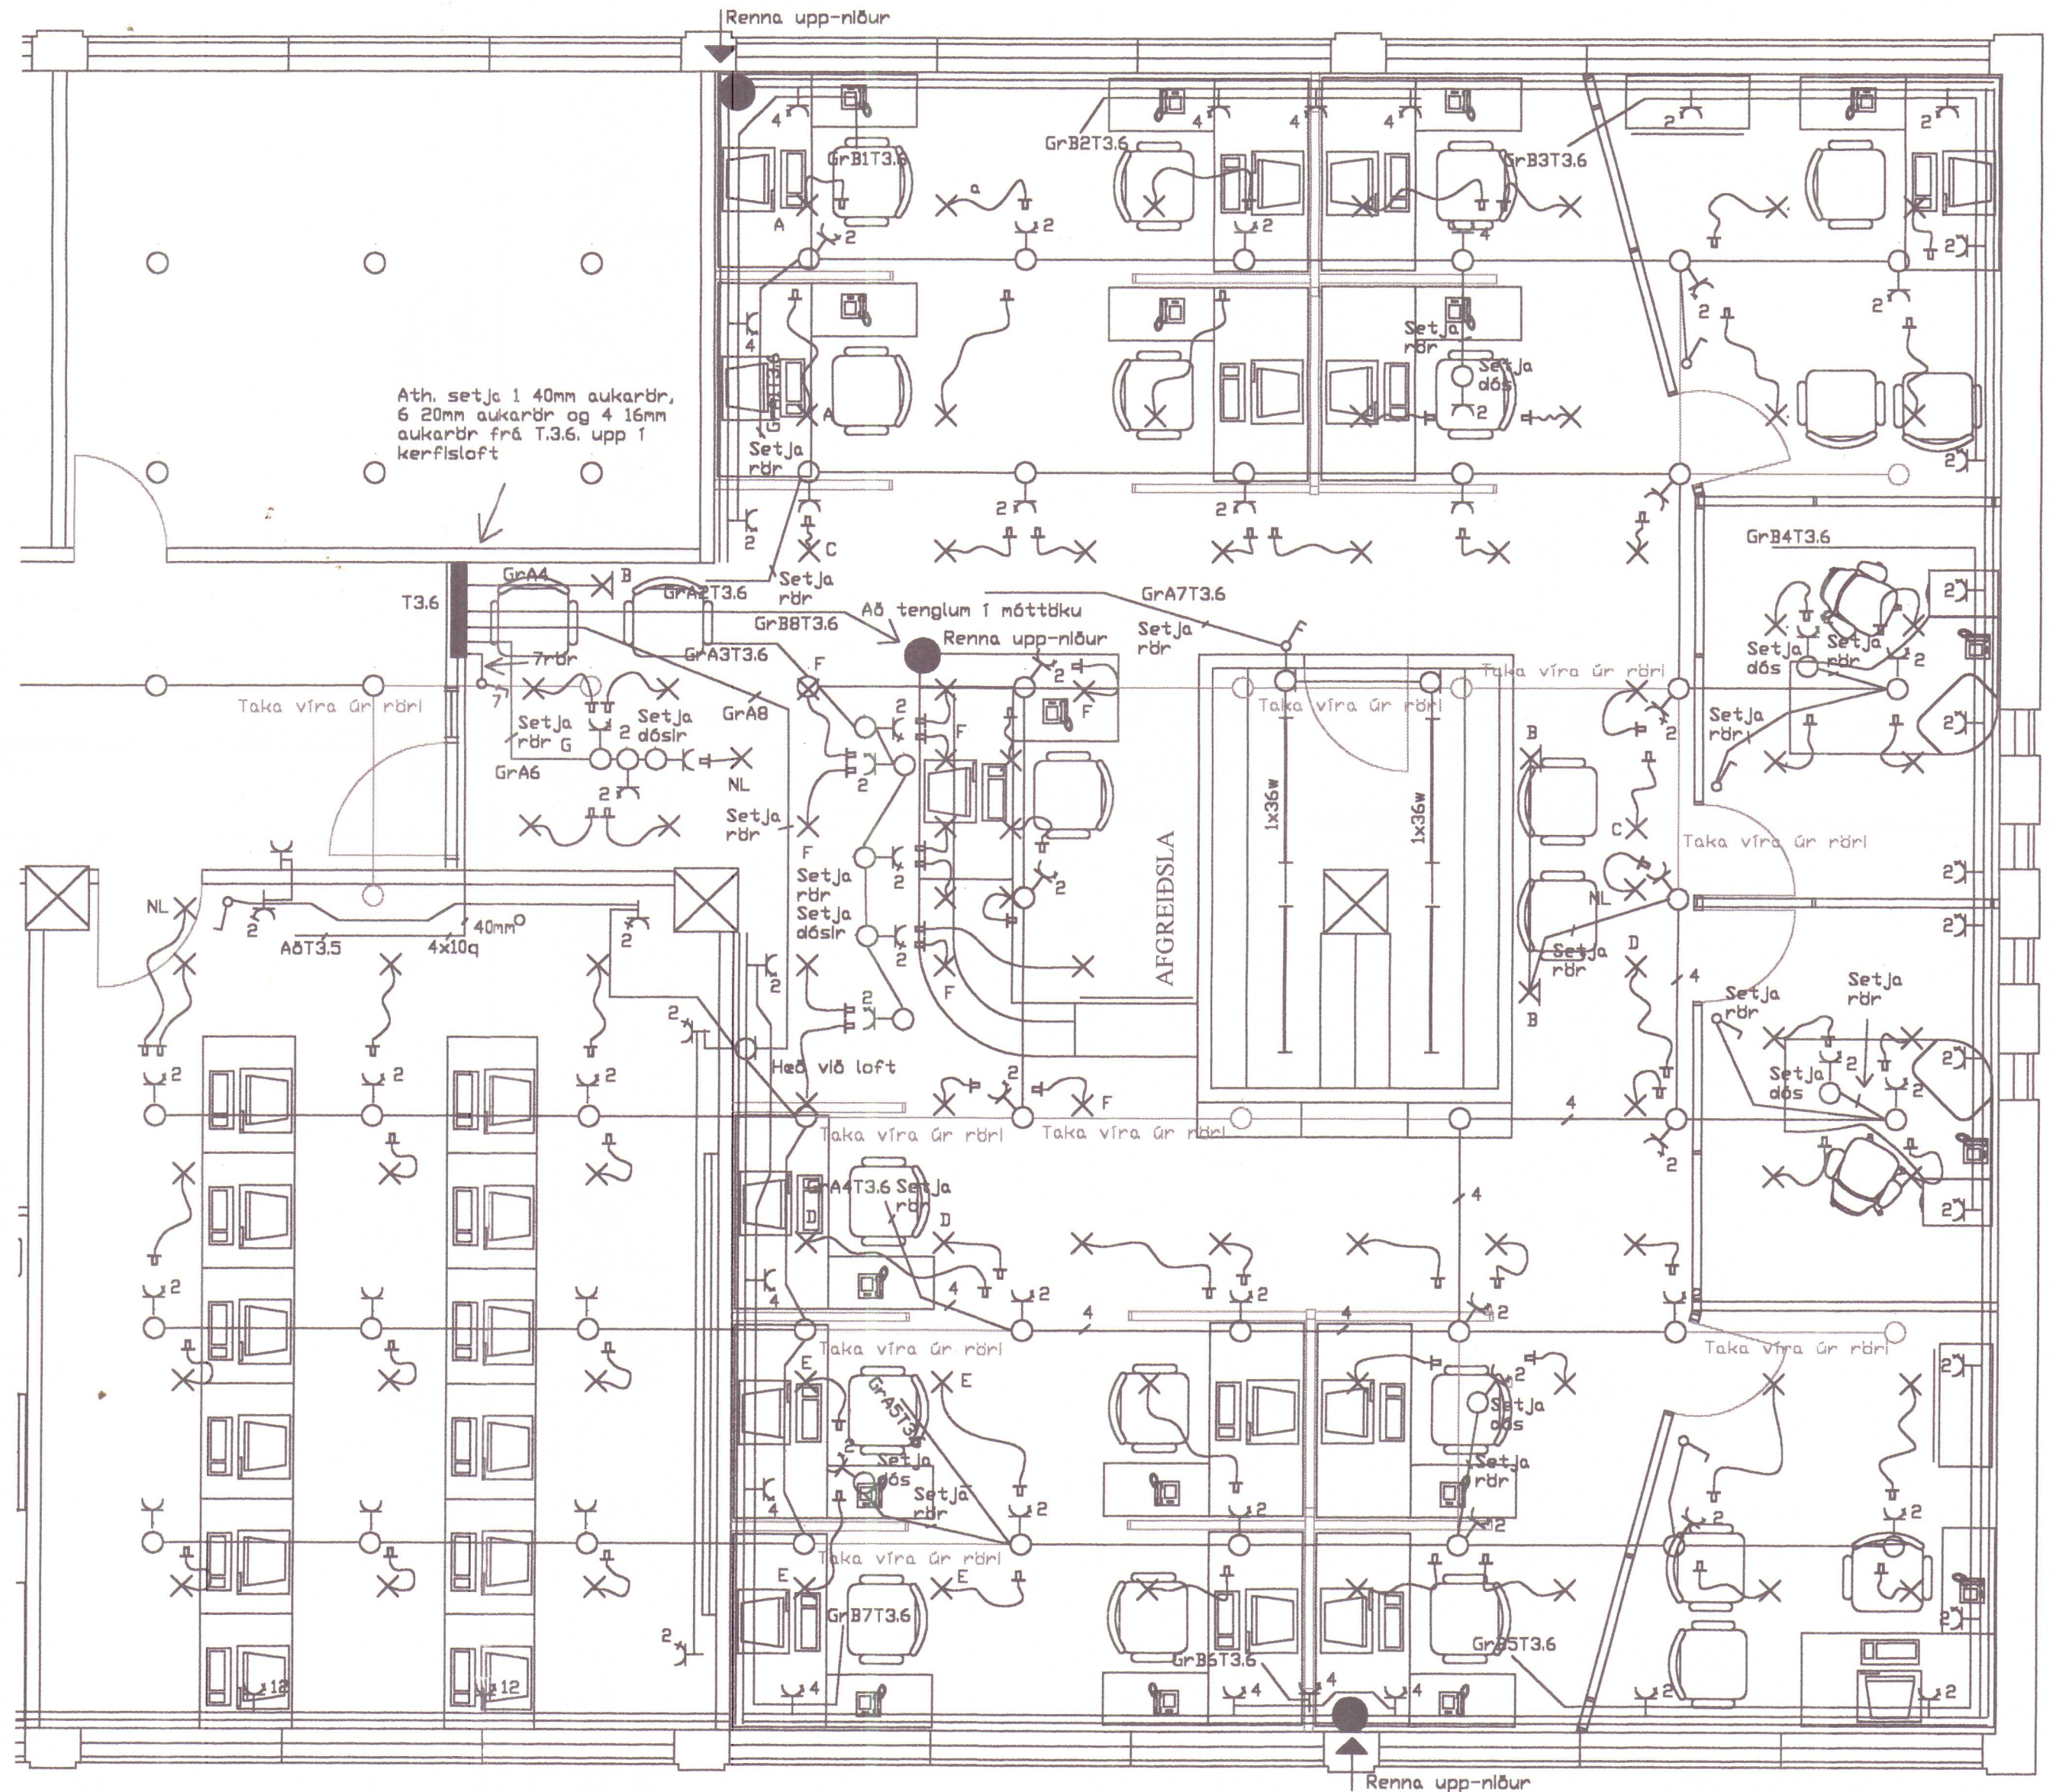

Höfðabraut 6, 3 hæð Hvammstanga
FORSVAR

Mkvi 1:50 Blað 1 af 1
Dagsi feb. 2004

Ársell Daníelsson 0108533549 löggjafverktaki og hönnuður
Höfðabraut 15 530 Hvammstanga arsdan@slmnet.is sí451-2466/853-1866/893-1866

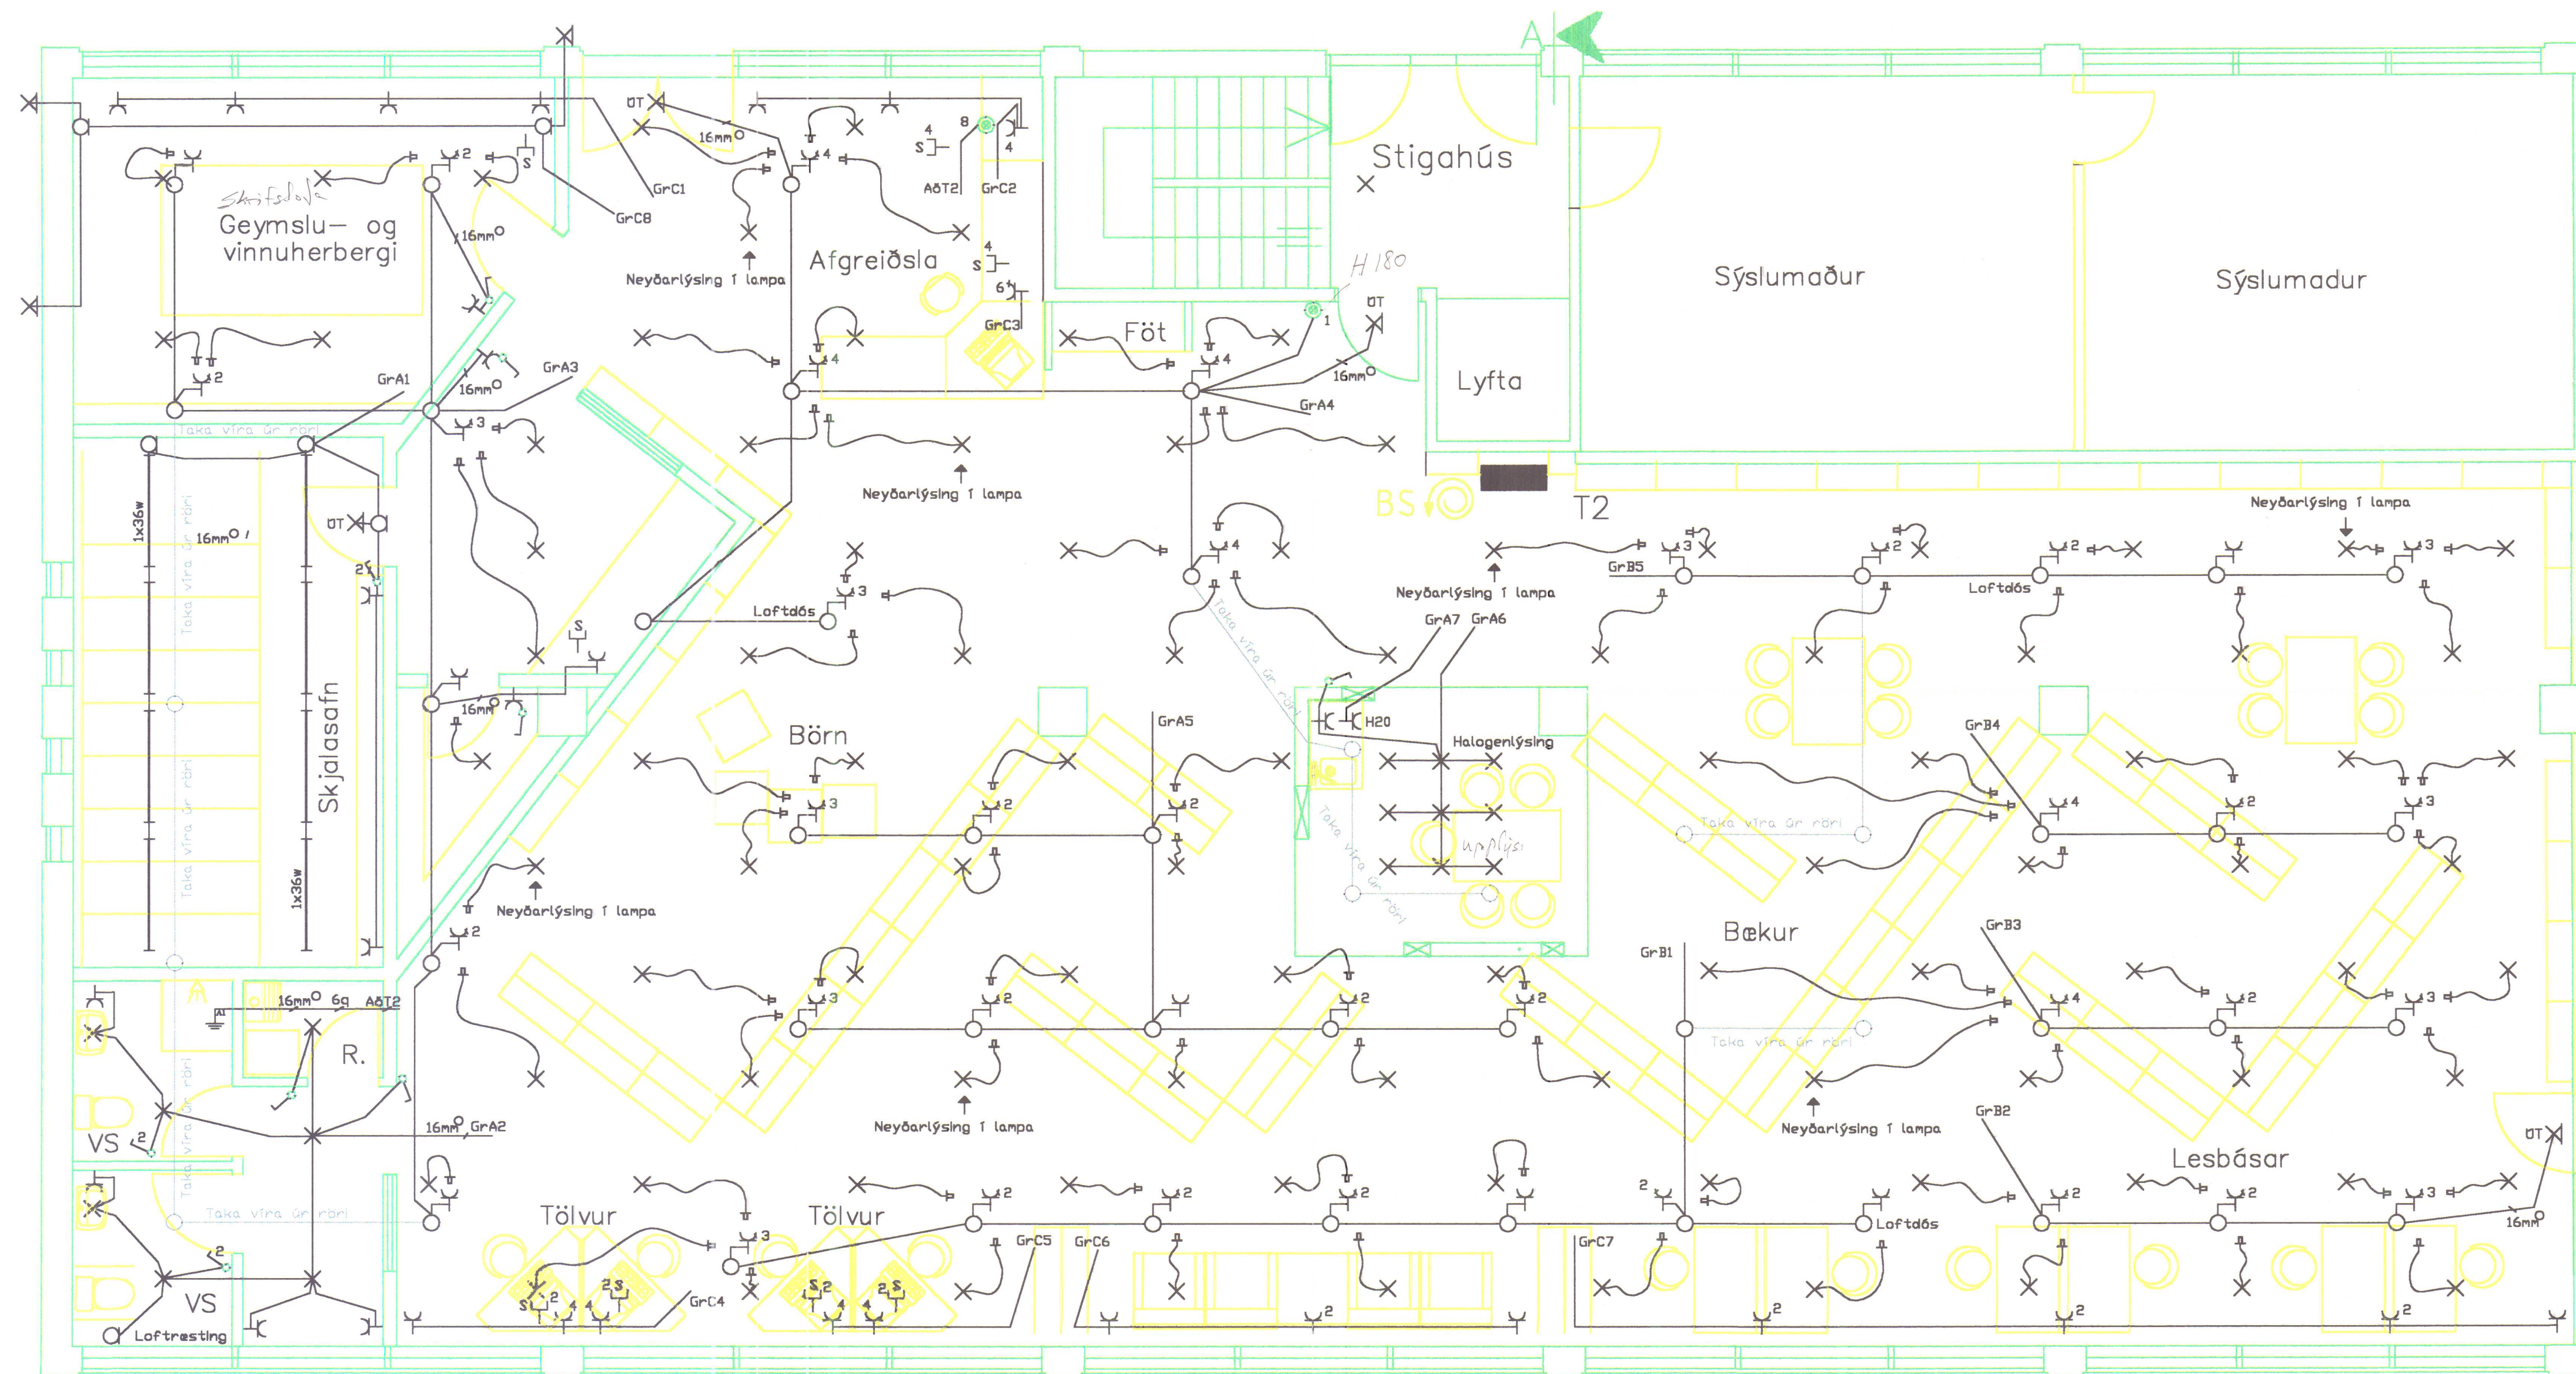

Ath. símainntak/síma tölvulagnir
 Ath. Lofttrétingu, Þarf rafmagn
 Ath. Sjónvarpstengla og loftnet
 Ath. Kæli-frystiskápa í verslun.


Þarf í höfð 1.8m

2. HÆÐ, GRUNNMYND MKV. 1:50



Bókasafn Höfðabraut 6 Hvammstanga	Grunnmynd Mkv: 1:50
Ársell Daníelsson löggjafverktaki og hönnuður Höfðabraut 15 530 Hvammstanga sí451-2466/853-1866/893-1866	Dags: ágúst 2002 Breytt: 24.nóv.2002

SKANNAD

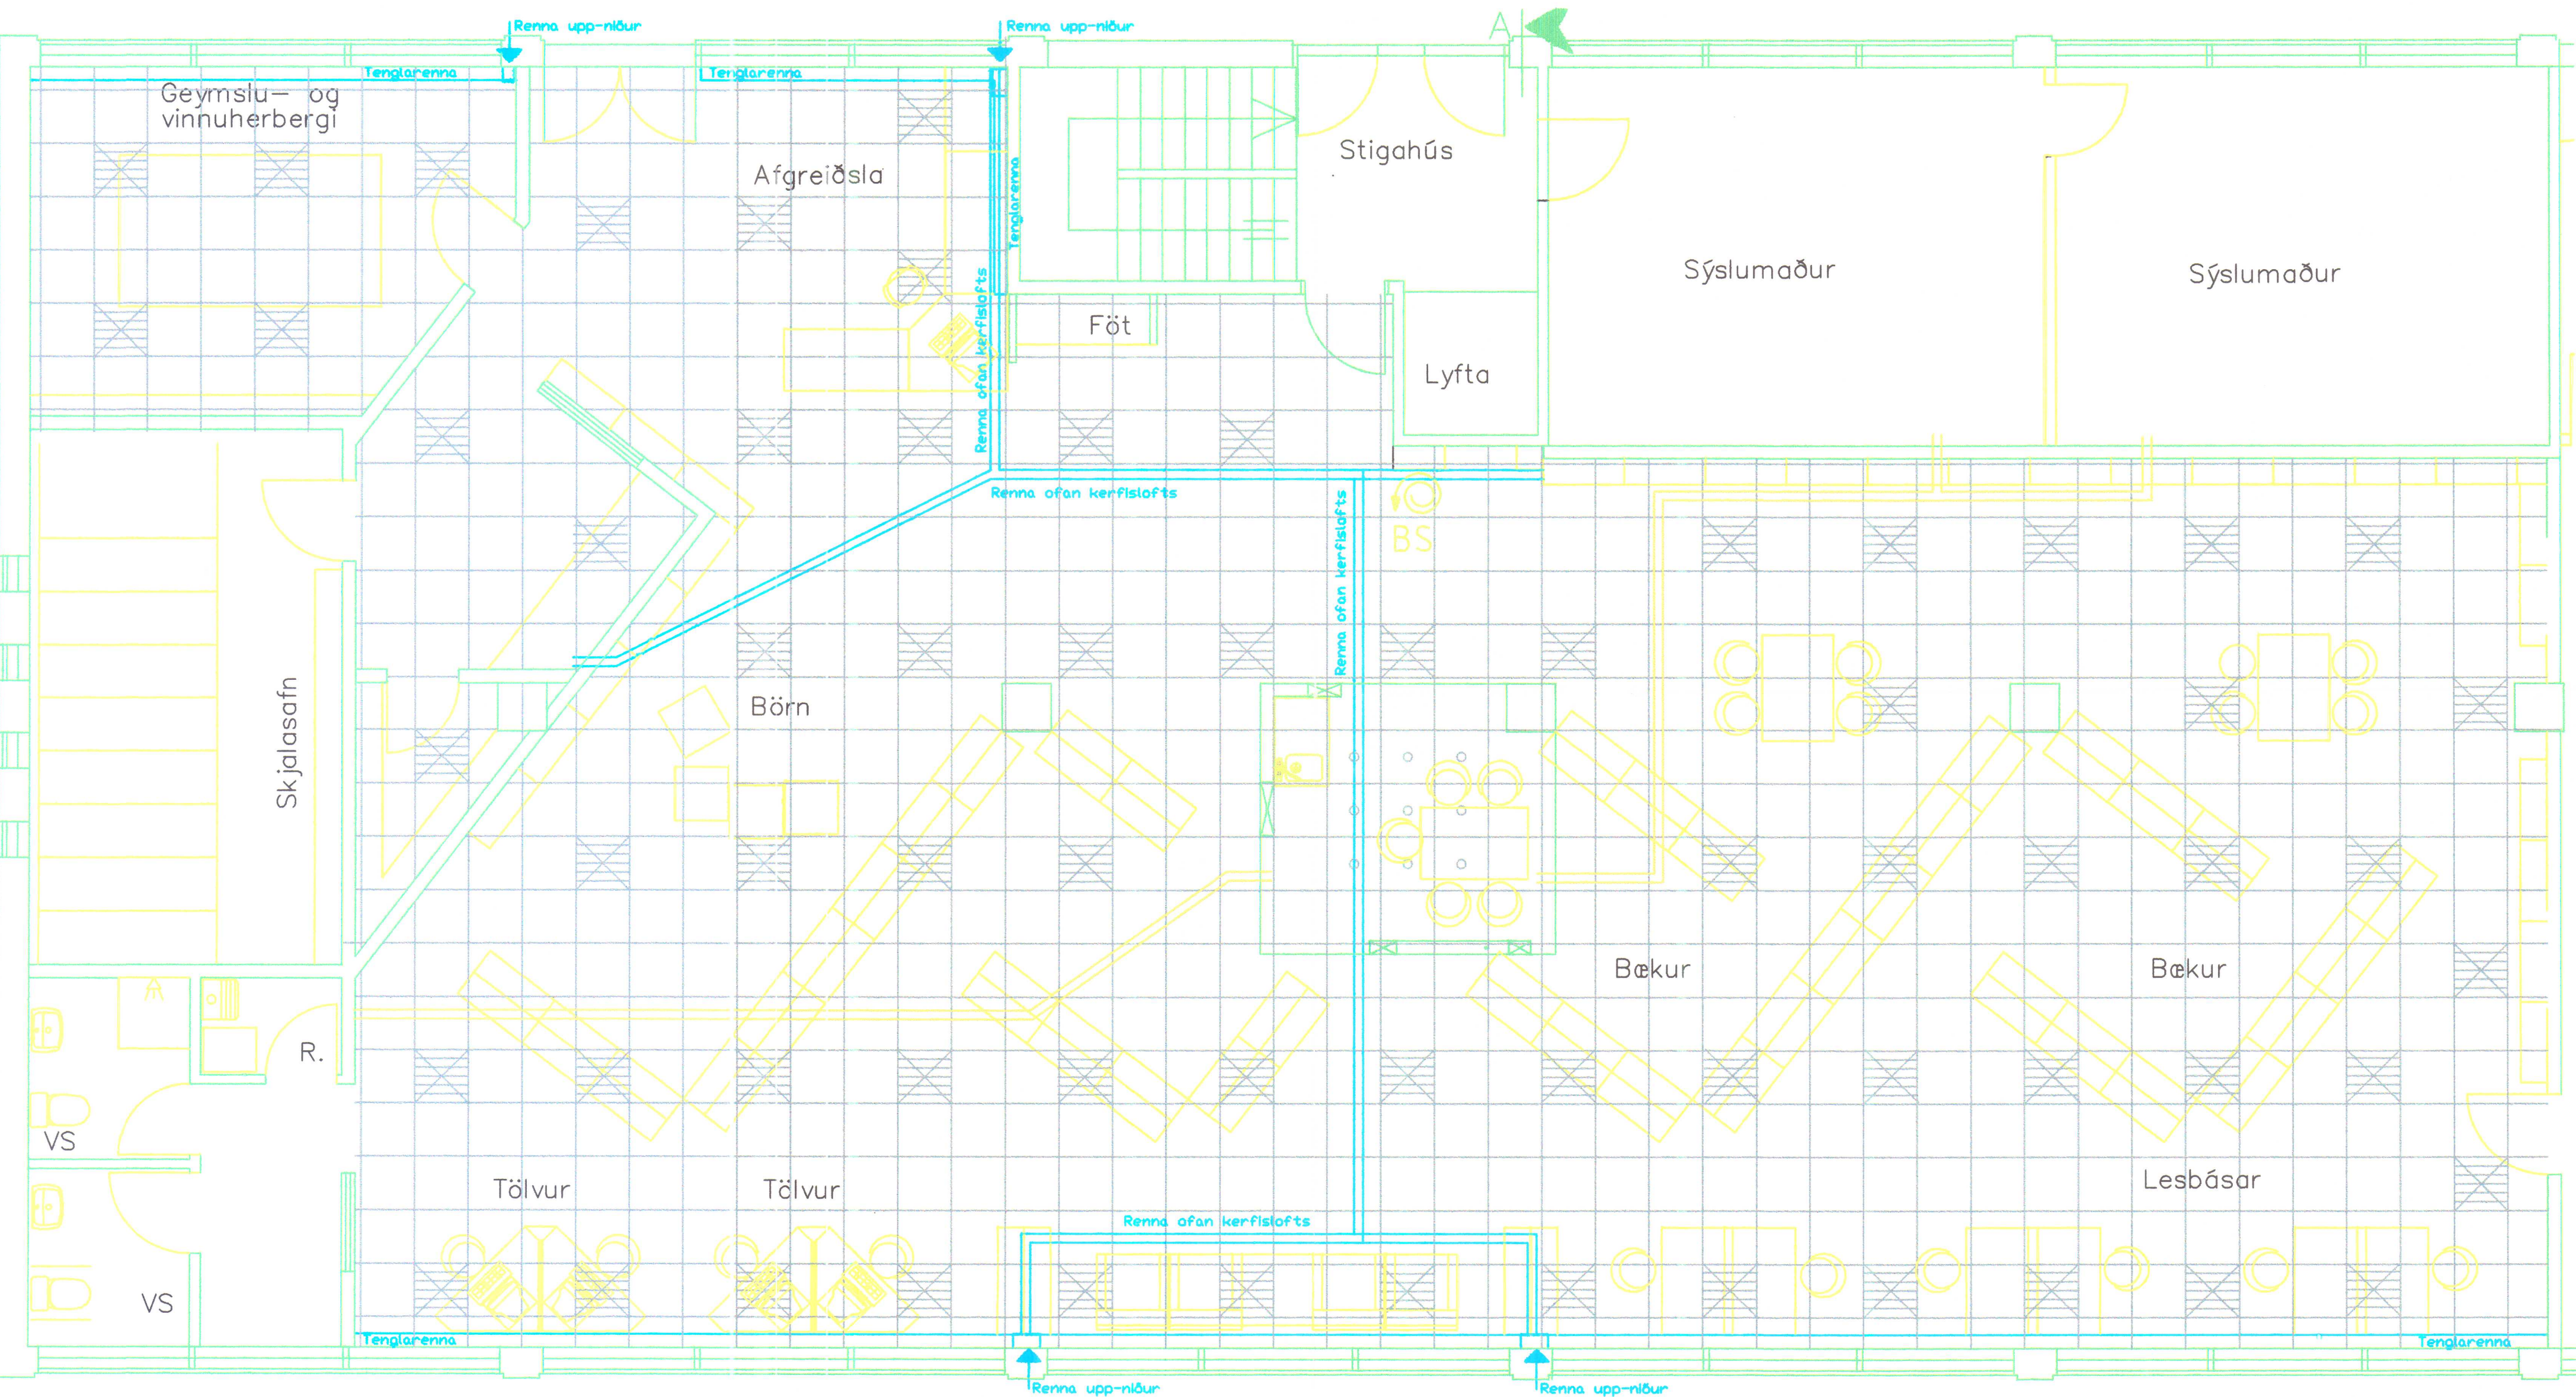


2. HÆÐ, GRUNNMYND MKV. 1:50

RENNUR OG KERFISLOFT.




Bókasafn Höfðabraut 6 Hvammstanga	Grunnmynd MKV. 1:50
Ársell Daníelsson lögg. rafverktaki og hönnuður Höfðabraut 15 530 Hvammstanga sí:451-2466/853-1866/893-1866	Dags: ágúst 2002 Breytt: 20.01.2003


SKANNAD

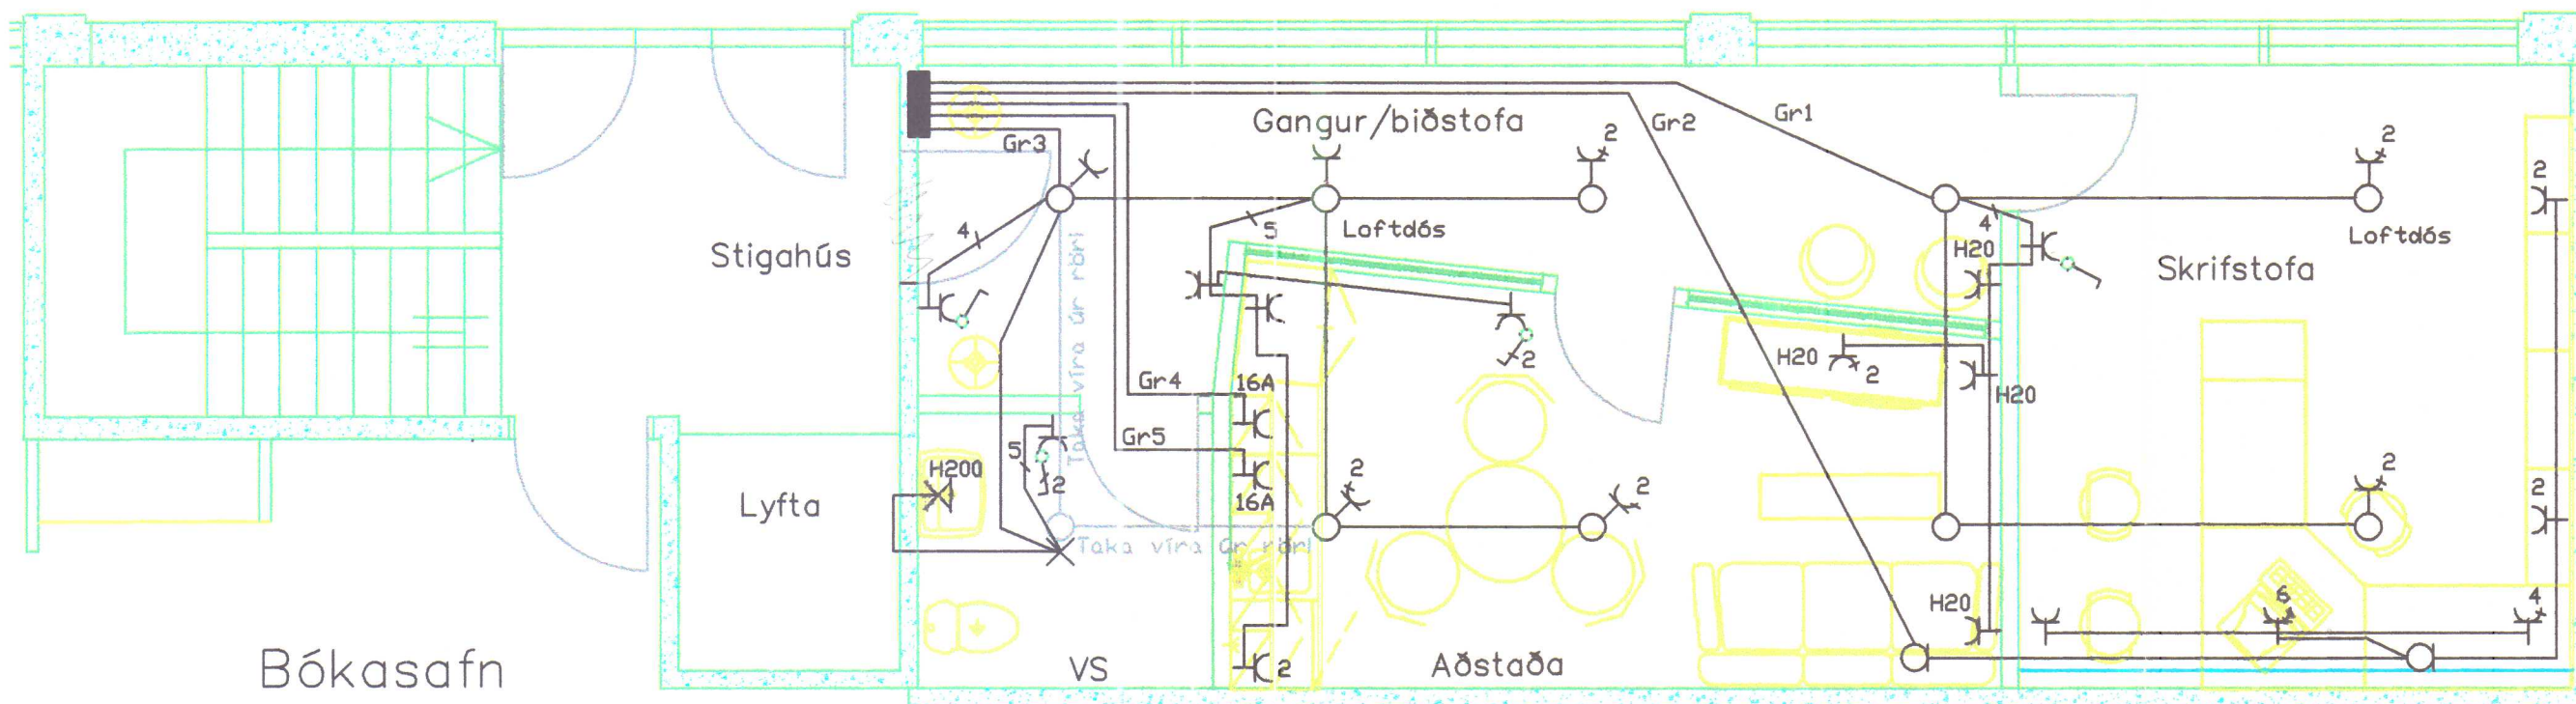

2. HÆÐ, GRUNNMYND MKV. 1:50
ALM. RAFLÖGN

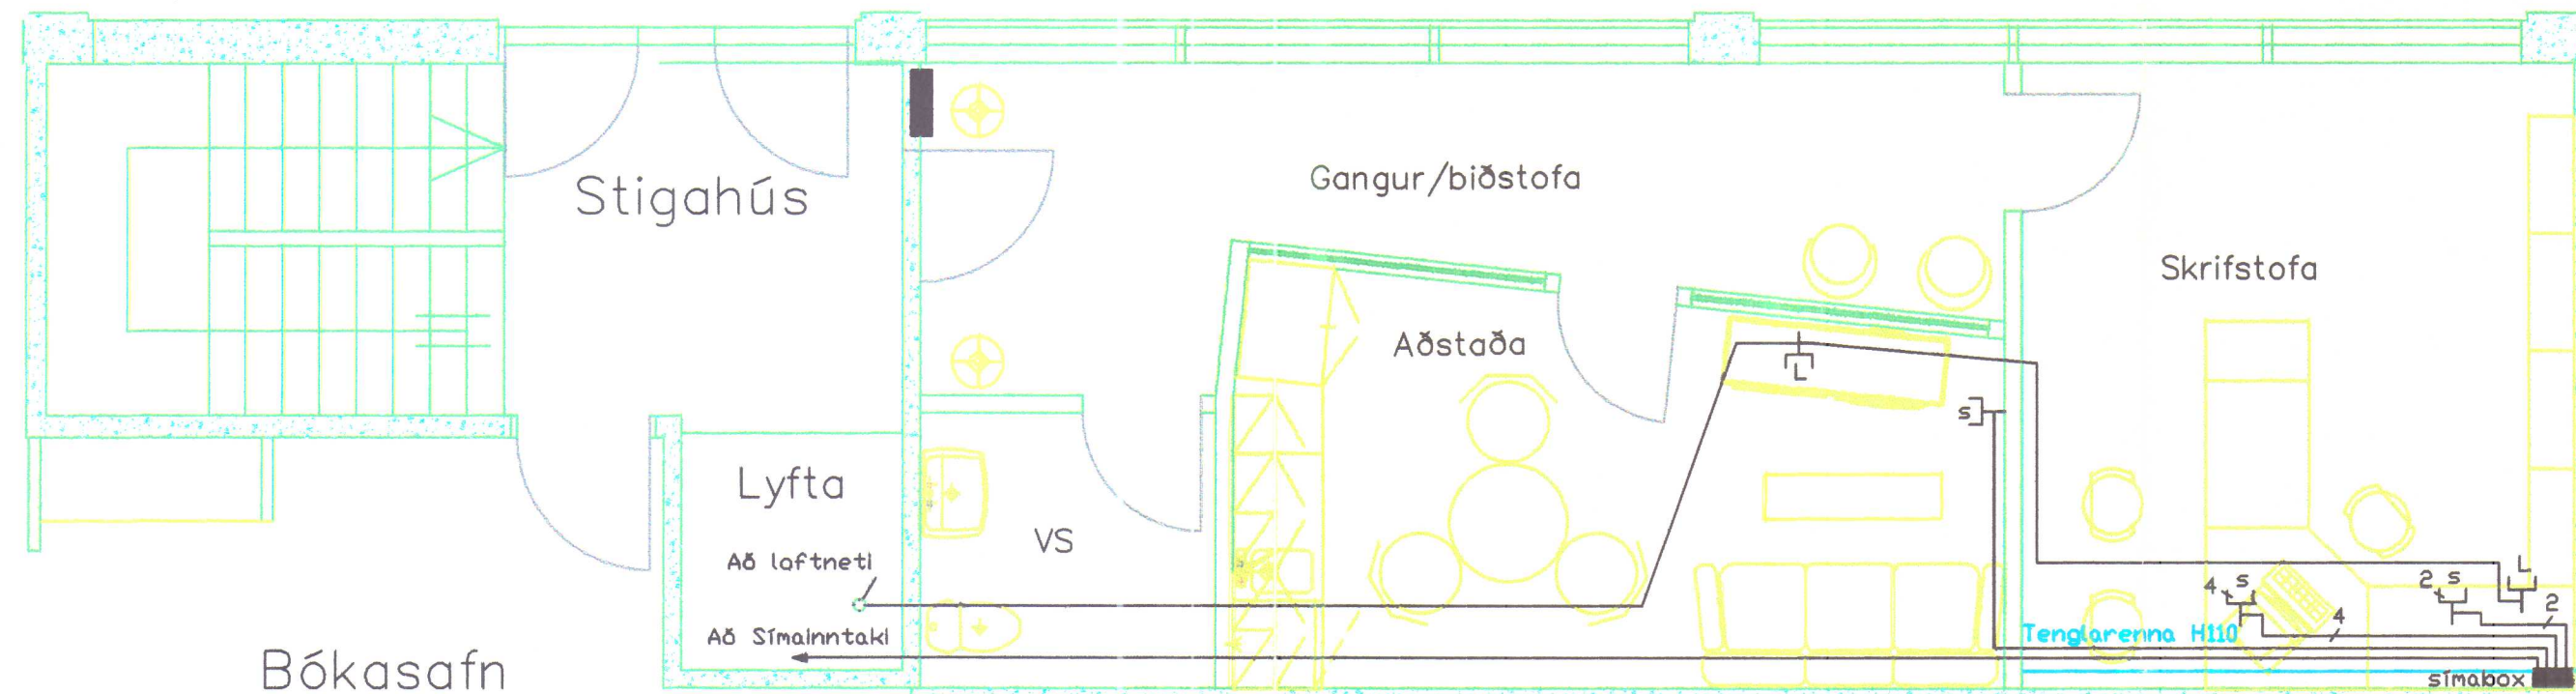

2. HÆÐ, GRUNNMYND MKV. 1:50
LOFTNET / SÍMI / TÖLVULAGNIR

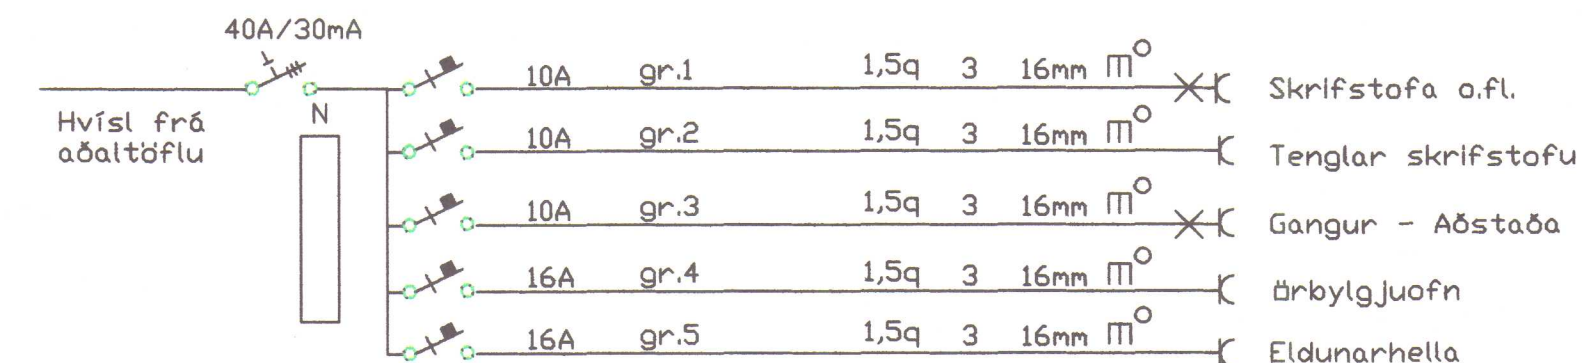

skýringar


1. Hæð rofa og tengla sé 110 cm
2. Pípur séu 16mm, ídr. 3x1,5q vír
3. Málstraumur rofa og tengla sé 10A
4. Tenglarenni á skrifstofu 12x7cm. og búnaður að Tehalit gerð
5. Kerfisloft verður í öllu nema á VS þar eru loft niðurtæknir og klædd
6. Í kerfislofti verða kerfisloftsflúrpípulampar laustengdir með kló
7. L = Loftnet f. Sjónvarp,útv. S = Símatengill/tölvutengill
8. Fræsa þarf 2 16mm rör í vegg frá töflu og upp fyrir kerfisloftið
9. 3 fyrstu greinarnar eru til staðar bæta þarf 4. og 5. við
10. Lagnir eru röralagnir ofan kerfislofts og í veggjum
11. Allur rafbúnaður skal vera af viðurkenndri gerð
12. Allar lagnir skulu vera samkvæmt reglugerð um raforkuvirkni og fyrirmælum rafmagnsveitu.

Nema annars
sé getið

Sýslumaður og Lögregla
Höfðabráut 6 Hvammstanga

Mkv: 1:50 Blað 1 af 1
Dags: apríl 2003


Ársæll Daníelsson 0108533549 löggjafarverktaki og hönnuður
Höfðabráut 15 530 Hvammstanga sí451-2466/853-1866/893-1866

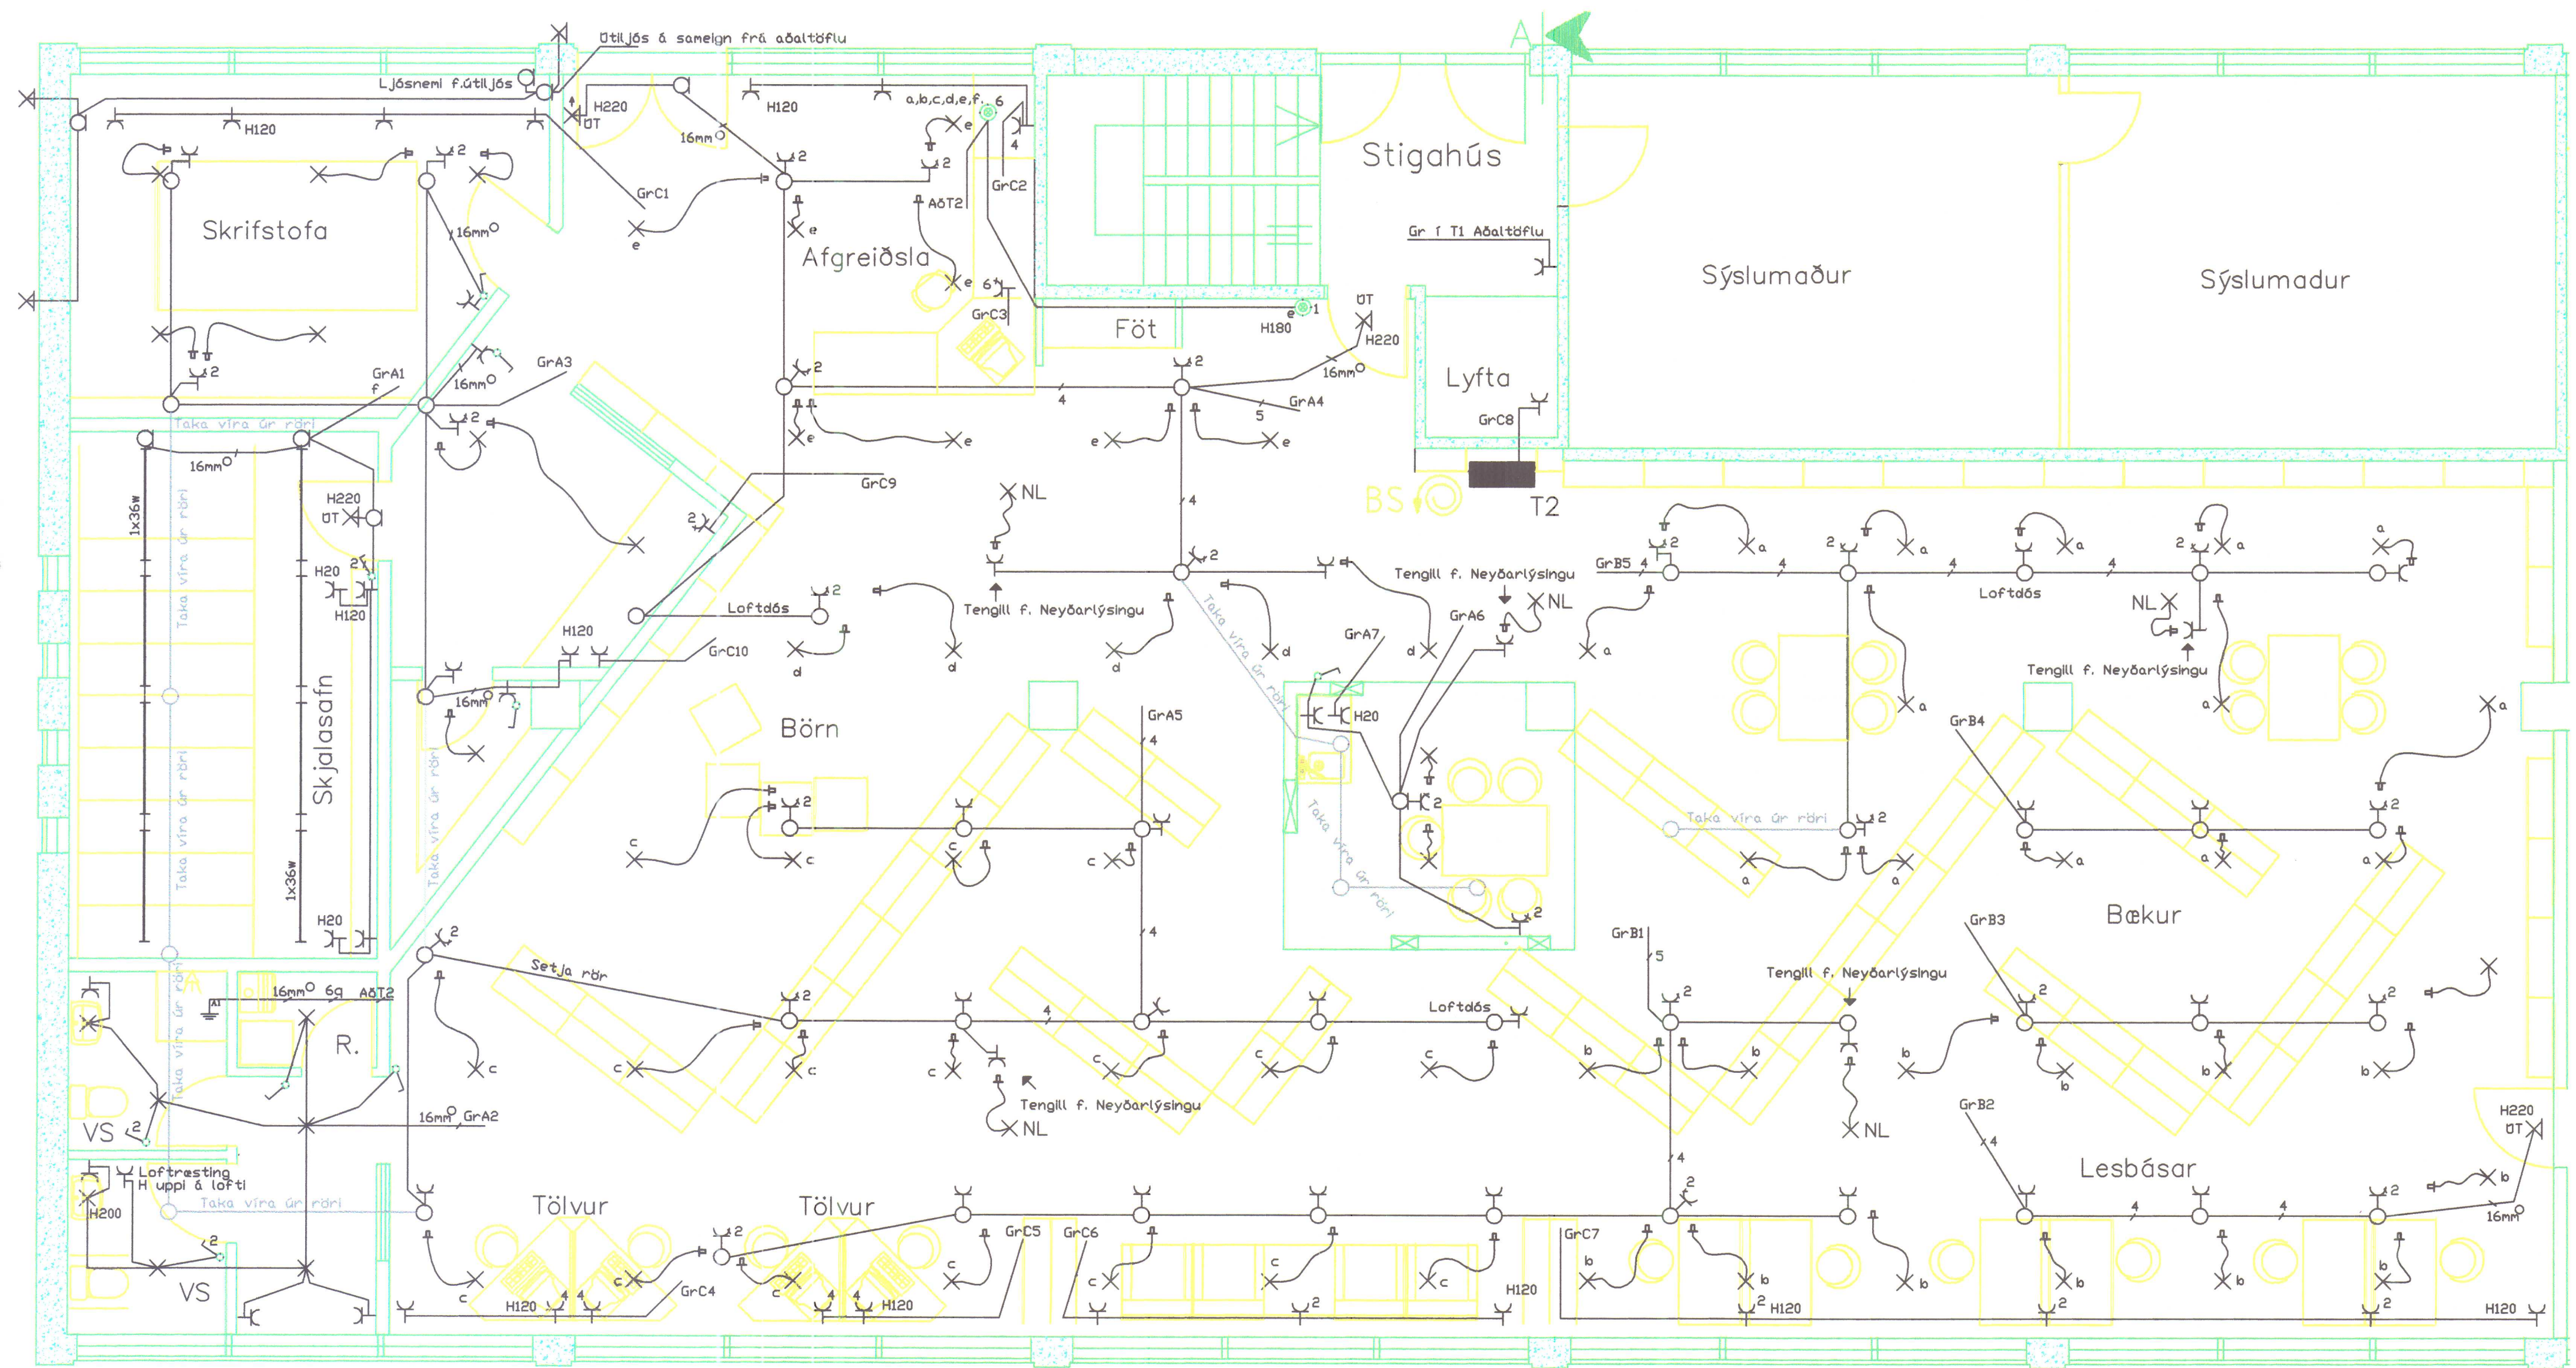

2. HÆÐ, GRUNNMYND MKV. 1:50




Bókasafn Höfðabraut 6 Hvammstanga	Grunnmynd Mkv: 1:50 Blað 1 af 4
Ársæll Daníelsson löggjafverktaki og hönnuður Höfðabraut 15 530 Hvammstanga sí:451-2466/853-1866/893-1866	Dags: ágúst 2002 Breytt: feb. 2003

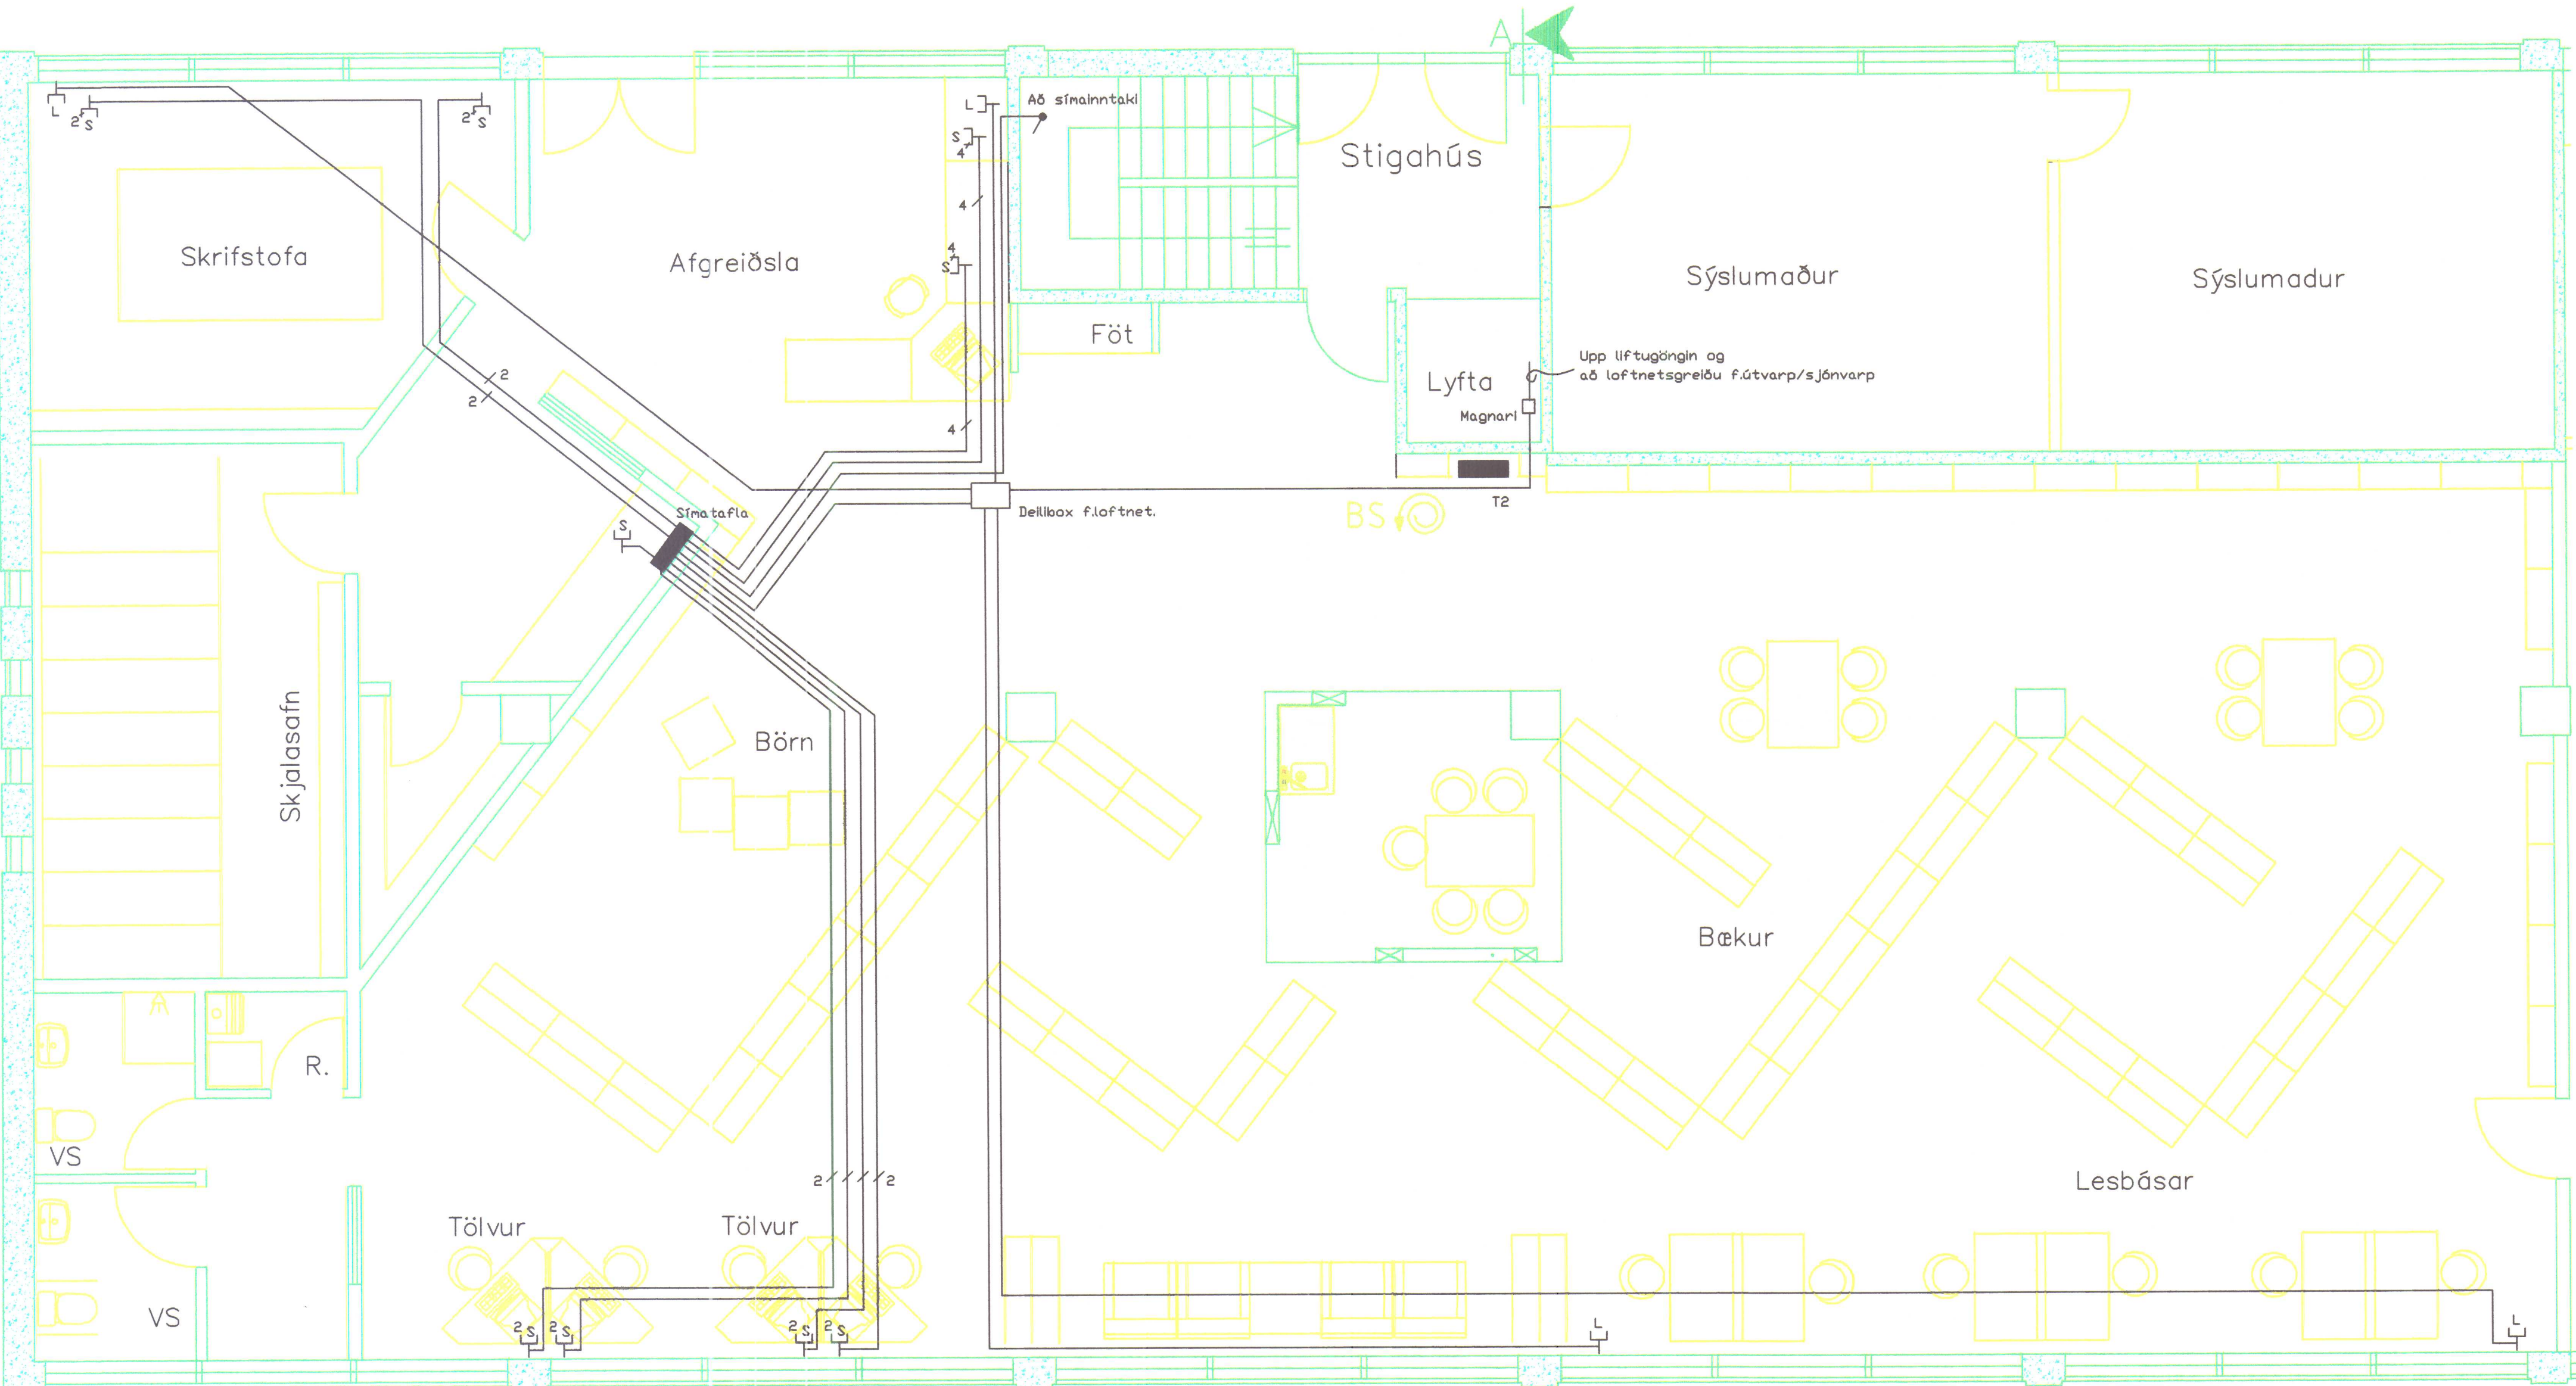

2. HÆÐ, GRUNNMYND MKV. 1:50
LOFTNET - SÍMA - TÖLVULAGNIR



Bókasafn Höfðabraut 6 Hvammstanga Síma-tölvulagnir		Mkv: 1:50 Blað 2 af 4
Ársæll Daníelsson löggjafverktaki og hönnuður Höfðabraut 15 530 Hvammstanga sí451-2466/853-1866/893-1866		Dags: ágúst 2002 Breytt: 16.02.2003

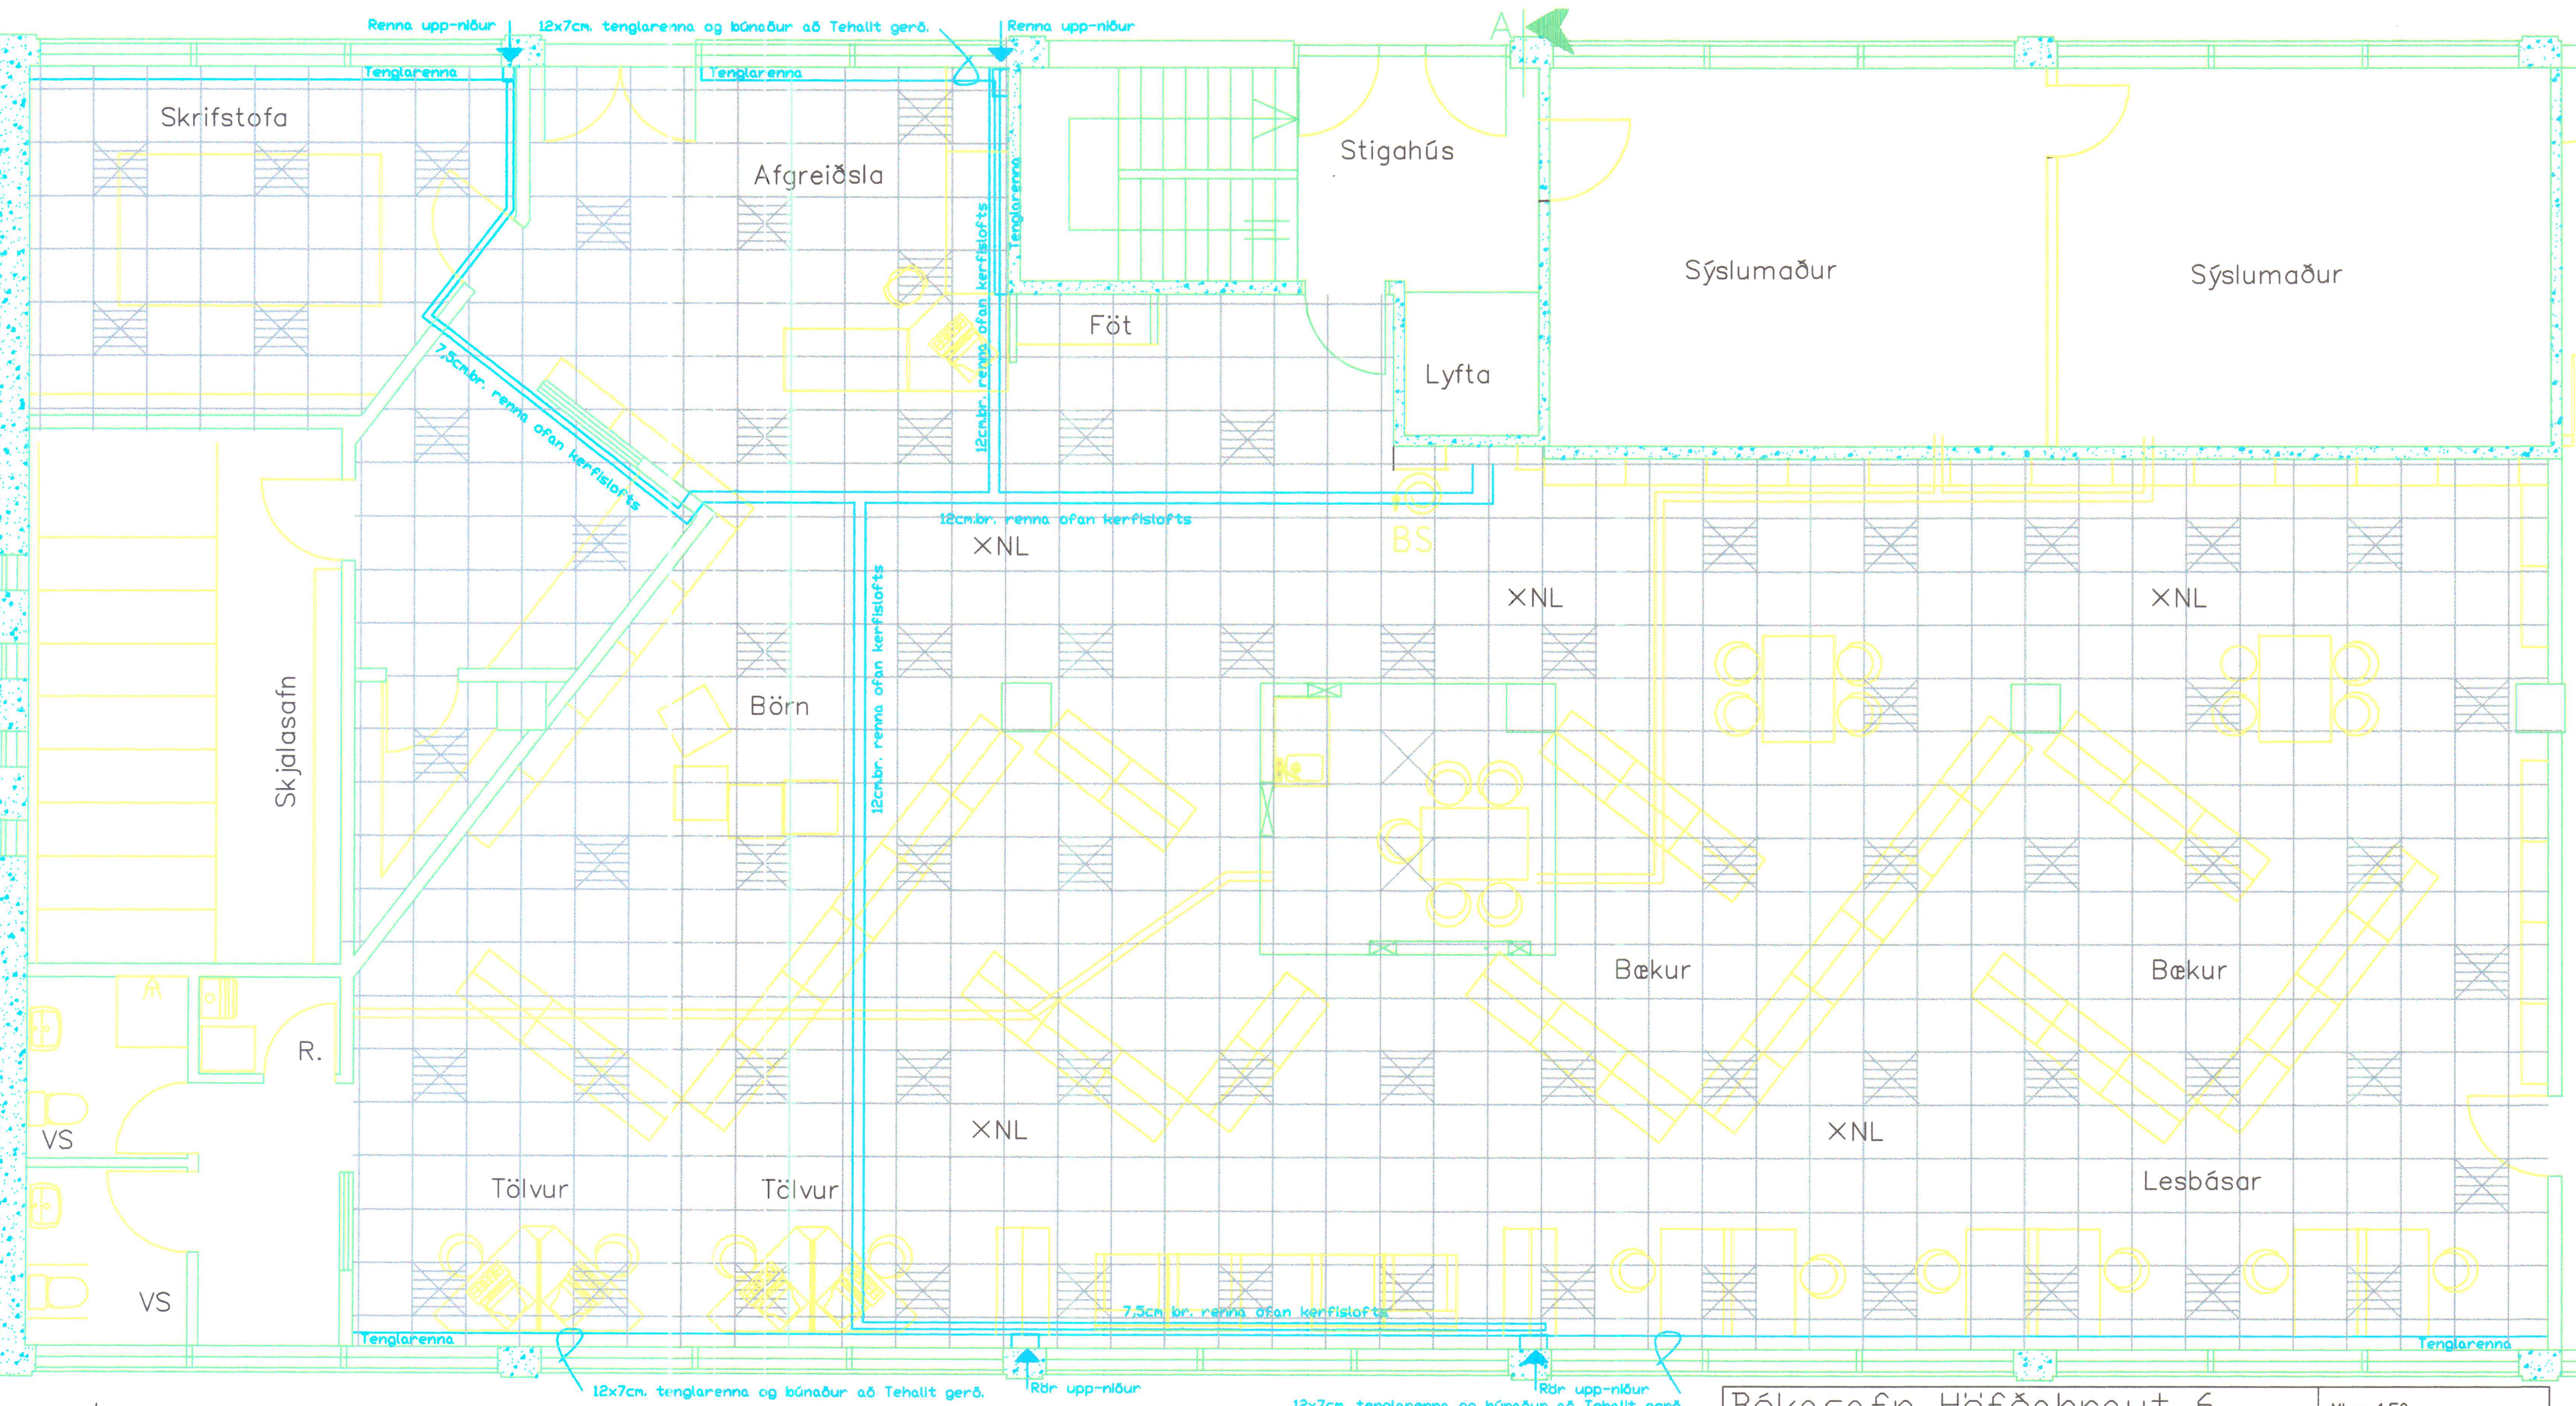


2. HÆÐ, GRUNNMYND MKV. 1:50


RENNUR OG LAMPAPLAN



Bókasafn Höfðabraut 6 Hvammstanga		Mkv: 1:50 Blað 3 af 4
Ársell Daníelsson lögg. rafverktaki og hönnuður Höfðabraut 15 530 Hvammstanga sí:451-2466/853-1866/893-1866		Dags: ágúst 2002 Breytt: 16.02.2003

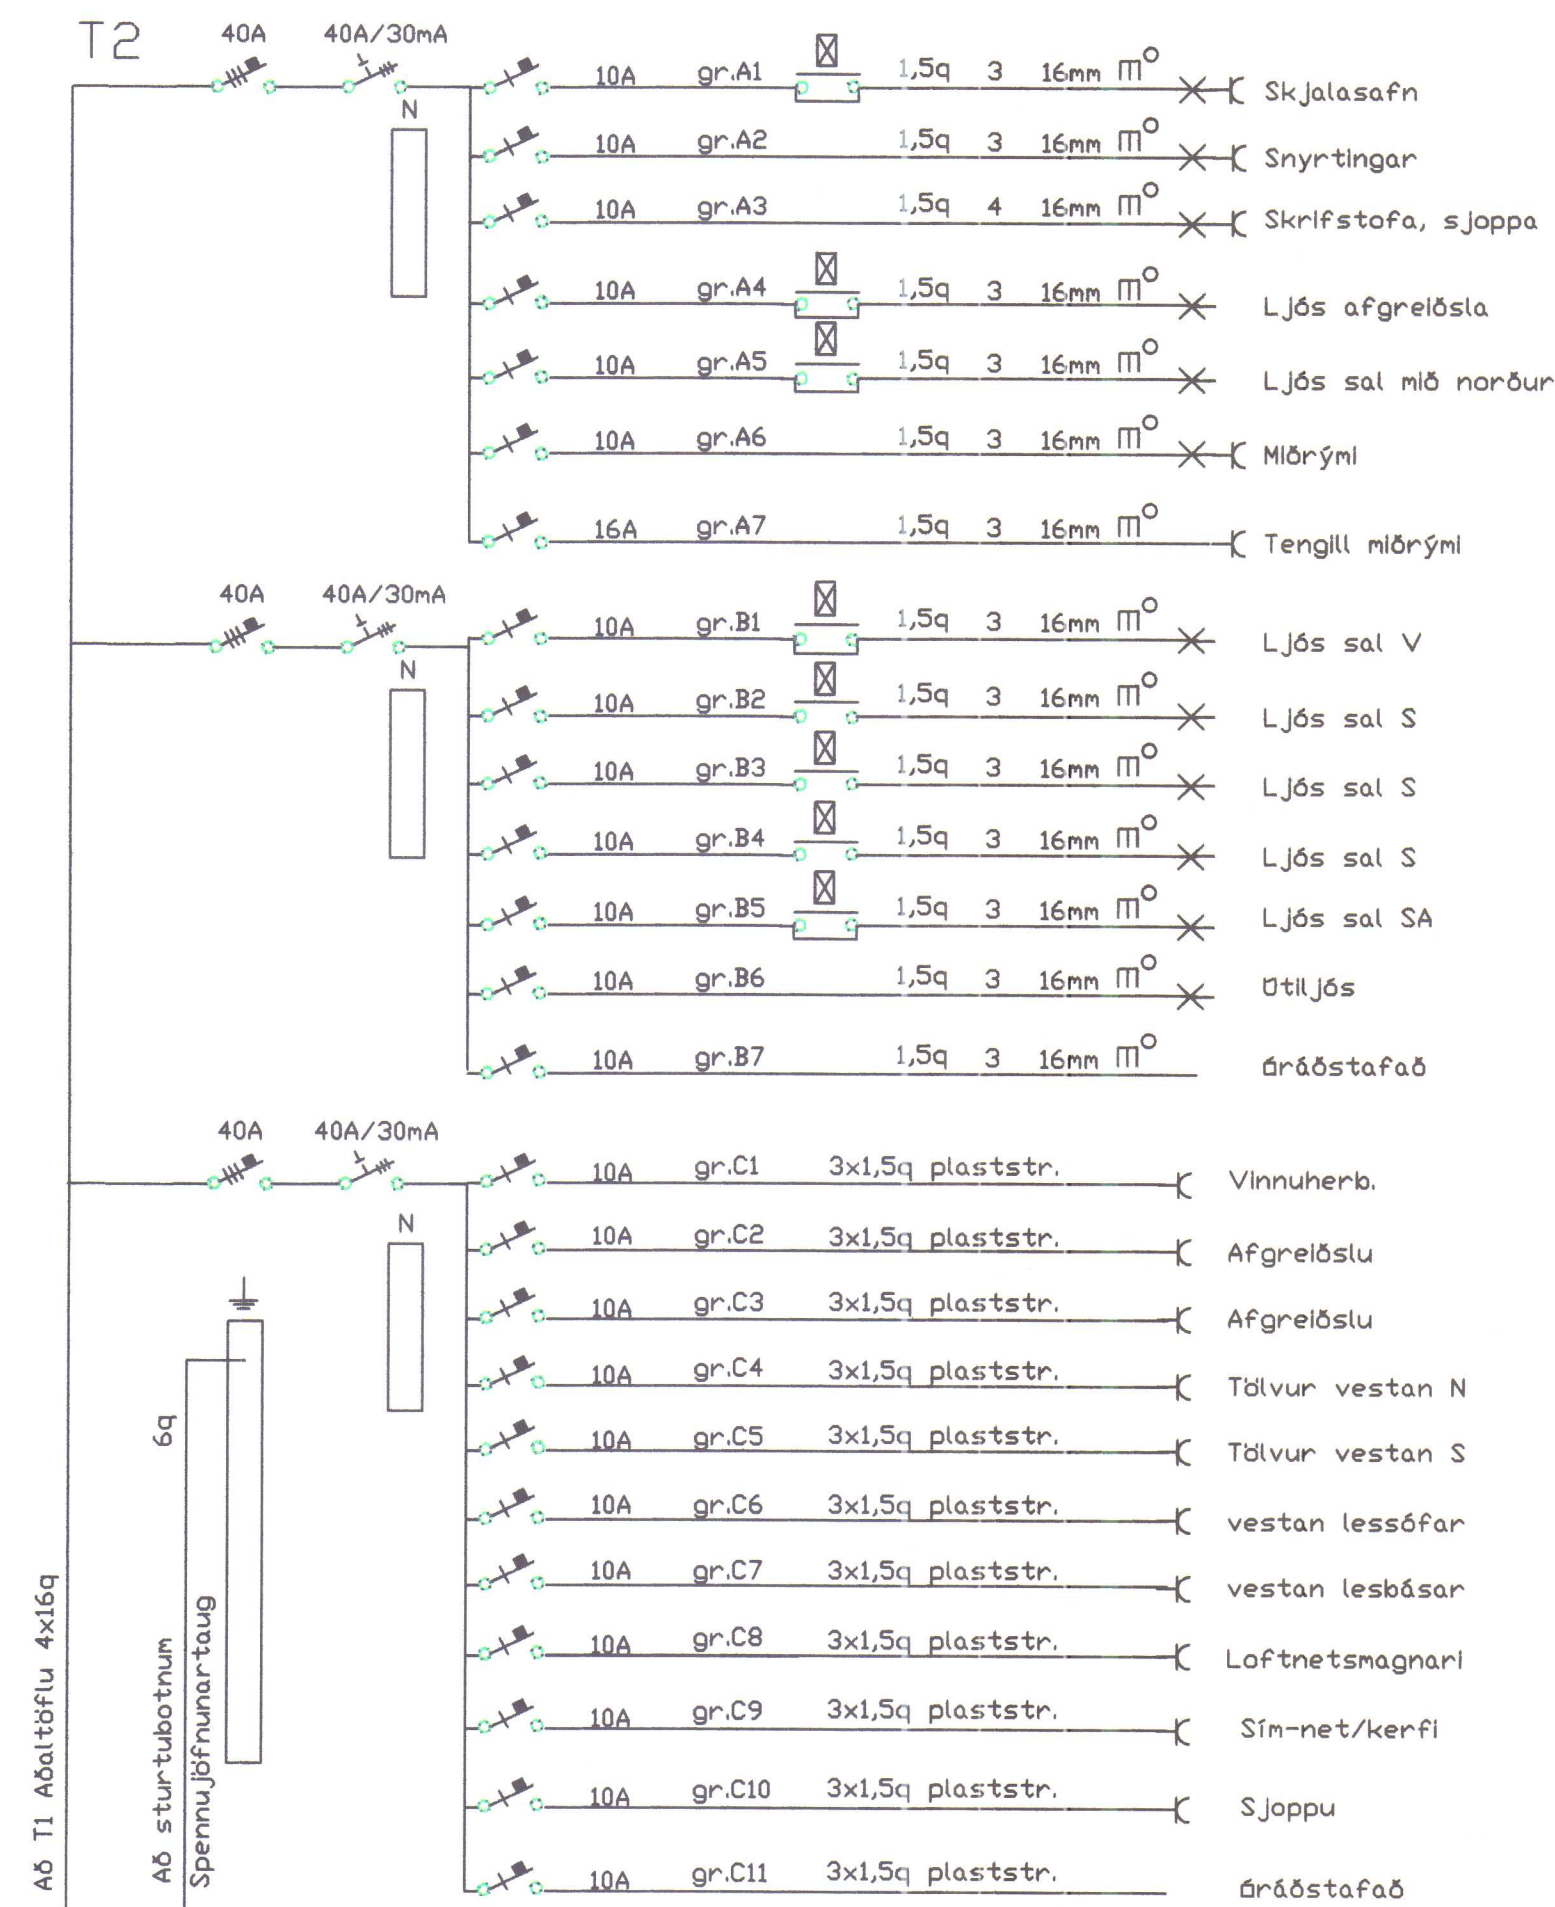


Einlínnumyndir

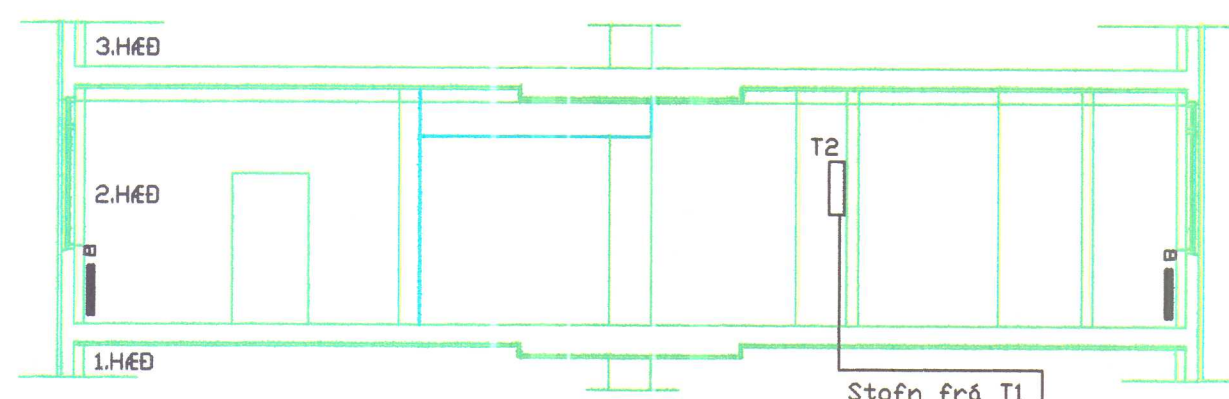

Skurður A - A Mkv:1:100

skýringar

- Hæð rofa og tengla sé 110 cm
- Pípur séu 16mm, ídr. 3x1,5q vír
- Málstraumur rofa og tengla sé 10A
- Tvípóla rofi er fyrir Gr.A1 og er rofi f fyrir alla greinina.
- Kapalnetstigar ofan kerfislofts br.7,5cm og 12cm 12x7cm tenglarennur og búnaður af Tehalit gerð H120
- Í kerfislofti eru 3x14w kerfisloftsflúrpípulampar laustengdir með kló, í miðrými 2 26w Downlight lampar í Skjalasafni verða 1x36w flúrpípulampar rykbéttir með hlíf
- Í miðrými eru 2 26w Downlight lampar
- L = Loftnet f. Sjónvarp,útv. S = Símatengill/tölvutengill Sjónvarps, síma og tölvulagnir leggjast í kapalnetstigana
- 6 Stýrihnappar fyrir lýsingu í sal er í afgreiðslu 1 við inngang
- Allur rafbúnaður skal vera af viðurkenndri gerð Allar lagnir skulu vera samkvæmt reglugerð um raforkuvirkni og fyrirmælum rafmagnsveitu.

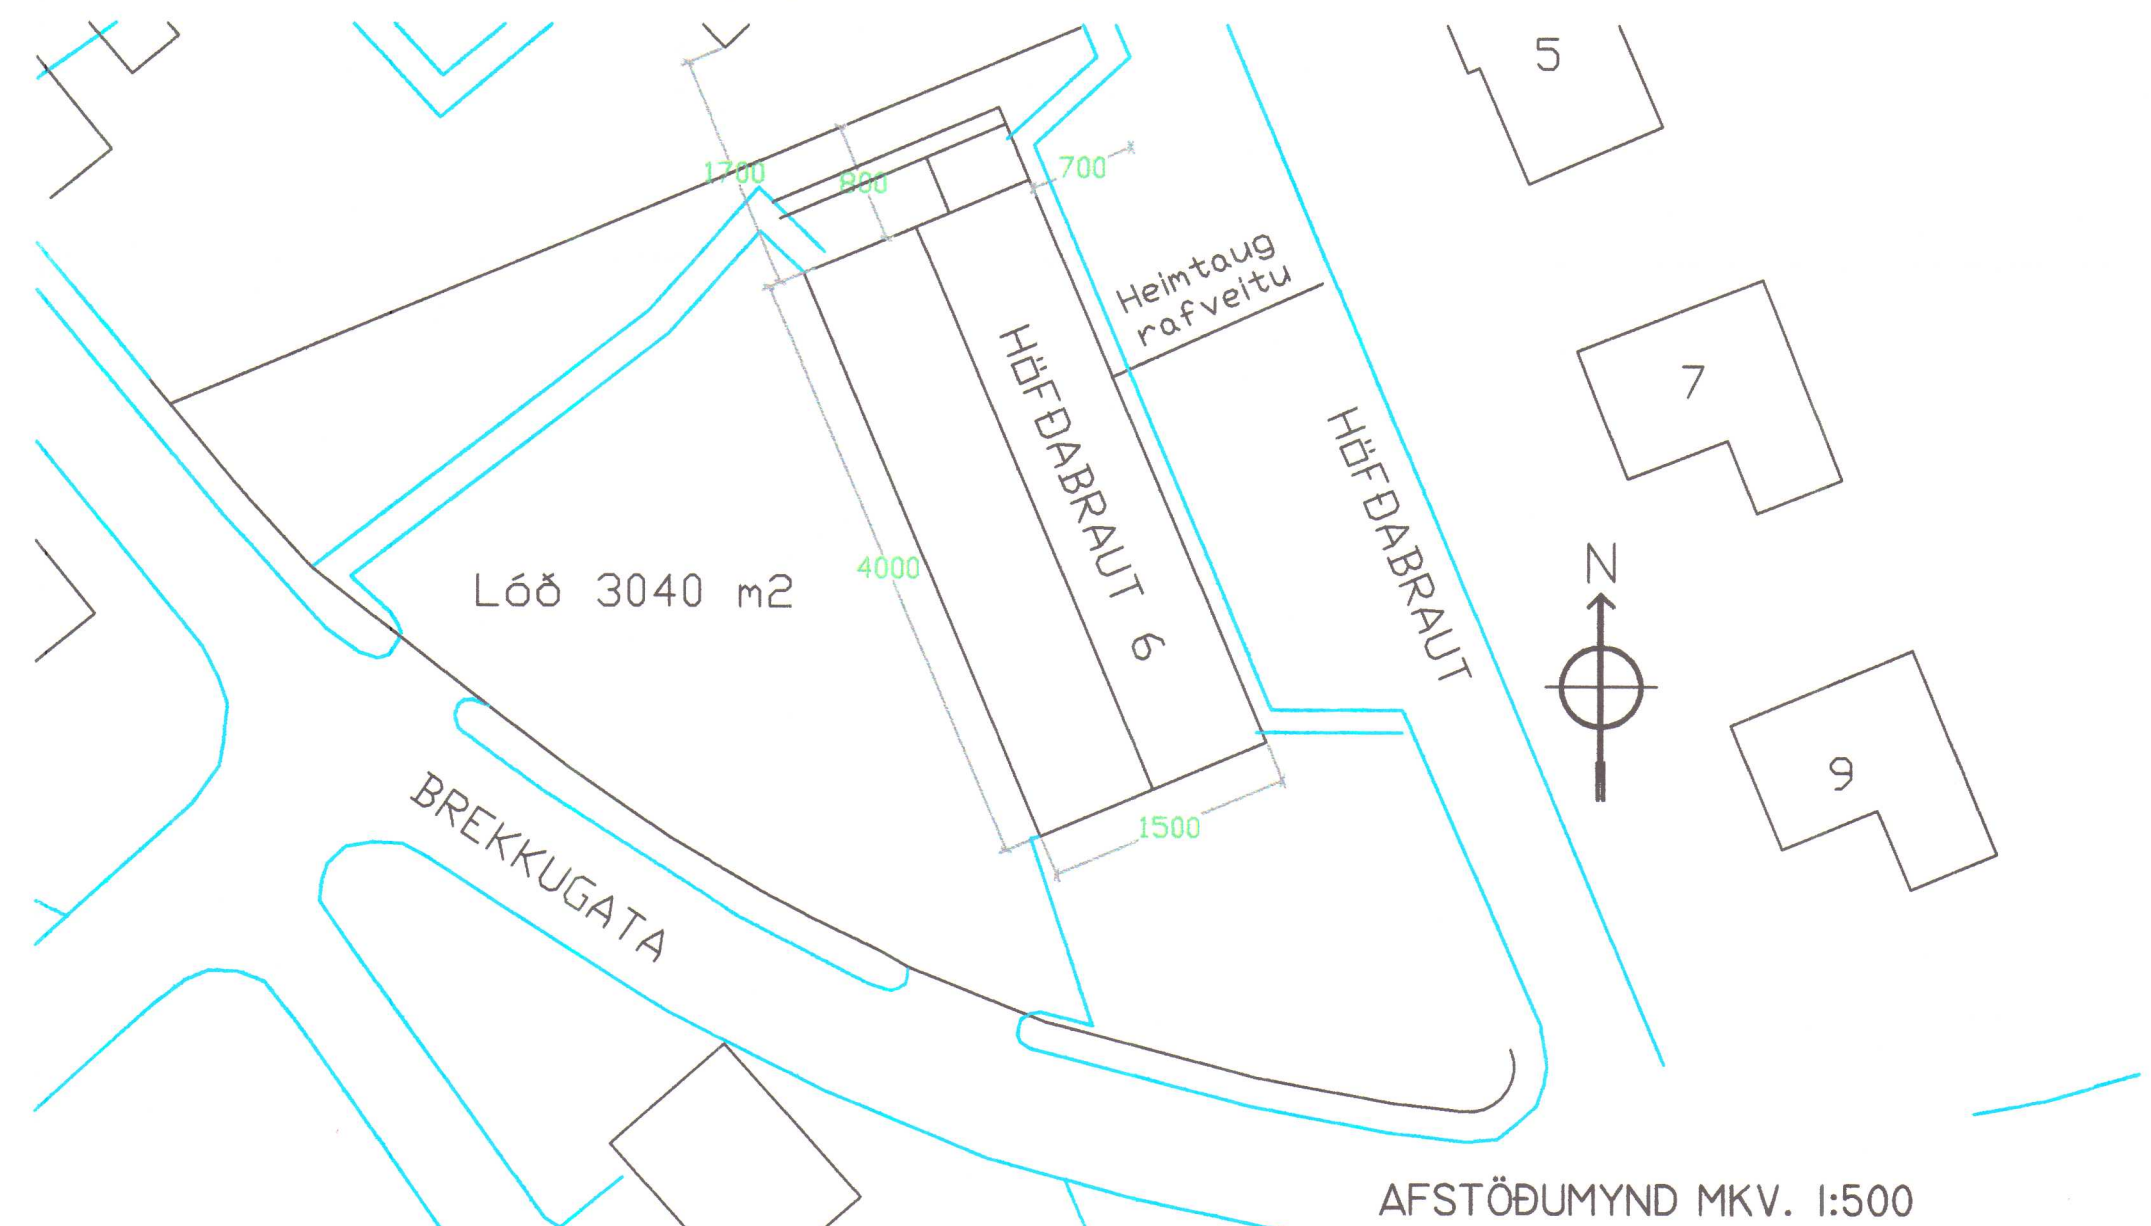

AFSTÖÐUMYND MKV. 1:500

Bókasafn Höfðabraut 6		Mkv: 1:100 1:500
Hvammstanga - einlínnumynd/afstaða		Blað 4 af 4
Ársell Danielsson löggjafverktaki og hönnuður		Dags: ágúst 2002
Höfðabraut 15 530 Hvammstanga sí451-2466/853-1866/893-1866		Breytt: 25.01.2003