
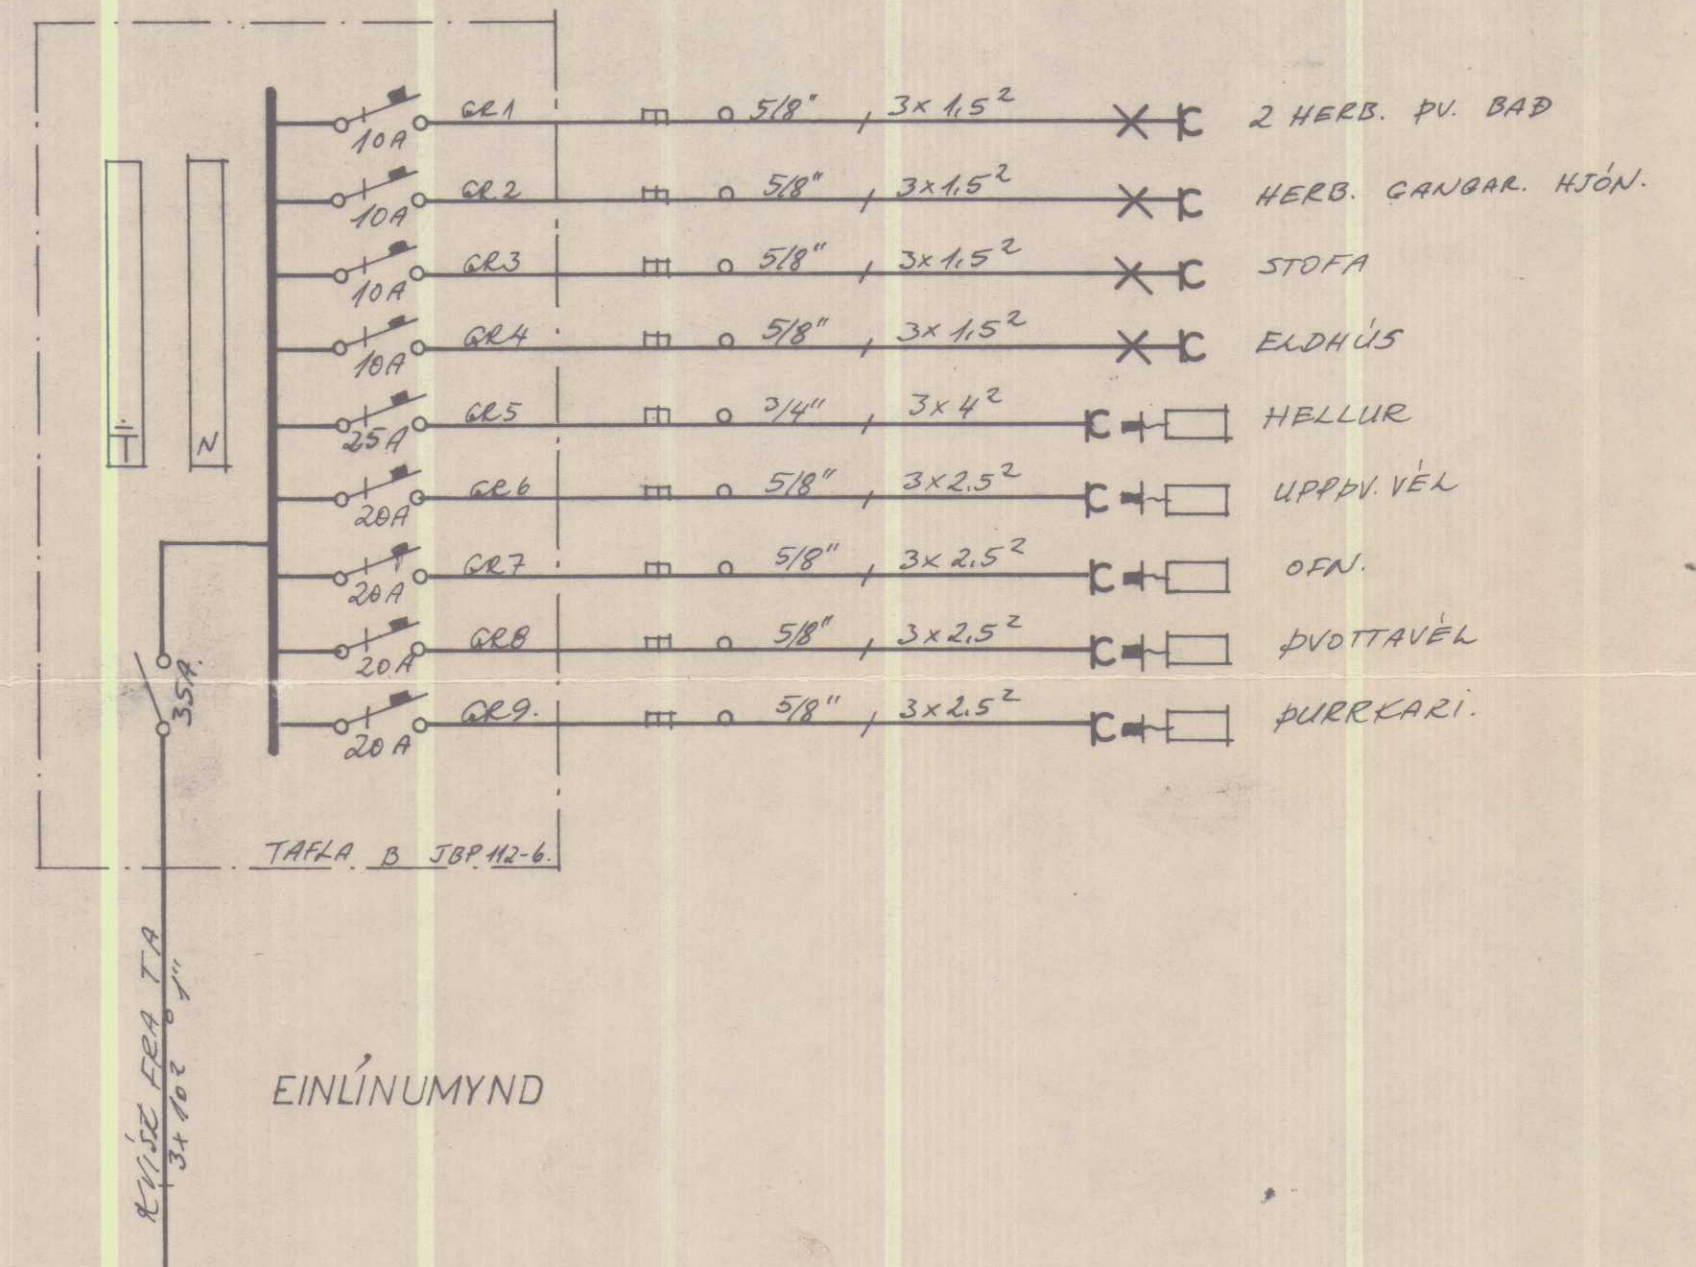


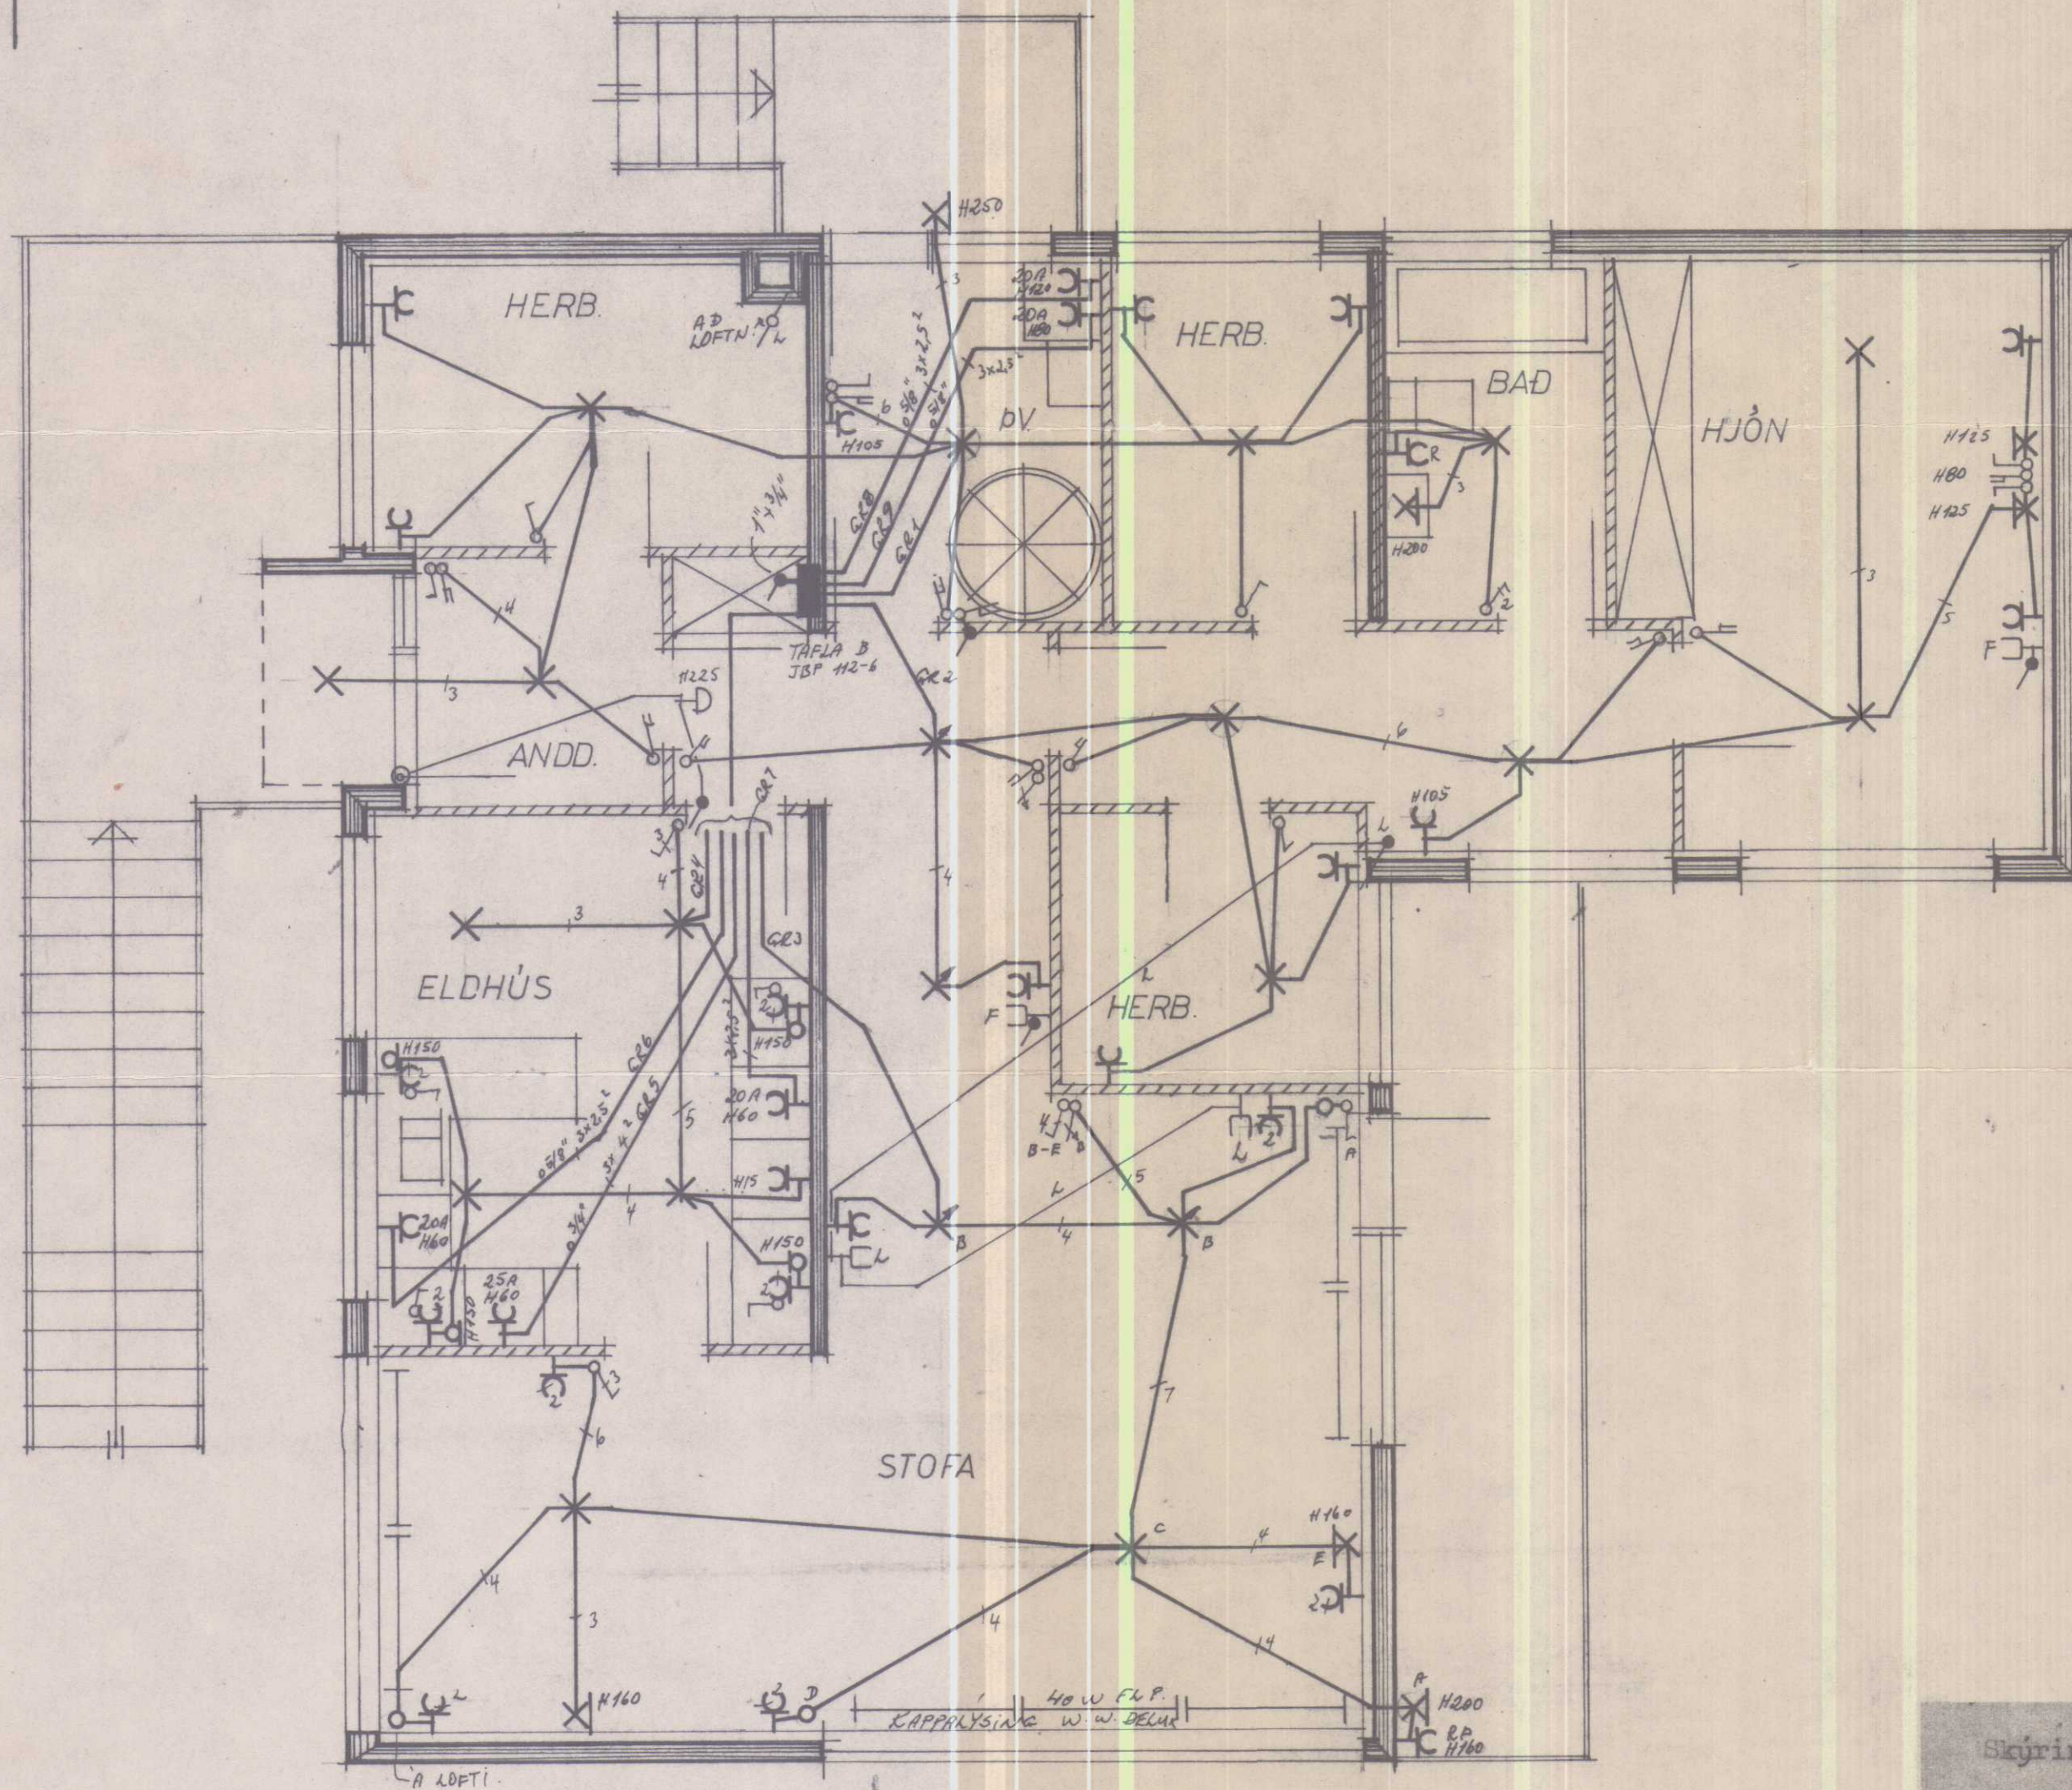

Drömmur 12/2 '75
Helgi S. Ólafsson

№1052

Skýringar:

Gefin þaðarmál skulu vera frá fullfrágengnu gólfi að miðri dós
Hæð rofa skal vera 105 sm.
Hæð tengla við rofa sé í sömu hæð og rofinn.
Hæð tengla í eldhúsum, þvottahúsum, geymslum og bilgeymslu
sé 105 sm. aðrir tenglar 20 sm. frá gólfi.
Hæð veggljósa 160 sm.

Pípur séu 5/8" og vír 3 x 1,5²
Málstraumur rofa og tengla sé 10 amper
NEMA ANNARS SÉ GETIÐ Á UPPDRÁTTUM

Allar lagnir skulu vera samkvæmt reglum rafmagnseftirlits
ríkisins.

Í baðherbergjum skal tengja saman með 10 mm² eirvír baðkar
vatnslagnir, yfirfallspípur, niðurföll o.fl. sakv.
reglugerð paragr. 338.

Nota skal mál á teikningum húsnæðismálastofnunar ríkisins
þegar mælt er fyrir löttum veggjum

HÚSNÆÐISMÁLASTOFNUN RÍKISINS

RAFLÖGN



EFRI HÆÐ
GRUNNMYND M 1:50
EINLÍNUMYNDTB.
SKÝRINGAR

VERK HR.
91A
BREYTT


BLAÐ 1 AF 2
SEPT 1974

Ljóstækni m.b. gæðum ríkisins

HÖFÐABRAUT 9. HVAMMSTANGA N^o-1052

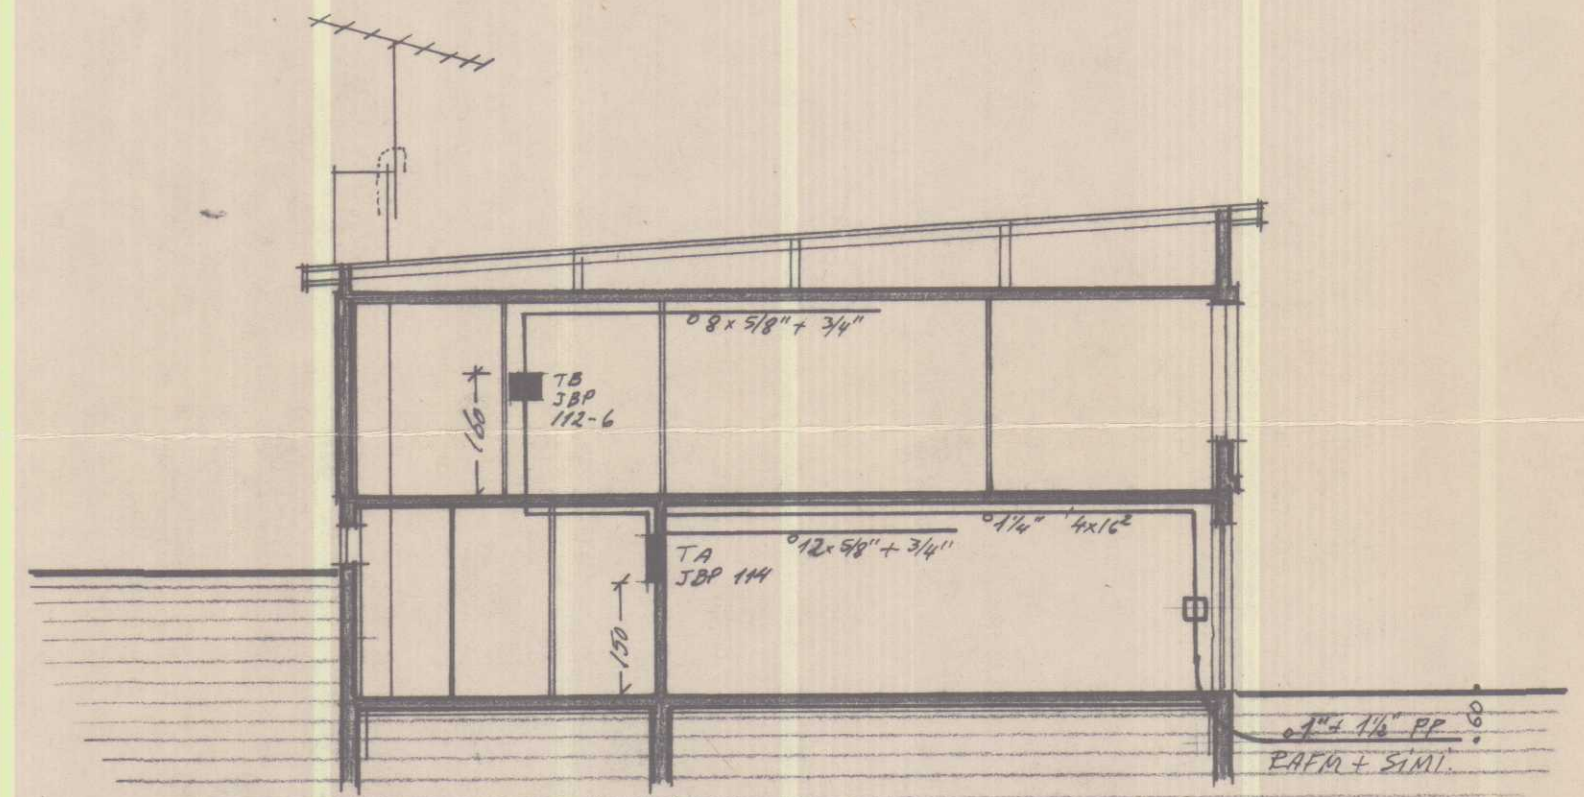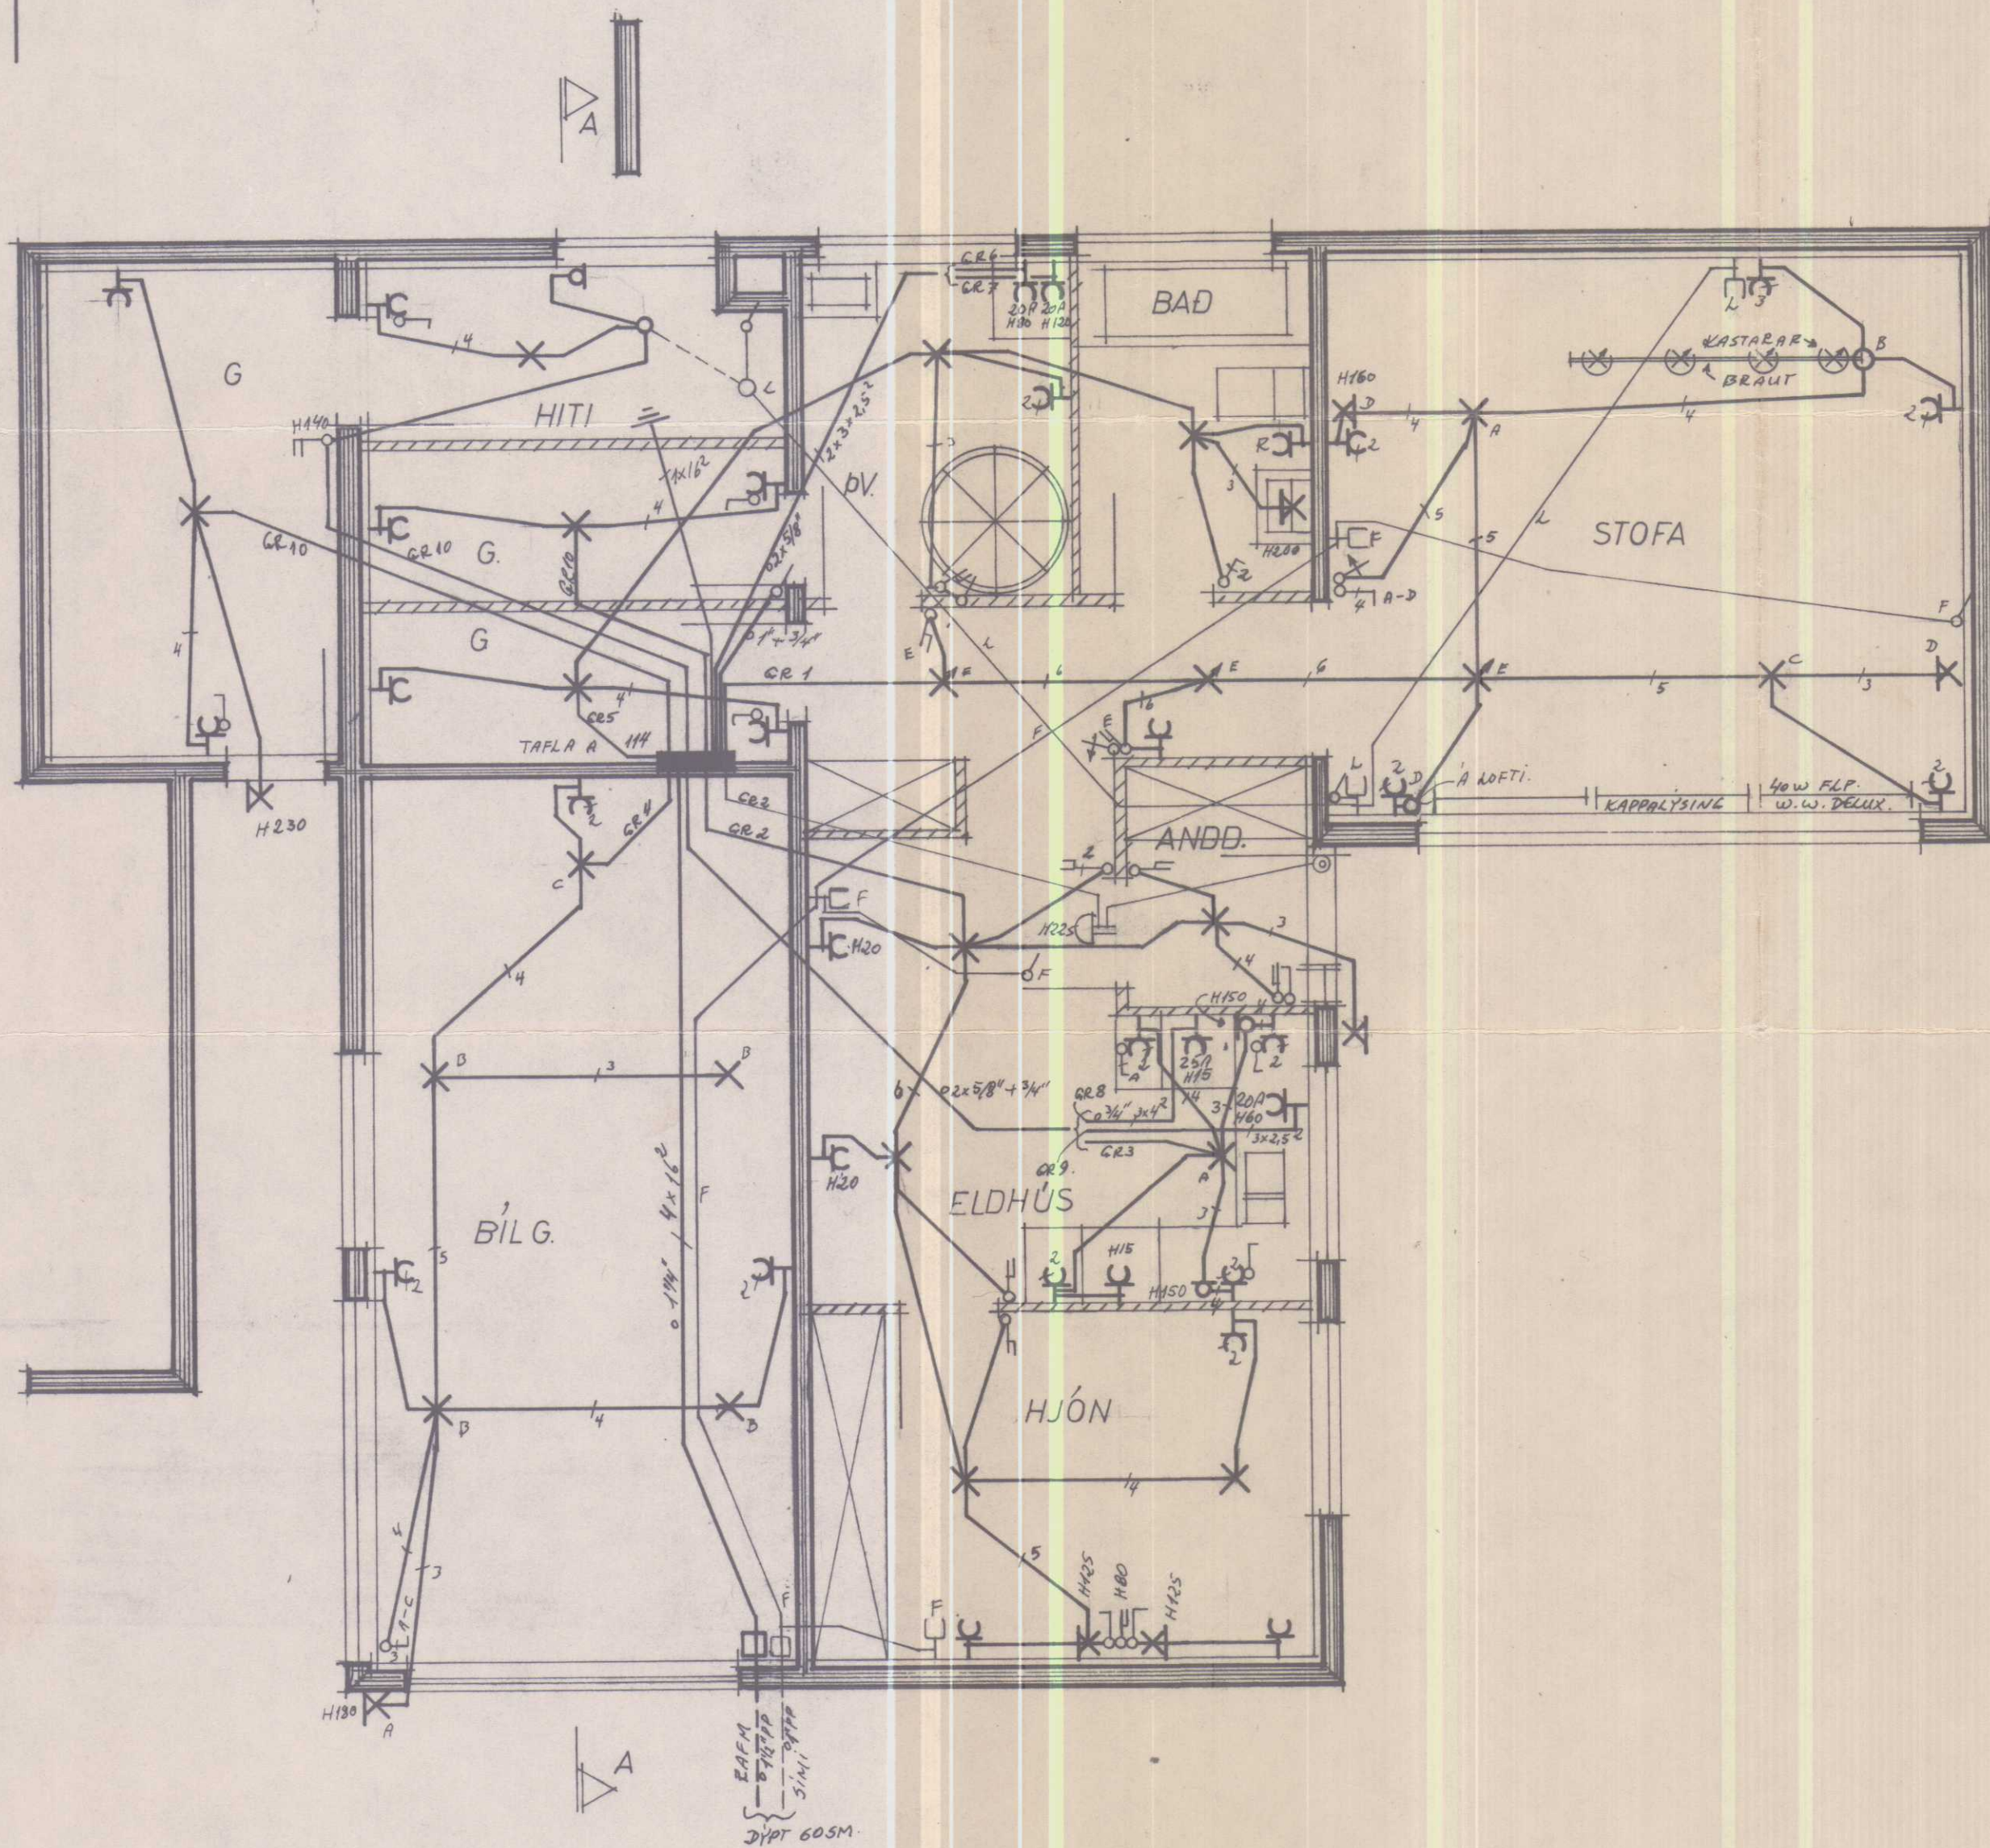

SNEIDING A-A M 1:100

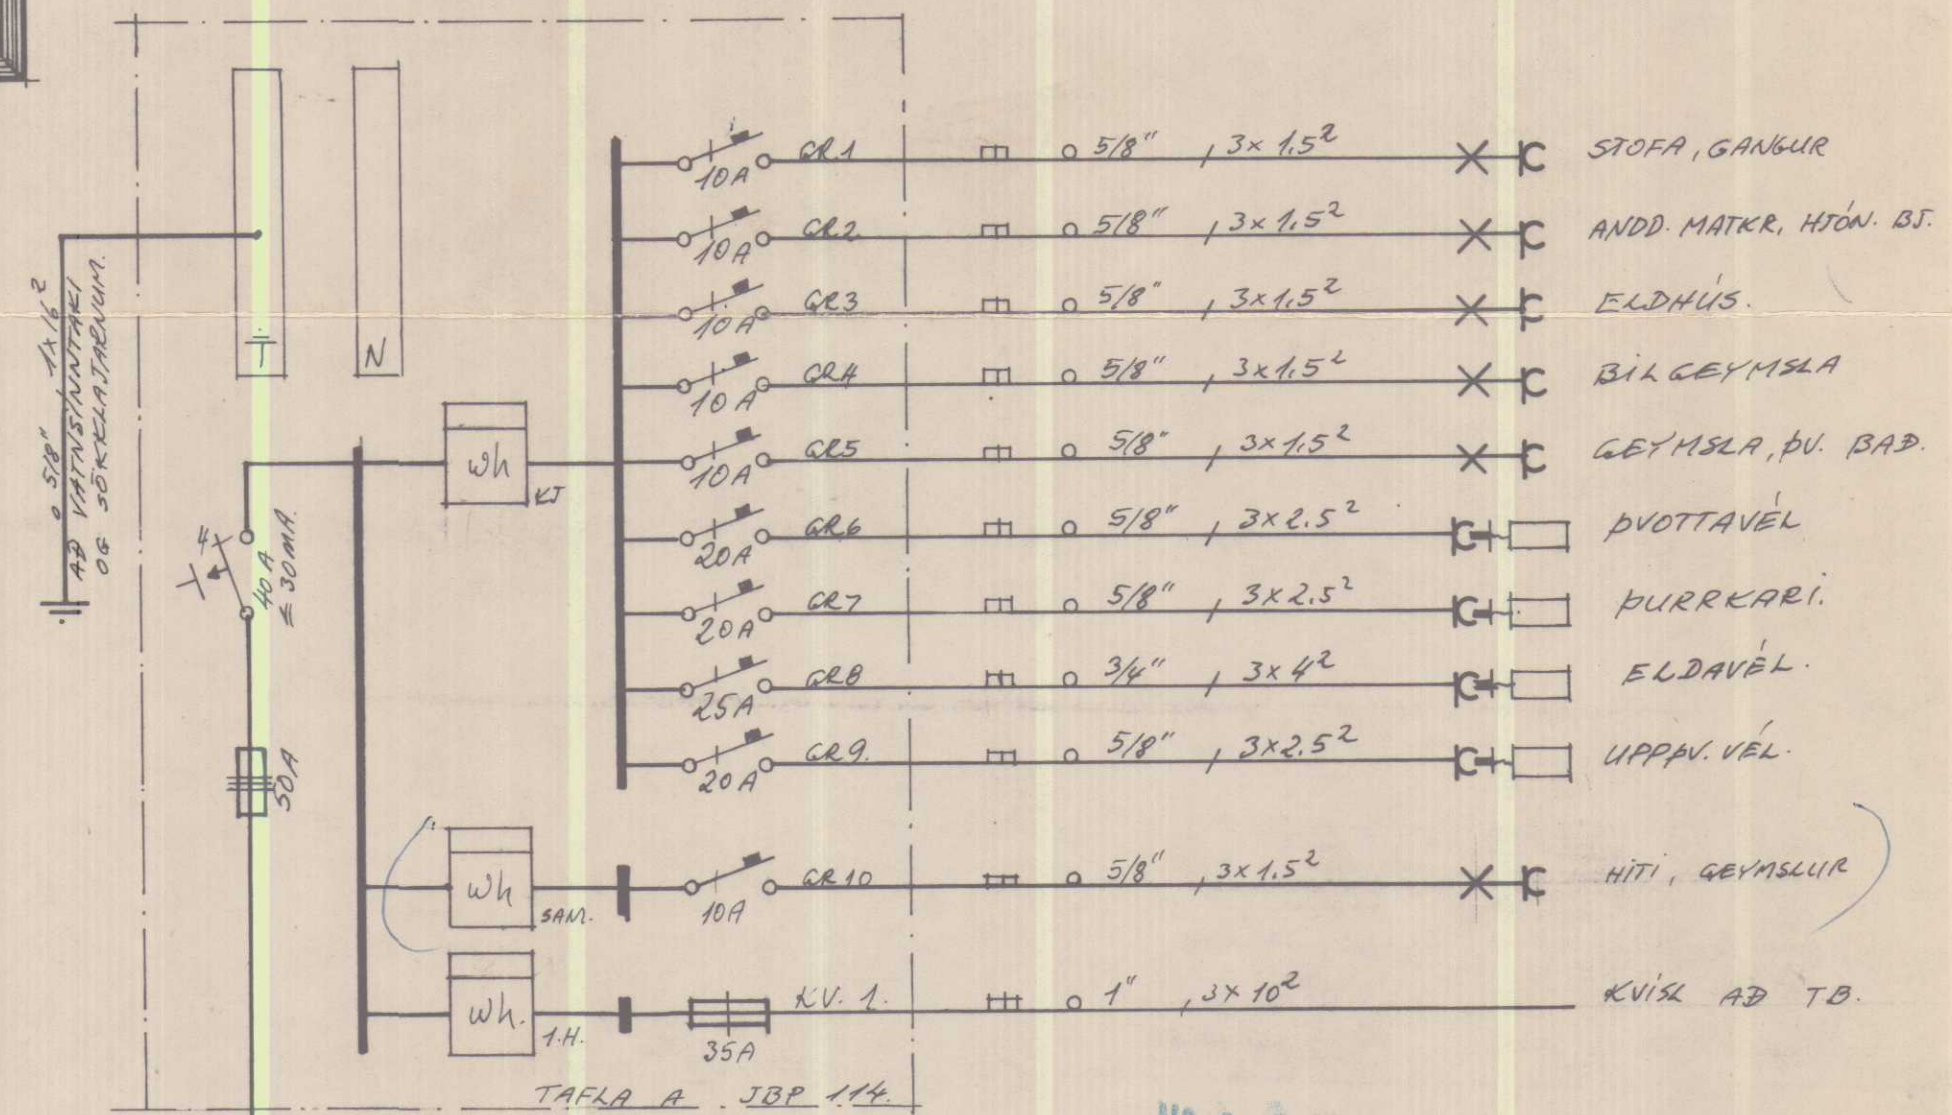

№ 1 052

Thamnst. 12/2 '75
Helzi S Dlp

HÚSNÆÐISMÁLASTOFNUN RÍKISINS

RAFLÖGN

NEÐRI HÆÐ
GRUNNMYND M 1:50
SNEIÐING M 1:100
EINLINUMYND

VERK HR.
91 A
BREYTT

BLAD 2 AF 2

SEPT 1974

Ljóstækni *Meiguroddsson FTFL*