

HÖFÐABRAUT..... H V A M M S T A N G A .

Hilmar Hiartanson
Höf. Fabrikant 9

SKÝR INGAR:

BREIDD UNDIRSTAÐA SÉ 25 CM EF Í GRUNNI ER KLÖPP EÐA MÓHELLA.

SÉ UM ANNAN JARÐVEG AÐ RÆÐA Í GRUNNI, SKAL HAFT SAMRÁÐ VIÐ

TEIKNISTOFU HMSR.

DÝPT' Á UNDIRSTÖÐUM SÉ MINNST 1.2 M NIÐUR FYRIR JARÐVEGSYFIRBÖÐ

NEMA EF KLÖPP ER OFAR Í GRUNNI.

ÞÓ SKULU UNDIRSTÖÐUVEGGIR EIGI VERA GRYNNRI EN 30 CM NIÐUR FYRIR

EFRI BRÚN Á BOTNPLÖTU.

BLÖNDUN STEYPU:

Í UNDIRSTÖÐUM OG BOTNPLÖTU SÉ SEMENTSMAGN Í STEYPU 250 KG/M³

STEYPU (B200).

NOTA SKAL LOFTBLENDI OG VÍBRERA STEYPUNA.

SIGMÁL STEYPU SÉ 6-8 CM.


LÁRÉTT JÁRN SÉU HEIL EÐA VÍXILLÖGÐ UM 60 CM.

NOTA SKAL KAMBSTÁL K 40 MED $R_{\perp}=2000 \text{ KG/CM}^2$.

Í STEYPUSKIL KOMI K 8 % 30 L=120 CM.

ÖNNUR JÁRN SJÁ TEIKNINGU.

A-A.

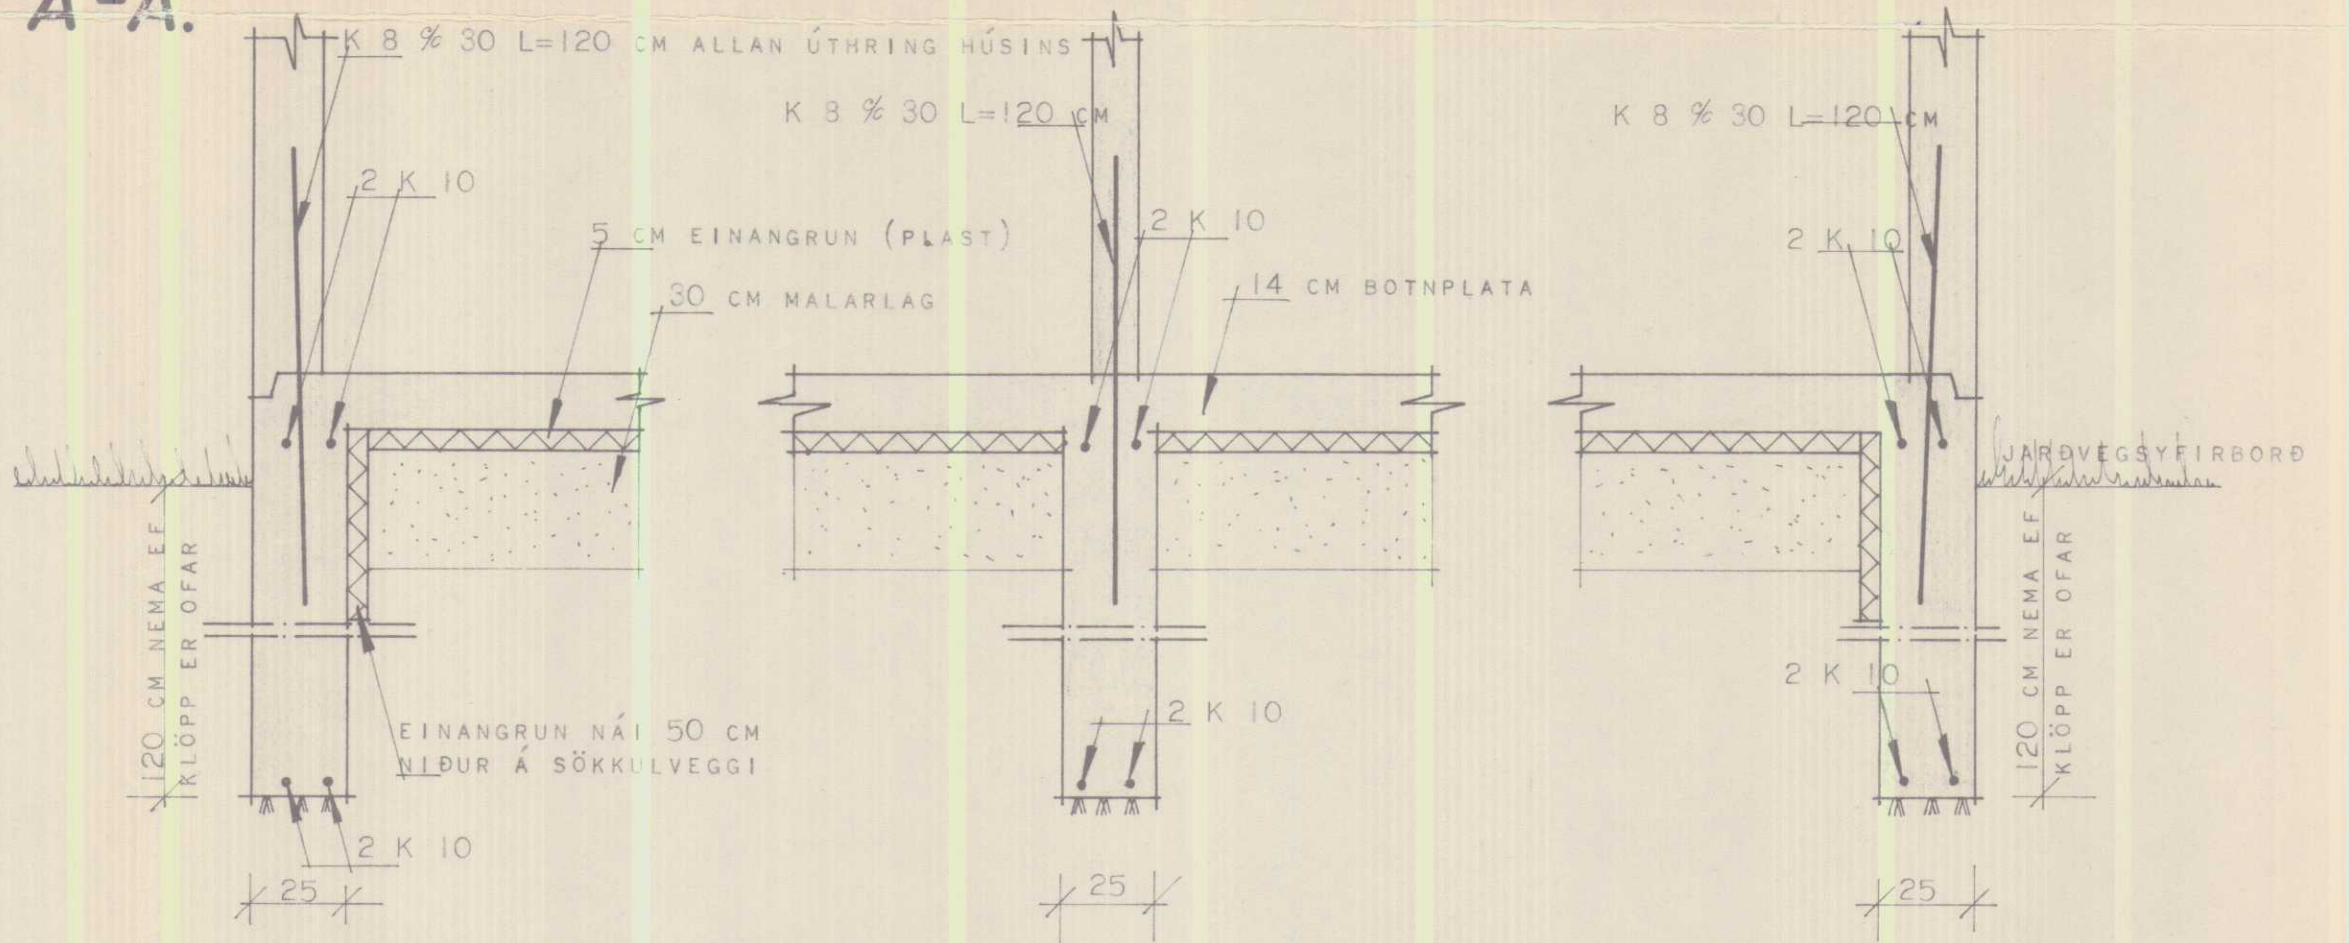

HÚSNÆÐISMÁLASTOFNUN RÍKISINS.

SÉRTEIKNING:

VERK NR.:

91-A.

MAÍ 1973.

MKV.: 1:50, 1:20.

1.

MKV.: 1:50, 1:20.