
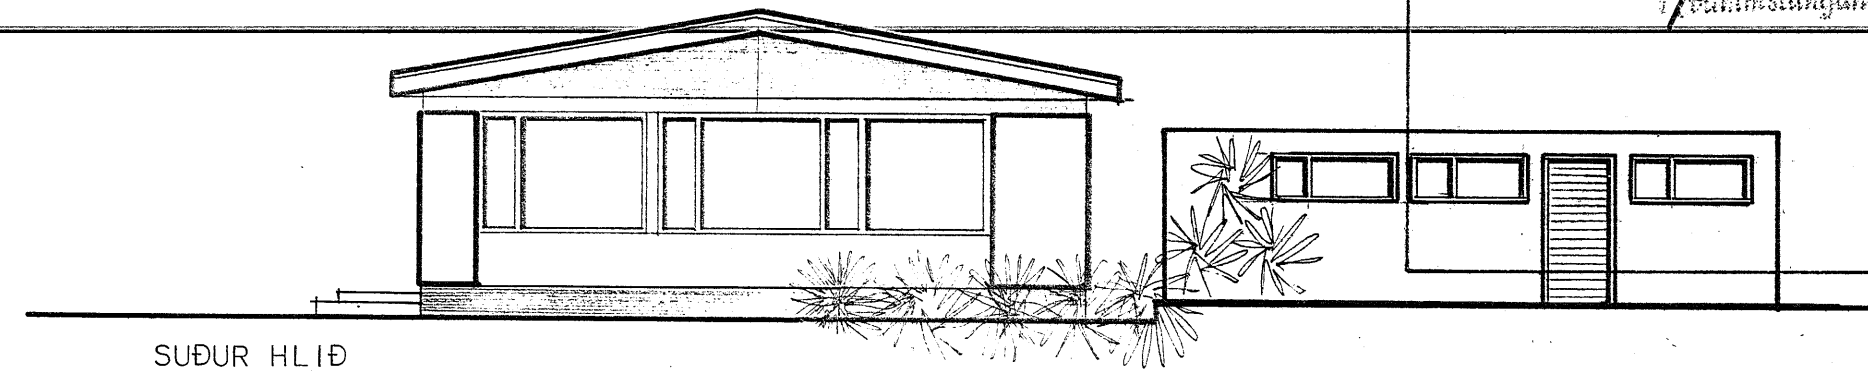







HÖFDABRAUT 11

HVAMSTANGA

Samtíðis í byggingaræðslu
Hvamstanga 26/6. 1974.
Antoni Skulr
Hvamstangaræðsla

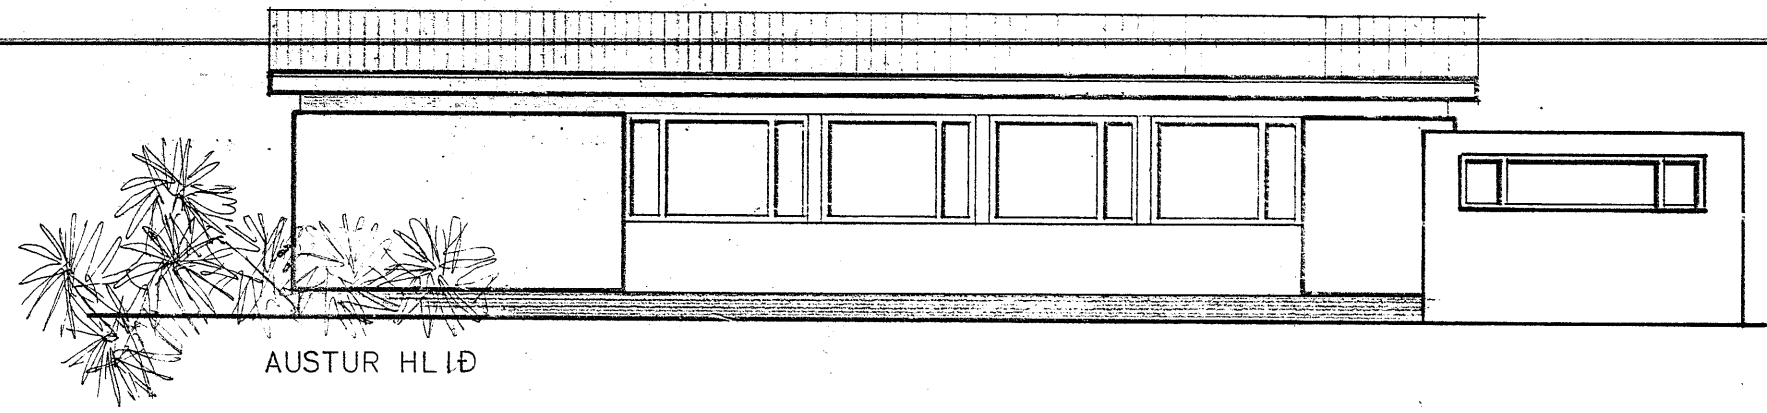

ÍBÚÐARHÚS BRÚTTÓ 133,7 m²
ÍBÚÐARHÚS NETTÓ 119,7 m²
BÍLGEYMSLA BRÚTTÓ 33,6 m²

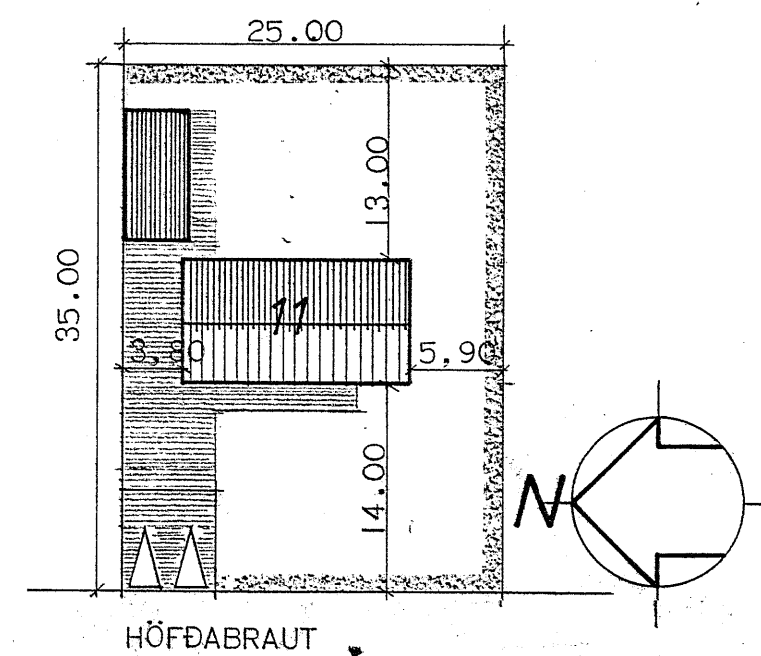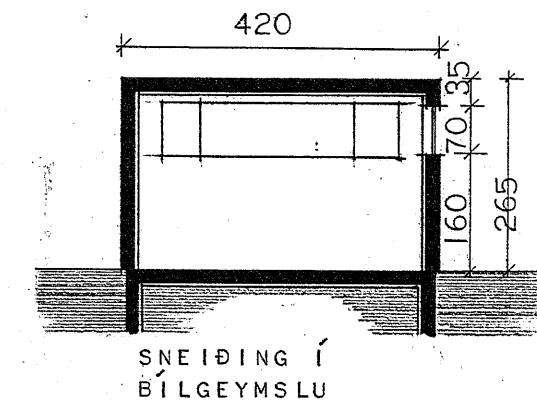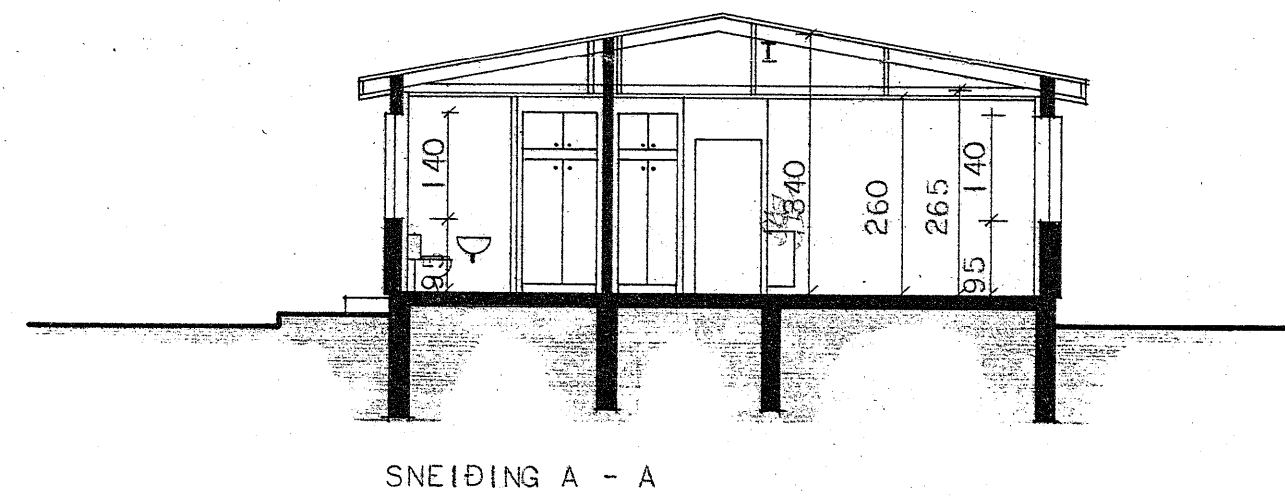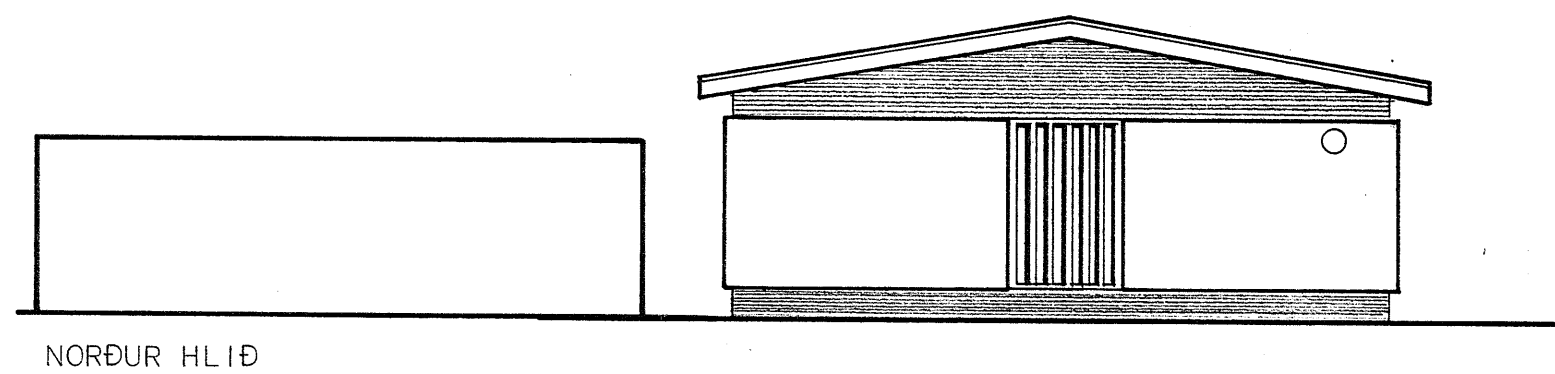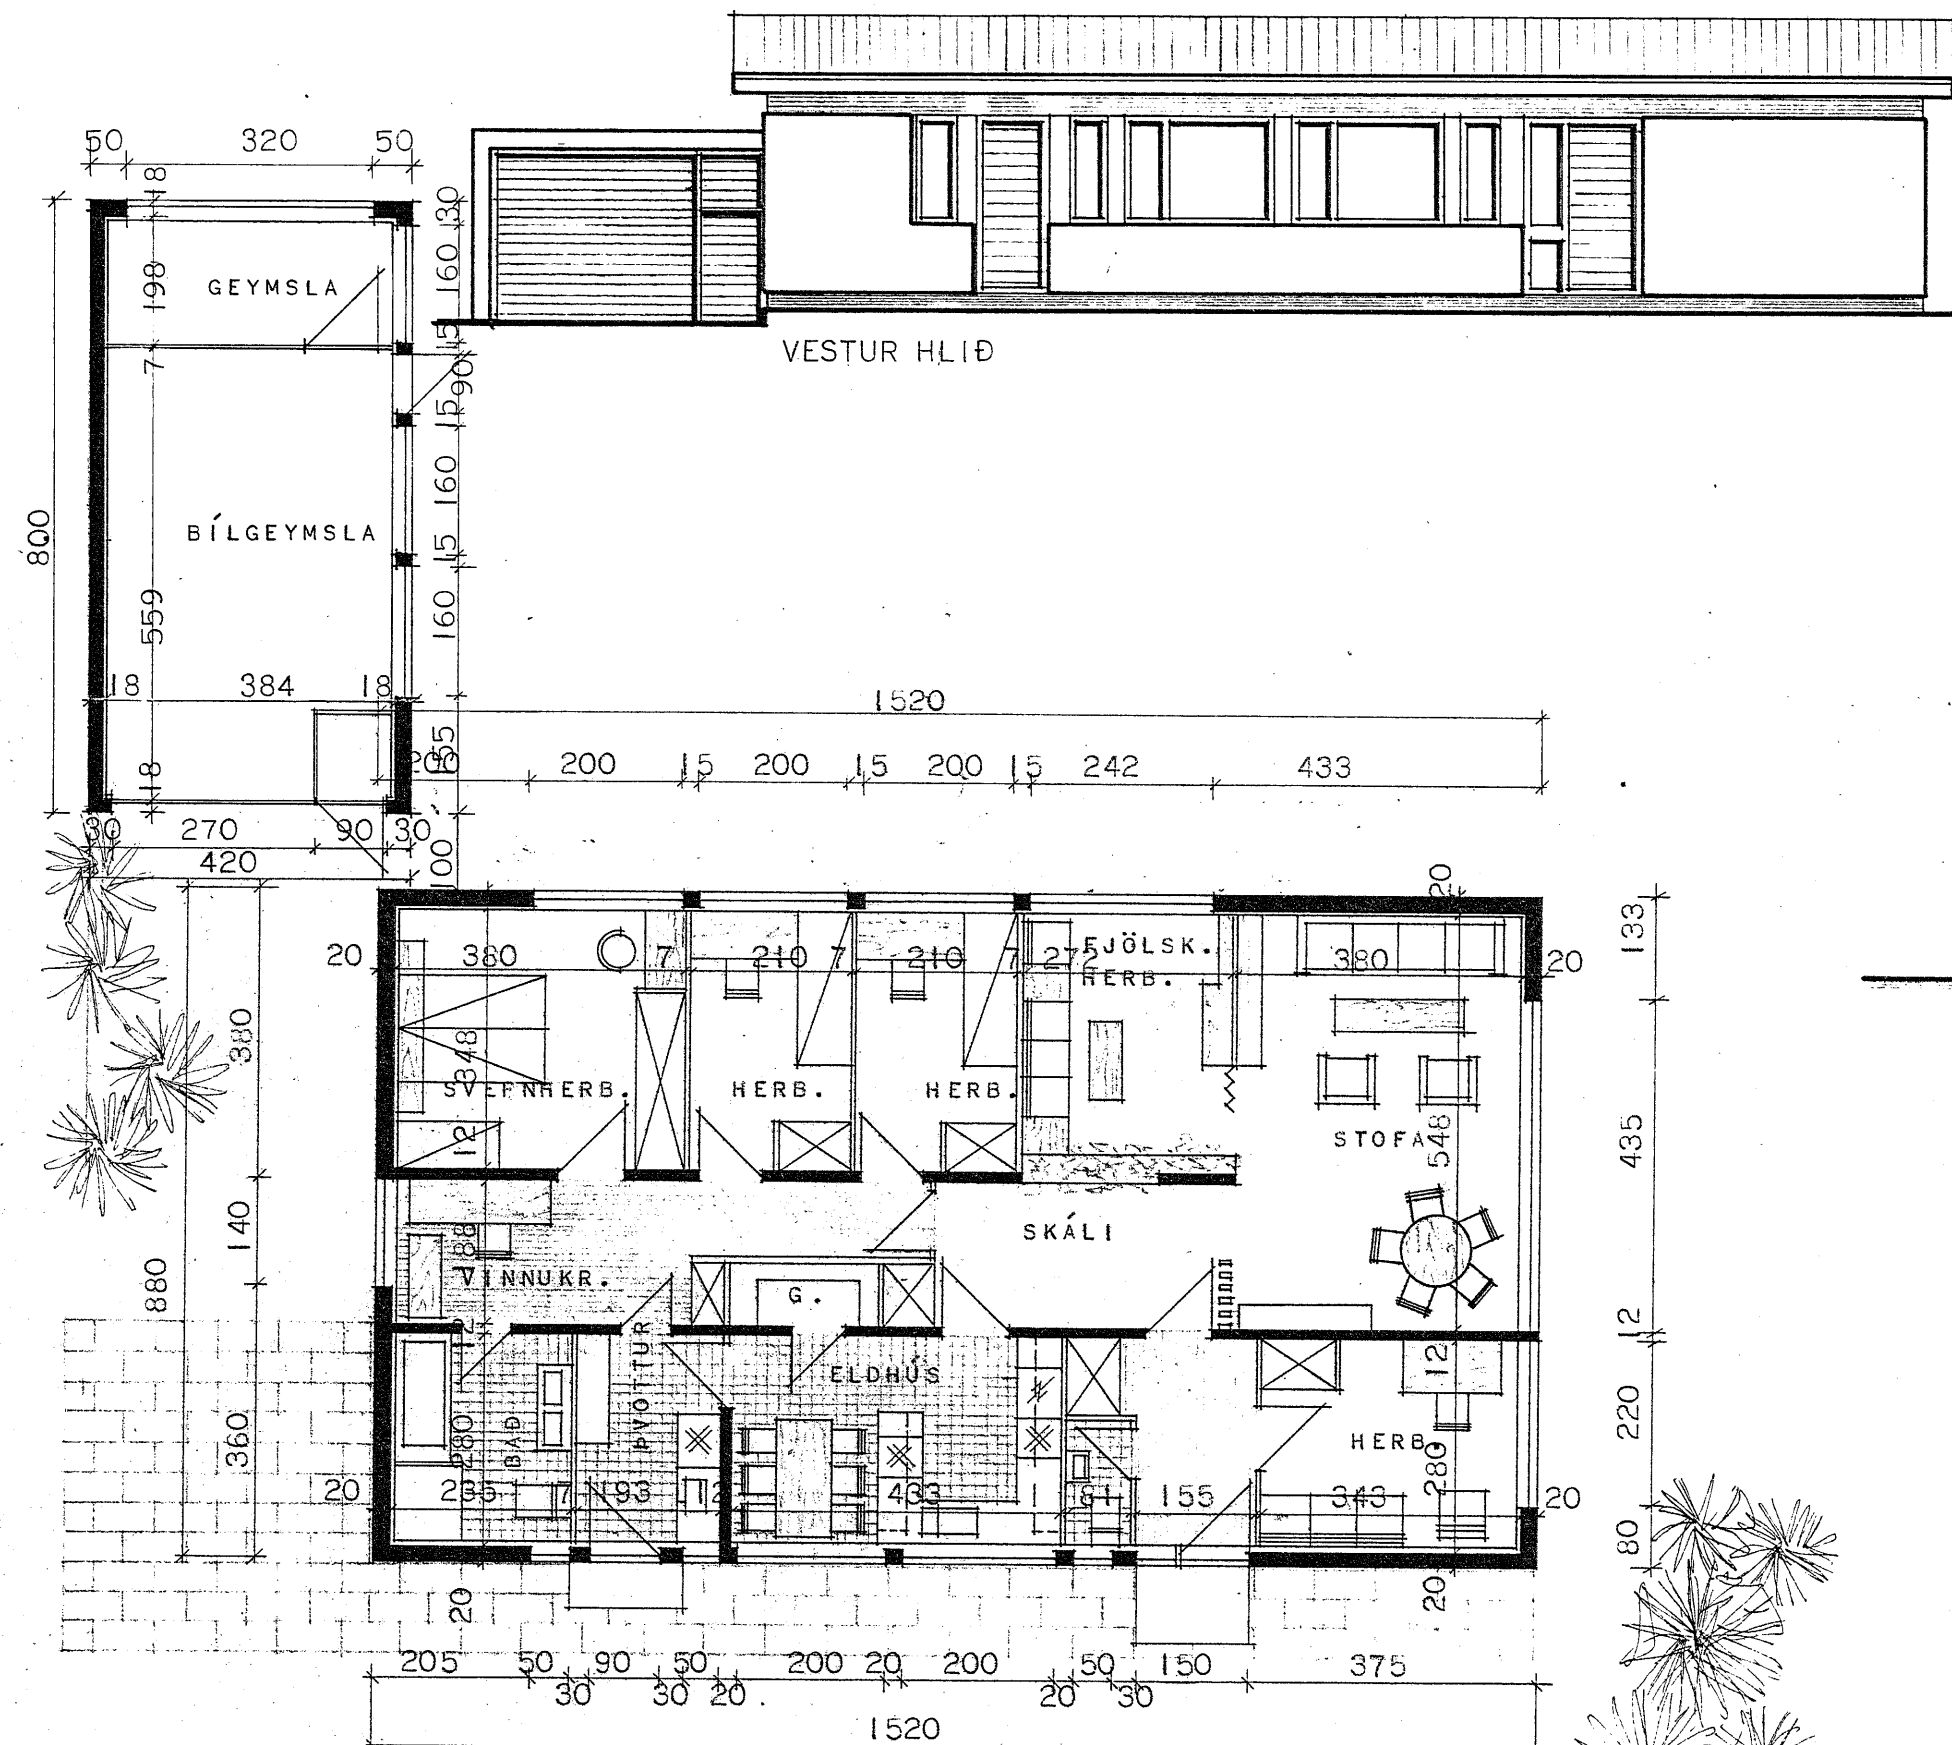

ATH.
HÚSI ER HITAD UPP MEÐ RAFORKU EÐA
HITAVEITU.
STAÐFÆRT Í SEPTEMBER 1974
HÚSNÆÐISMALASTOFNUN RÍKISINS

GRUNNMYND, ÚTLIT OG SNEIÐING MAL 1:100	EINBÝLISHÚS
	VERK NR. 1054
	BLAÐ NR.
FRÚMTEIKNAD: MAGNÚS INGI INGVARSSON.	
ENDURTEIKNAD: KLARA HILMARSDÓTTIR.	