

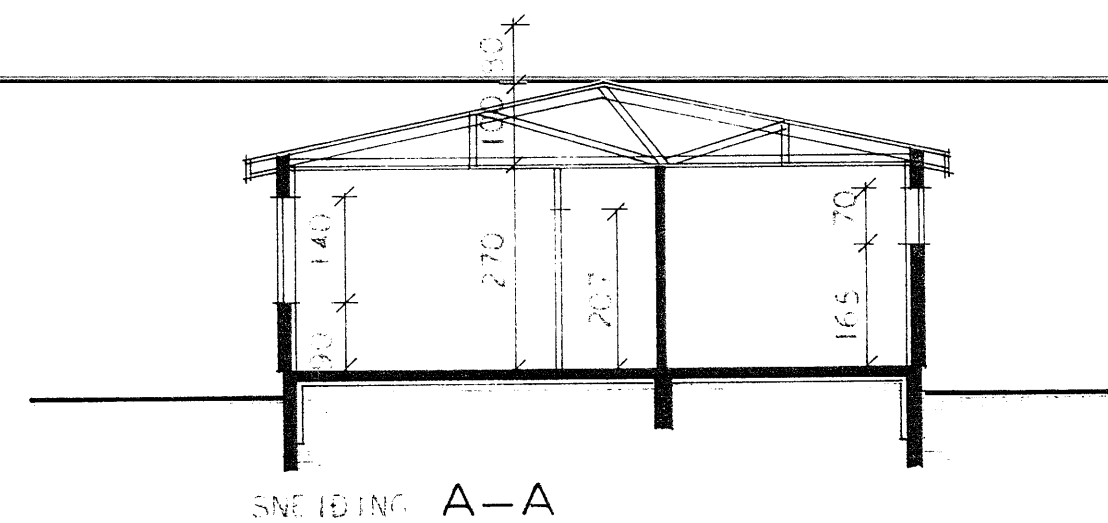
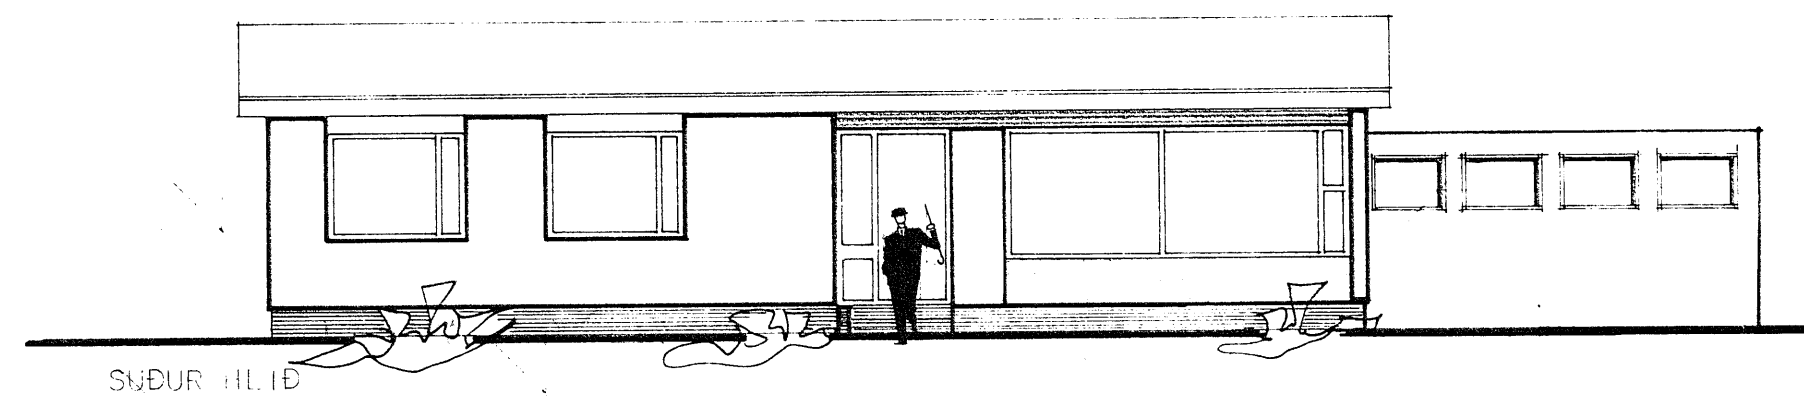


HÖFDABRAUT 19


HVANNSTANGA

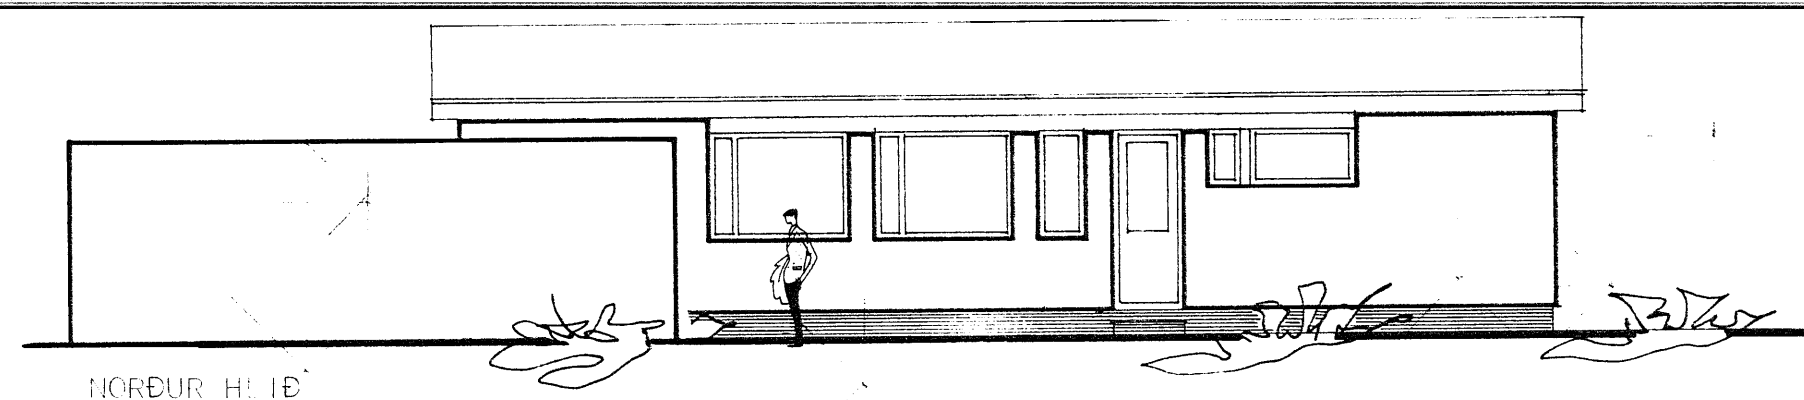



SNEIÐING A-A

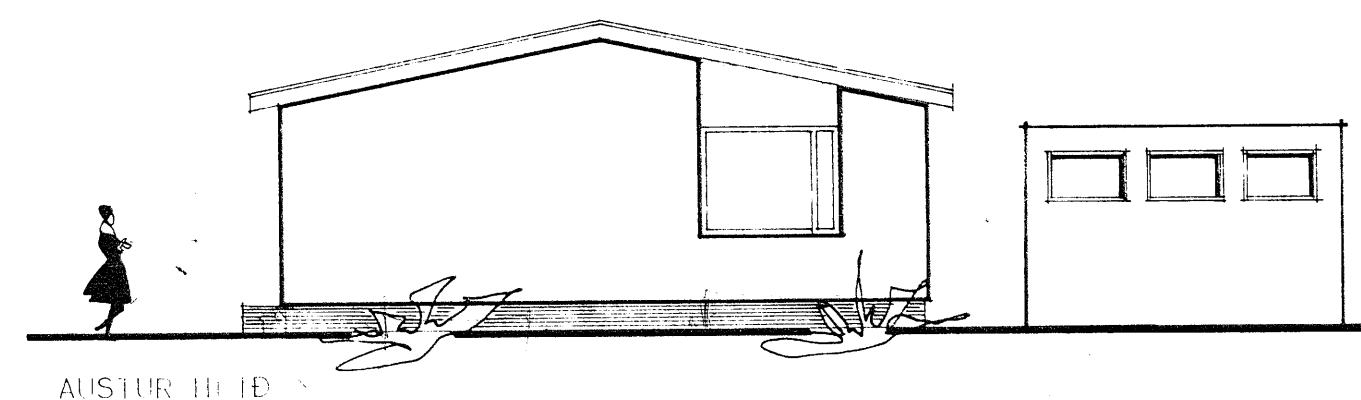


AUSTUR HLIÐ

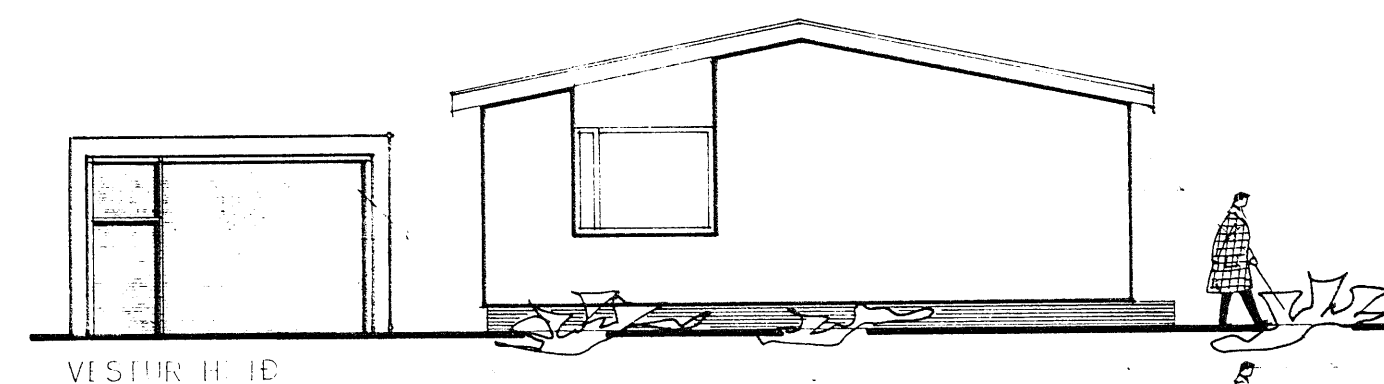

VESTUR HLIÐ

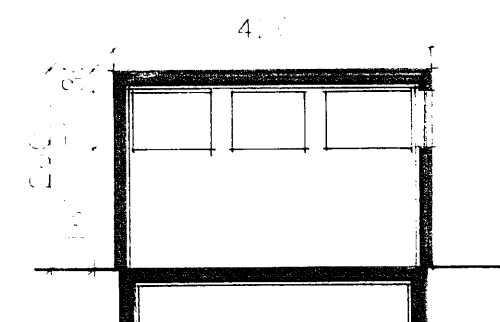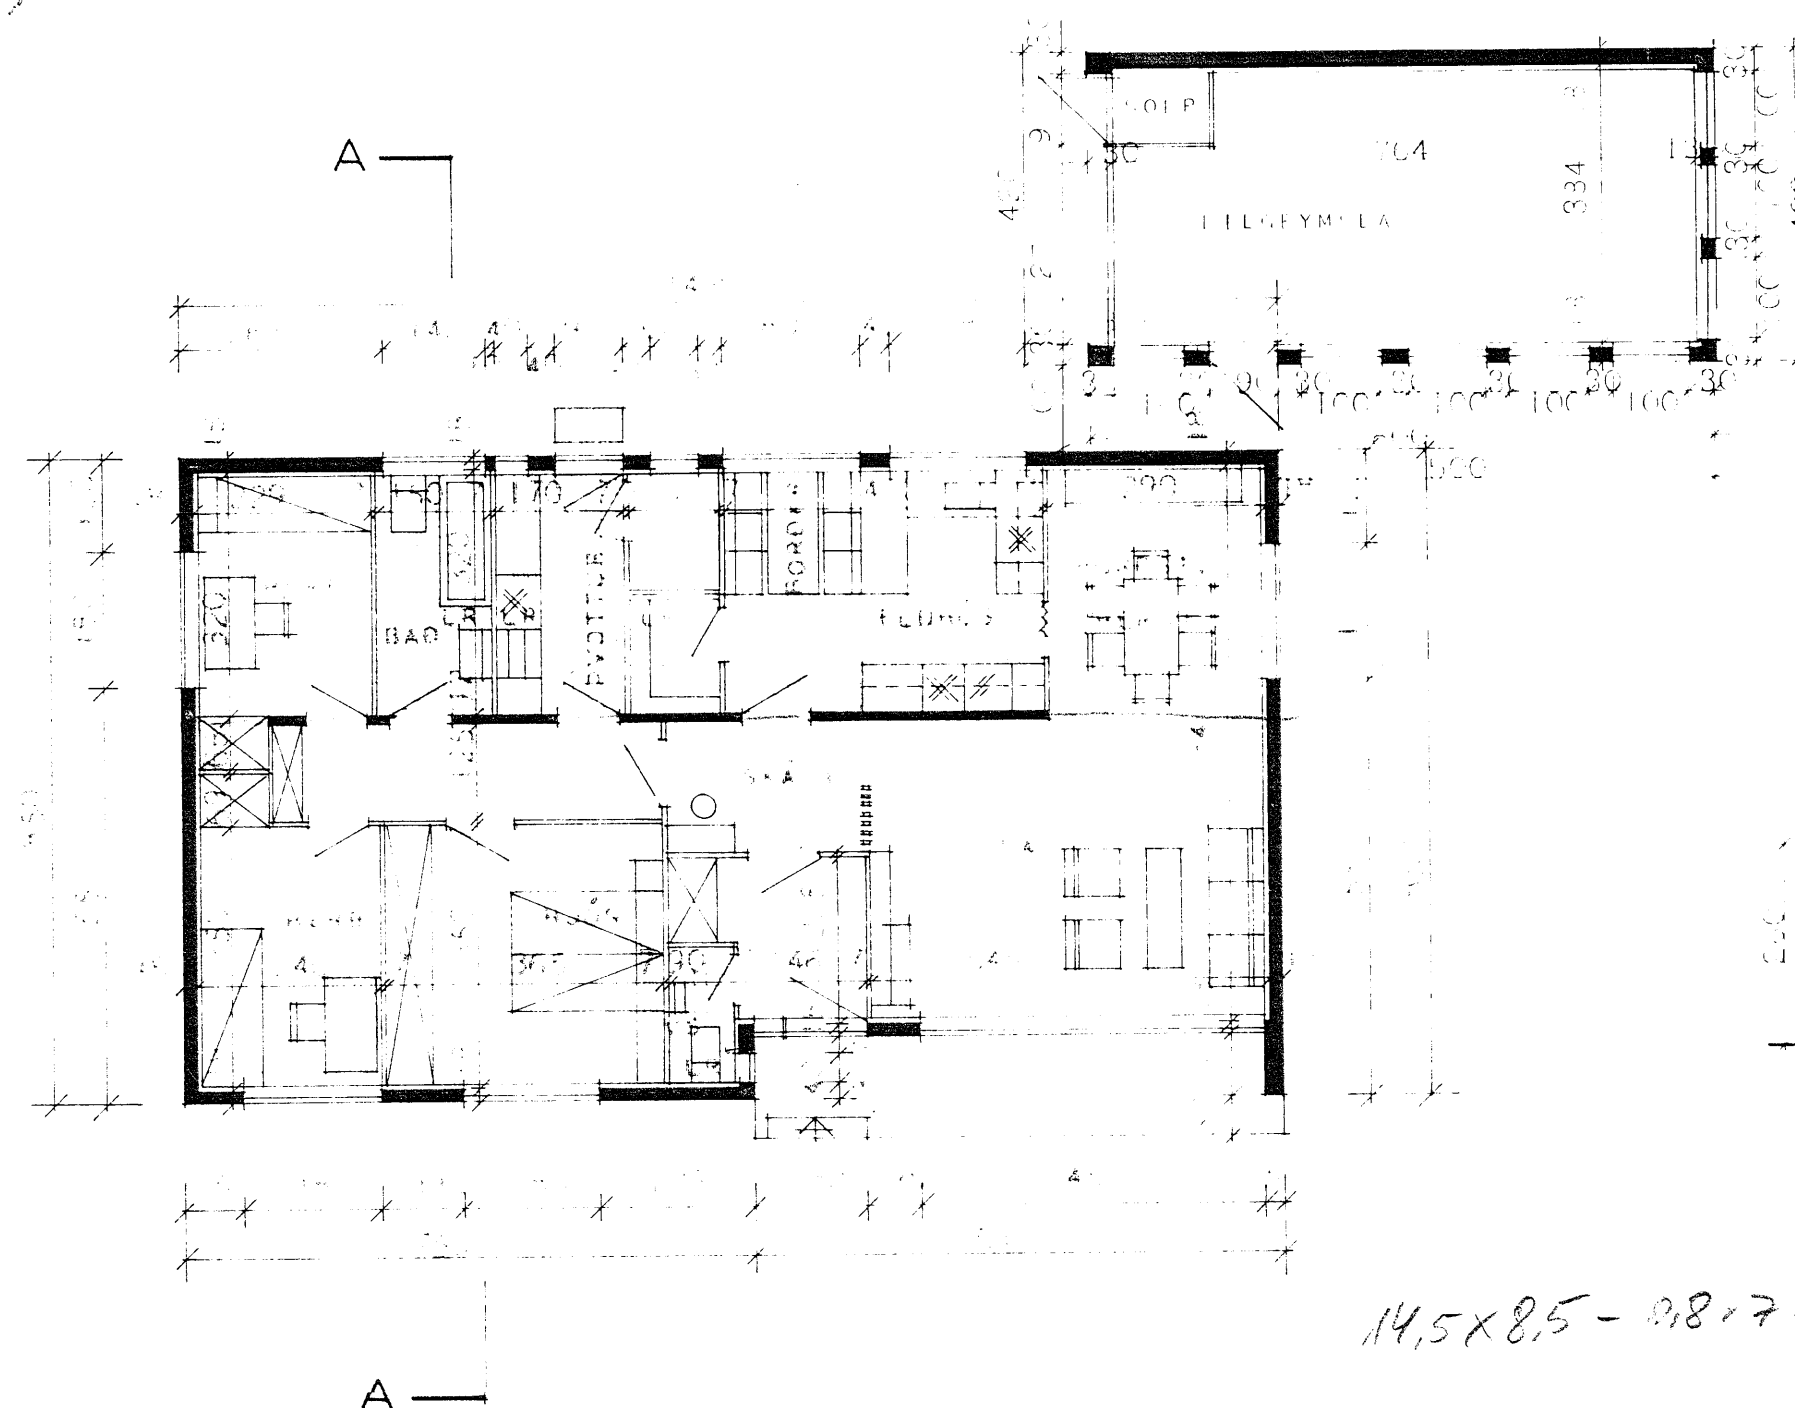

$$14,5 \times 8,5 - 0,8 \times 7 = 118 \text{ m}^2$$

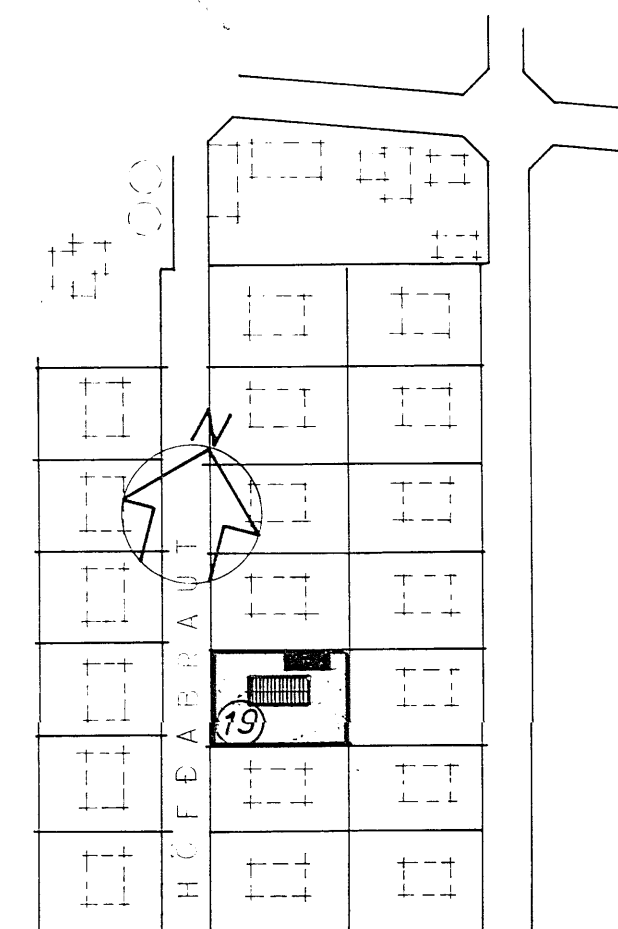

Saup. í lappsingumafni
Hvamntangi 29/7. 2017.
Tíðni - brútt þving
óð hús og hús
óðth. *Steinarstjóri
Hvamntangahrepps*

BRÚTT FLATARMÁL 117,65 m²
NETTÓ FLATARMÁL 104,20 m²

STADFERT Í SEPTEMBER 1974

HÖFVÆÐISMÁLSTOFNIN RÍKISINS	
EINANGLISHÖS	
GRUNNMUND 31.17	VERK NÚ.
SNEIÐING	1020
MÁL 1:100	BLAD NR. 1
1968	
Magnús Friðjónsson	
Ráðgjafi	