



HÖFÐABRAUT 21.

Samþykkt í lönggingarnefni
Hvammsfangesnepps.
29/7.1984

SVEITARSTJÓRI HVAMMSFANGSNEPPS
Þórir Skúli

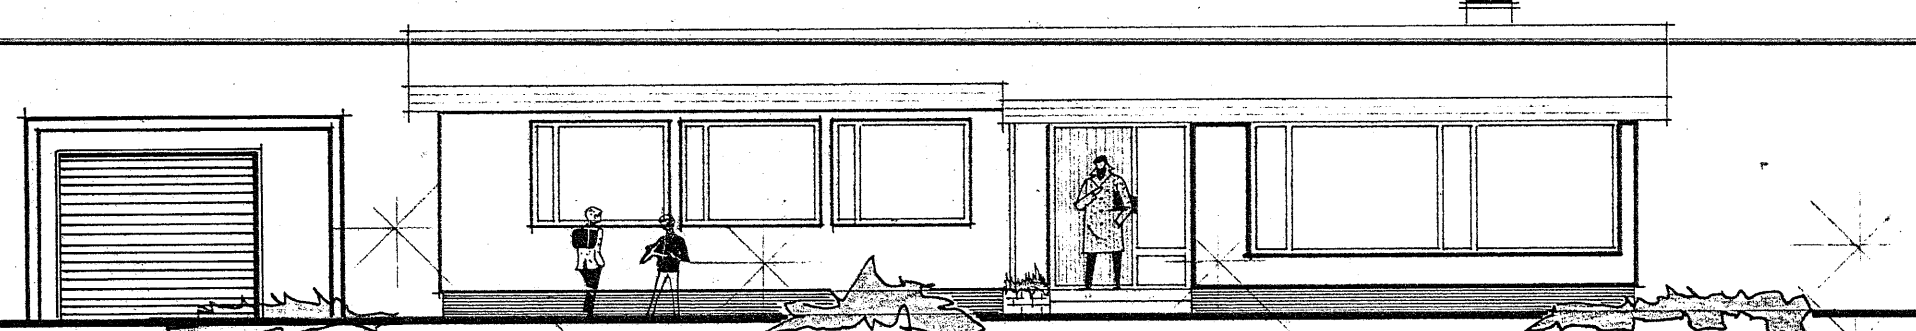


VESTURHLÍÐ.

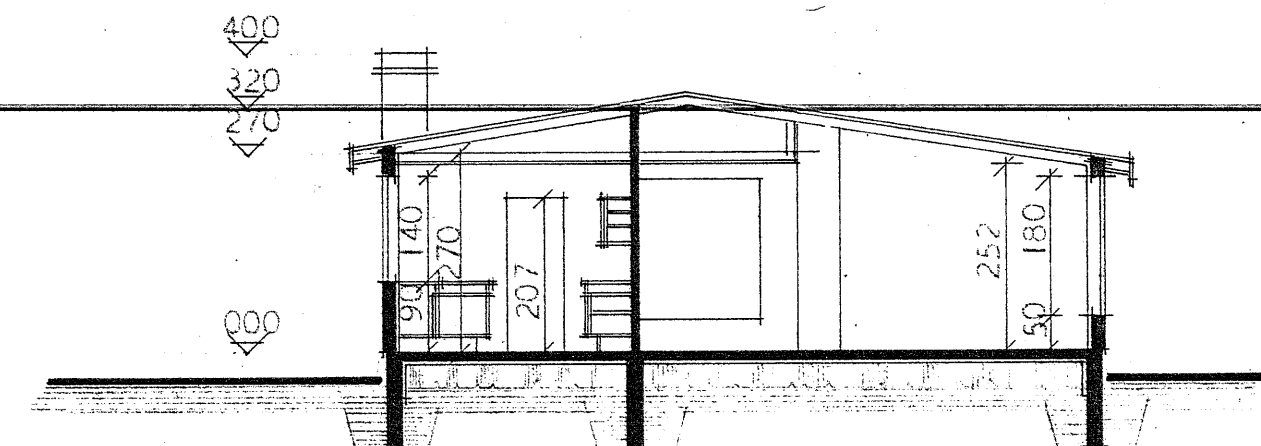


SNEIDING A-A


BRÚTTÓFLATARMÁL HÚSS 134,44 m²
NETTÓFLATARMÁL HÚSS 119,38 m²
FLATARMÁL BÍLGEYMSLU. 34,40 m²
ATH. VEGGIR UMHERFIS HITAKLEFA SKULU
GERDIR ÚR STEINI OG KLEFINN MÚR-
HÚÐADUR Í HÓLF OG GÓLF.

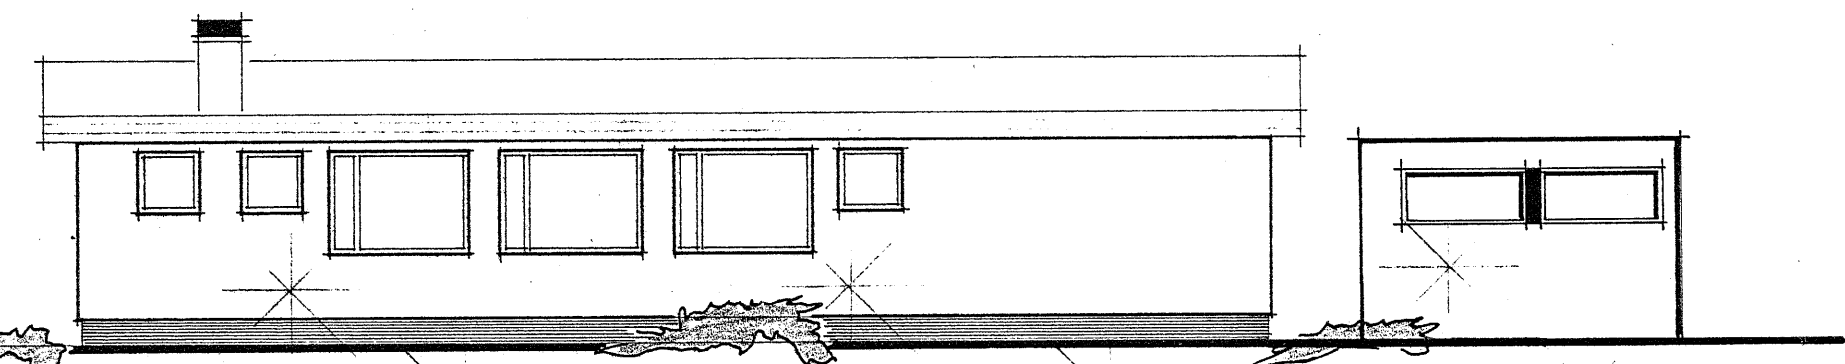


AUSTURHLÍÐ.

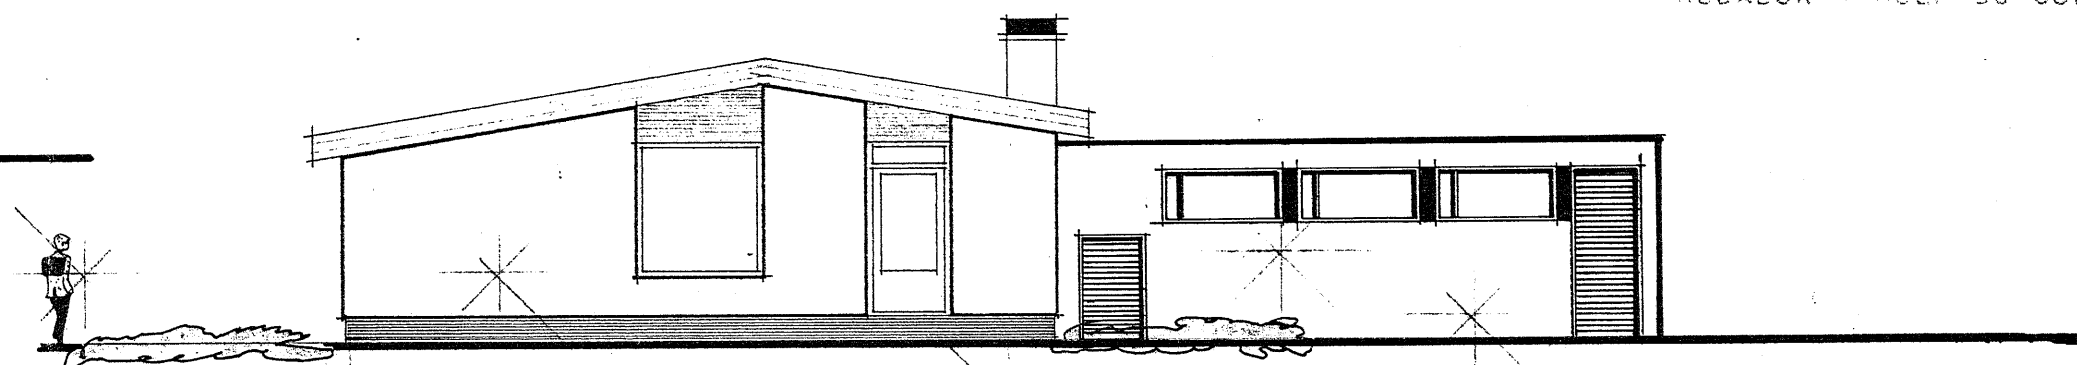


SÚÐURHLÍÐ.

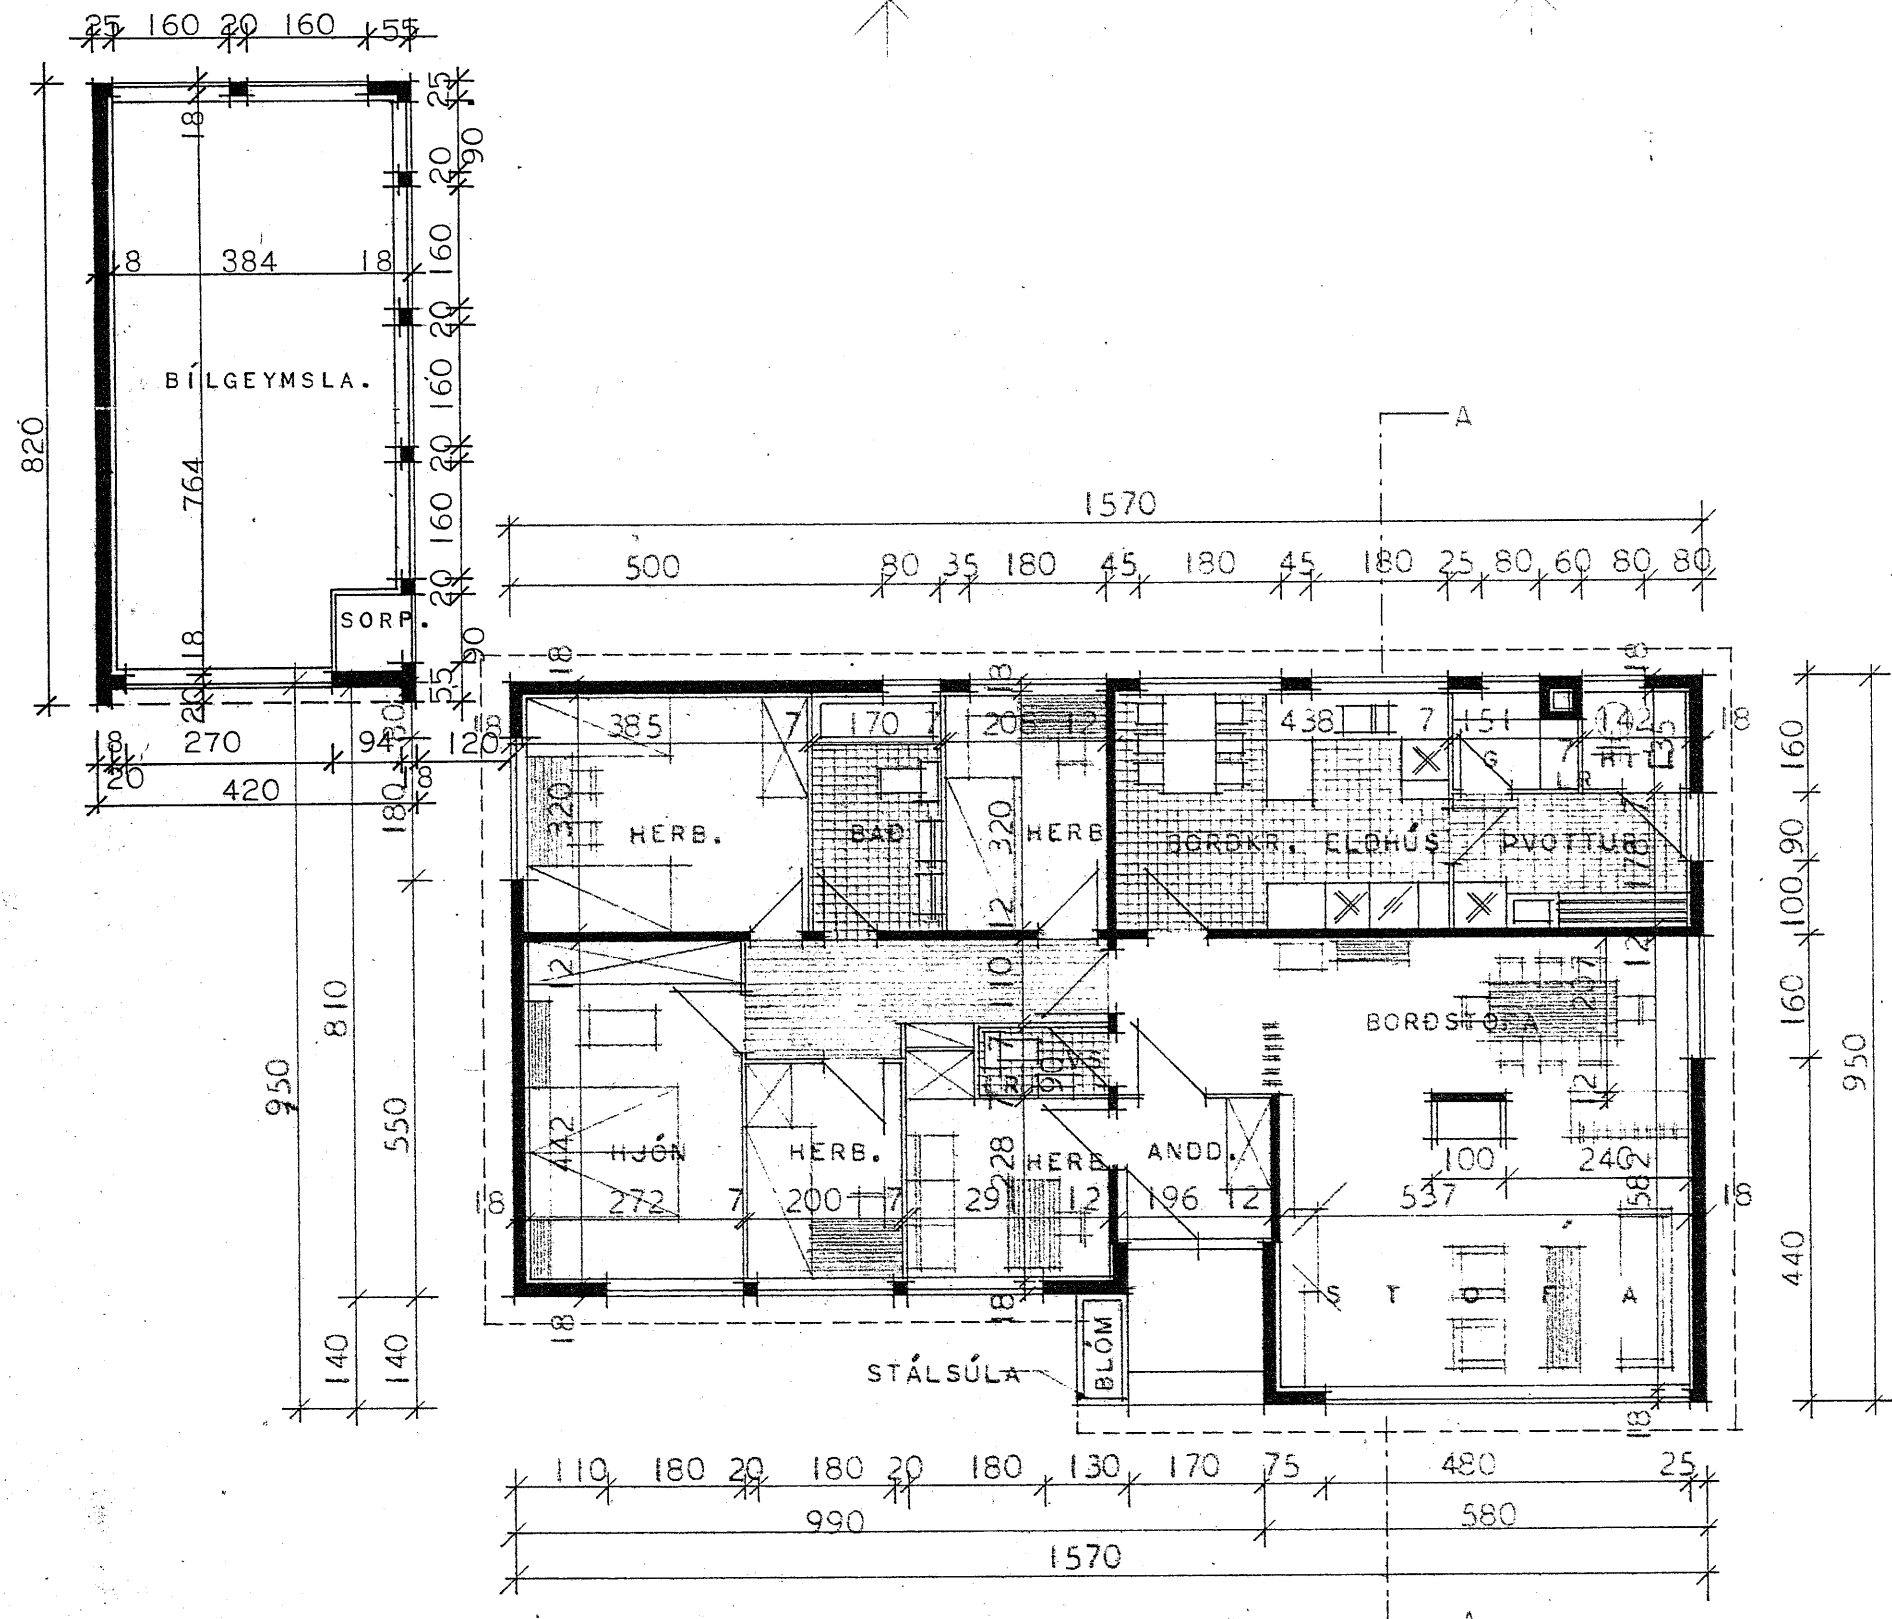


GRUNNMYND

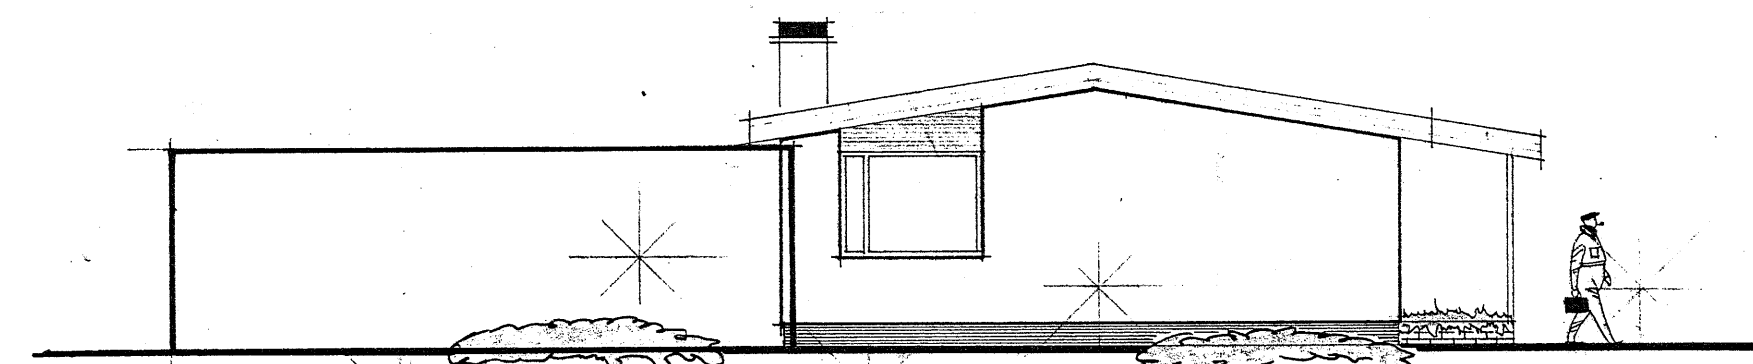

NORÐURHLÍÐ.

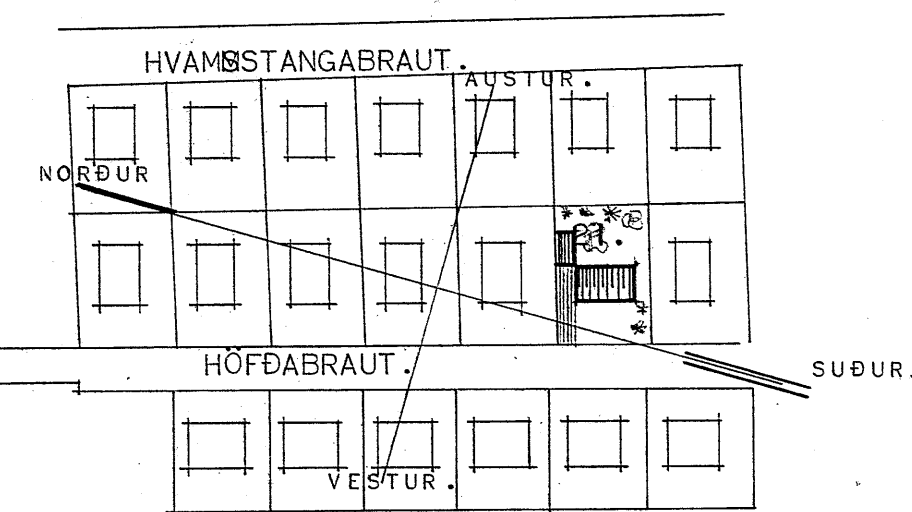

AFSTÖÐUMYND 1:2000

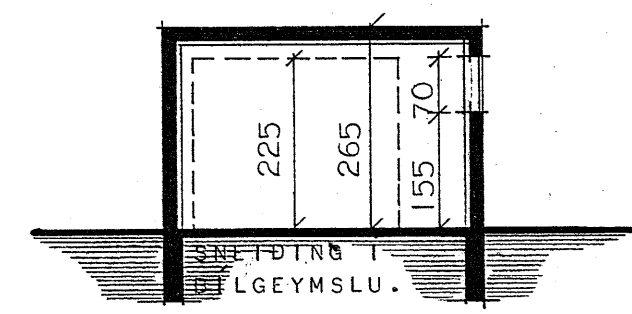

HÚSNÆÐISMÁLASTOFNUN RÍKISINS	
GRUNNMYND, ÚTLIT OG SNEIDING MÁL 1:100. AFSTÖÐUMYND MÁL 1:2000.	EINBÝLIHÚS VERK 1061 BALD NR 1 1968

Þórir Skúli
Læslis Læslis

STAÐFÆRT Í SEPTEMBER '74. 00g