


Samf. i byggingu Hvammsþhr.
2574. 1975.
Þórunn Þórunn
Hvammstangahreppi

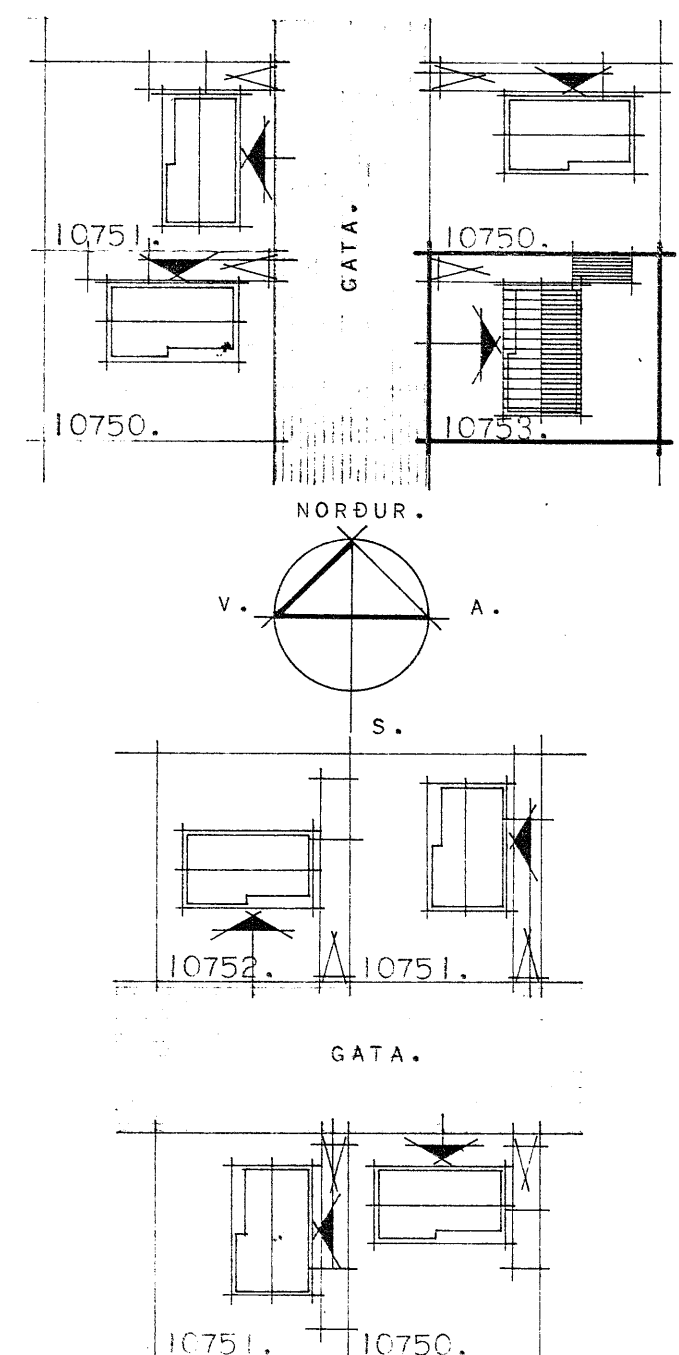

AFSTAD A. MKV. 1:1000.

HÚSNÆÐISMÁLASTOFNUN RIKISINS.

LAUGAVEGI 77. REYKJAVÍK.
SÍMI 28500.

VERK NR. **10753.** BLAÐ NR. **1.1-01.**


HÖFÐABRAUT 25. HVAMMSTANGA.

HÚSTEIKNING.
GRUNNMYND OG SNEIÐING.
AFSTÖÐUMYND.


HANNAÐ.	B.R.H.	YFIRFARÐ.	04.10.75.
REIKNAD.		STAÐFERT.	<i>Þórunn</i>
TEIKNAD.	B.R.H.	BREYTT.	B.R.H.
KVARBI.	1:100. 1:2000.		

Þórunn Þórunn


GRUNNMYND.

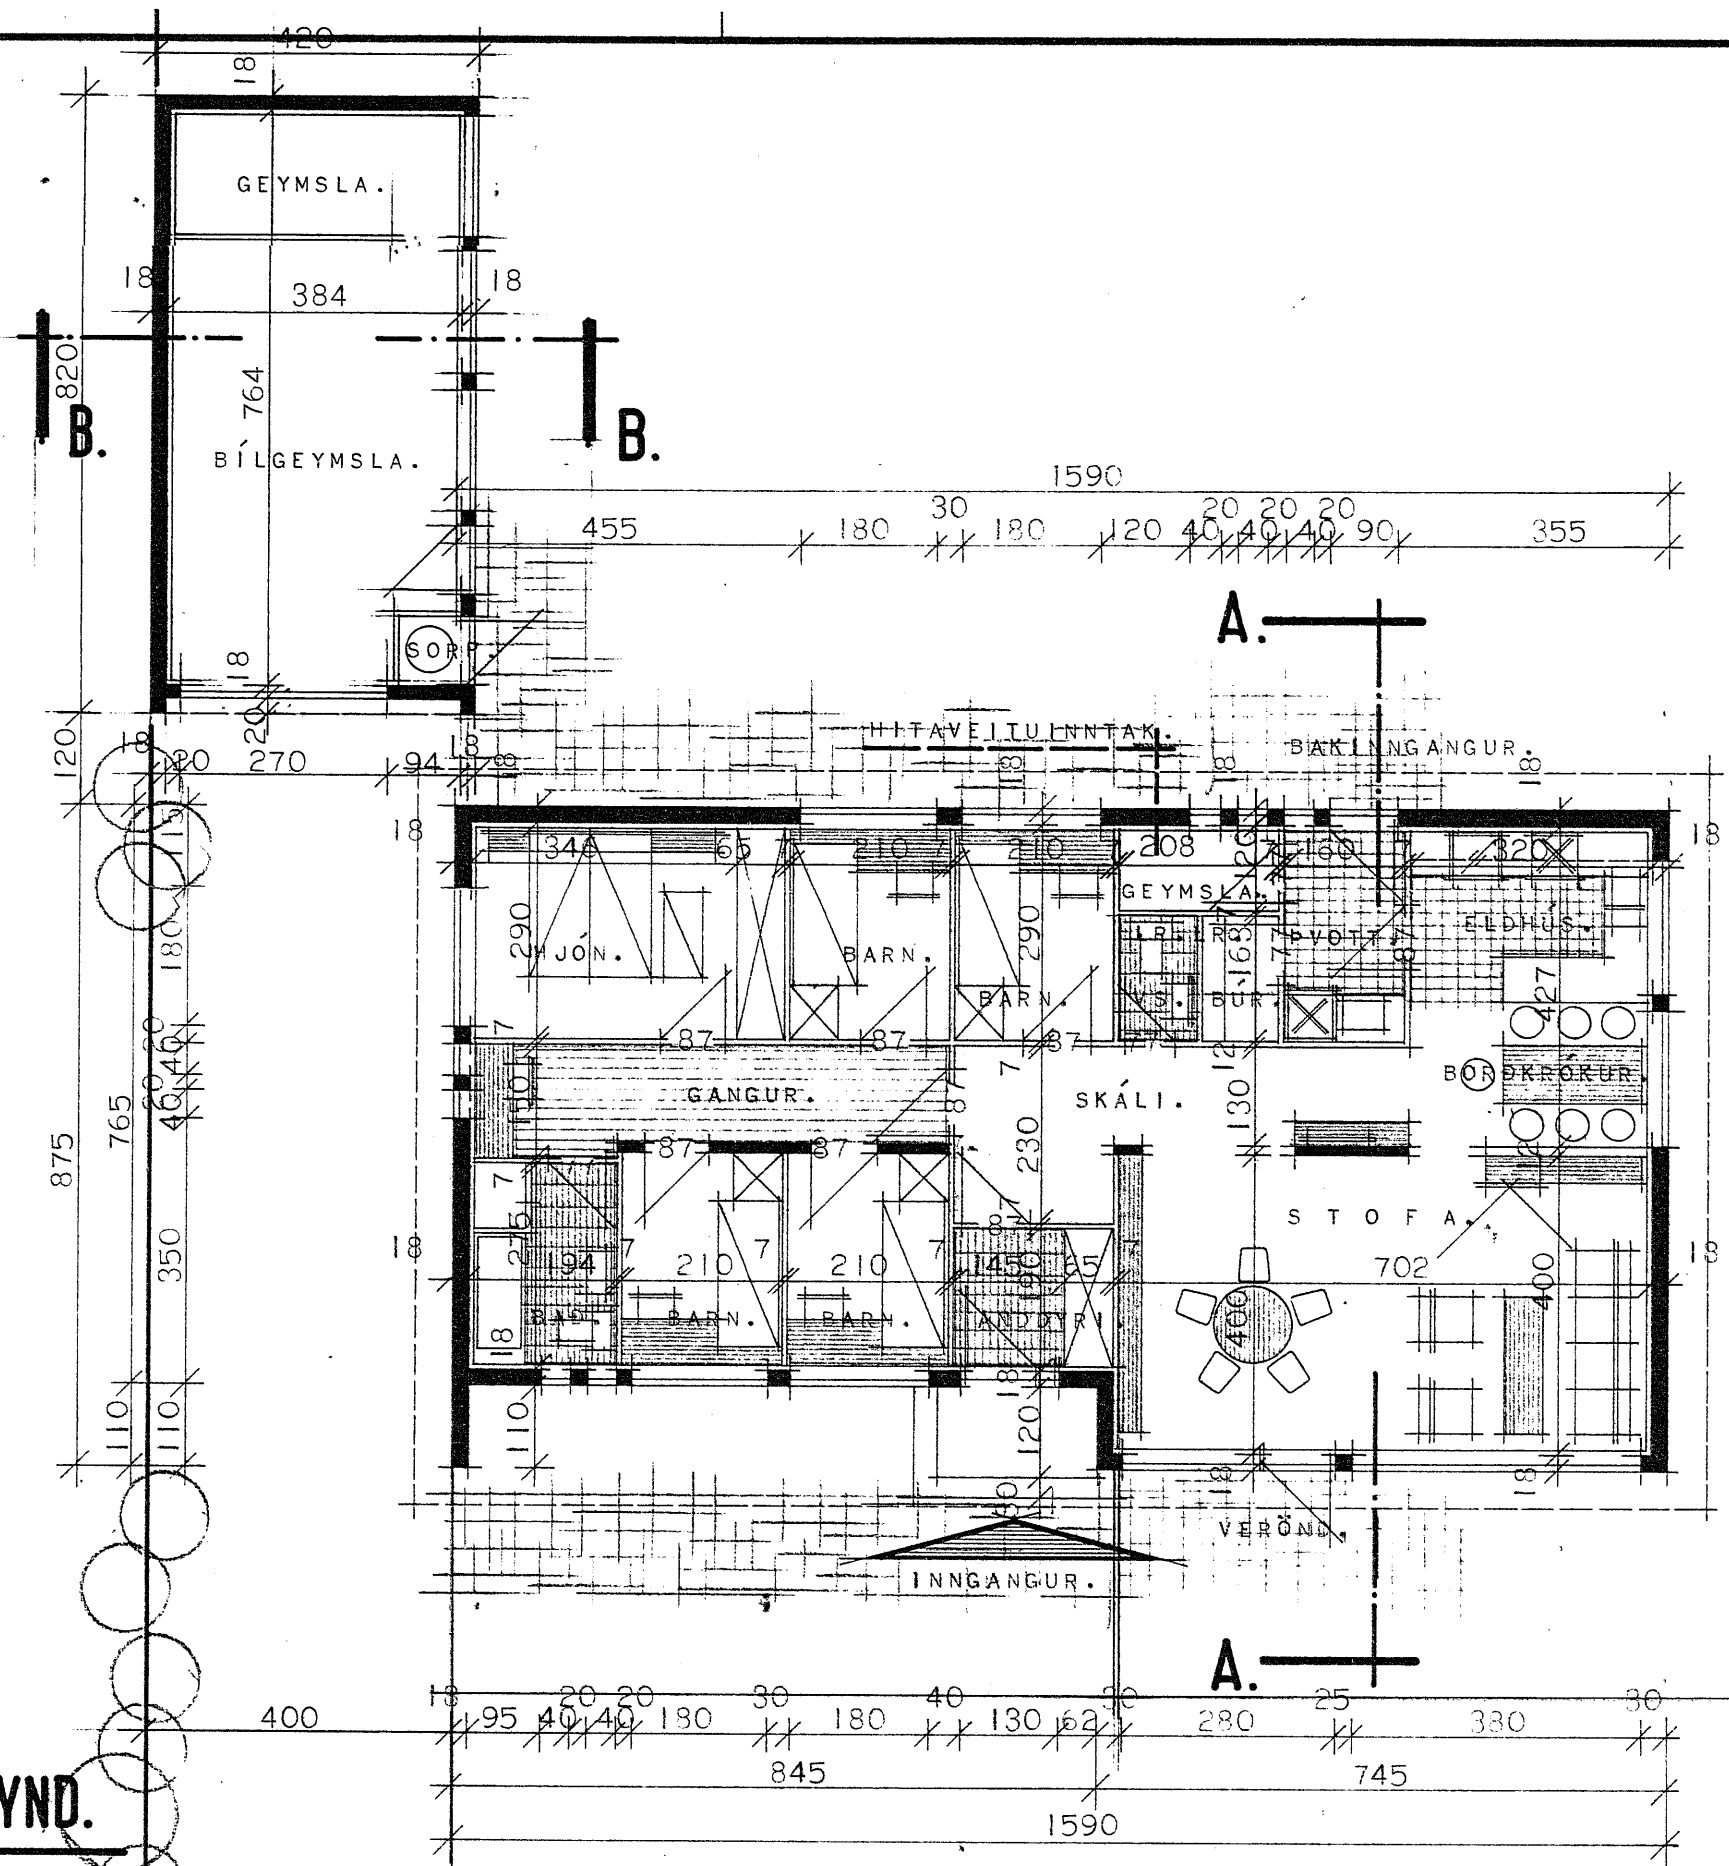


ATH. HÚSIÐ ER HITAD UPP MED HITAVEITU.

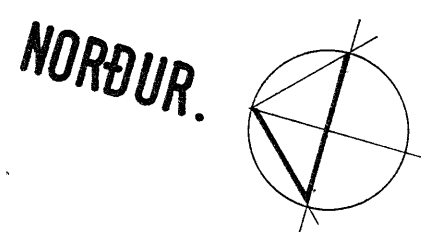


PVERSNEIÐING B-B.

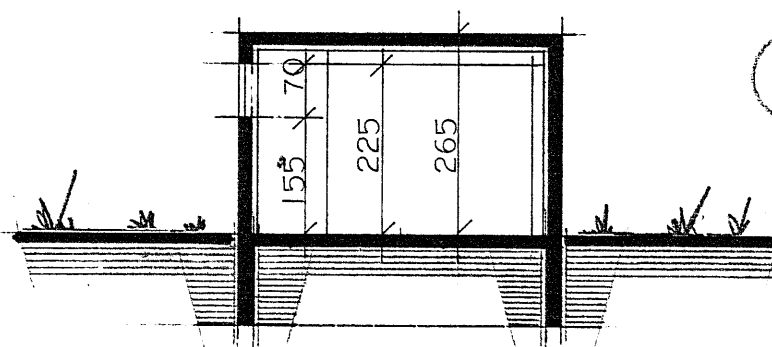

PVERSNEIÐING A-A.

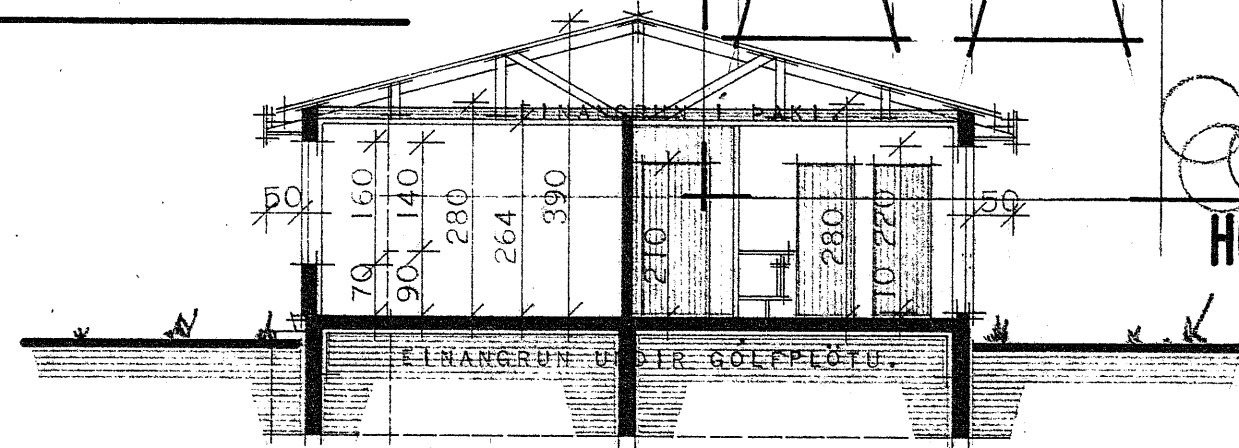

HÖFÐABRAUT.

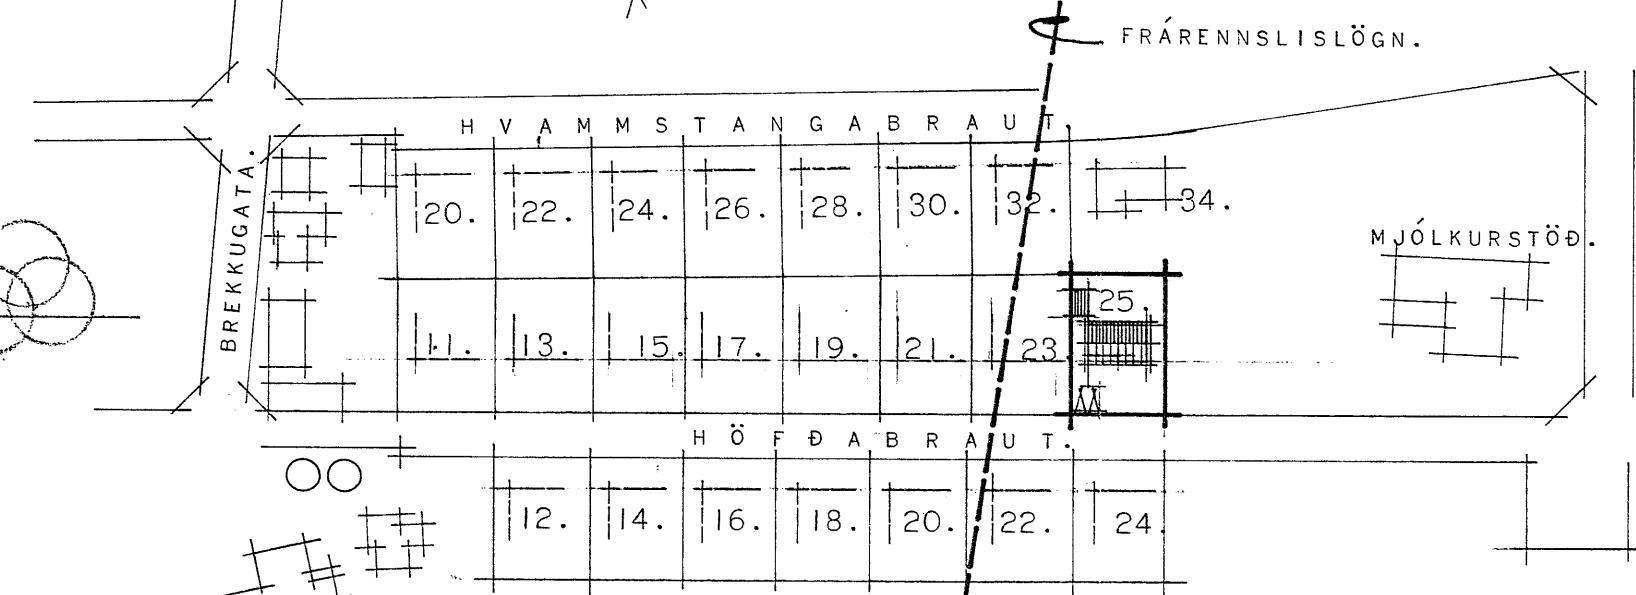

AFSTÖÐUMYND.

SJÓR.