

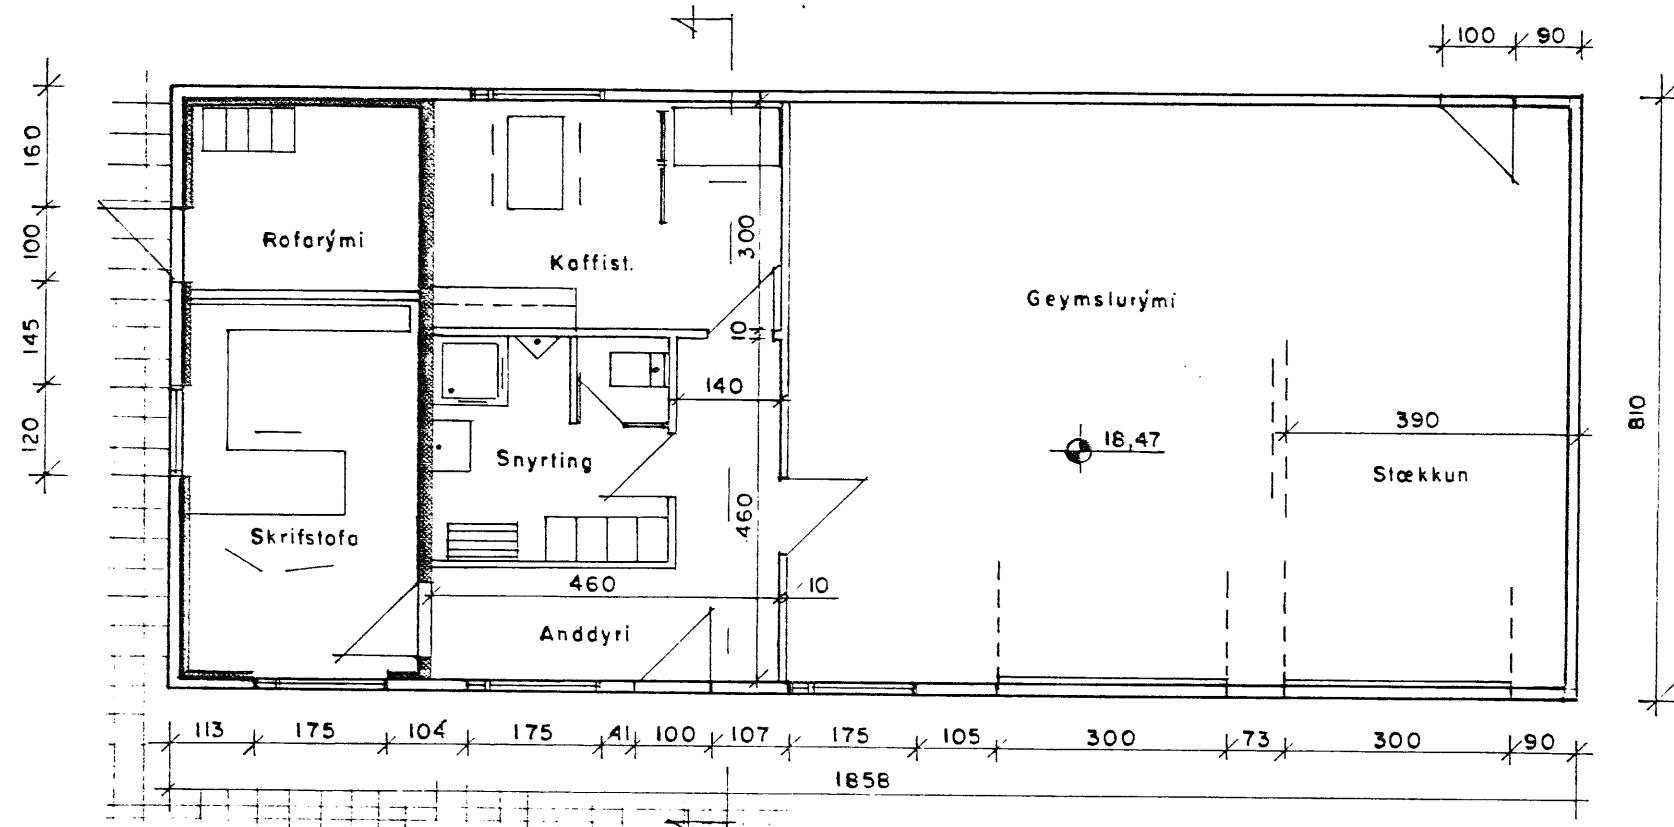


Samþykkt í byggingarskjal
18. júní 1996
BYGGINGARFULLTRÚNN
HVAMMSTANGA
Hautu Brúna

GRUNNMYND 1:100

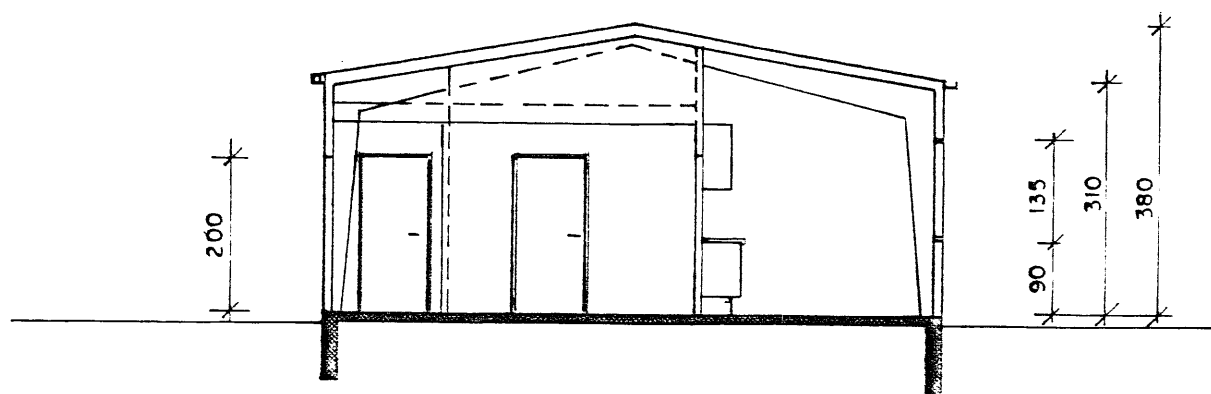

AFSTÖÐUMYND 1:500

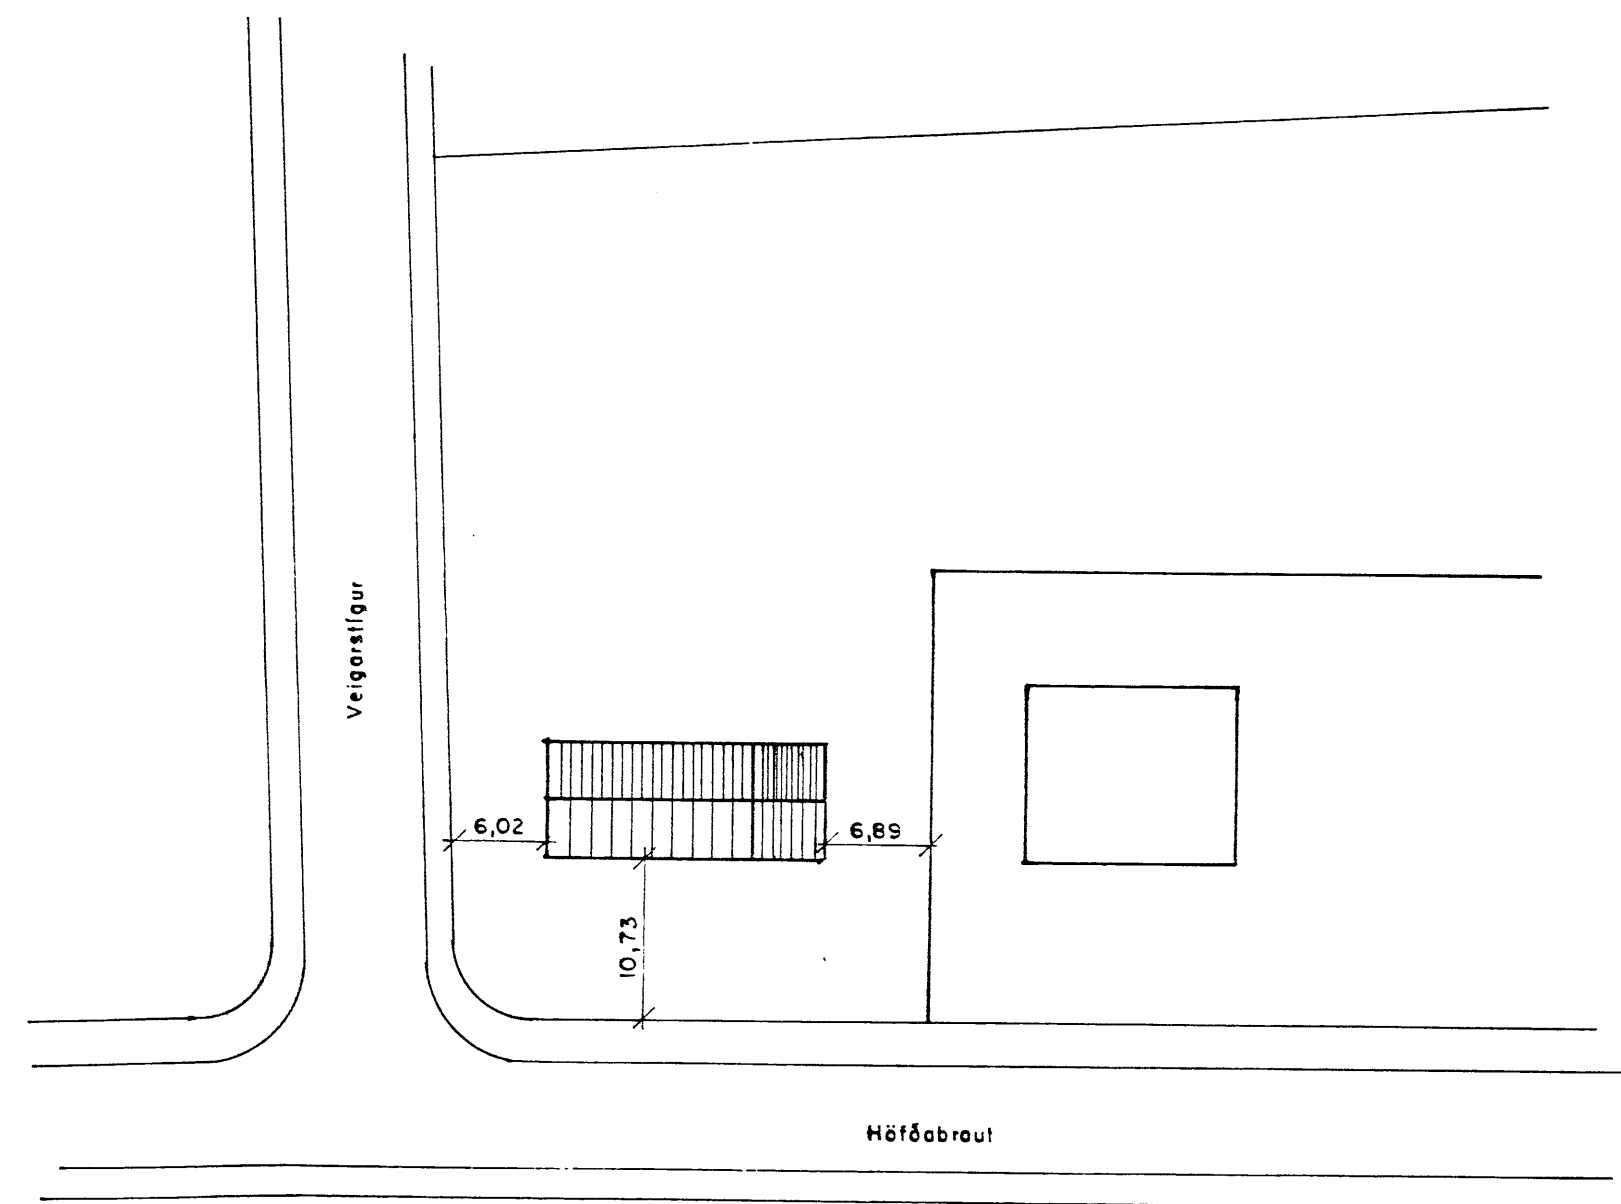

SNID 1:100

Eldri bygging:	Flatarmál	119 m ²
	Rúmmál	410 m ³
Nýbygging:	Flatarmál	32 m ²
	Rúmmál	110 m ³
Lóðarstærð:		3084m ²

DAGS.	SAMP.	HVERJU BREYTT



HOFÐABRAUT 29 - HVAMMSTANGA

GRUNNMYND-SNID
AFSTÖÐUMYND

Laðdar Brúna

T.	20.02.96.K.E
U.	Y.A6 S.A6
M=	1:100, 1:500
	2.5231.01