




Sampfyllt í byggingarnefnd
18. júní 1996
BYGGINGARFULLTRÚNN
HVAMMSTANGA
Haukur Arnar

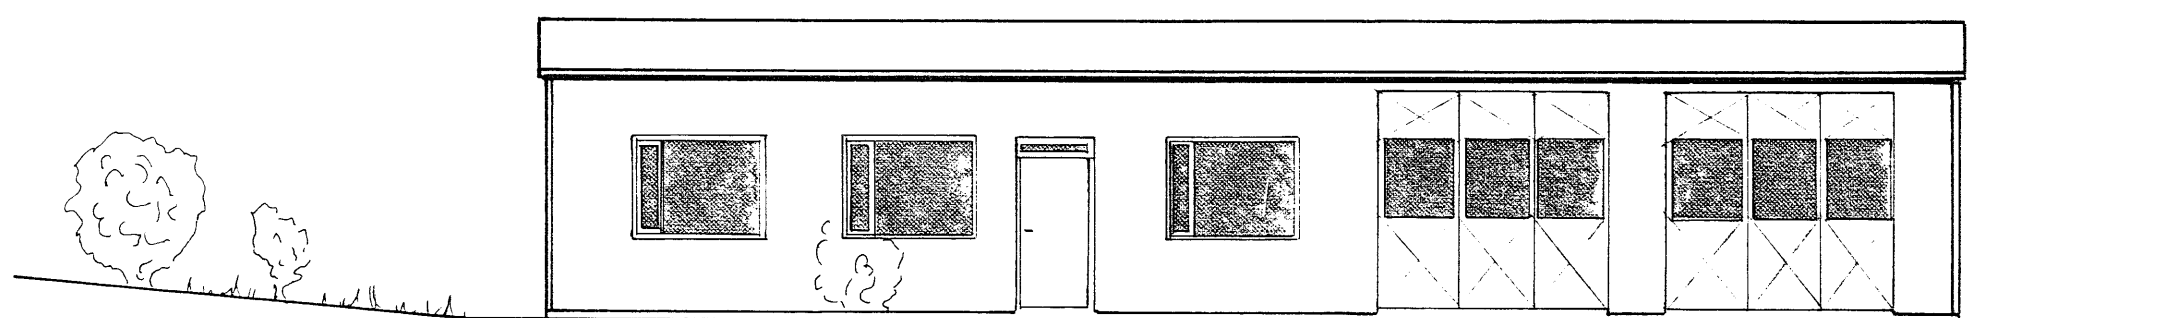


VESTUR

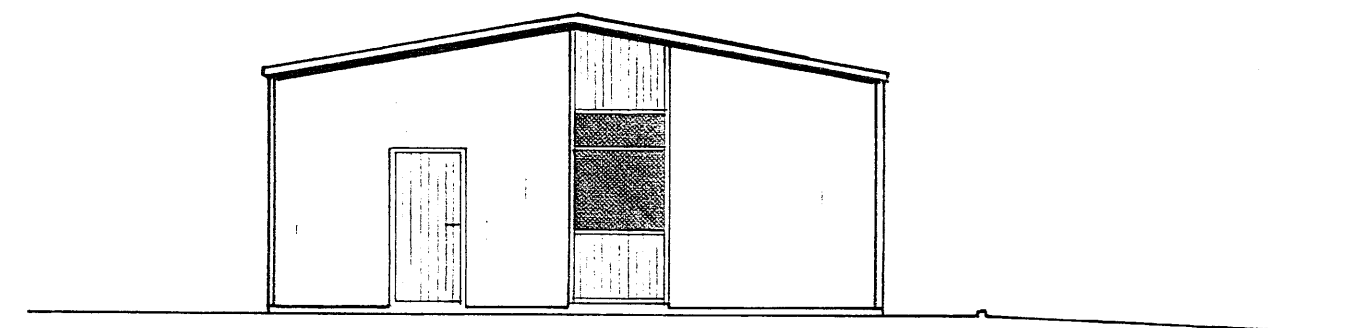

NORÐUR

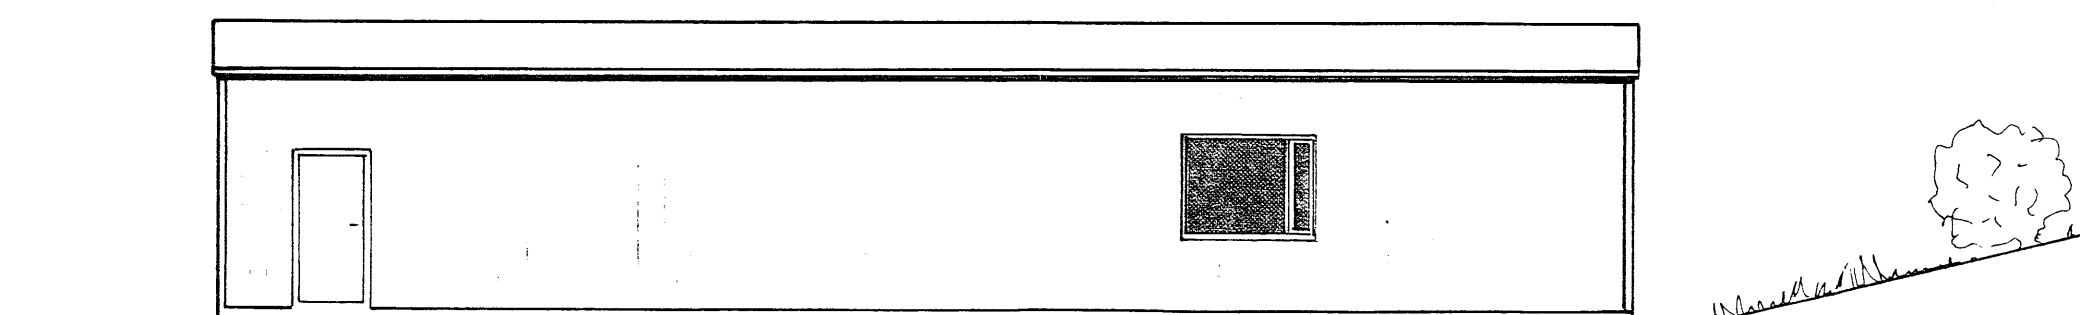

AUSTUR

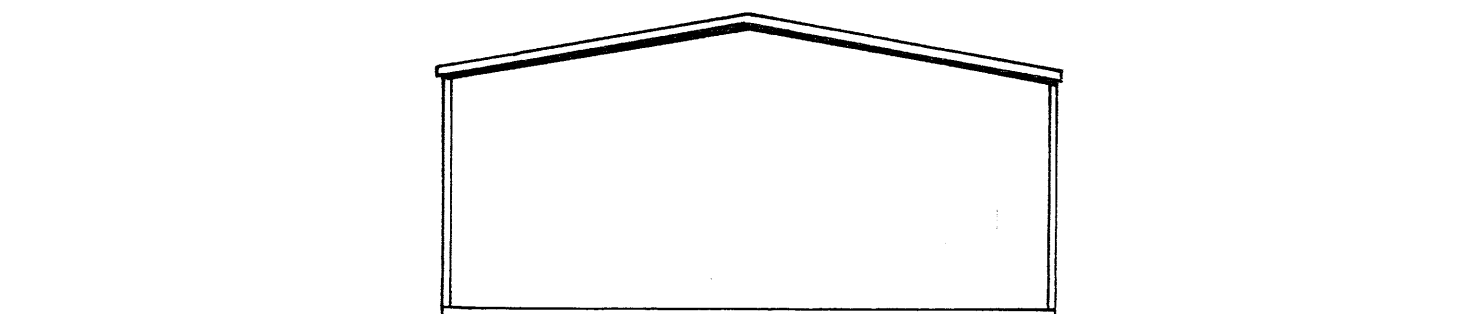

SUÐUR

DAGS.	SAMP.	HVERJU BREYTT

HOFÐABRAUT 29 - HVAMMSTANGA		
 RAFMAÐNSVEITUR RÍKISINS	ÚTLIT <i>Gráður Birtm</i>	T.20.02.96.KE
		U. Y. AG S. AG
		M = 1:100
		2.5232.01