



Samþykkt í
Deiggingarnefnd 28/9 95

BYGGINGARFULLTRUÐIN
HVAMMSTANGA


Fauluþmann

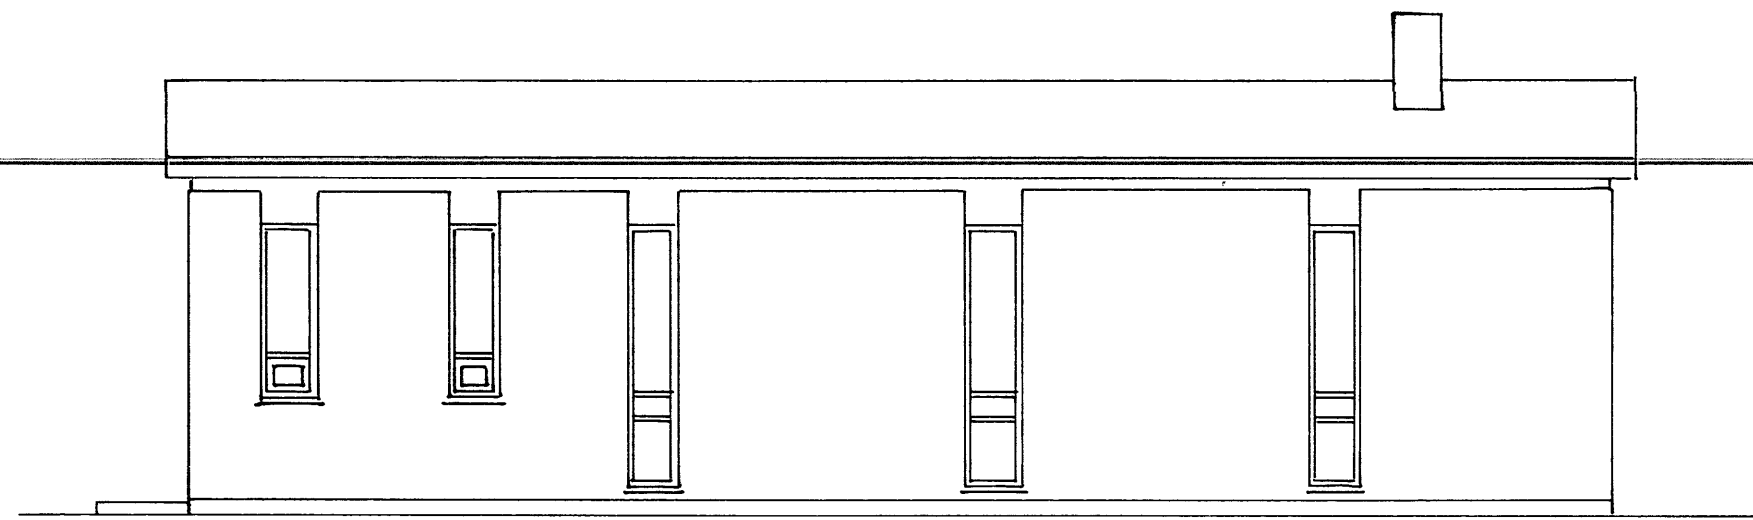


Austur

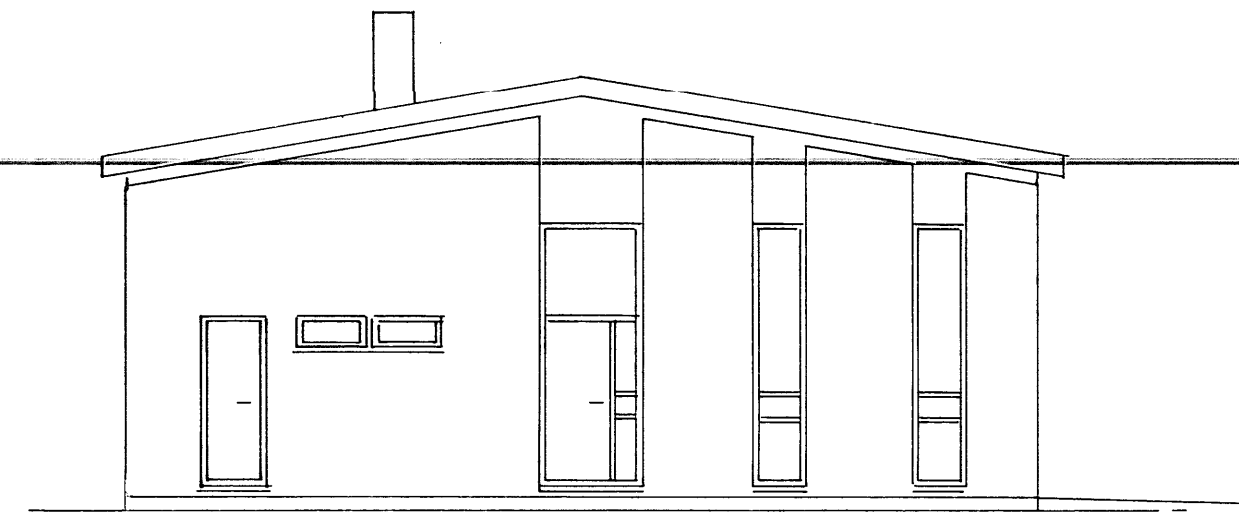


Norður

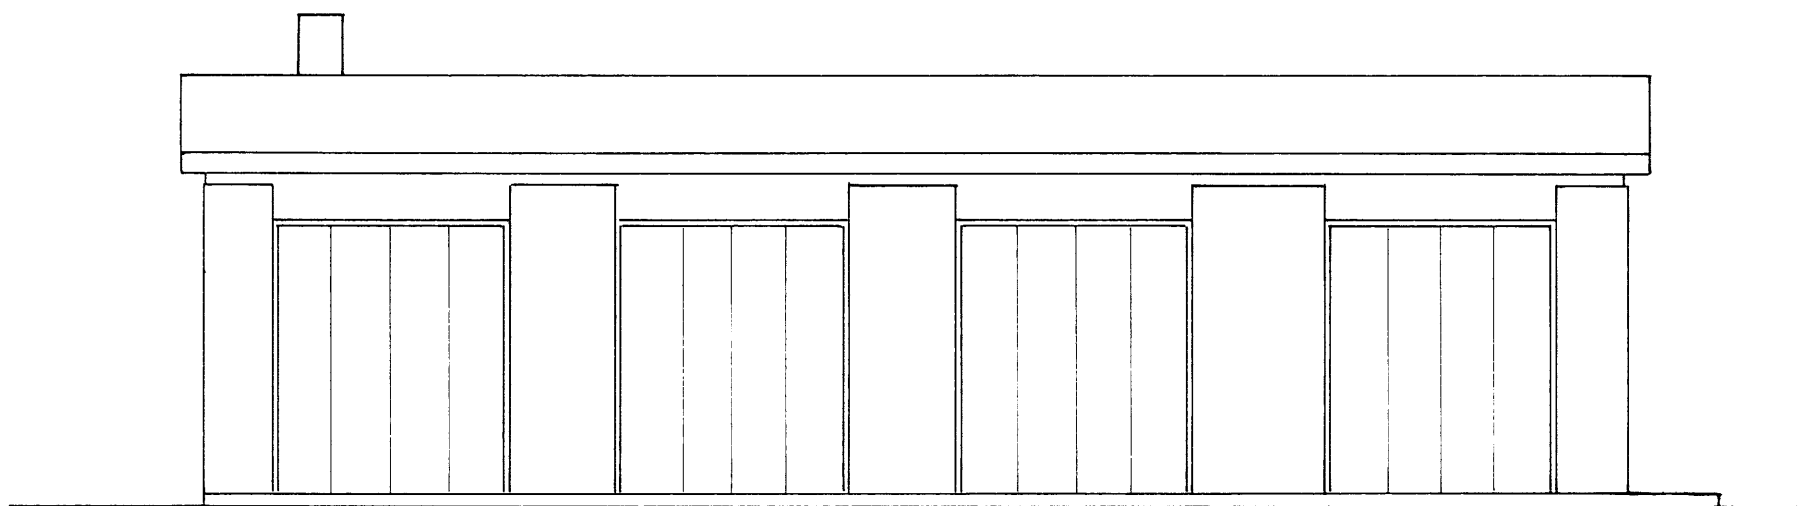


Vestur

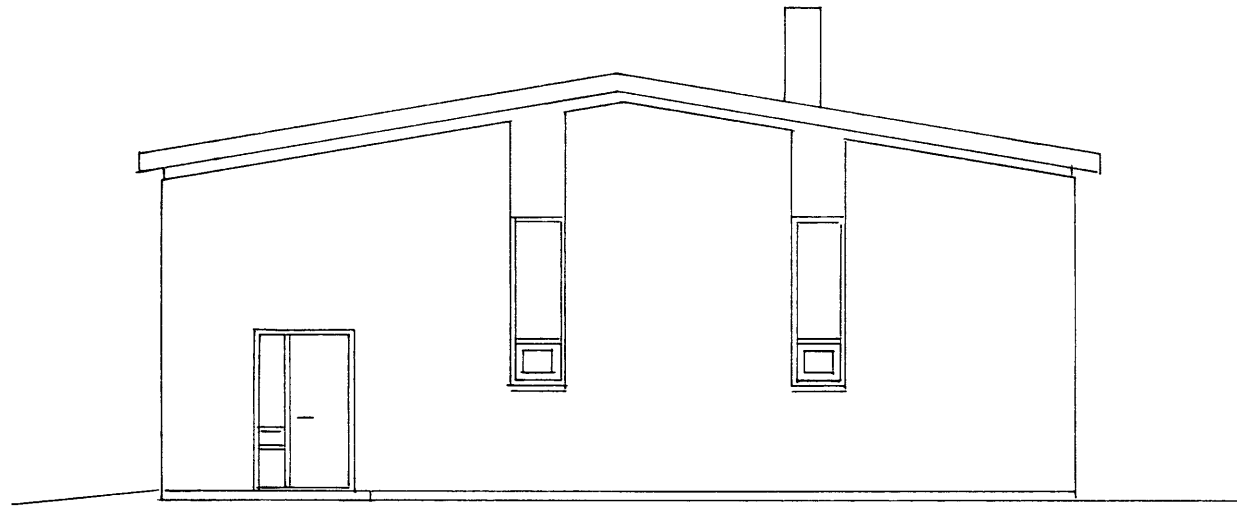


Sudur

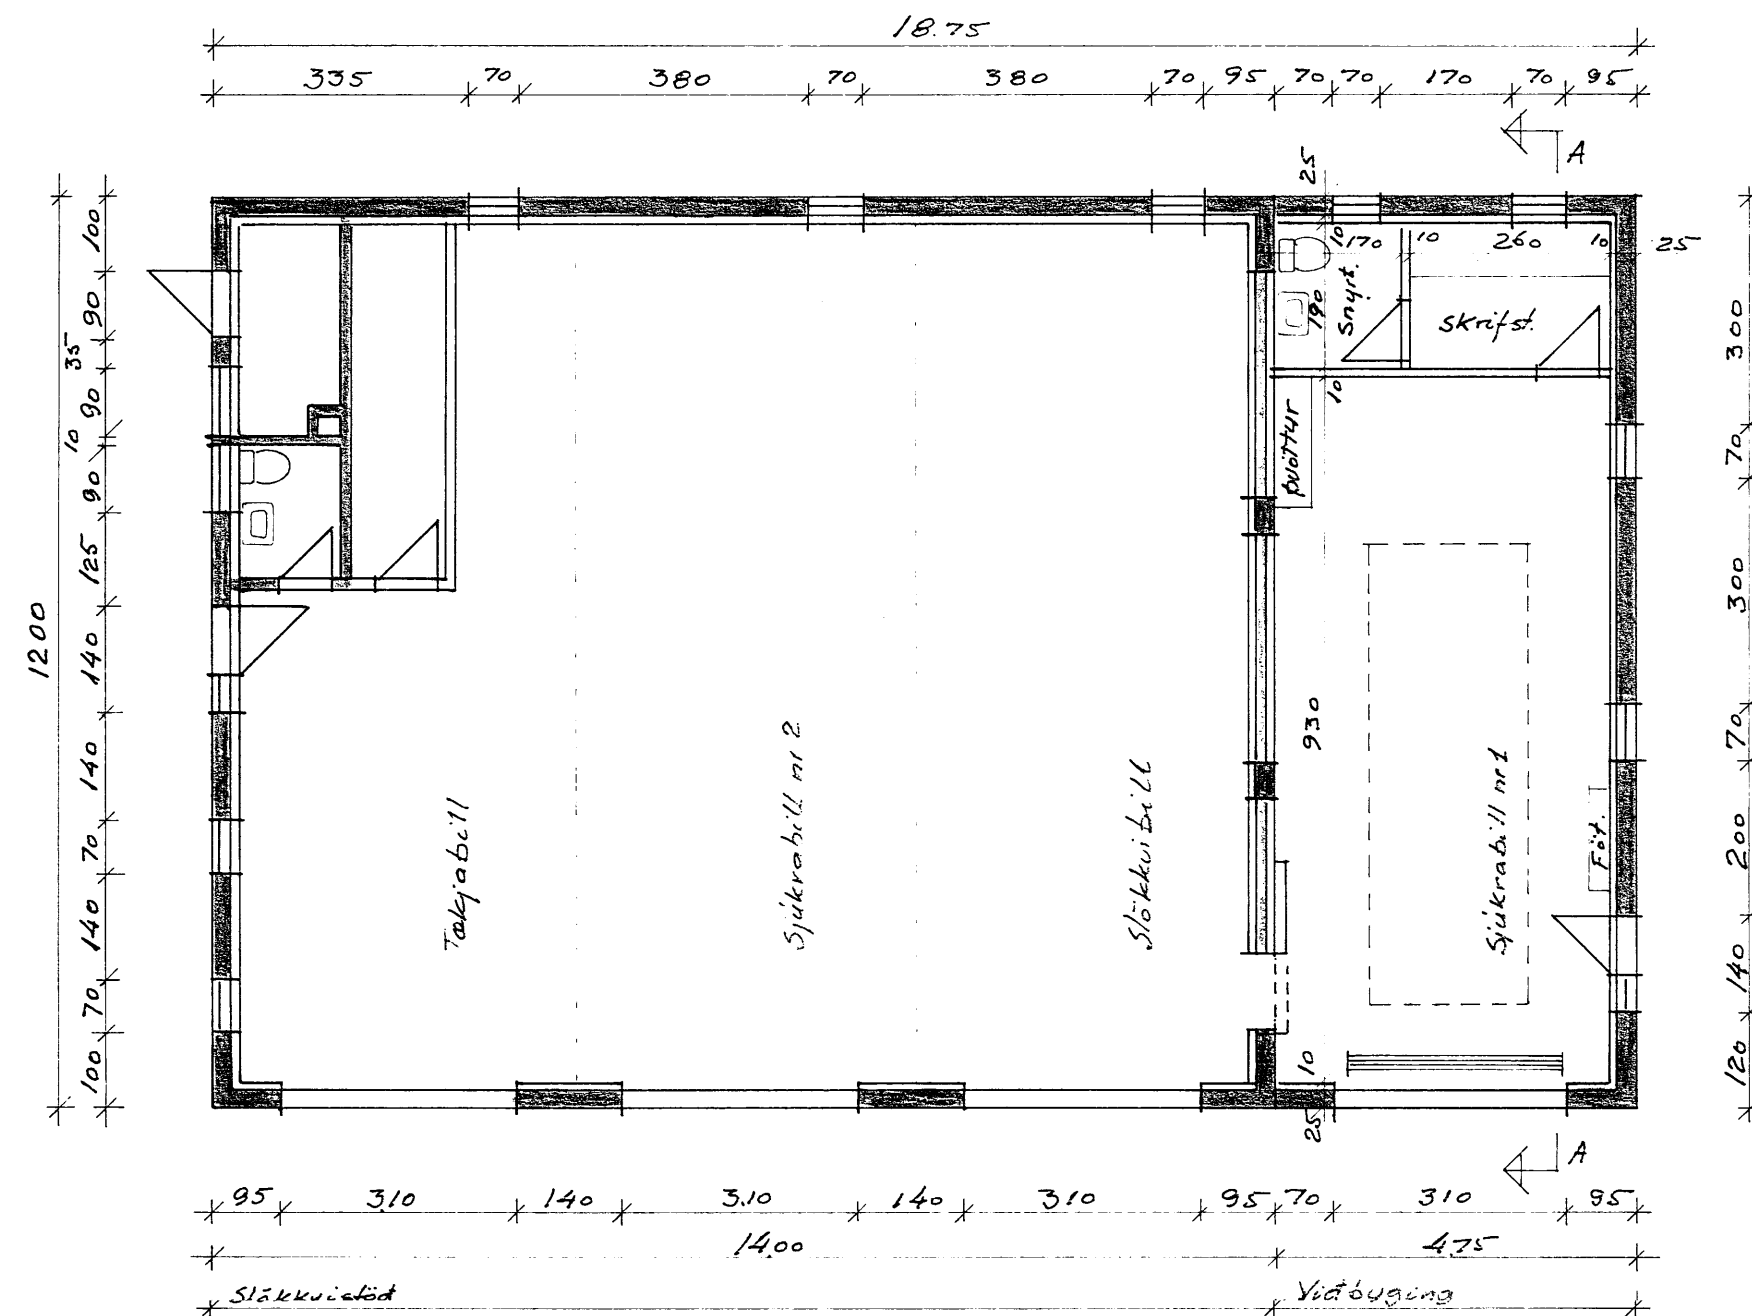

Grunnmynd.

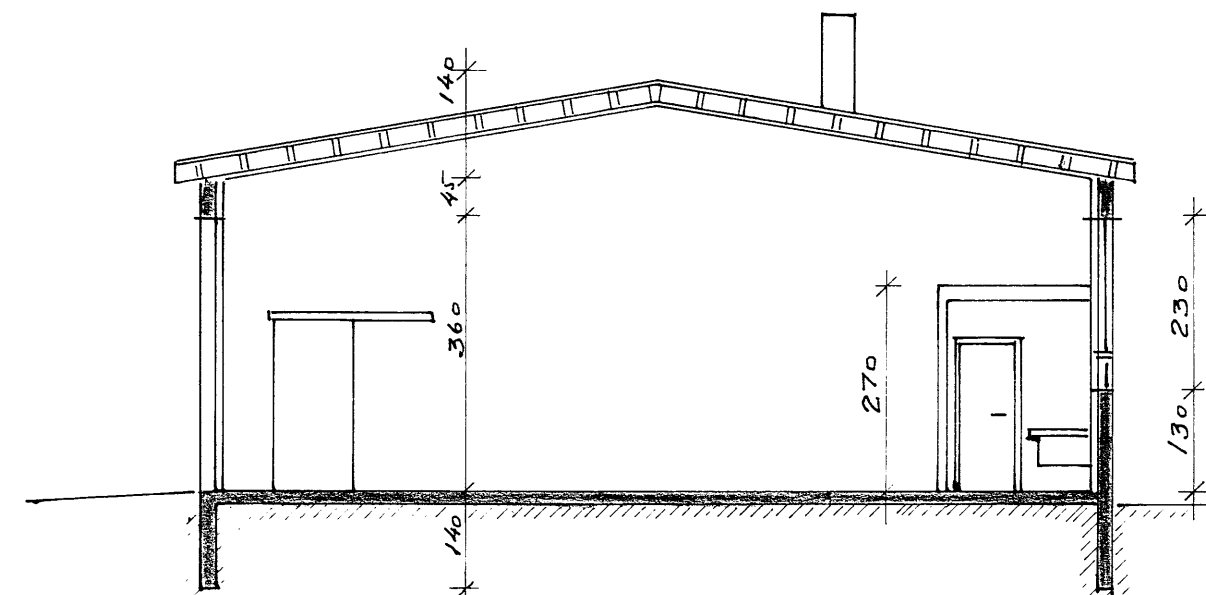

Skurður A-A

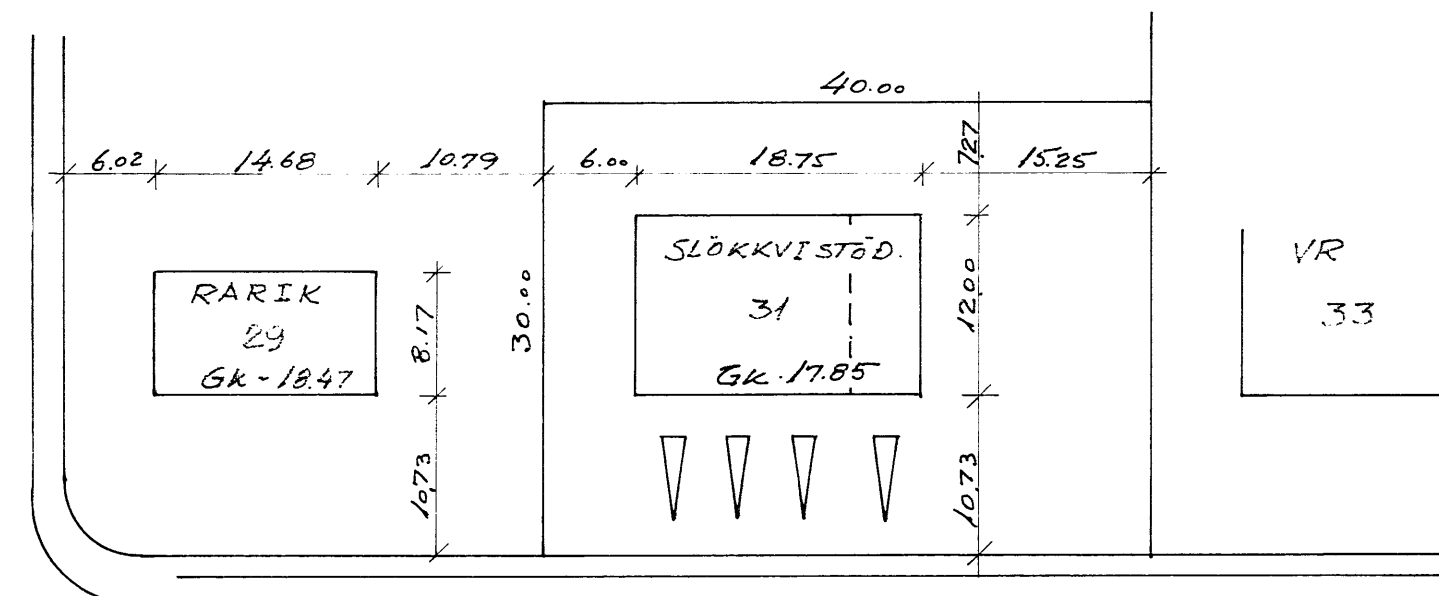

Höftabraut.

Afstæðumynd

Hvammstangahreppur
Tæknifræðingur

Höftabraut 31

Slökkvistöð

Nr: 001

Mál 1:100 1:500 Dags. 26.09.95

Vidbygging til afnota fyrir

sjúkrahil.