



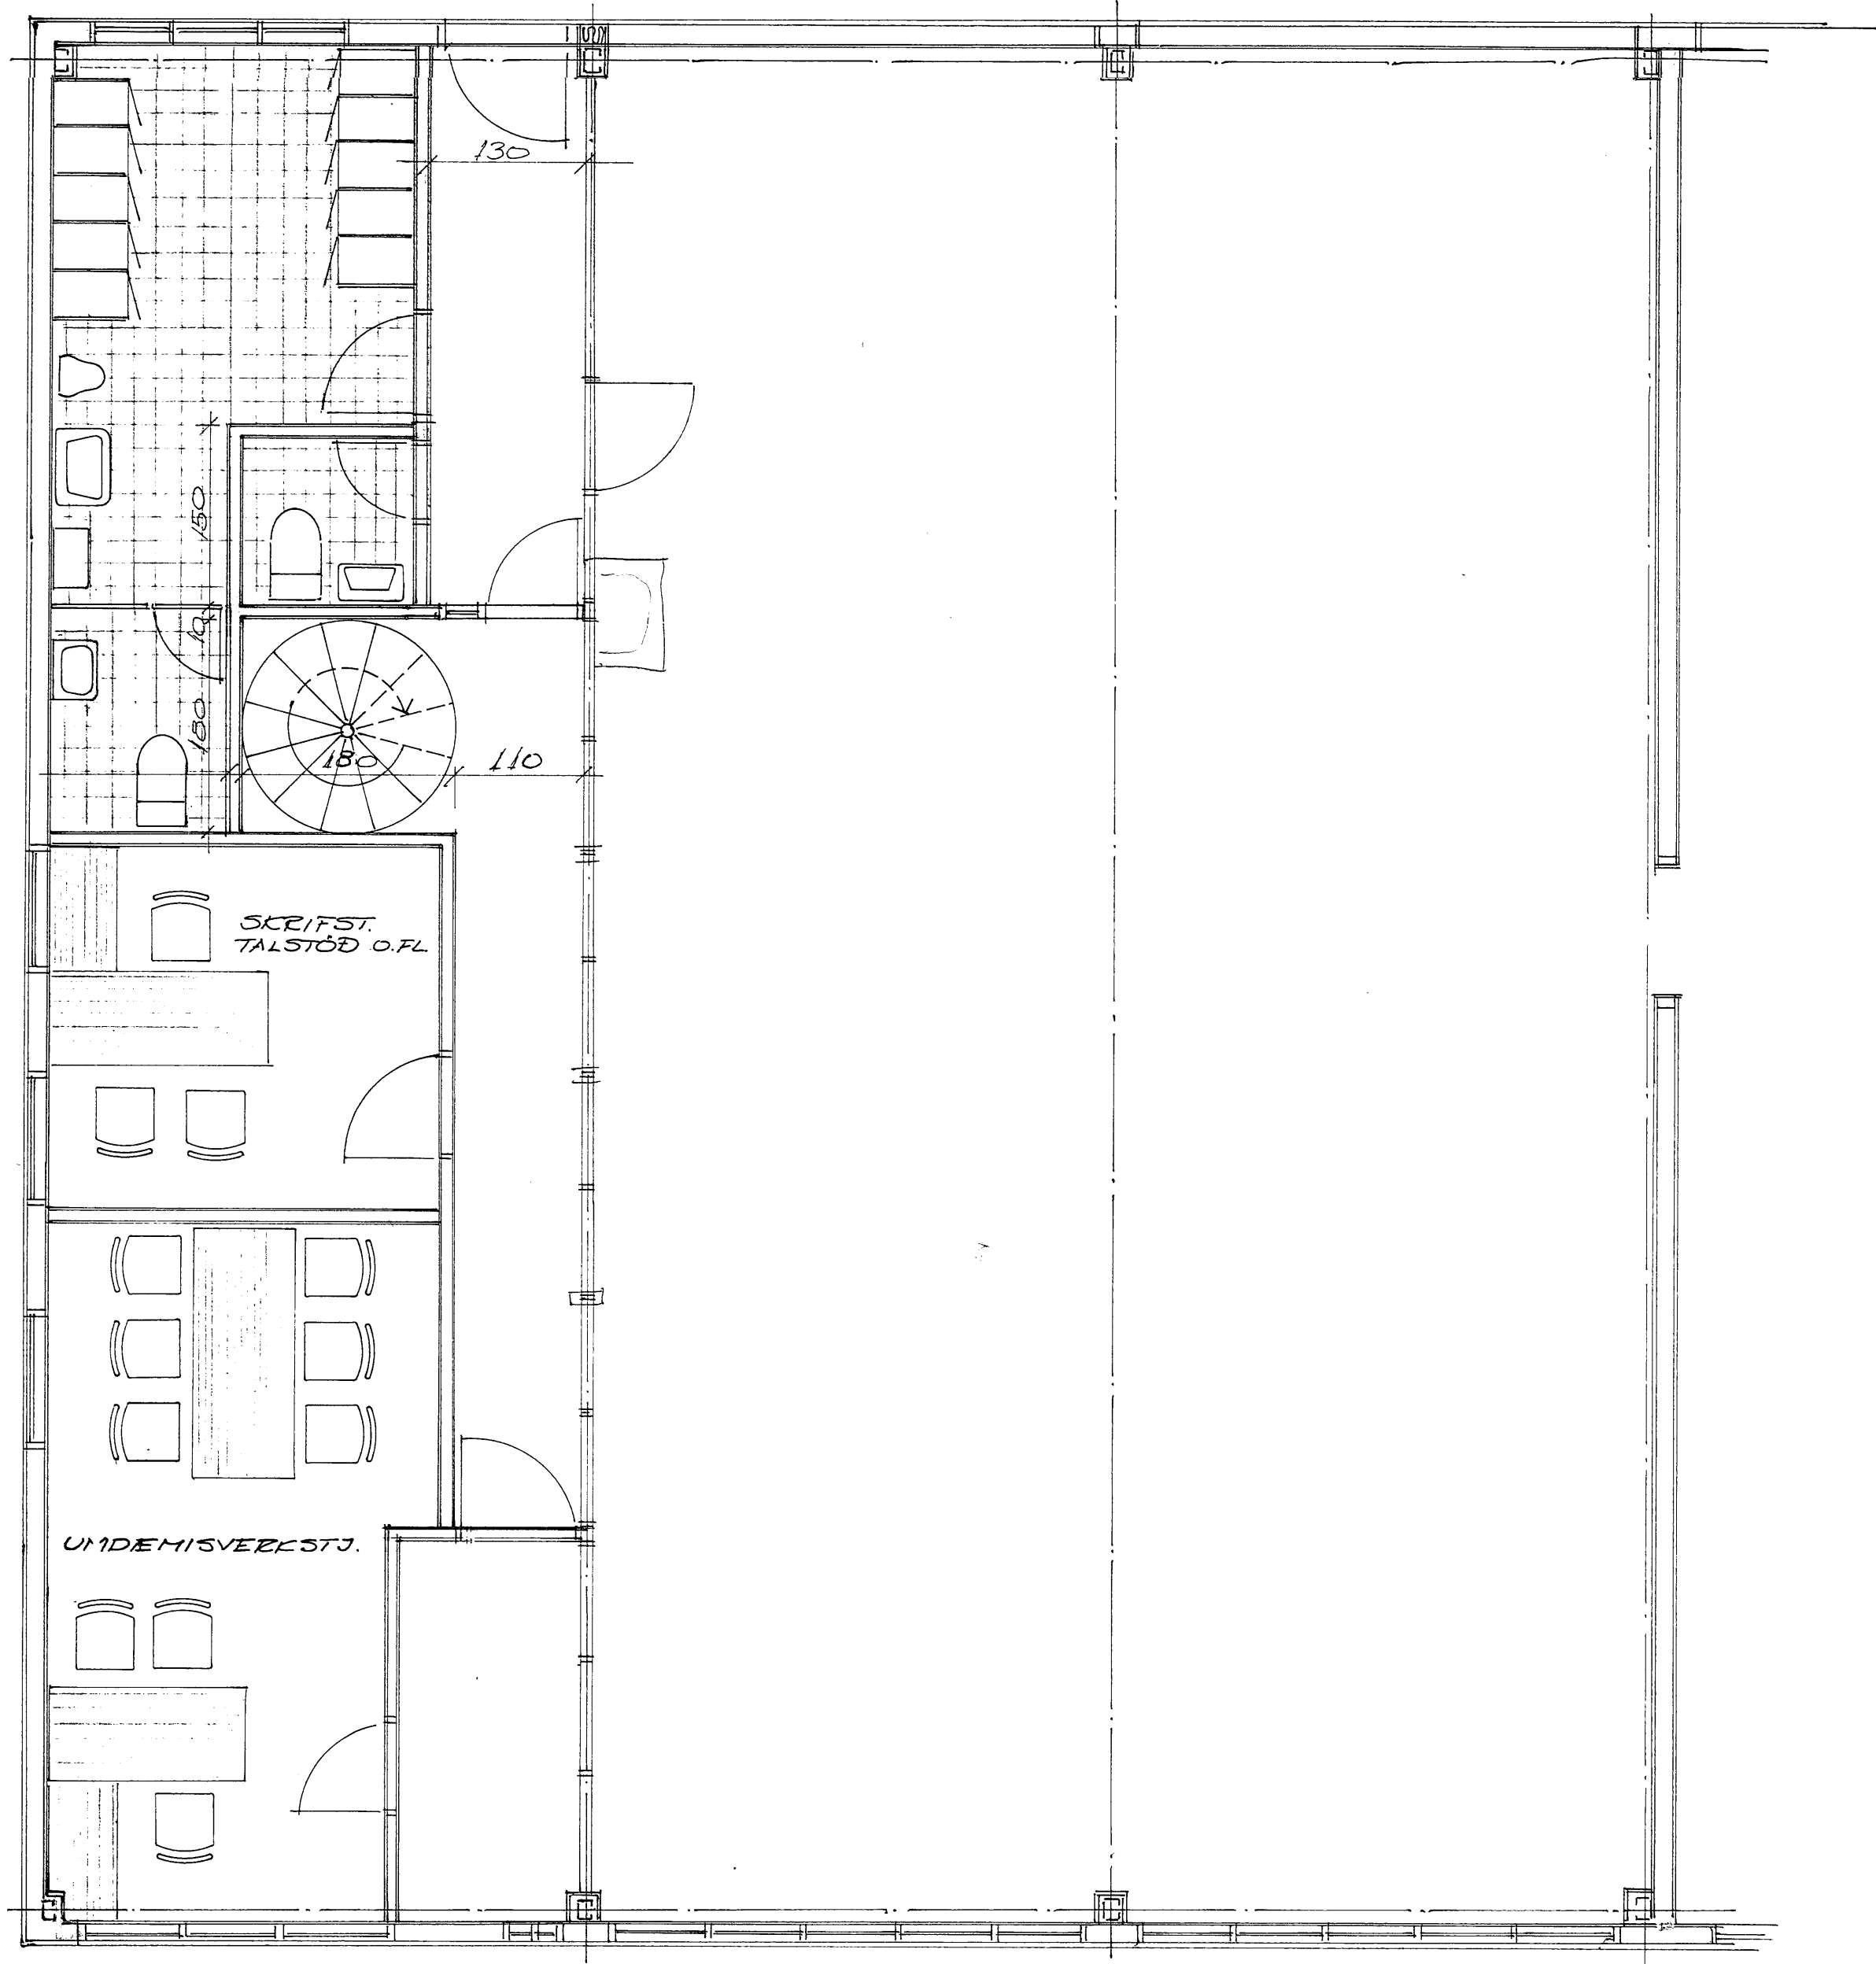

GRUNNMYND 1. HÆÐ

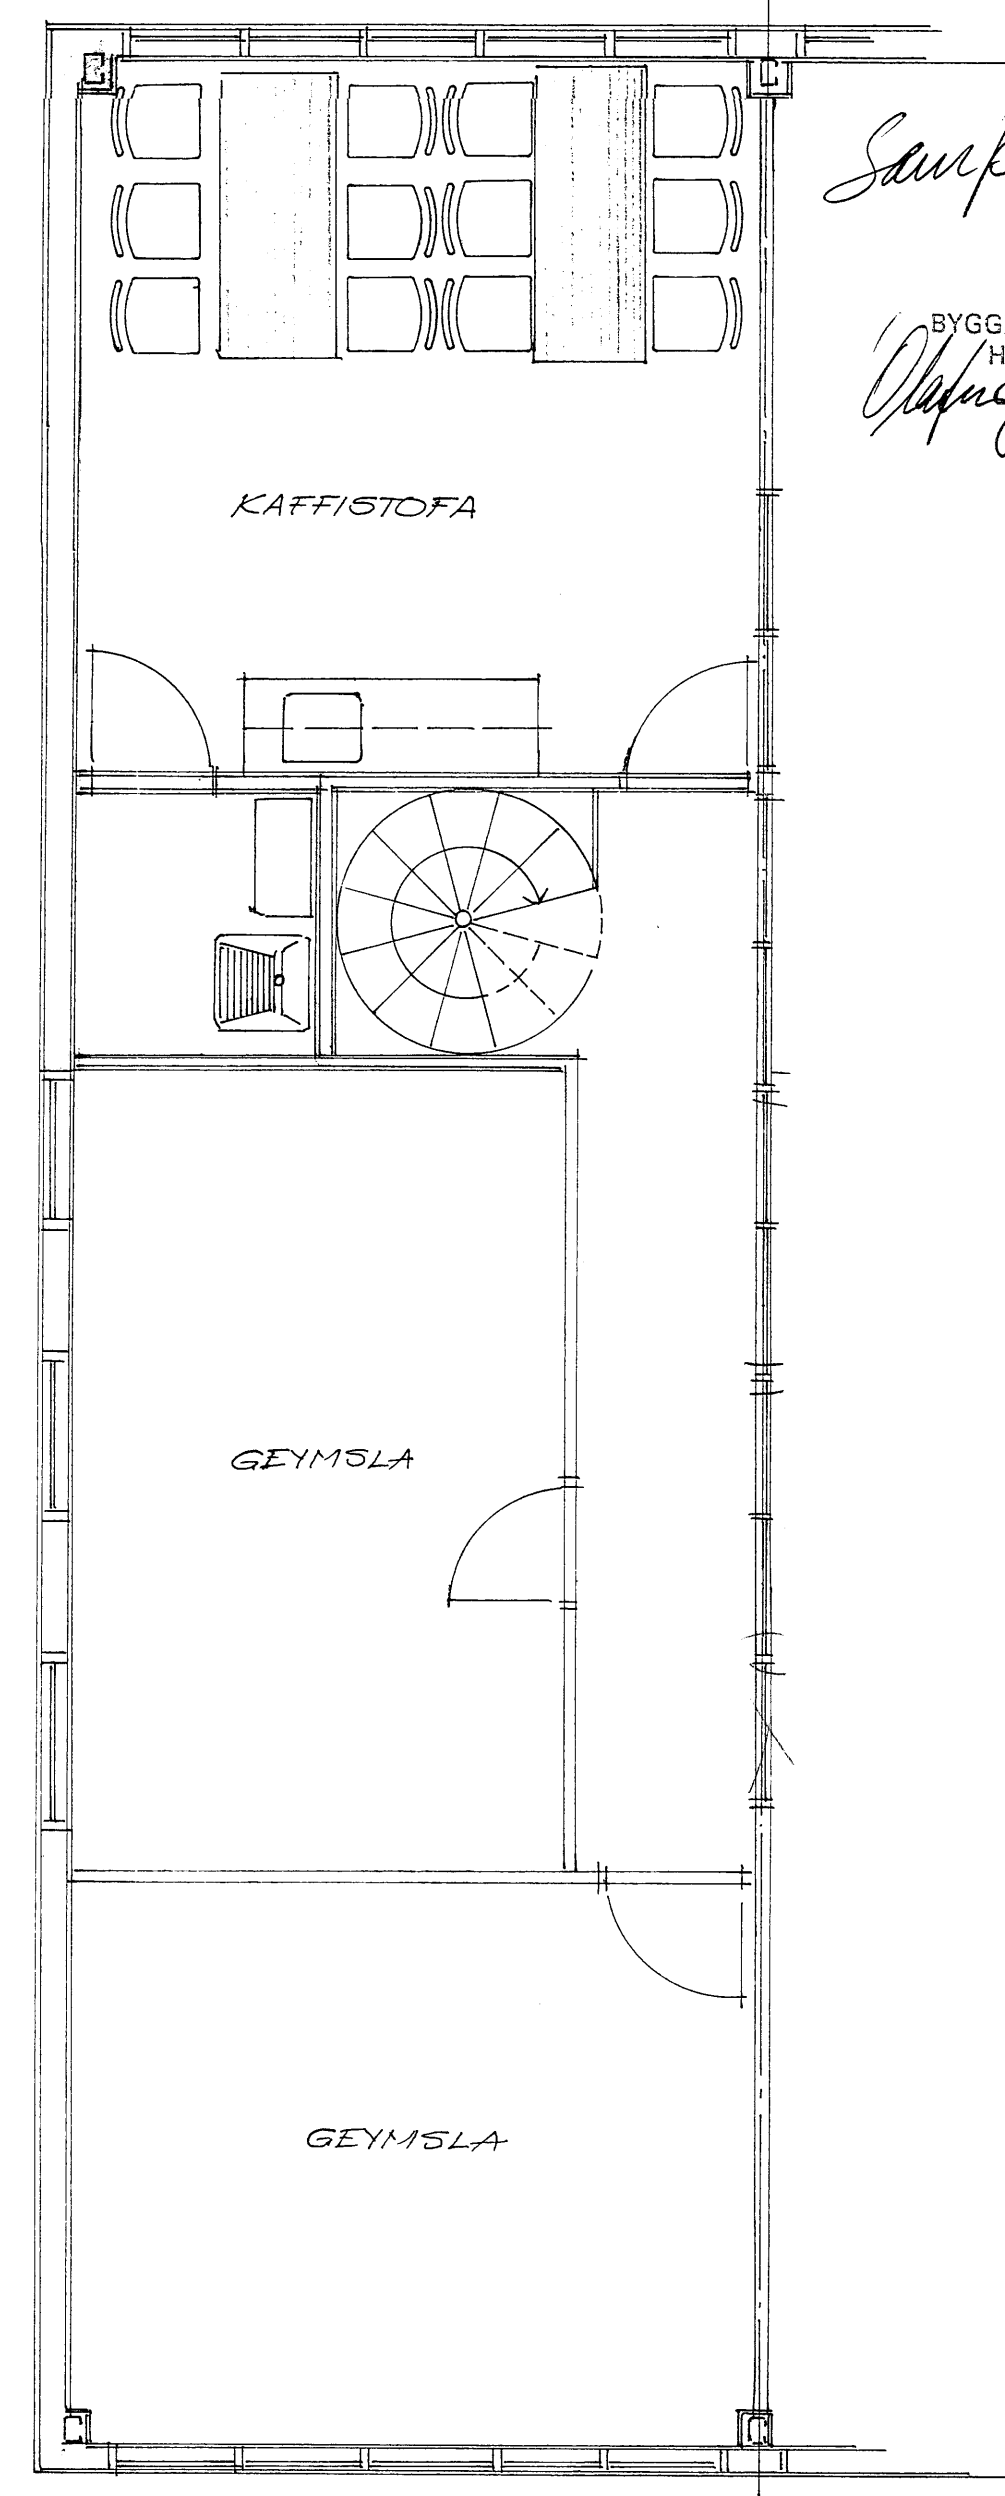

GRUNNMYND 2. HÆÐ

Saup. í byggingarmetud
30. jan. 1987
BYGGINGARFULLTRÚINN
HVAMMSTANGA
Ólafur Jakobsson

			VEGAGERÐ RÍKISINS HVAMMSTANGA	
			BREYTING A AHALDAHÚSI	
BR.	DAGS.	BREYTING	HANNAÐ	KVARÐI 1:50
TÆKNIÞJÓNUSTAN SF			TEIKNAD 50.	DAGS. 19. 1. 87
LÁGMALA 5 - 108 REYKJAVÍK - SÍMI 83844			YFIRFARIÐ	NR. BL. AF.
<i>Ólafur Jakobsson</i>				