



*Samþ. i byggingarhofi
með fyrirvara um
samþykki Bonna mál-
stofnunar og Skipulags
í norðurlöndum.*

10. DEZ 1983


BYGGINGARFULLTRÖNN
HYAMMSTANGA
Ólafur Jakobsson

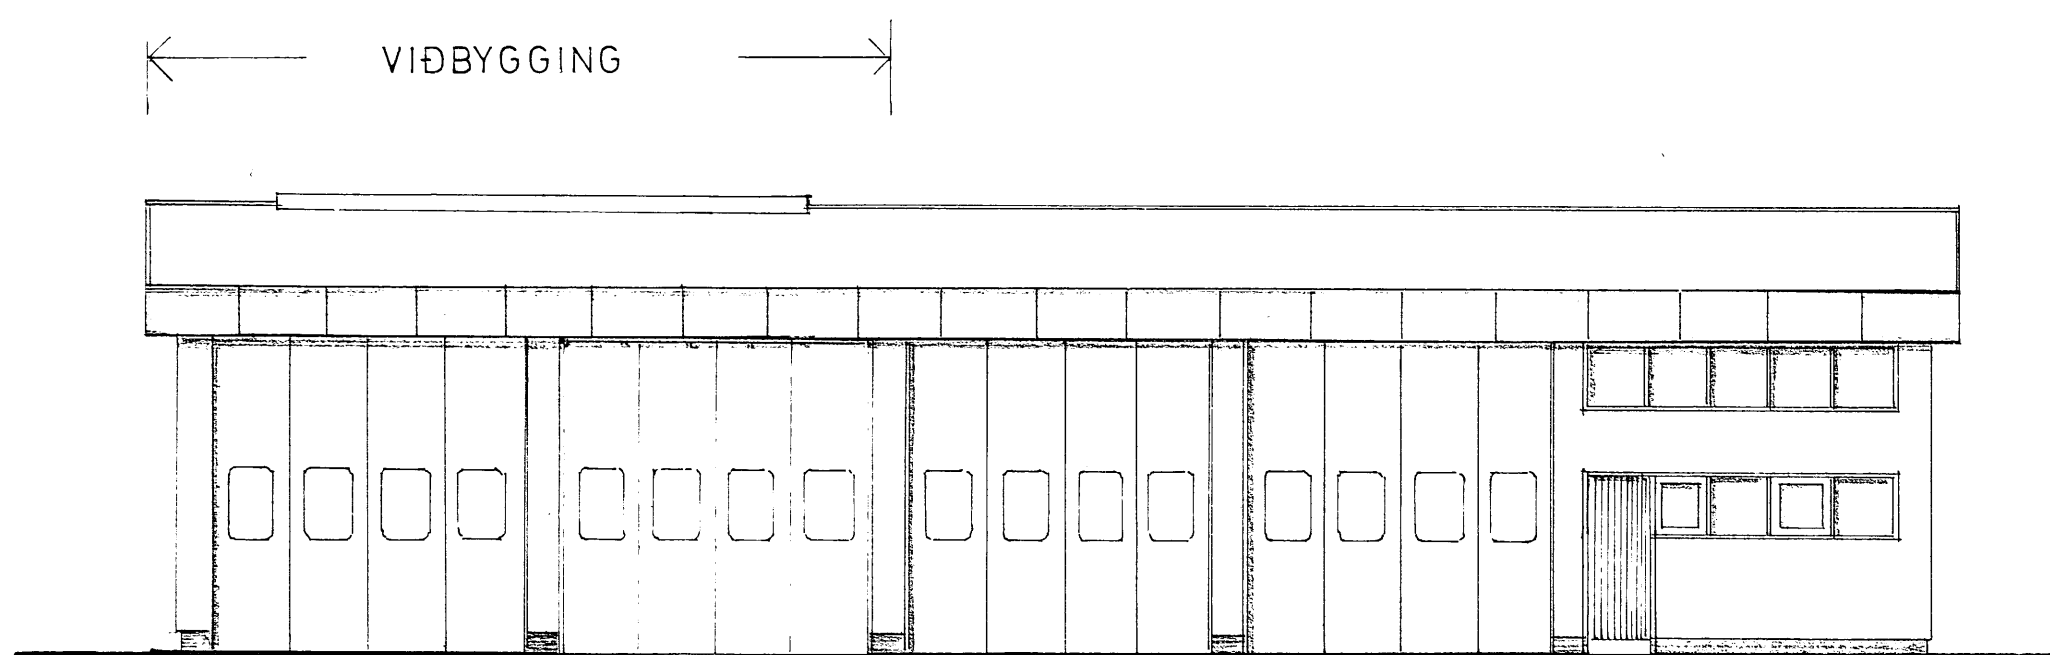


Austur

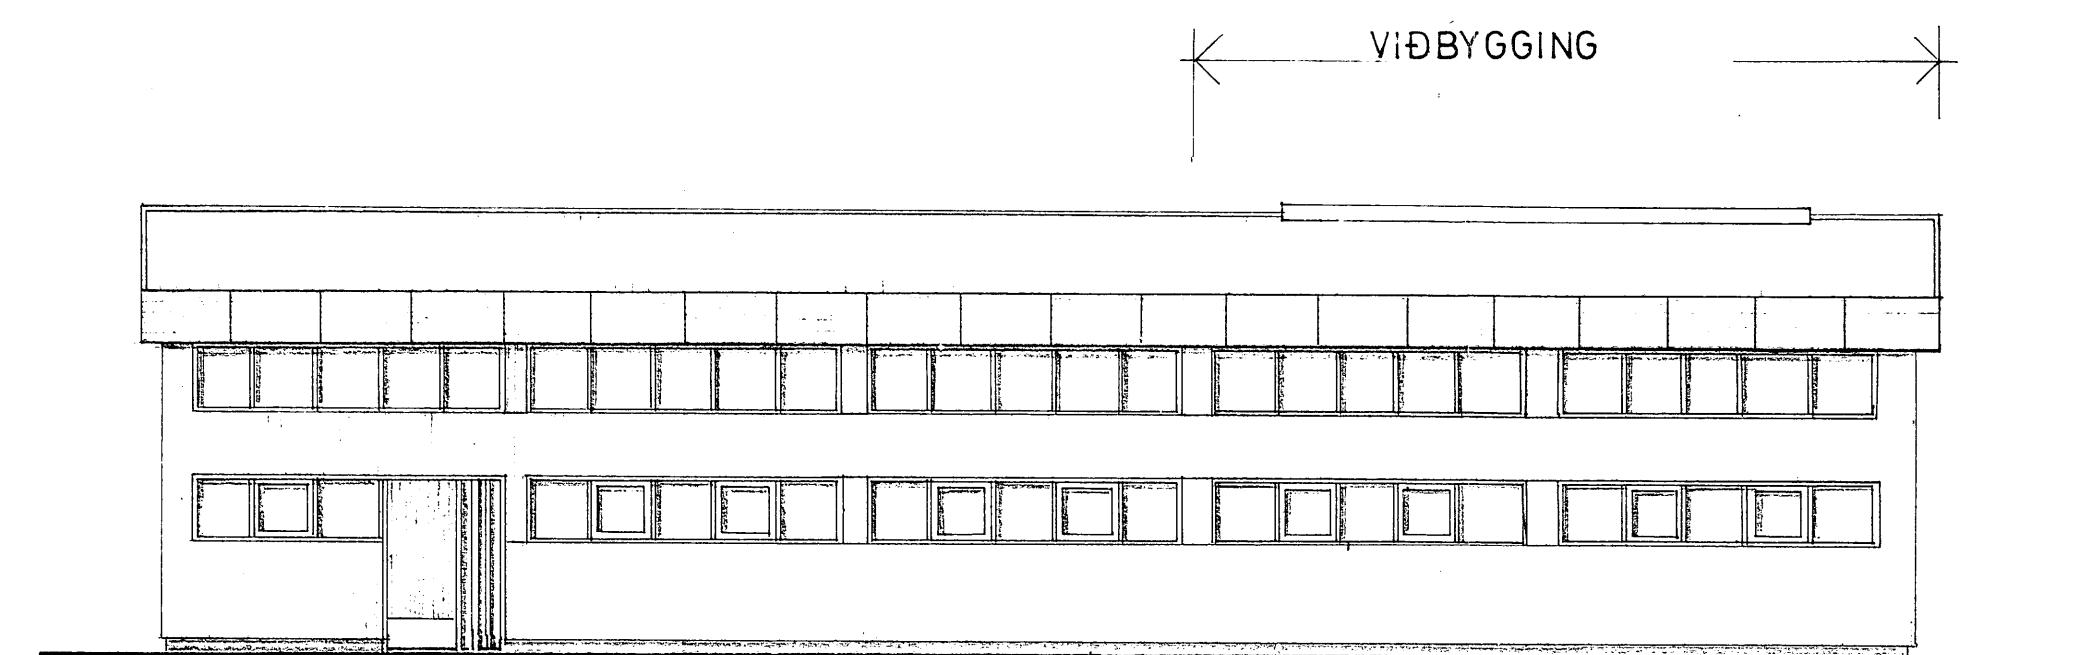


Vestur

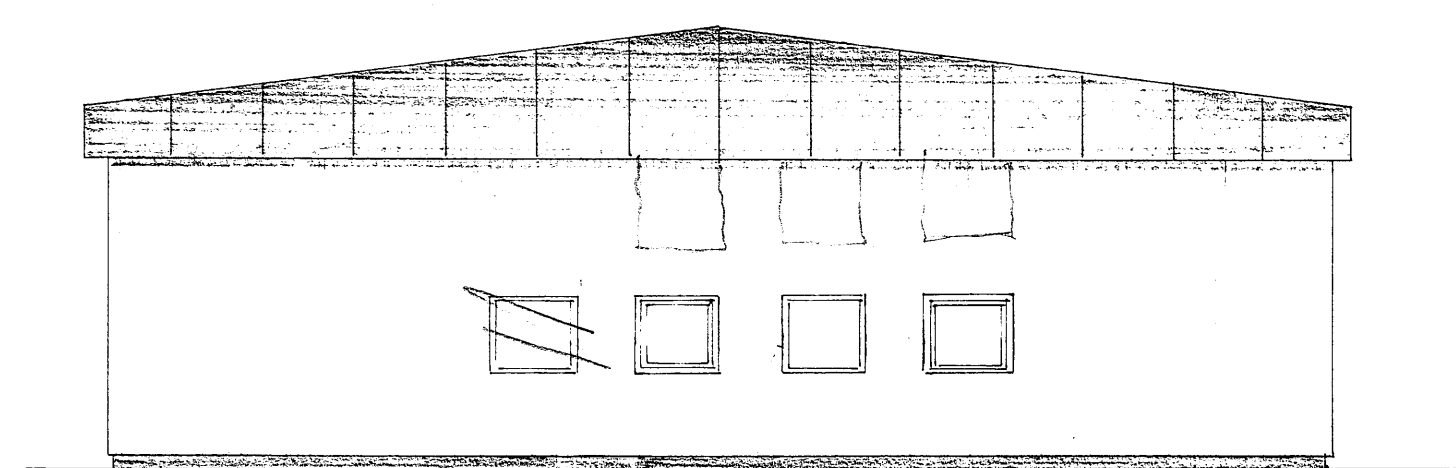


Nordur

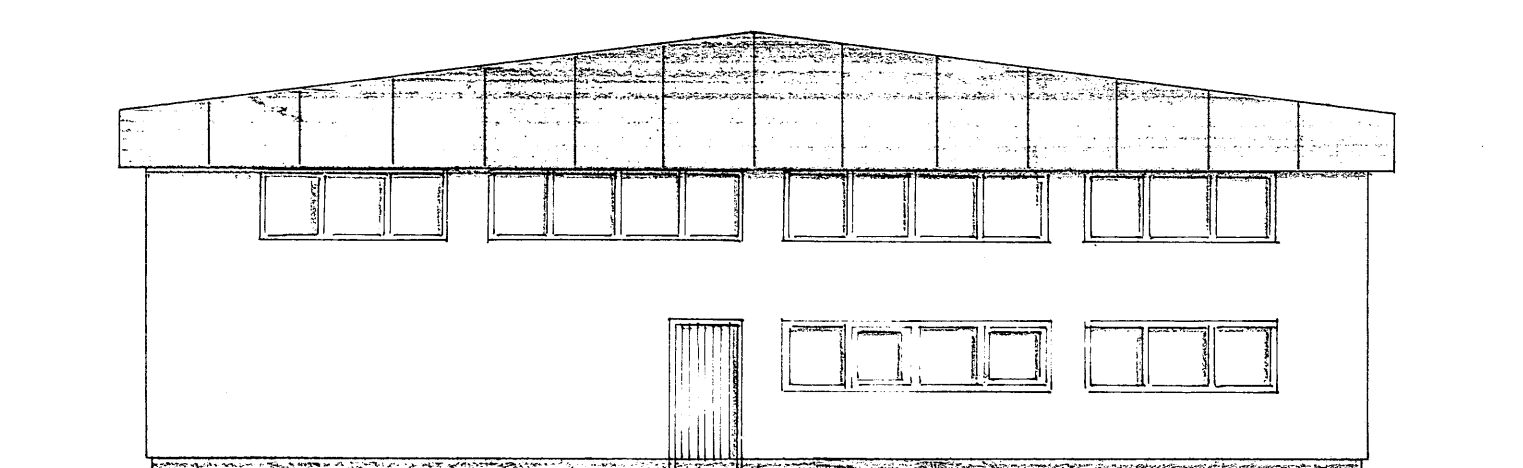


Suður

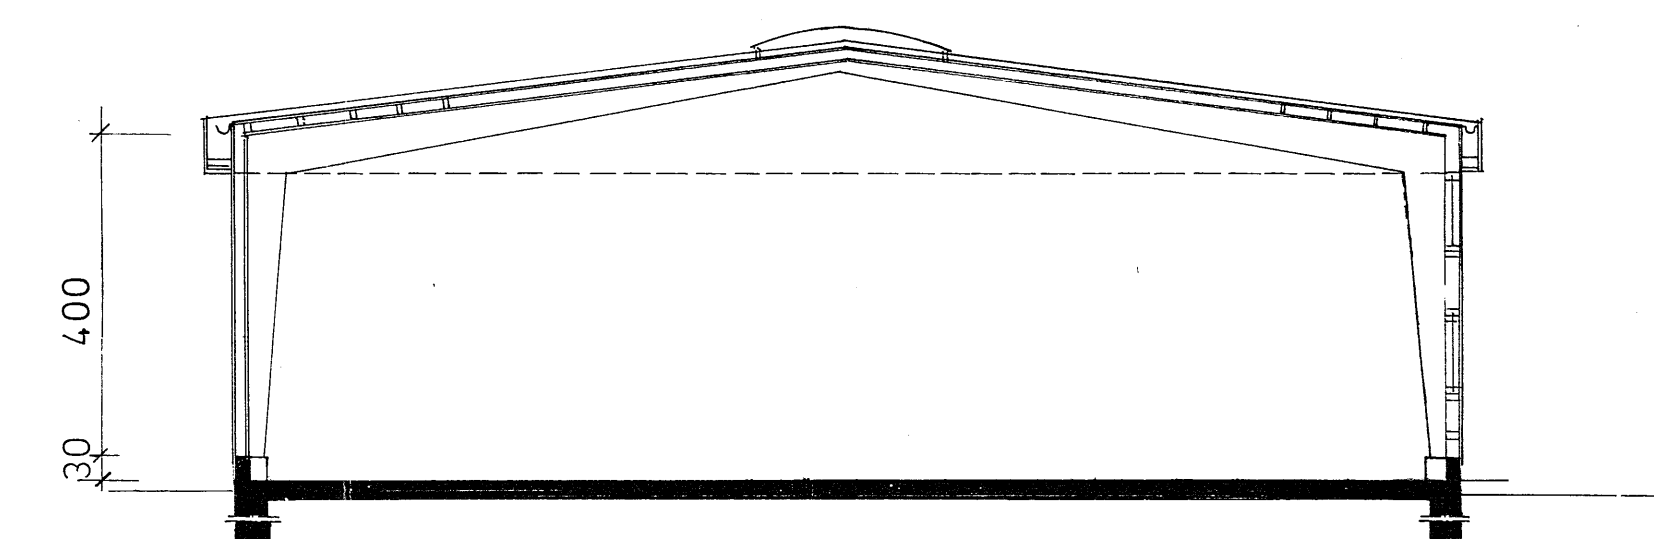

Sneiding A-A

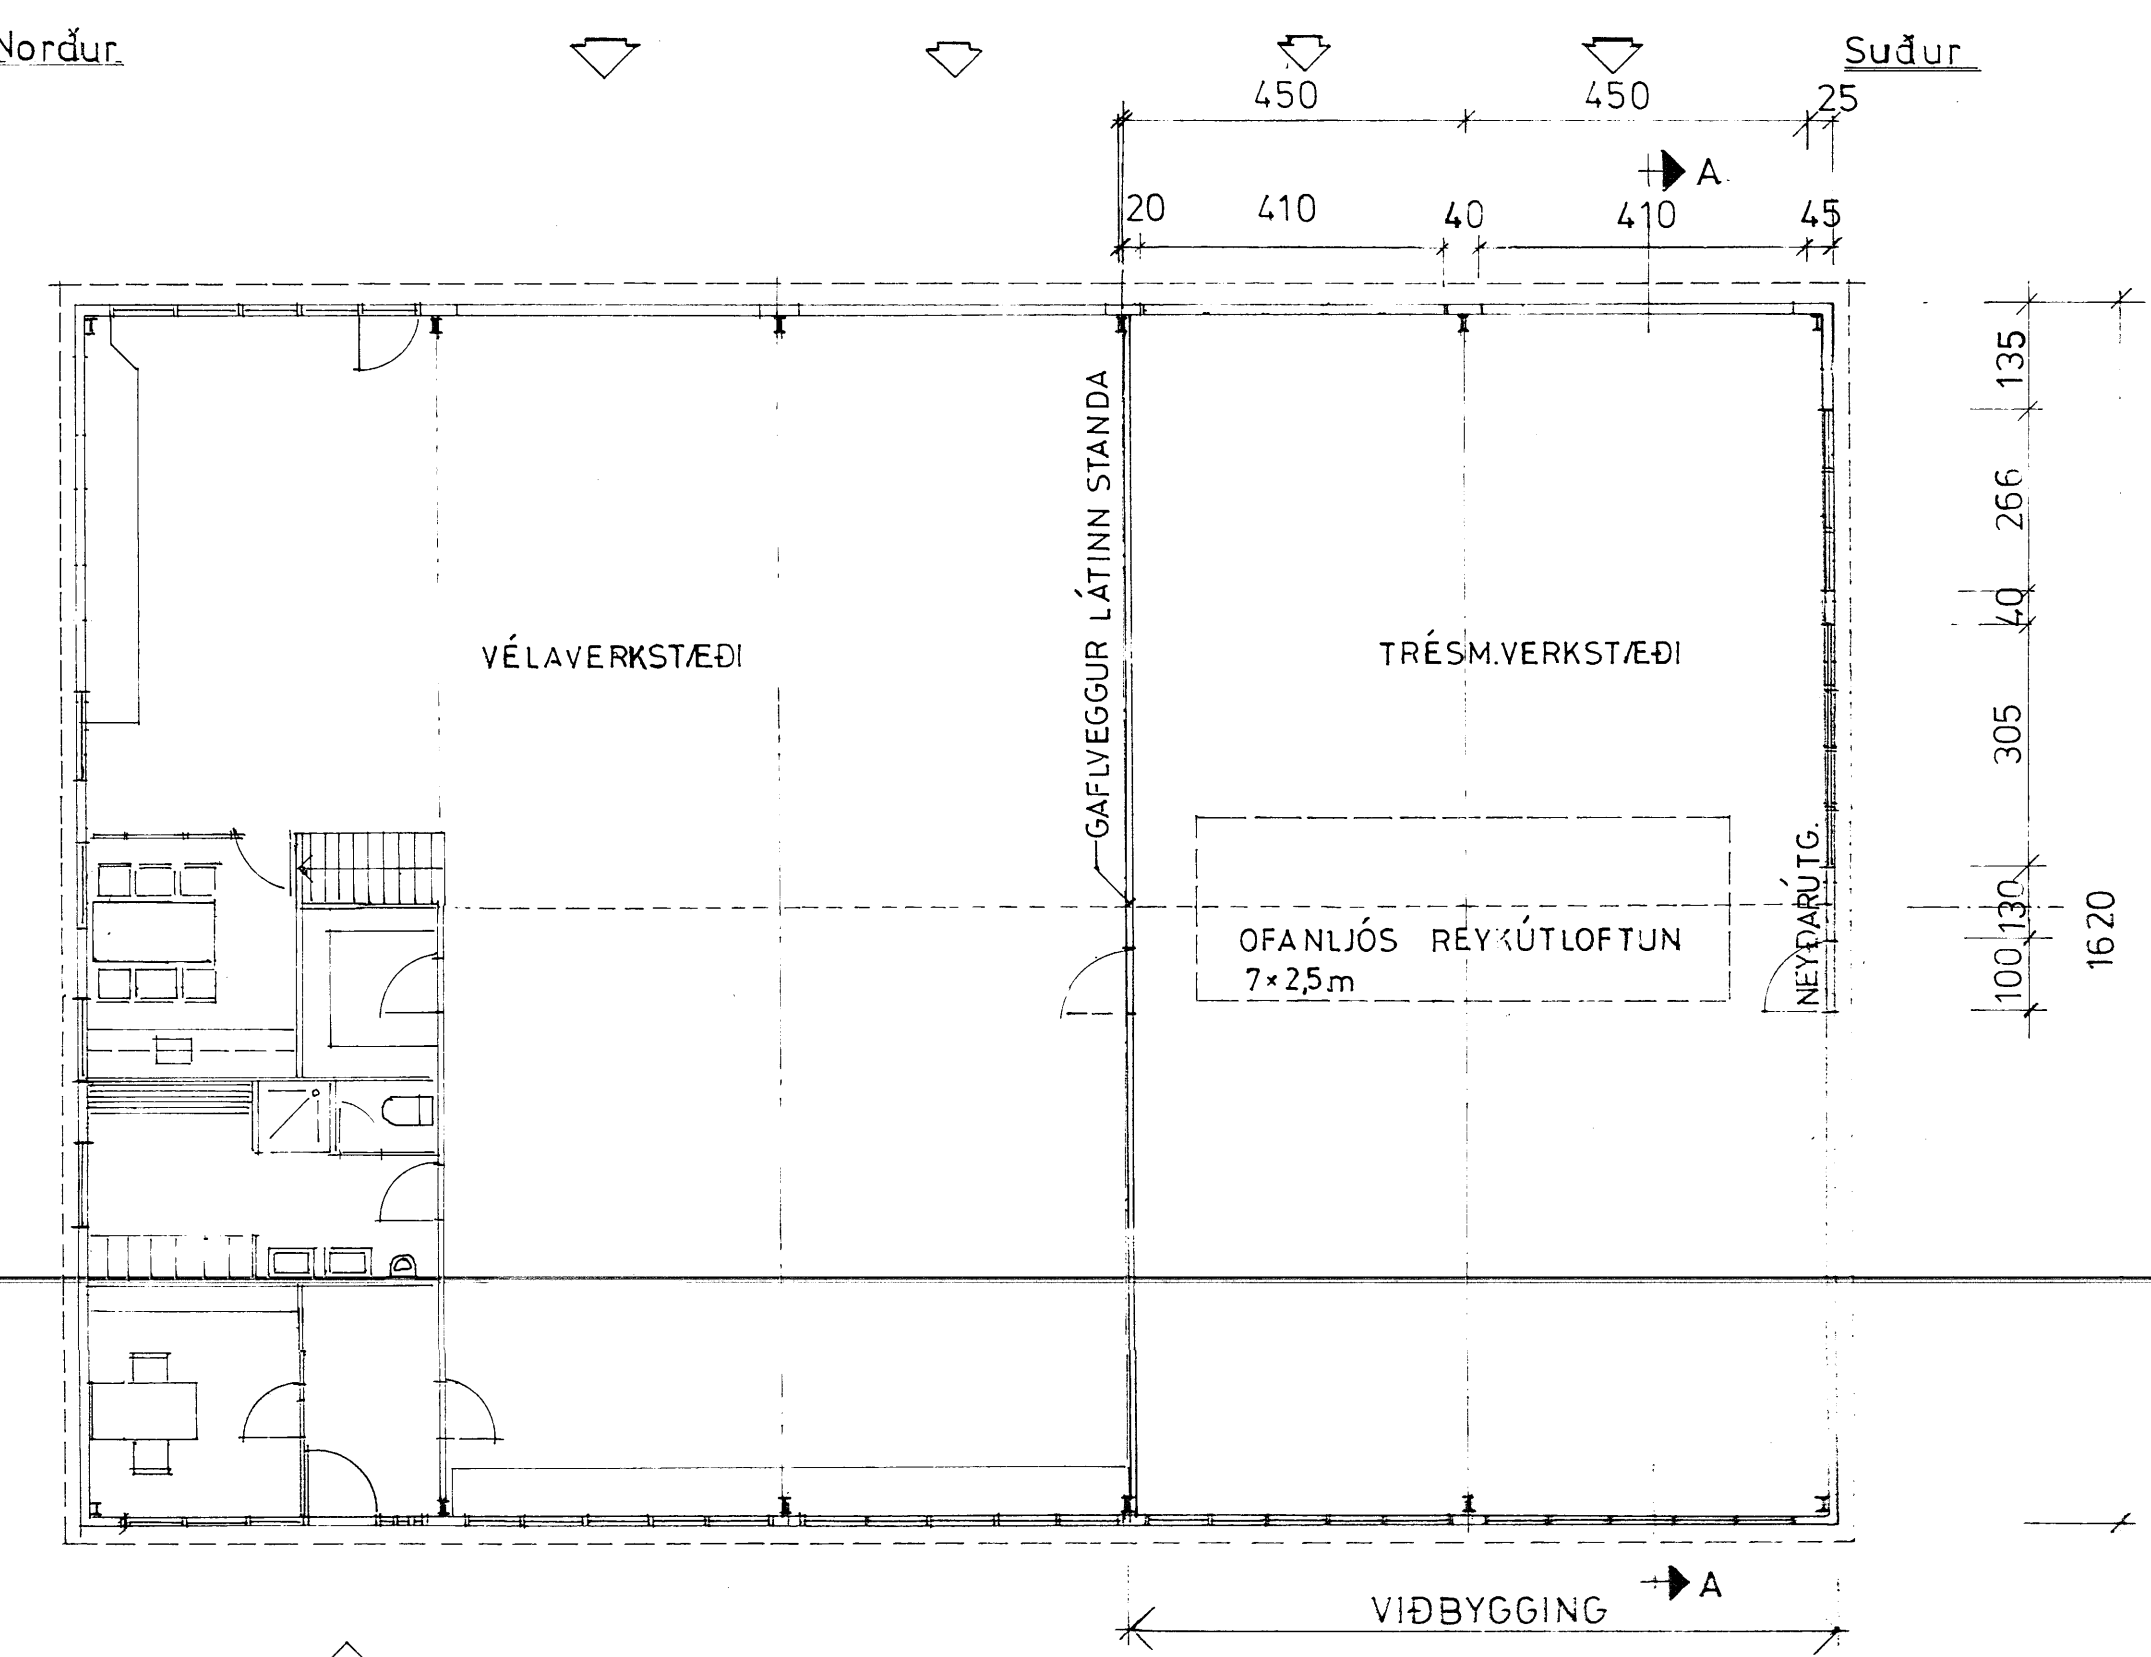

Grunnmynd

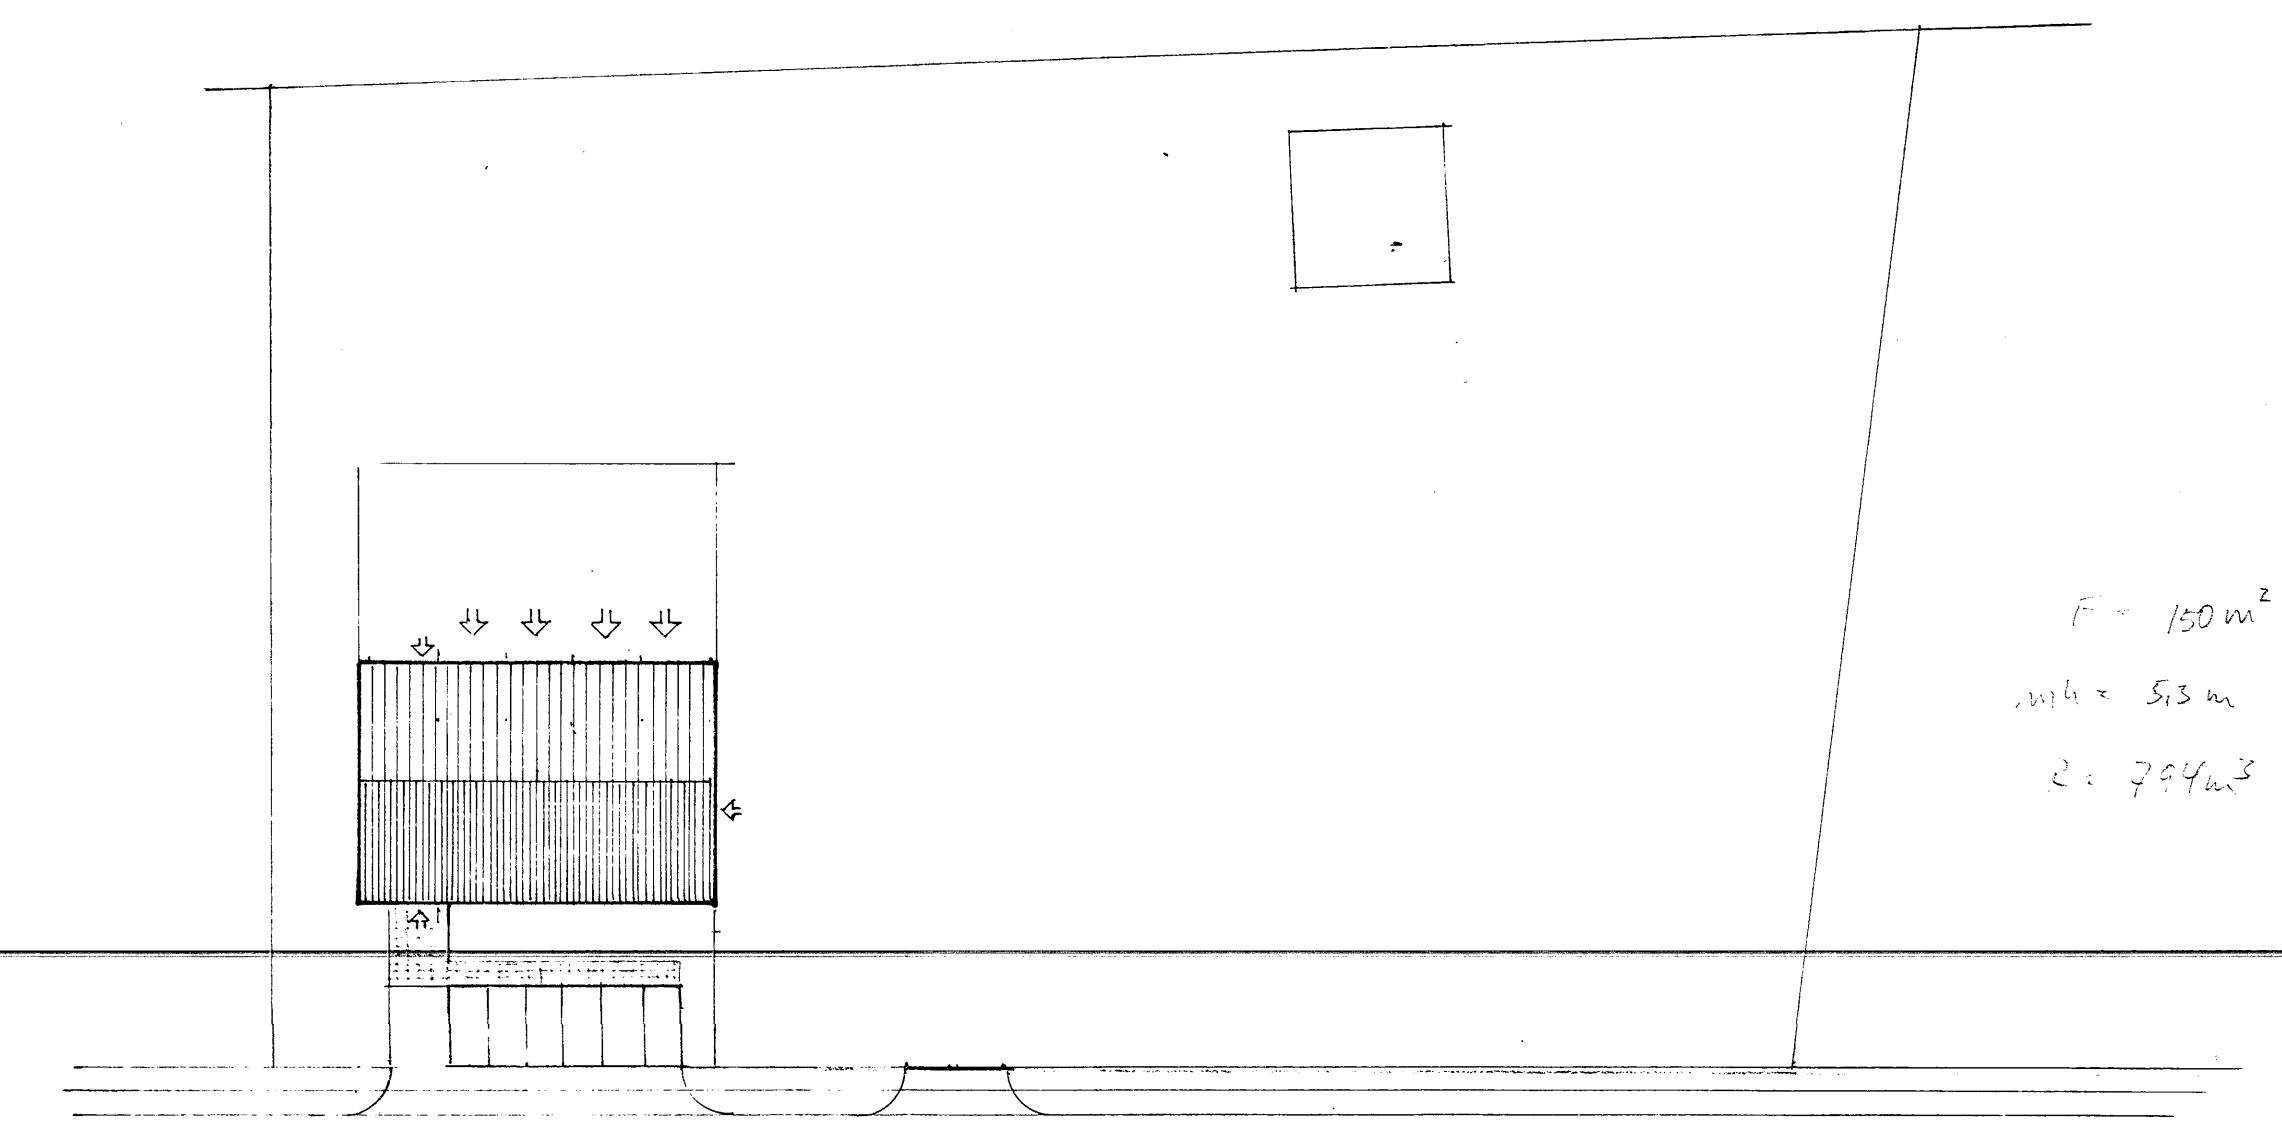

AFSTÖÐUMYND 1:500

			VEGAGERÐ RÍKISINS ÁHALDAHÚS A HYAMMSTANGA STEKKUN		
BR.	DAGS.	BREYTING	HANNAÐ	KVARDI 1:100	
TÆKNIPJÓNUSTAN SF. LÁGMÚLA 5 - 105 REYKJAVÍK - 91M1 83844			TEIKNAD 50	DAGS 23.2.83	
YFIRFARIÐ			NR.	BL.	AF.