



NORÐUR

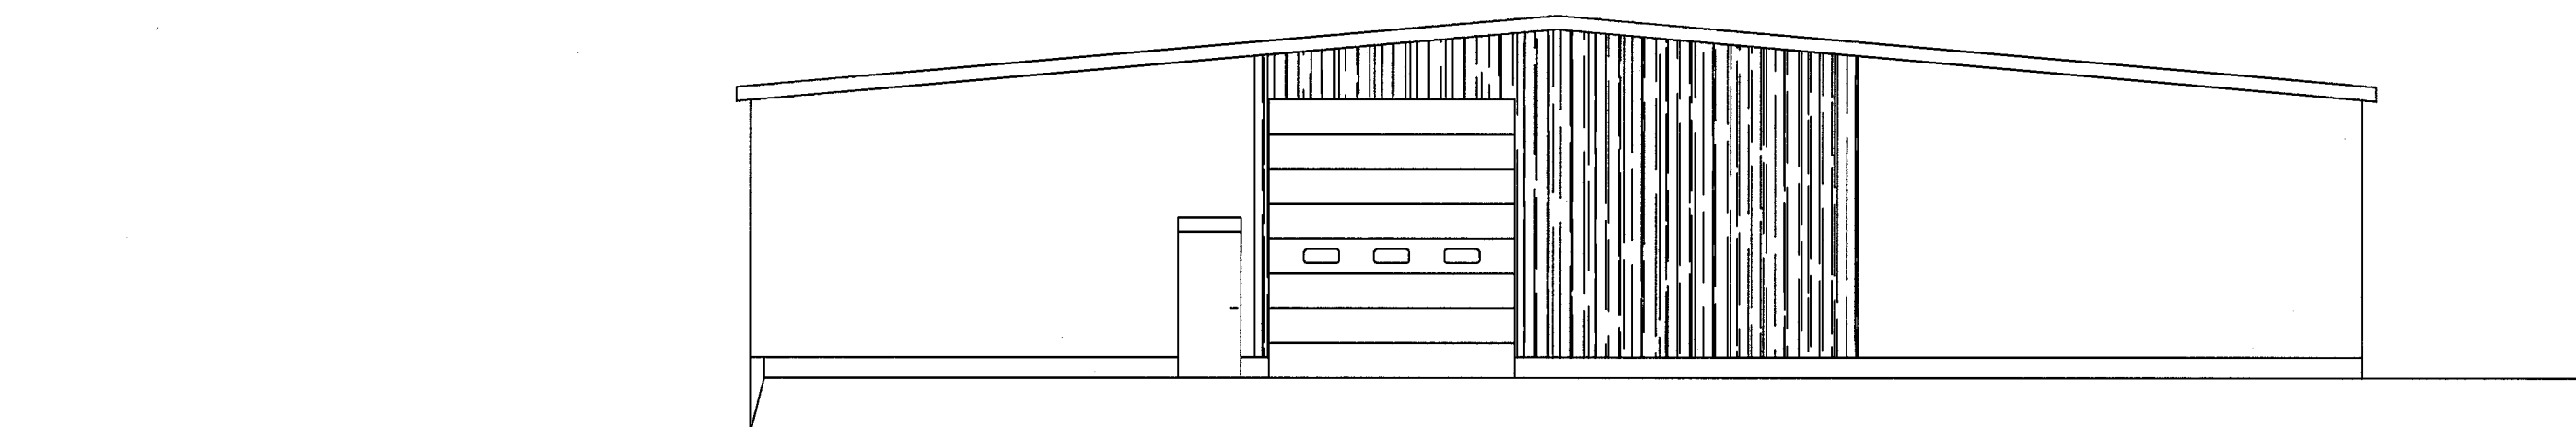


SÚÐUR

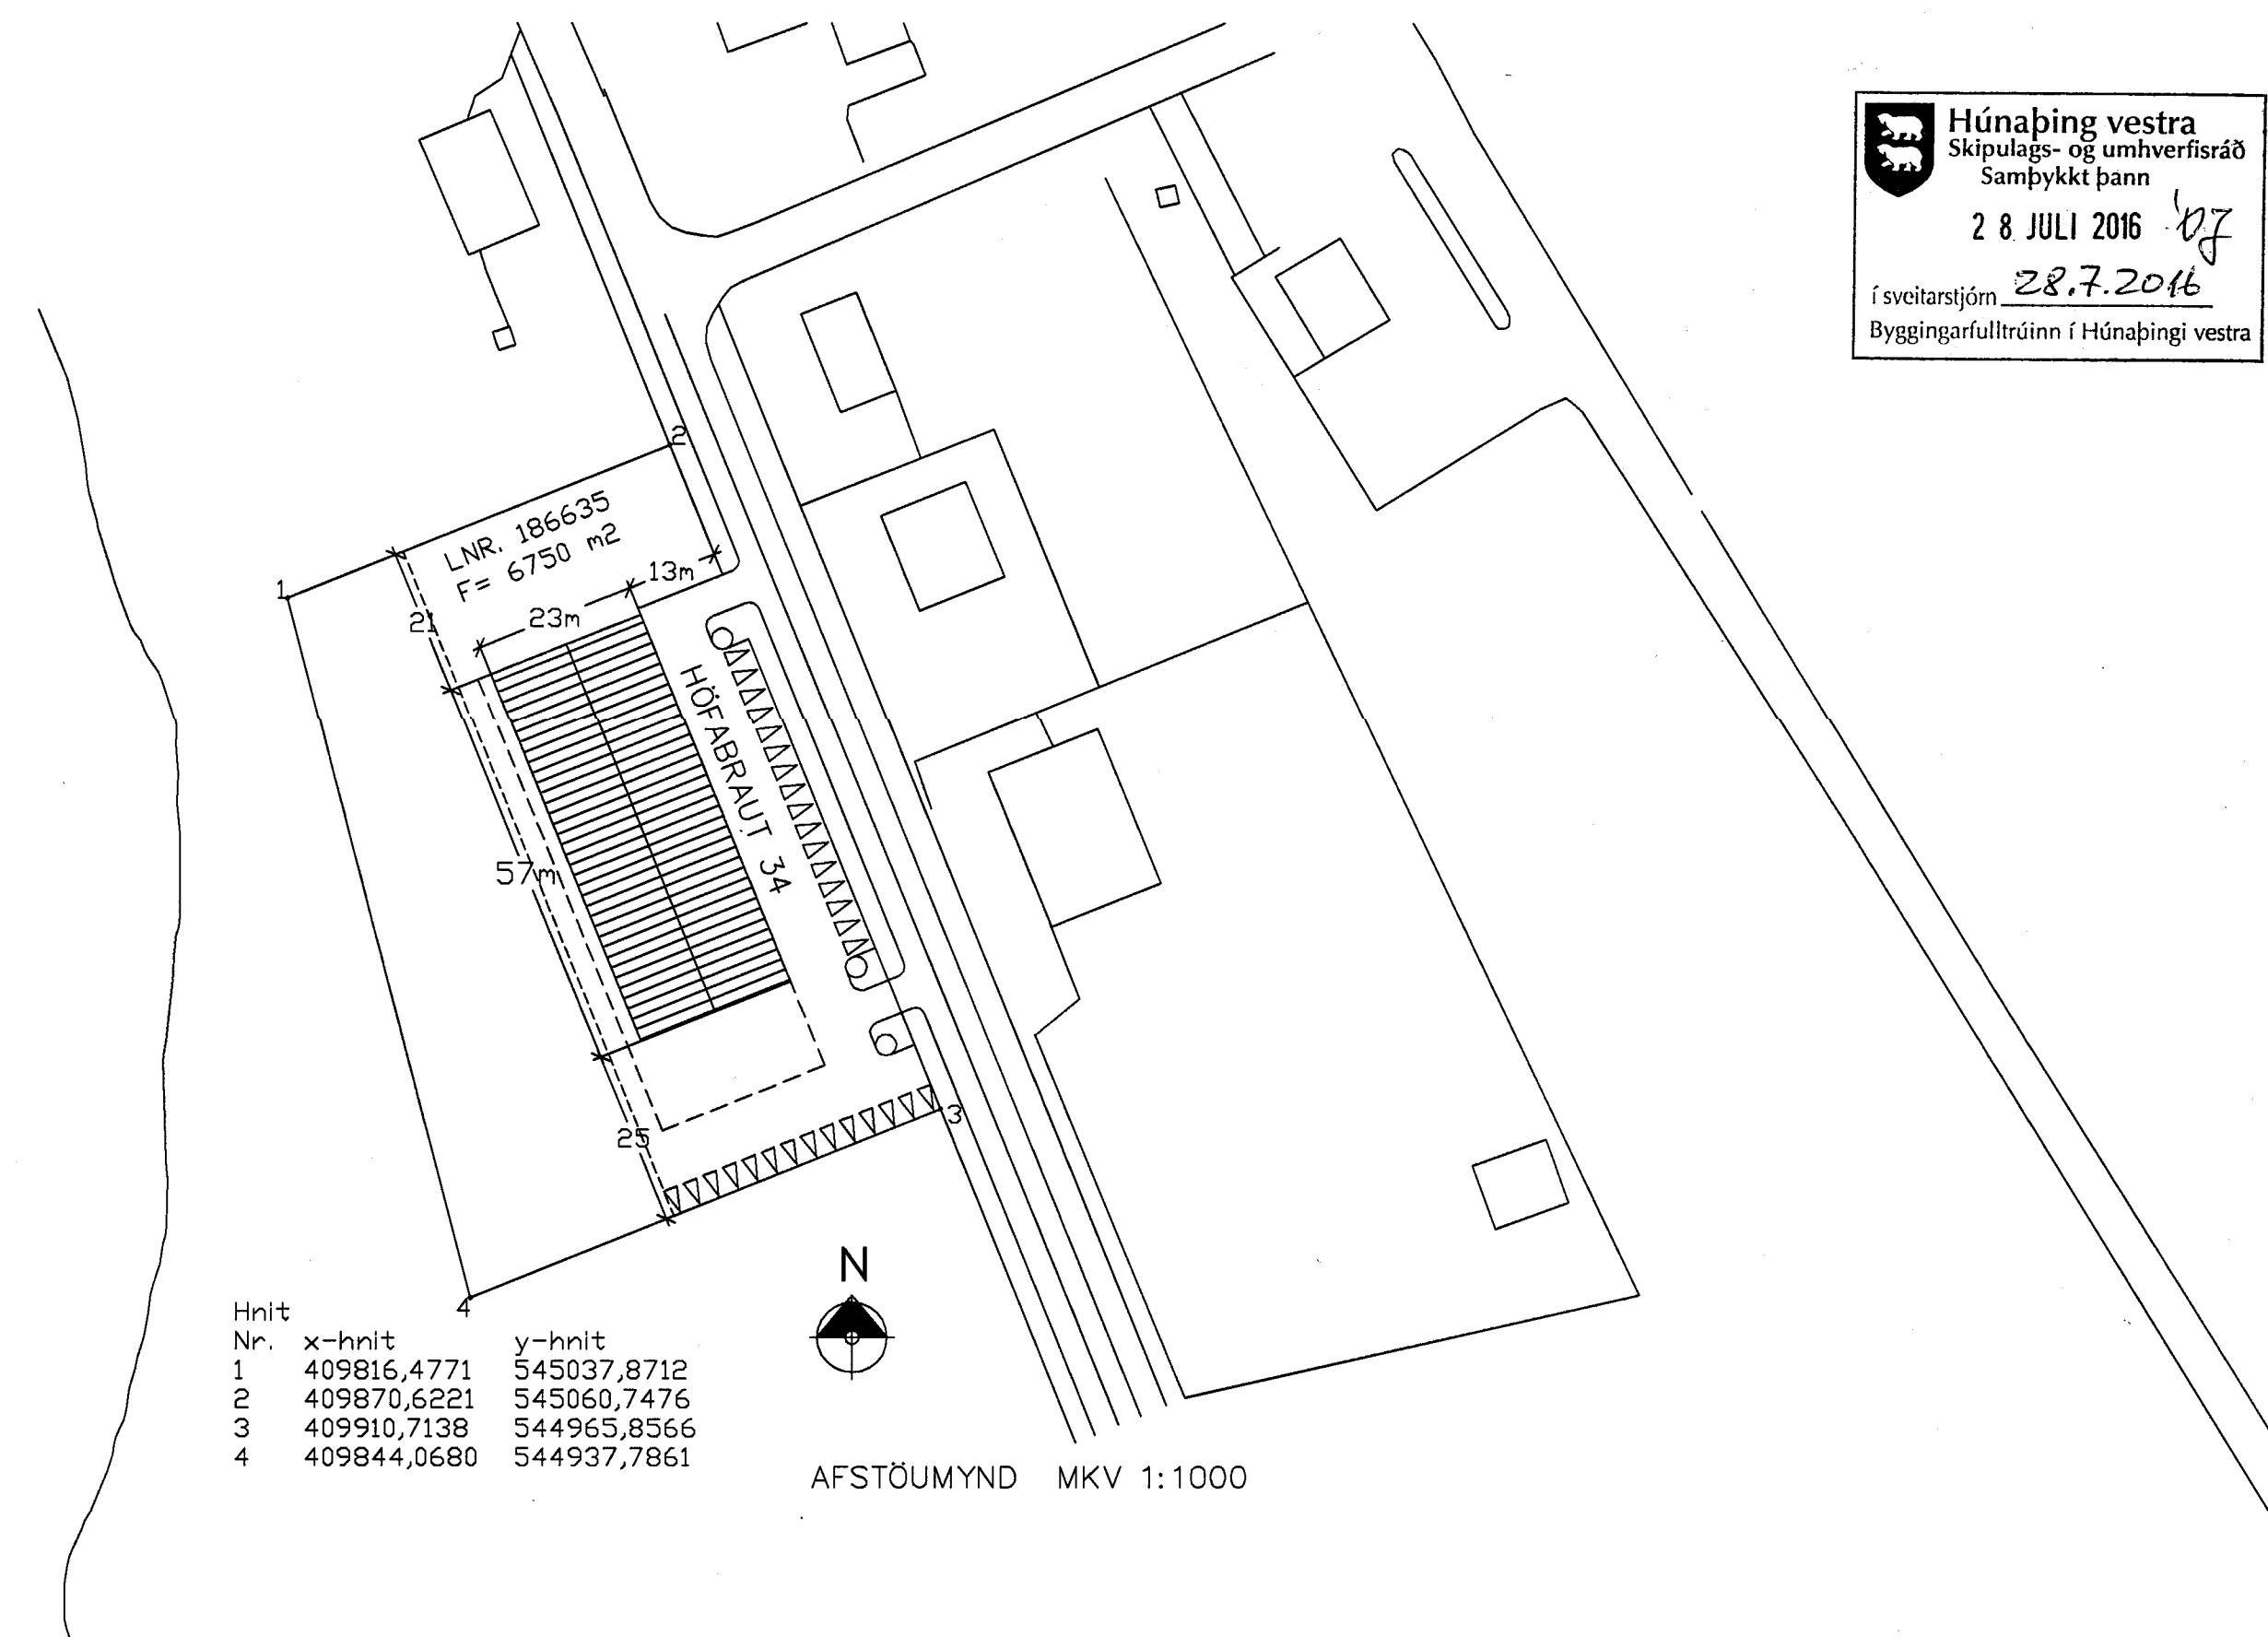


Hnit	x-hnit	y-hnit
Nr.		
1	409816,4771	545037,8712
2	409870,6221	545060,7476
3	409910,7138	544965,8566
4	409844,0680	544937,7861




AFSTÖUMYND MKV 1:1000

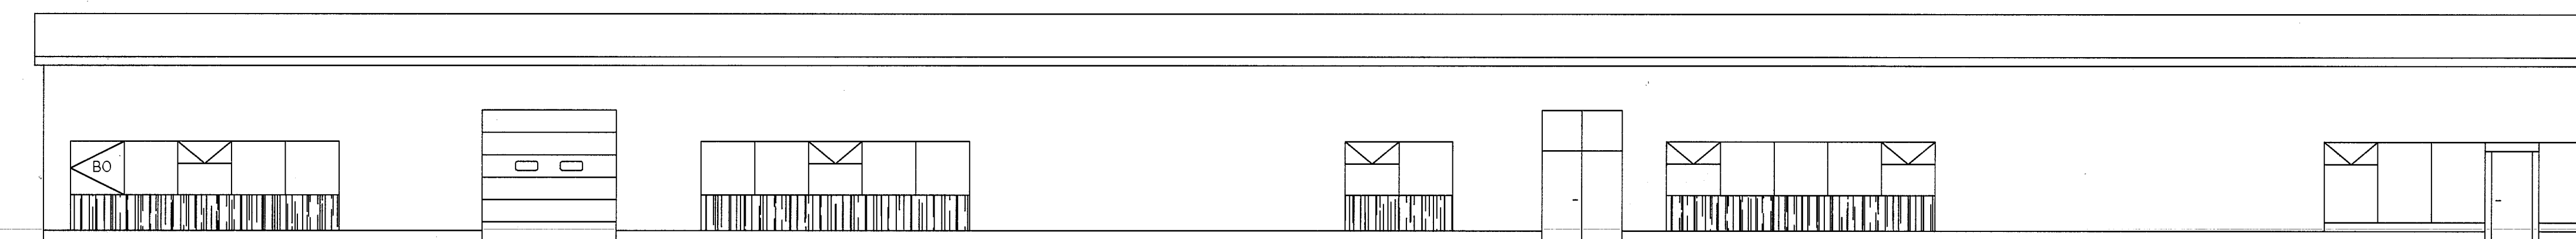

AUSTUR

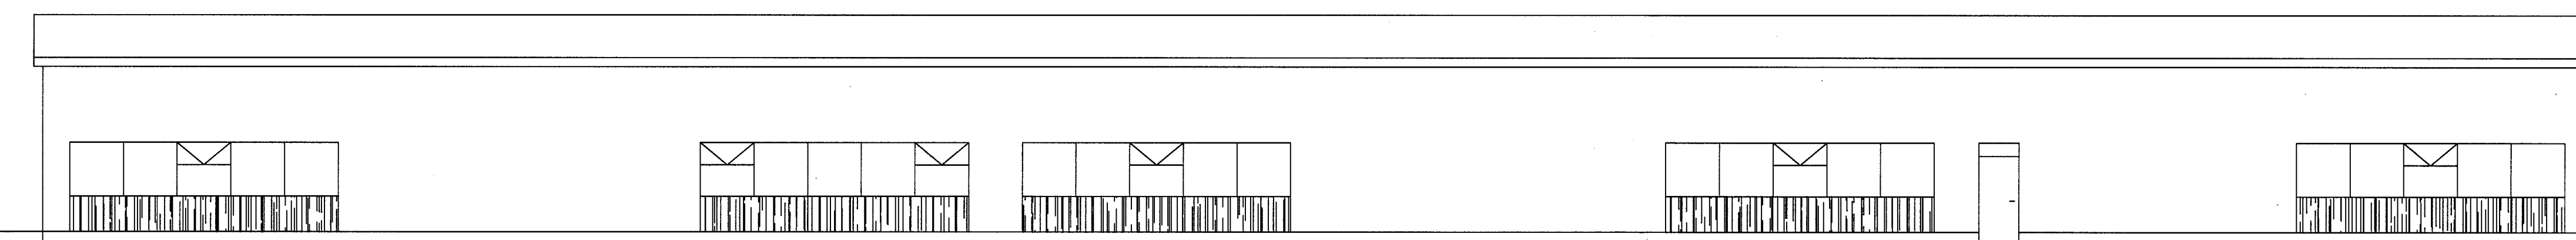

VESTUR

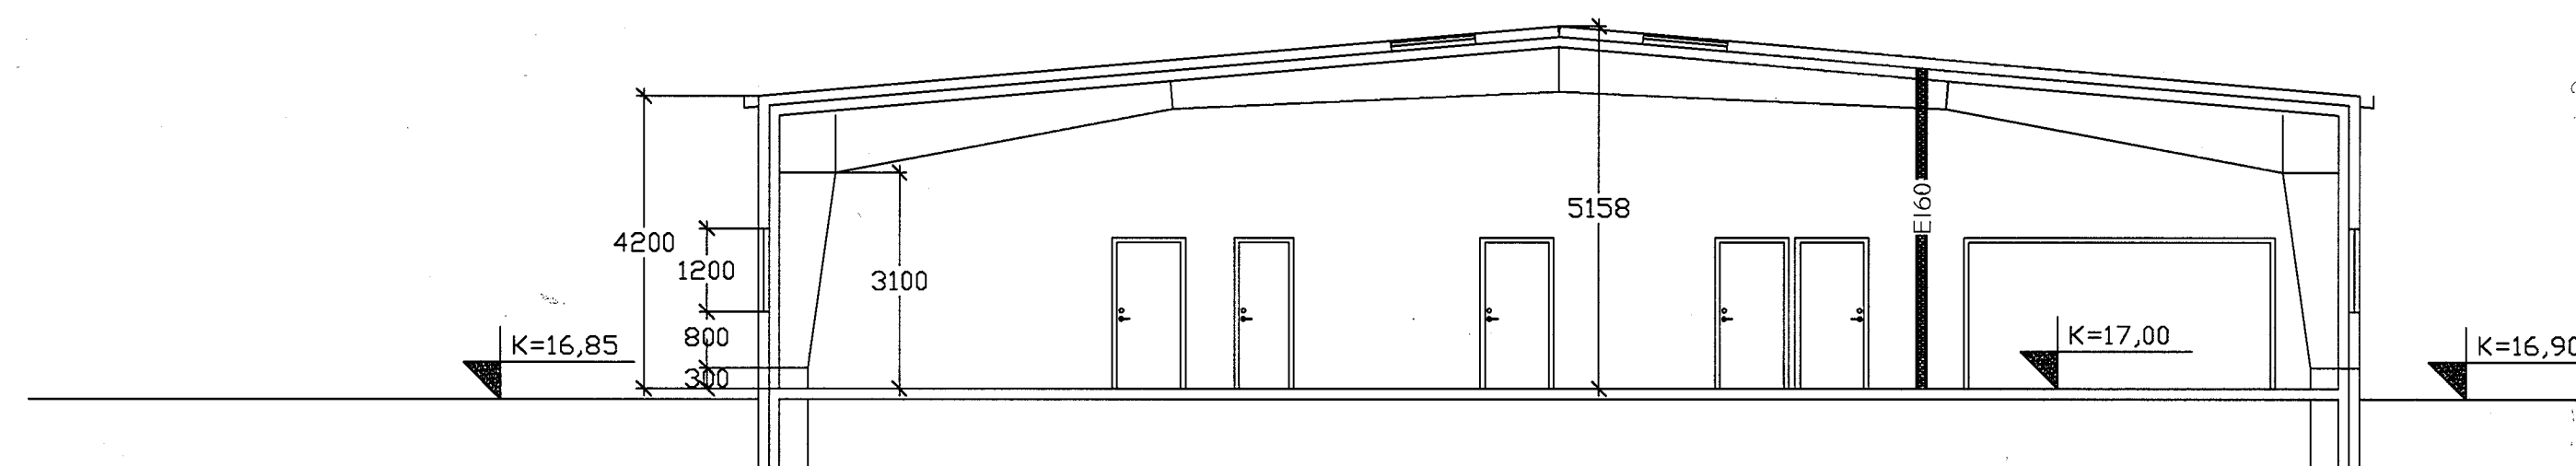

SNID A-A MKV.1:100

LITIR



Telegrey

SKÝRINGAR

Húsið er stálgrindarhús frá Butler Buildings Systems Limited á steyptum grunn. Húsið er einangrað með 150mm þéttull og veggir klæddir innan með gífsplötum. Innra borð þaks er glertrefjadúk frá BUTLER. Ytri klæðning er hábárað litað stál. Um 0,9% þakflatar eru polycarbonate gluggar til reykútloftunar við bruna.

Flatarmál	1311 m2
Heildarrúmmál	6509,4 m2
Byggingarreitir	1750 m2
Lóð	6750 m2

MÓTTEKIÐ
11. júlí 2016
Byggingarfulltrúinn
í Húnaþingi vestra

BREYTT 5.07.2016 BHE
BREYTT 16.05.2016 BHE

HÖFÐABRAUT 34
HVAMMSTANGA

ÍSNADARHÚSNÆÐI
ÚTLIT, SNID OG AFSTÖUMYND

RÁÐBARDUR SF.
RÁÐGJÖF OG VERKFRÆÐISJÓNUSTA
Símar: 455 2511 OG 451 2797, Fax: 455 2509

MBL/KV
1:100
1:1000

Þjálfari Þór Elvarsson
Kl. 510348-2449

DAGSETN
01.06.2009

TEKNIÐ NR.

ÍSPOII