




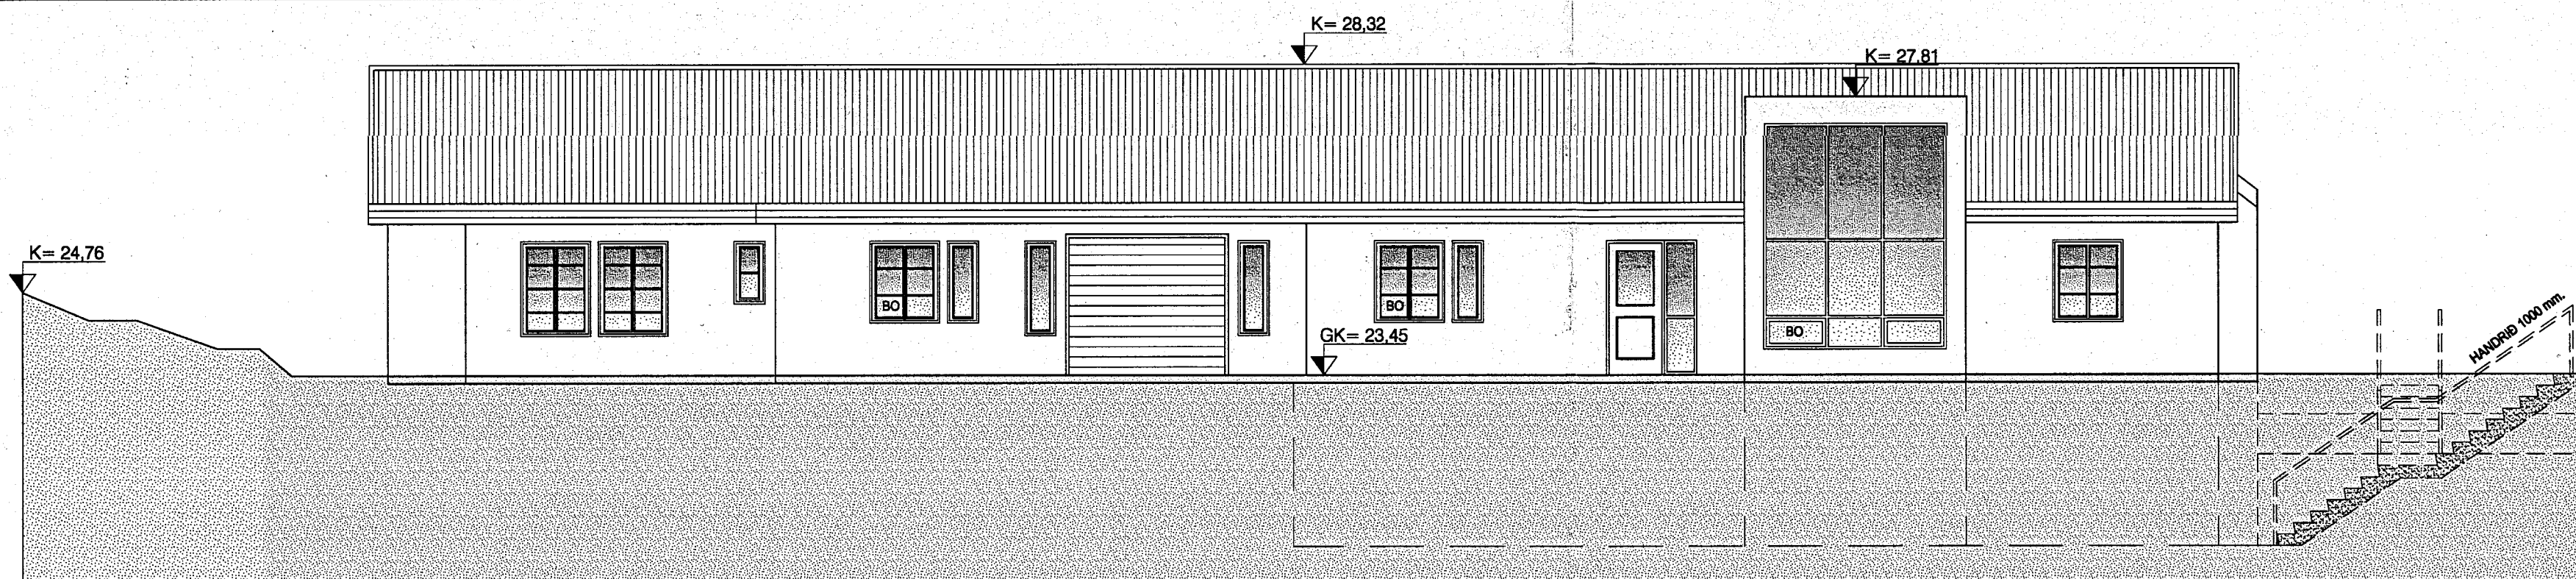


ÚTLIT NORÐUR

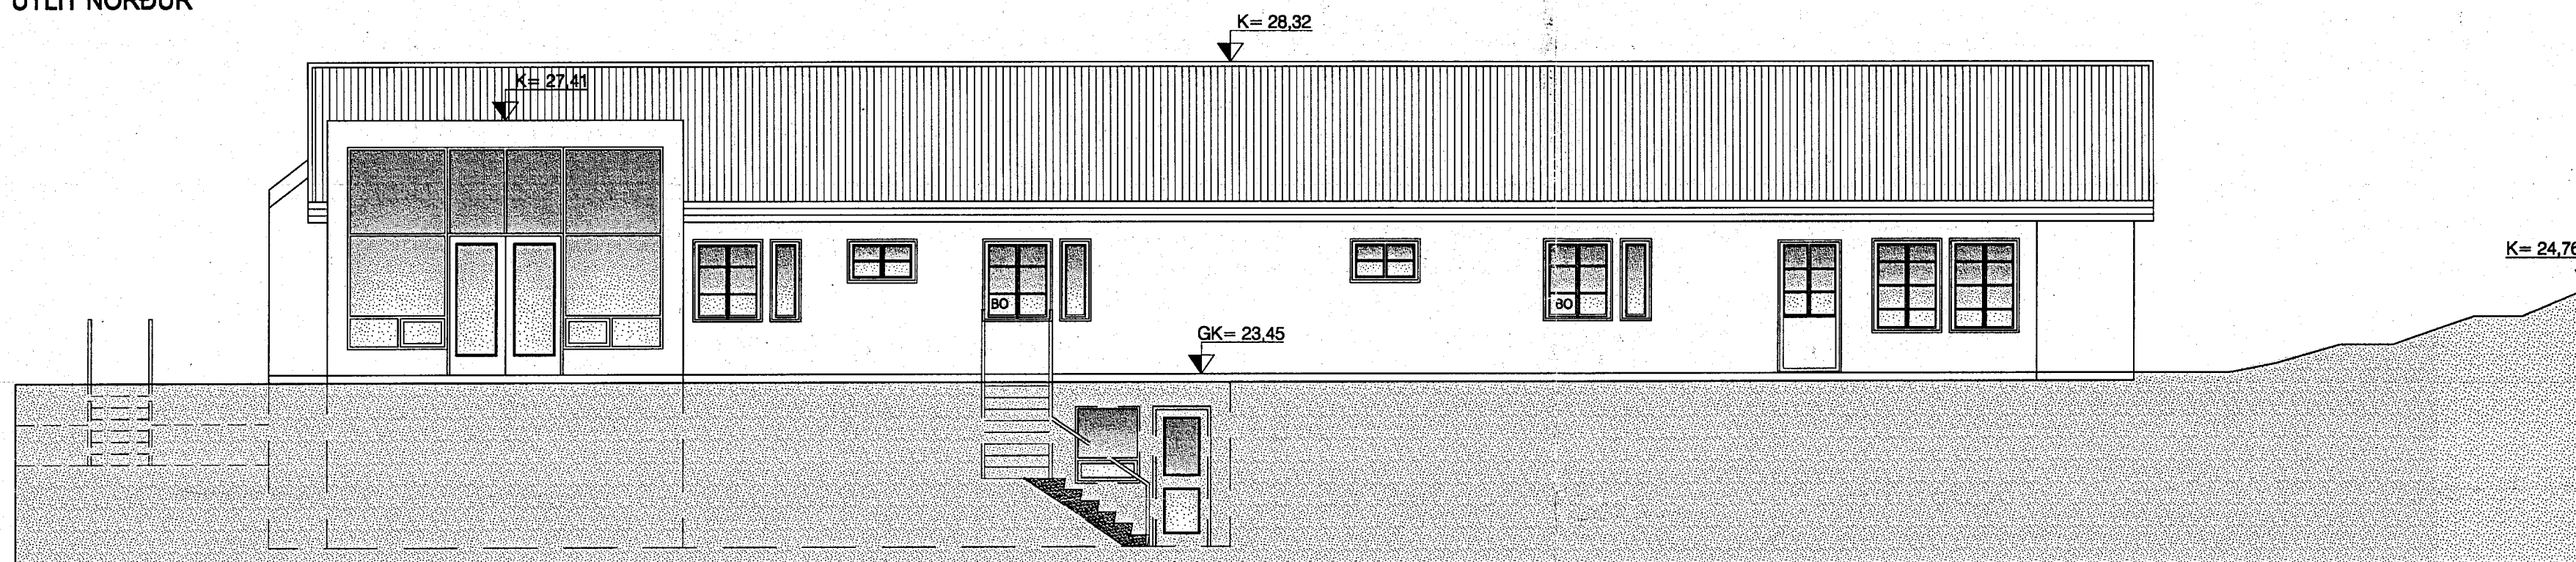

ÚTLIT SUÐUR

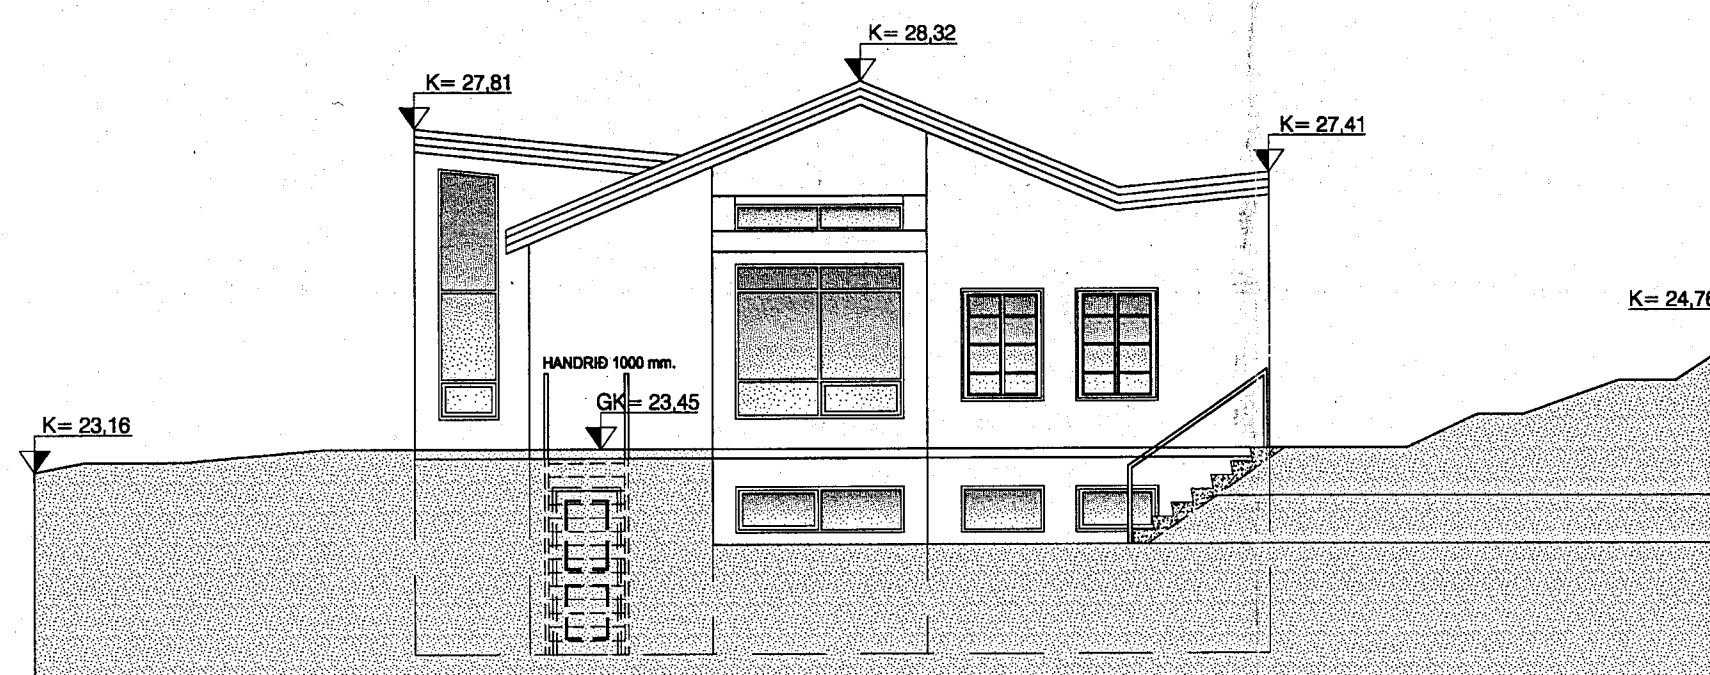

ÚTLIT VESTUR

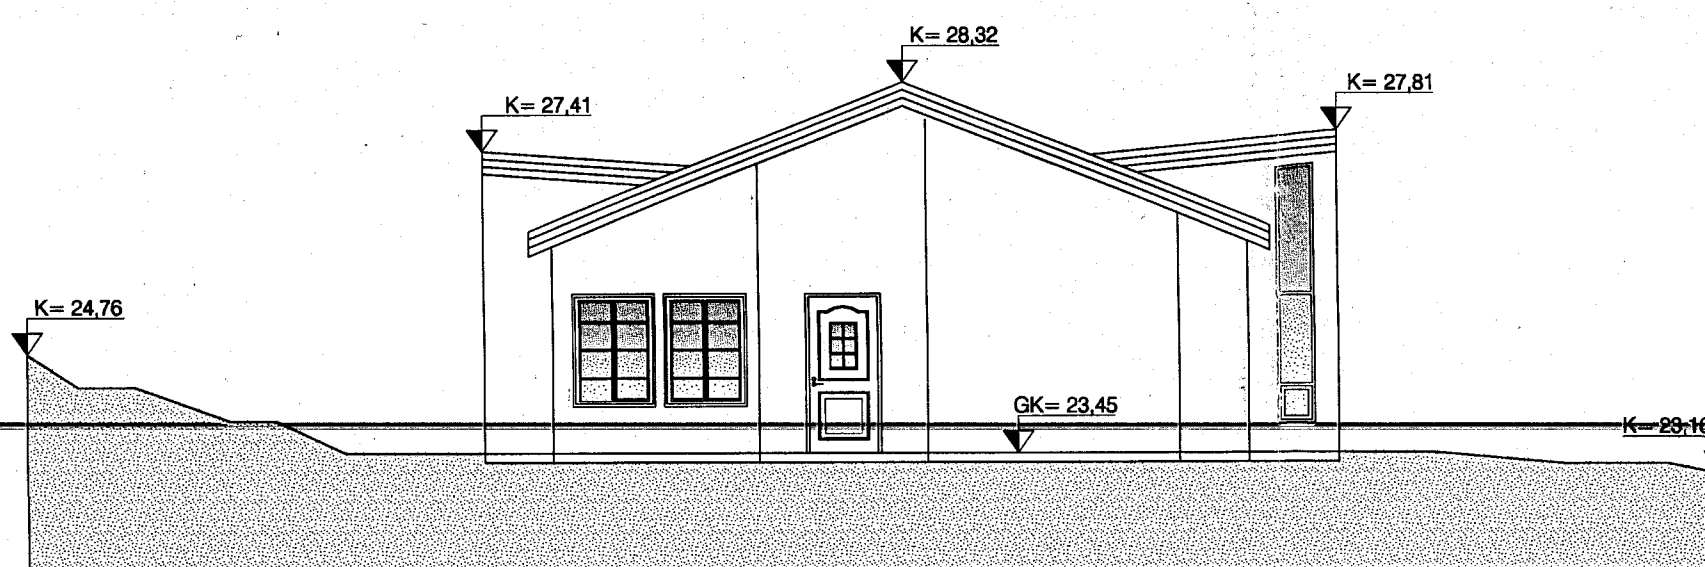

ÚTLIT AUSTUR

HÚNAÞING
Samþykkt:

Í eðkþulaga- og byggingarnefnd

10. maí 2006

Í hreppanefnd 11. maí 2006

01.

HÚNAÞING VESTRA
BYGGINGAFULLTRÚÐ

Góð hönnun er kjarni málsins

Sigrún Ólaf
SÓLARK-ARKITEKTAR EHF

HÖFÐABRAUT 44

530 HVAMMSTANGI

ÚTLIT

KVARÐI. 1:100

DAGS. 06.03.06

BR. 03.04.06

TEIKN. 03

SIGRÚN ÓLAFDÓTTIR ARKITEKT-FAÍ
MARGRÉT CASSARO BYGGINGAFRÆÐINGUR
110753-4119 / 590704-2020

BÆJARHRAUN 2 220 HAFNARFJÖRÐUR

SÍMI: 561 - 2707 - 861 - 2707 - 899 - 2707 FAX: 561-2707
e-mail: arkitektur@solark.is

SÓLARK
ARKITEKTAR
HUGVERKSHÚS

