





Húnaþing vestra
Skipulags- og umhverfisráð
Samþykkt þann

11 MARS 2015


í sveitarstjórn 12.3.2015
Byggingarfulltrúinn í Húnaþingi vestra

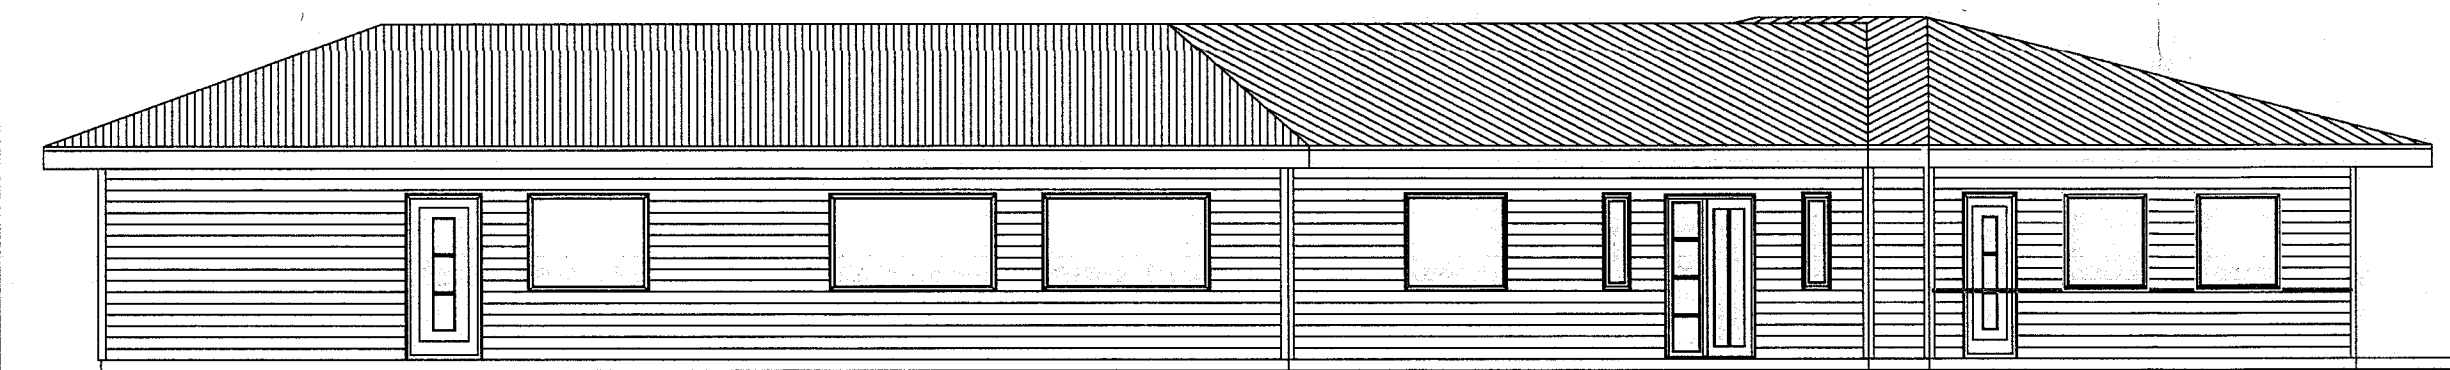


AUSTUR

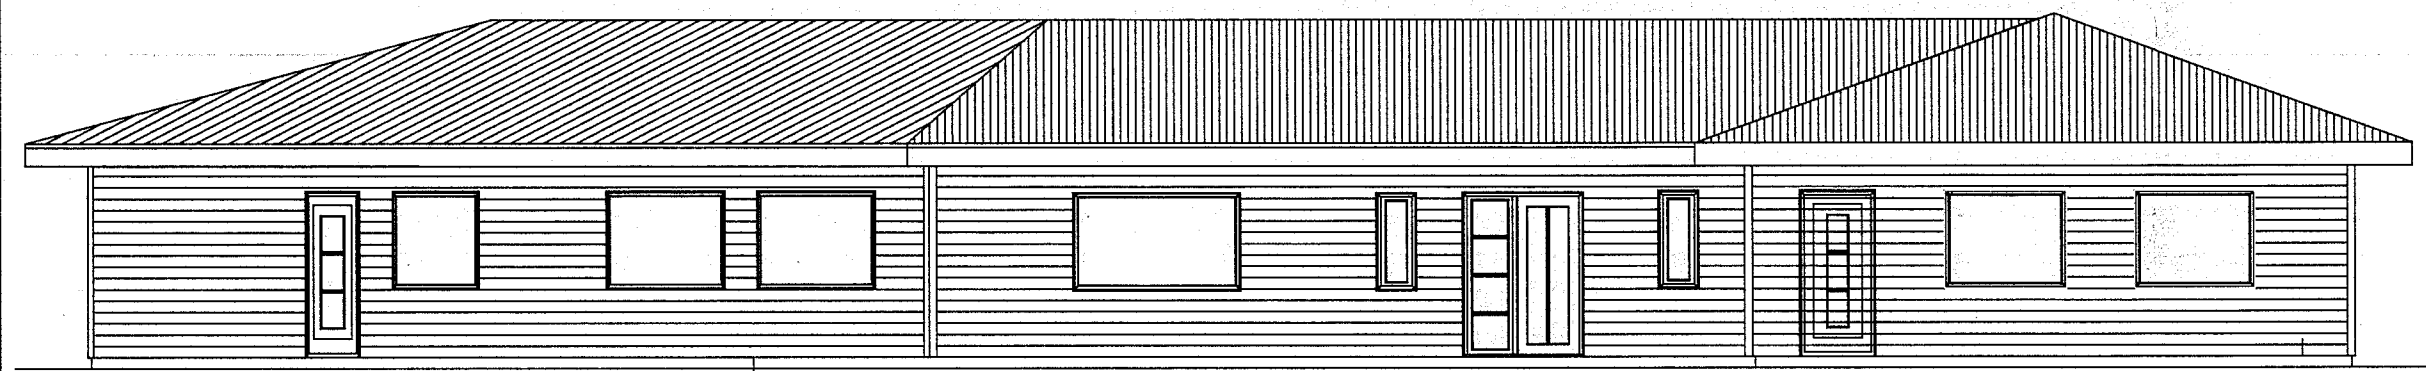


AUSTUR

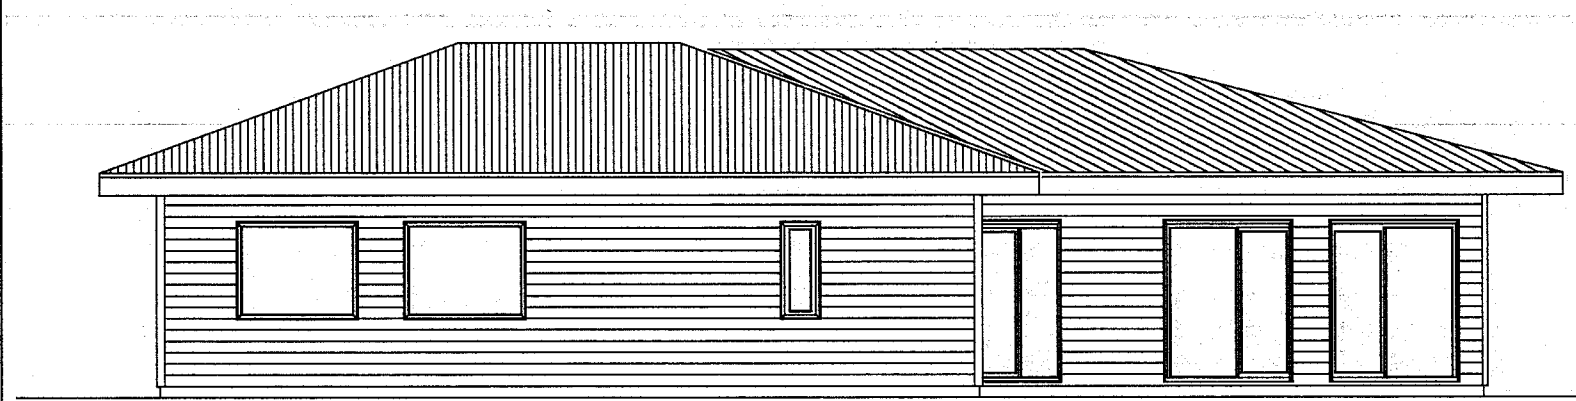

NORÐUR

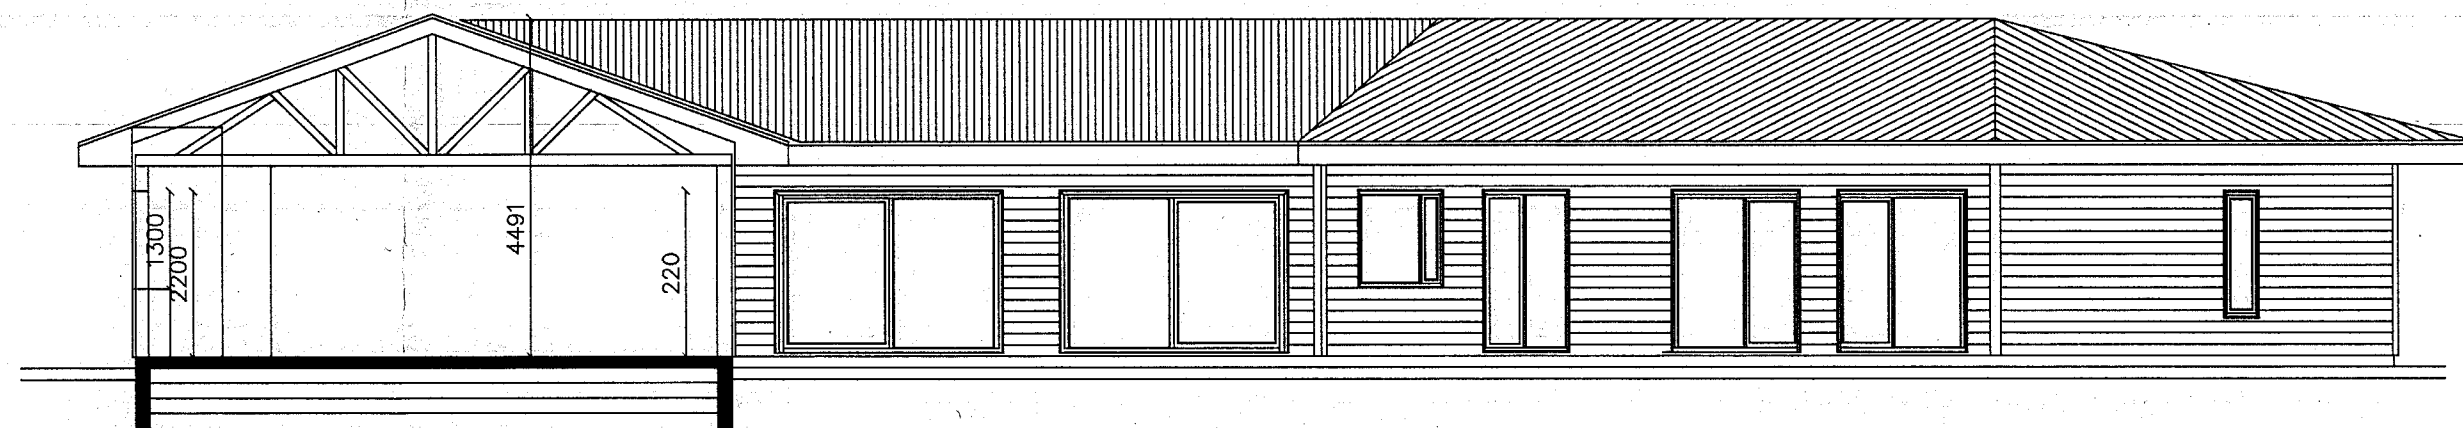


SNID A-A

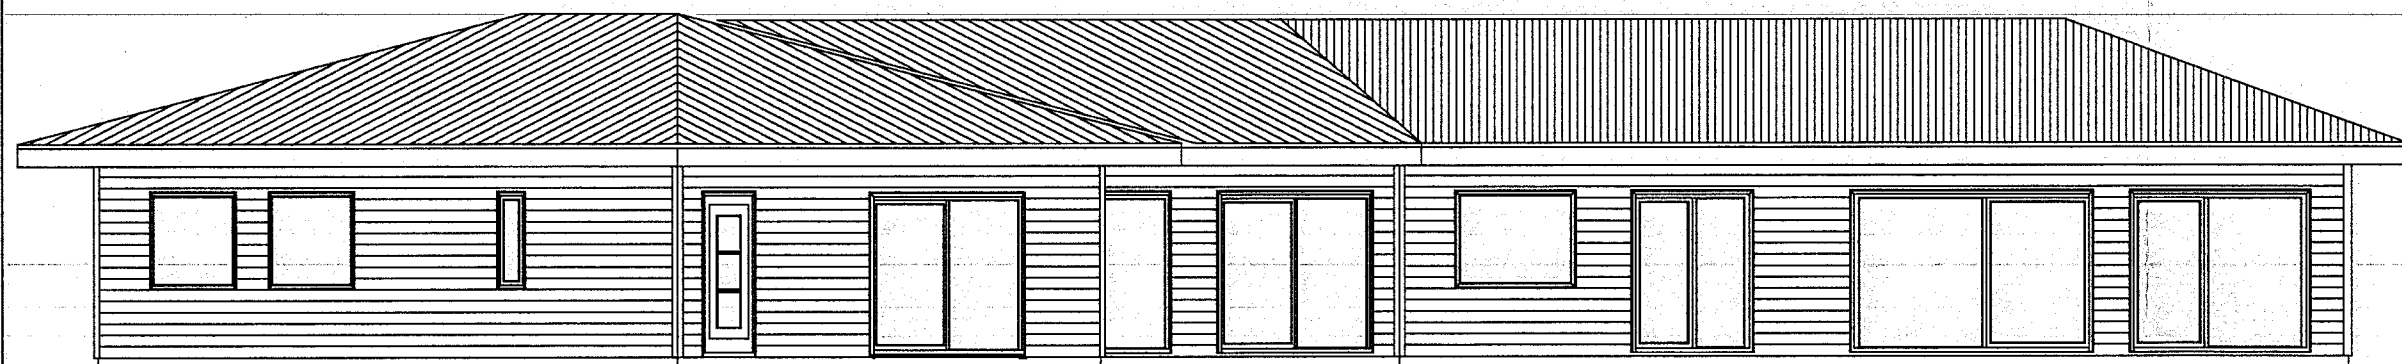


VESTUR



SUÐUR

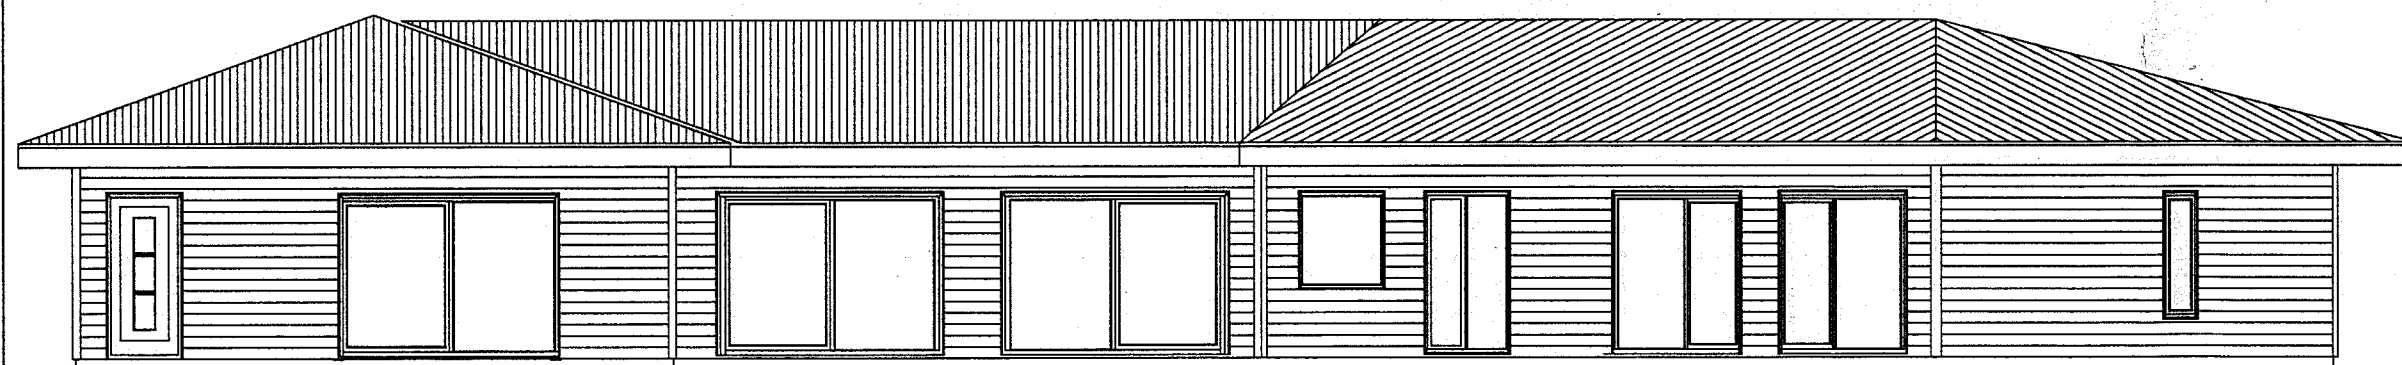

VESTUR

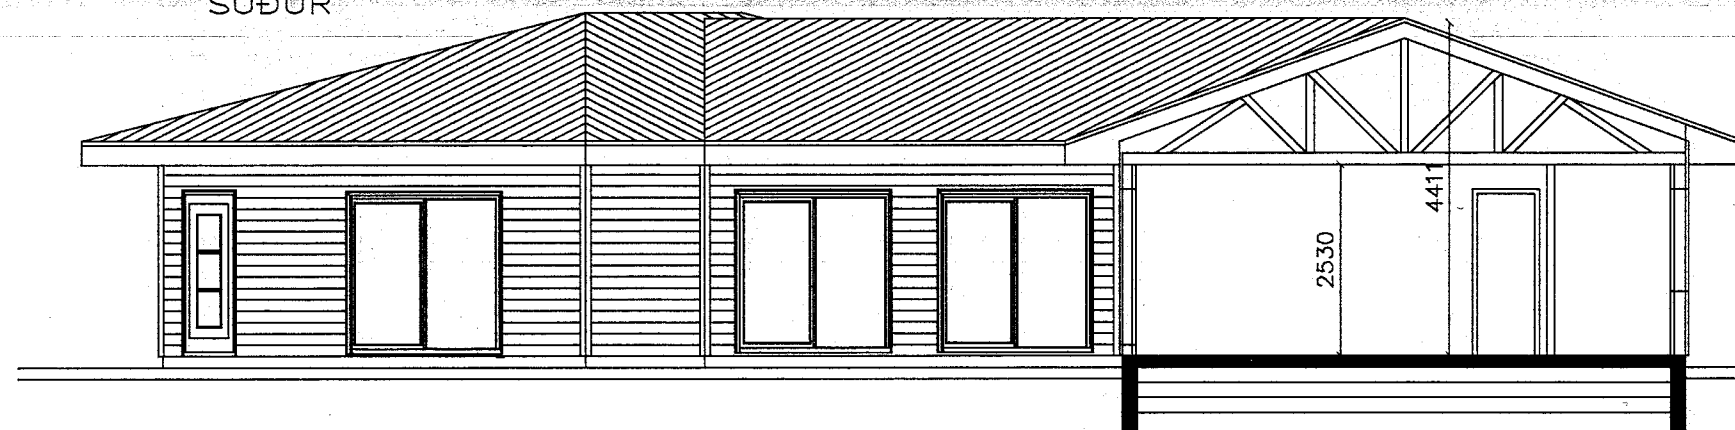

SNID B-B

<i>Breyting</i>		<i>Verkefni</i>		<i>Verk nr.</i>	
<i>Dags.</i>		Höfðabraut 46, Hvammstanga		22-13	
Breyting inni	29.01.15			<i>Dagsetning.</i>	
				29-01 2015	
		Útlit og sneiðing		<i>Kvarði.</i>	
				1:100	
		<i>Hannað.</i>	<i>Teiknað.</i>	<i>Teikning nr.</i>	
		Vígfús Halldórsson	Vígfús Halldórsson		
<i>Adalhönnuður kt.: 100760-5819</i>		Vígfús Halldórsson BFI		A-2	
<i>Xigfus</i> <i>ht</i>		Biskupsgata 3, 113 Reykjavík			
		S:8984908 / vigfus.h@internet.is			

SKANNAD

Xigfus h