


HÚNAÐING

Samþykkt:

Í skýpulegs- og byggingarnefnd
1.12.2005

Í hreypanarnefnd
15.12.2005
Ø/

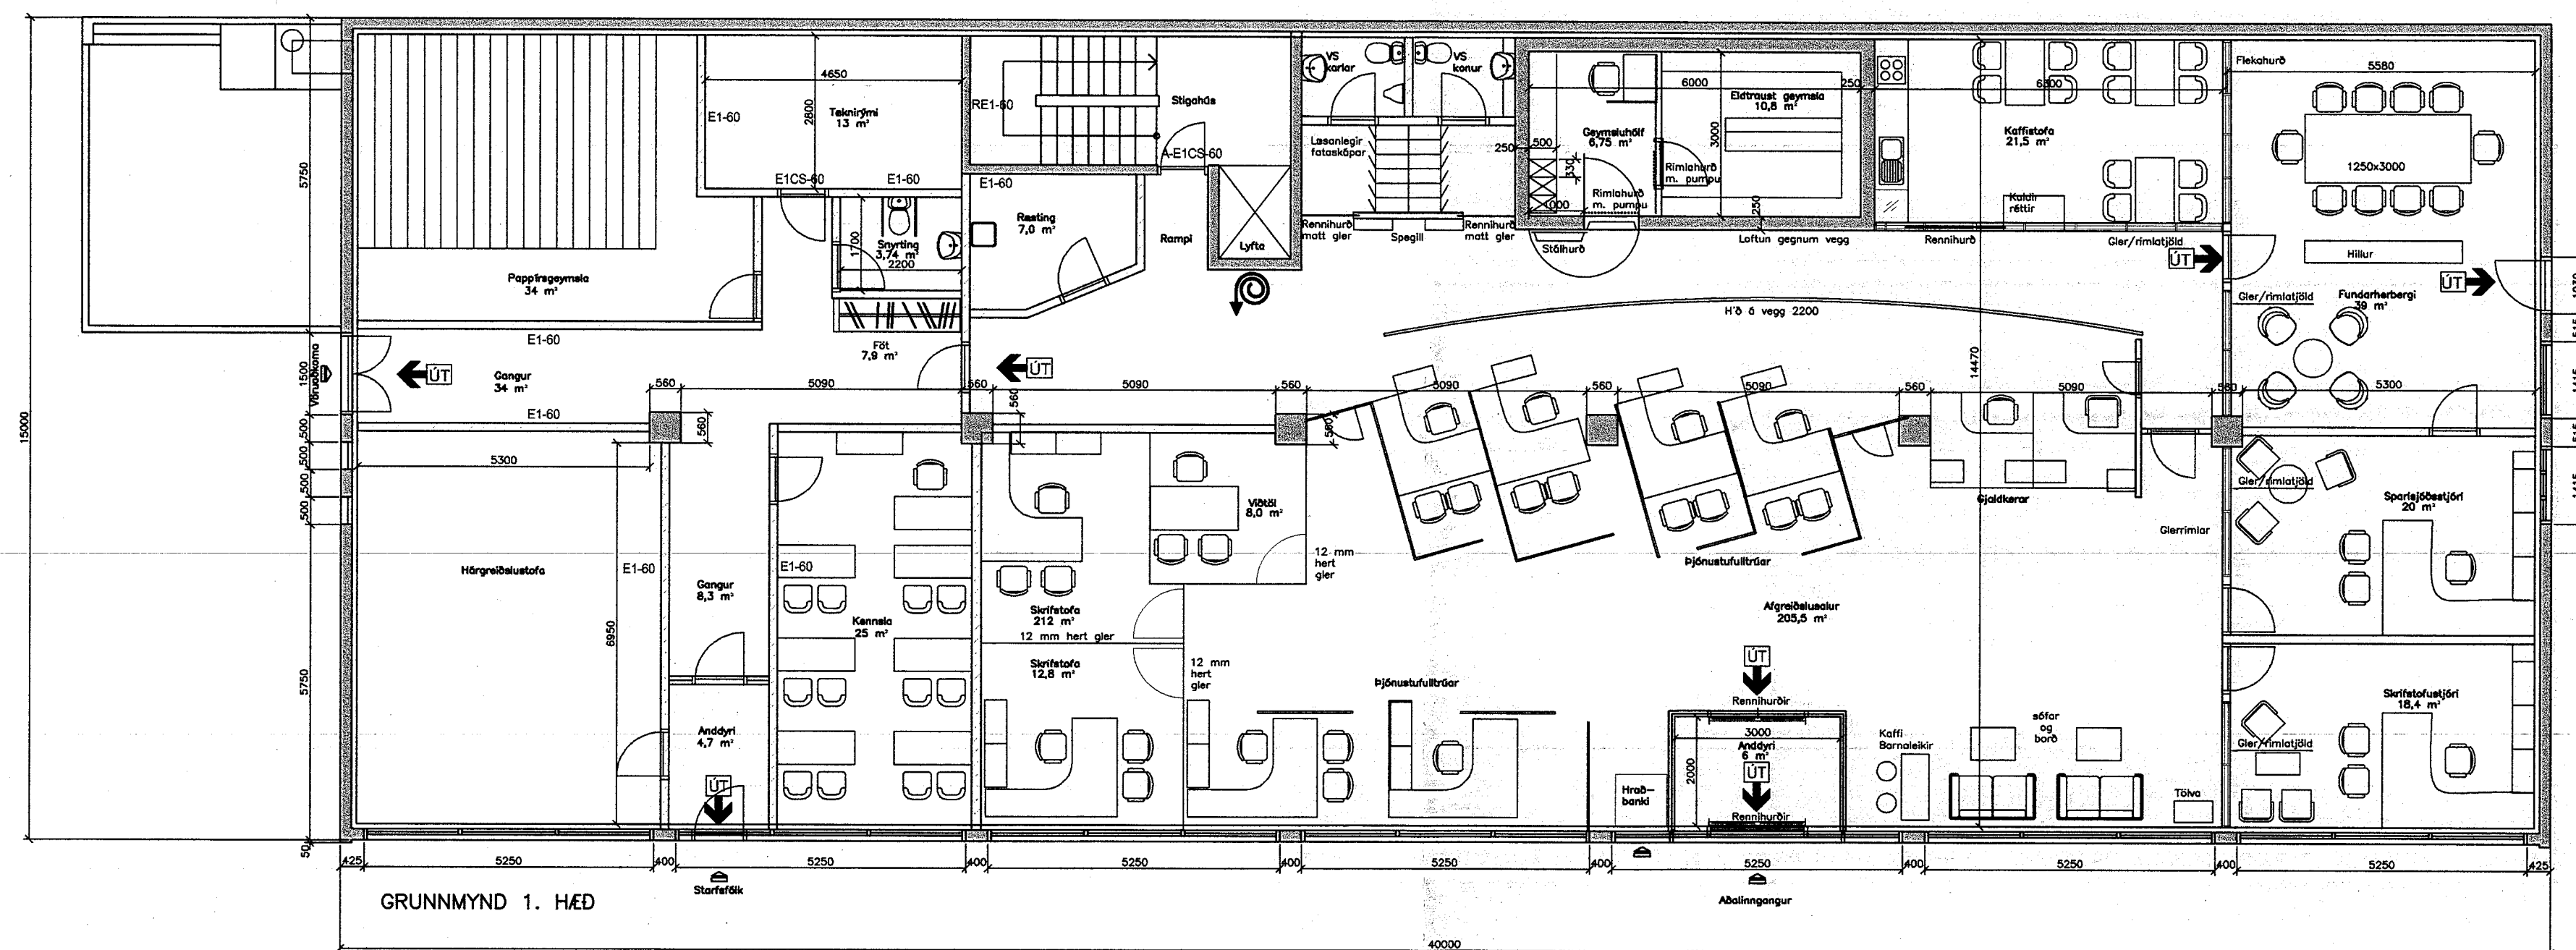

1. HÆÐ VERÐUR LOFTRÉST Á VÉLRÉANAN HÆÐ.
HÆÐIN VERÐUR BÚIN ELDVIÐVÖRUNARKERFI OG
INNBRÖTAVIÐVÖRUNARKERFI SEM TENGIST
VIÐURKENNDRI VAKTSTÖÐ.

			HÖFDABRAUT NR. 6		
			HVAMMSTANGA		
			GRUNNMYND 1. HÆÐAR		
Br.	Dags.	Breyting			
TEIKNISTOFA SNORRA			Hannað	SH	Kvarði 1:100
AUSTURBRÚN 37A					
104 REYKJAVÍK			Teiknað	IM.	Dags
S 820 2665 Fax 568 6729					
Undirskrift	[Signature]		Yfirfarir	Nr.	Bl. Af 2