



HÚNAÐING Samþykkt:

í skipulags- og byggingarnefnd
29. maí 2002

í hreppenefnd _____

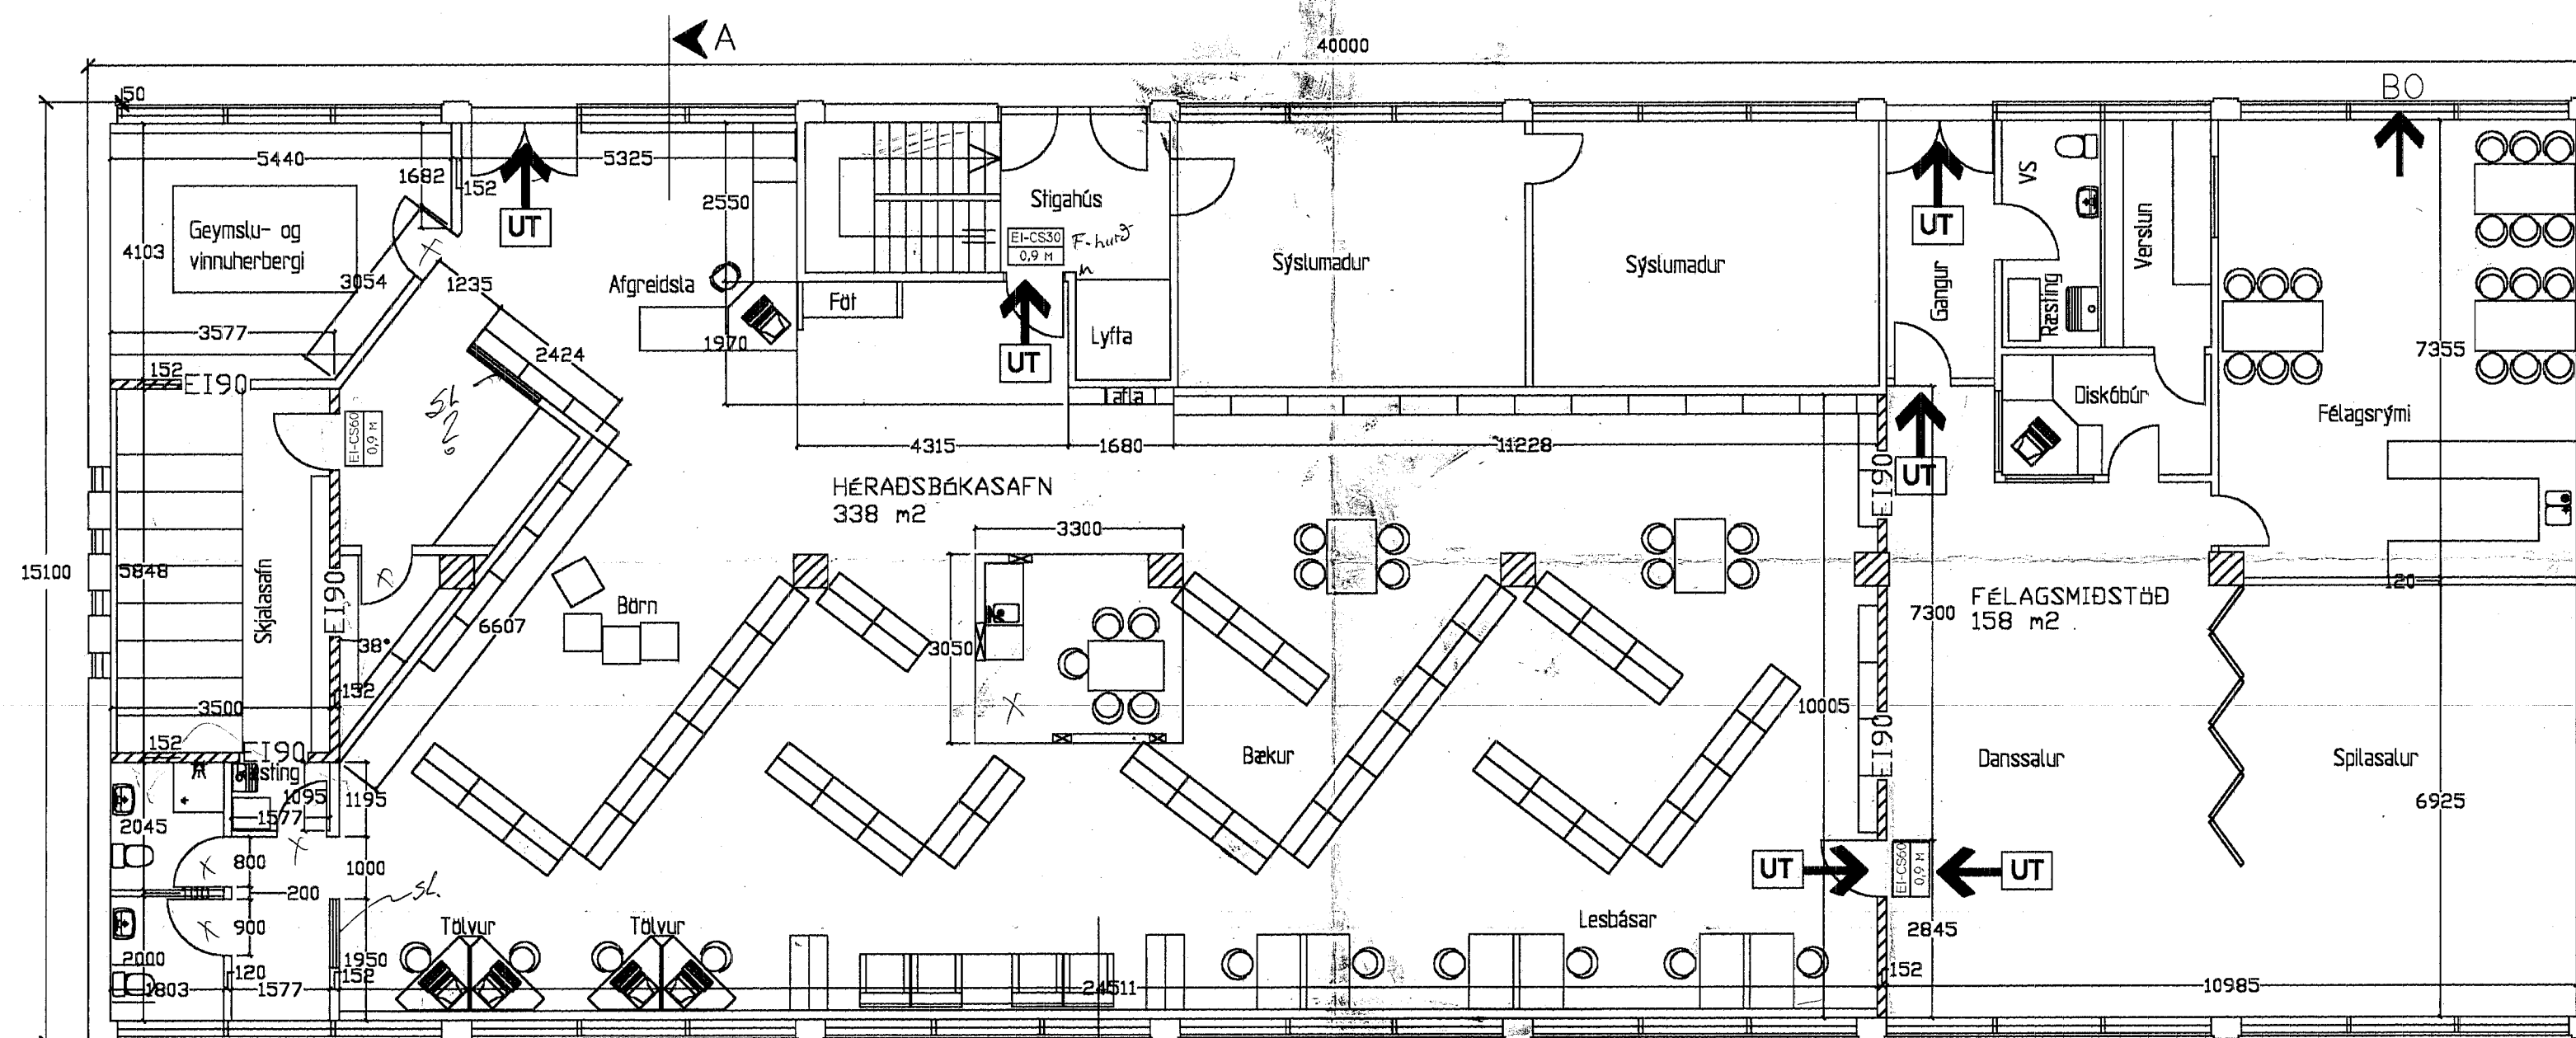

2. HÆÐ, GRUNNMYND MKV. 1:100

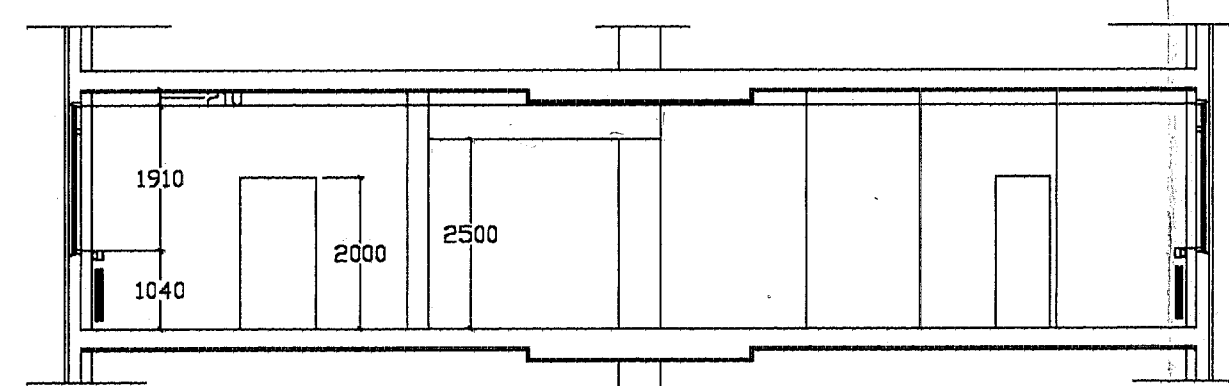

SNÍÐ A-A MKV. 1:100

SKÝRINGAR:
Fyrirkomulag Héraðsbókasafns og
Héraðsskúlasafns Húnaþings vestra og
Félagsmiðstöðvar á 2. hæð að Höfðabraut 6.
Á bókasafni skal vera brunaviðvörðunarkerfi
ásamt neyðarlýsingu og út-ljósnum sem vísa á
flóttaleiðir.

457-26 07

SKANNAD

HÖFÐABRAUT 6 HVAMMSTANGA		MÁLKV. 1:100
GRUNNMYND 2. HÆÐ BREYTT NOTKUN		TEIÐING NR. 30.04.2002
RÁÐBARDUR SF. RÁÐGJÖF OG VERKFRÆÐIÞJÓNUSTA SÍMAR: 455 2511 OG 451 2797, FAX: 455 2509		HB6012