



LÍNAÐING
 Samþykkt
 í skipulags- og byggingarmálefnd
 18. sept. 2003
 í höfðabrátt
 9. októbr. 2003
 01.

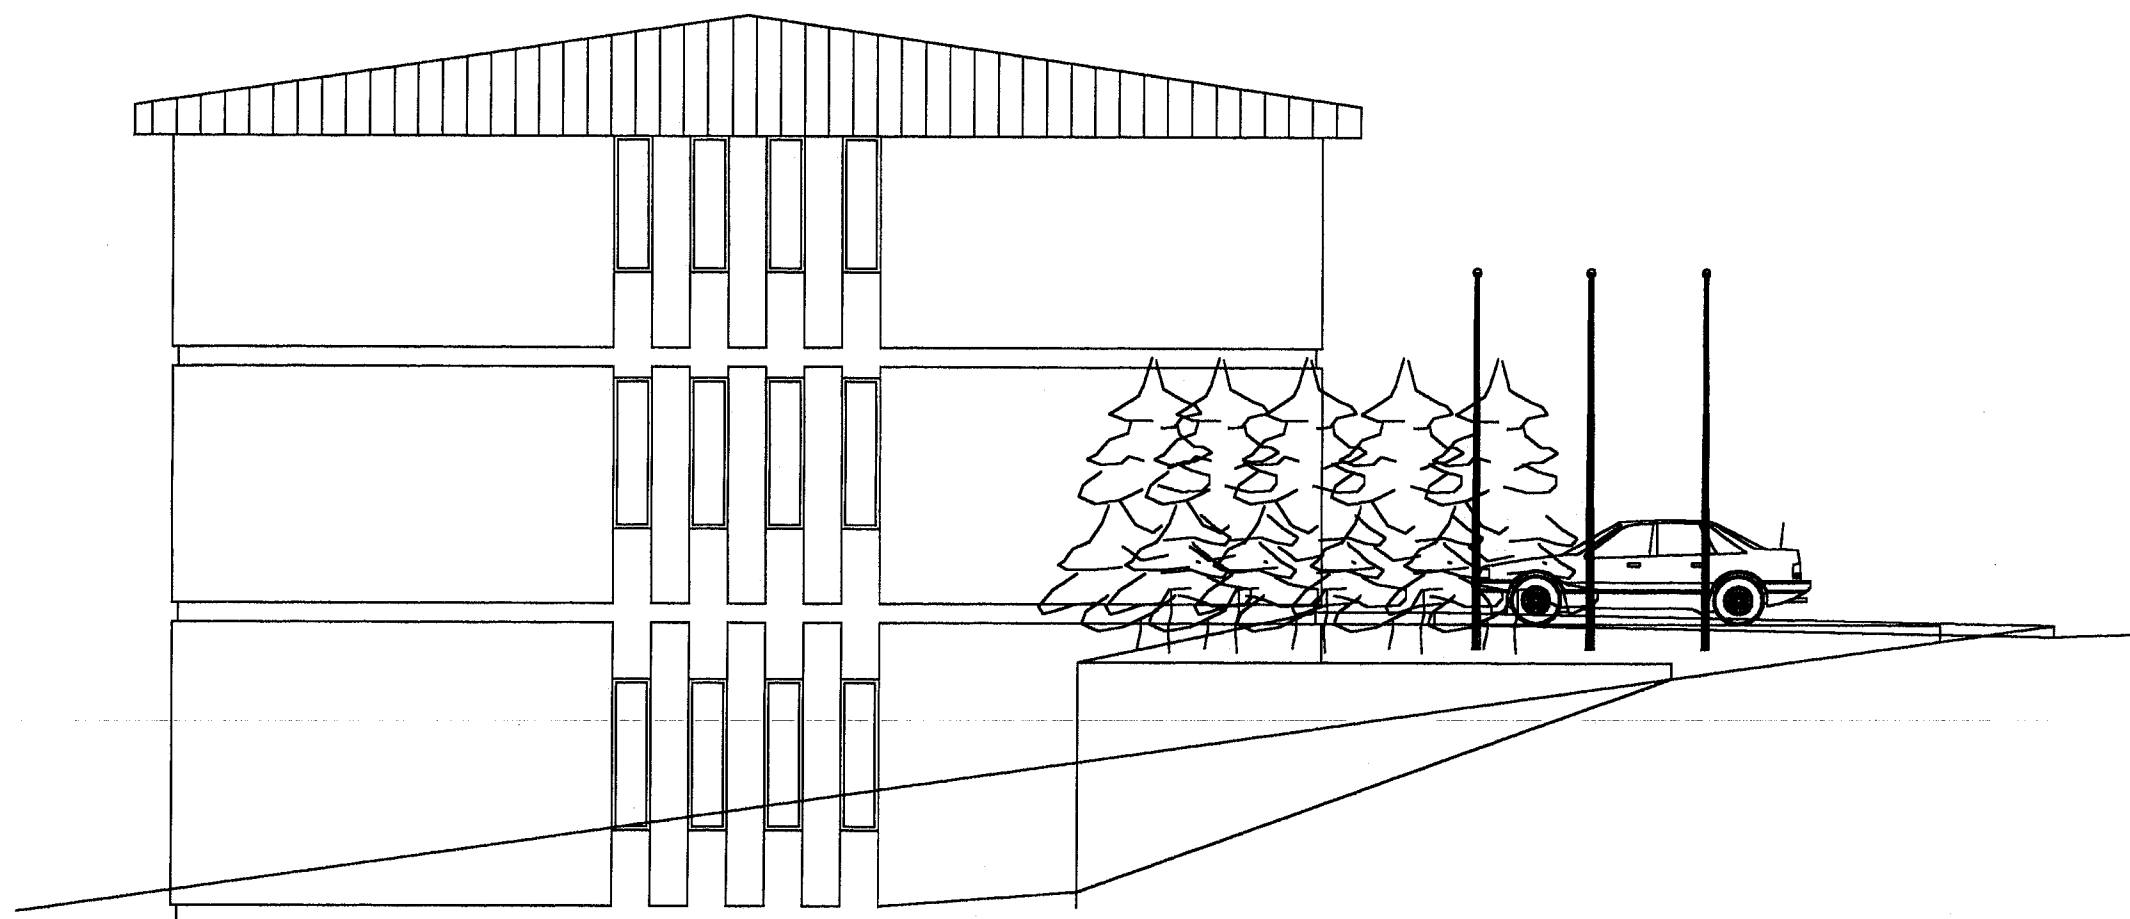

SUÐUR

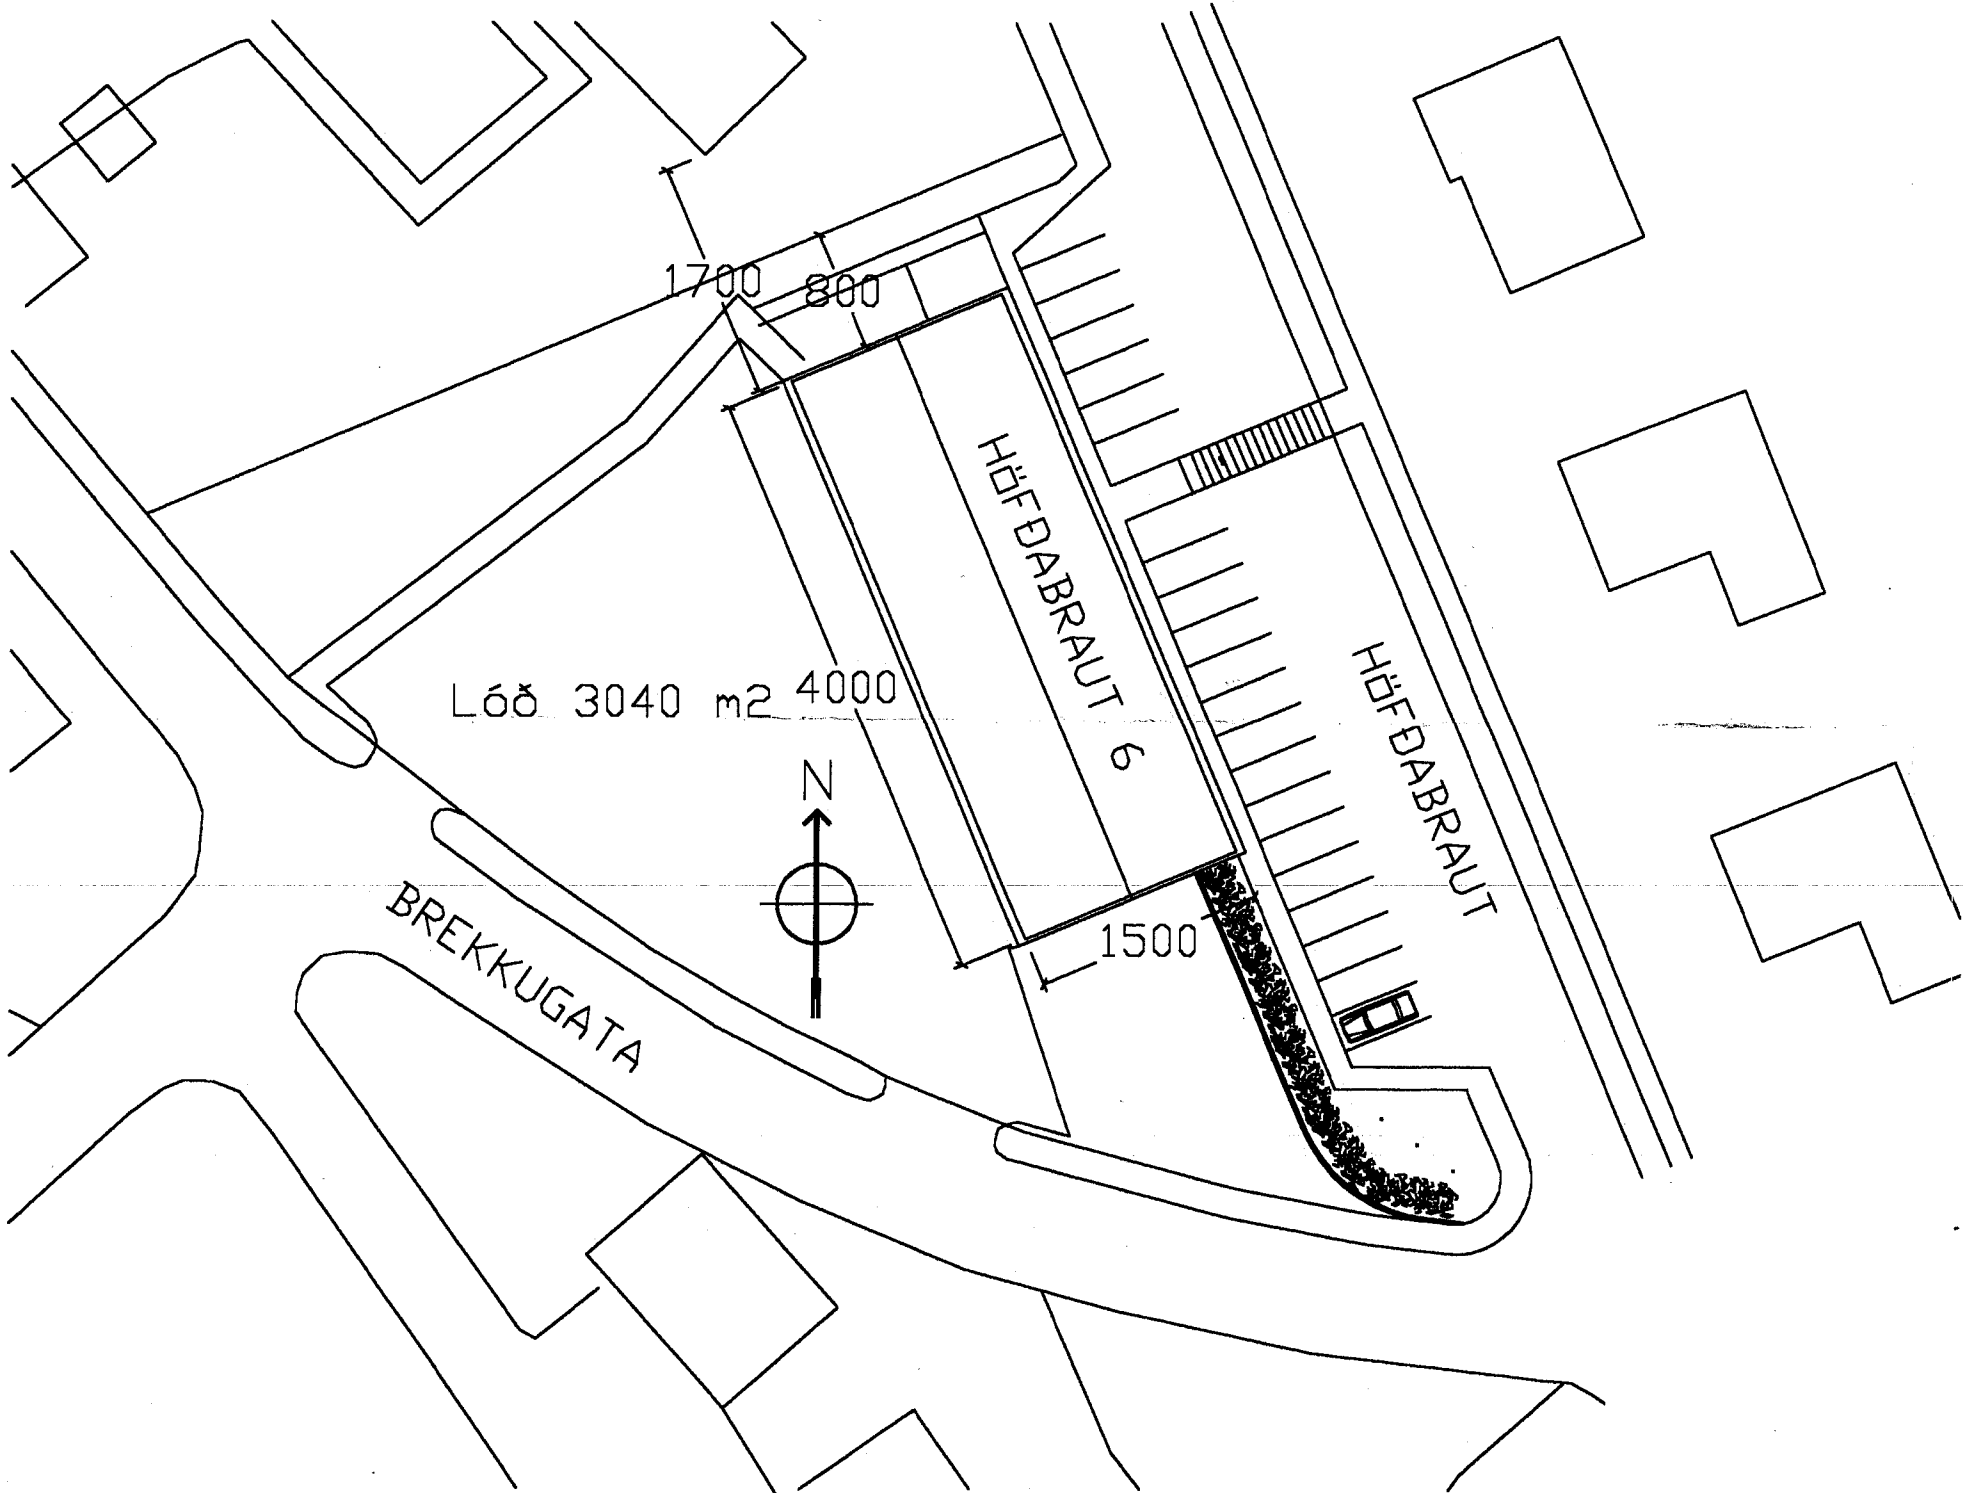

AFSTÖÐUMYND MKV. 1:500

HÖFÐABRAUT 6		MÆLIKV.
HVAMMSTANGA		1:100 1:500
LÓÐARFRÁGANGUR, STÆKKUN BÍLASTÆÐIS OG AÐGengi FYRIR FATLAÐA		SAÞB. <i>[Signature]</i> FAGSEÐUR 03.09.2003
RÁÐBARDUR SF. RÁÐGJÖF OG VERKFRÆÐISJÓNA SÍMAR: 455 2511 OG 451 2797, FAX: 455 2509		ÁÐUST ÞORGEIRSSON FVFI BJARNI ÞÓR EINARSSON FTEI TEIKNING NR. HB6101