

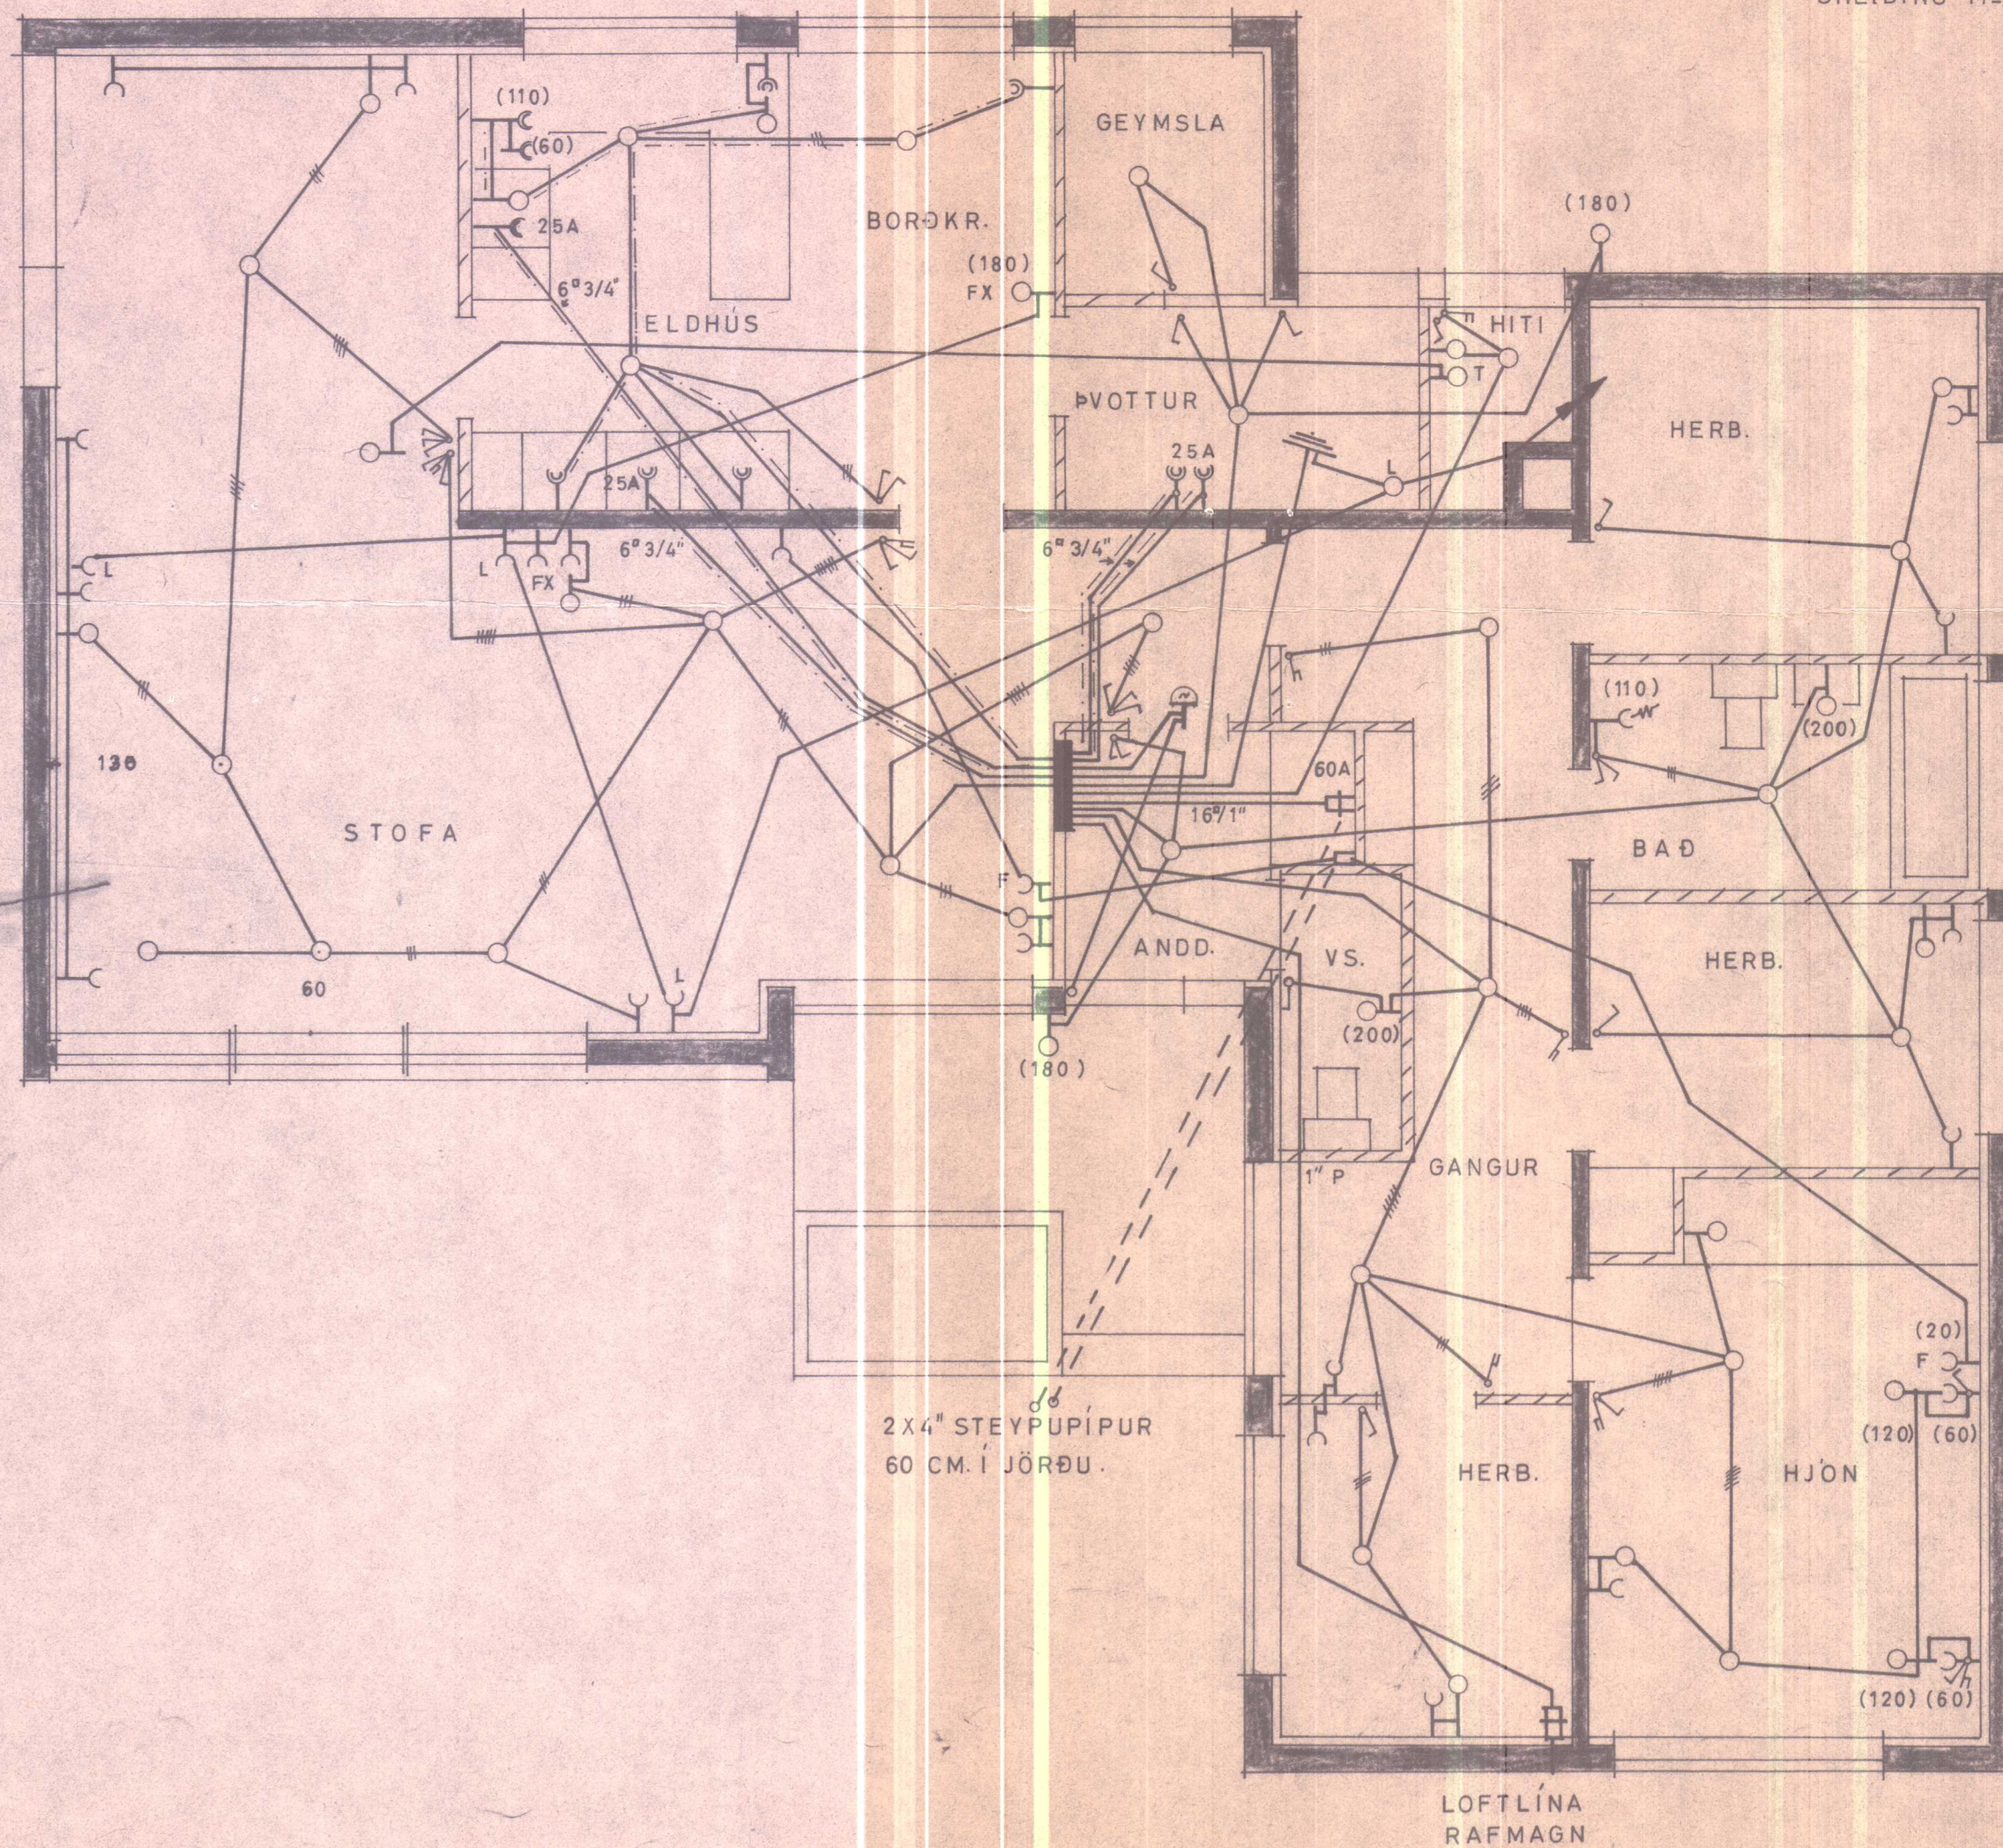


Gretar Jónsson.
Huammstanga

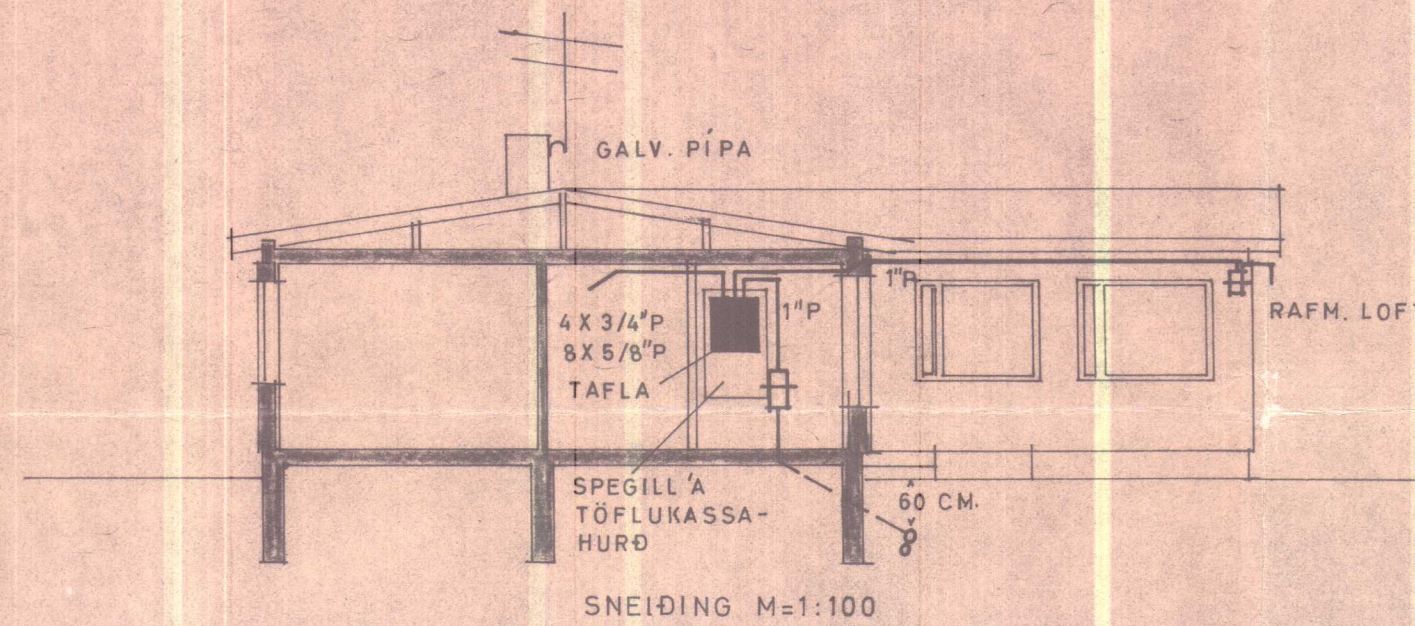

SKÝRINGAR:

- 1 ROFAR 110 CM. FRÁ GÓLF.
- 2 TENGLAR 20 " " NEMA:
- 3 " 110 " " YFIR ELDHÚSBORÐI OG Í PVOTTI.
- 4 " 70 " " FYRIR HELLUR BAKAROFN UNDIR TÆKJUM. (SJA INNRETTINGA TEIKN.).
- 5 VEGGLJÓŠ 165 " " NEMA ANNAÐ SÉ SÝNT Í SVIGUM.
- 6 135 " " HITALÍÐI: T.
- 7 20 " " LOFTNET: L, HÁTALARI: FX, SIMI: F.
- 8 110 " " RAKVÉLATENGILL: -
- 9 VARKASSI NR. 113 FRÁ J.B.P. EDA SAMSVARANDI.

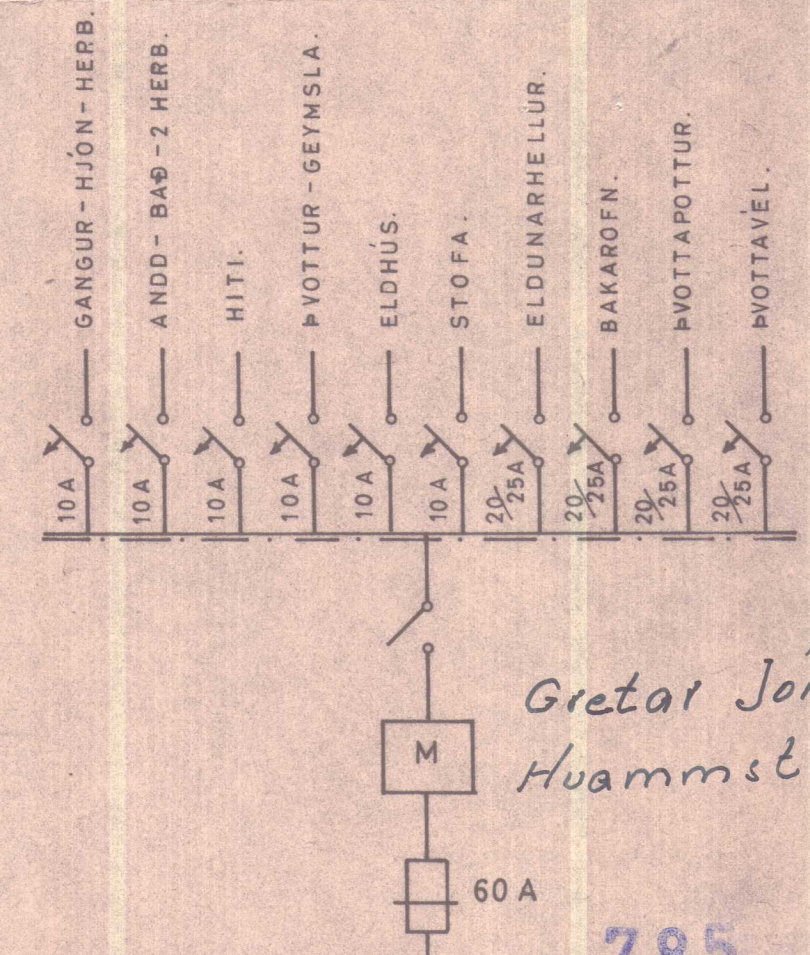

Gretar Jónsson
Huammstanga.

785

ÓLAFUR TÓMASSON VERKFR.

HÚSNÆÐISMÁLASTOFNUN RÍKISINS.

EINBÝLISHÚS.

VERK NR. 78

RAFLÖGN.

M=1:50

BLAÐ 1 AF 1

DES. 1965

AM.

NR. 369 / 1