
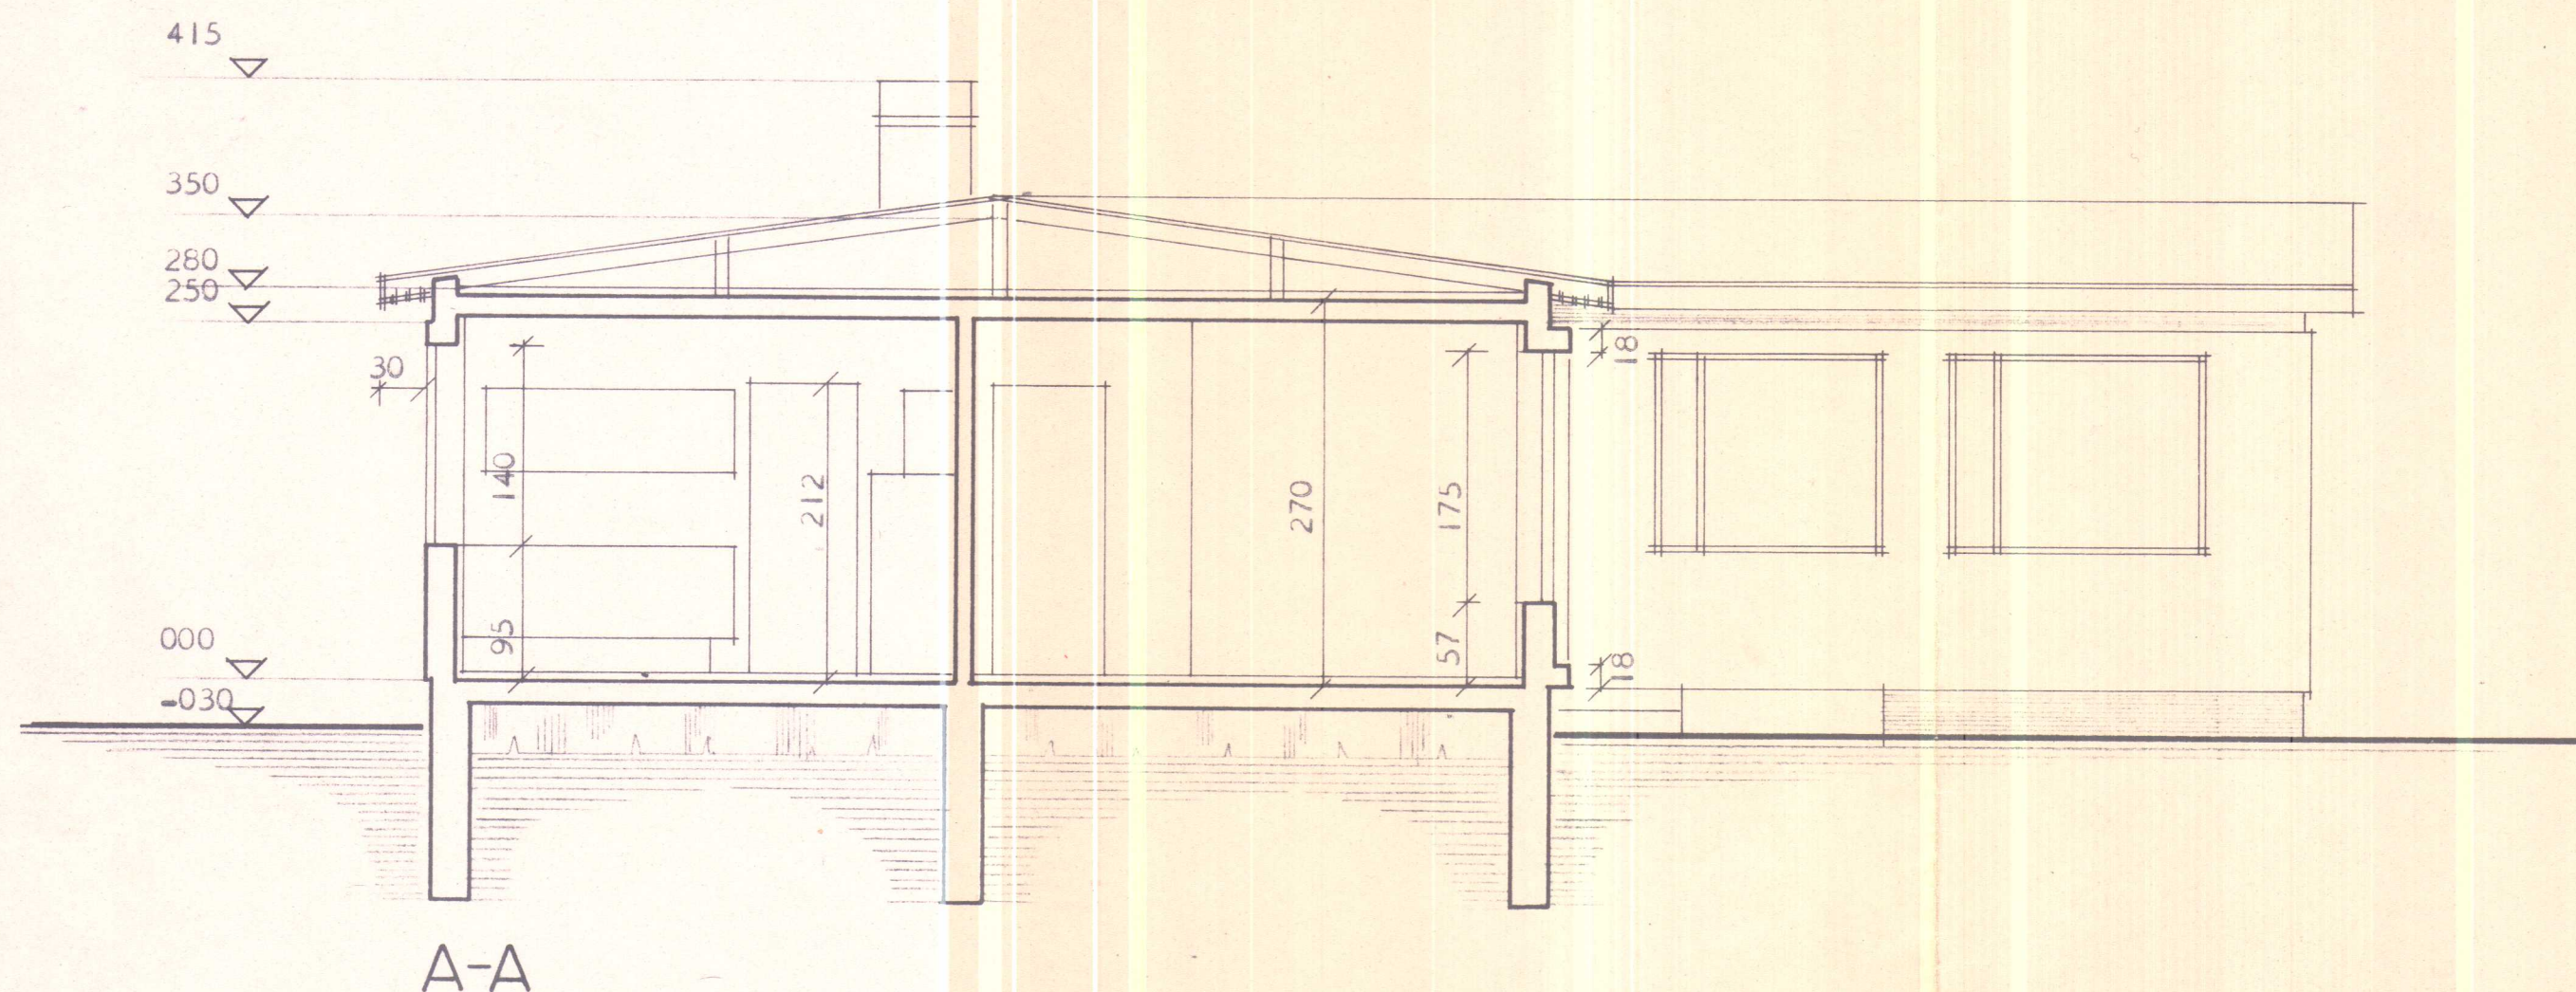



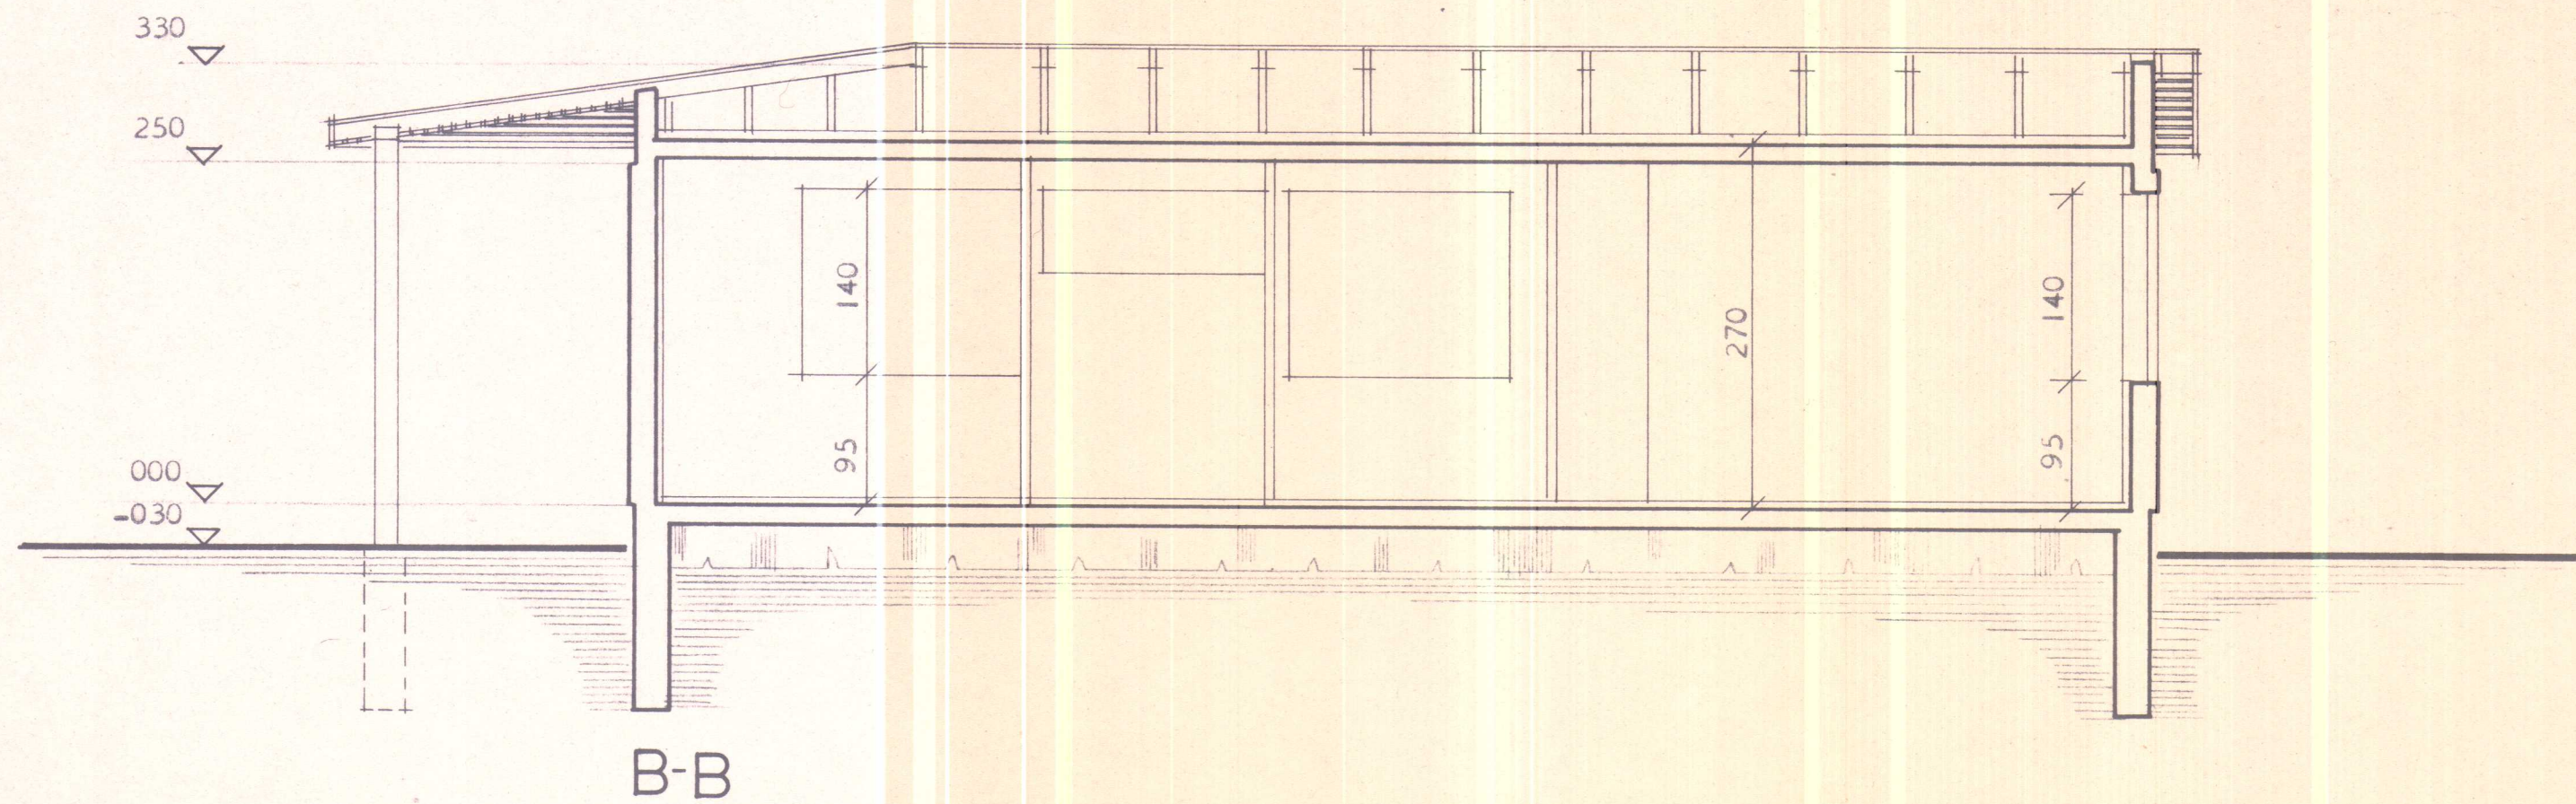


Til aðli:

1. Gluggi á norðurlit
2. Hleðslu ís mótaleini (utvegi)
3. Lofthitunar mótstól.
4. Mótstöðvar stókkar í gelflötun
5. farnaleppur í gelflötun með panta í farn
6. Gluggar frá Rannu h. f.
7. Einn í gelf. farnaleppur í gelf.
8. Einn plast 2 1/2" á utvegi
9. kjallari
10. þykkt á gummuruggur og á kof.
11. farn í kofarvegi.
12. stöppl rós í grunn - ~~stök~~ stök
13. Ef vegg og plötur er stöppl. hvernig er tekið af fyrir luggu satte ~~í~~ hornum
14. Gluggar, 2 einir 1.60 m.

15. Vatastægn í grunn. "
16. Refurmtaun í föðunsgæmi.

HÚSNÆÐISMÁLASTOFNUN RÍKISINS	
SNEIDINGAR	SÉRTEIKNING
MÁL 1:50	VERK
	78
	BLAÐ NR 3
	JAN. 1966
Sigrún Lútmundsdóttir	
Ráðgjafi Ráðgjafar	


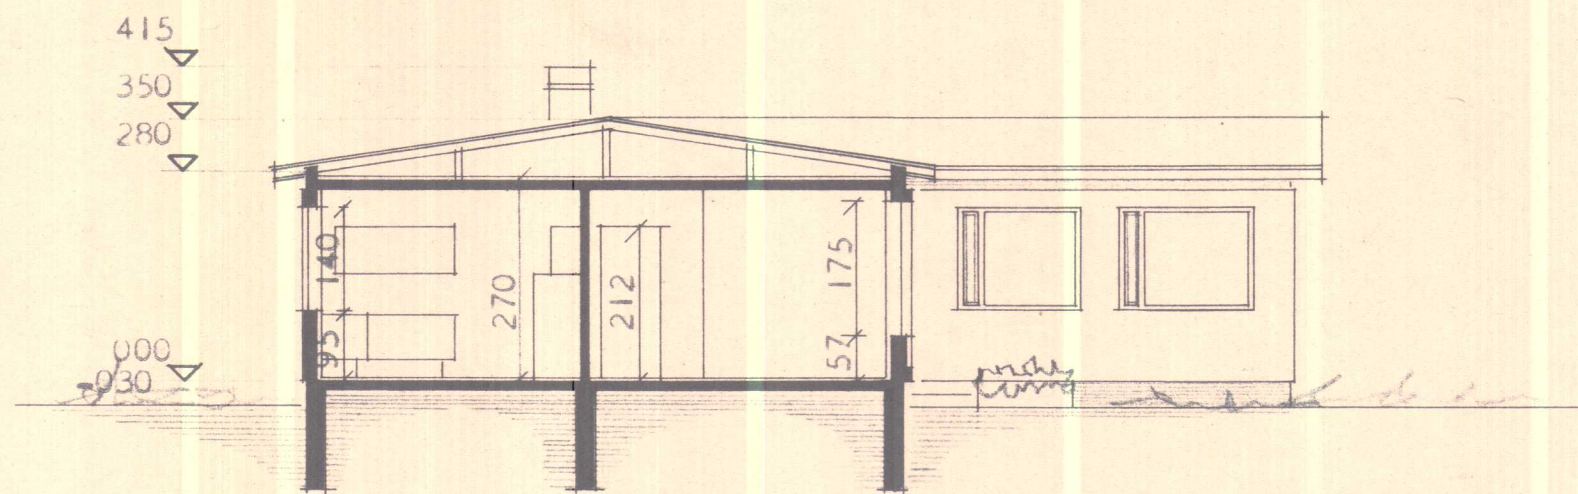
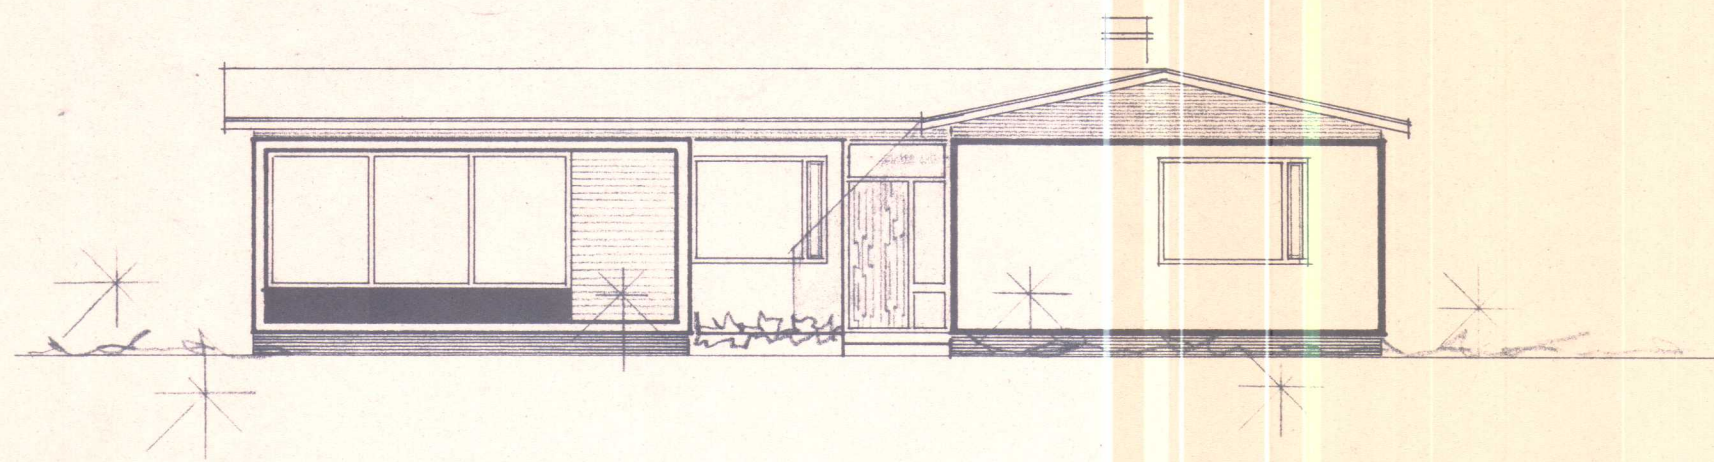


SNEIDING AA

Teikning Sigurðar Gröðars Jónssonar
Blándaðslíni við Hvínsbraut
Hvammslanga samþykkt.

Hvammslanga, 28.6.67
Ingvar Gunnar Jónsson
Byggingafræðingur

FLATARMÁL HÚSS BRÚTTÓ 138,08 m²
----- NETTÓ 120,00 m²

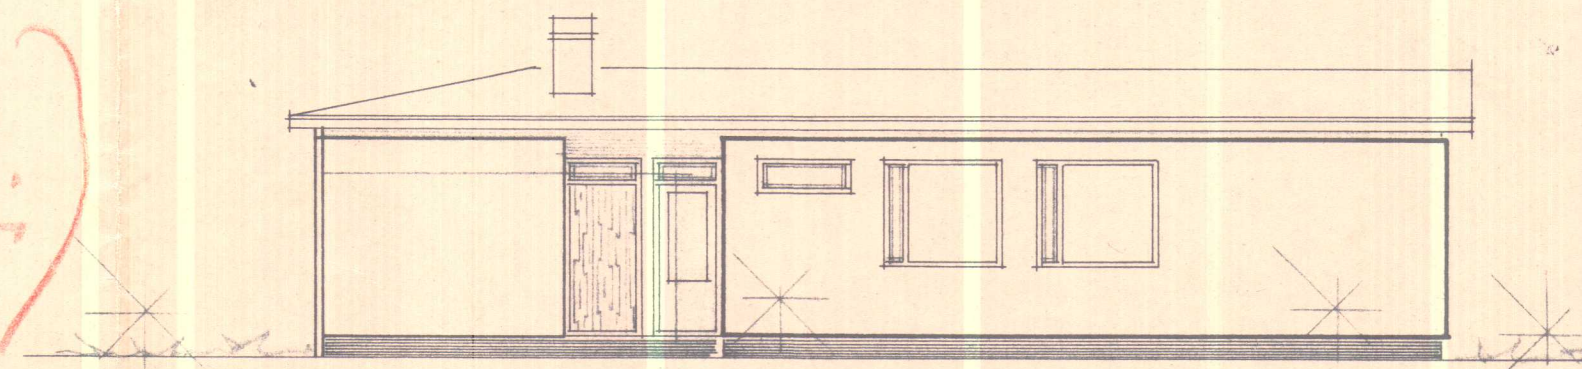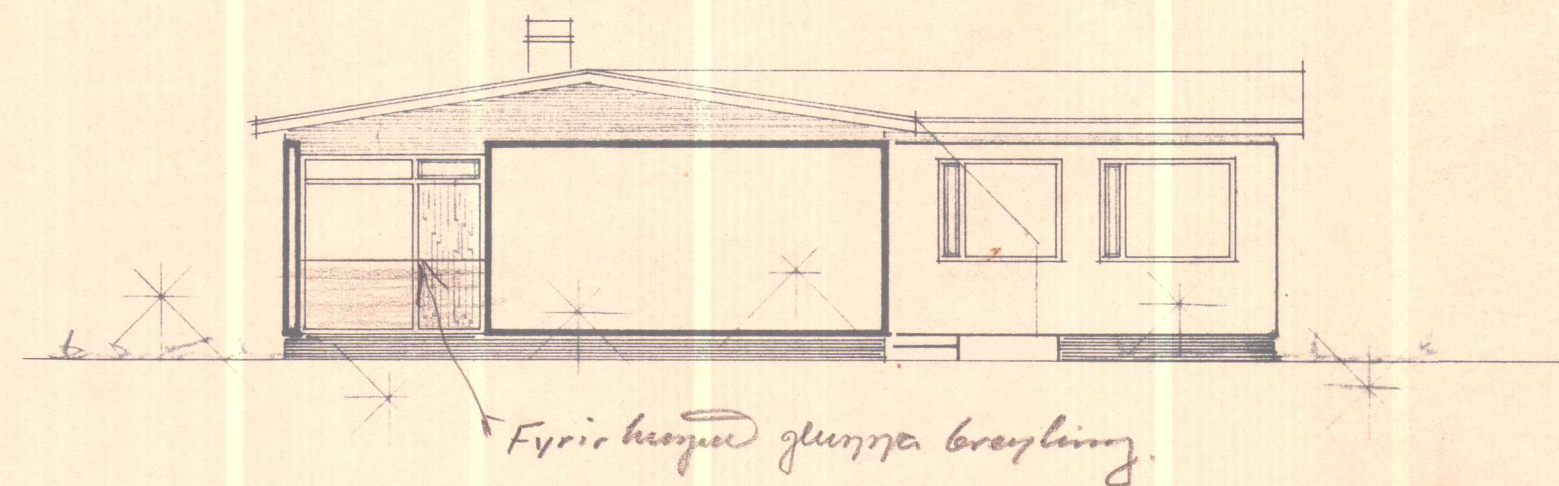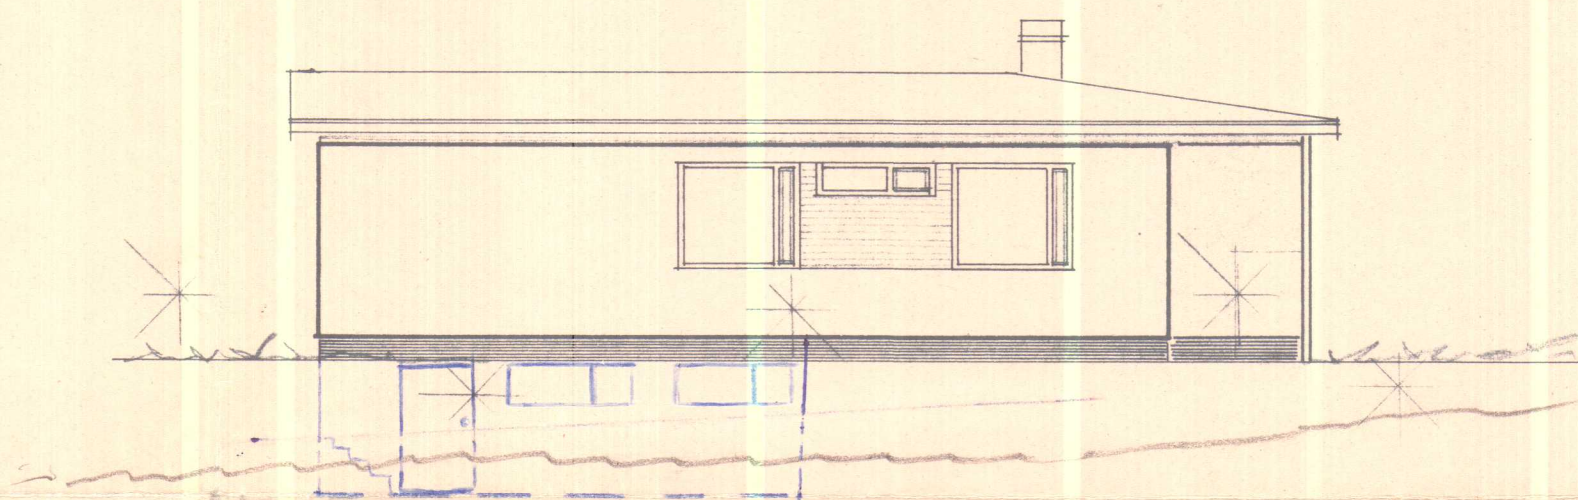

Vantaul.
Kjallari

SKANNAD

HÚSNÆÐISMÁLASTOFNUN RÍKISINS	
GRUNNMYND, SNEIDING OG ÚTLIT MÁL 1:100	EINBÝLISHÚS VERK 78 BLAÐ NR 1 JAN. 1966
Sigurður Gröður Jónsson Ráðgjafi Ráðgjafarsson	

