




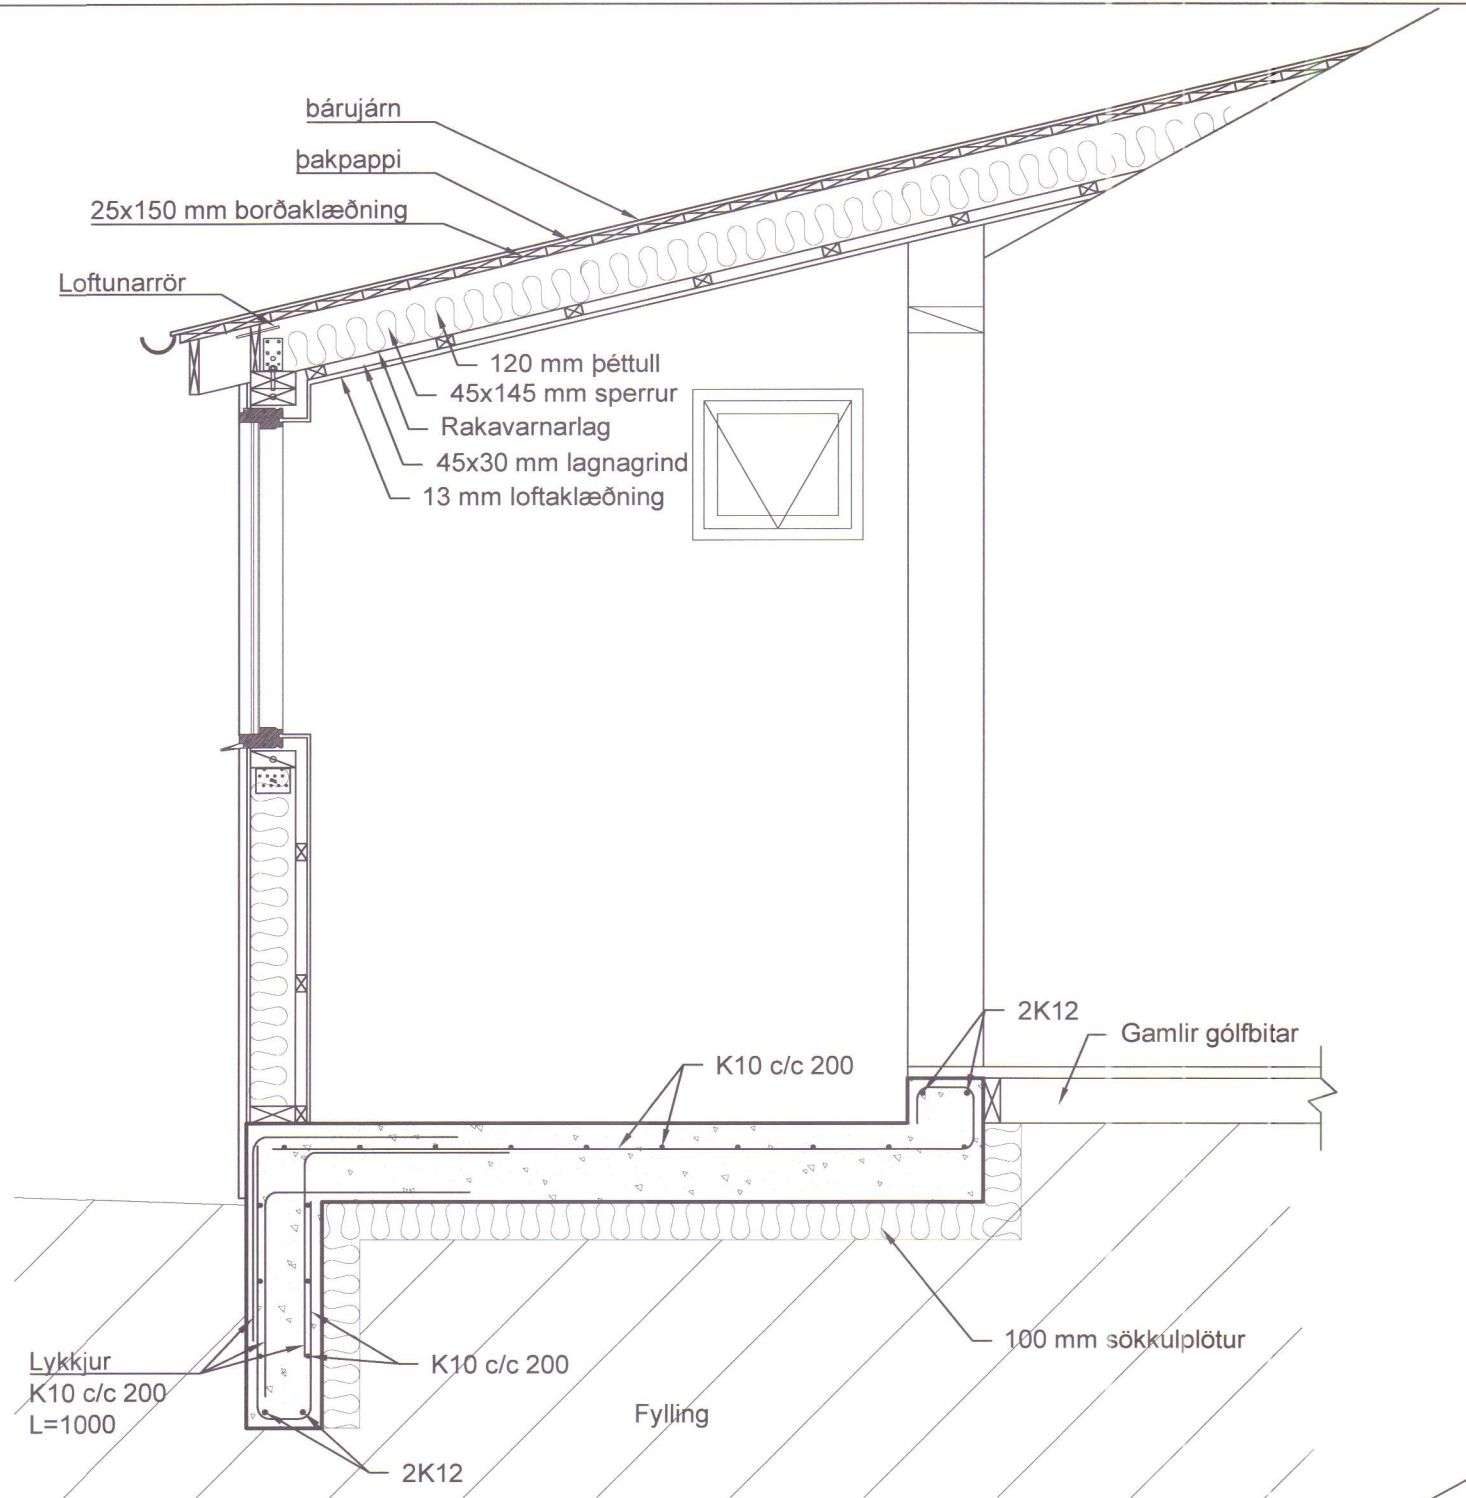


Ný snyrting mkv 1:20

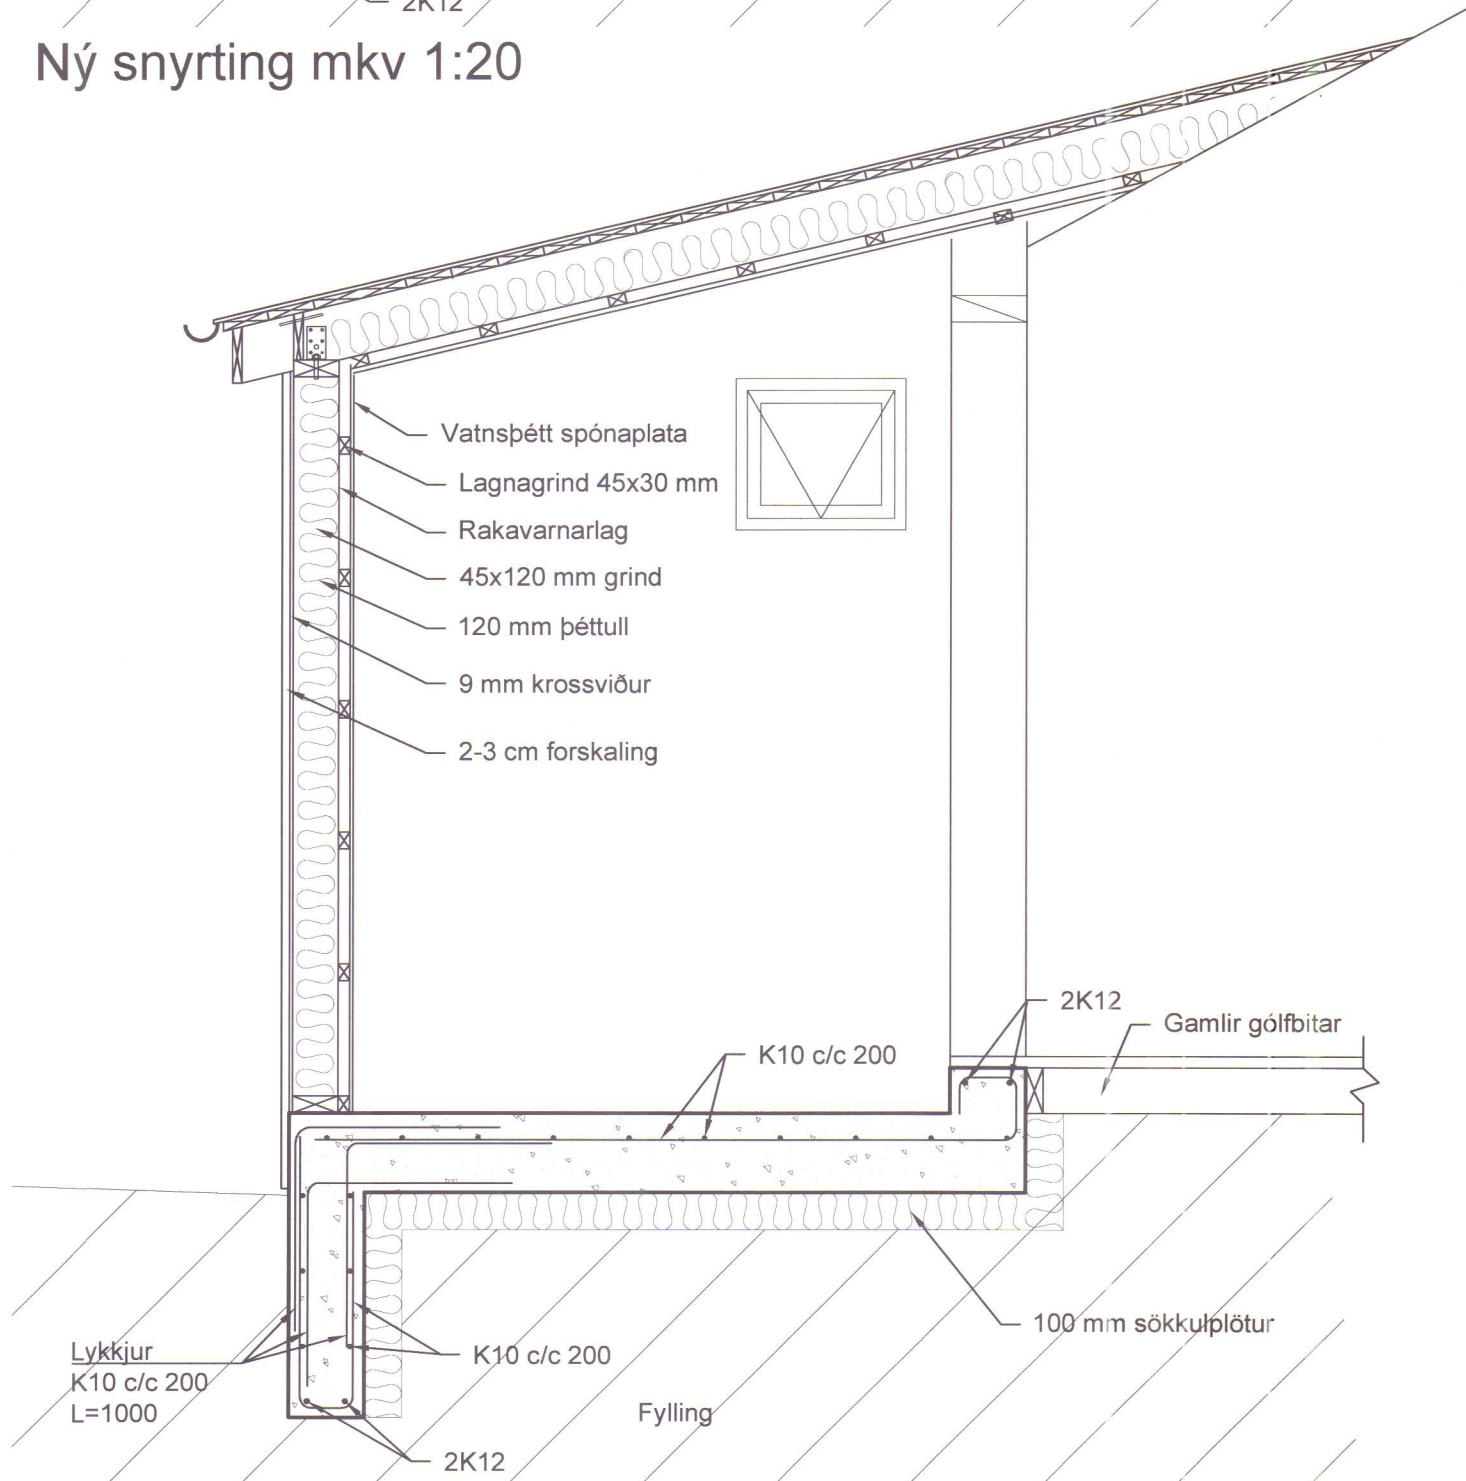

Ný snyrting mkv 1:20

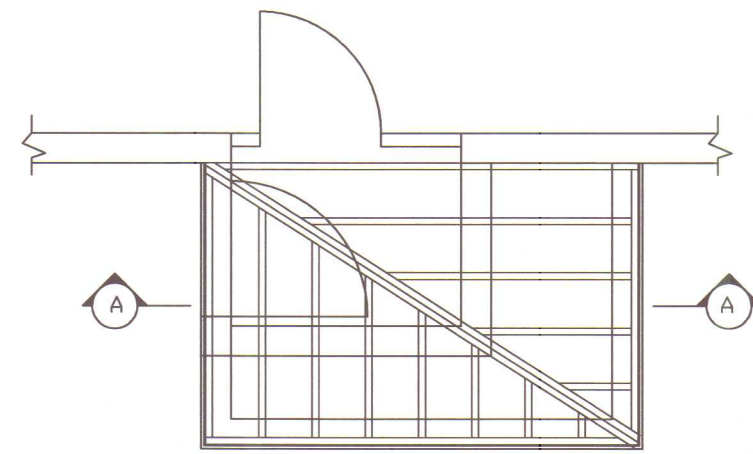

Ný forstofa
Grunnmynd mkv 1:50

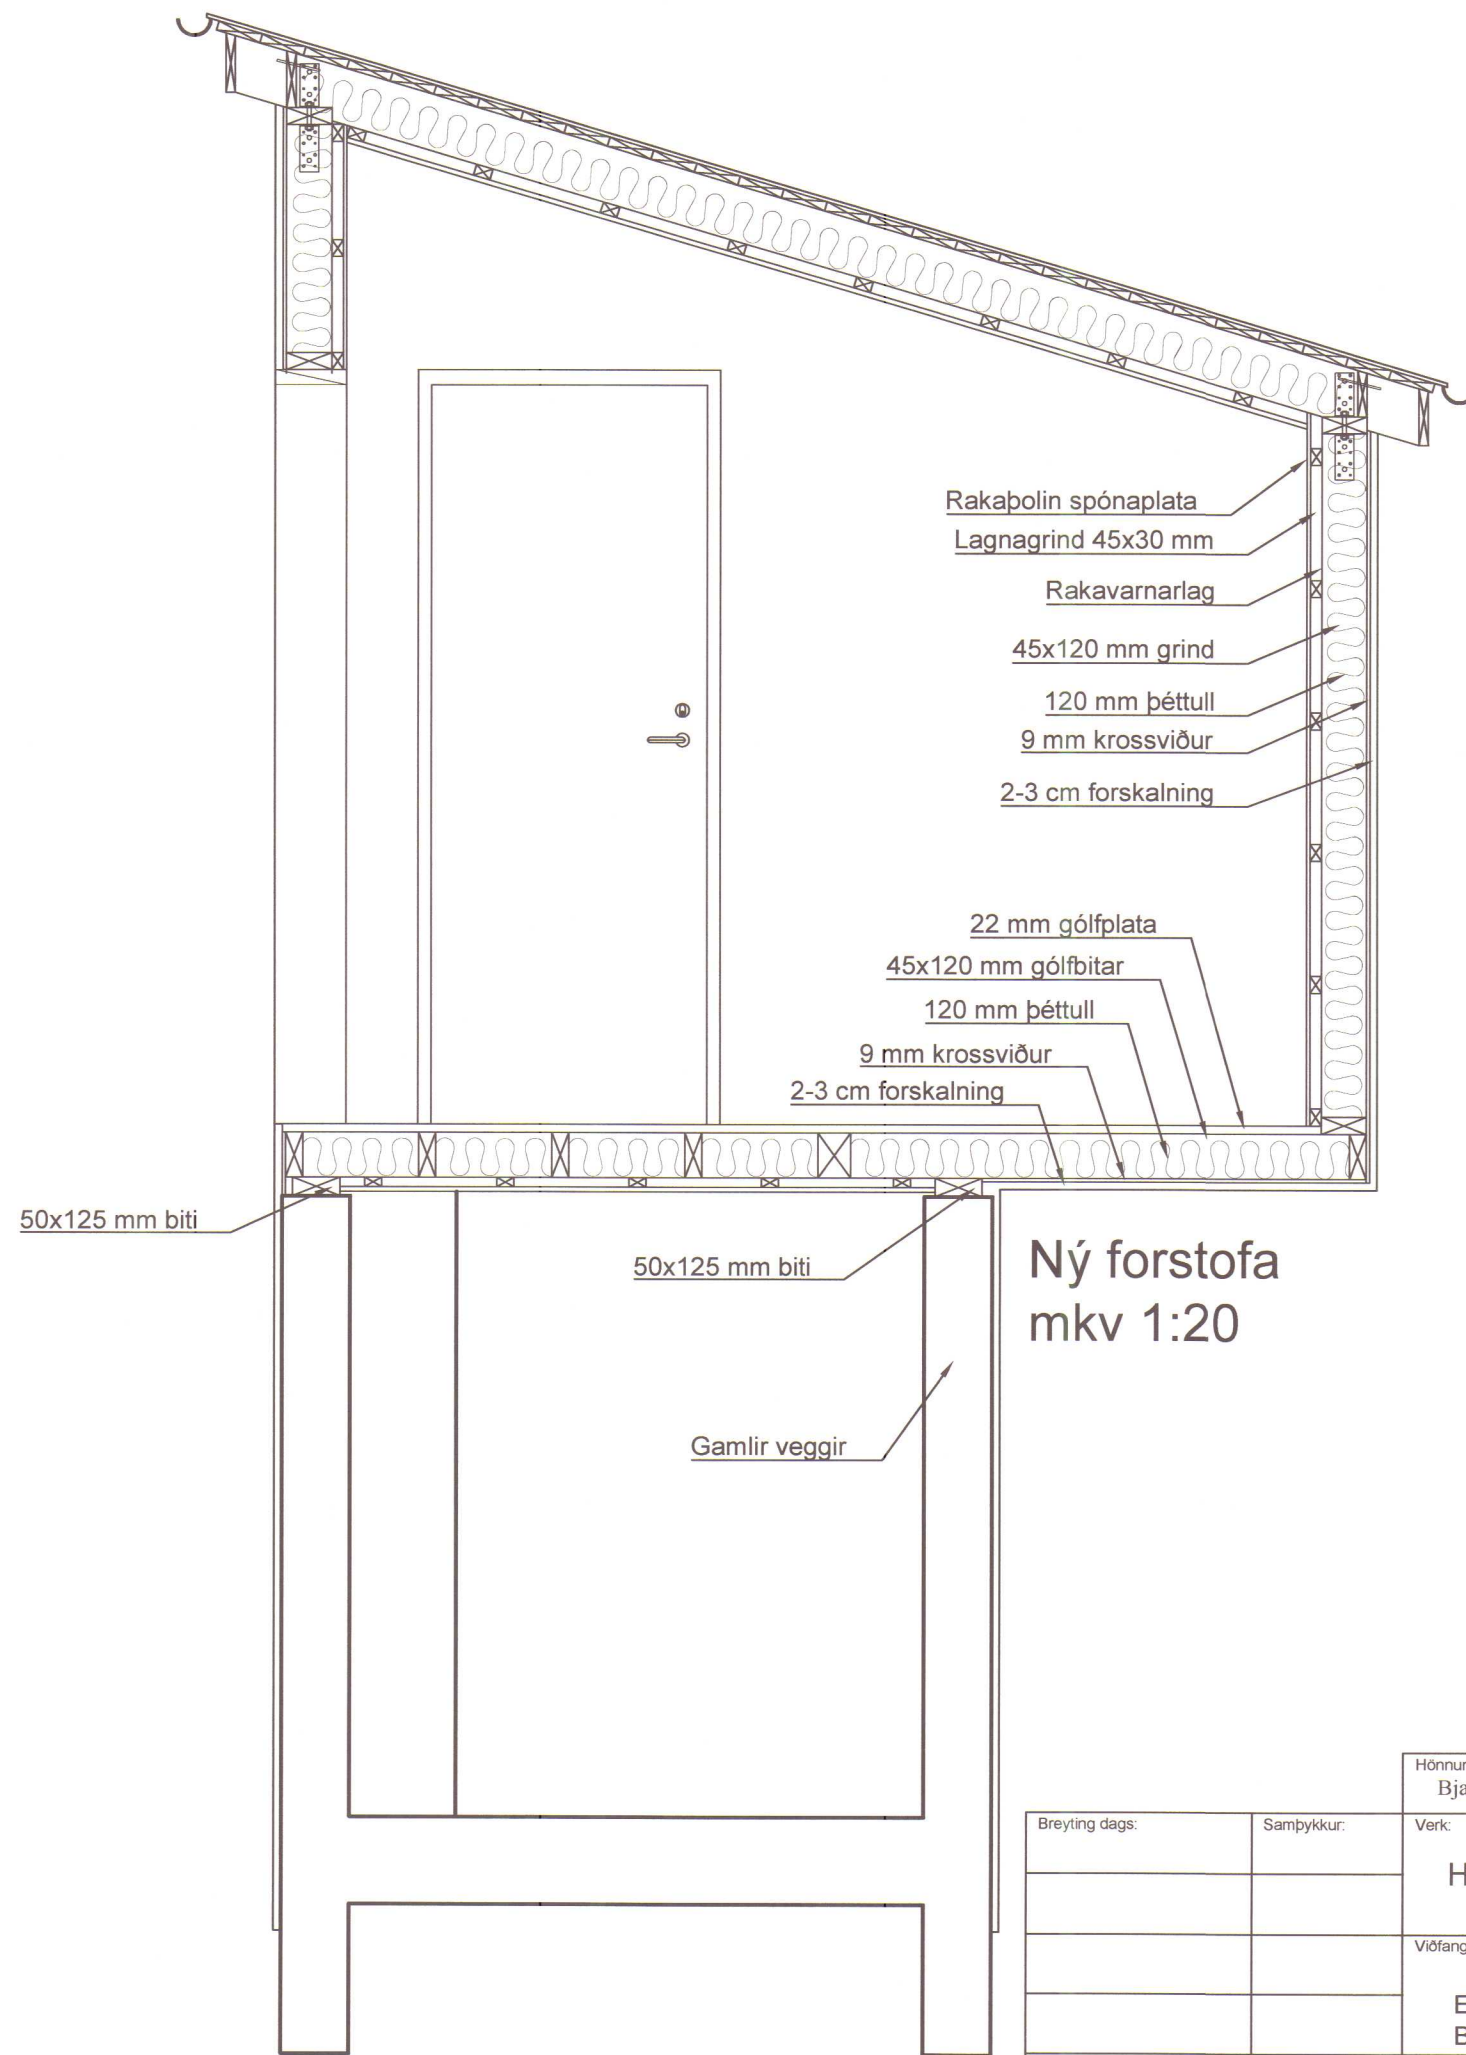

Ný forstofa
mkv 1:20

Notkun heimiluð
á ábyrgð höfundar
12. júlí 2016
Byggingarfulltrúinn
í Húnaþingi vestra

MÓTTEKID
7. júlí 2016
Byggingarfulltrúinn
í Húnaþingi vestra

Skýringar

Burðarvirki hússins er óljóst en kjallaraveggir eru hlaðnir úr grjóti og hafa að hluta til verið mürhúðaðir að innan. Undir viðbyggingu, baðherbergi, verður steypdur sökkull og steypd gólfplata. Sökkulveggir og plata eru einangruð með 100 mm steinull (Sökkulplötu). Húsið er forskalað að utan og verða viðbyggingar gerðar með sama hætti. Timburgrind í nýjum útveggjum verður gerð úr 45x120 mm grindarefni, klætt utan með 9mm krossviði undir rappnet og 20 mm mürhúðun. Þaksperrur verða 45x145 mm þaksúð klædd með 25x150 mm borðaklæðningu þakpappa og bárujárn. Tvö 30 mm loftunarrör eru í hverju sperrubili. Einangrun hússins er óþekkt, en nýir útveggir, þök og gólf forstofu verða einangruð með 120 mm þéttull og hefðbundnu rakavarnarlagi. Baðherbergi verður klætt innan með vatnspólum spónaplötum en ný forstofa með rakapólum spónaplötum. Nýtt gólf í forstofu er úr 45x120 mm timburbitum með tvöföldum skábita. Ofan á gólfbita kemur 22 mm gólfplata skruðu í lím.

Hönnunarsjóni: Bjarni Þór Einarsson, kt. 310348-2449		Áritun hönnunarsjónara:	
Breyting dags:	Samþykktur:	Verk: HÚNABRAUT 4, HVAMMSTANGA	Hannað / teiknað: BPE/BEE
			Yfirfarð: BPE
		Víðfangsefni: ENDURNÝJUN OG STÆKKUN Á BAÐHERBERGI OG FORSTOFU BURÐARVIRKI	Dagsetning: 7.7.2016
			Samþykktur:
			Staðfesting:
			Verk - Teikning númer: 160404-HB4021