
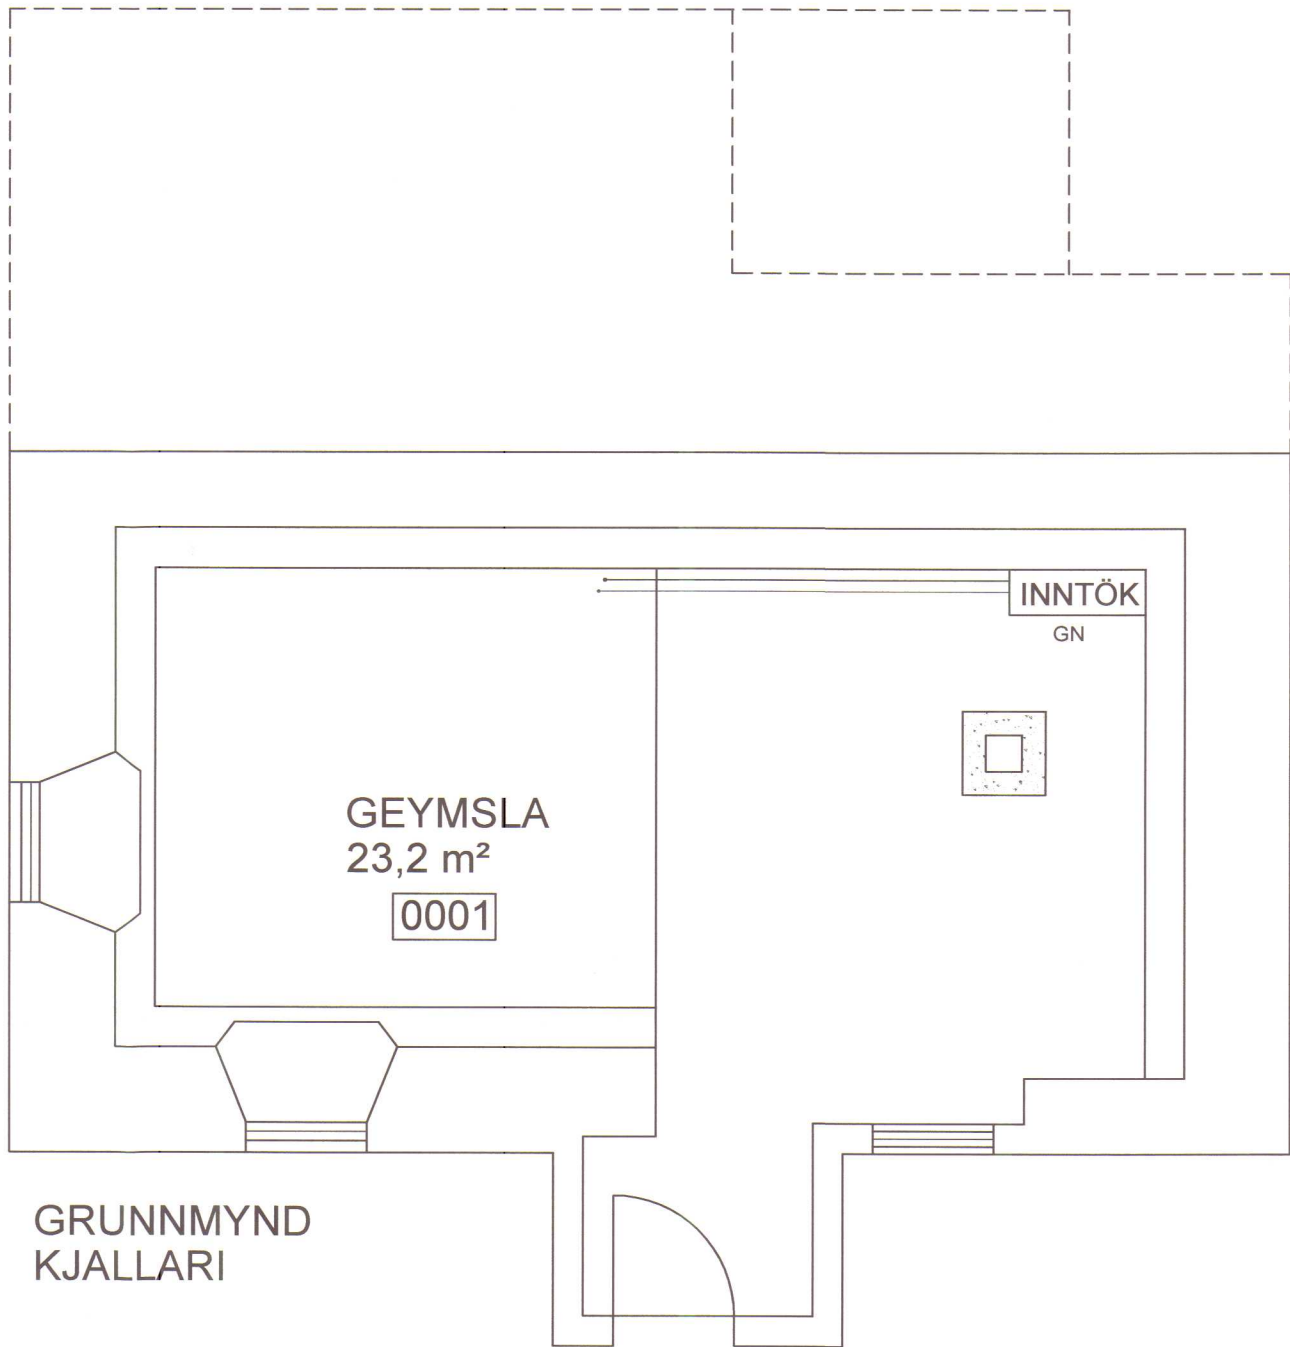


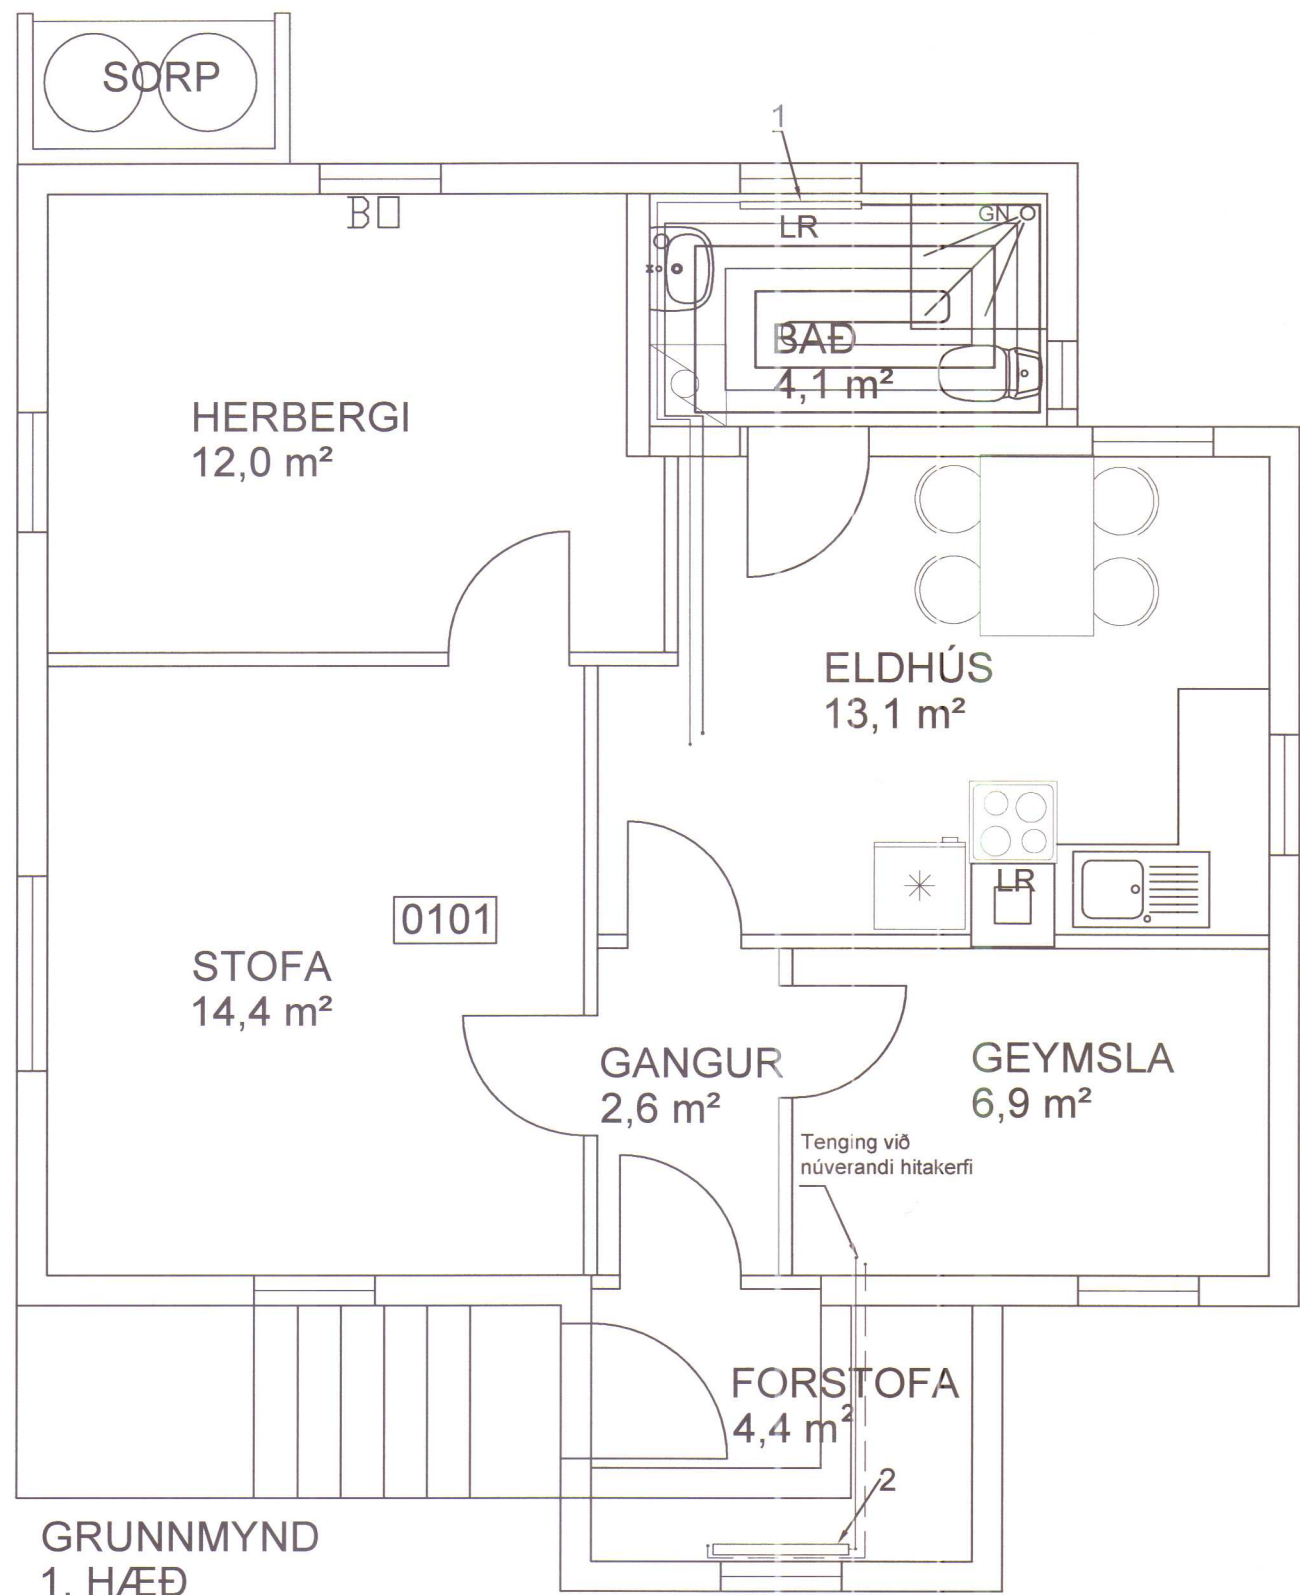

Notkun heimiluð
á ábyrgð höfundar
04. júlí 2016
Byggingarfulltrúinn
í Húnaþingi vestra

MÓTTAKIÐ
30. júní 2016
Byggingarfulltrúinn
í Húnaþingi vestra



SKÝRINGAR

Framrás hitaveitu fyrir baðherbergi
liggur frá inntökum að millivegg
eldhúss og herbergis og í veggjum
að ofni. Bakrás frá ofni er nýtt fyrir
gólfhita á baðherberginu og tengist
síðan núverandi bakrás hitakerfis.
Nýr ofn í forstofu tengist inn á
núverandi hitakerfi. Lagnir liggja yfir
einangrun í nýju gólfi forstofu.
Nýjar lagnir eru lagðar rör í rör og eru
úr hitaþolnu pex 15x25 mm.
Sýnilegar lagnir skulu vera úr svörtu
stáli með pressuðum fittings.

- Hiti túr
- Hiti retúr
- Gólfhiti túr
- Gólfhiti retúr

OFNATAFLA (Δt 40°C)				
NR	GERÐ	HÆÐ	LENGD	WATT
1	A-11	60	800	587
2	B-21	50	1000	900
SAMTALS				1487

Hönnunarsjórn: Bjarni Þór Einarsson, kt. 310348-2449		Antun hönnunarsjóra:	
Breyting dags:	Samþykktur:	Verk:	Hannað / teiknað: BPE/PÉE
		HÚNABRAUT 4, HVAMMSTANGA	Yfirfarið: BPE
		Viðfangsefni	Dagsetning: 30.06.2016
		ENDURNÝJUN OG STÆKKUN Á BAÐHERBERGI OG FORSTOFU HITAKERFI	Samþykktur: [Signature]
		RÁÐBARDUR SF. RÁÐGJÖF OG VERKFRÆÐIÞJÓNUSTA	Möguleikar: 1:50
		Bjarni Þór Einarsson MTFÍ Byggingartækniþræðingur Bsc. kt. 310348-2449 Höfðabraut 6, 530 Hvammstanga, bthe@itn.is Símar: 455-2511, 892-8296, fax: 455-2509	Verk - Teikning númer: 160404-HB4033

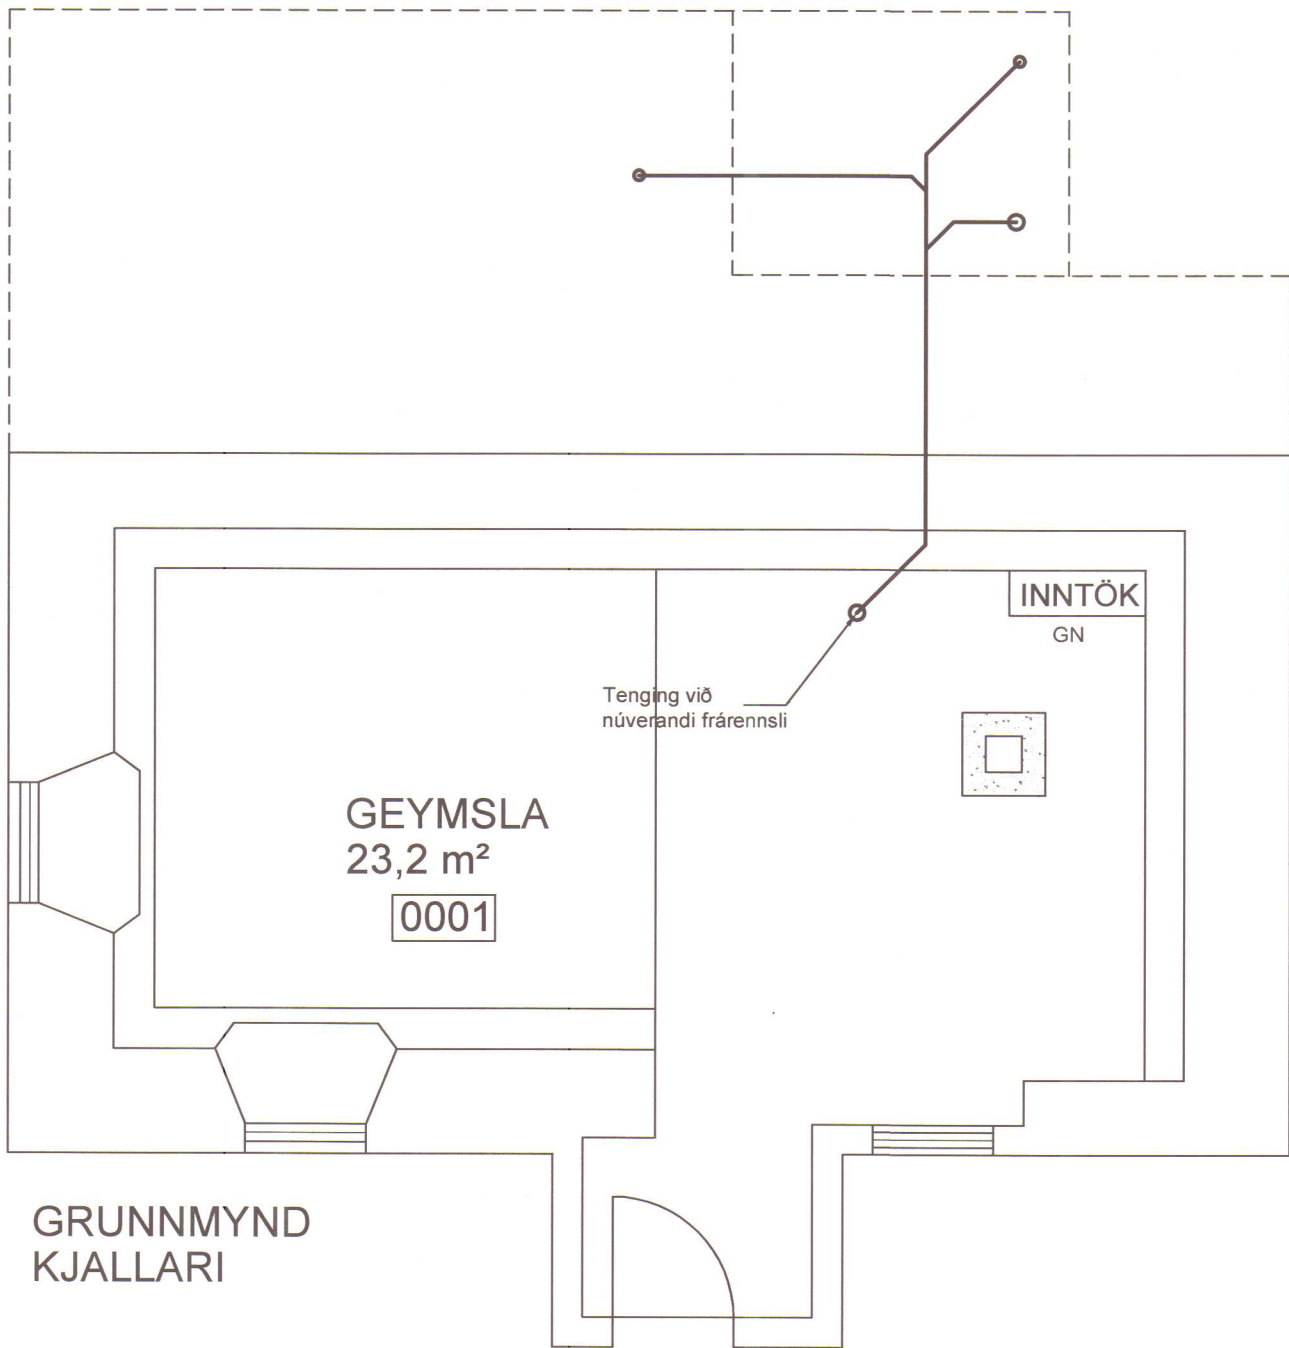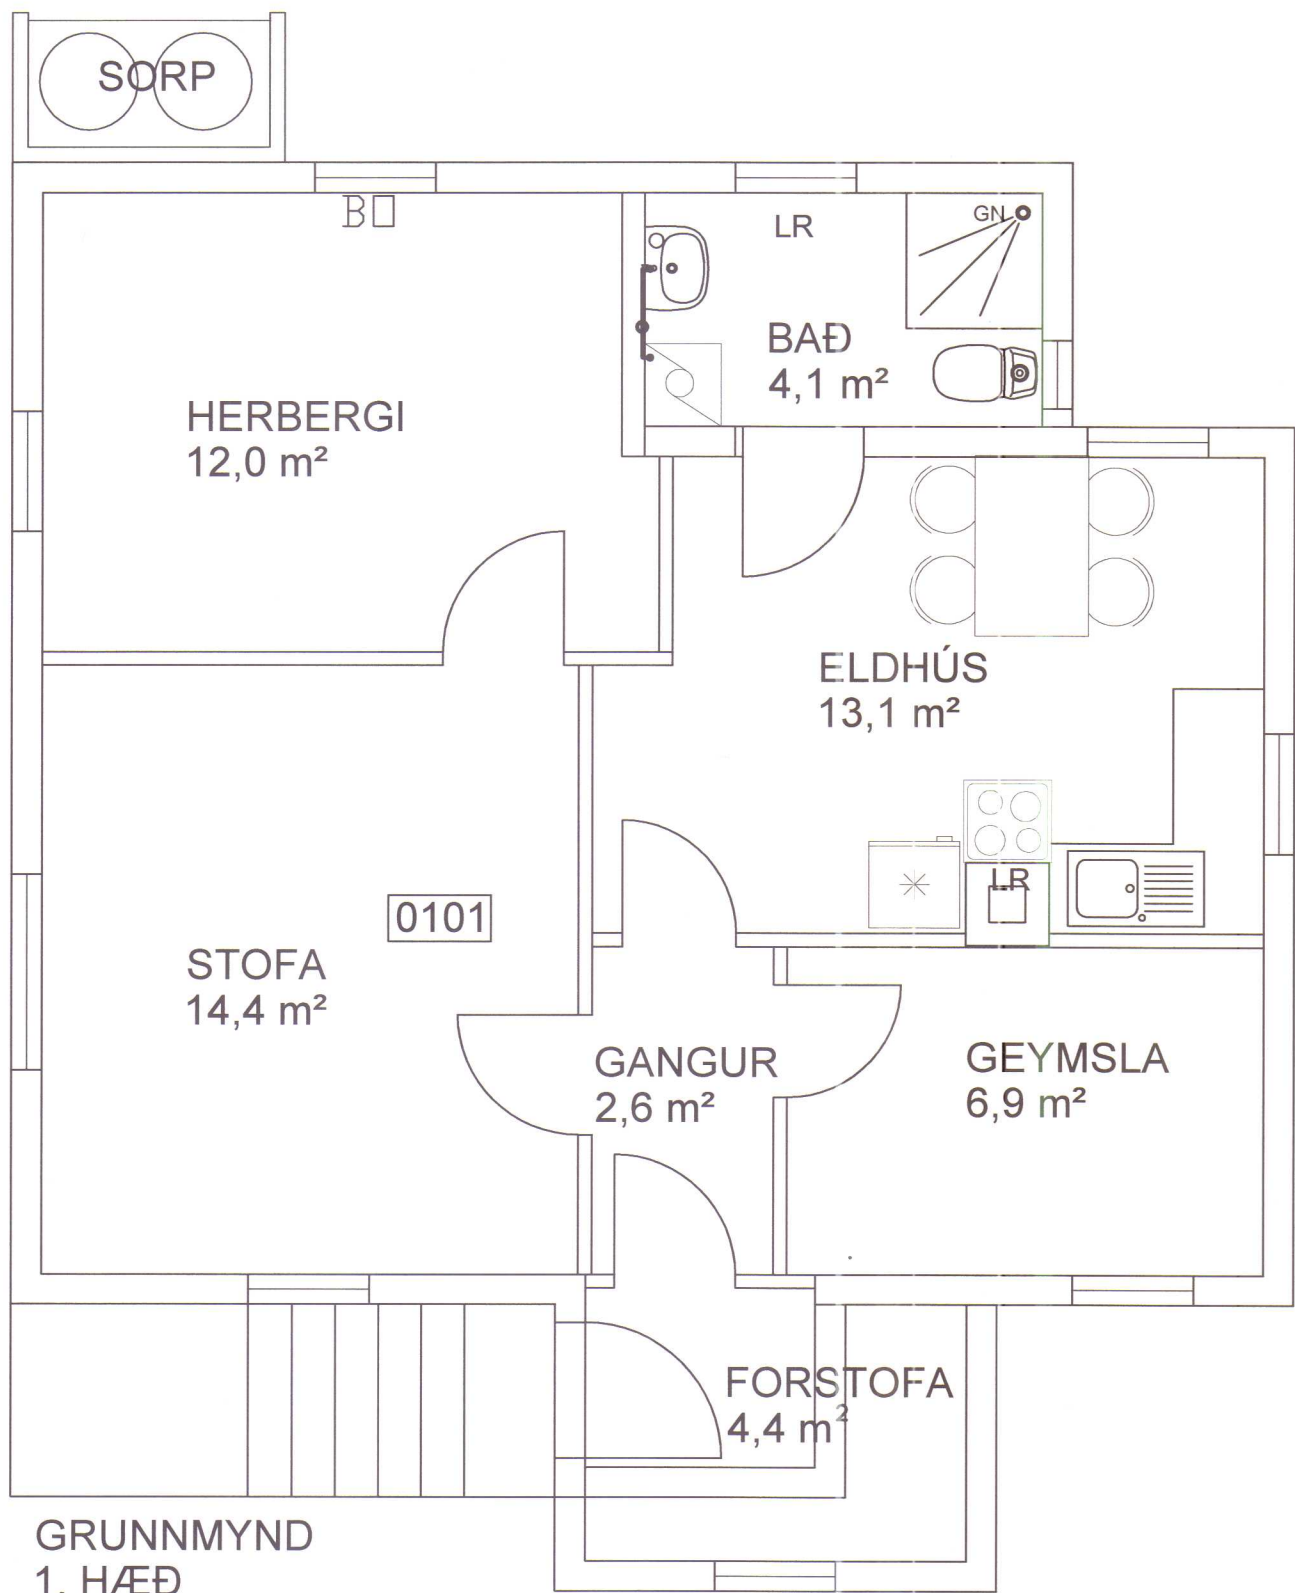

Notkun heimiluð
á ábyrgð höfundar
06. júlí 2016
Byggingarfulltrúinn
í Húnaþingi vestra

SKÝRINGAR

Frárennislögn og kalt neysluvatn er lagt í fyllingu undir plasteinangrun. 50 mm plasteinangrun er sett undir plötu og heitt neysluvatn er lagt í nýja steypu á baðherbergi. Ný frárennislögn tengist núverandi frárennislögn hússins. Frárennislagnir undir gólfplötu skulu vera PVC 100 mm með 2% halla. Lagnir í veggjum eru PVC 50 mm. Útsog frá baðherbergi skal vera a.m.k 15 l/s og úr eldhúsi a.m.k 30 l/s.

Frárennsli

- GNG Gegnumstreymisniðurfall
GN Gólfniðurfall
LR Loftræst



Hönnunarstjóri: Bjarni Þór Einarsson, kt. 310348-2449		Áritun hönnunarstjóra:	
Breyting dags.	Sambýkkur:	Verk:	Hannað / teiknað: BPE/bPE
		HÚNABRAUT 4, HVAMMSTANGA	Yfirland: BPE
		Viðfangsefni	Dagsetning: 30.06.2016
		ENDURNÝJUN OG STÆKKUN Á BAÐHERBERGI FRÁRENNSLISLAGNIR	Sambýkkur:
			Mælikvarði 1:50
		RÁÐBARDUR SF. RÁÐGJÖF OG VERKFR/EDIPJÓNUSTA	Verk - Teikning númer: 160404-HB4031
		Bjarni Þór Einarsson MTFÍ Byggingartæknifræðingur Bsc. kt. 310348-2449 Höfðabraut 6, 530 Hvammstanga, bthe@itn.is Símar: 455-2511, 892-8296, fax: 455-2509	