


Útlitsmyndir, mkv. 1:100

Húnaþing vestra
Samþykkt þann
23. júní 2016
Byggingarfulltrúinn
í Húnaþingi vestra


07




Norðurhlíð

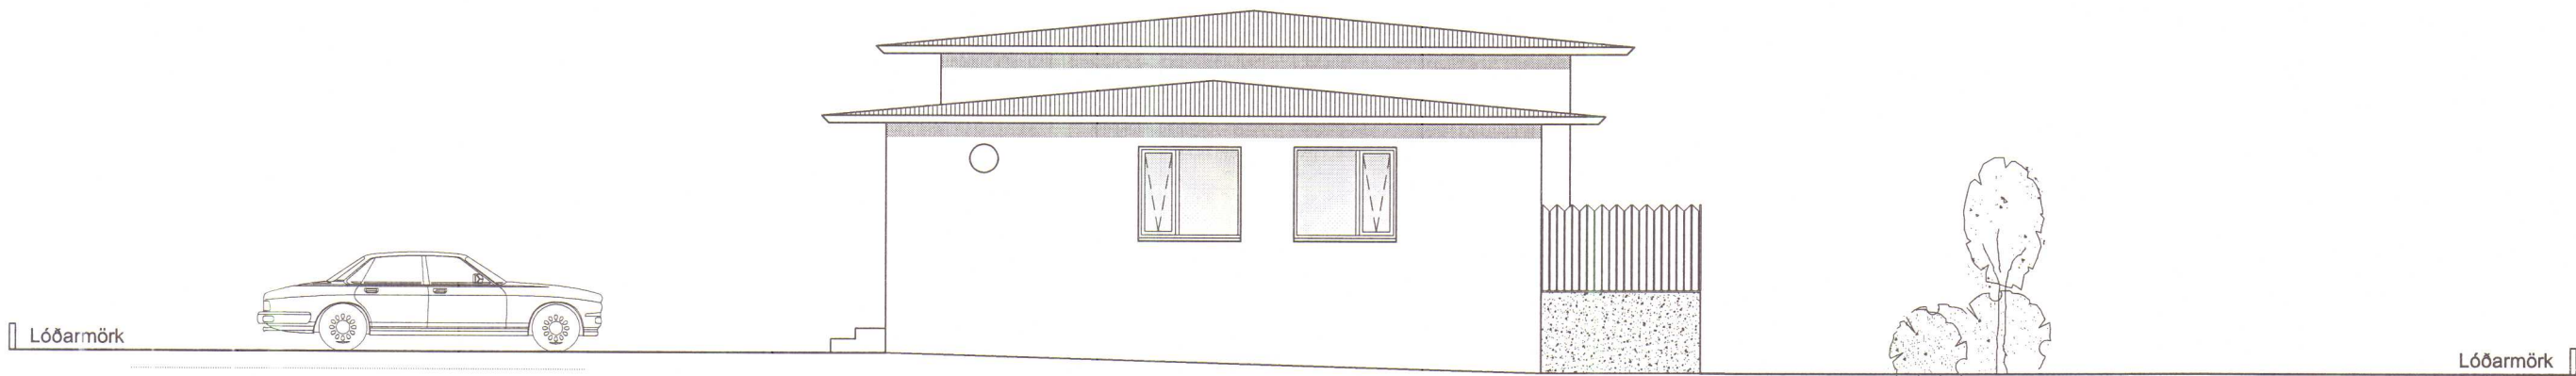

Vesturhlíð

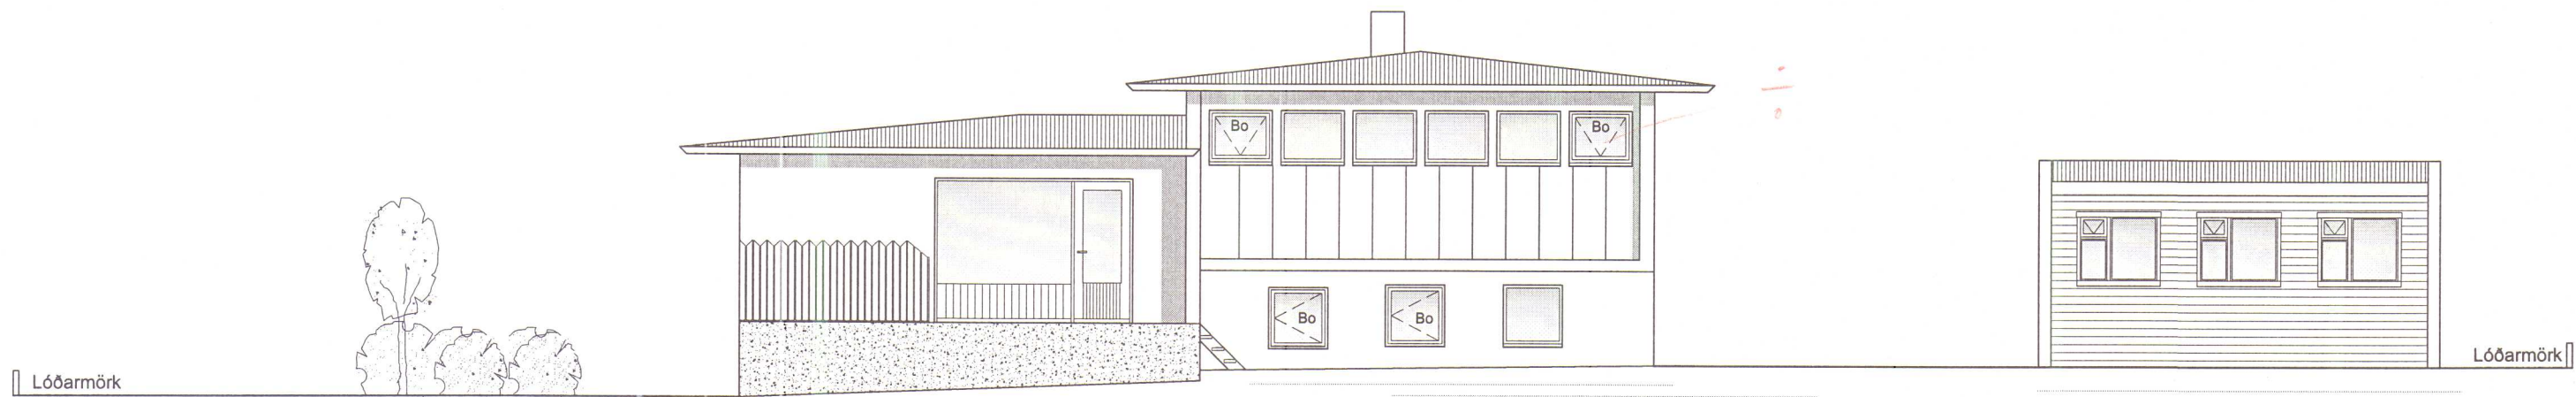

Suðurhlíð

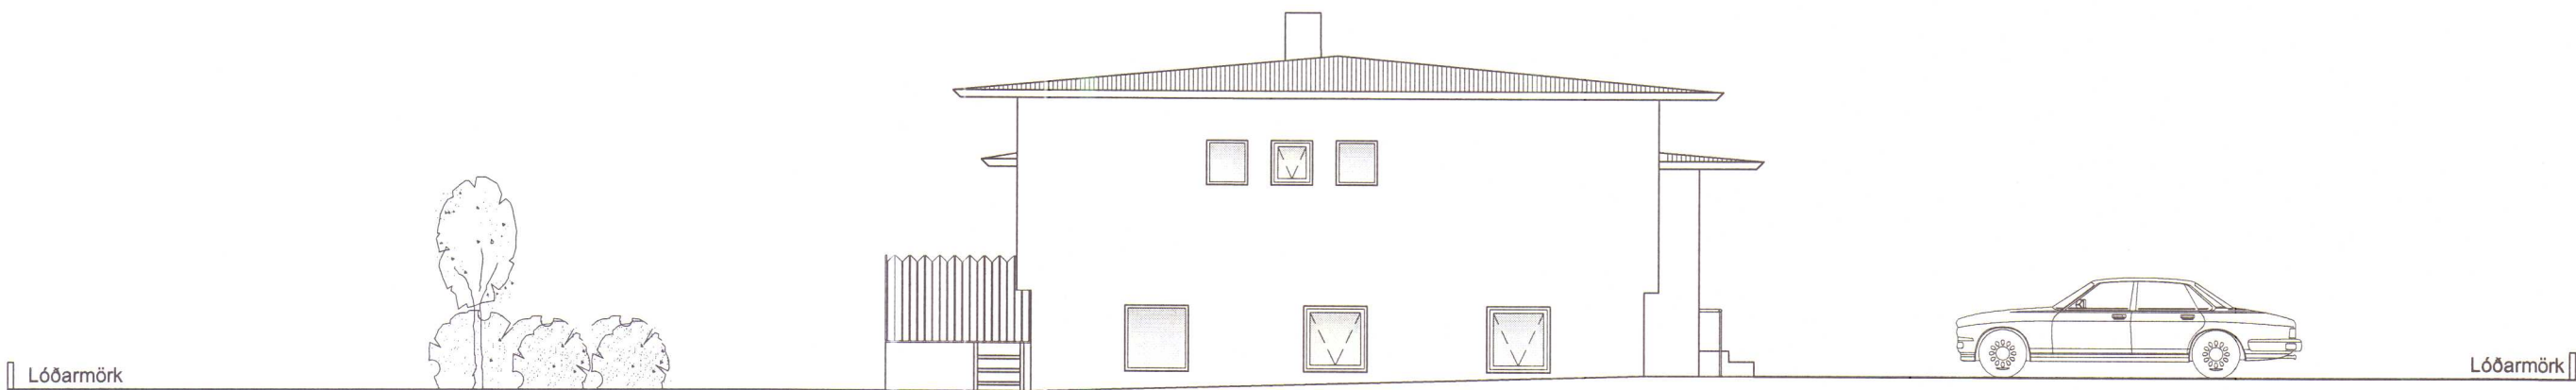

Austurhlíð

MÓTTEKIÐ
7. júní 2016
Byggingarfulltrúinn
í Húnaþingi vestra

-	-	-	-	-	-
-	-	-	-	-	-
-	-	-	-	-	-
-	-	-	-	-	-
-	-	-	-	-	-
Nr.	Dags.	Breyting.			Samþ.
Frumstærð blaðs	Minnkad í 1.41	Mkv.: 1:100	Dags.: 31.05.2016	Verk.nr.: VS161070	Telkn.nr.: A-003
A:2	A:3		Hannað: IB	Telknað: GJG/SV	Yfirf: IB
VERKFRÆÐISTOFA SUBURNESJA Víkurbraut 13, 230 Reykjanesbæ Sími: 4 200 100, Fax: 4 200 111 Vefang: http://www.vss.is Netfang: vs@vss.is			Húnaþing 6 Hvammstanga Útlitsmyndir		
Samþ: <i>[Signature]</i> kt.130264-2639			Samræmingarhönnuður:		

A
001



Stærðir:

Landnúmer: 144278

Húnabaut 6	Brúttó flatarmál	Brúttó rúmmál
Íbúð 1. hæð	175,2 m²	522,2 m³
Bílageymsla	46,2 m²	126,0 m³

Flatarmál lóðar alls 1.301 m²
Nýtingarfall lóðar 0.17

Byggingar- og efnislýsing:

Um er að ræða stallað einbýlishús ásamt bílgeymslu á 1.301 m² lóð við
Húnabraut 6, 530 Hvammstanga.
Byggingin er uppsteypt.
Landnúmer: 144278
Staðgreinir: 5508-7-44150060

Sökklar eru úr járnbentri steinstypu á fyllingu. Botnplata er úr steinsteypu ofaná fyllingu. Steyptir útveggir eru steyptir í mót.

Veggir eru einangraðir að innan með 100mm plasteinangrun. Innan á einangrun kemur 20 mm múrhúð. Að utan eru veggir múraðir og húsið málað málað.

Burðarveggir innanhúss eru 150 mm þykkir veggir úr járnbentri steinsteypu. Léttingarveggir eru hlaðnir úr vikurstein og múraðir. Klæðning í bílgeymslu er í flokki 1.

Þakið er uppbyggt með kraftsperrum sem hvíla á steiptum úttvggjum. Þak í
bílageymslu er einhalla og liggur á milli úttvggja. Þak er klætt með 25 mm
borðaklæðninu, ofan á hana er sett 1 lag af þakpappa og klætt með
bárujárnsklæðningu. Þakrennur og þakniðurföll eru úr sama efni og þakklæðning.
Loftun er um Ø32 mm rör c/c 300 mm. Neðan á sperrur kemur rakavarnarlag
og klæðning í flokki 2. Þakassí er úr timbri og rennur liggja utaná.

Lagnir. Frárennislagnir í jörð eru úr pvc plasti og tengjast í stein u.þ.b. 10 m neðan við húsið. Neysuvatnslagnir eru álpex og stál og hitakerfið e stállagnir tengt ofnum.

Gluggar eru smíðaðir úr B-gagnfúavörðu timbri, glerjaðir með tvöföldu K-gleri.
Gluggakarmar stulu standast L/300 svignun.

Loftræsing. Í öllum rýmum eru opnanleg lausafög að baðherbergi kjallara undanskildu en þar er vélknúin útblástur 35 l/s.

Brunavarnir. Klæðning í bílageymslu skal vera í flokki 1.
Handslökkvitæki skulu vera á hvorri hæð.
Eldvarnarteppi skal komið fyrir nálágt eldavél.
Eldskartjúrur skal komið fyrir í samræmi við grunnmyni
í svefnherbergjum skal vera björgunarop.

ATH. Allar m² tölur á teikningu er nettó-tölur nema annað sé tekið fram.


Byggingin skal byggð samkvæmt gildandi stöðlum og reglugerðum
 Öll mál á teikningum eru í millimetrum.
 Frágangur á lóðarmörkum skal vera í samræmi við nágranna.
 Flatarmál húss = 175,2 m² br.
 Bilastæði á lóð = 4 stk




Húnabráut

Skýringar:

- | | |
|---|----------------------------------|
|  | Rýmisnúmer |
| K:0.00 | Kóti |
|  | Gólfkóti |
| ÞN | Þakniðurfall |
| GN | Gólfniðurfall |
|  | Reytskynjari |
| — — — — — | Rýrmingarleið |
| BO | Björgunararp |
| EI-CS30 | Hurðir með merktir brunamólstöðu |
| EI60 | Veggir með merktir brunamólstöðu |
|  | Handslökkvitæki |
| ET | Eldvarmatæppi |
| GNG | Gegnumstreymisgólfniðurfall |

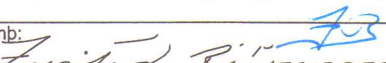
-	-	-	-	-	-	-	-	-	-
-	-	-	-	-	-	-	-	-	-
-	-	-	-	-	-	-	-	-	-
-	-	-	-	-	-	-	-	-	-
-	-	-	-	-	-	-	-	-	-
Nr.	Dags.	Breyting.							Samþ.
Frumstarð blaðs A:2	Minnkað í 1.41 A:3	Mkv.: 1:100, 1:500	Dags.: 31.05.2016	Verk.nr.: VS161070	Teikn.nr.: A-004				
 VERKFRÆÐISTOFA SÚÐURNESJA Víkurbraut 13, 230 Reykjaneshæ Sími: 4 200 100, Fax: 4 200 111 Veffang: http://www.vss.is Netfang: vs@vss.is			Hannað: IB	Teiknað: GJG/SV	Yfir: IB				
			Húnabraut 6 Hvammstanga Snið A-A Afstöðumynd						
			Samræmingarhönnuður: Samþ.  kt.130284-2639						

Grunnmynd 1. hæð, mkv. 1:100

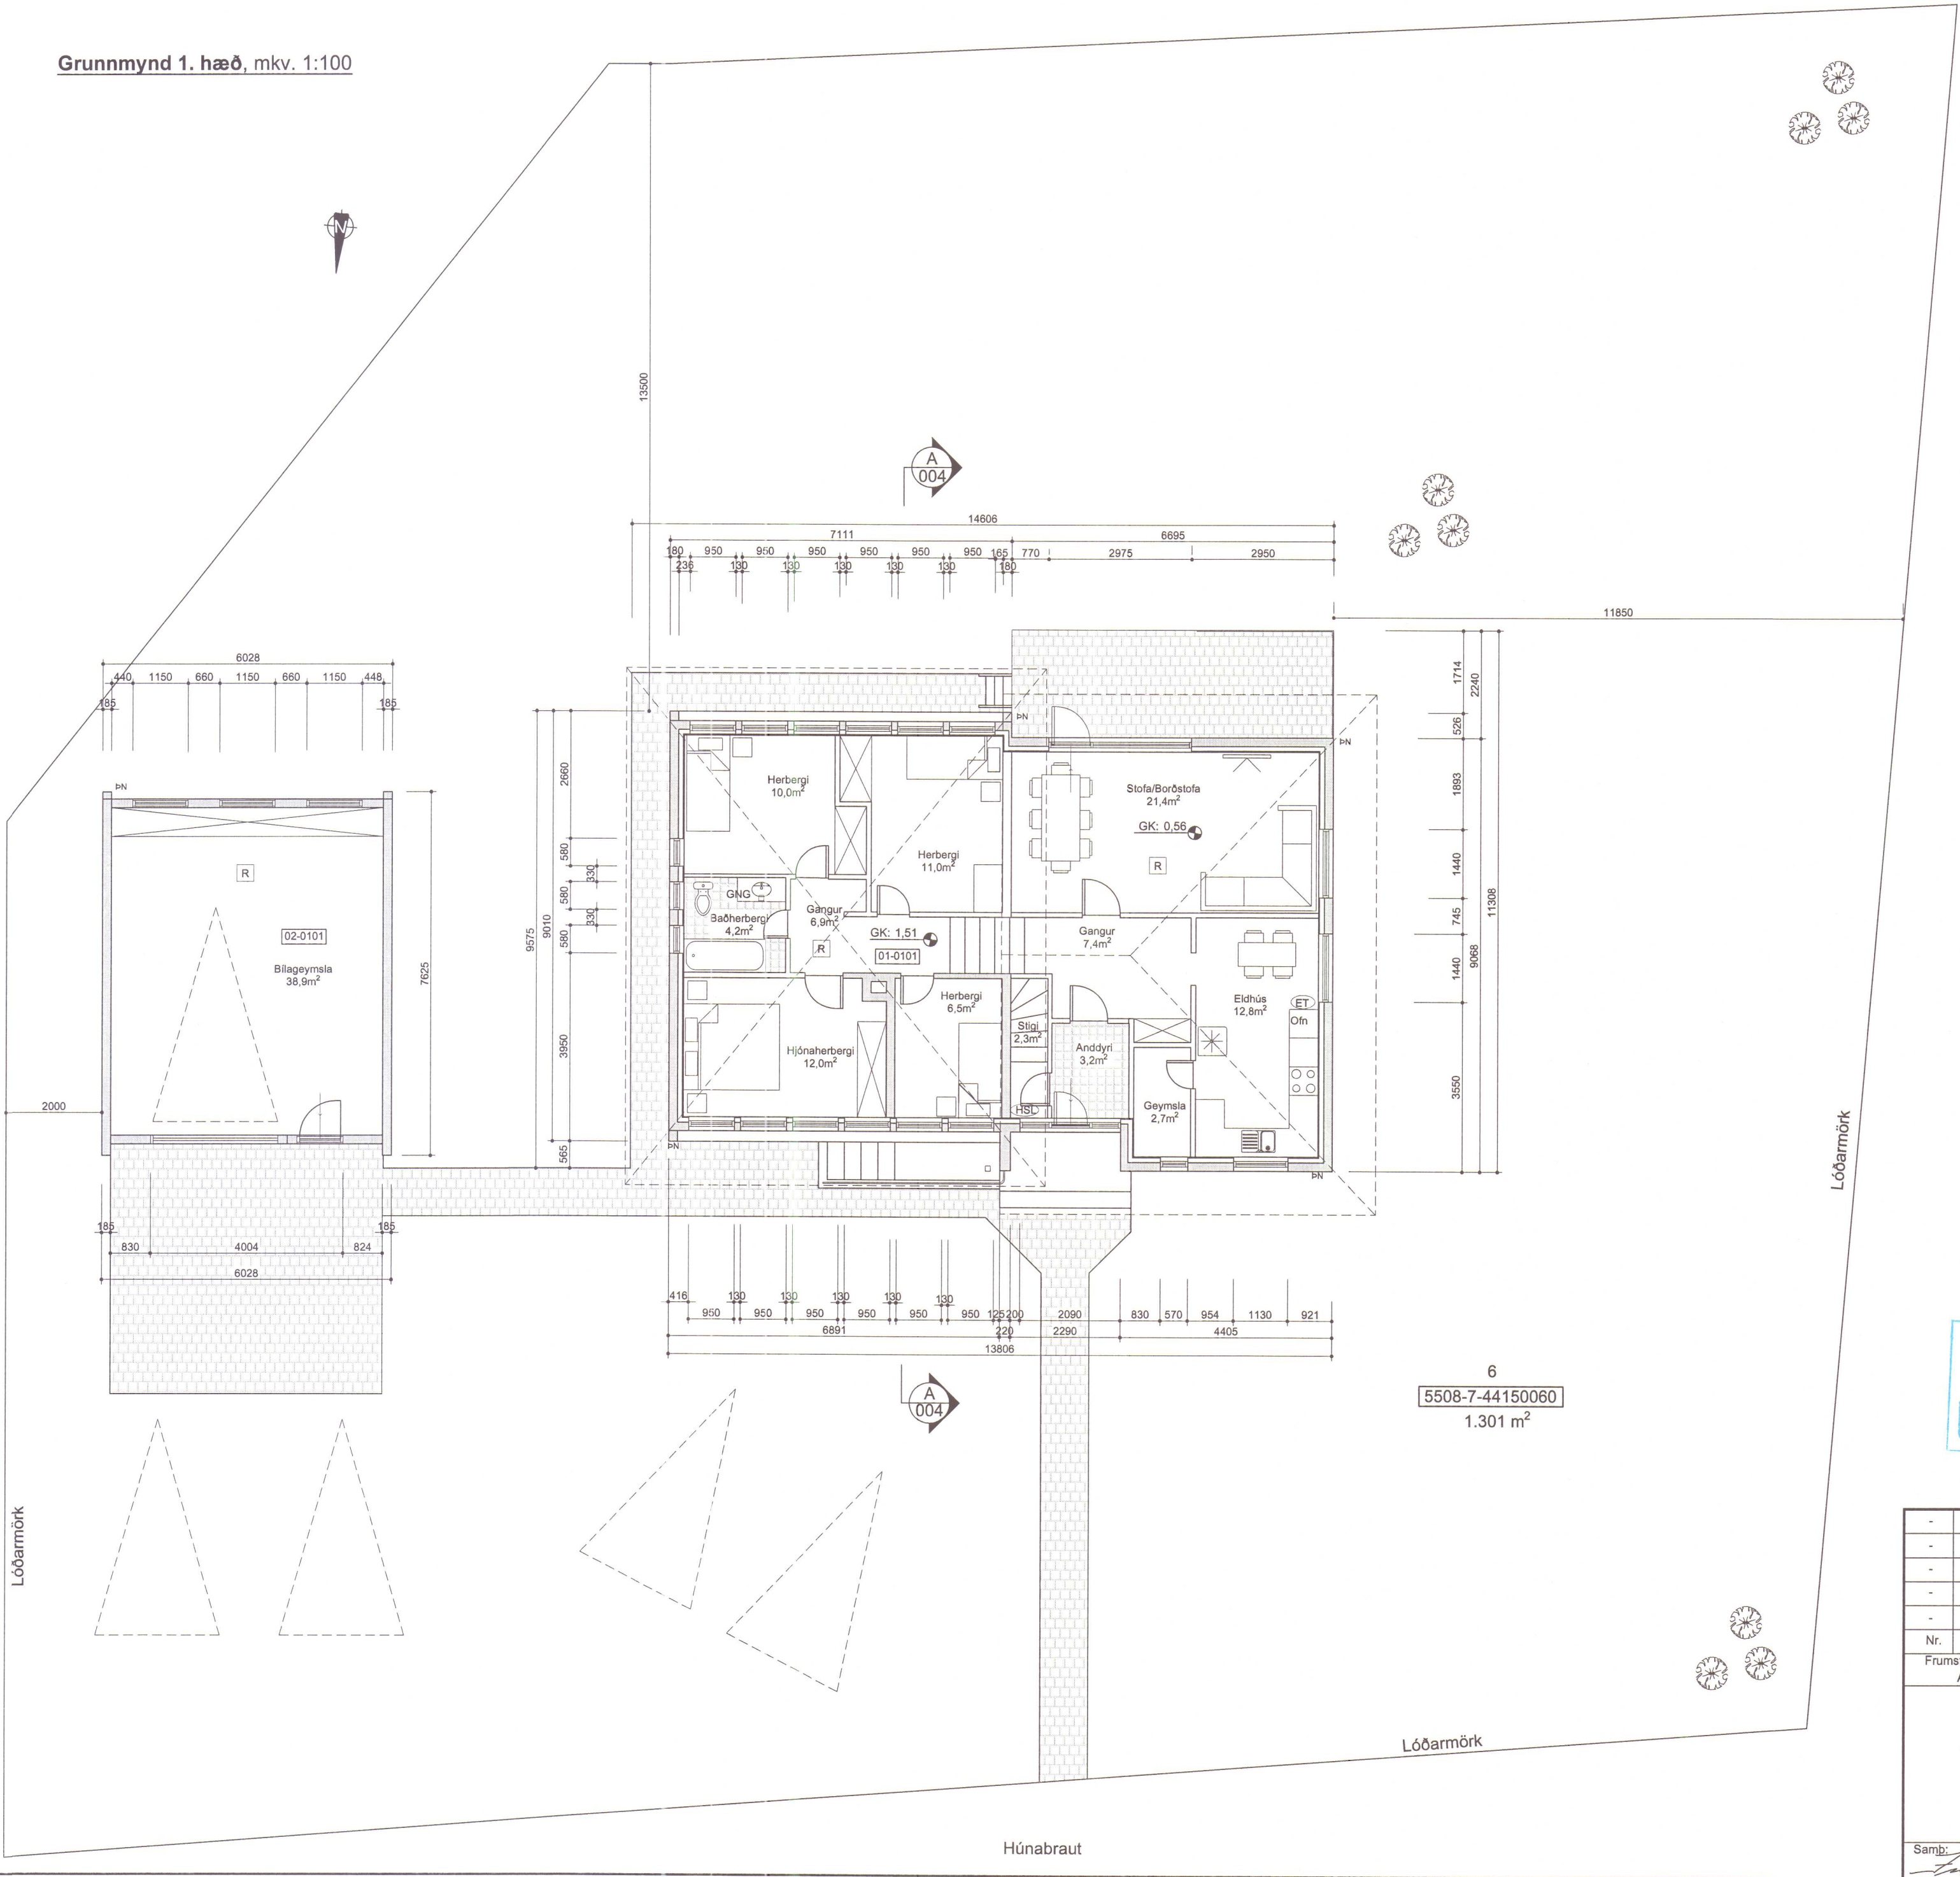

Húnaþing vestra
Samþykkt þann
23. júní 2016
Byggingarfulltrúinn
í Húnaþingi vestra

Grunnmynd kjallara, mkv. 1:100

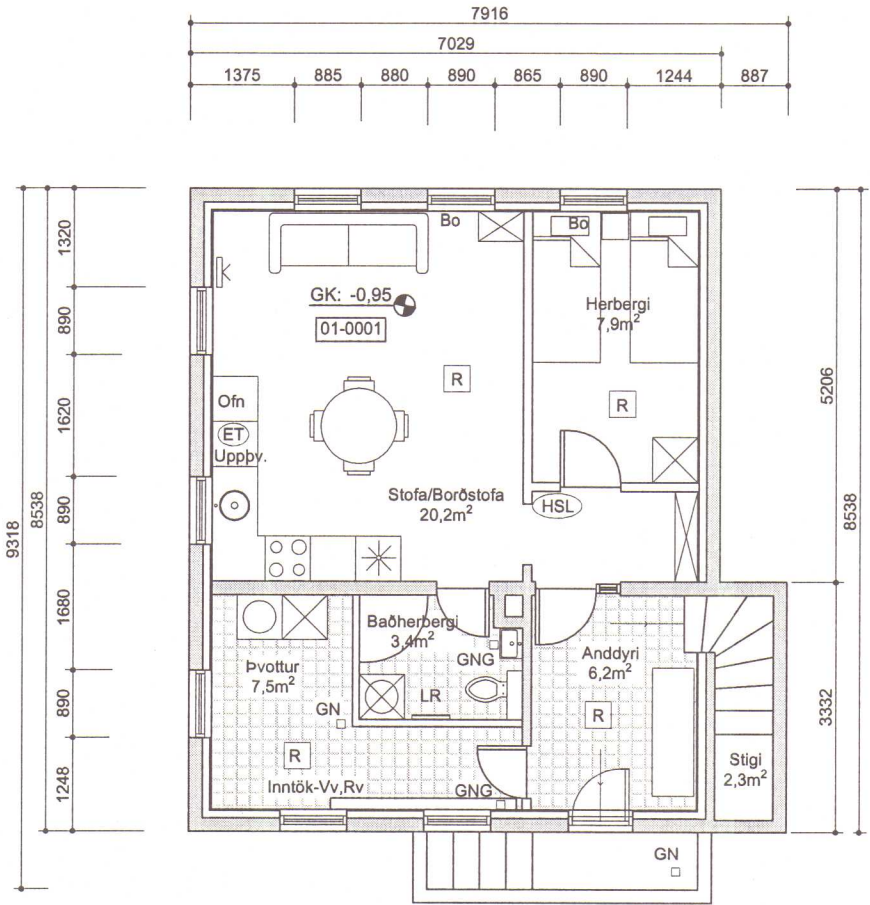

Skýringar:

- 0101 Rýmisnúmer
- K:0.00 Kóti
- 00.00 Gólfkóti
- PN Þakniðurfall
- GN Gólfniðurfall
- R Reykskynjari
- Rýmingarleið
- BO Björgunarop
- EI-CS30 Hurðir með merktri brunamótstöðu
- EI60 Veggir með merktri brunamótstöðu
- HSL Handslökkvítæki
- ET Eldvarmteppi
- GNG Gegnumstreymisgólfniðurfall

MÓTTEKIÐ
7. júní 2016
Byggingarfulltrúinn
í Húnaþingi vestra

-	-	-	-	-
-	-	-	-	-
-	-	-	-	-
-	-	-	-	-
-	-	-	-	-
Nr.	Dags.	Breyting.		Samþ.
Frumstærð blaðs A:2	Minnkað í 1.41 A:3	Mkv.: 1:100	Dags.: 31.05.2016	Verk.nr.: VS161070
			Hannað: IB	Teikn.nr.: A-002
			Teiknað: G.J.G/SV	Yfir: IB
VERKFRÆÐISTOFA SUBURNESJA Víkurbraut 13, 230 Reykjaneshæð Sími: 4 200 100, Fax: 4 200 111 Vefang: http://www.vss.is Netfang: vs@vss.is			Húnaþing 6 Hvammstanga Grunnmynd kjallara og 1. hæðar	
Samþ. <i>[Signature]</i> kt.130264-2639			Samræmingarhönnuður:	