

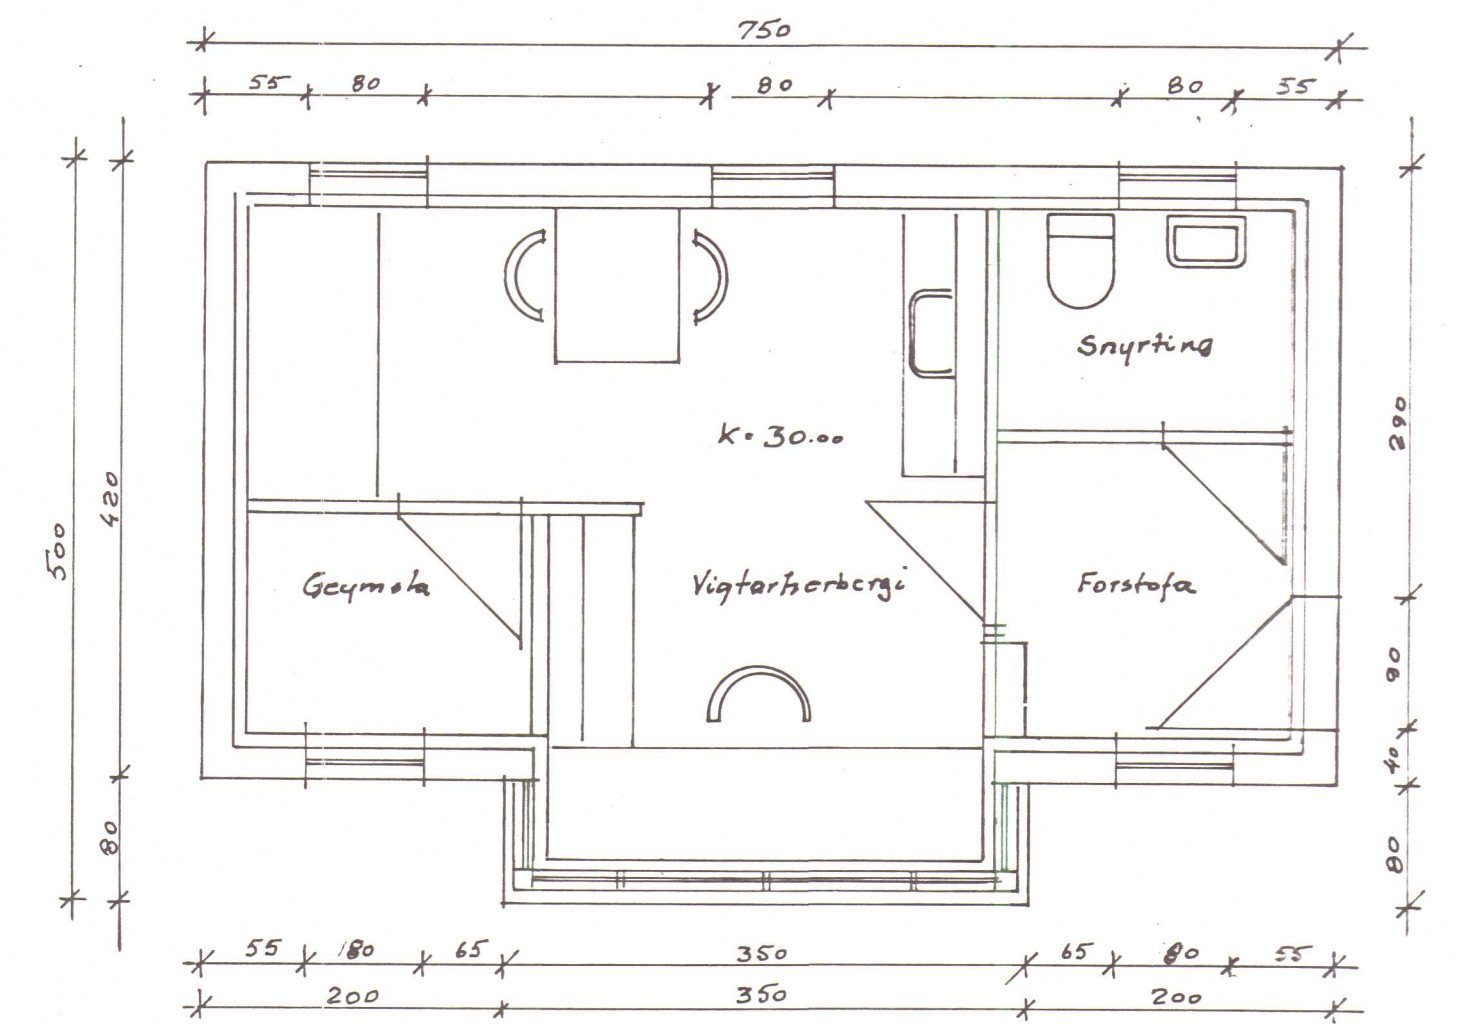
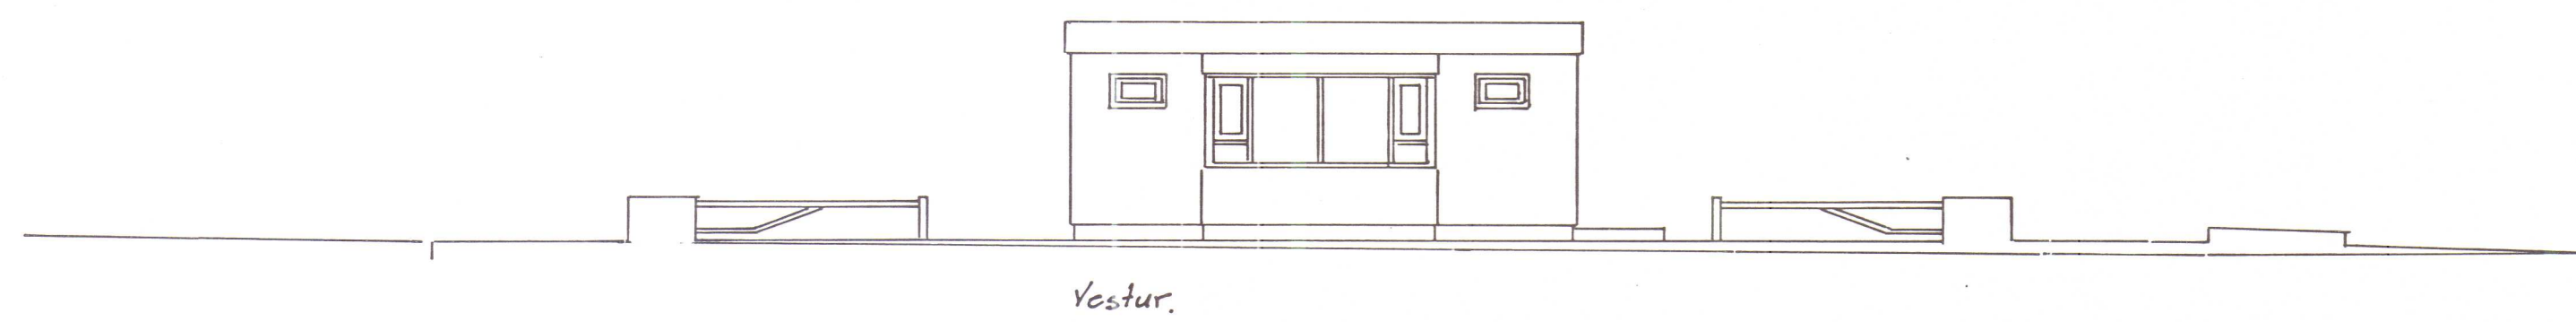
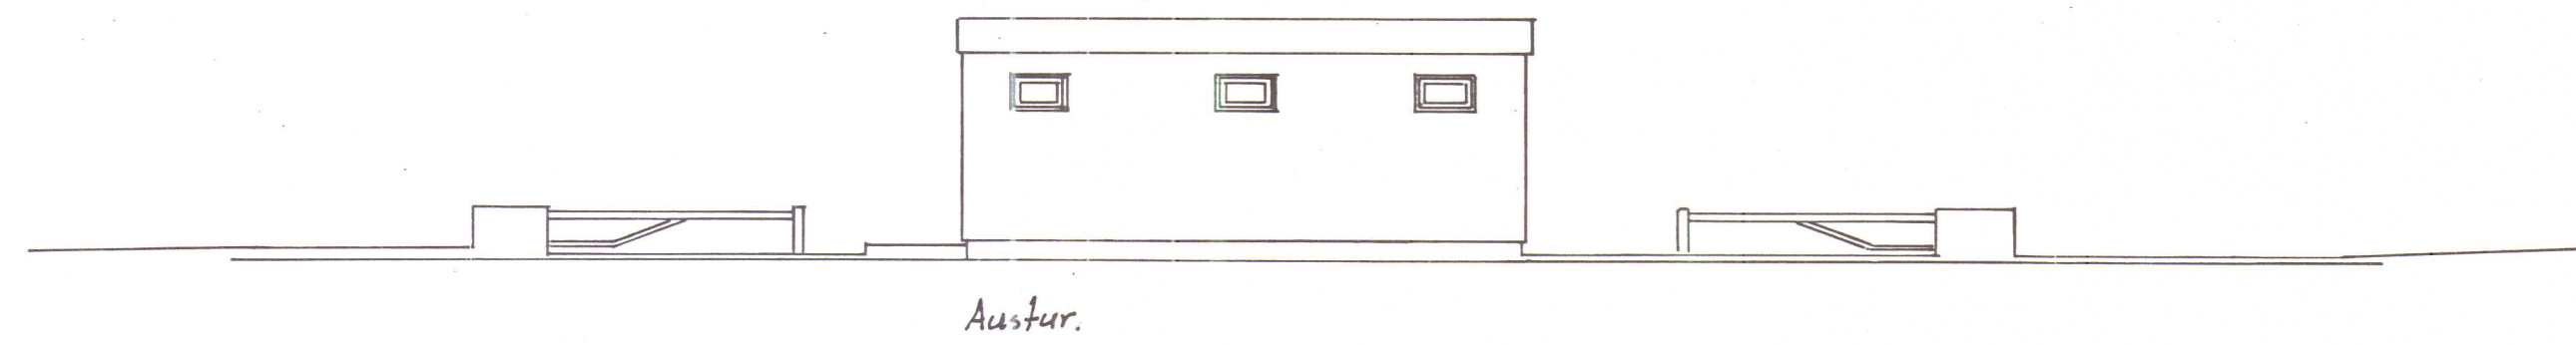
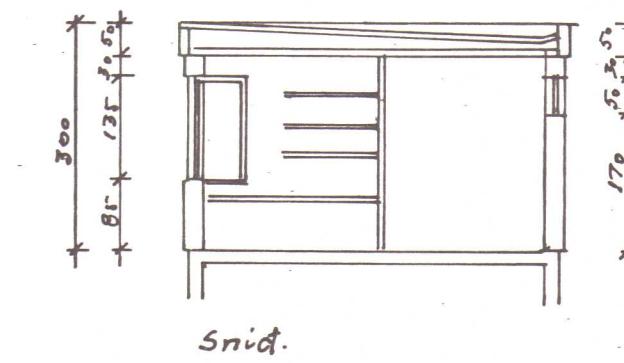
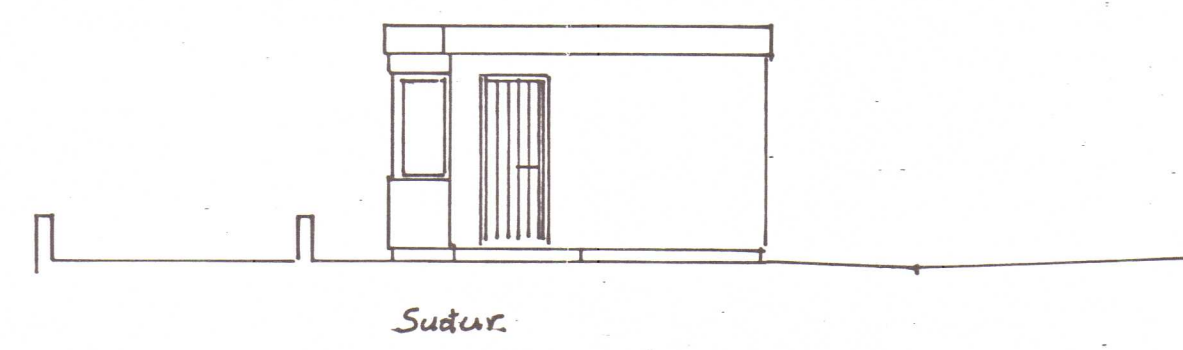


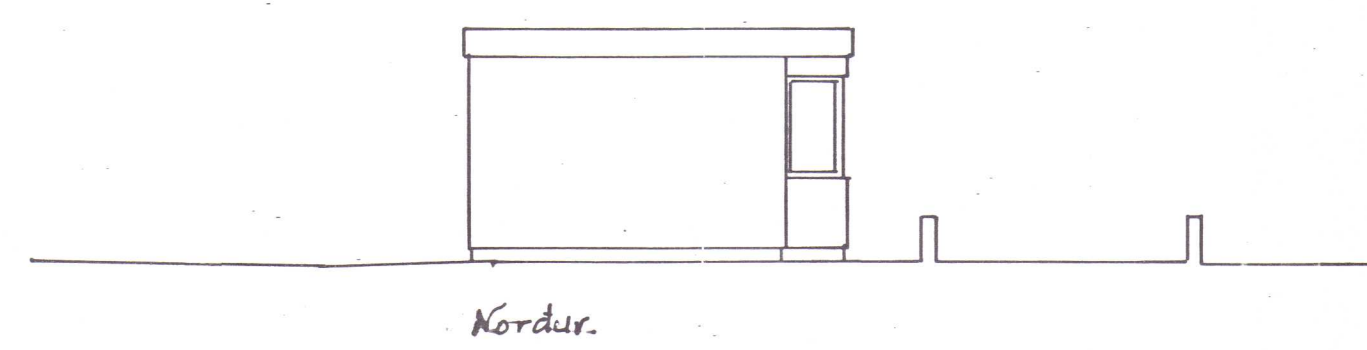

Grunnmynd 1:50

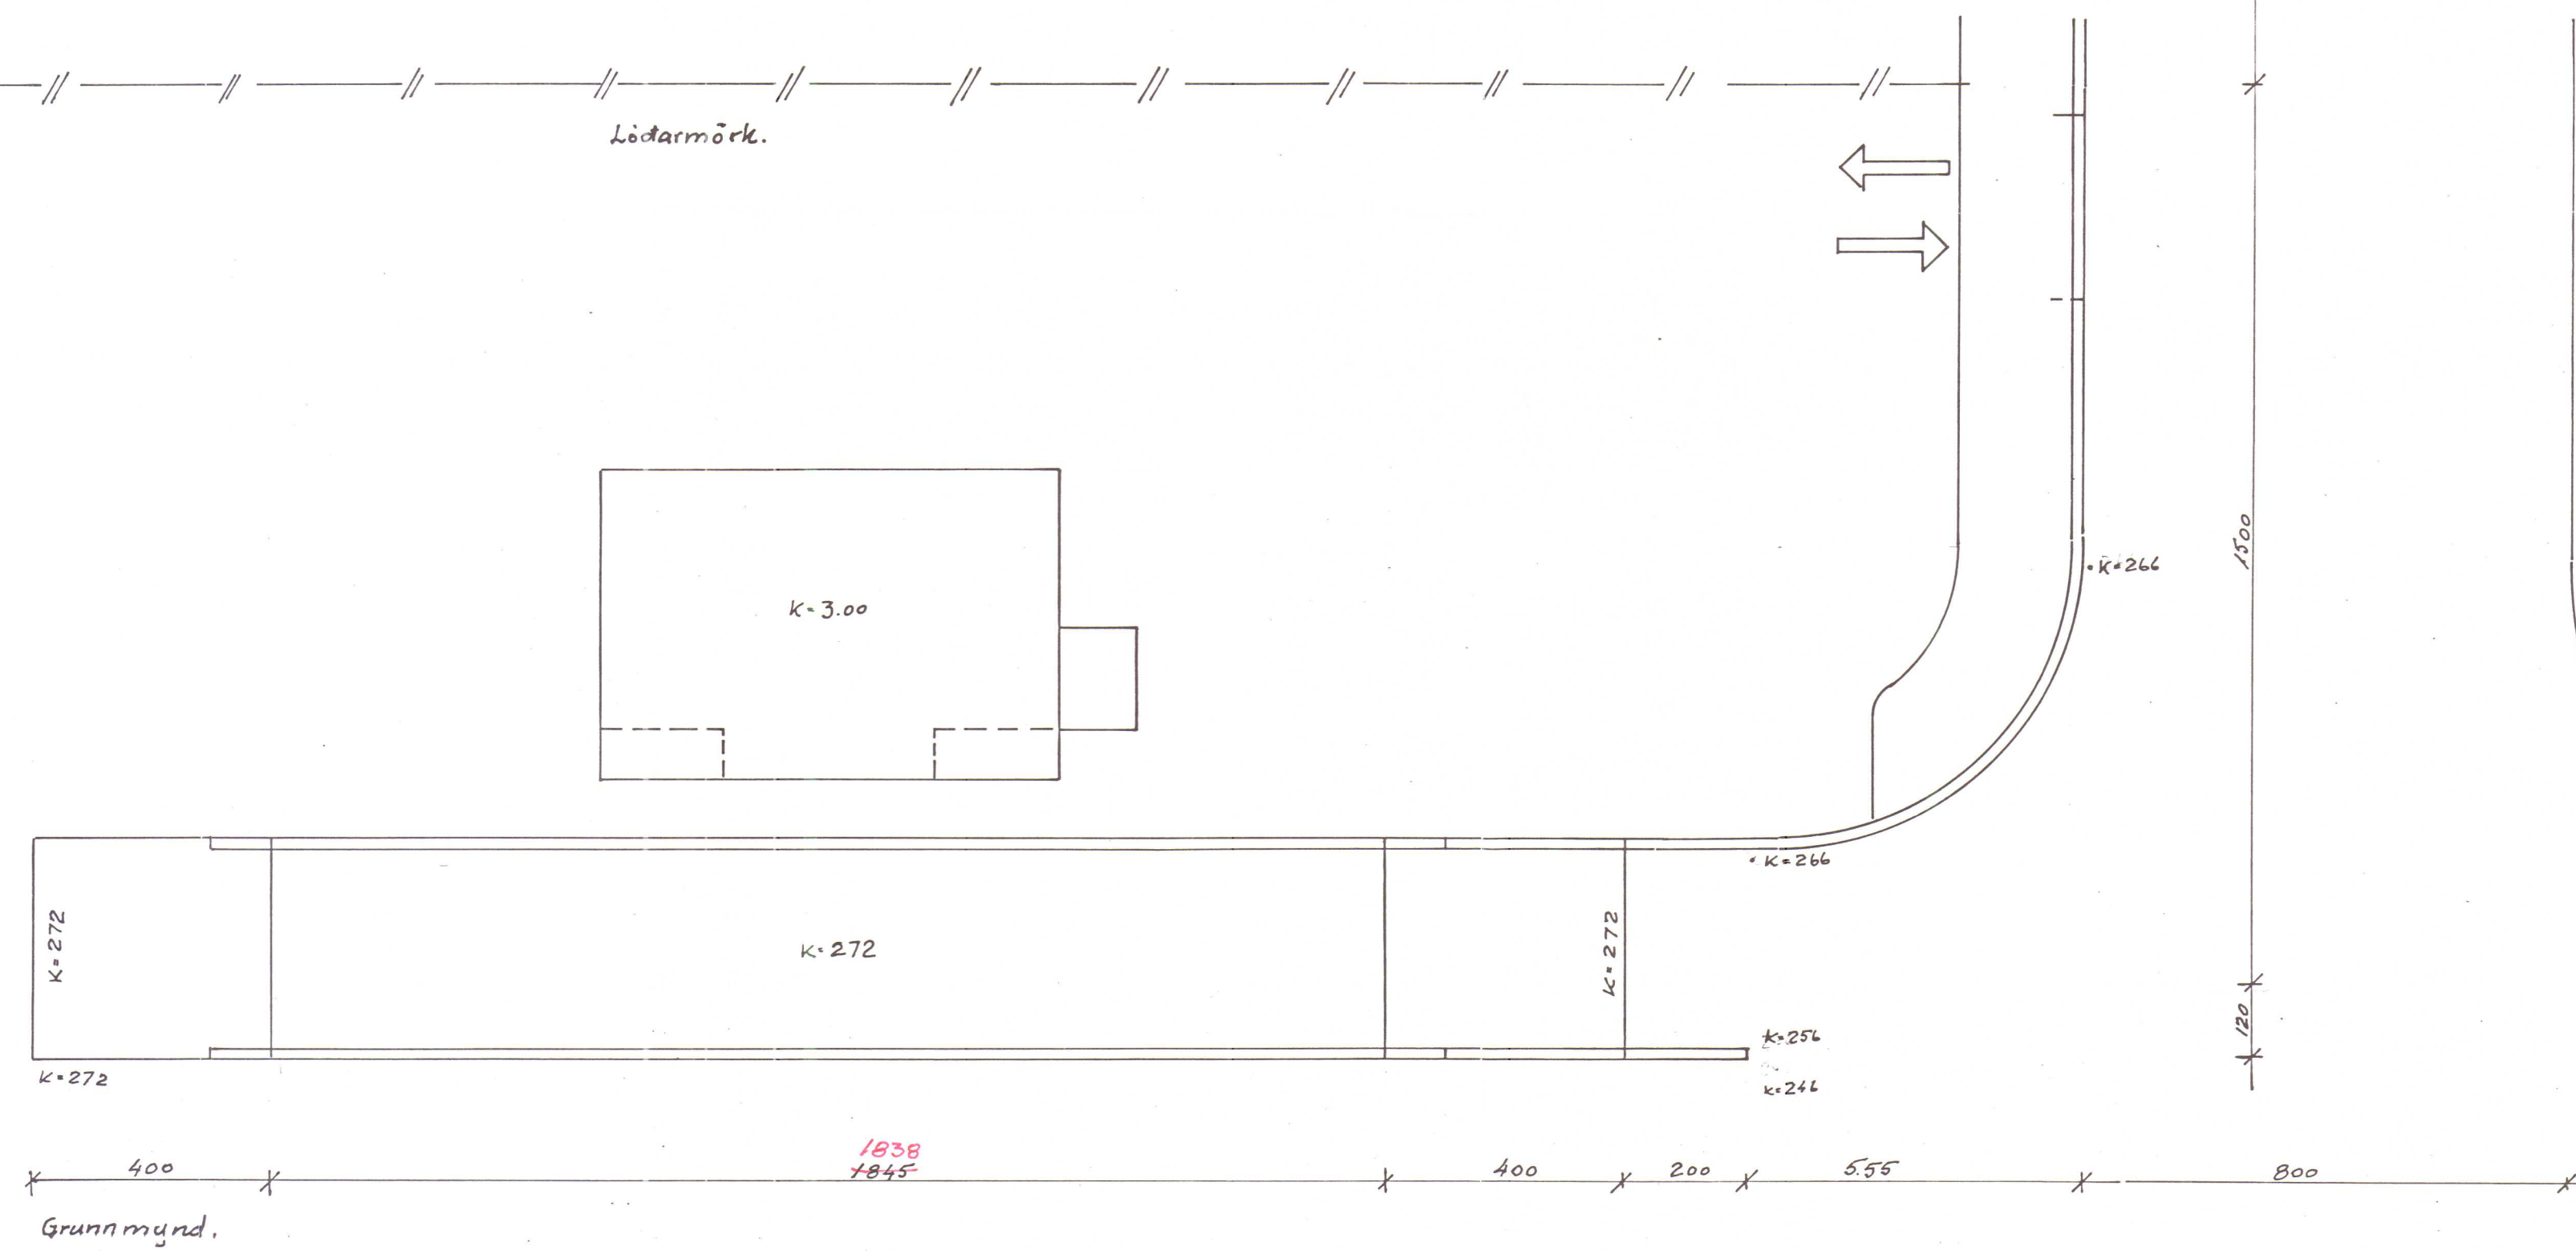

HAFNARBRAUT

Flatarmál húss 34.3 m<sup>2</sup>  
Rúnmál húss 102.9 m<sup>3</sup>

Hvammstangahreppur  
Tæknifræðingur

Hvammstangahreppur bílaveg

Áskild mynd og hús  
Mál 1:100-1:50 Dags. 2/493

NR: