
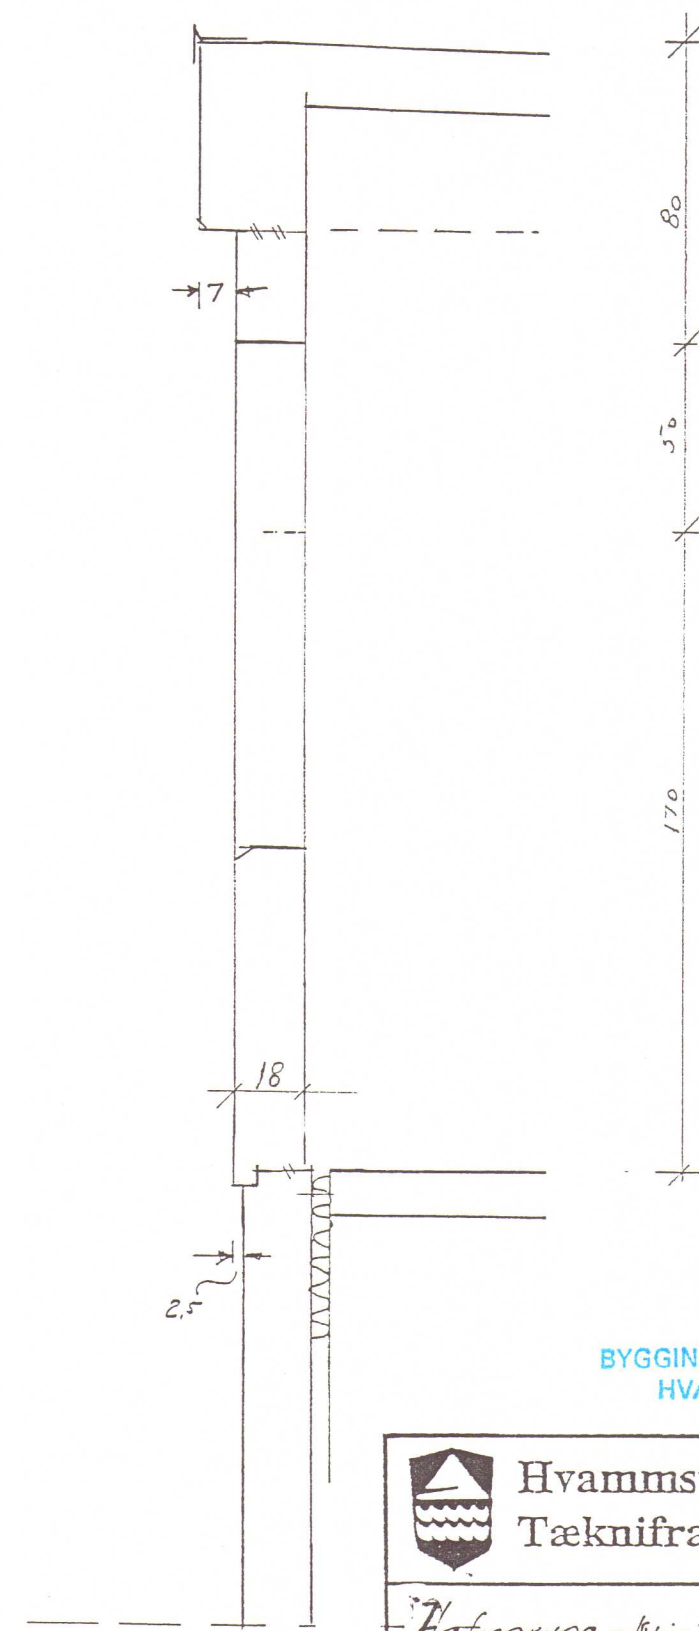
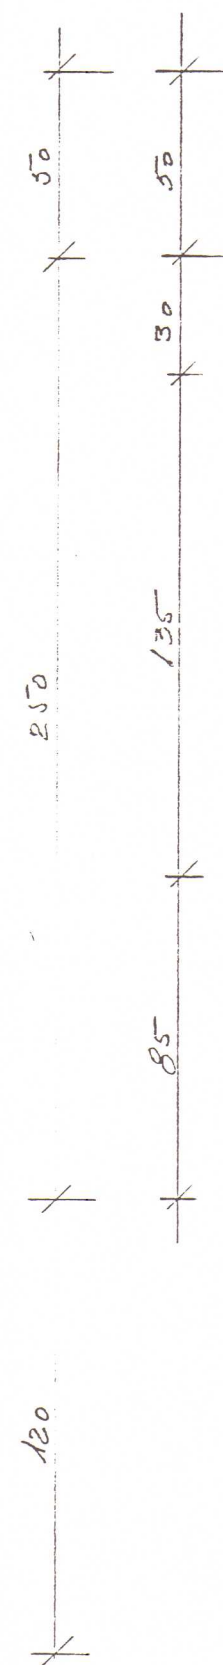


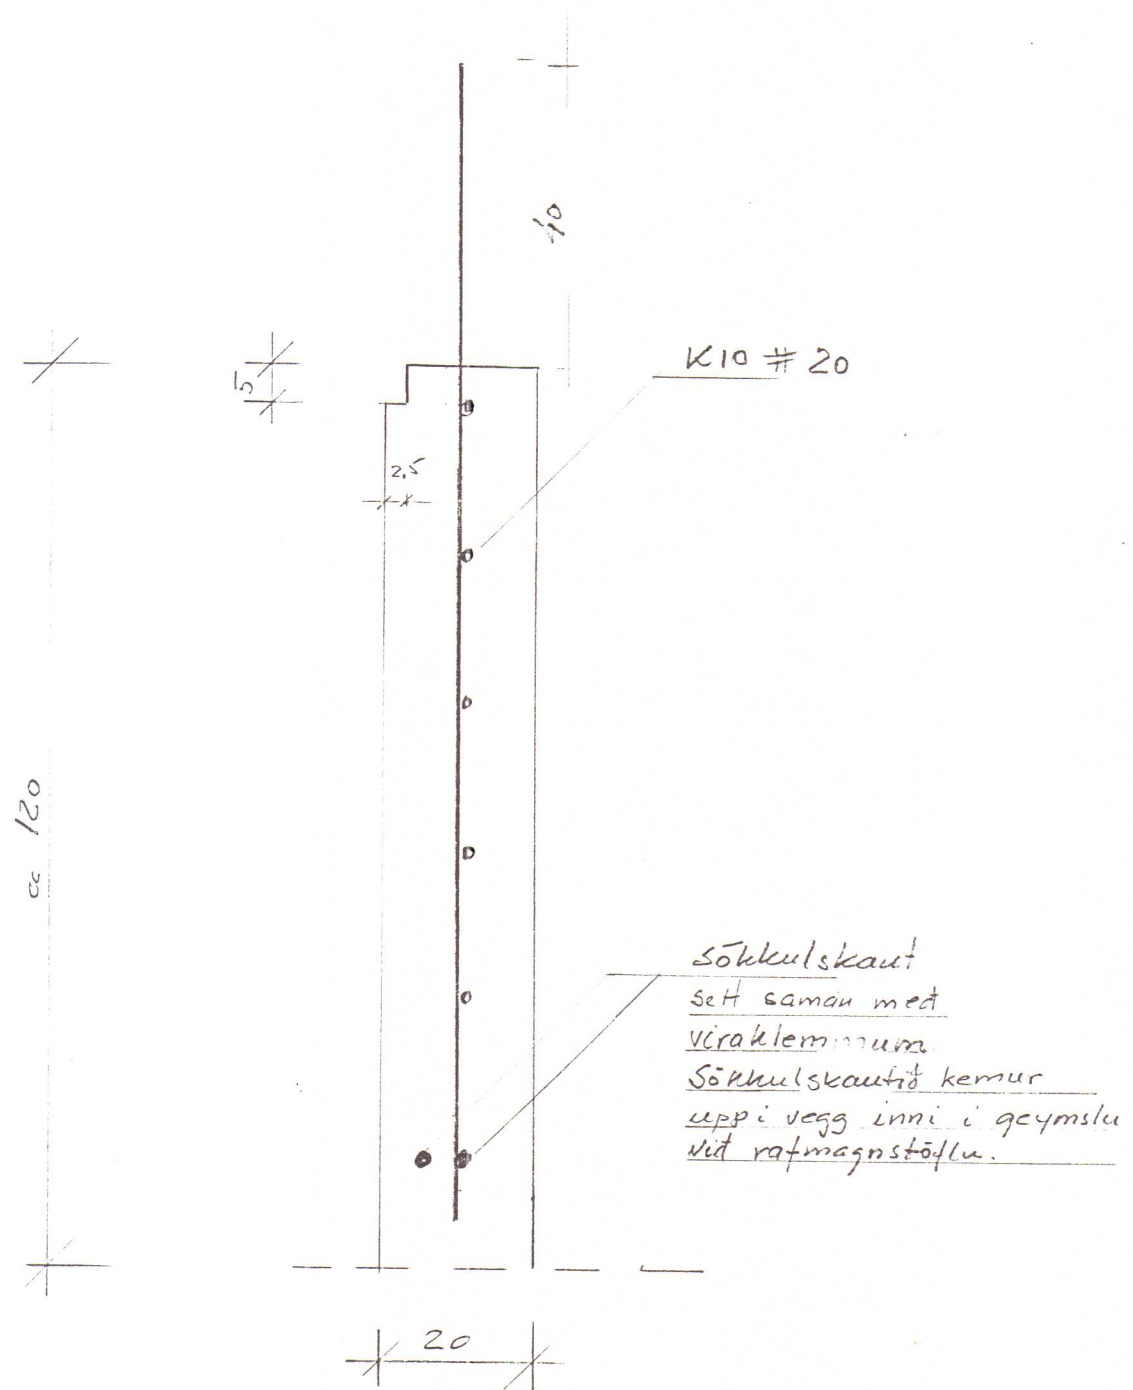

BYGGINGARFULLTRÚINN
HVAMMSTANGA

 Hvammstangahreppur Tæknifræðingur	
Hafnarvog - (Vigtarhús, jarnb. í grunn.	
riss af þverkurð í út vegg Mál 1: 20, 1:10	Dags. 29/994 Nr: 