
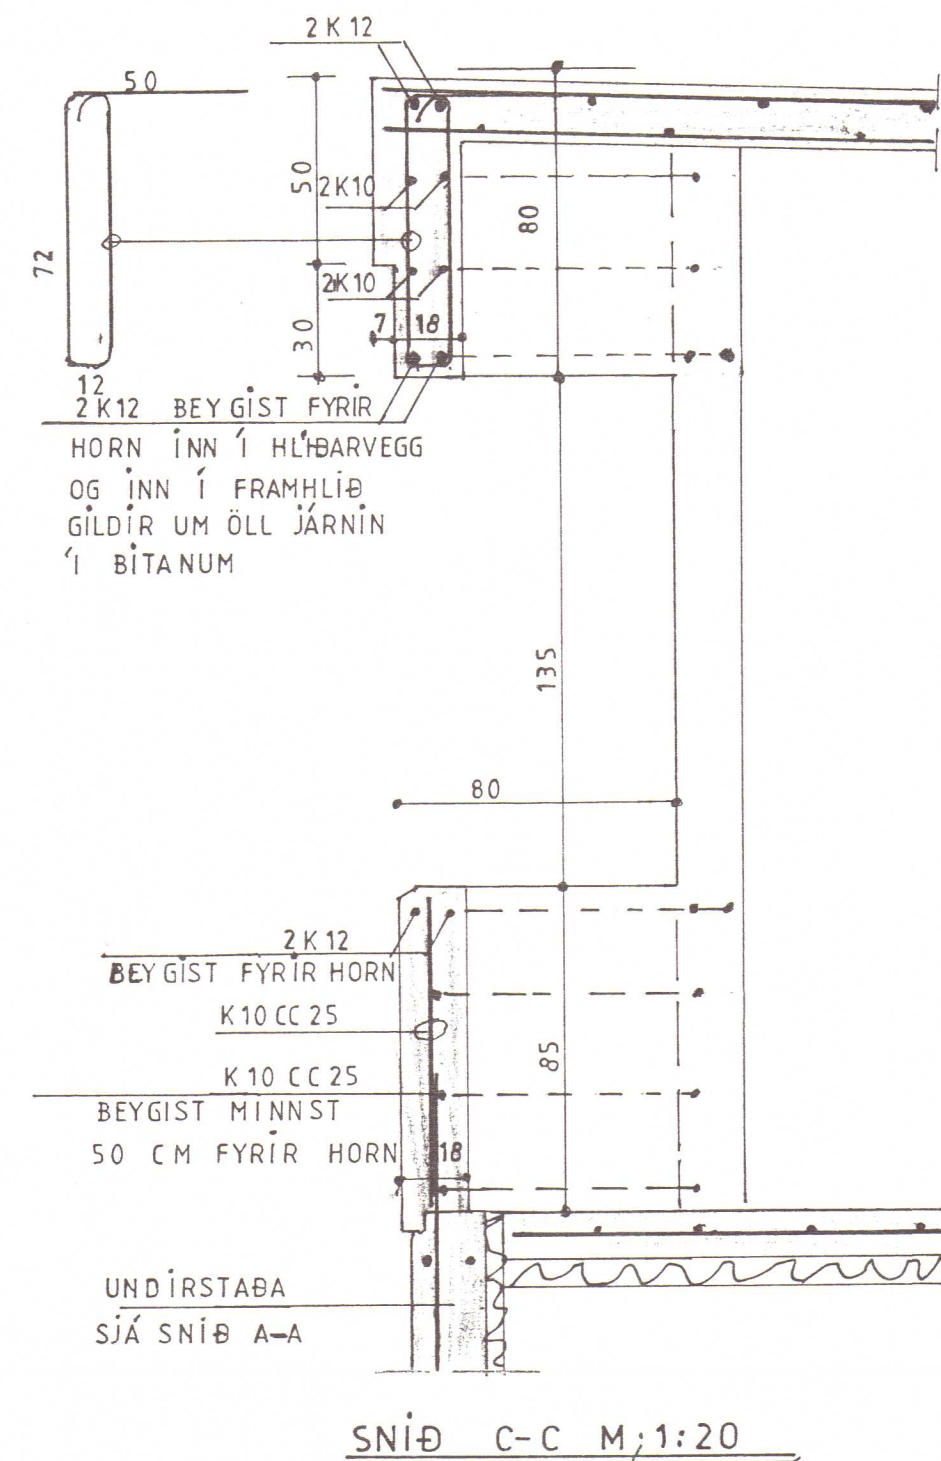
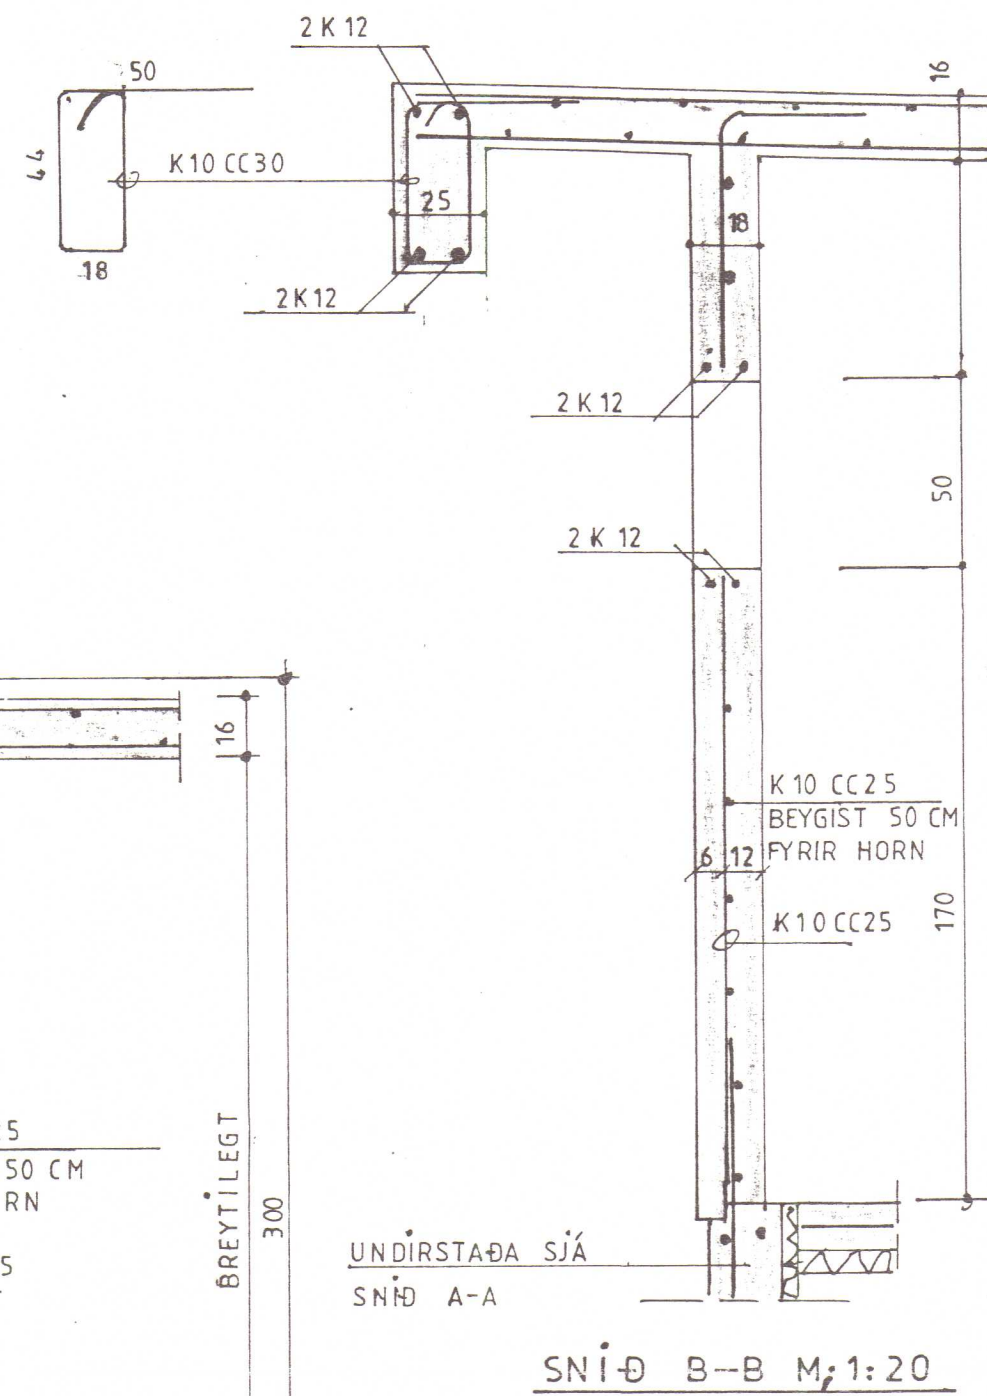
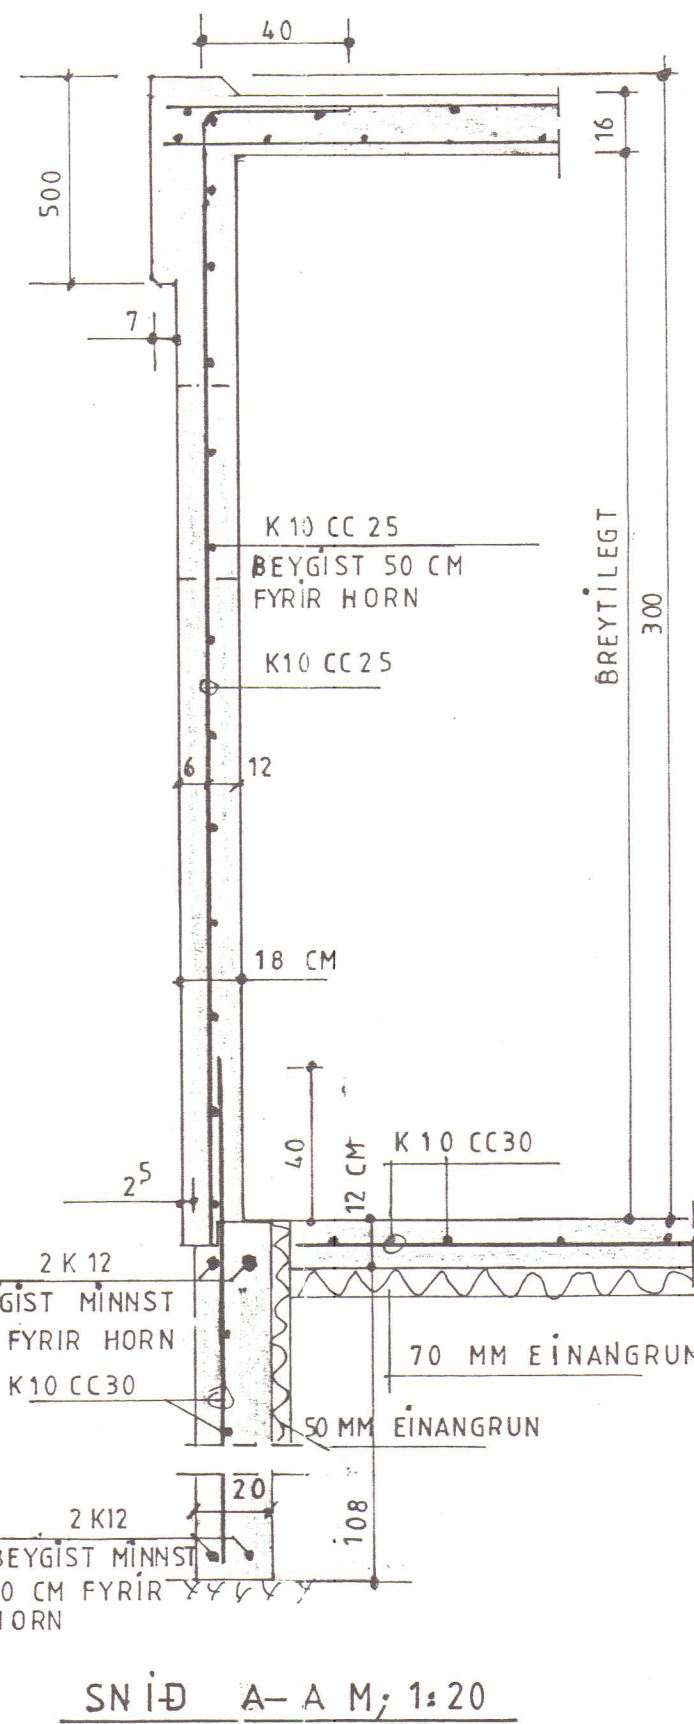
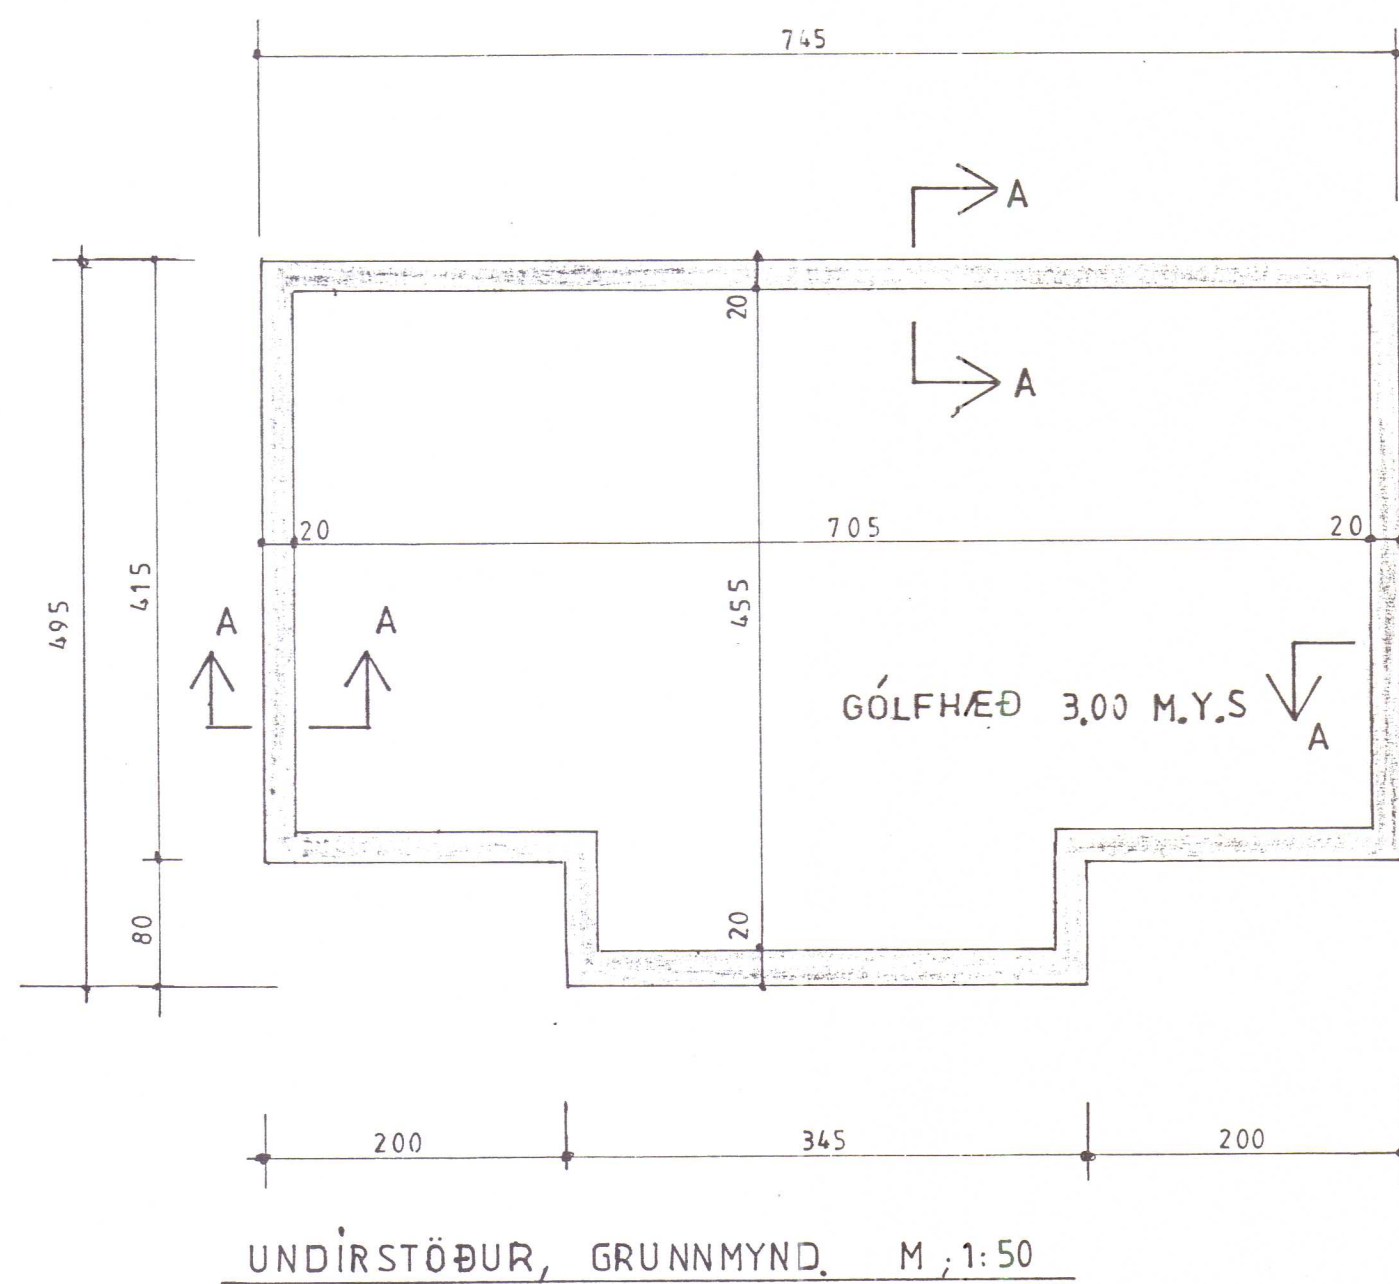


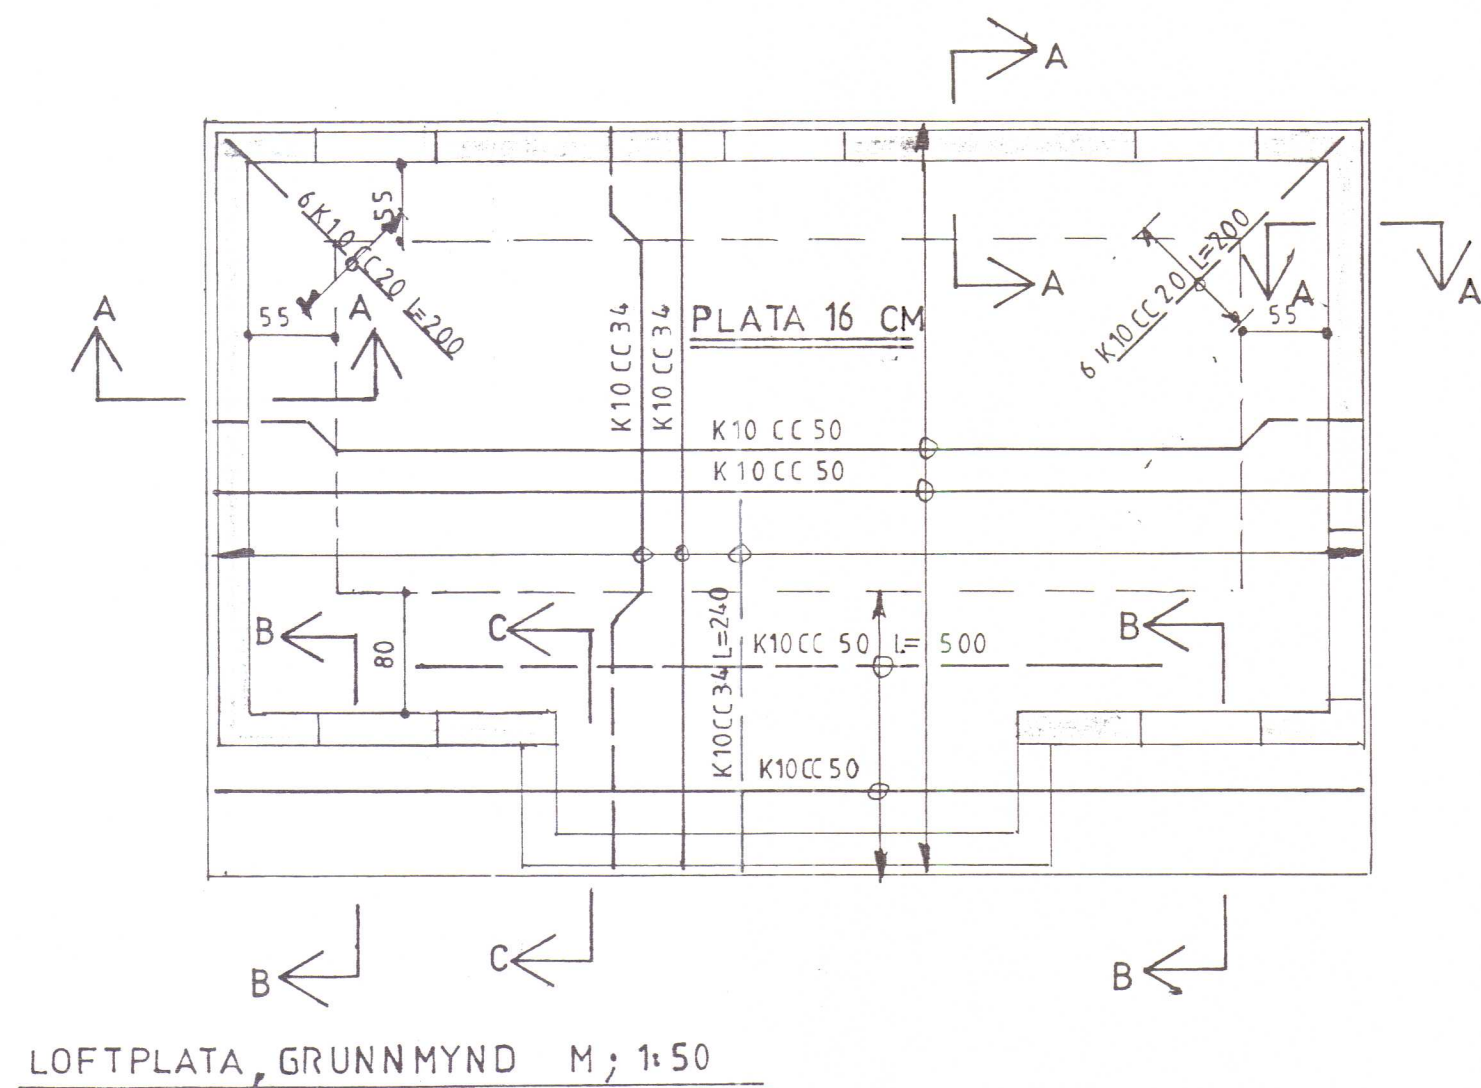

Skýringar:

- Undirstöður:** Hreinna skal allan jarðveg niður á fastan botn. Fylla skal undir undirstöður með viðurkenndri frostfrírri mál. sem þjappa skal vandlega í mest 50 cm þykkum lögum. Inn í sökkla skal fylla með viðurkenndri frostfrírri mál í lögum sem séu mest 40 cm þykk. og skal þjappa vandlega með titringssleða. Undir gólflötu komi 70 mm einangrunarplást.
- Steypa:** Steypa skal vera S250 með lágmarkssementinnihaldi 300 kg/m³ loftinnihald sé 5-6 %. Sigmál 5-8 cm og v/s tala minni en 0.55.
- Járnbending:** Járn er kambstál KS40. Ekki skal skeyta járn í loftplötu. Skeyta má þriðja hvert járn í veggjum. Skeytilengd minnst 50 cm í vegg komi almennt K10 c/c 25 lárétt og lóðrétt. Kringum op þ.e. undir, yfir, og upp með gluggum og hurðum komi 2 K12 sem ná minnst 50 cm út fyrir op. Í gólflötu komi K10 c/c 30 í beðar áttir. Járn komi minnst 50 cm fyrir horn öðru hvoru megin frá.

VERKHÖNNUN

VERKFRÆÐI- OG TEIKNISTOFA

Kirkjulundur 13 - Garðabæ - Sími: 91-656900

Verk nr. 430 Teiknað:

Teikn. nr. 101 Hannað: ST

Mælikv.: 1:50 1:20 Samþykkt: Sveinn Jónsson

Dags. OKT. 1994 Breytt:

Verkefni:
HAFNARVOG, VÍGTARHÚS, HVAMMSTANGA
Heiti teikn.: STEYPA, JÁRNBENDING.

Járn í grunn eins.
og teikning HA 29/94.

Samþ 10/10 94.

BYGGINGARFULLTRÚINN
HVAMMSTANGA

Haudekinn