


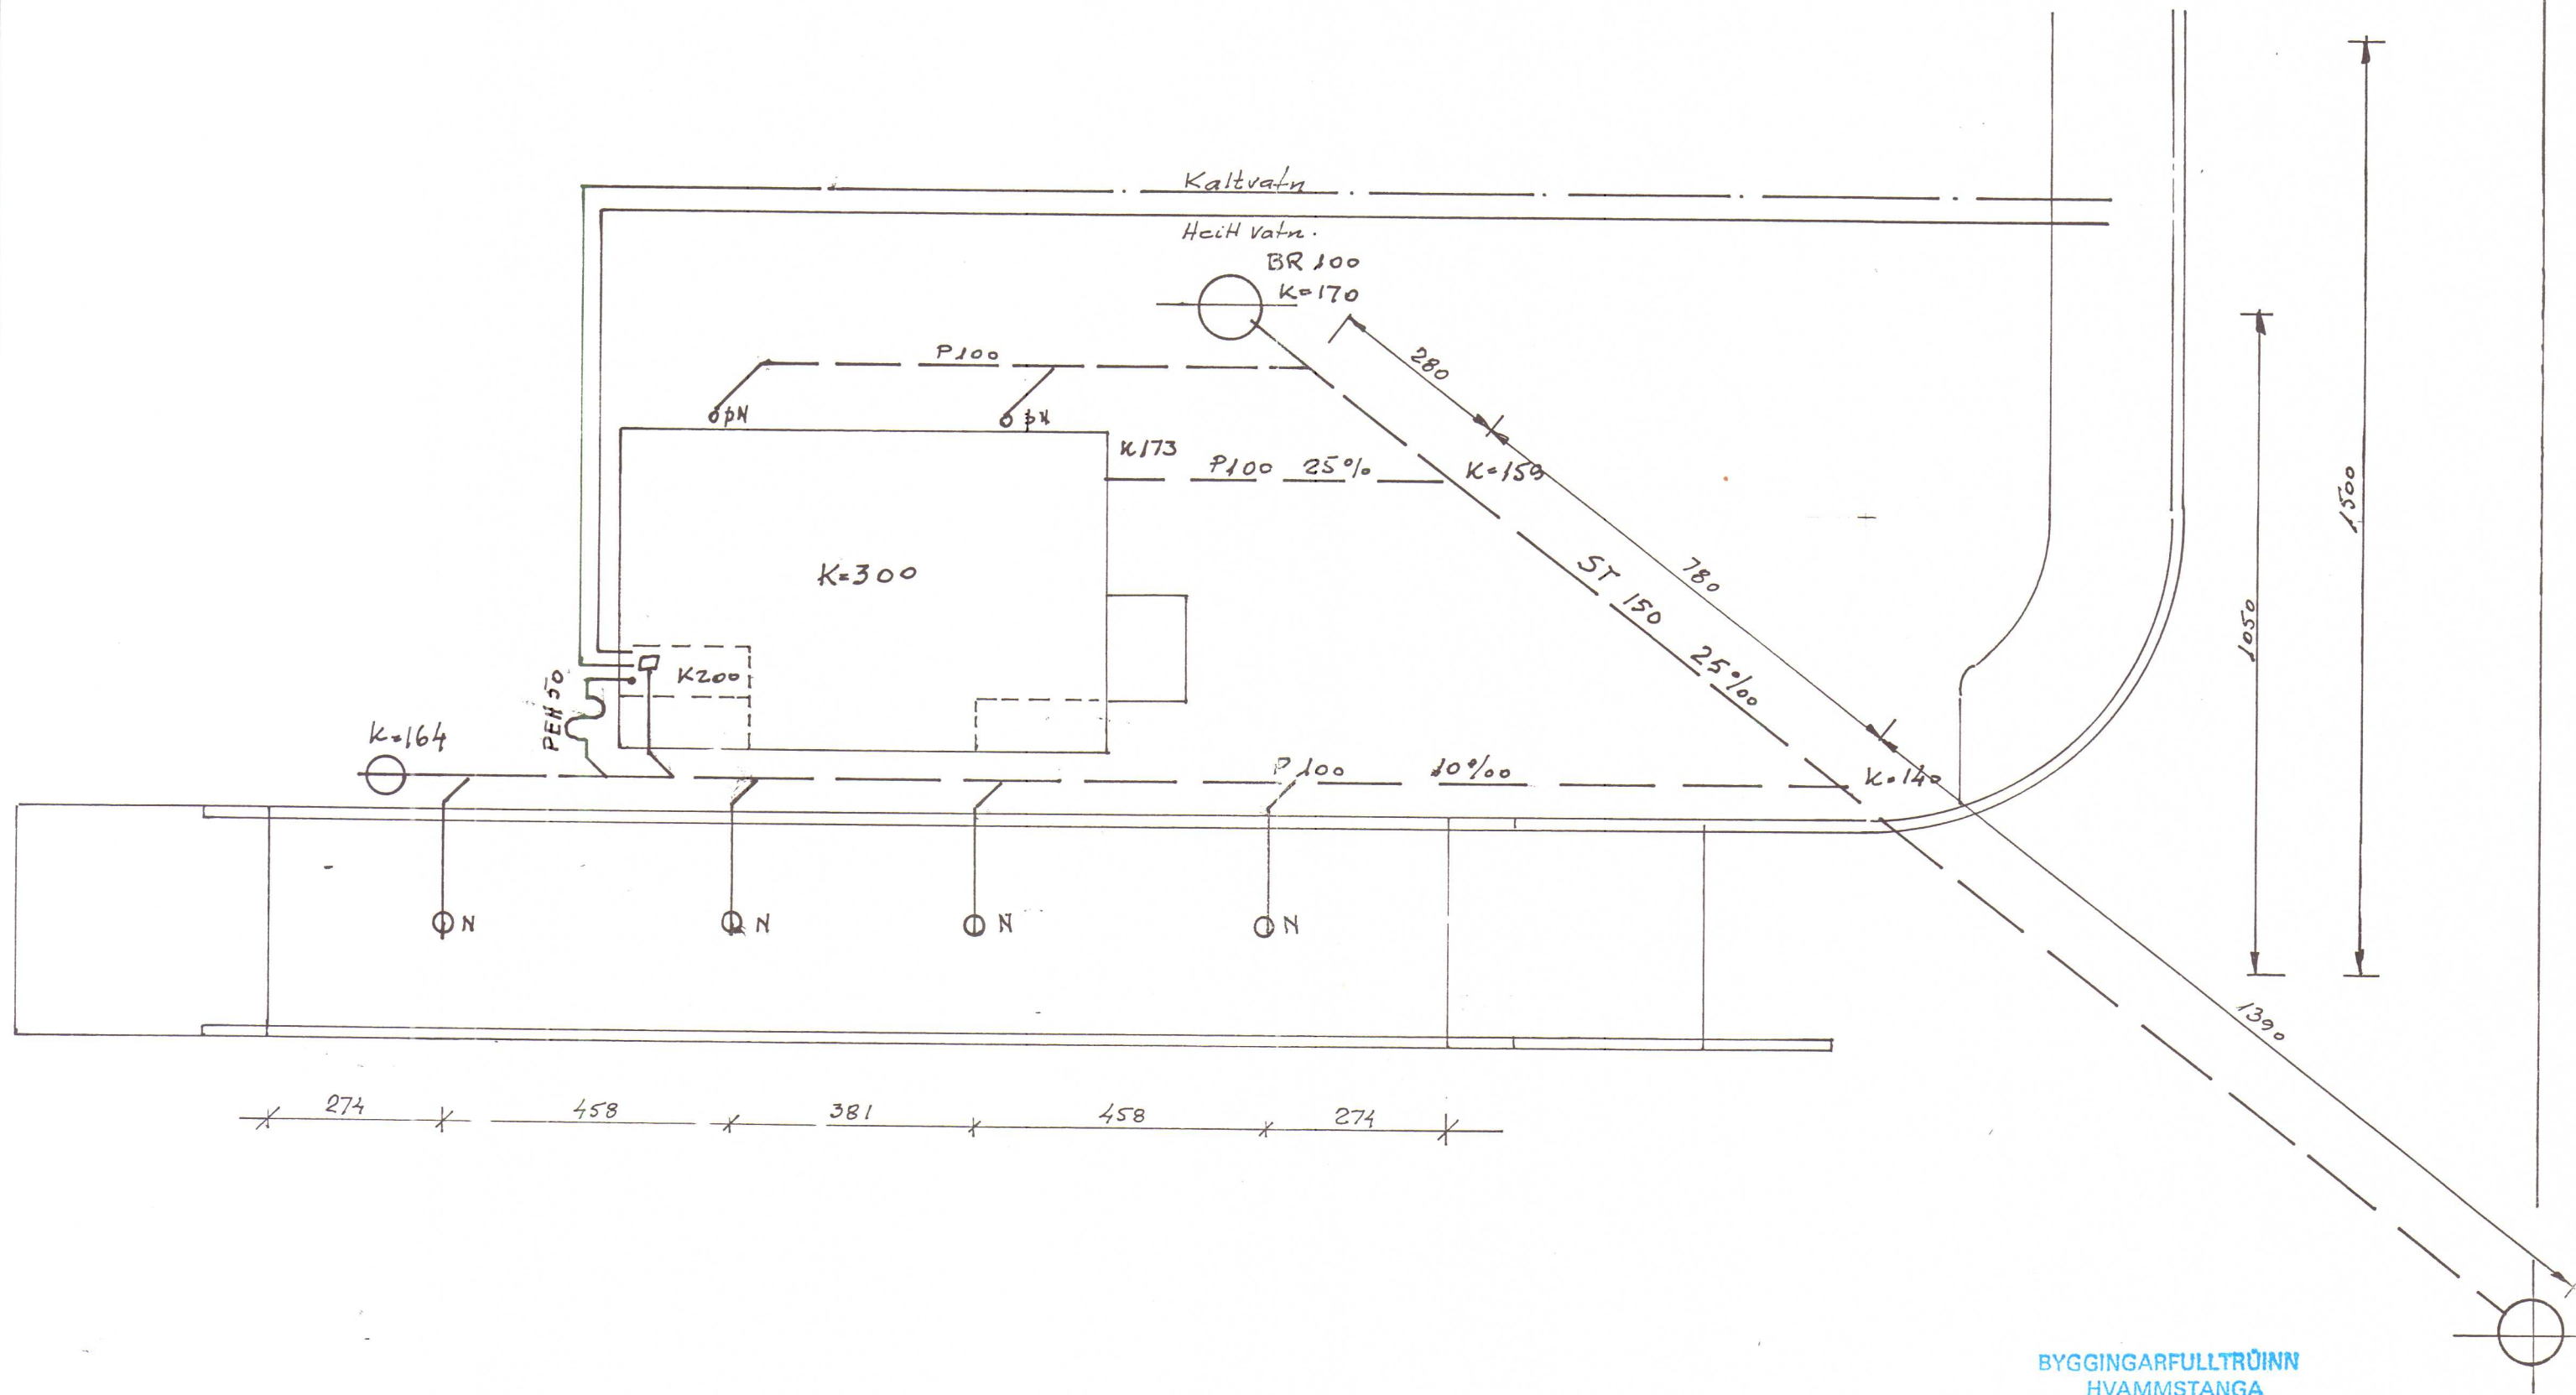

 Hvammstangahreppur Tæknifræðingur		
Hafnarvog / Heimtaugar vatns		
Fráværnislistagut		Nr:
Mál 1:100	Dags. 26/9/94	Stækun