



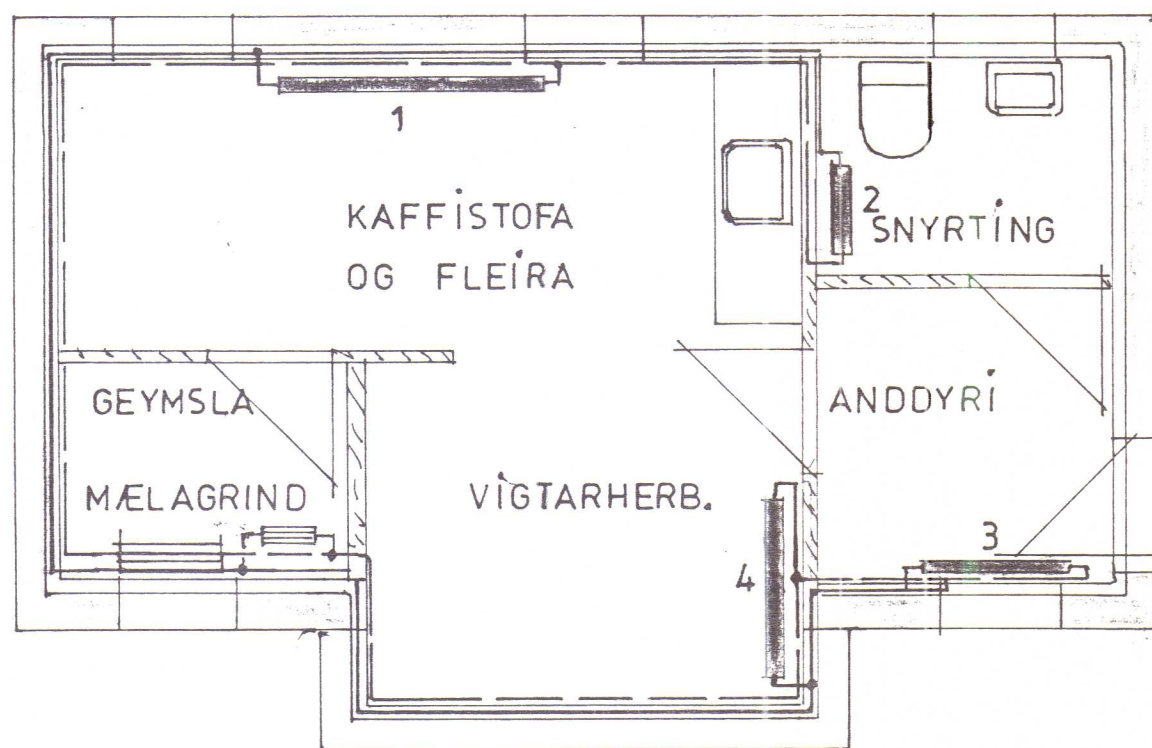

HITAKERFI, GRUNNMYND M 1:50

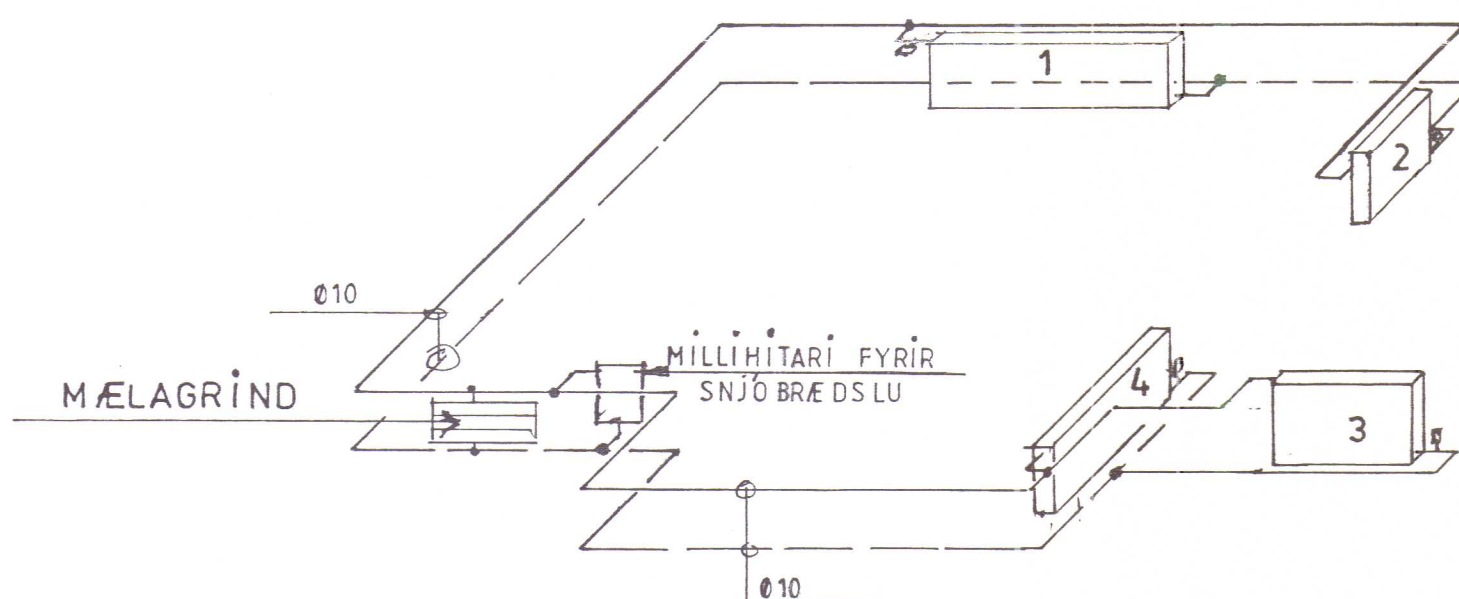


HITAKERFI, RÚMMYND M 1:50

Skýringar hitakerfi:


Pípur í hitakerfi skulu vera svört stálrör skv. DIN 2440. Einangra skal pípur með glerullarhólkum með veggþykkt 20 mm. Þrýstiprófa skal hitakerfið með 6 kp/cm² vatnsþrýstingi sem standa skal á í 24 klst. Efni og vinna skal vera í samræmi við staðal og reglugerðir. Gata skal þess vandlega að eðlileg þennsla hindrist ekki.

Skýringar neysluvatnslagnir:

Pípur í neysluvatnskerfi skulu vera galv. stálrör skv. DIN 2440. Einangra skal pípur með glerullarhólkum með veggþykkt 20 mm. Fyrir einangrun skal vefja kaldevatnspípur með sísalpappa. Utan um einangraðar pípur skal vefja með plastdúk. Þrýstiprófa skal neysluvatnskerfið með 10 kp/cm² vatnsþrýstingi sem standa skal á í 24 klst. Efni og vinna skal vera í samræmi við staðal og reglugerðir. Gata skal þess vandlega að eðlileg þennsla hindrist ekki.

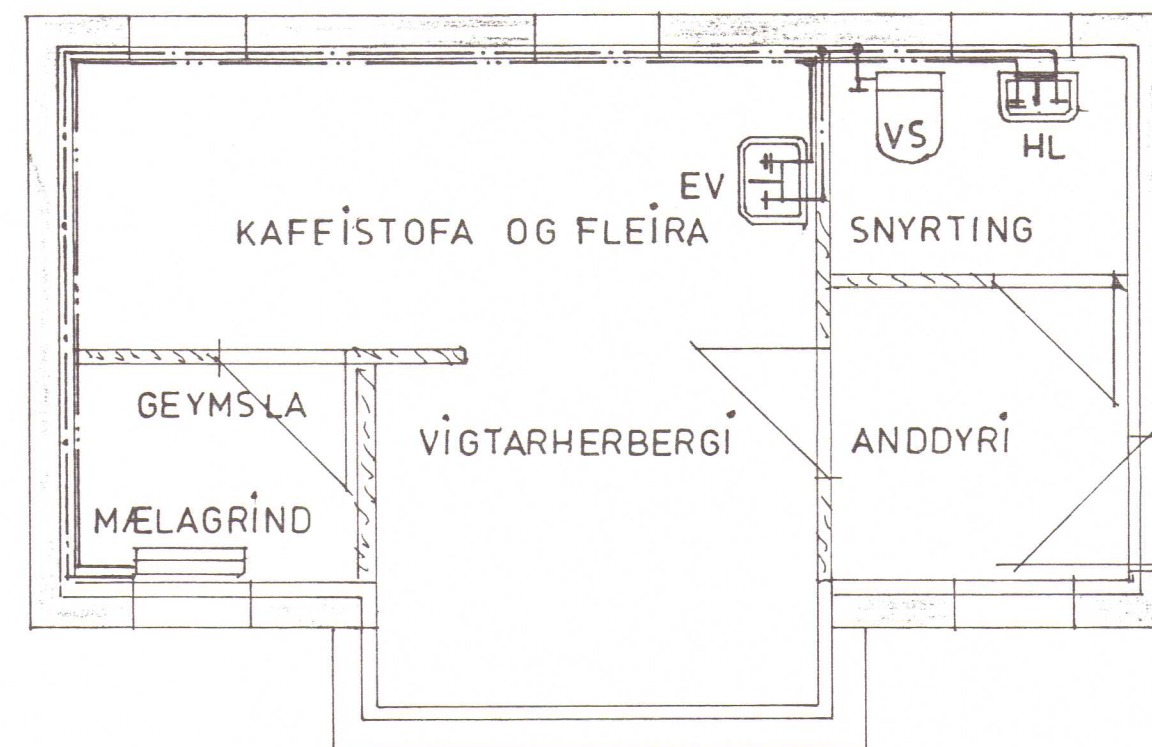

NEYSLUVATNSKERFI, GRUNNMYND M 1:50

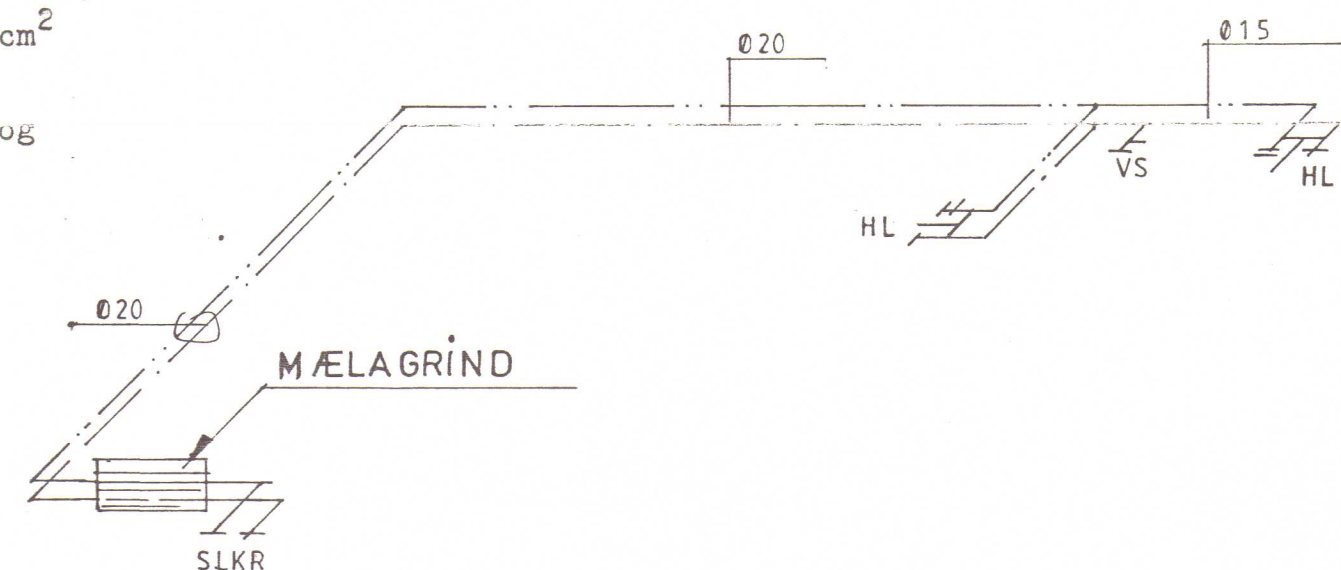

NEYSLUVATNSKERFI, RÚMMYND M 1:50

OFNALISTI Ofnar eru miðaðir við delta T= 40 °C

ofn nr	herbergi	Mesta hæð mm	Mesta lengd mm	Hitaþörf Kcal/klst	Loker Danfoss	Valinn ofn
1	Kaffist.	650	2400	1400	Túr	
2	Snyrt.	650	700	500	Retúr	
3	Anddyri	650	1200	600	Retúr	
4	Vigtah.	650	1300	1500	Retúr.	

A alla ofna komi loftskrúfa og stillití. Nota skal sjálfvirkja ofnkranar t.d. Danfoss krana.

VERKHÖNNUN

VERKFRÆÐI- OG TEIKNISTOFA

Kirkjulundur 13 - Garðabæ - Sími: 91-656900

Verk nr. 400 Teiknað:

Teikn. nr. 201 Hannað:

Mælikv.: 1:50 Samþykkt: *Hvammstanga*

Dags. OKT. 1994 Breytt:

Verkefni:

VÍGTAHÚS, HVAMMTANGA

Heiti teikn.:

HITA- OG NEYSLUVATNSLAGNIR

Samþ 10/10 94
BYGGINGARFULLTRÚINN
HVAMMTANGA
Hvammstanga