


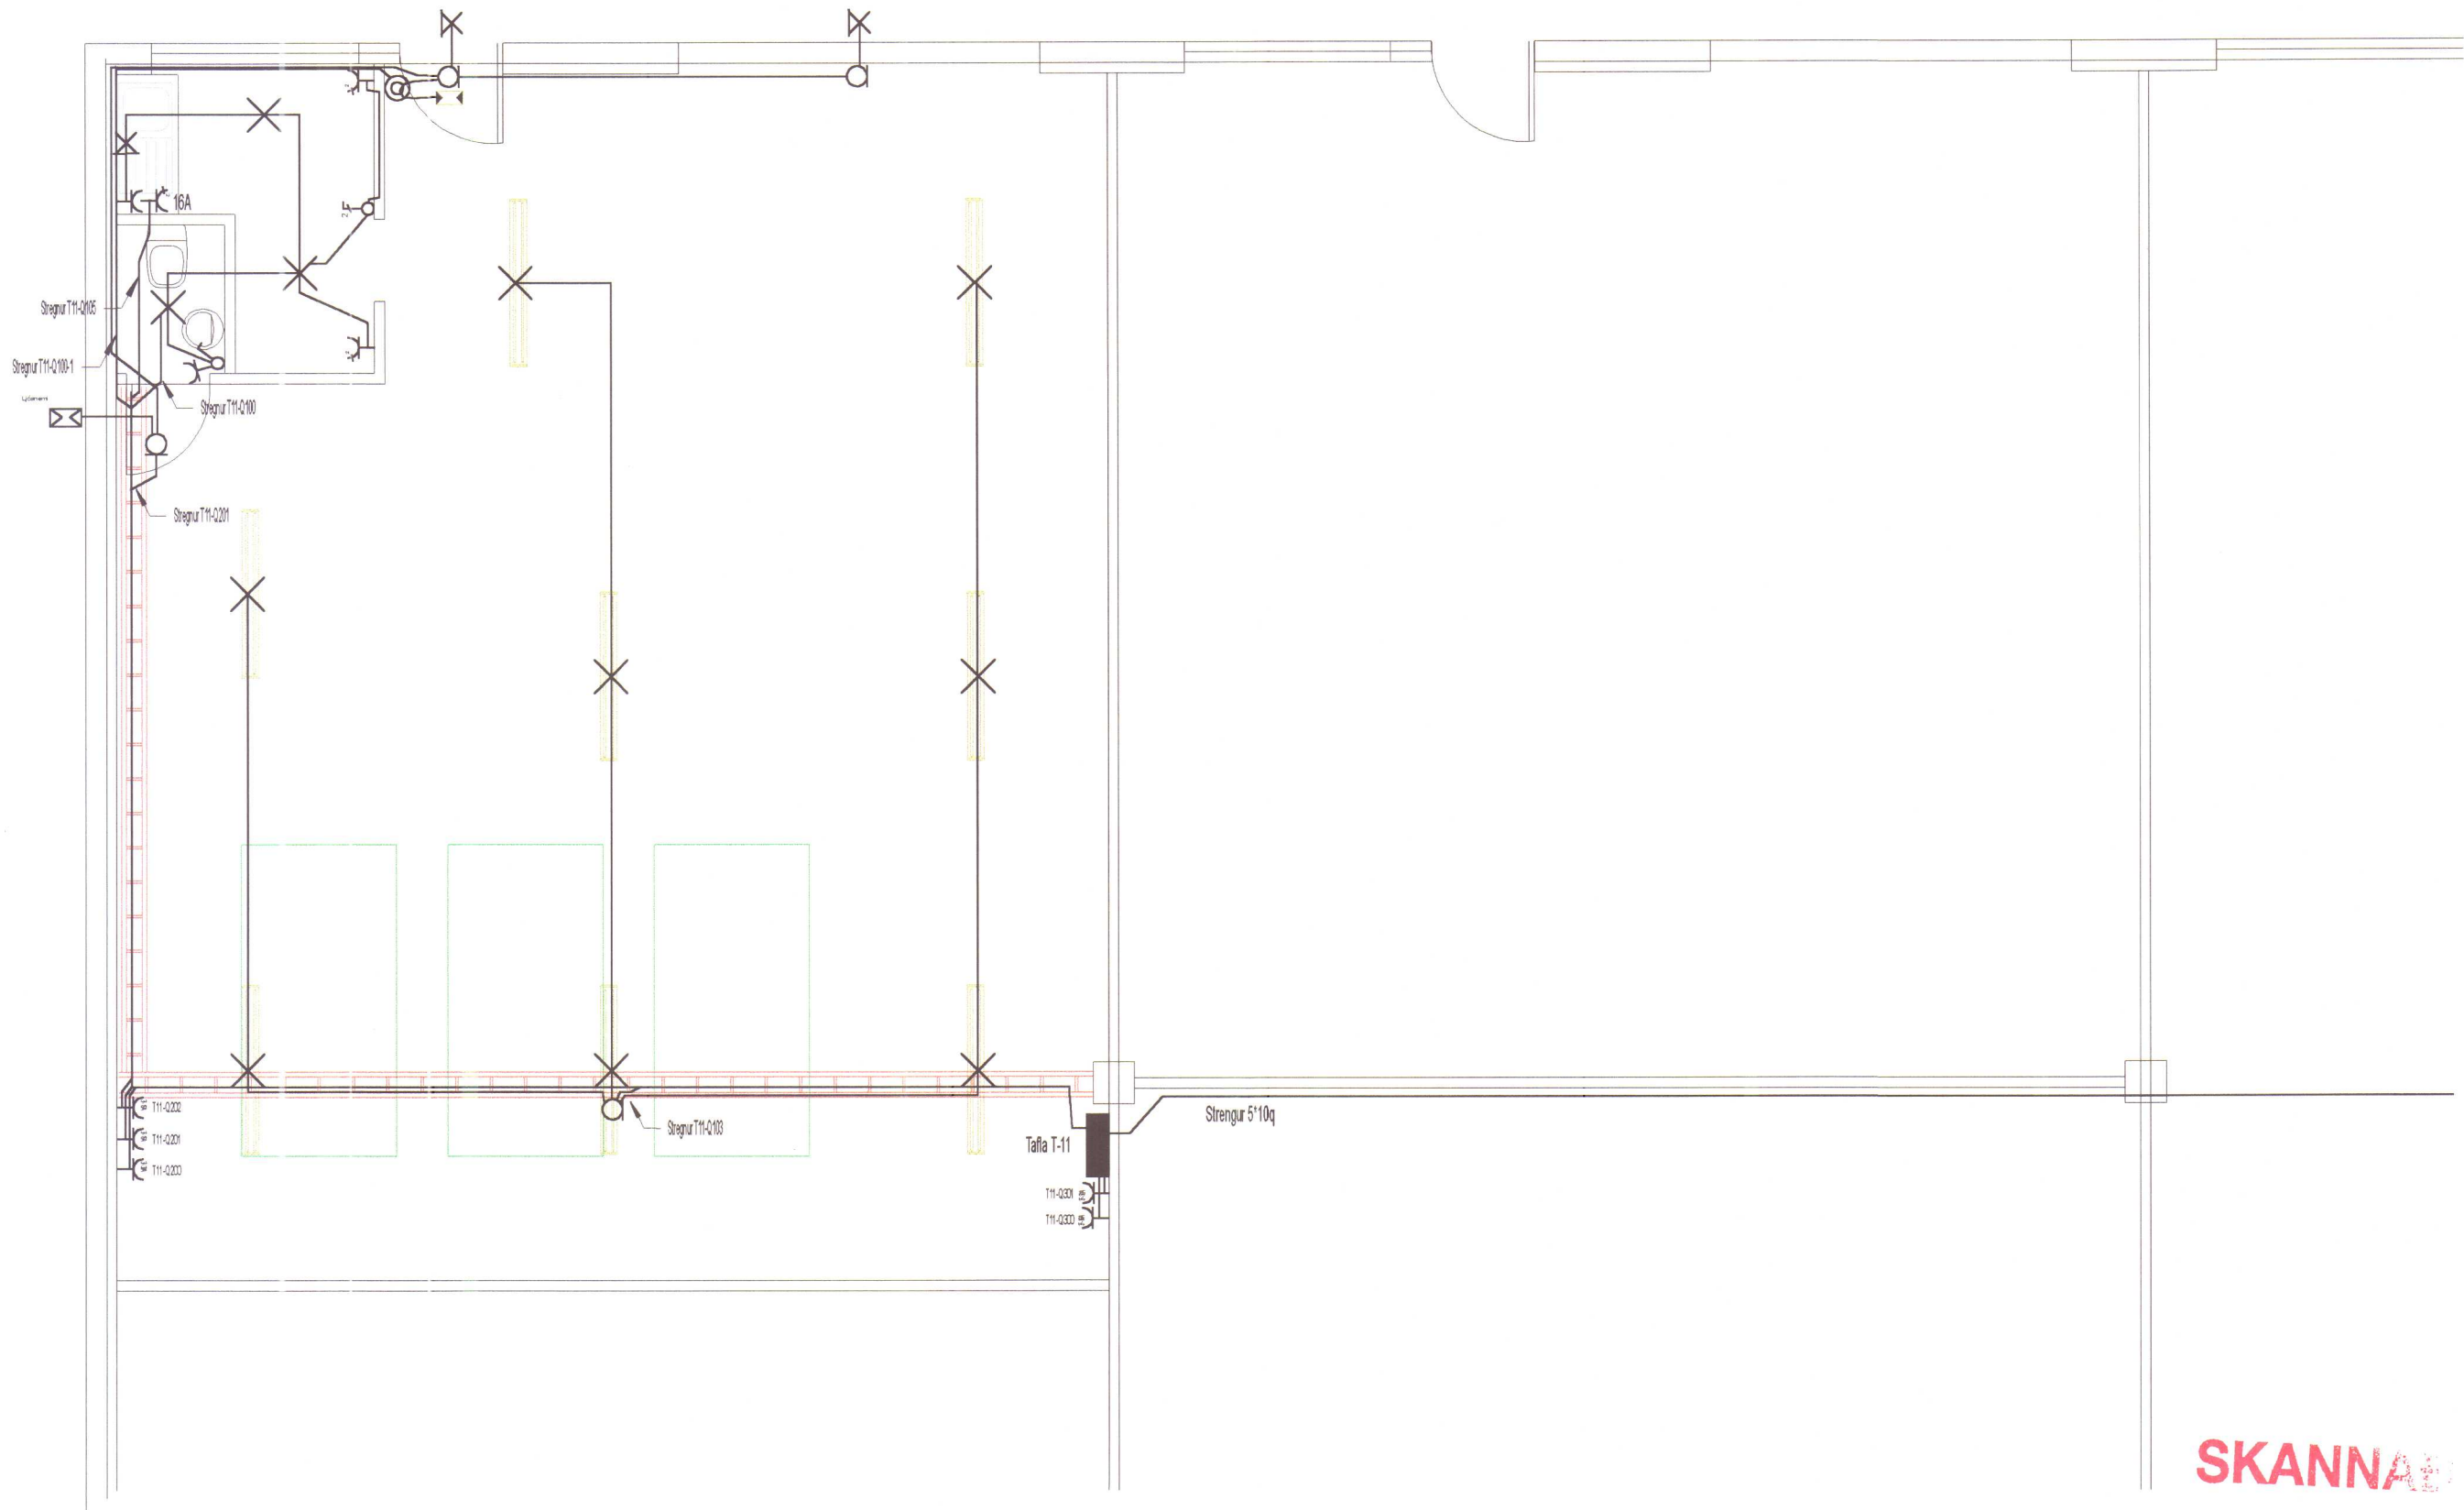


SKANNAD
SKANNAD

ÚTGÁFA	DAGS:	SKÝRINGAR	TEIKNAD AF:	HÖNNUN:	ARNAR AÐALSTEINSSON			
A	Ágúst '99		Arnar Aðalsteinsson	Arnar Aðalsteinsson	RAFLAGNATEIKNING			
B			YFIRFARID AF:	Arnar Aðalsteinsson	HAFNARBRAUT 3, Hvammstangi			
C			SAMÞYKKT AF:	2. HÆÐ	HEIÐARBAER 11, 110 REYKJAVÍK S:8971861			
					MÆLIKVARÐI: 1cm = 50cm		Útprentun: 23.2.2000	


Strengur kemur frá Aðalstöflu
Strengur: 5*10q, Kvísl QN 11

TAFLA T-11

TAFLA T-11

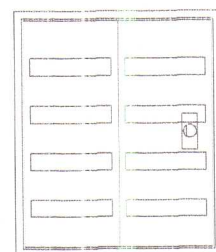

Töflukassi er 65*55cm-96 gréina.

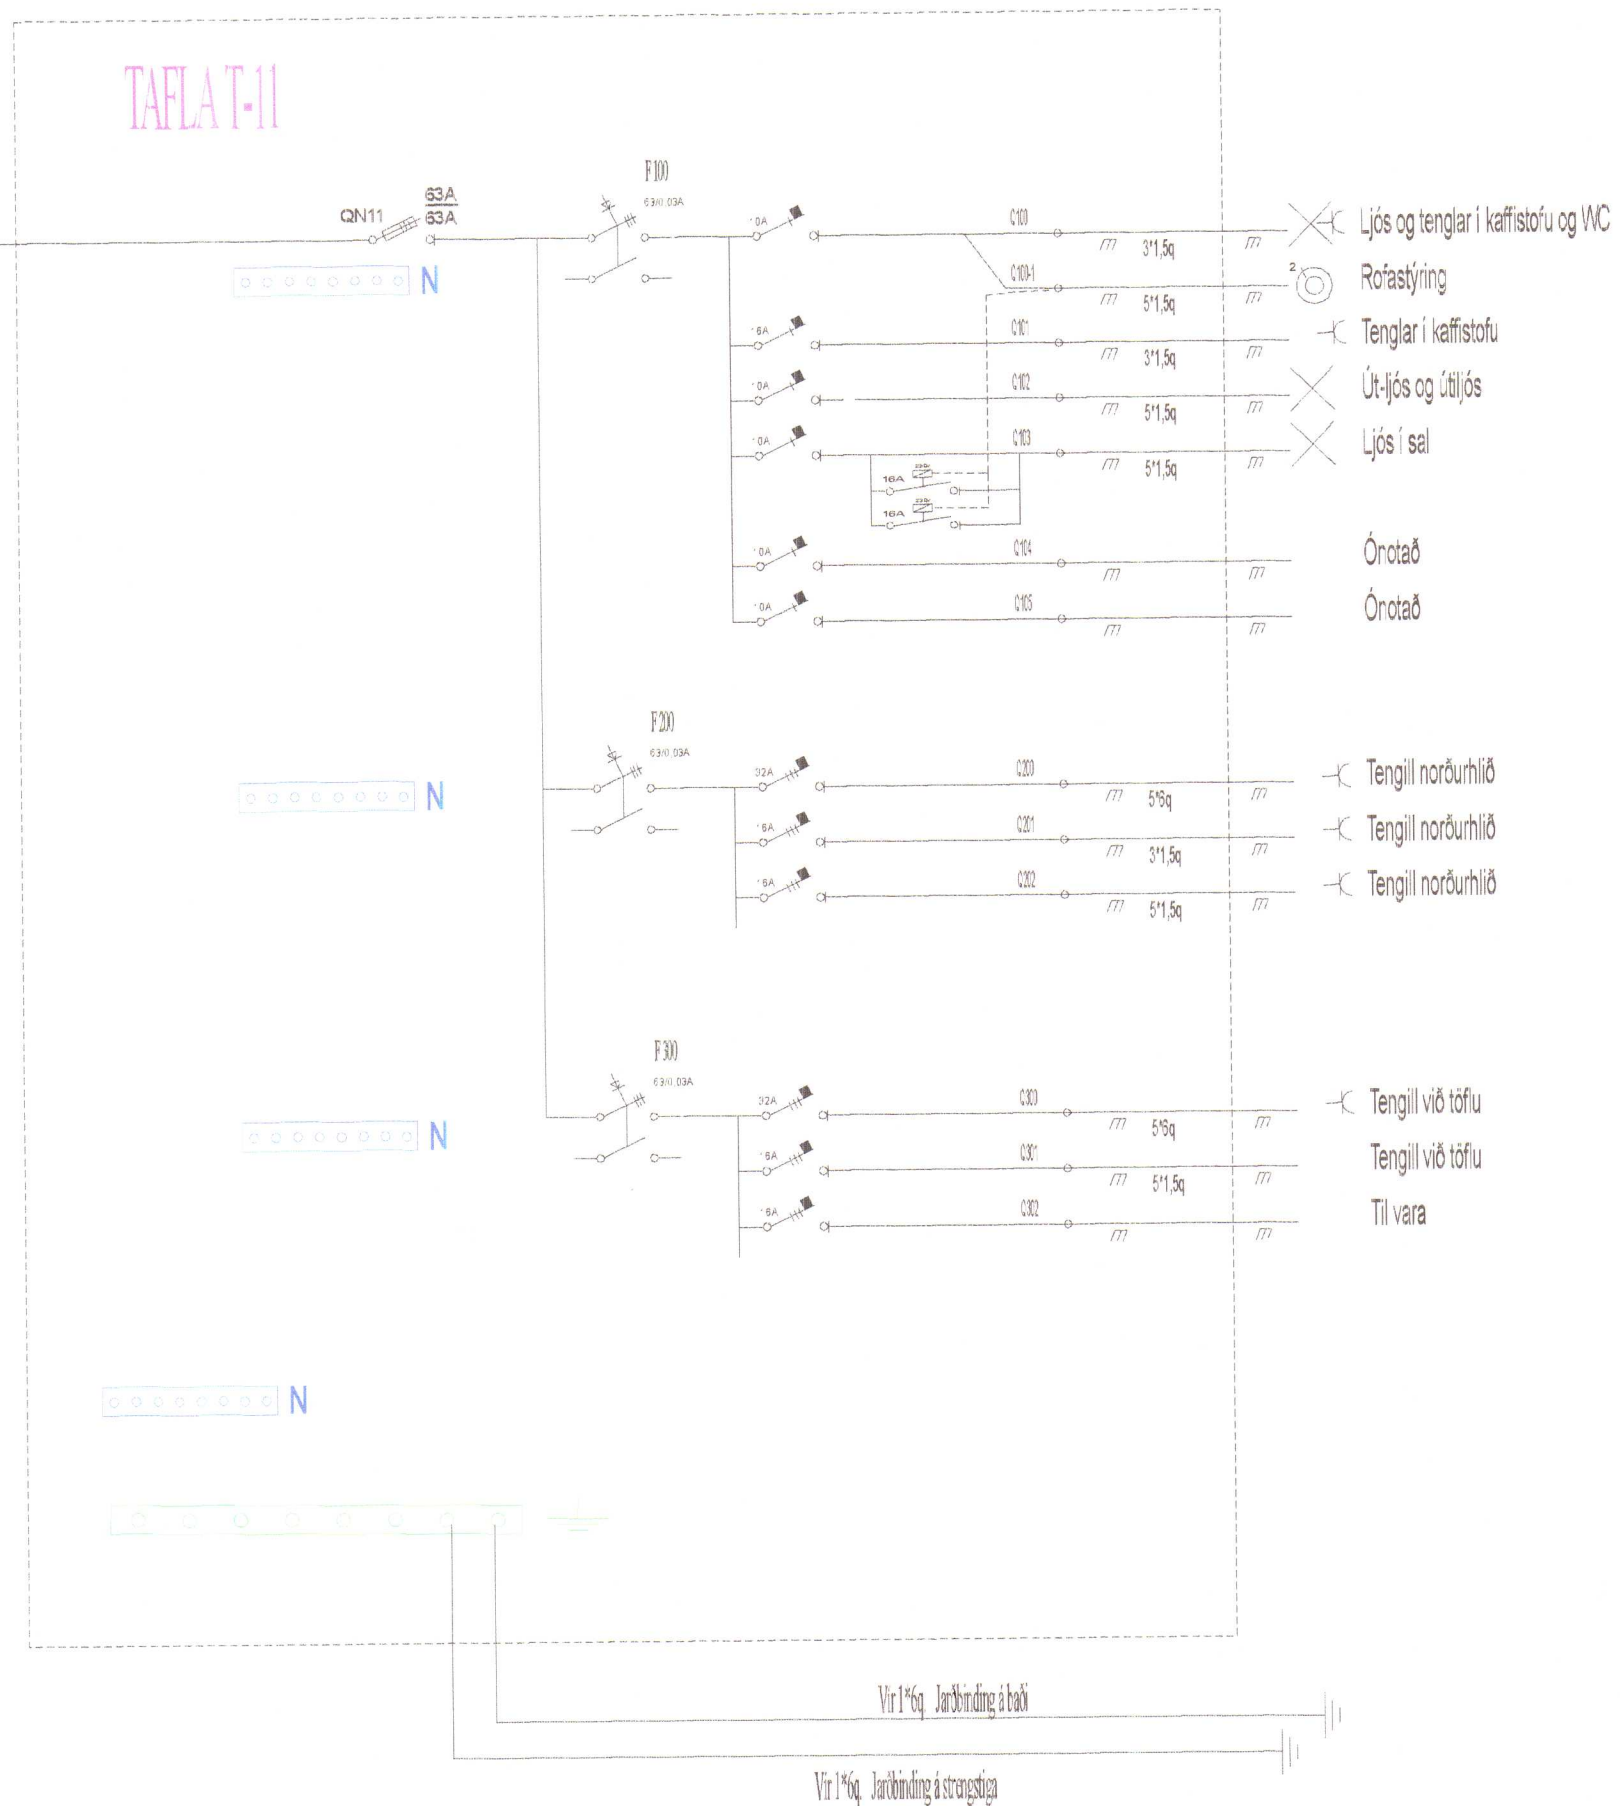


SKANNAÐ


ÚTGÁFA	DAGS:	SKÝRINGAR	TEIKNAD AF:	HÖNNUN:	ARNAR AÐALSTEINSSON	RAFLAGNATEIKNING
A	Júlí '99	TÖFLUTEIKNING	Arnar Aðalsteinsson	Arnar Aðalsteinsson	HEIÐARBAER 11, 110 REYKJAVÍK S.8971861	HAFNARBRAUT 3, Hvammstanga
B			SAMÞYKKT AF:			Tekning no 3
C						Útprintun: 23.2.2000

PÁLMI Ehf
Atvinnuhúsnæði no 1

Mælikvarði 1:200

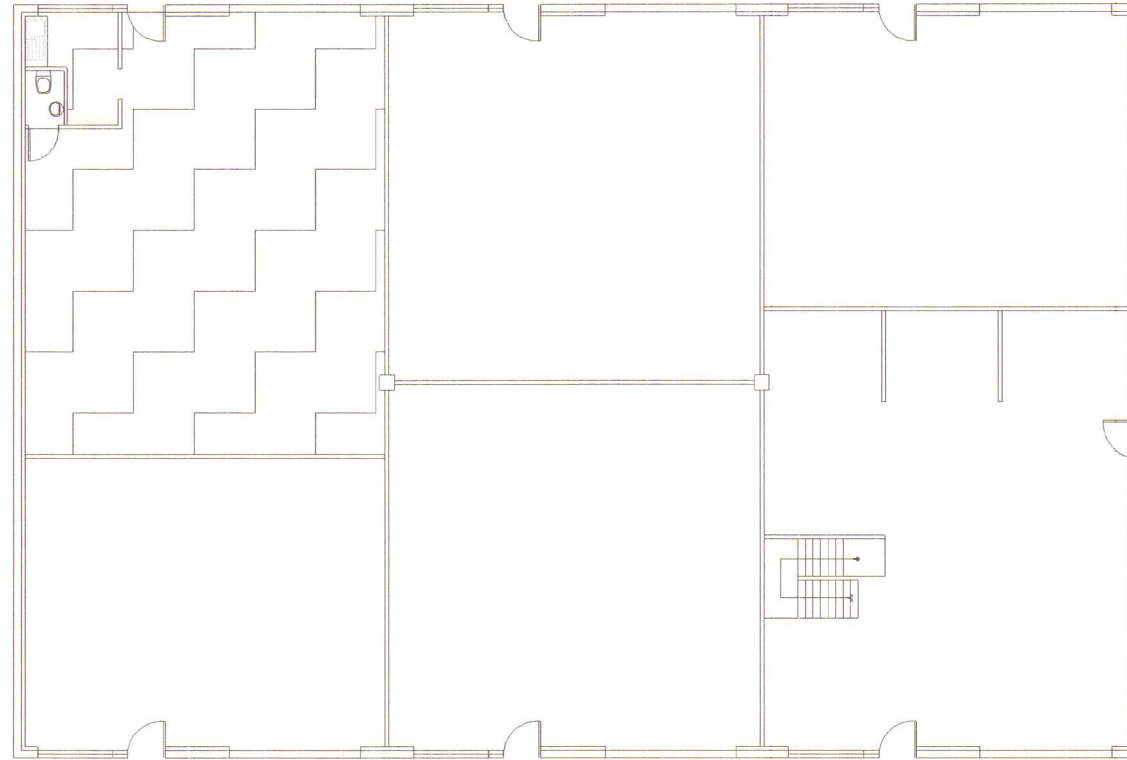

Þversnið 1:200
Vesturhlíð

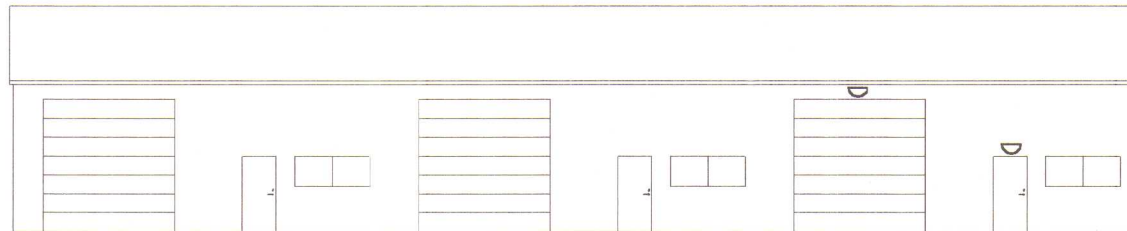

SKANNAÐ

ÚTGÁFA	DAGS:	SKÝRINGAR	TEIKNAD AF: Arnar Aðalsteinsson	HÖNNUN:	ARNAR AÐALSTEINSSON	RAFLAGNATEIKNING		
A	Ágúst '99		YFIRFARIÐ AF:	Arnar Aðalsteinsson		HAFNARBRAUT 3, Hvammstanga		
B			SAMÞYKKT AF:	2. HÆÐ				
C						HEIÐARBÆR 11, 110 REYKJAVÍK S:8971861	MÆLIKVARÐI: 1:200	Teikning no 2