

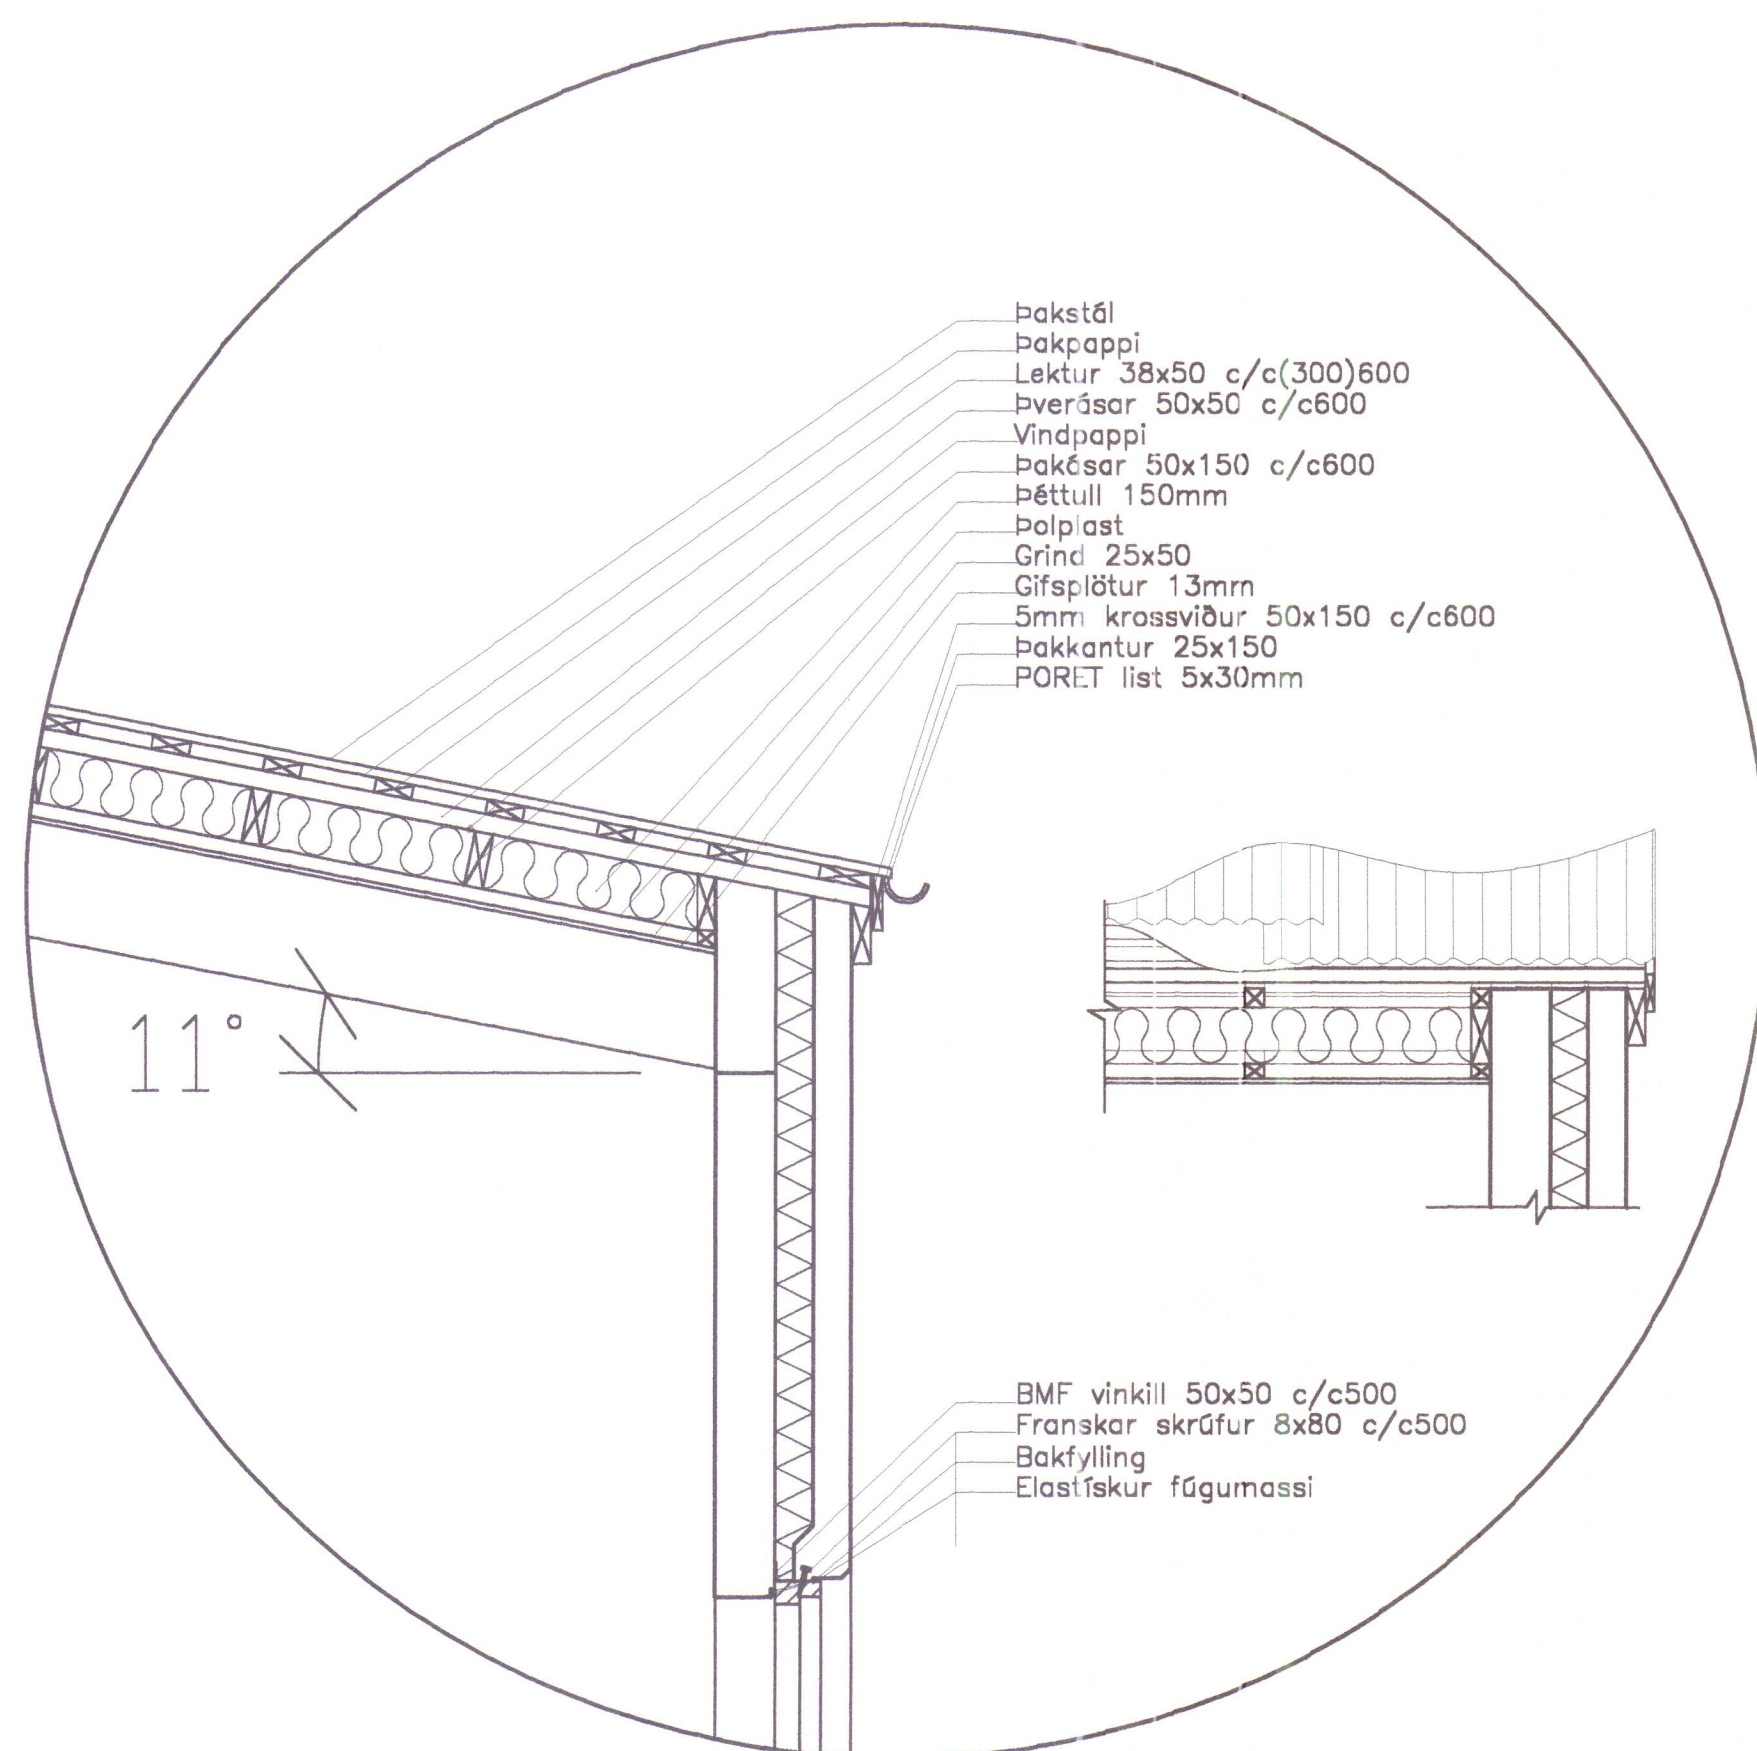
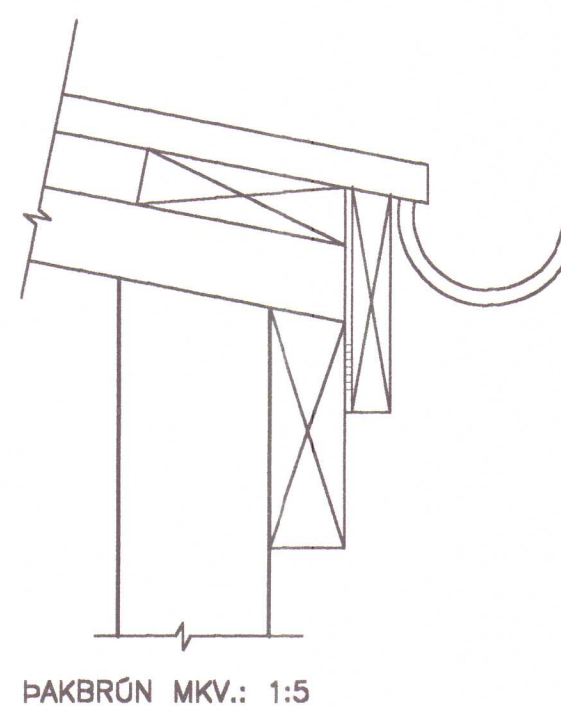
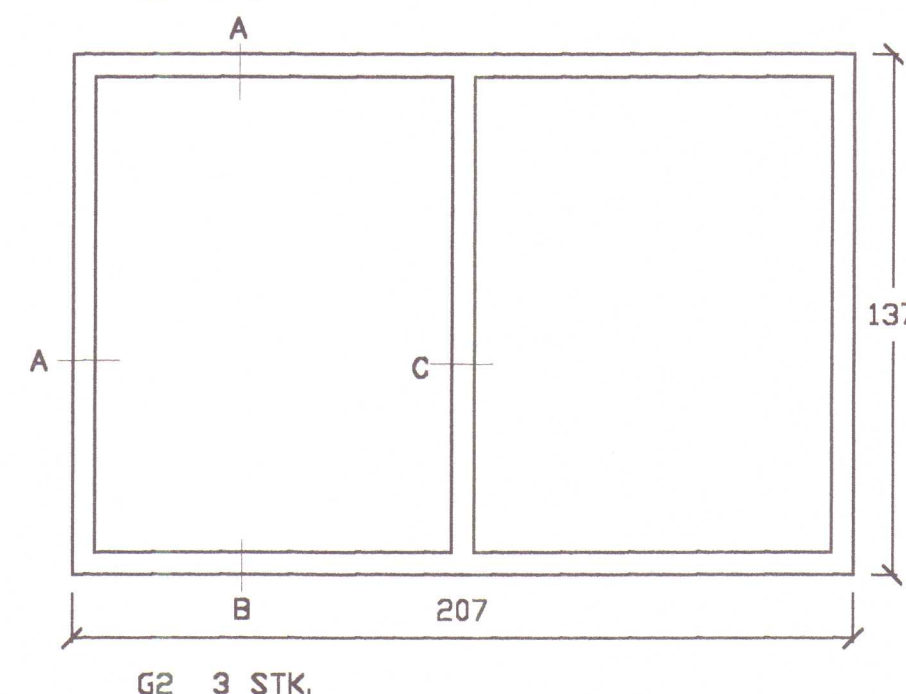
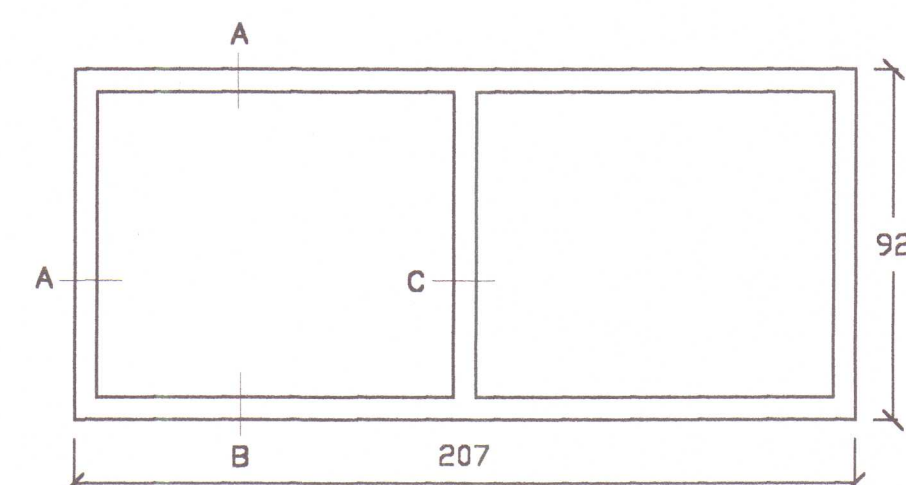
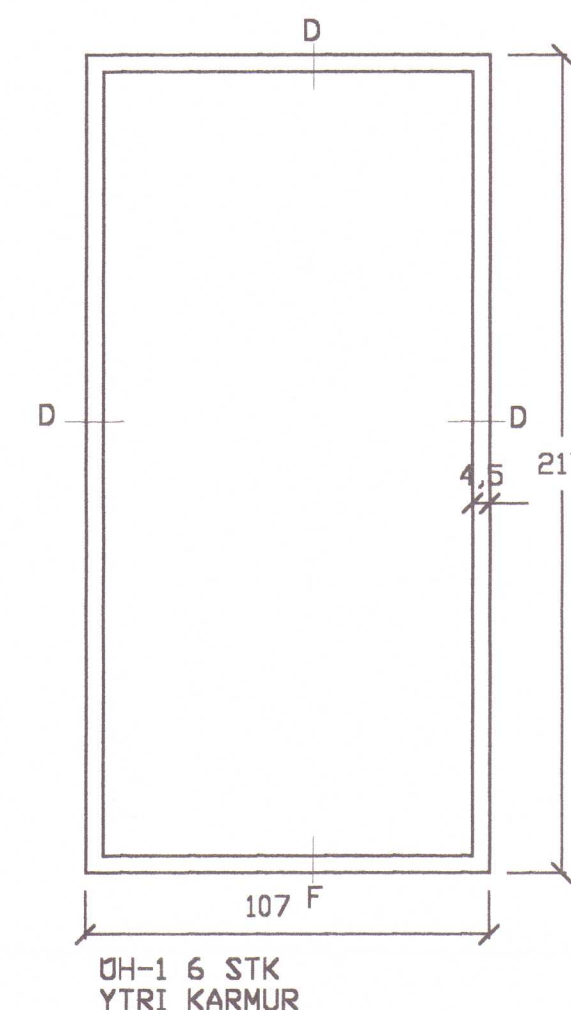
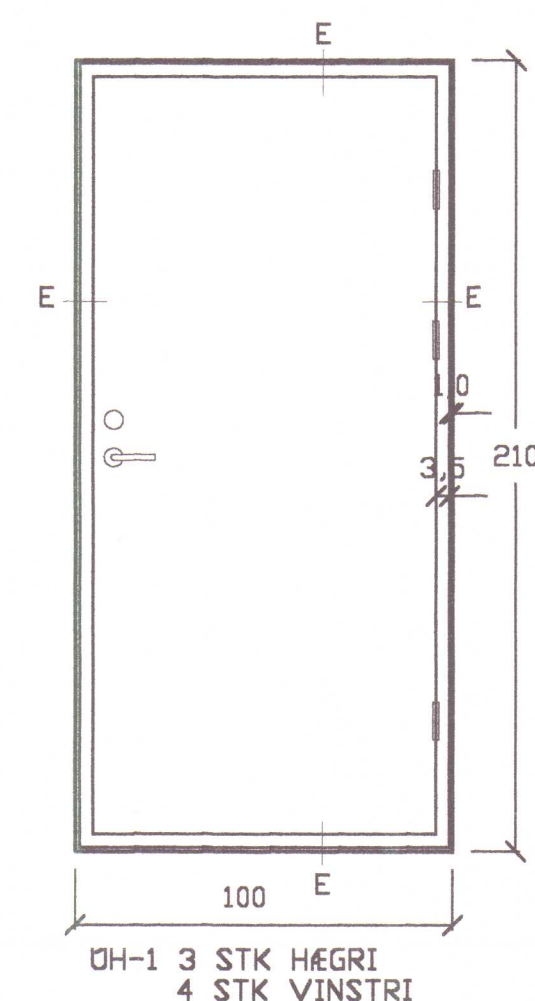


Hösk 9/7 98
Haukur Þorvaldsson

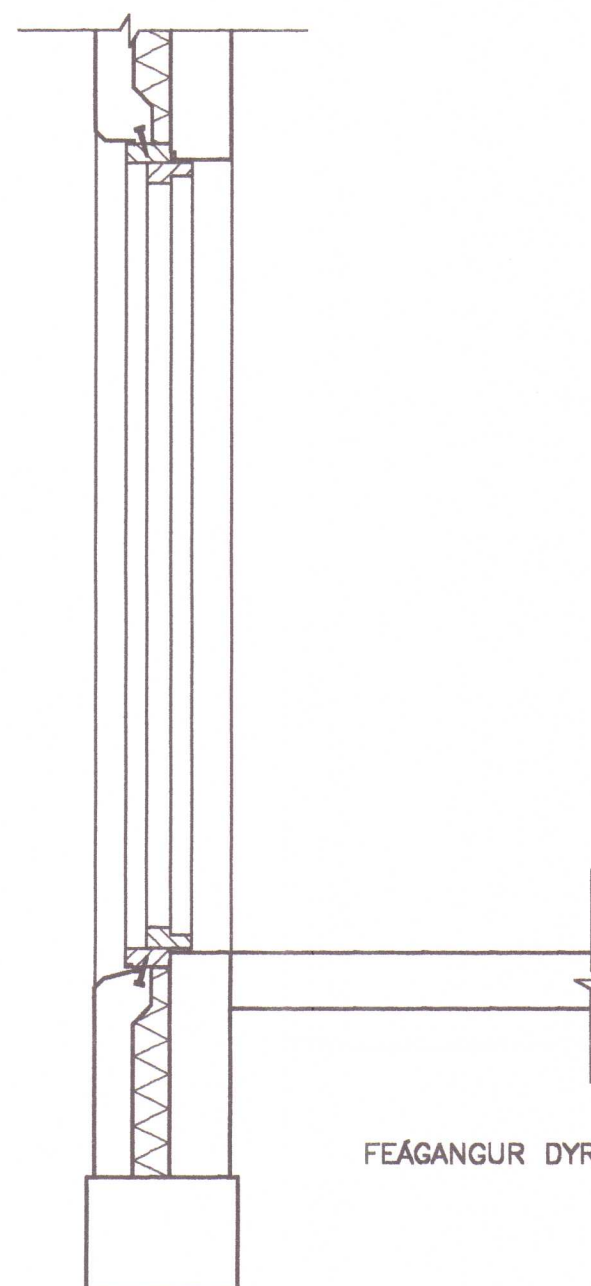



S1 MKV.: 1:20

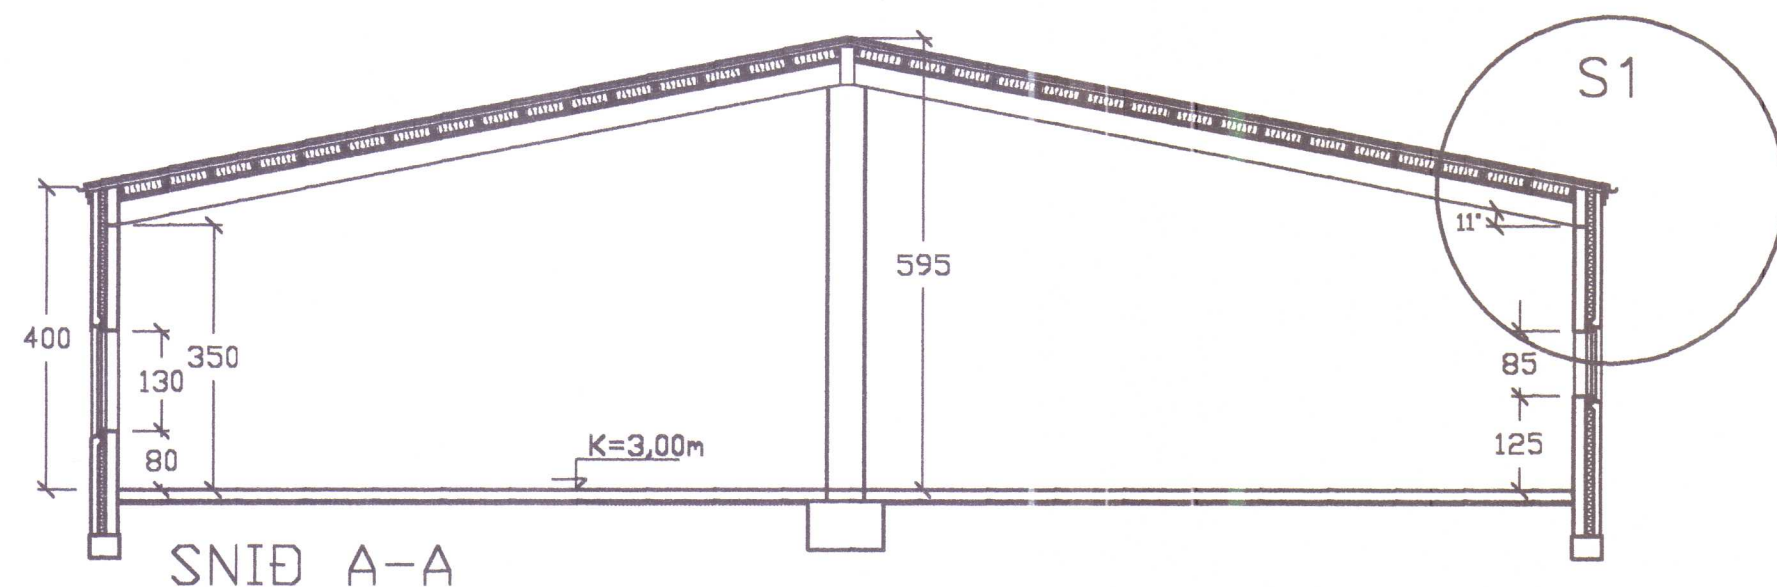

SKÝRINGAR

Þak skal klætt þarustáli (0,6mm) með einföldum fals, innbrenndur litur hvítur. PORET þéttillisti (Blikksmiðurinn) komi í 5mm lofttæstirauf í þakbrún. Nota skal tjörupappa sem millilegg þar sem timbur leggst að steinsteypu.

HAFNARBRAUT 3 HVAMMSTANGA		MÆLIKV. 1:100 1:20 1:5
ATVINNUGSMÆÐI SÉRMYNDIR		SKÝP. MAGSETN 30.06.1998
RÁÐBARDUR SF. RÁÐGJÖF OG VERKFRÉÐIÞJÓNUSTA SÍMAR: 451 2931 OG 451 2797, FAX: 451 2605		ÁGÚST ÞORGEIRSSON FVFI BJARNI ÞÓR EINARSSON FTFI TEIKNING NR. HB302

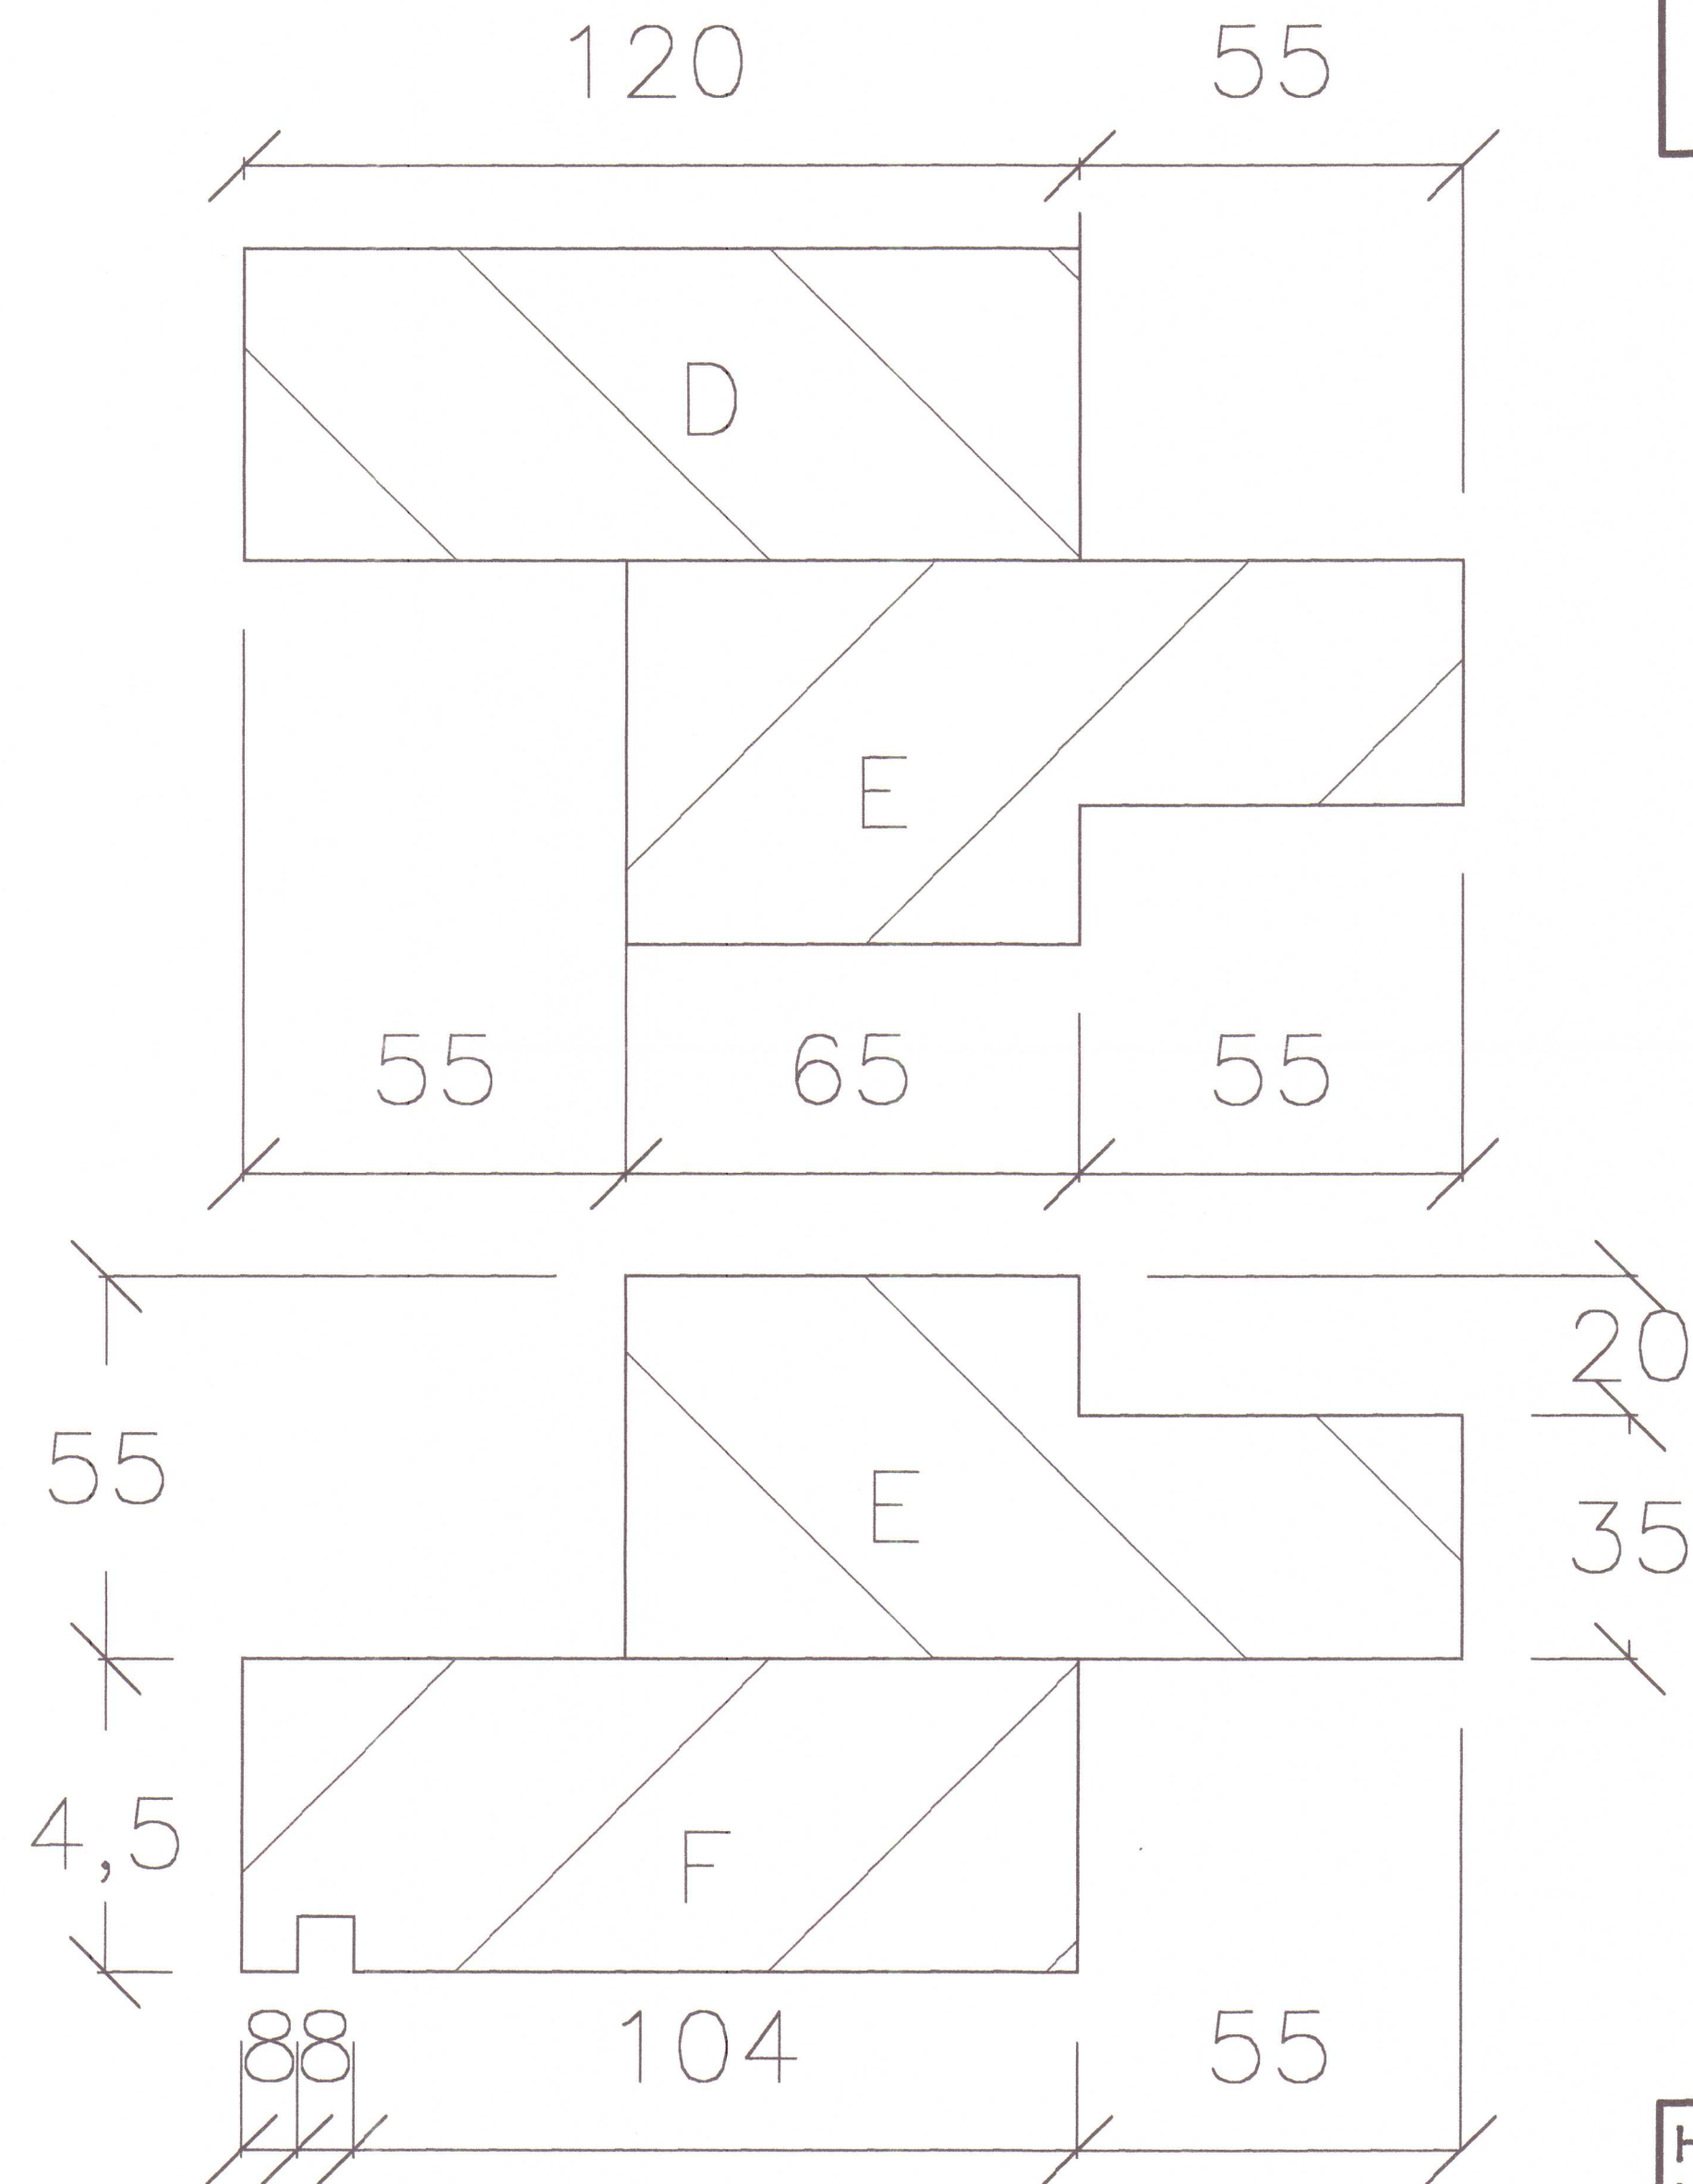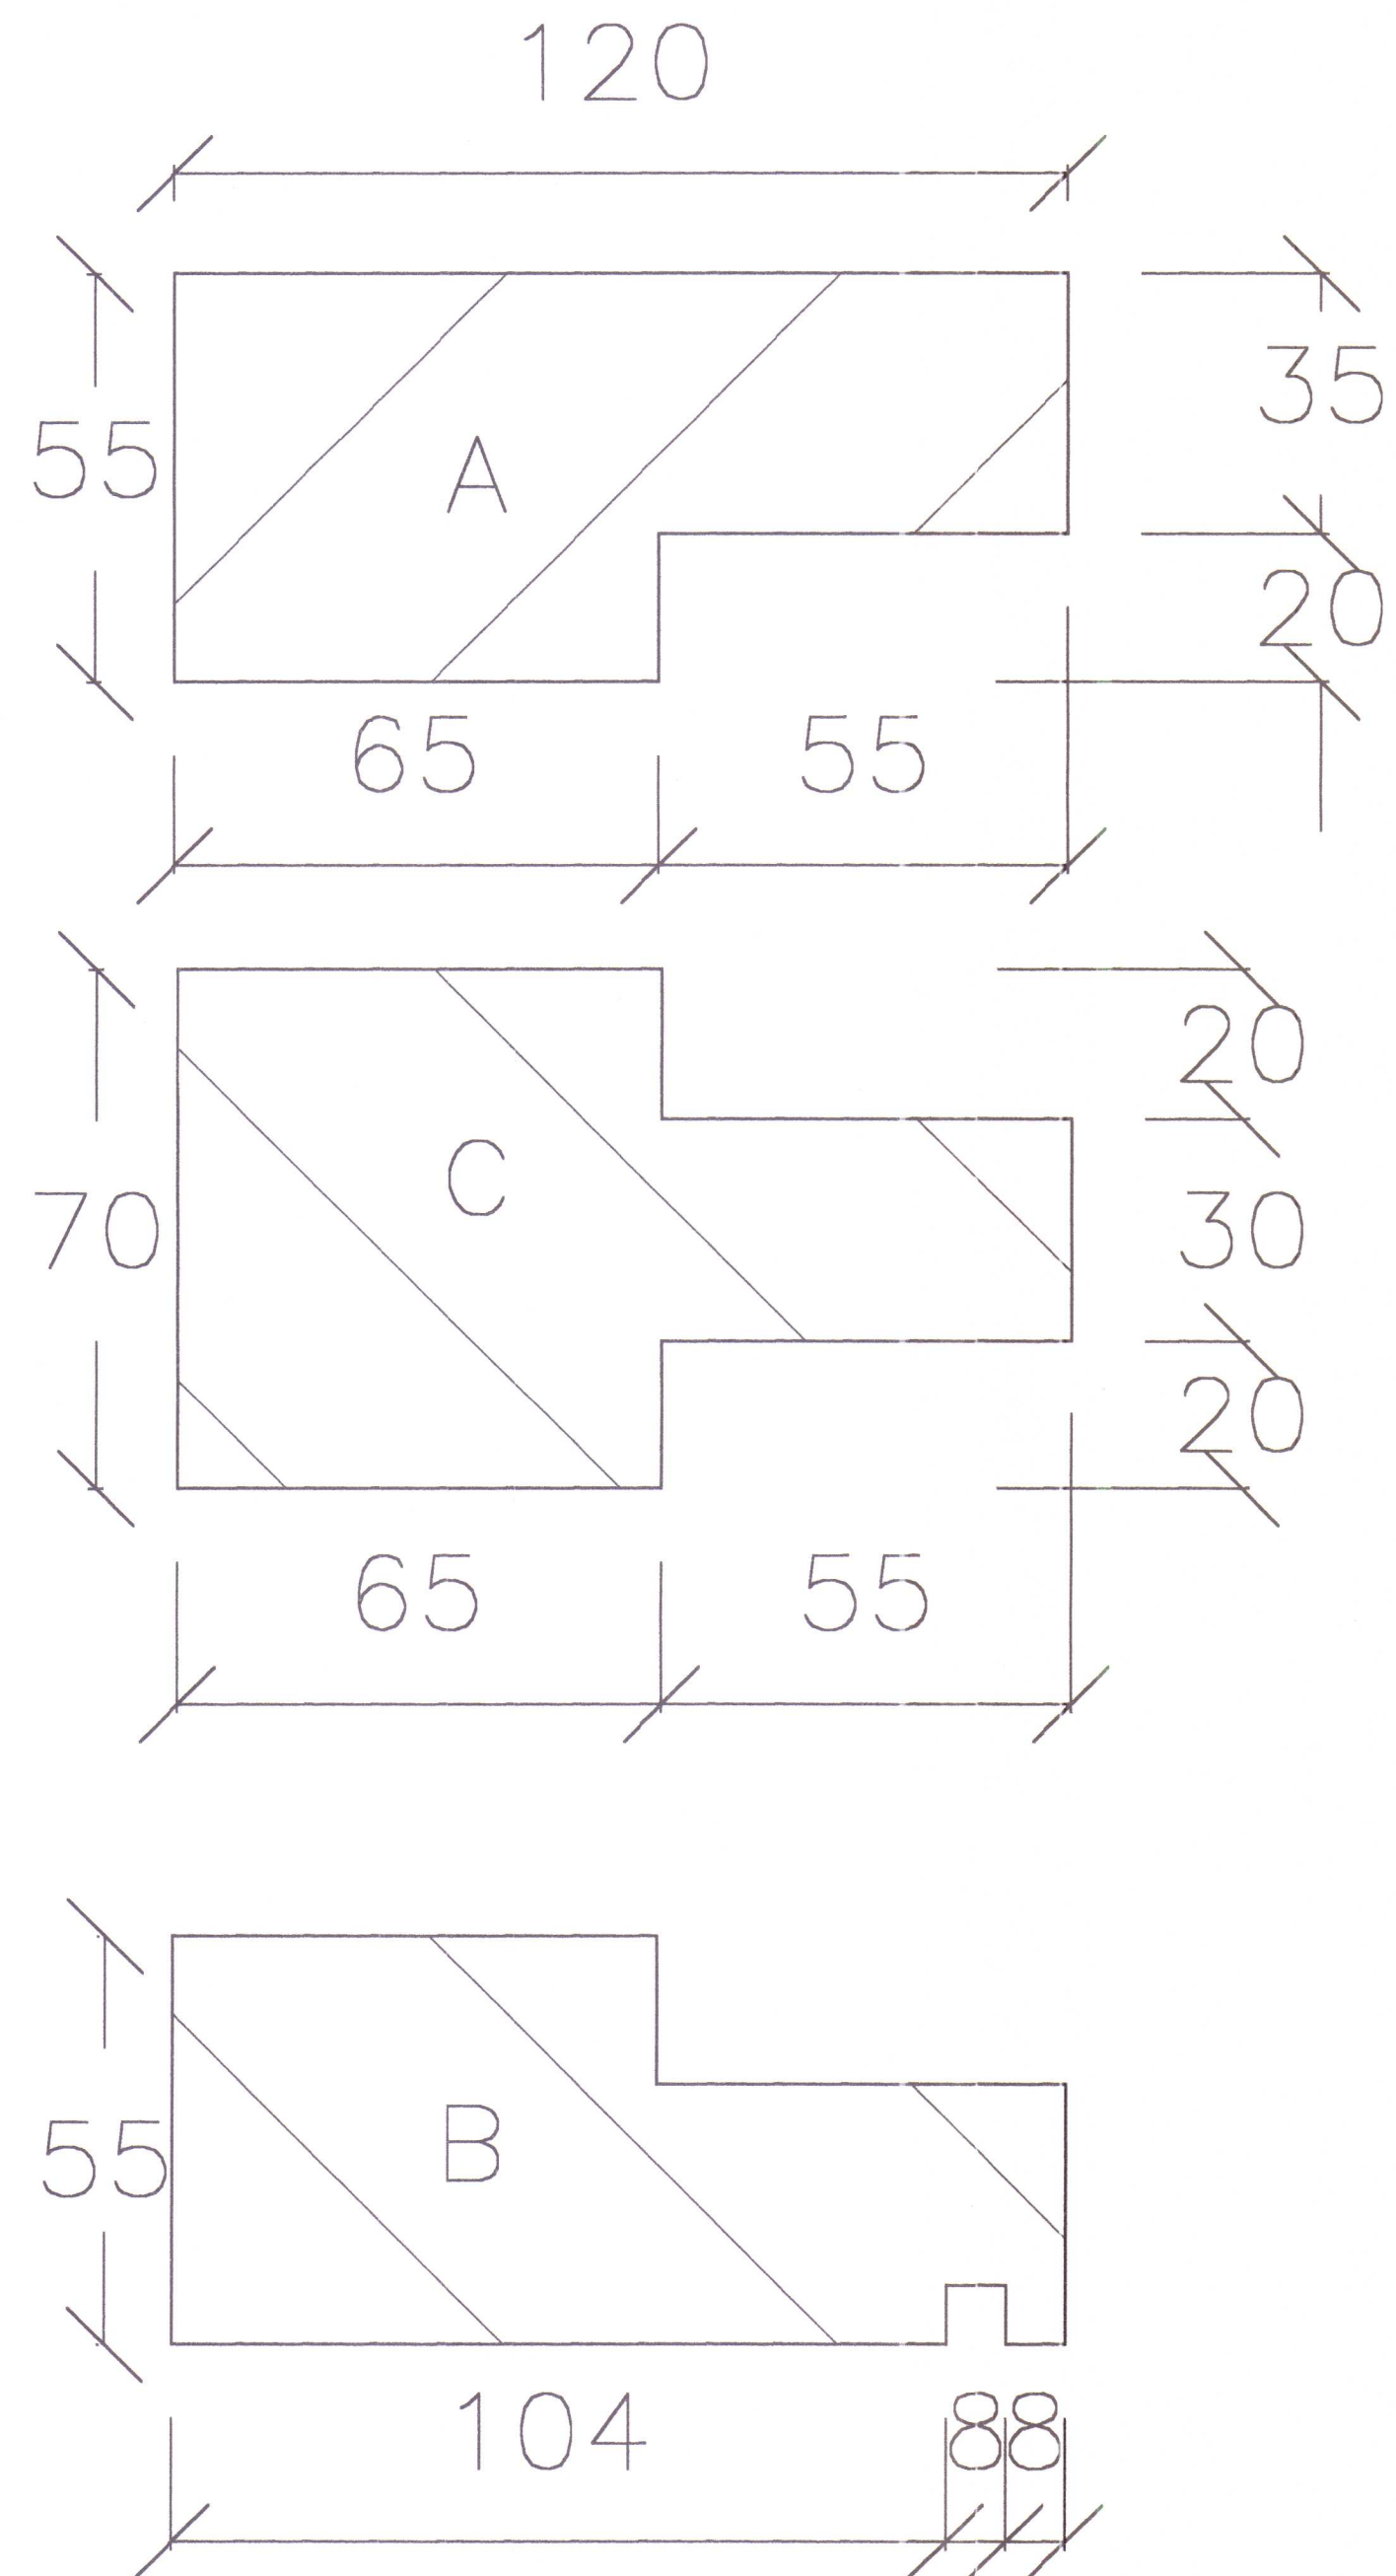

Abst. 9/798
Haukur

HAFNARBRAUT 3 HVAMMSTANGA		MÆLIKV. hl
ATVINNUGÆMNI SERMYNDIR		SAMF. DAGSETN 30. 06. 1998
RÁÐBARDUR SF. RÁÐGJÖF OG VERKFRÆÐISJÓUSTI SÍMAR: 451 2931 OG 451 2797. FAX: 451 2805		TEIKNING NR. HB303