
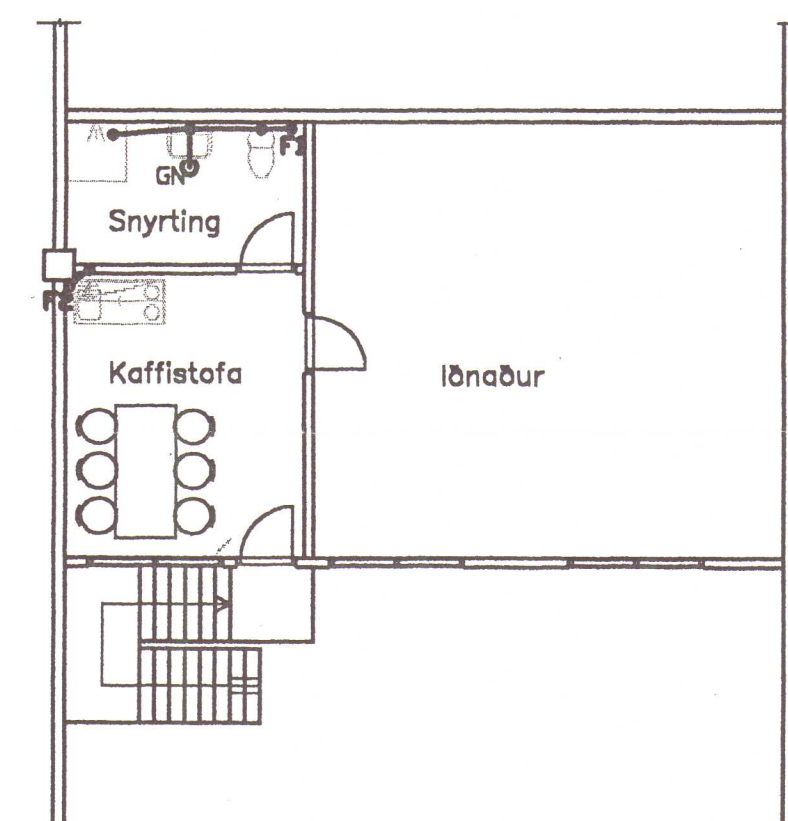


Samp-7/10 '98

Skipulags- og
byggingarfulltrúi

Frederik

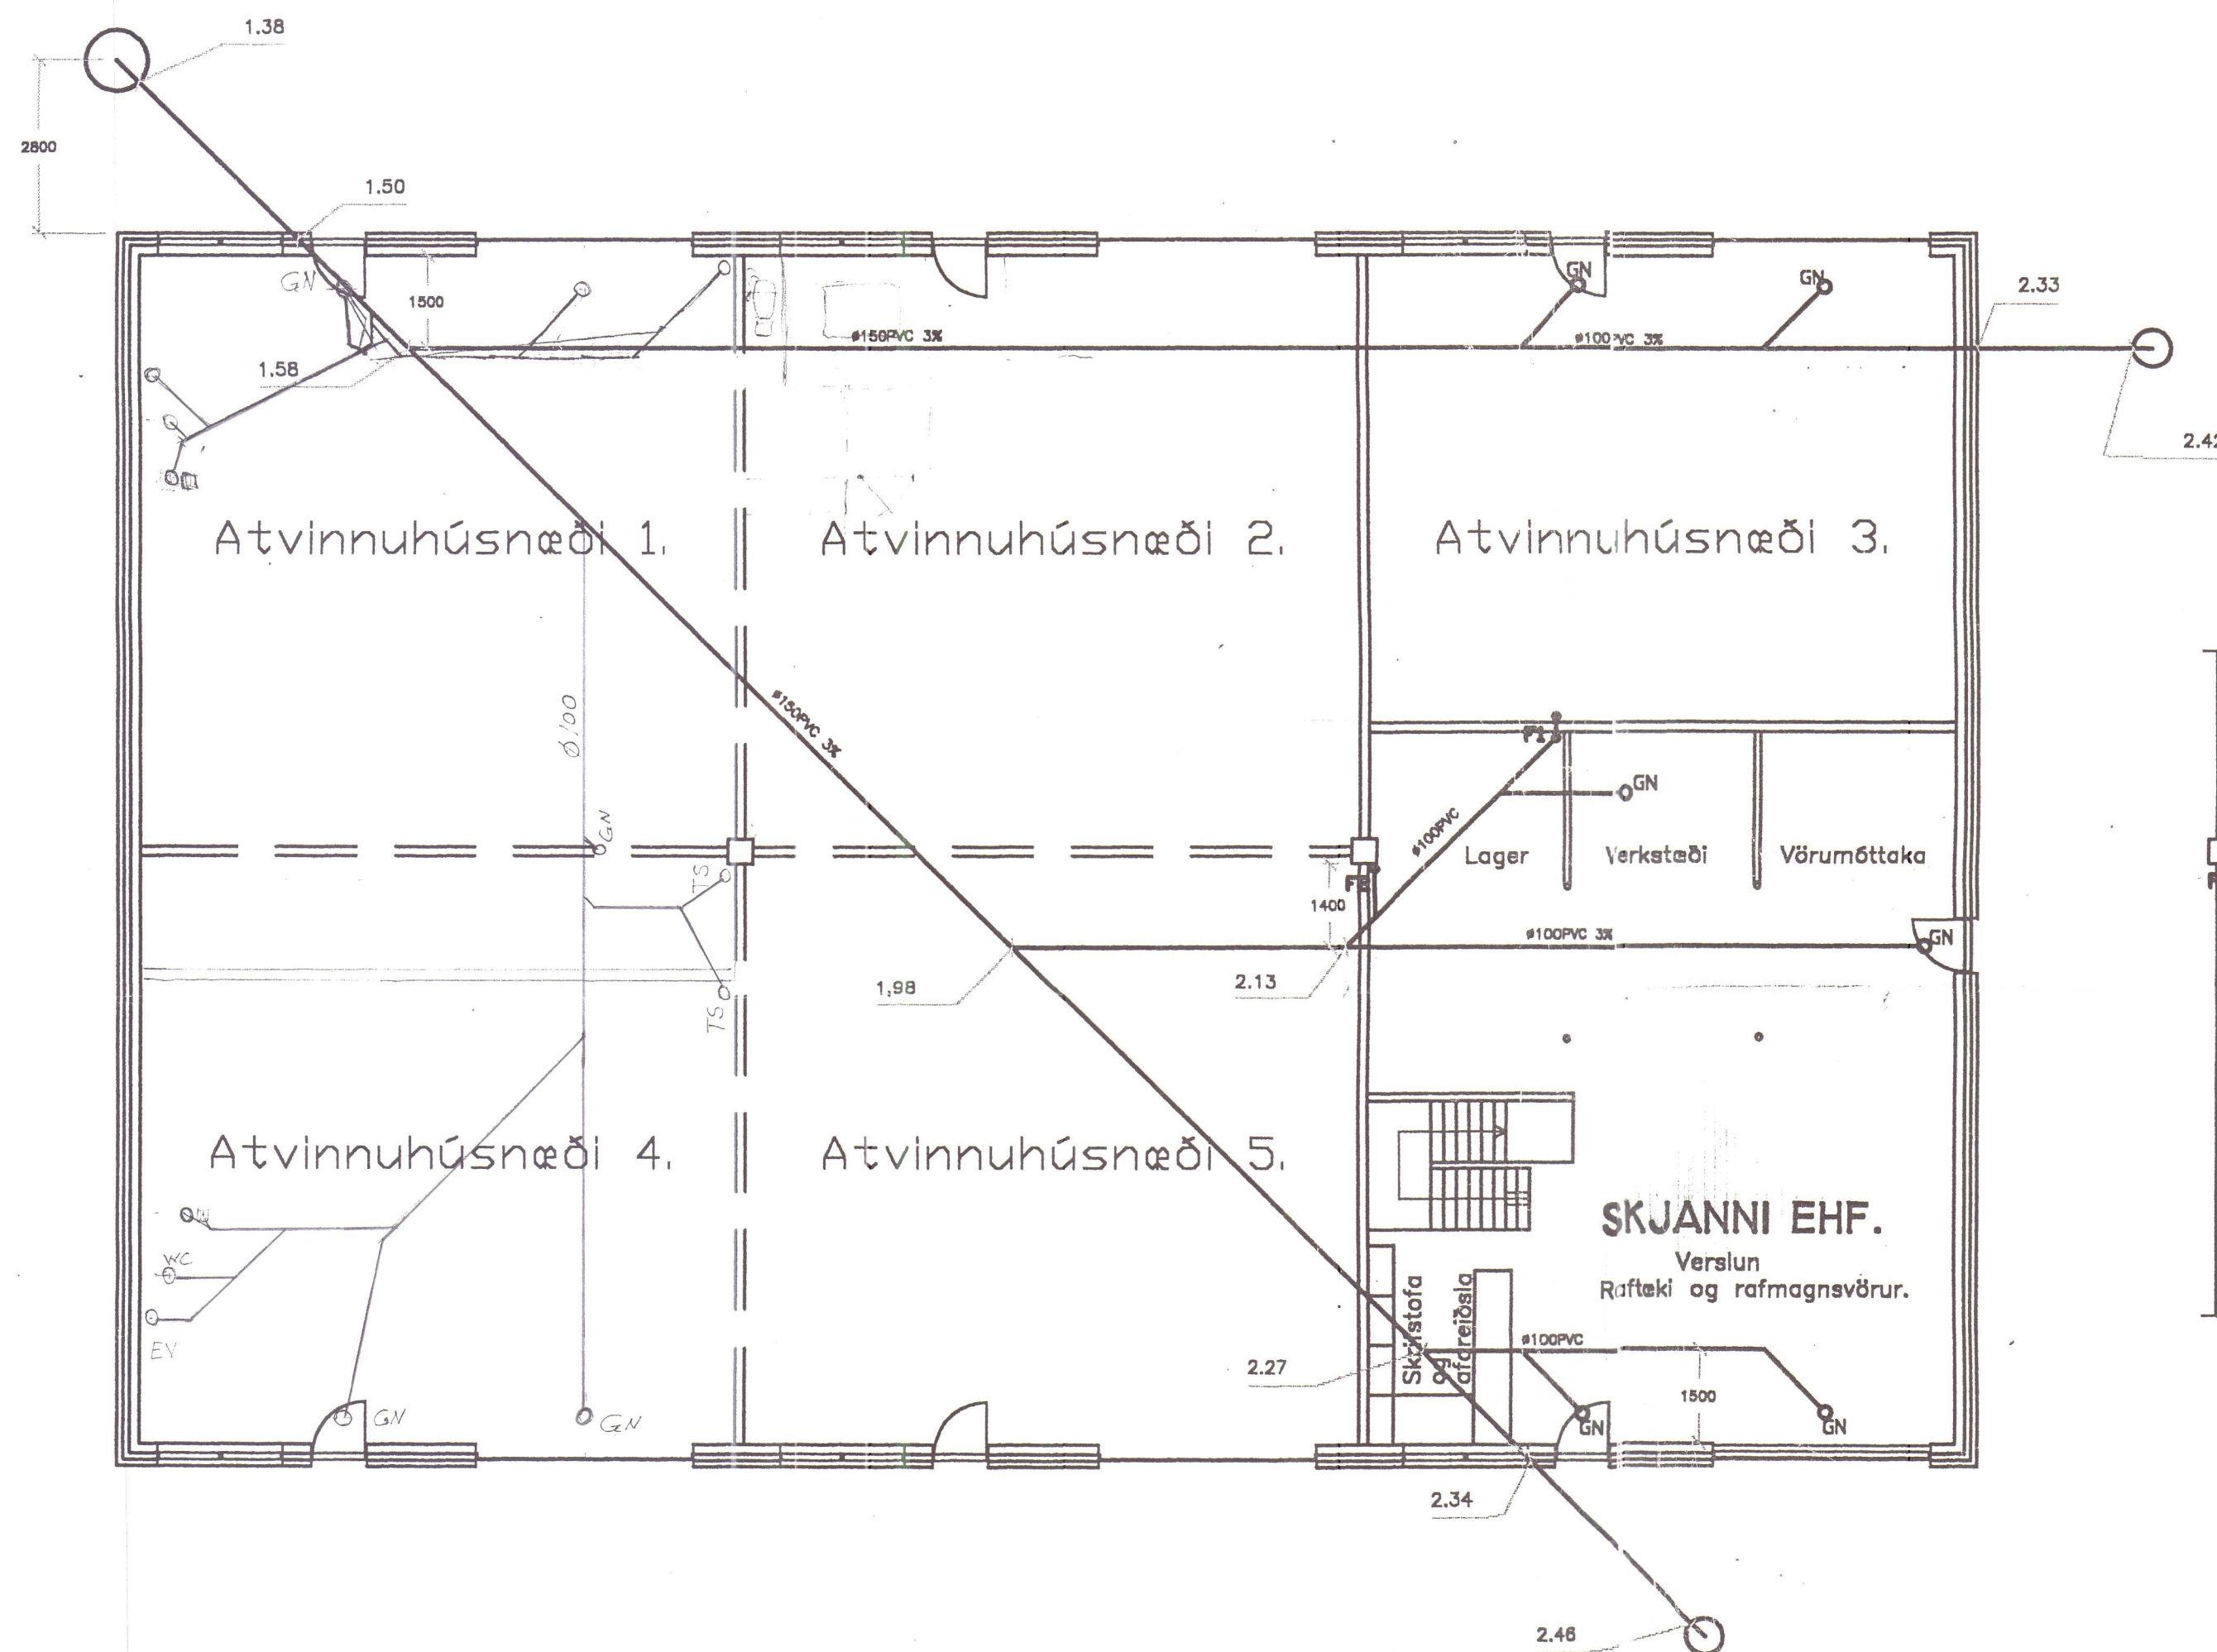

SKÝRINGAR



- Frárennslislögn 100mm PVC,
20 o/oo nema annars sé getið.
- Jarðvatnslögn 100mm PVC,
10 o/oo nema annars sé getið.
- U Vatnslás á lögn.
- Gegnumstreymisniðurfall.

Setja skal 70mm loftloka á F1 og
50mm loftloka á F2.
Sjá einnig teikningu nr. 4.101 frá VSÁ.

FRÁRENNSLISLÖGN, GRUNNMYND MKV 1:100

HAFNARBRAUT 3		MÆLKY.
HVAMMSTANGA		1:100
SKJANNI EHF. FRÁRENNSLISKÖGN		SAMP. DAGSETN 27. 09. 1998
RÁÐBARDUR SF. RÁÐGJÖF OG VERKFRÆÐISVÆÐING SÍMAR: 451 2931 OG 451 2797, FAX: 451 2609		TEIKNING NR. HB311

Mótt 22/11'04
Sæp.
D/-

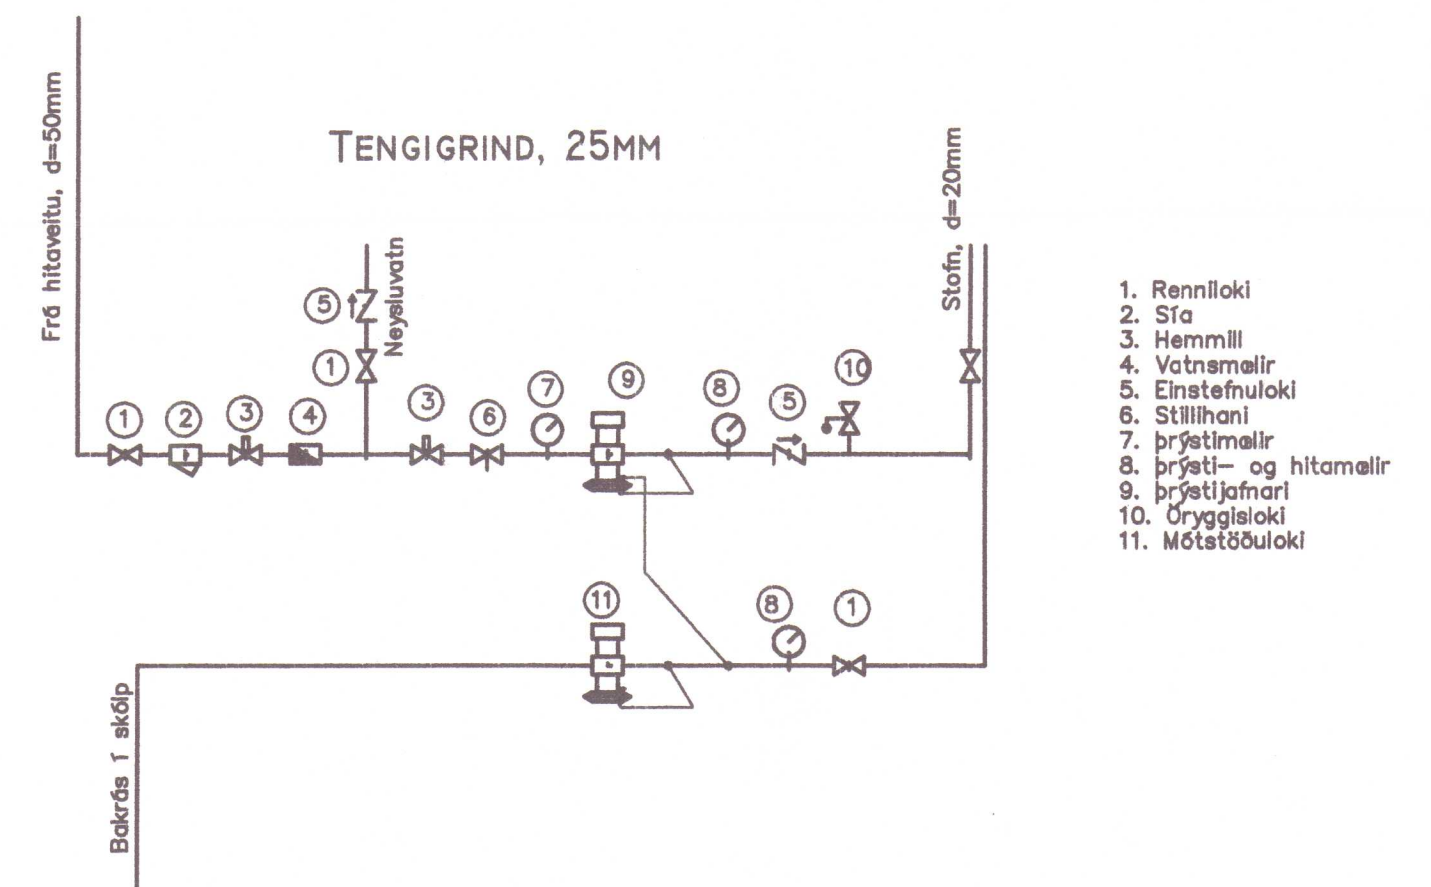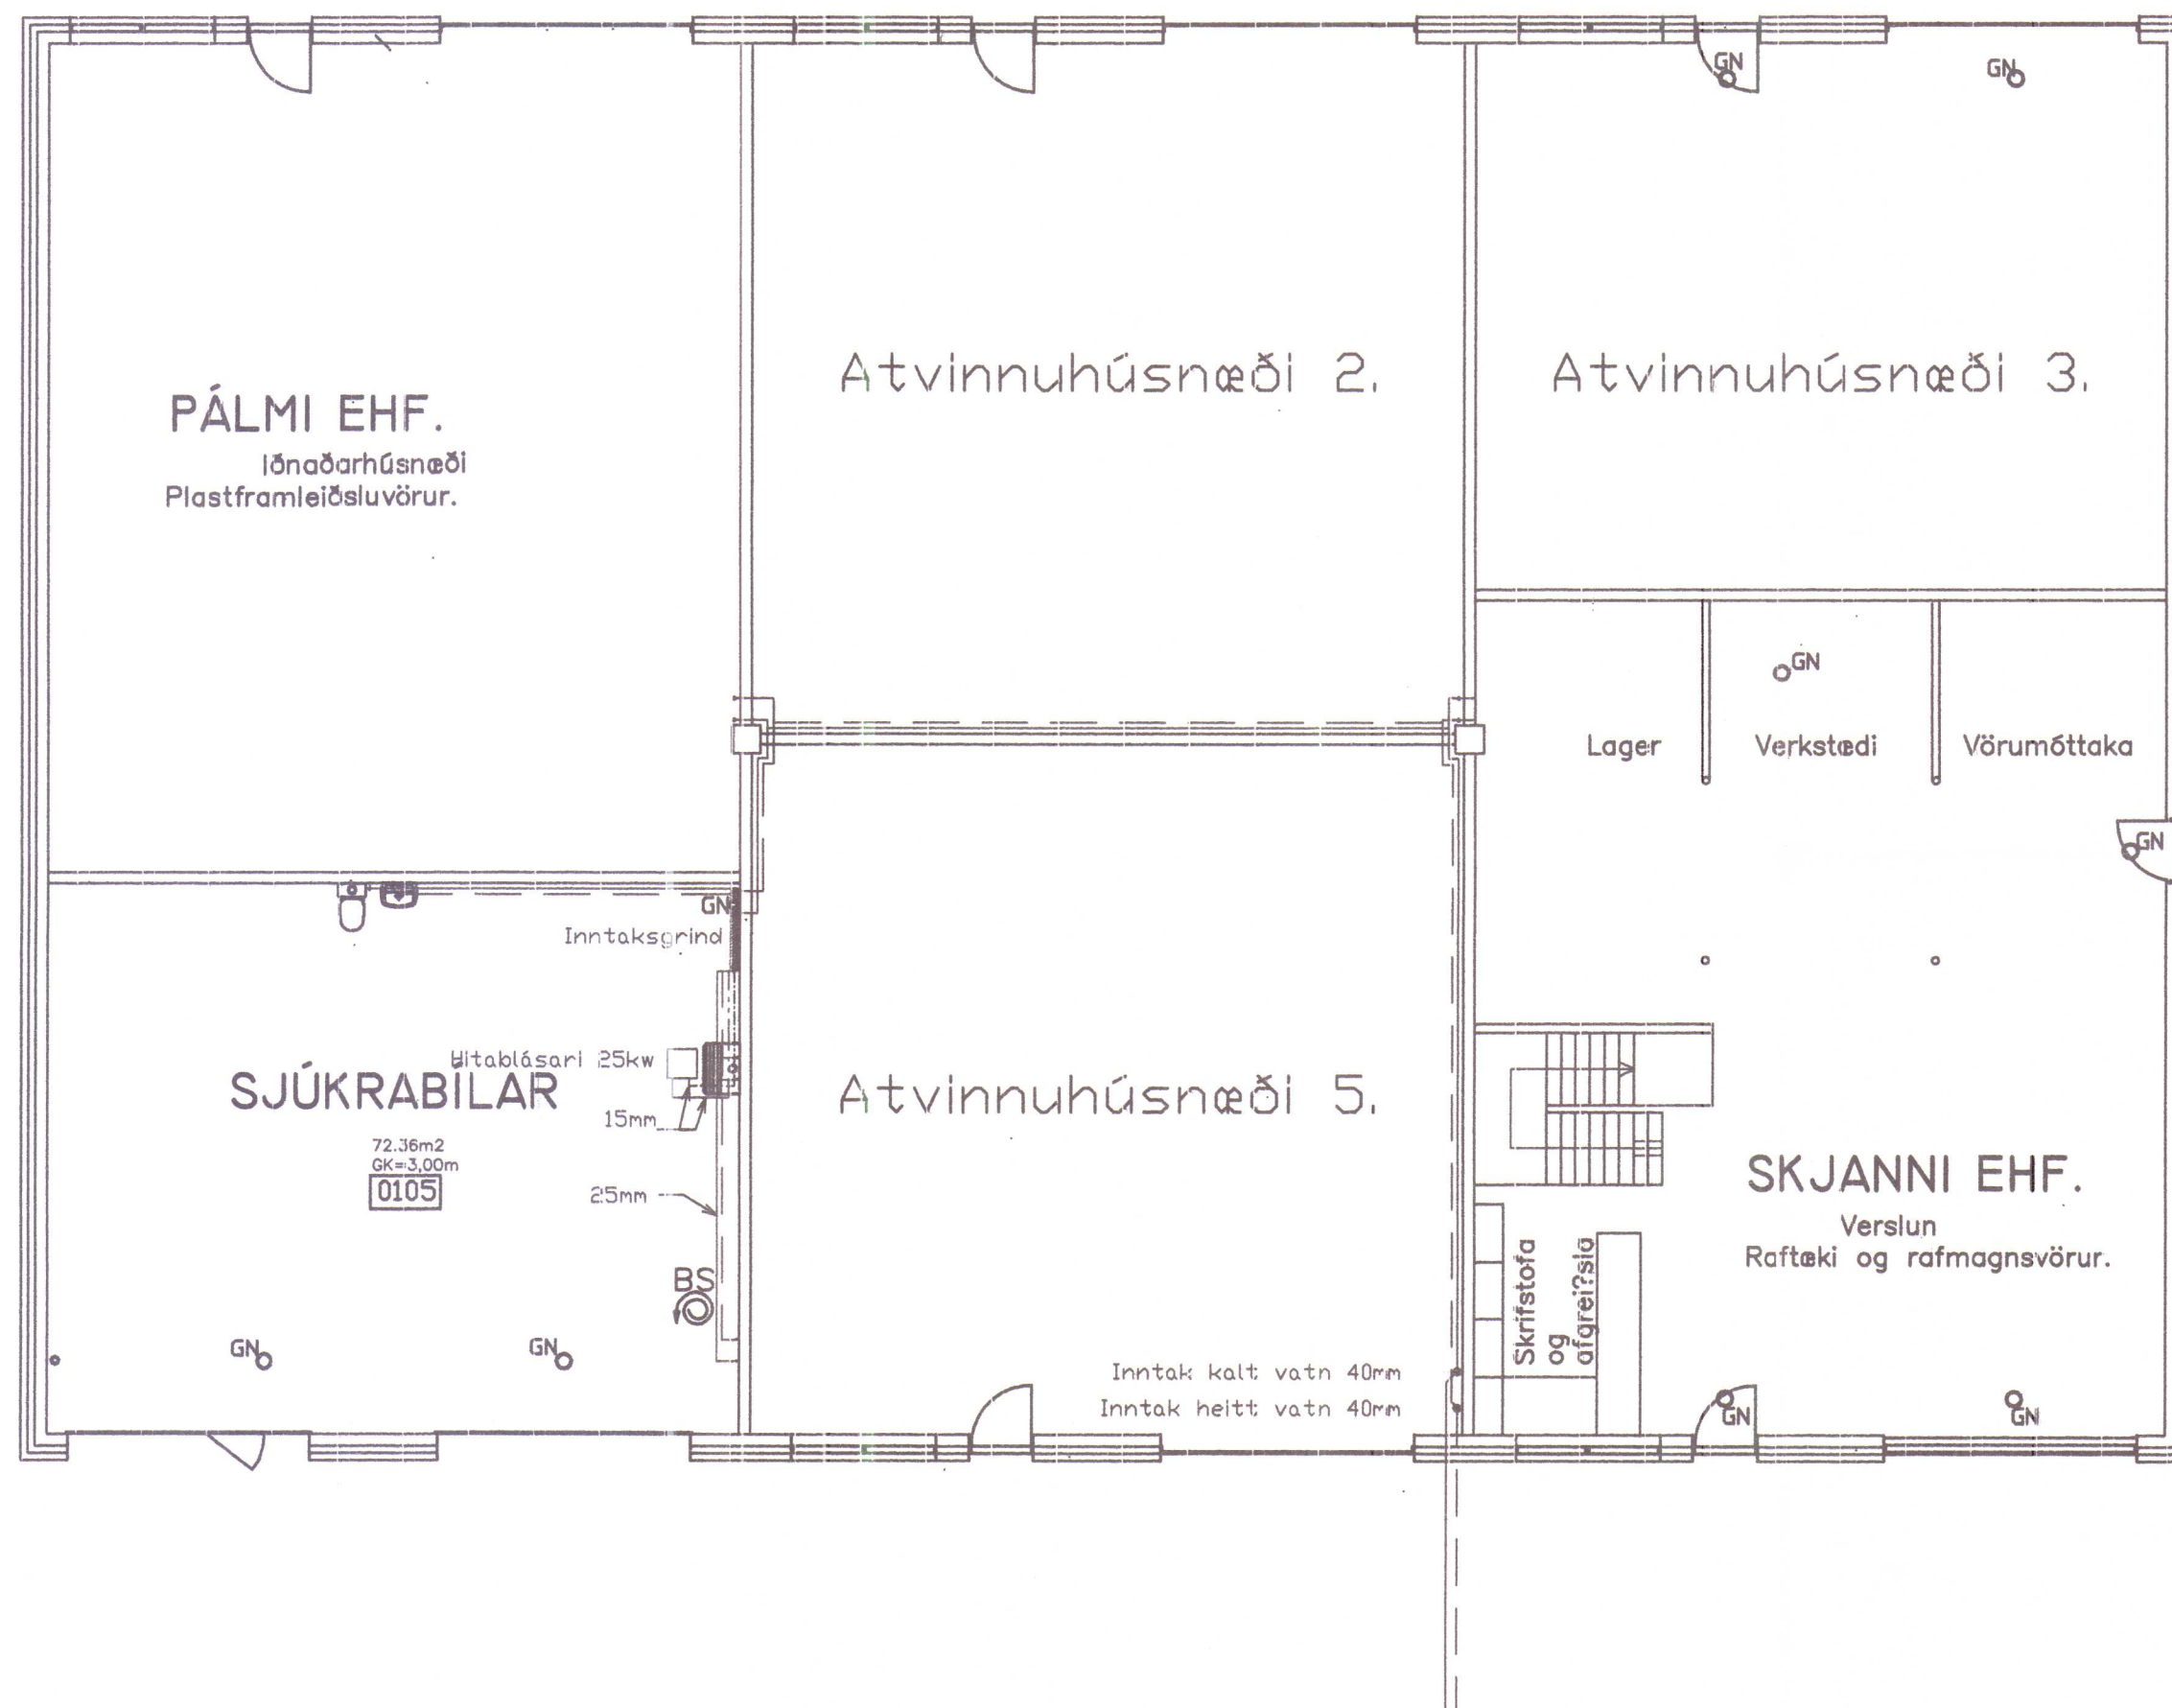

HITABLÁSARAR
* Á hitablásara komi stilliskrúfa og retúrloki.
* Hávaði frá viftu sé ekki yfir 55 dB A (700sn/mín)
* Vífum sé stjórnað með lofthita (termostat)
* Loftsía komi aftan við hvern blásara
* Lofttæming komi við hvern blásara

HITA- OG VATNSKERFI, GRUNNMYND MKV 1:100

SKANNAÐ

HAFNARBRAUT 3 HVAMMSTANGA	MÆLKV. 1:100
0105 SJÚKRABÍLAR HITA- OG VATNSKERFI	SAM- DAGSETN. 20. 11. 2004
RÁÐBARDUR SF. RÁÐGJÖF OG VERKFRÆÐISJÓNLUSTI FTEJ SÍMAR: 455 2511 OG 451 2797, FAX: 455 2509	ÁGÚST ÞORGEIRSSON FVFI BJARNI ÞÓR EINARSSON FTEJ TEIKNING NR. HB411