



Samþ. i byggingarmynd
af undansteikinni með
súður í fyrsta hluta
2/12 1981

BYGGINGARFULLTRÚINN
HVAMMSTANGA
Ólafur Jónsson

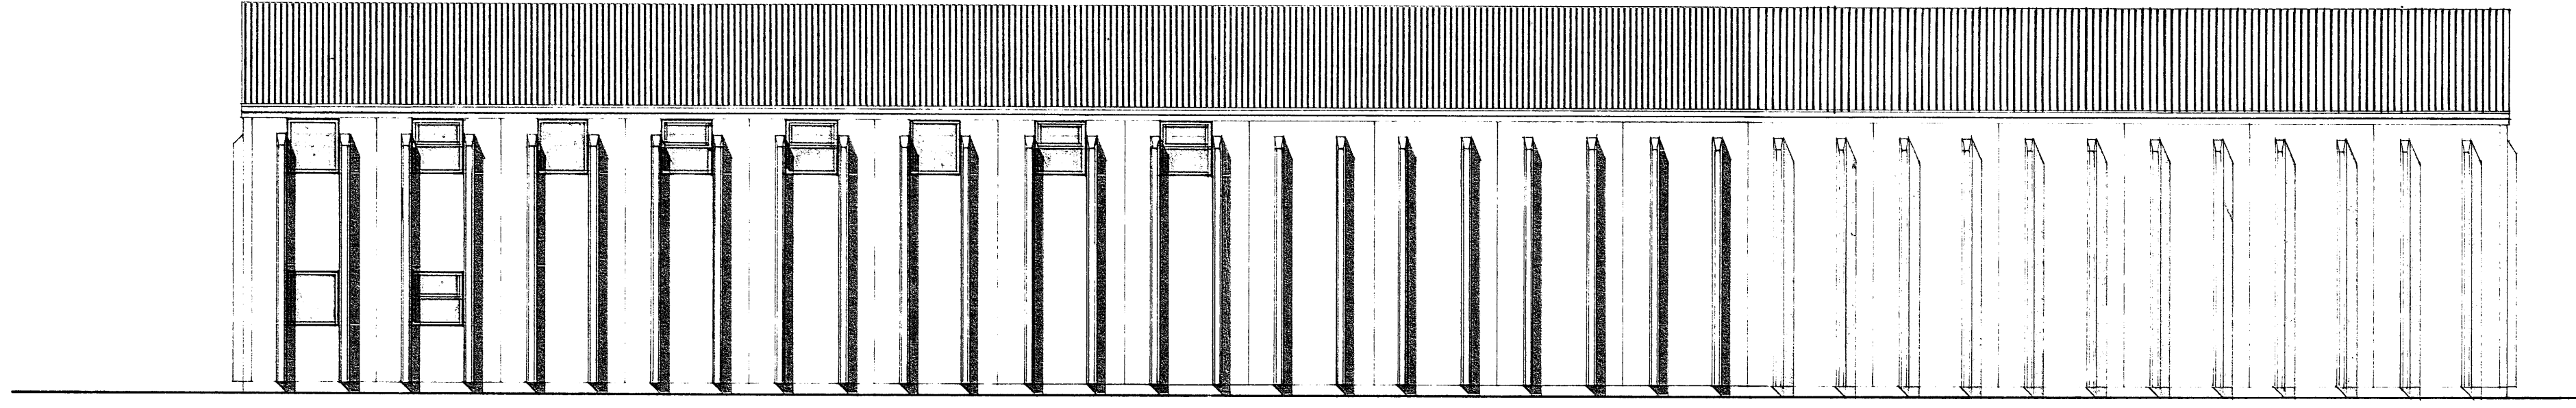

VESTUR

1. ÁFG. 2. ÁFG.

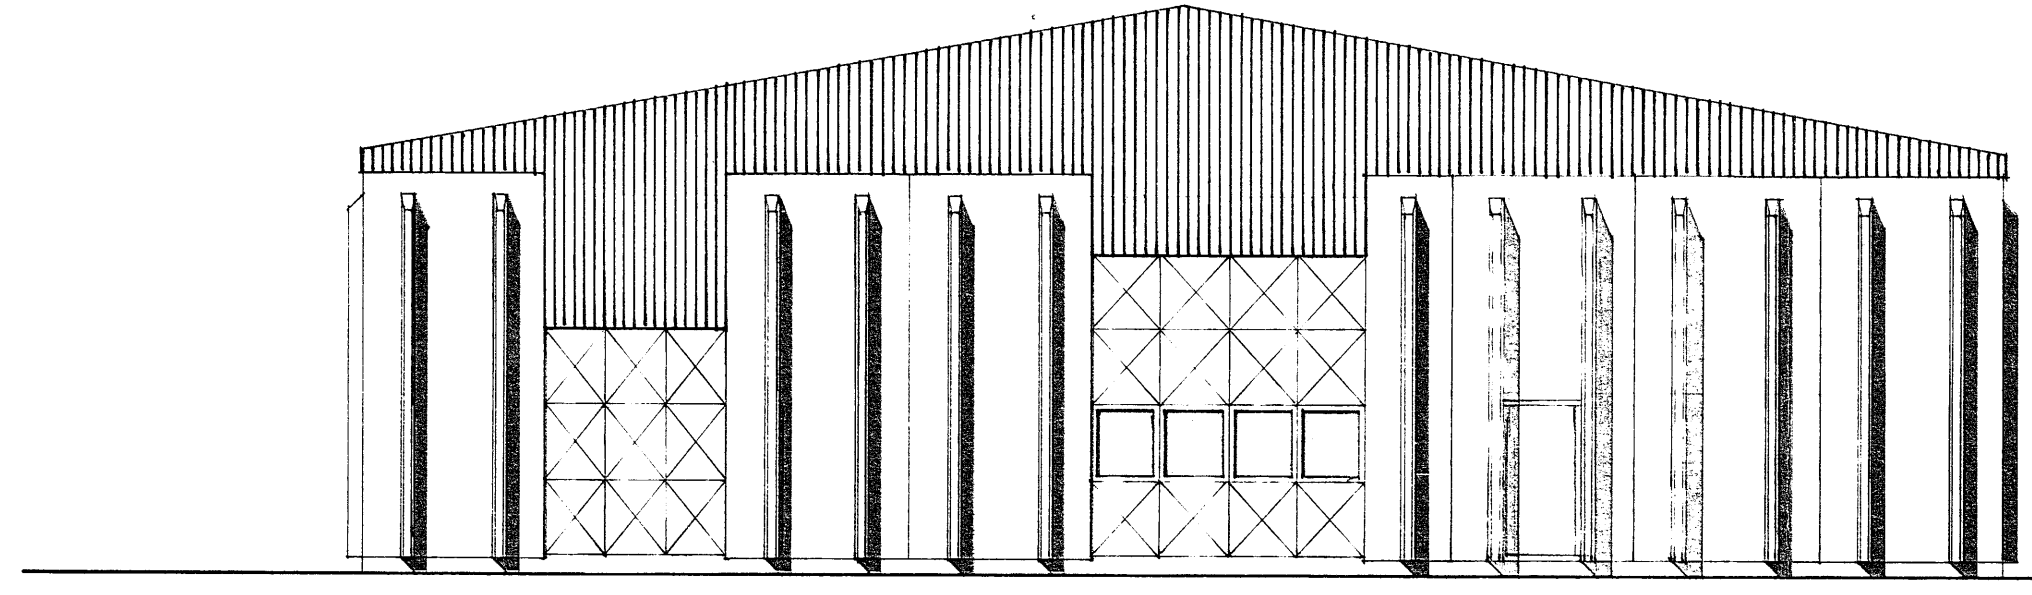

SUÐUR

FISKIDJA MELEYRI H.F. ~ HVAMMSTANGA

VERK :	FISKVINNSLUHÚS	KVARTI :	1:100
TEIKNING :	ÚTLIT	VERK NR :	262 B
TEIKNAD :	SEPT '79 1. ÁFG.	TEIKN.NR :	
BREYTT :	NÓV. 1981 2. ÁFG.		



ARKITEKTASTOFAN SF

ORMAR ÞÓR GUÐMUNDSSON OG ÖRNÓLFUR HALL ARKITEKTAR F.A.I.
SÍÐUMULA 23 REYKJAVÍK
SÍMI 83655