
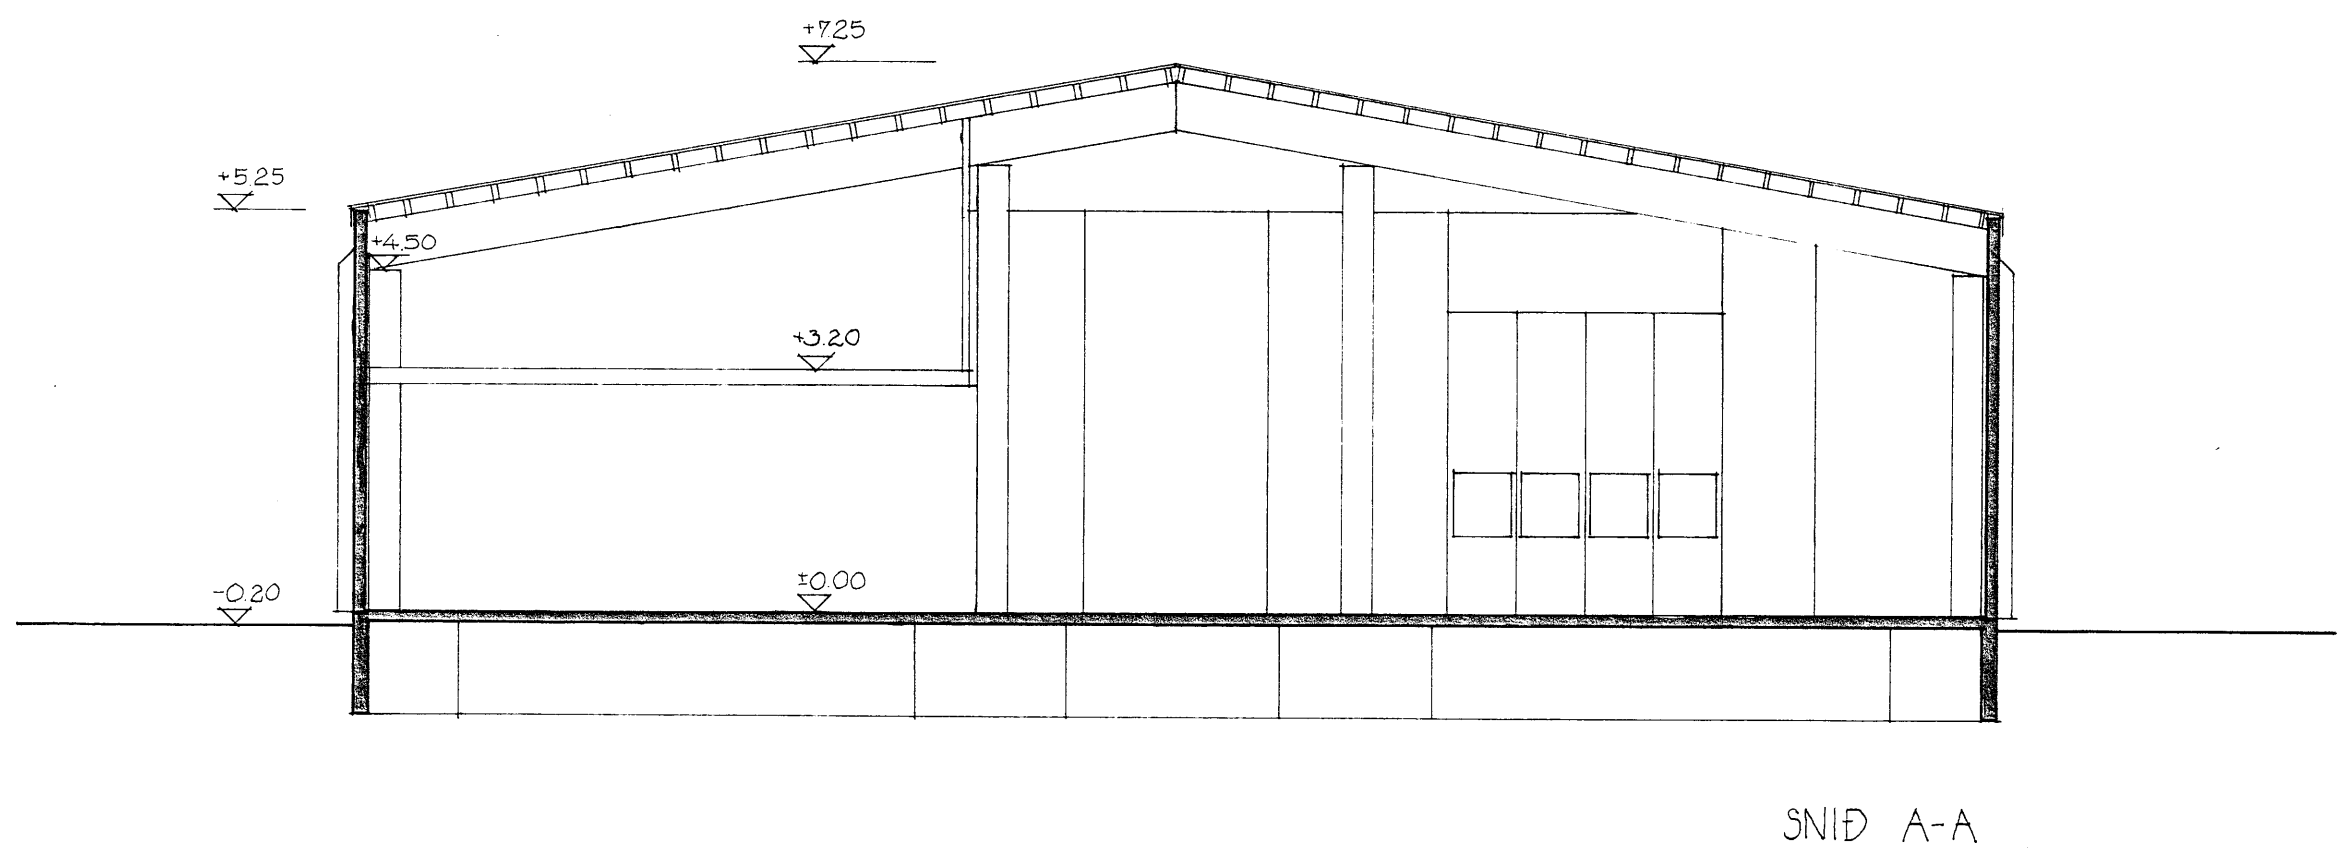


Samþ. i byggingafræð
28. landskili lemi hendi
súð. i. d. g. g. st. h. b. f. r.
3/12 1981
BYGGINGARFULLTRÚINN
HVAMMSTANGA
Vilhelmur Jónsson

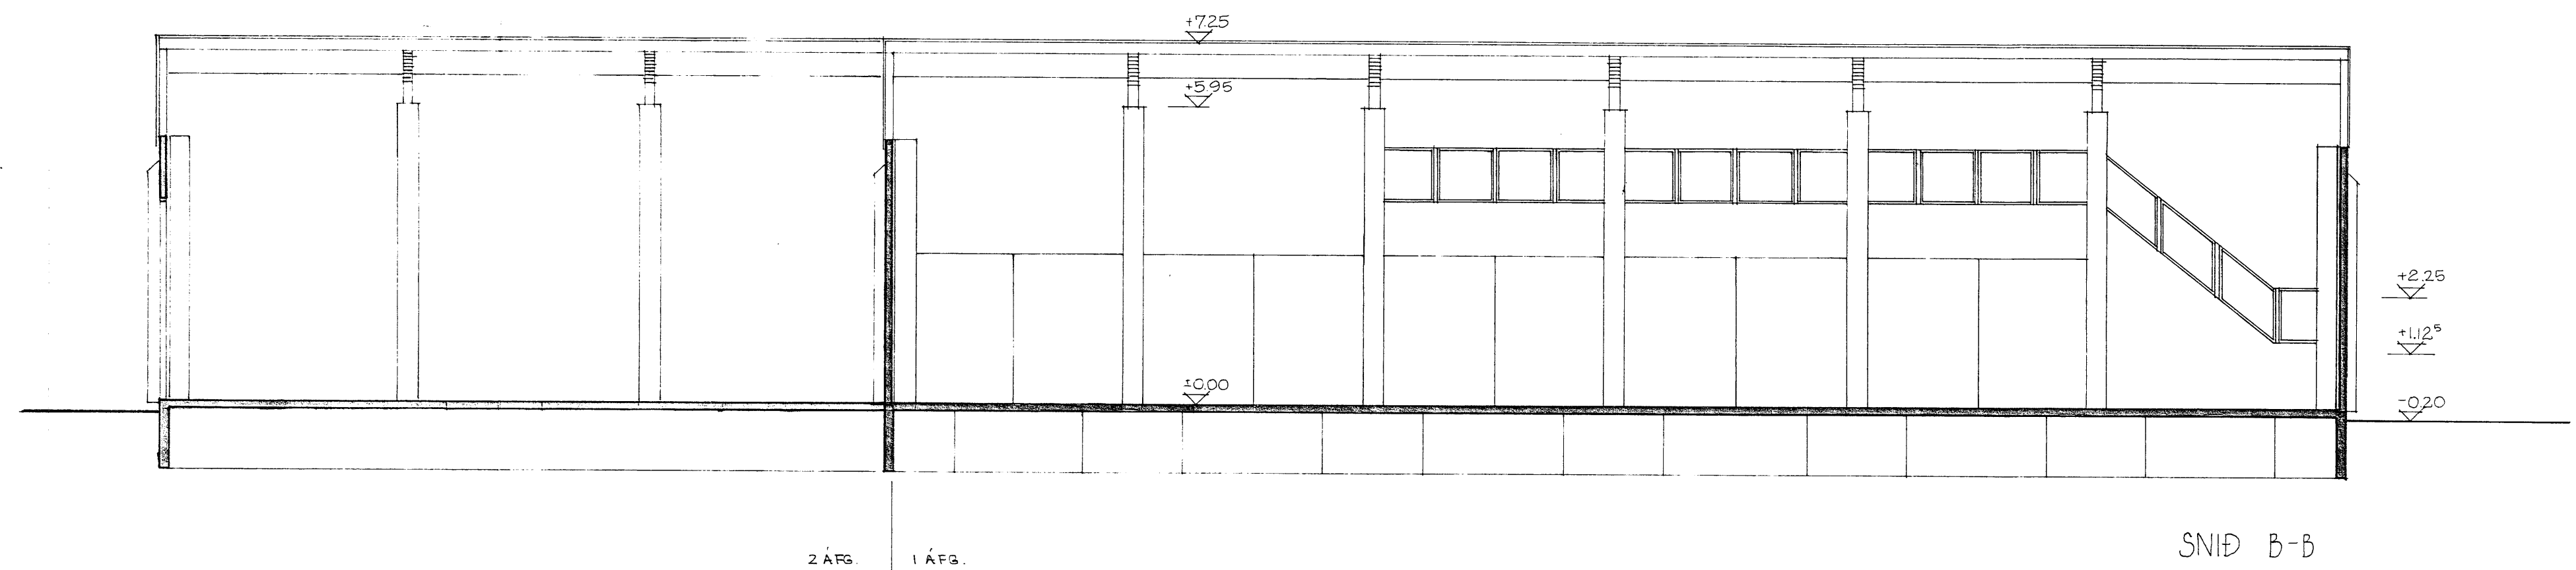

FISKIDJA MELEYRI H.F. - HVAMMSTANGA	
VERK : FISKVUNNSLUHÚS	VERK NR. : 100
TEIKNING : SNID	TEIKN NR. : 262 B
TEIKNAR : SEPT. 79	TEIKN NR. : 262 B
BREYTT : NÓV. 80	TEIKN NR. : 262 B

ARKITEKTASTOFAN SF
ORMAR ÞÓR GUÐMUNDSSON OG ORNÓLFUR HALL ARKITEKTAR F.A.
SÍÐUMÚLA 23 REYKJAVÍK
SÍMI 63655