



Byggingarnefnd
 Samþykkt 18/95
 BYGGINGARFULLTRÚNNI
 HVAMMSTANGA
 Haukur Arnason

18/95

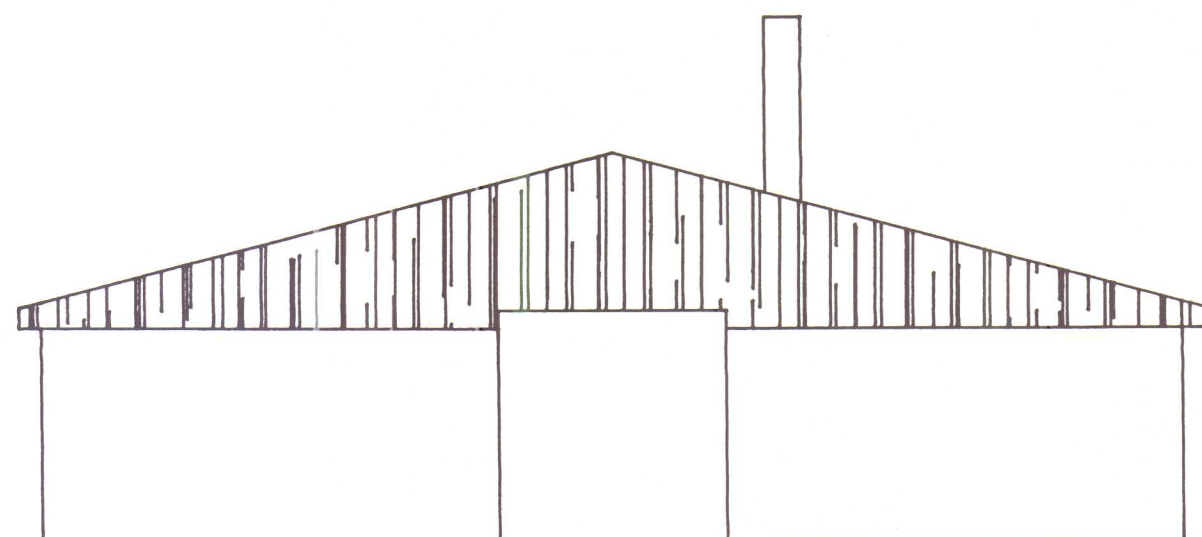

SUÐURSTAFN

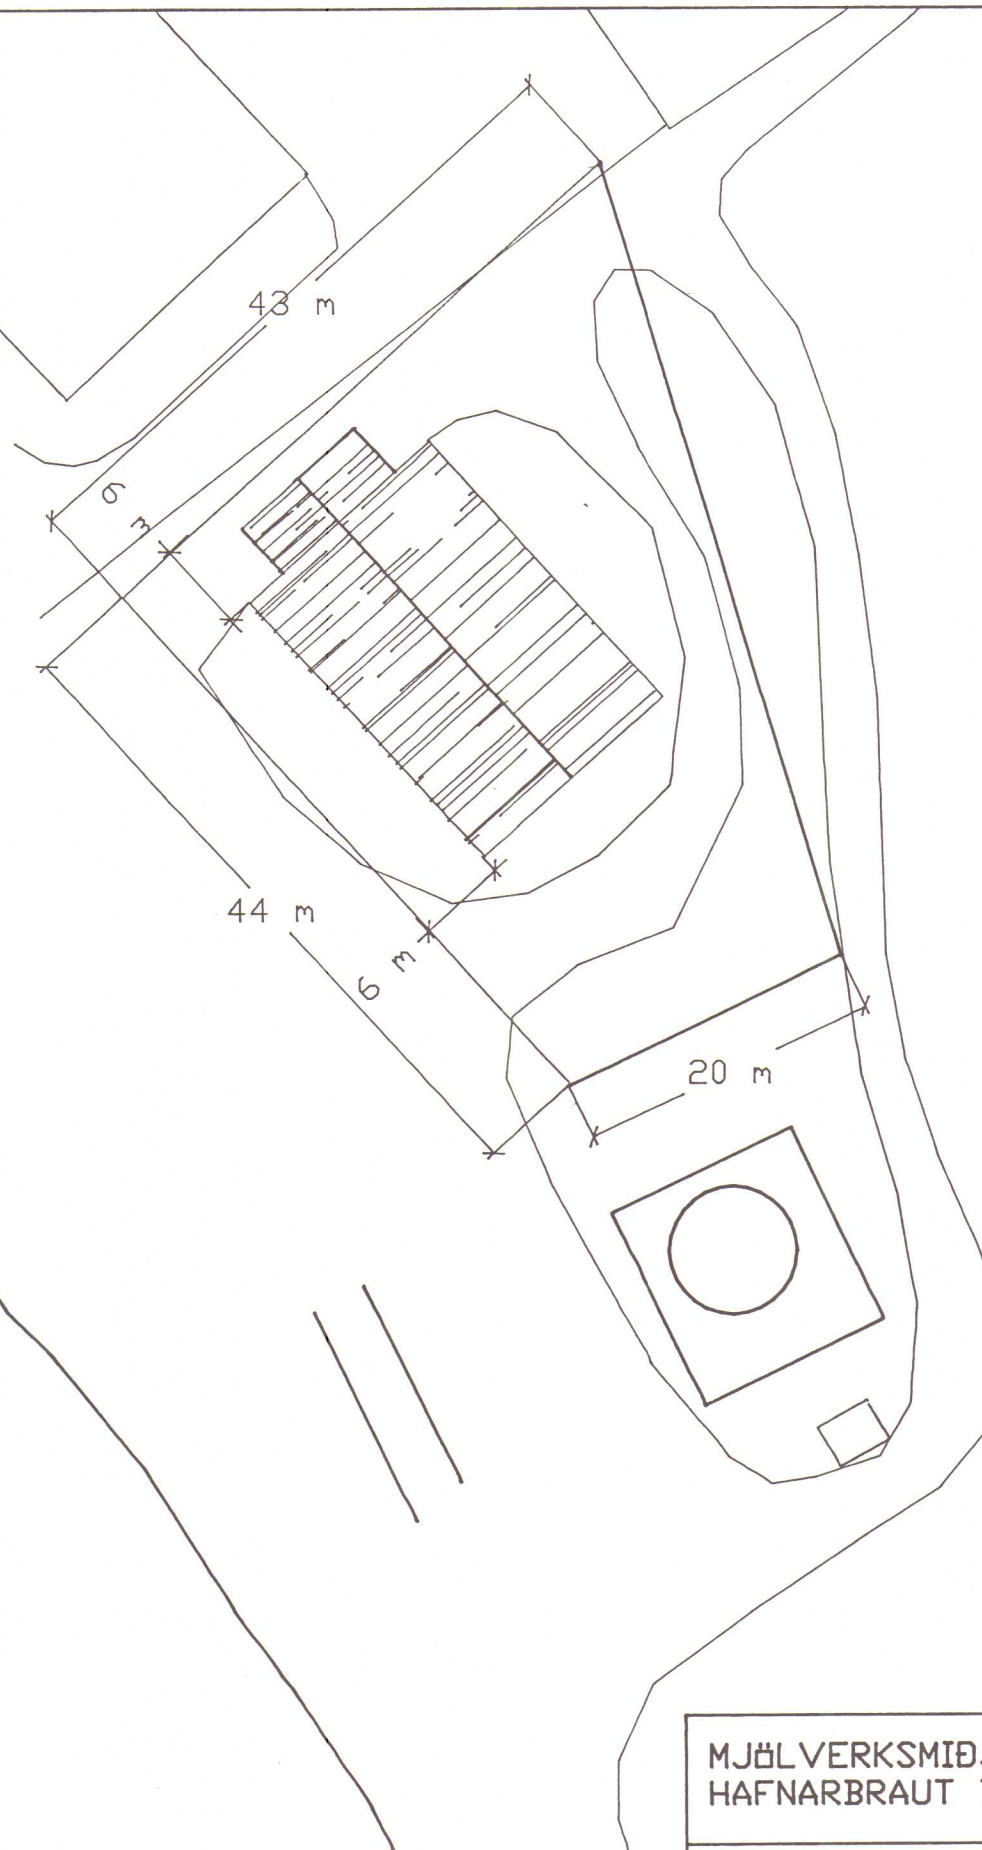

MJÖLVERKSMÍÐJAN HF.
 HAFNARBRAUT 7. HVAMMST.

MÆLKV.
 1:500
 1:100

KETILHÚS, VIÐBYGGING
 OG ENDURSKIPULAGNING
 ÆTLIT OG AFSTÆÐUMYND

SAMP.
 DÁGSETH
 10.09.1995

RÁÐBARDUR SF.
 RÁÐGJÖF OG VERKFRÆÐISJÓNUSTA
 SÍMAR: 451 2931 OG 451 2797. FAX: 451 2605

ÁGÚST ÞORGEIRSSON
 FVFI
 BJARNI ÞÓR EINHARSSON
 FTFI

TEIKNING NR.

B003