

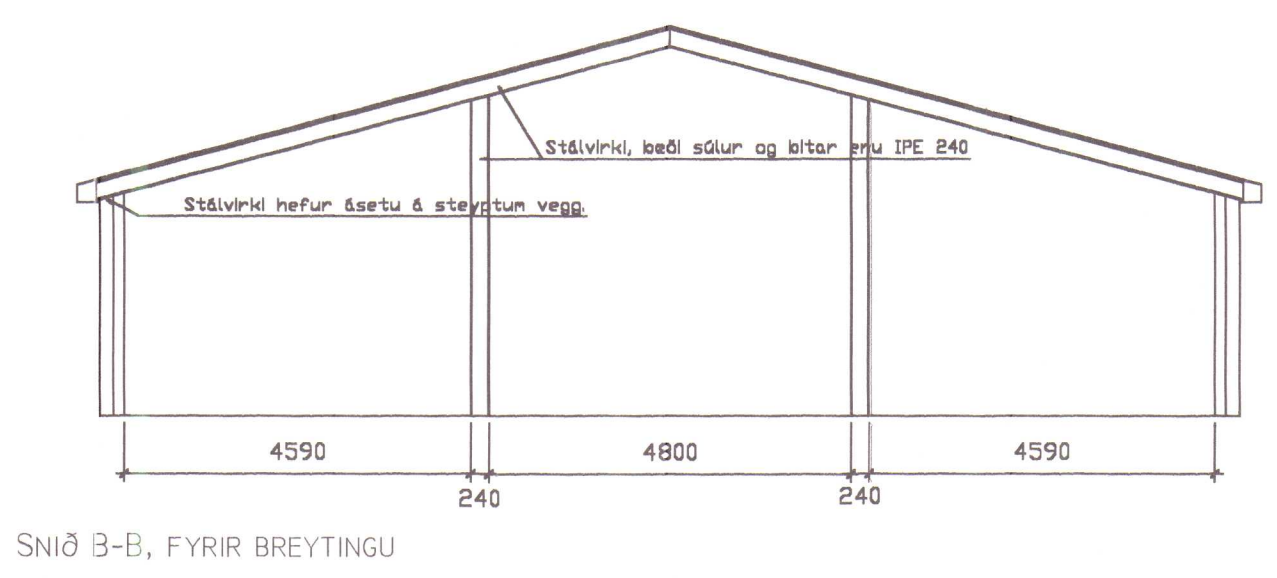
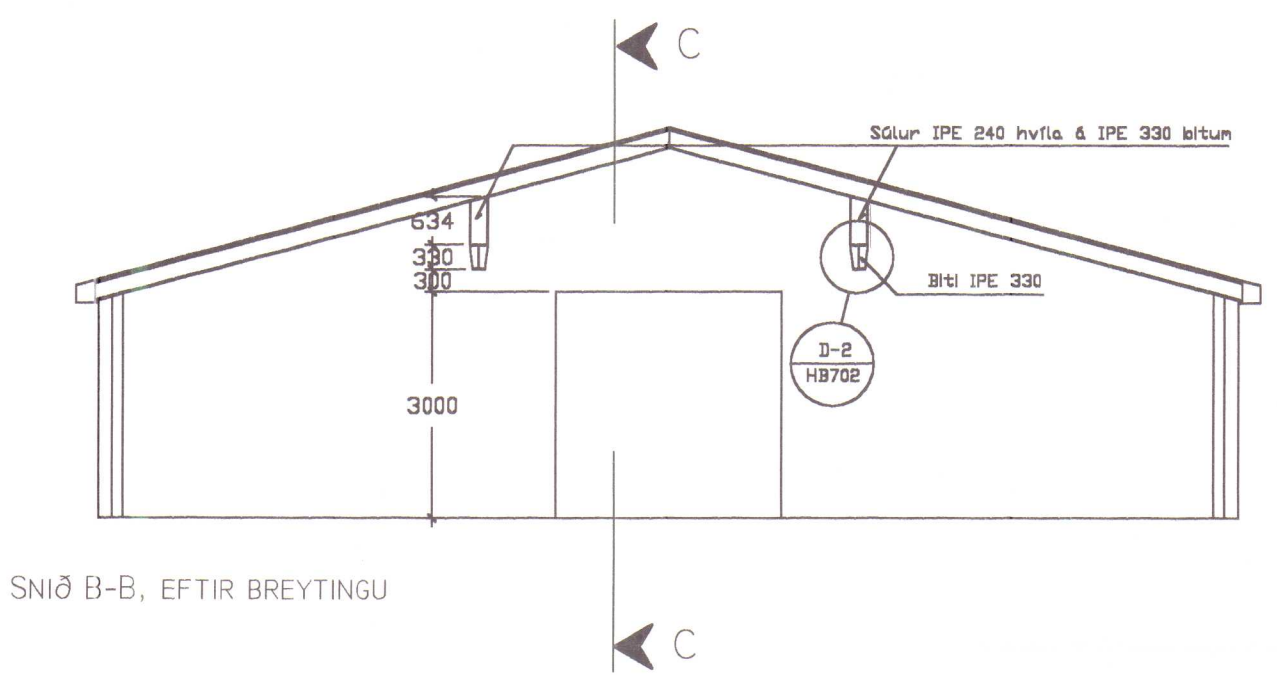


Míll 15 sept 2003
HÚNABING
Samþykkt:
í skýpings- og byggingarnefnd
6 Nov 2003
í hreyptarnefnd 13 nov 2003

BREYTING Í FISKMÓTTÖKU FELST Í AÐ TAKA BURTU 2 SÚLUR
630MM NEÐAN VIÐ ÞAK OG TAKA KRAFTA UPP MEÐ LANGBITUM.
Þiti mun sveigna ca. 10mm vegna eiginþunga og skal lyfta mení sem því nærur.

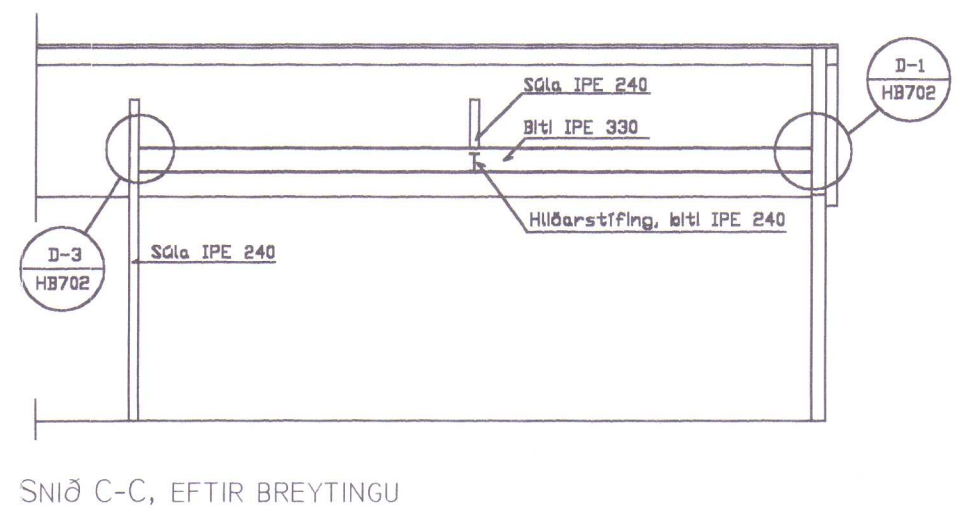




Sérmynd D-2 Mkv. 1:20
Festing stálbita IPE 330 við skorna súlu IPE 240

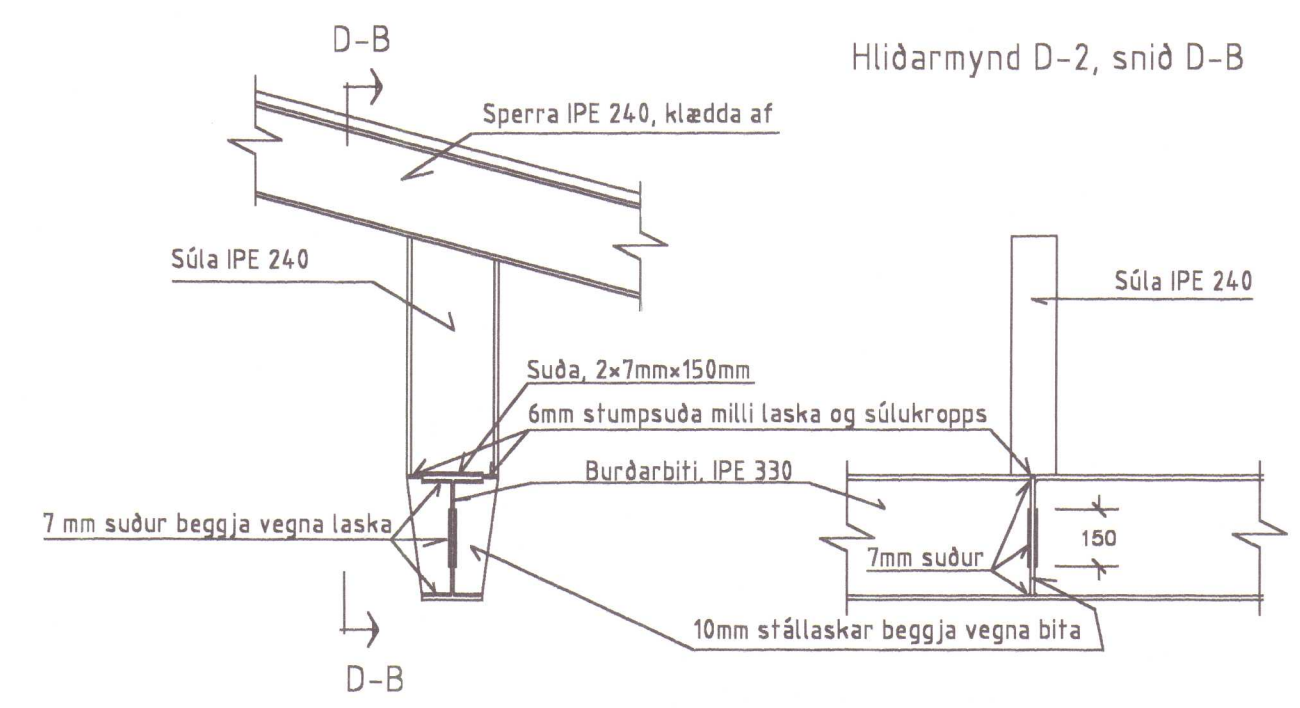

Sérmynd D-1 Mkv. 1:20
Festing stálbita IPE 330 við steinsteyptan gafl, breytt 02.06.2003

Sérmynd D-3 Mkv. 1:20
Festing nýs stálbita IPE 330 við súlu IPE 240

Hliðarmynd D-3, snið D-A

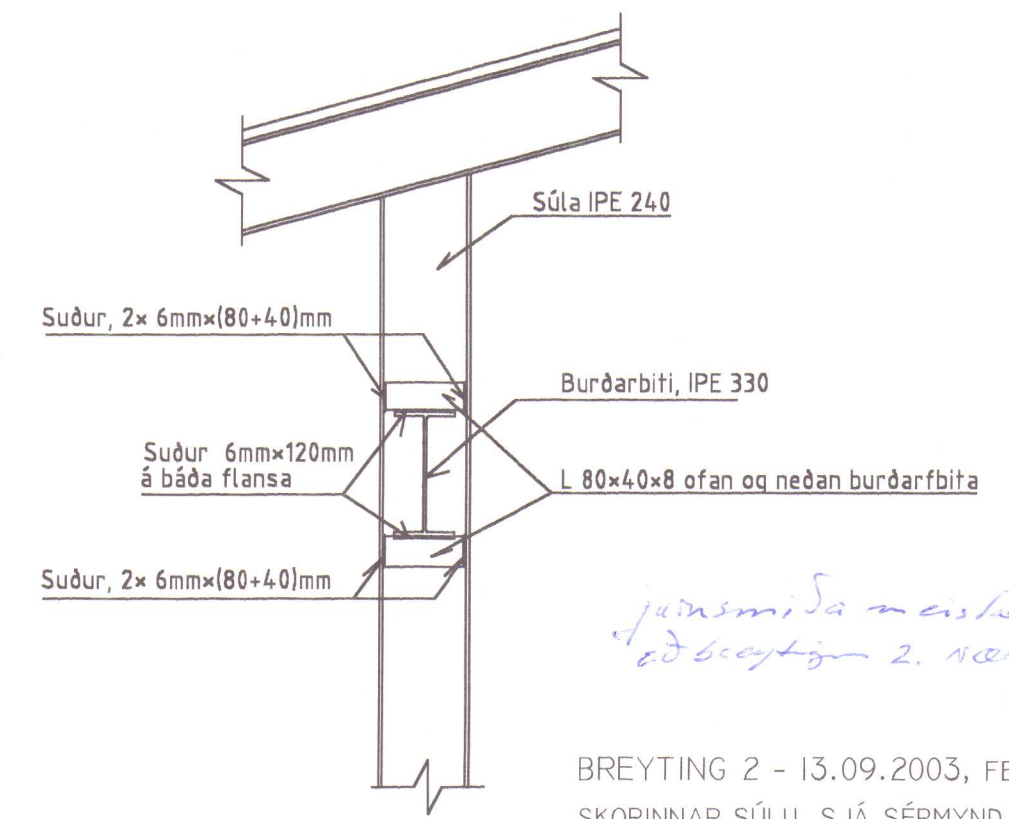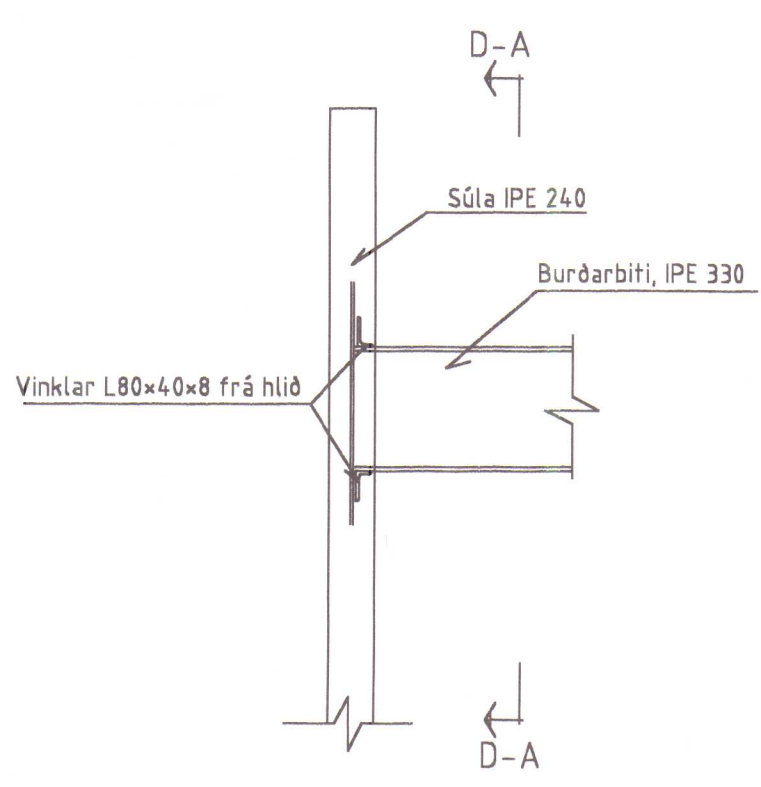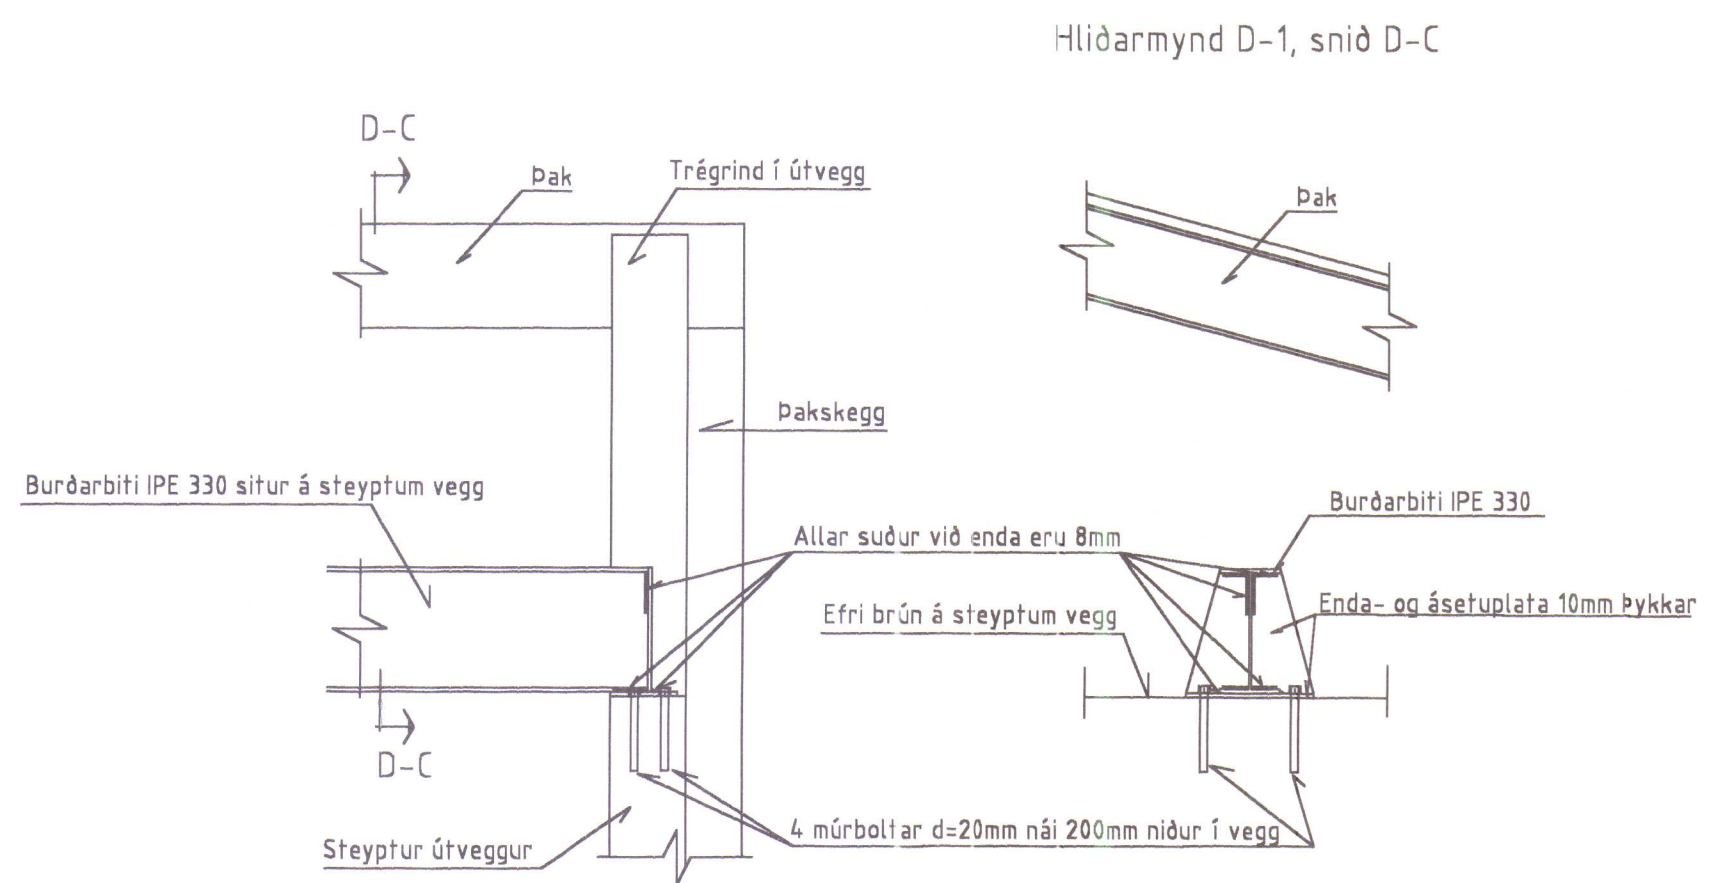


Þessi samþykking er gefin til
að breyting 2. númeri Þekkingar
Félags

Breyting er sú, að steypur veggur nær ekki upp í þak.


BREYTING 2 - 13.09.2003, FESTING STÁLBITA OG
SKORINNAR SÚLU, SJÁ SÉRMYND D-2.
BREYTING 1 - 02.06.2003, FESTING VIÐ STEYPTAN GAFL.

HAFNARBRAUT 7 HVAMMSTANGA	MÁLKV. 1:100
BREYTING BURÐARVIRKIS Í FISKMÓTTÖKU	SAÐP. TEIKNING NR. 26.05.2003
RÁÐBARÐUR SF. RÁÐGJÖF OG VERKFRÆÐIJÓNUSTA SIMAR: 455 2511 OG 451 2797, FAX: 455 2509	ÁGÚST ÞORGEIRSSON FVFI BJARNI ÞÓR EINARSSON FTE HB702

Mett jún '03


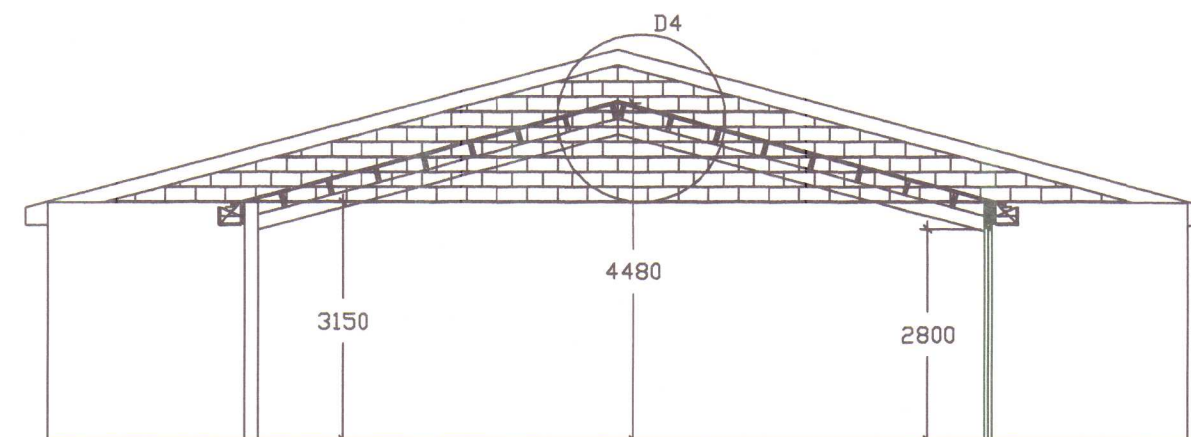


SNID A-A

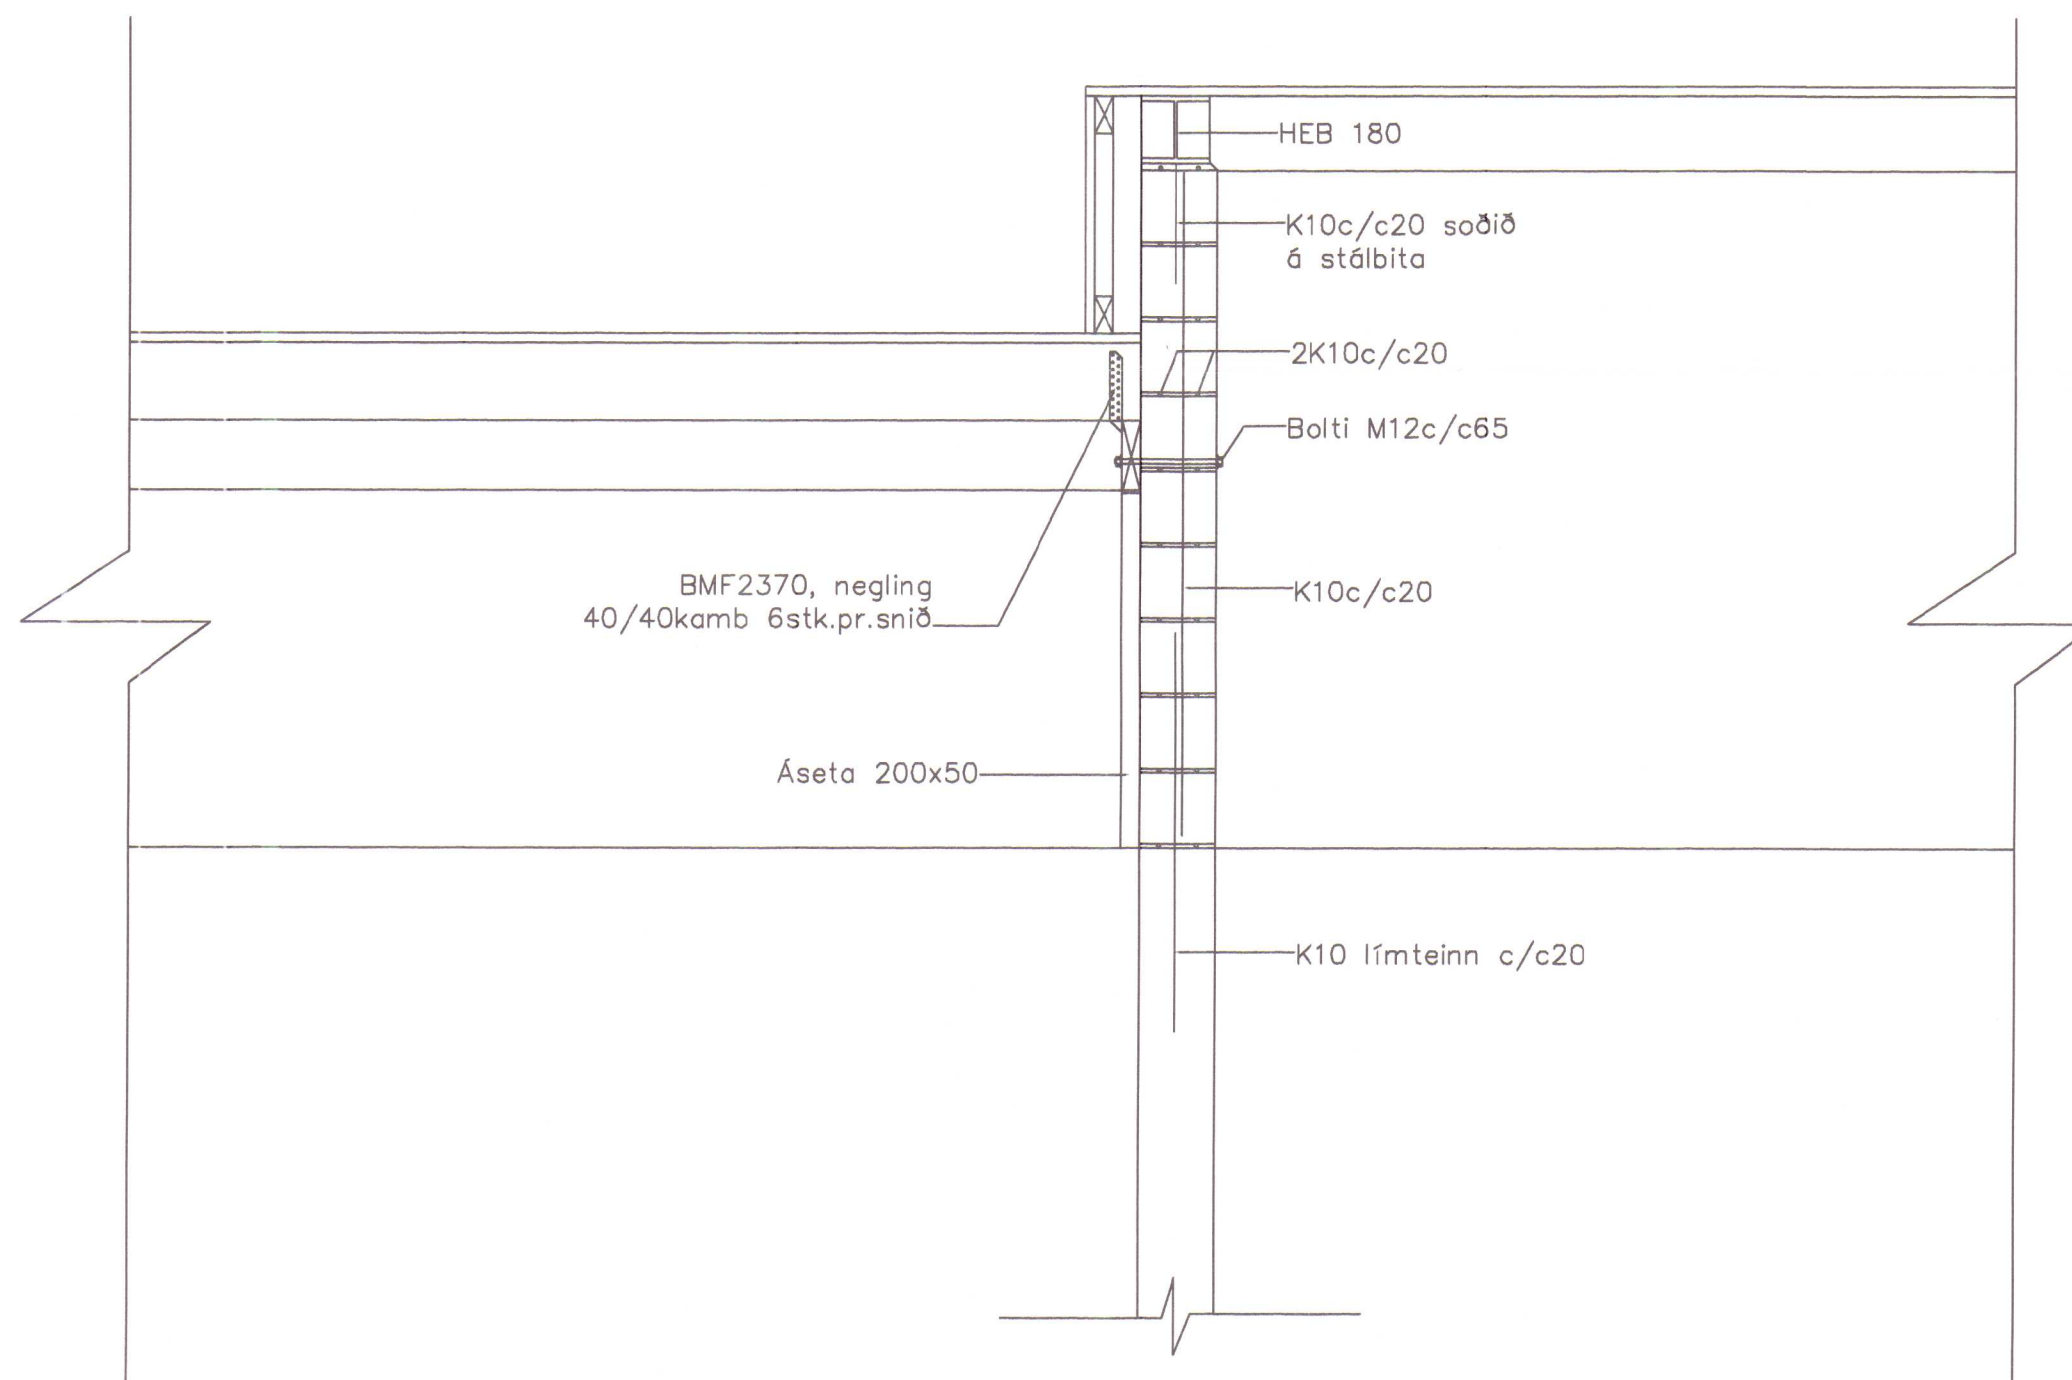

BREYTING Á DEILI 4

HAFNARBRAUT 7 HVAMMSTANGA	MÆLKV. 1:100 1:20
	SAMR. TEIKNING NR. HB703
BREYTING BURÐARVIRKIS VEGGUR MILLI HÚSA	14. 06. 2003
RÁÐBARDUR SF. RÁÐGJÖF OG VERKFRÆÐIÞJÓNUSTA SÍMAR: 455 2511 OG 451 2797, FAX: 455 2609	ÁGÚST ÞORGEIRSSON FVFI BJARNI ÞÓR EINARSSON FTEI

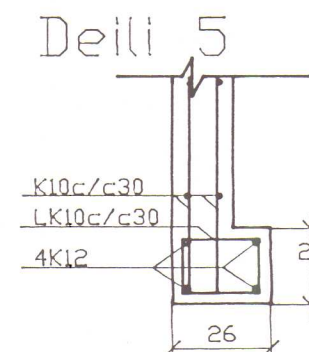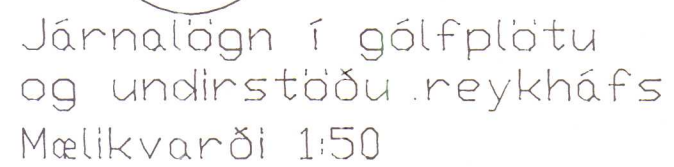

MJÖLVERKSMÍÐJAN HF. HAFNARBRAUT 7, HVAMMST.	MÆLIKV. 1:20 1:50
	SAMP. DAGSETN. 26.09.1995
KETILHÚS, VIÐBYGGING OG ENDURSKIPULAGNING BURÐARVIRKI	TEIKNING NR. B004