
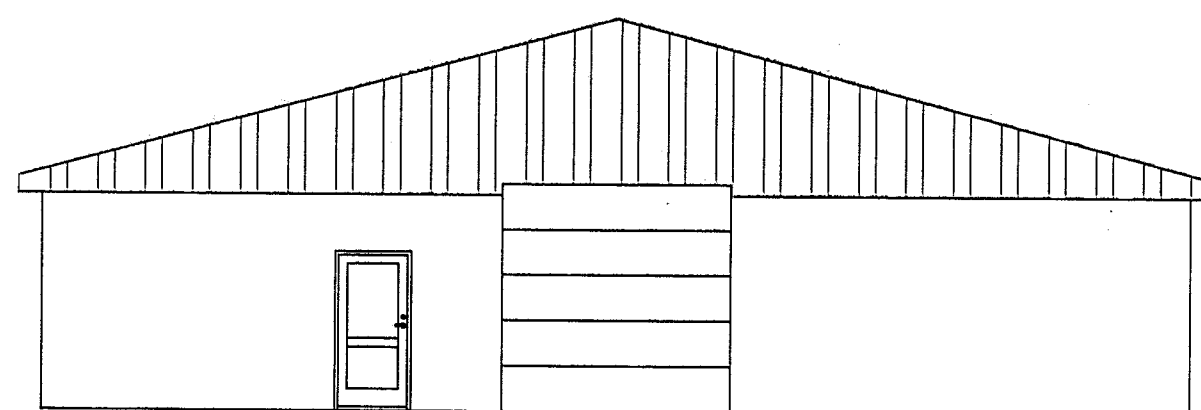
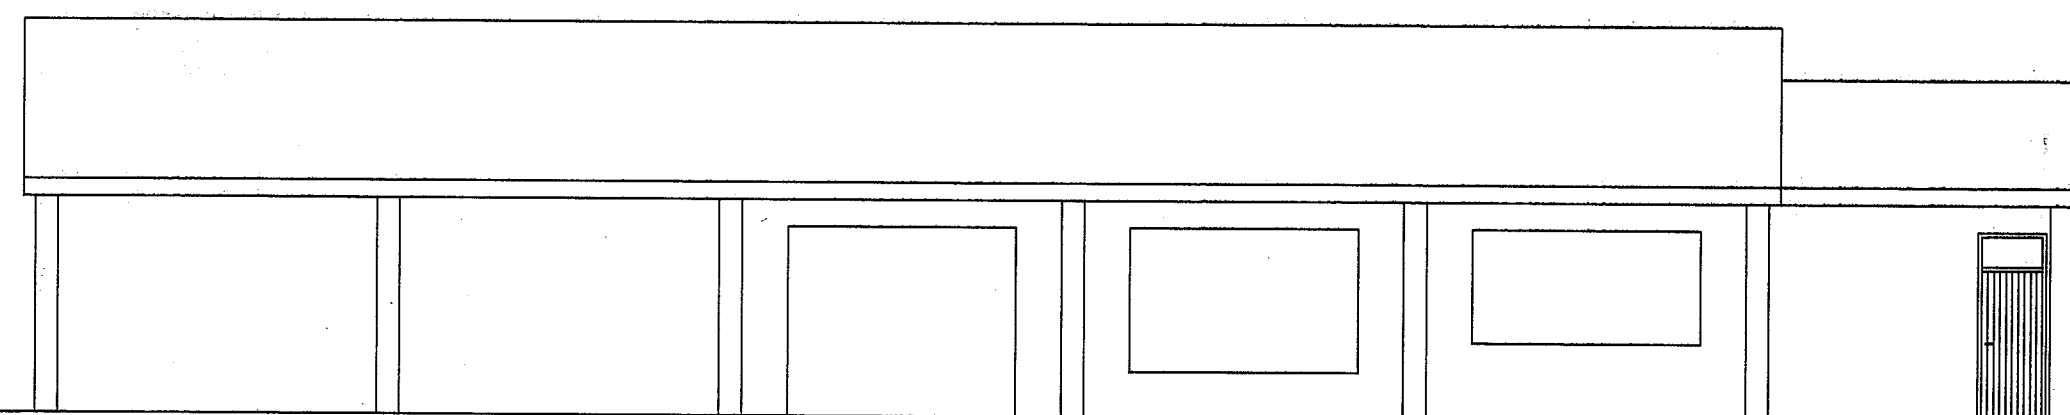
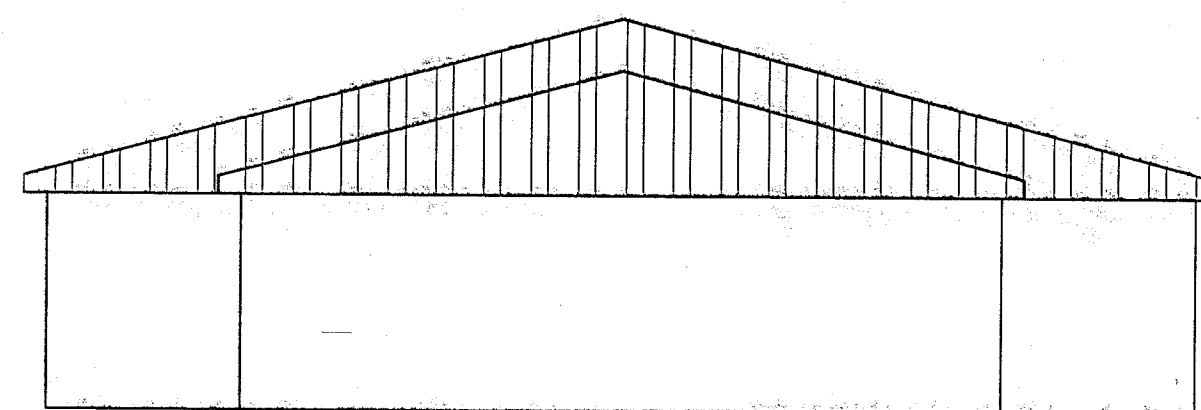
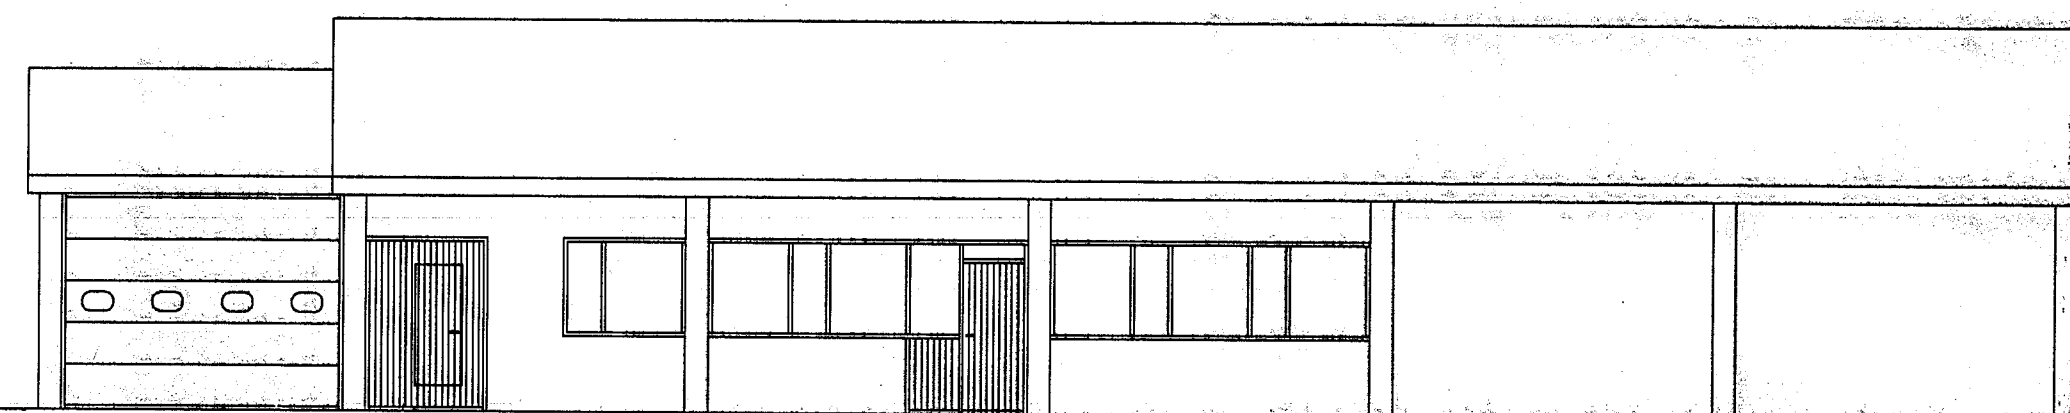
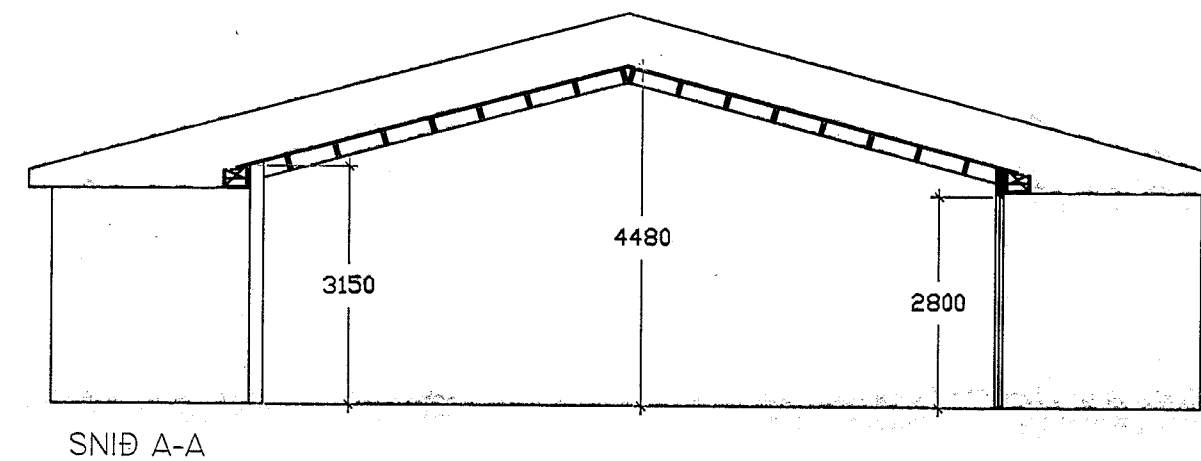
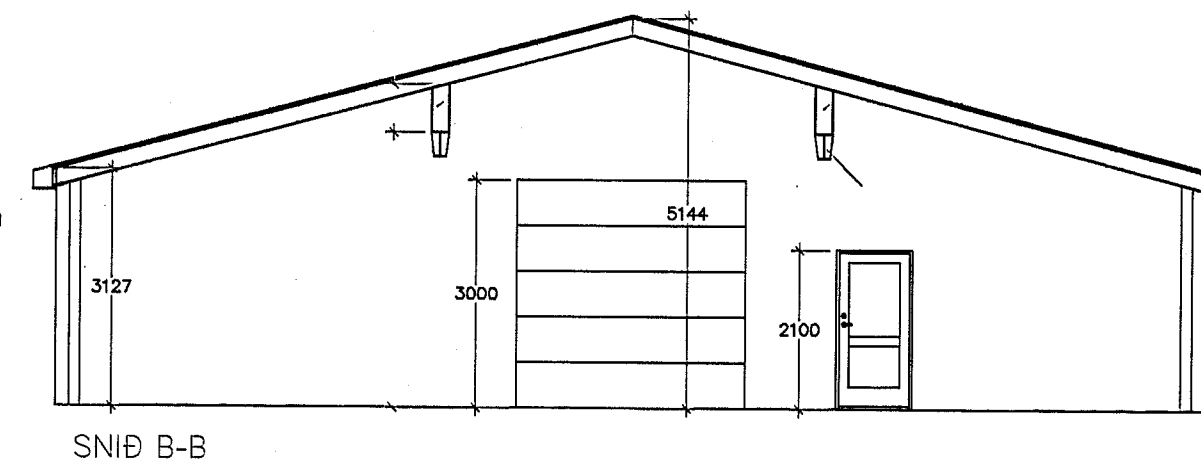


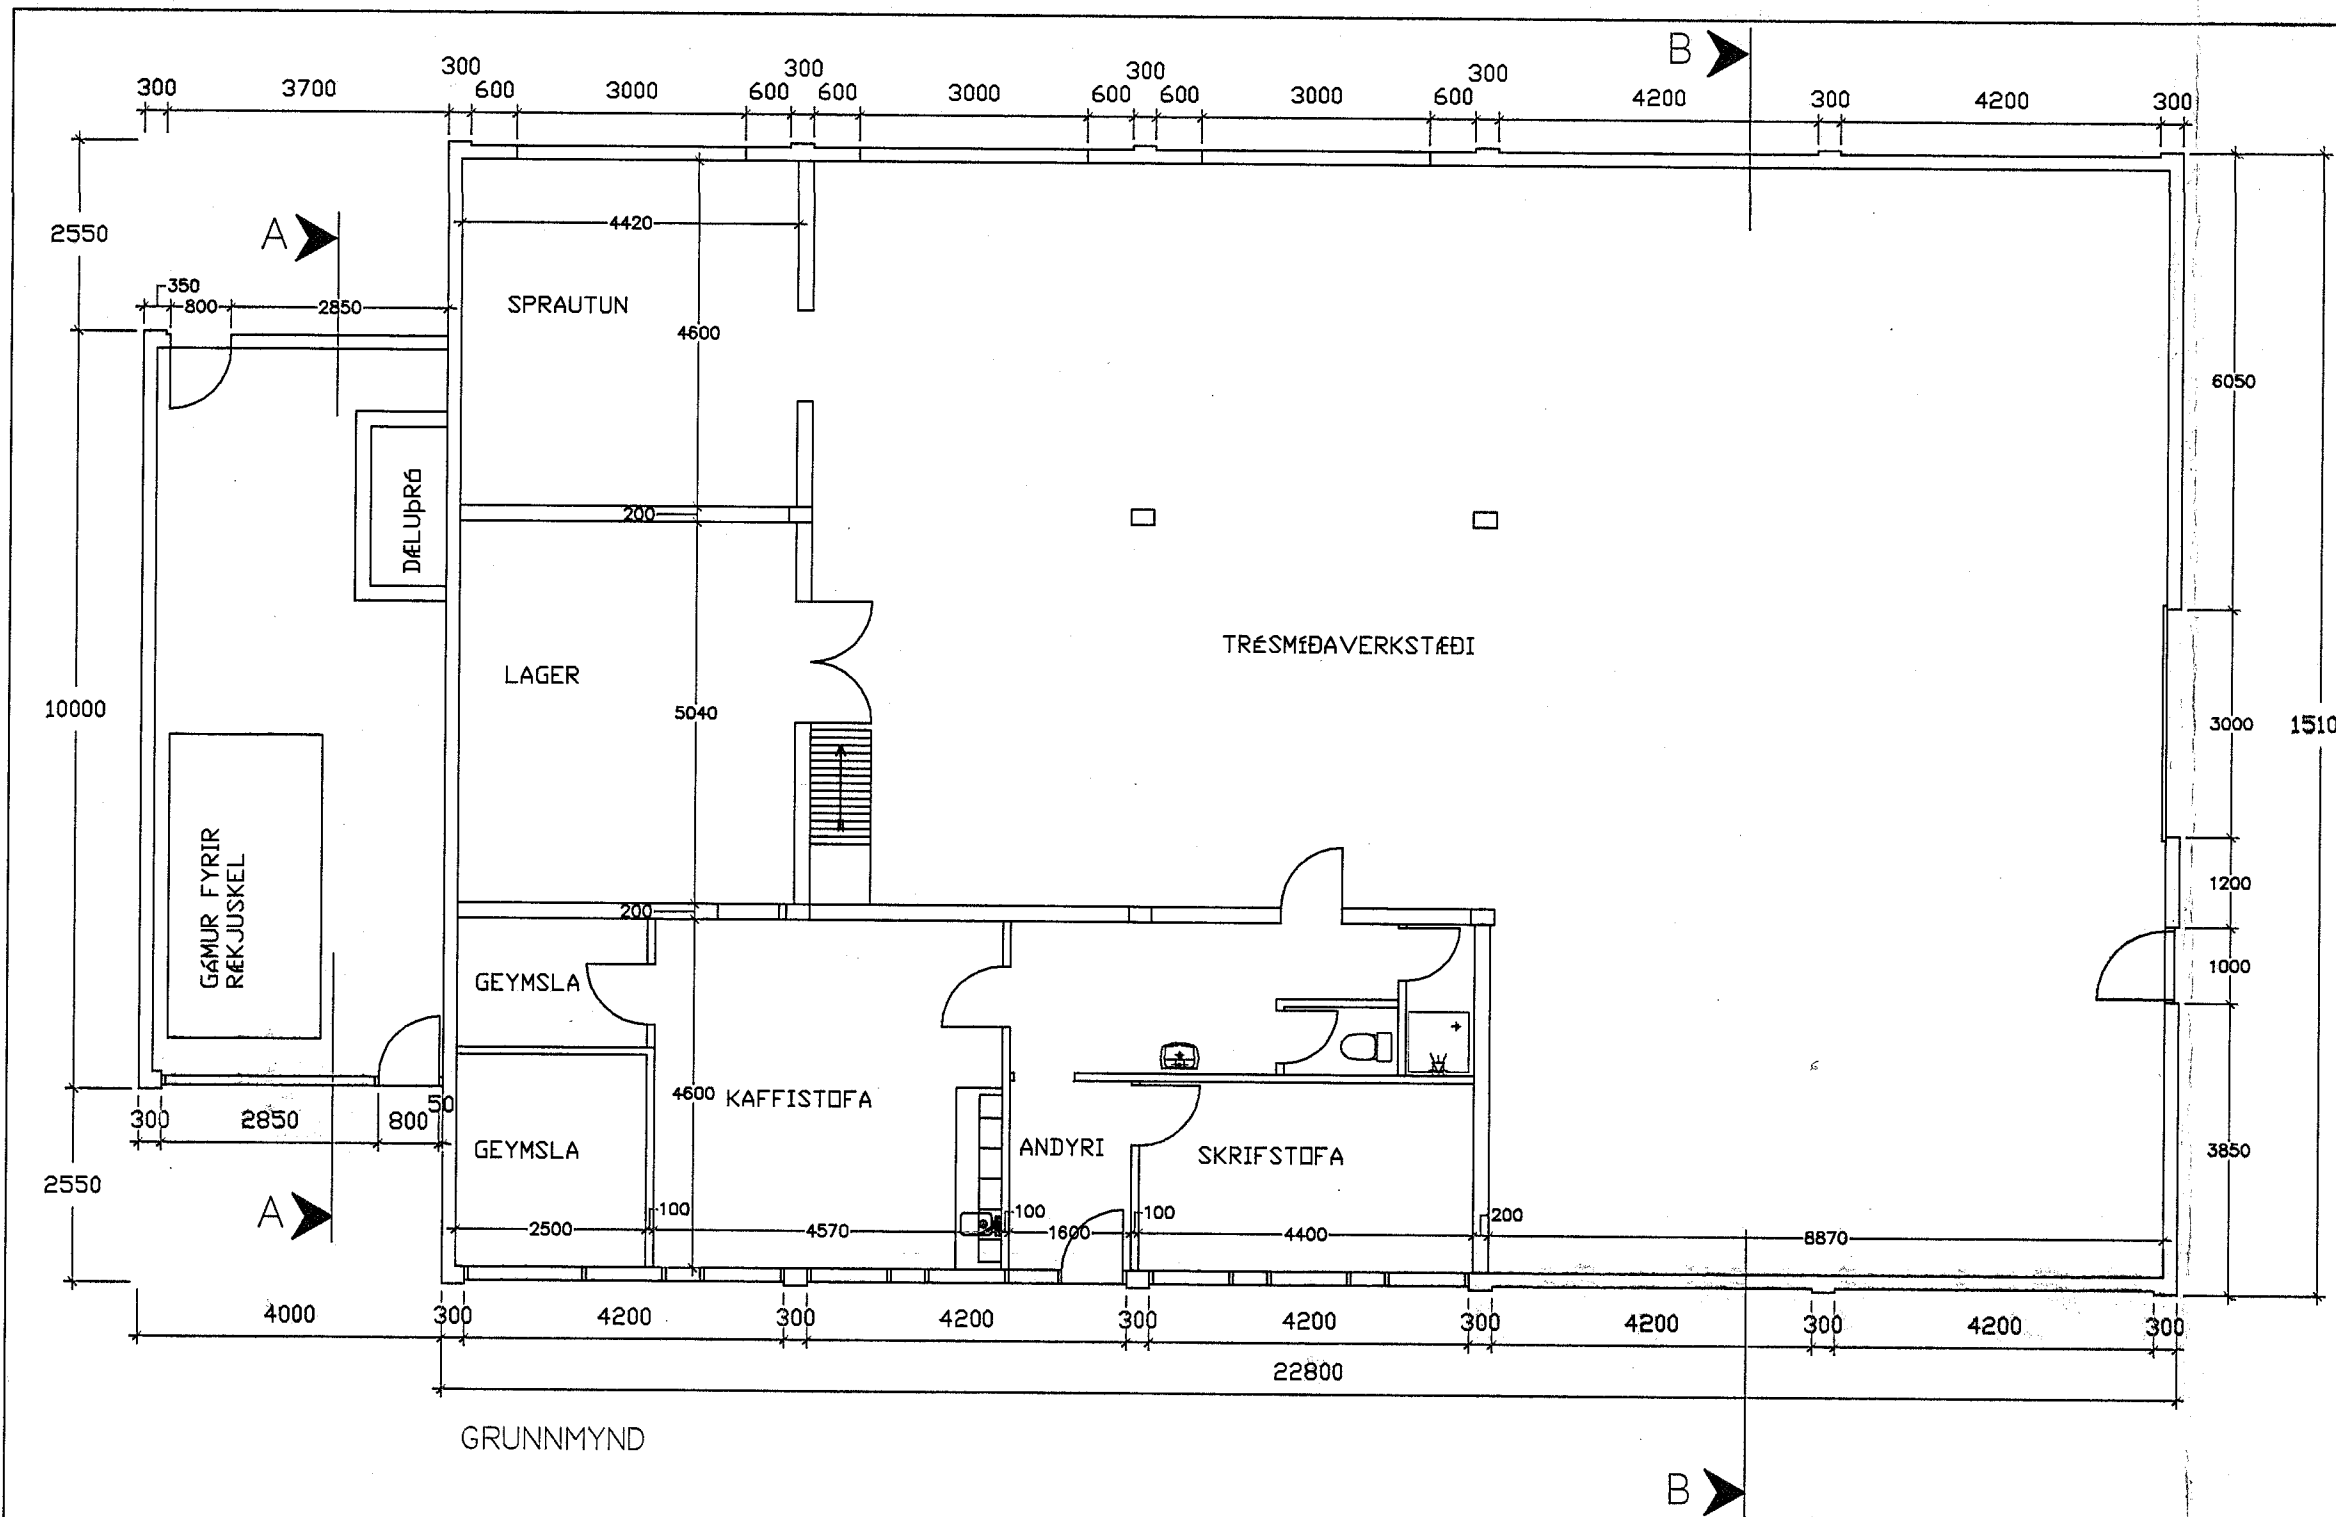

Mótt 3/12 '12

HÚNAÞING VESTRA
BYGGINGAÞULLTRÚ

BYGGINGARLÝSING

Breytingin sem nú er sótt um er göngudyr á suðurgöfl hússins. Að böru leyti sýnir teikningin innra skulag hússins eins og það er í dag. Stærðir hússins breytast ekki.

HAFNARBRAUT 7
HVAMMSTANGA

TRÉSMÍÐAVERKSTÆÐI
BREYTING Á HÚSNÆÐI

RÁÐBARDUR SF.
RÁÐGJÖF OG VERKFRÆÐIÞJÓNUSTA

SÍMAR: 455 2511 OG 692 6296, FAX: 455 2509

MÆL.KV.
1:100

Stefjarni Pó. Einarsson
Kl. 310348-2449

DAGSETN
23.11.2012

TEIKNING NR.

HB702