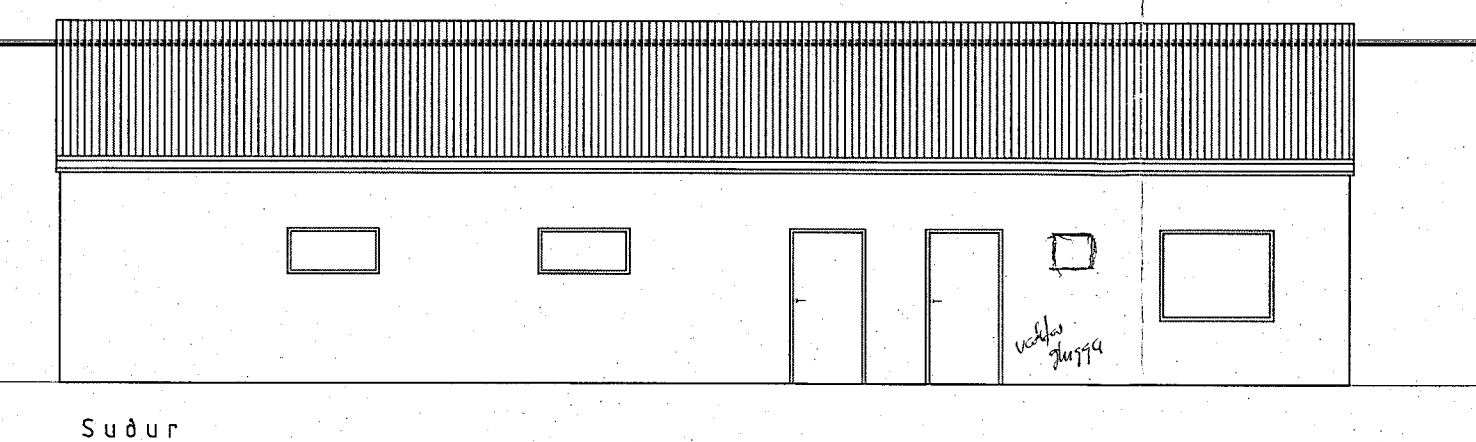
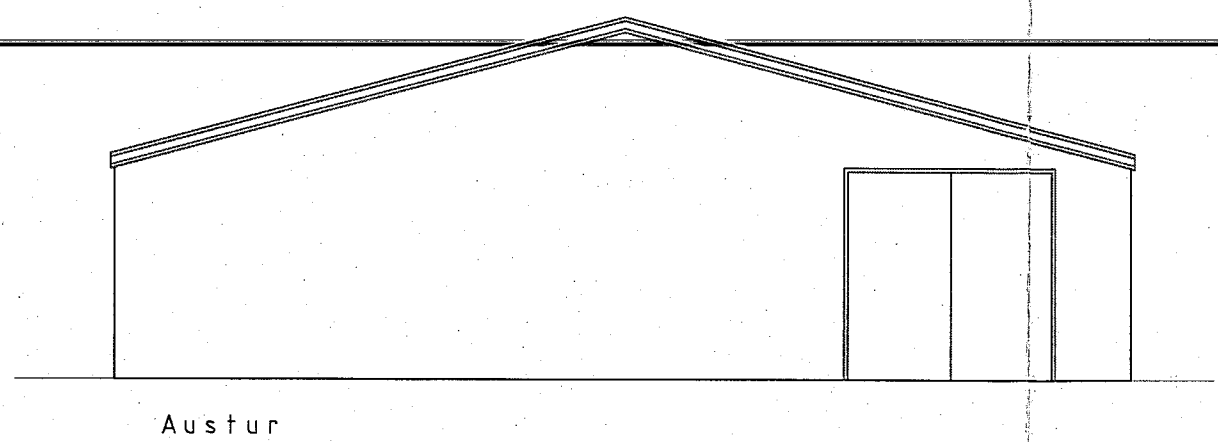
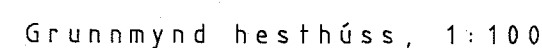


Skráningartafli:		Hallartróð 2			Skrásetjari: Vignir Jónsson															
Landnúmer:		0			Kennitala: 020561-4759															
Matshlutanúmer:		01			Útgáfa: 4.01b		Dags: 24.9.2007													
Uppskipting og lýsing					Stærðir															
D0 Lokun	D1 Rýma hæð-röð	D2 Nokkun texti	D3 Höfuð- flokkun	D4 Eignar- hald	D5 Boltflötur m ²	D5M Mélflötur m ²	D6 Sigar m ²	D7 Op m ²	D8 Brúttóflötur m ²	D9 Brúttóflötur sh < 1,8	D10a Salarhæð min	D10b Salarhæð max	D11 Brúttó rúmmál m ³	D12 Nettóflötur m ²	D16 Birt flatarból m ²	Réikmála skiptarúmmál	D17 Sigla rúmmál m ³			
		Matshlúð			302,8	0,0	0,0	11,5	291,3	0,0			1.037,1	274,0	291,3		902,73			
		Botn											45,6							
	00	Kjallari			75,0	0,0	0,0	11,5	63,5	0,0			150,0	64,1	63,5					
A	0001	Haughús	N	0001	75,0			11,5	63,5		2,00	2,00	150,0	64,1	63,5	2,00	128,20			
	01	1. hæð			227,8	0,0	0,0	0,0	227,8	0,0			841,5	209,9	227,8					
A	0101	Hesthús	N	0101	227,8				227,8		2,80	4,60	841,5	209,9	227,8	3,69	774,53			
Athugasemdir																				
Sameignir sumra																				
Eignarhald																				
	Eignar- hald	Nokkun texti	Birt flatarból m ²	Skiptarúmmál Sérögn m ³		Sérögn og sameign m ³														
	0001	Haughús	63,5	128,200	128,200															
	0101	Hesthús	227,8	774,531	774,531															
	Alls		291,3	902,731	902,731															

Skýringar

Sökkla og haughús er staðsteypt. Útveggir og milliveggir eru forsteyptar einingar. Burðarveggir eru 130 mm, einangrun 100 mm og veðurkapa 70 mm. Þak er sperruþak með íleiningaþak.

Tilvísun:	Hefiti	teikningar:				
X						
8						
7						
6						
5						
4						
3						
2						
1						
Bir.	Dags,	Af	Sam.	Breyting:		
Vignir Jónsson Byggingatæknifræðingur Skipasundi 47 104-Reykjavík Sími: 564-0224 e-mail:vignir1@solark.is <i>[Signature]</i> 849-2749						
Hallarfröð 2. Húnabíng-Vestra HeStþús Byggingarnefdarteikning Grundmynd., Útlit og afstöðumynd						
VERK NR.	020	KVARÐI			BL. NR.	
TEIKN. NR.	0055	1 : 100	1 : 500			A1
Mannaf.V. J.	Teinn B. S.	Velfer V. J.	Undirritaði/ <i>[Signature]</i>	Samþykkt/VIGNIR JÓNSSON		
Daga.	24 . 09 . 2007	Ritað:	020561 - 4759	Greying:		