


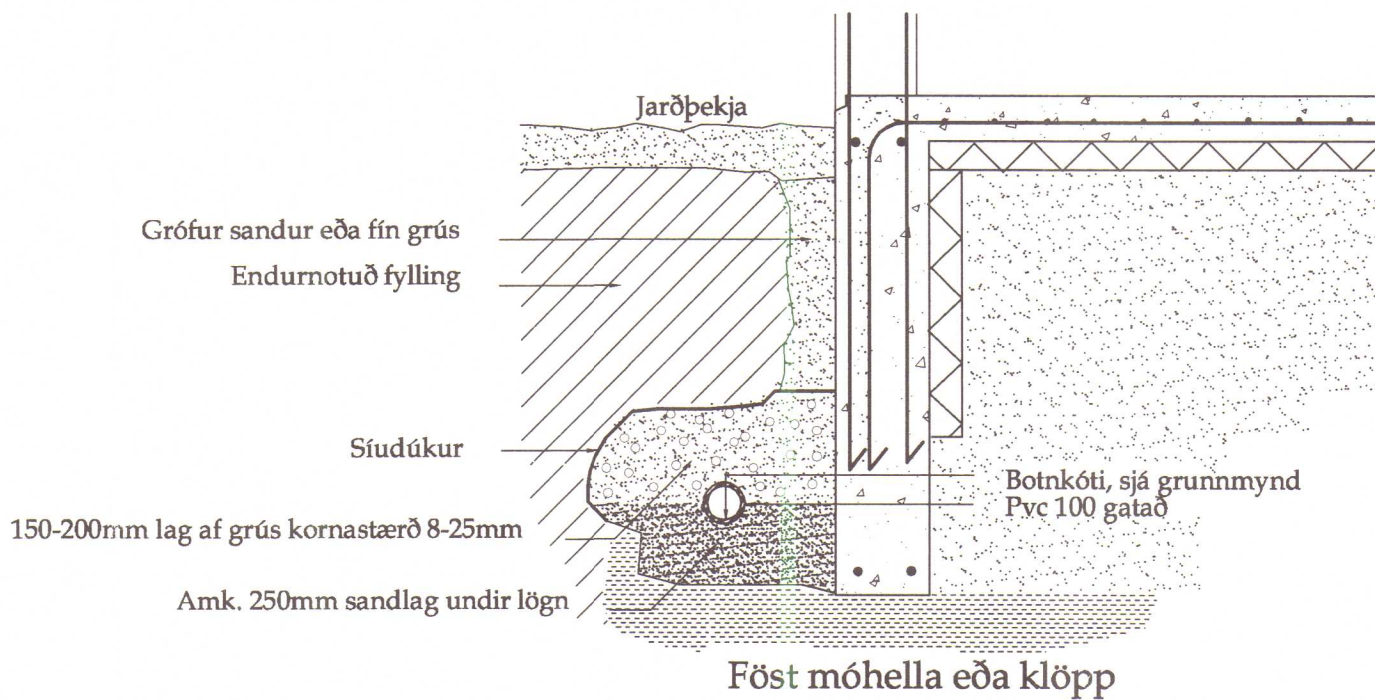

Snið í drenlög m. 1:20

Ath: Staðsetning og niðursetning rotþróar skal gera í samráði við byggingarfulltrúa og heilbrigðisfulltrúa

GRUNNMYND FRÁRENNSLISLAGNA MK. 1:100

Skýringar

Myndin sýnir lagnir í grunni.
Undir öllum lögnum skal vera amk.250mm sandlag ,vel þjappað.
Yfir lagnir skal vera samsvarandi sandlag .
Allar ónefndar lagnir eru PVC.100. Lágmarkshalli á lögnum skal vera 2%. (tveir cm pr m.)
Kótar á lögnum er í rennslisbotni og eru þeir gefnir upp í metrun.
Allar málsetningar eru í mm.
Hreinsibrunnar eru PEH.600mm með rásuðum botni.
Allar ónefndar regnvatnslagnir skulu vera gataðar PVC 100
Öll vinna svo og öll niðurlögn lagnaefnis skal vera samkvæmt leiðbeiningum framleiðanda.
Allt lagnaefni skal vera með vottum frá Rannsóknarsíðun byggingariðnaðarins.
Helstu tákn:
VS=Vatnssalerni
SK=Skolvaskur
HL=Handlaug
BK=Baðkar
Gn=Gólfniðurfall
N = Niðurfall
Hr=Hreinsistúrur

Skýringar:


Innanhúslagnir skulu vera úr pp plastpípum frá viðurkenndum framleiðanda og samsetningar með múffum og gúmmíhringjum.
Allir stútar sem koma upp úr botnplötu skulu staðsetjast nákvæmlega skv.teikningum.
Frárennslislagnir skal einangra með 25mm steinullarmottum , vefkja um þær tvöföldum sílsapappa með állhúð og líma samskeytin saman með límbandi.
Allar pípur skal festa upp með þar til gerðum upphengjum og skal fara eftir leiðbeiningum framleiðanda varðandi meðferð og uppsetningu alls lagnaefnis.
Þar sem pípur koma út úr veggjum og tæki verða tengd við skal vera ca 10mm rauf milli pípu og veggklæðningar. Í þessa rauf skal serja tróð og loka yfir með polyurethan kýtti og slétta við vegg.

Eftir að gengið hefur verið' frá stútum út úr vegg skai honum lokað með passandi plastloki eftir að sannprófað hefur verið að lagnirnar séu þéttar og hreinar.

Nokkrar skammstafanir á teikningum:

Tæki	Pvermál vatnsláss (mm):
VS=Vatnssalerni	100/100
HL = Handlaug	32/40
Ev = Eldhúsvaskur	40/50
Sk= Skolvaskur	32/40
Sb = Steypibað	50/70
Gn= Gólfniðurfall	50/70

ra.

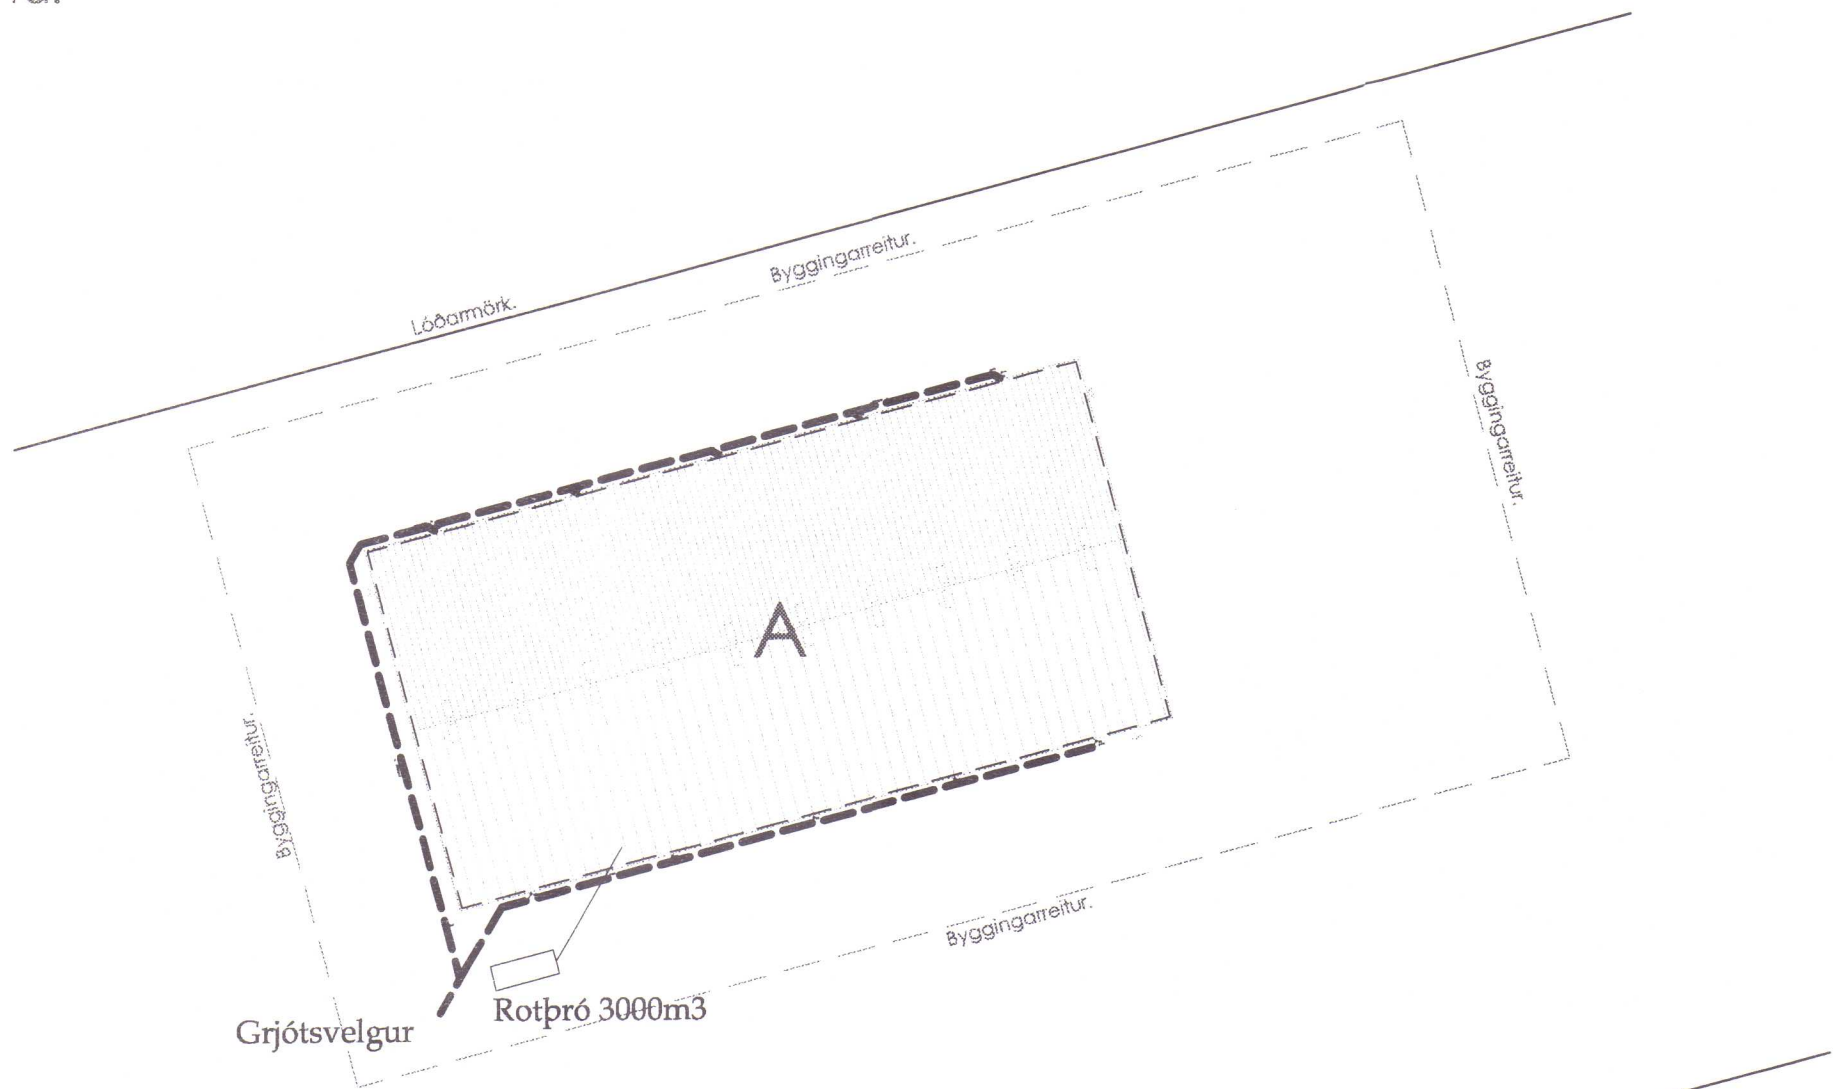

AFSTÖÐUMYND MK. 1:400

Verkluti: GRUNNMYND FRÁRENNSLISLAGNA			
Teikn nr.	Tölvu nr.	Verk. nr.	
1-01a			
Tilvísanir: Sjá teikn nr:			
Verkefni: REIÐSKEMMA			
		Aðalhönnuður:	
Tækniþjónusta efh KT.601200-2440 Hrísateig 7 105 Reykjavík S:5533700,8997864,5812304 Fax:5533700 Netfang:iso@simnet.is		Dagsetning: DES.2007 Mælikvarðar: 1:50 , 1:20 Teiknað af: Sæmna Reiknað af: Sæmna	
Áritun hönnuðar (teikninging þessi er ógild án áritunar hönnuðar)			
Nafn: Sæmundur Óskarsson		Kennit: KT.180160-3109	
Áritun aðalhönnuðar samkv. byggingareglugerð			
Nafn: Hannab Sæmundur Óskarsson		Kennit: 2106097-0747	
Hannab: Sæmundur Óskarsson Byggingatekniþræðingur			