


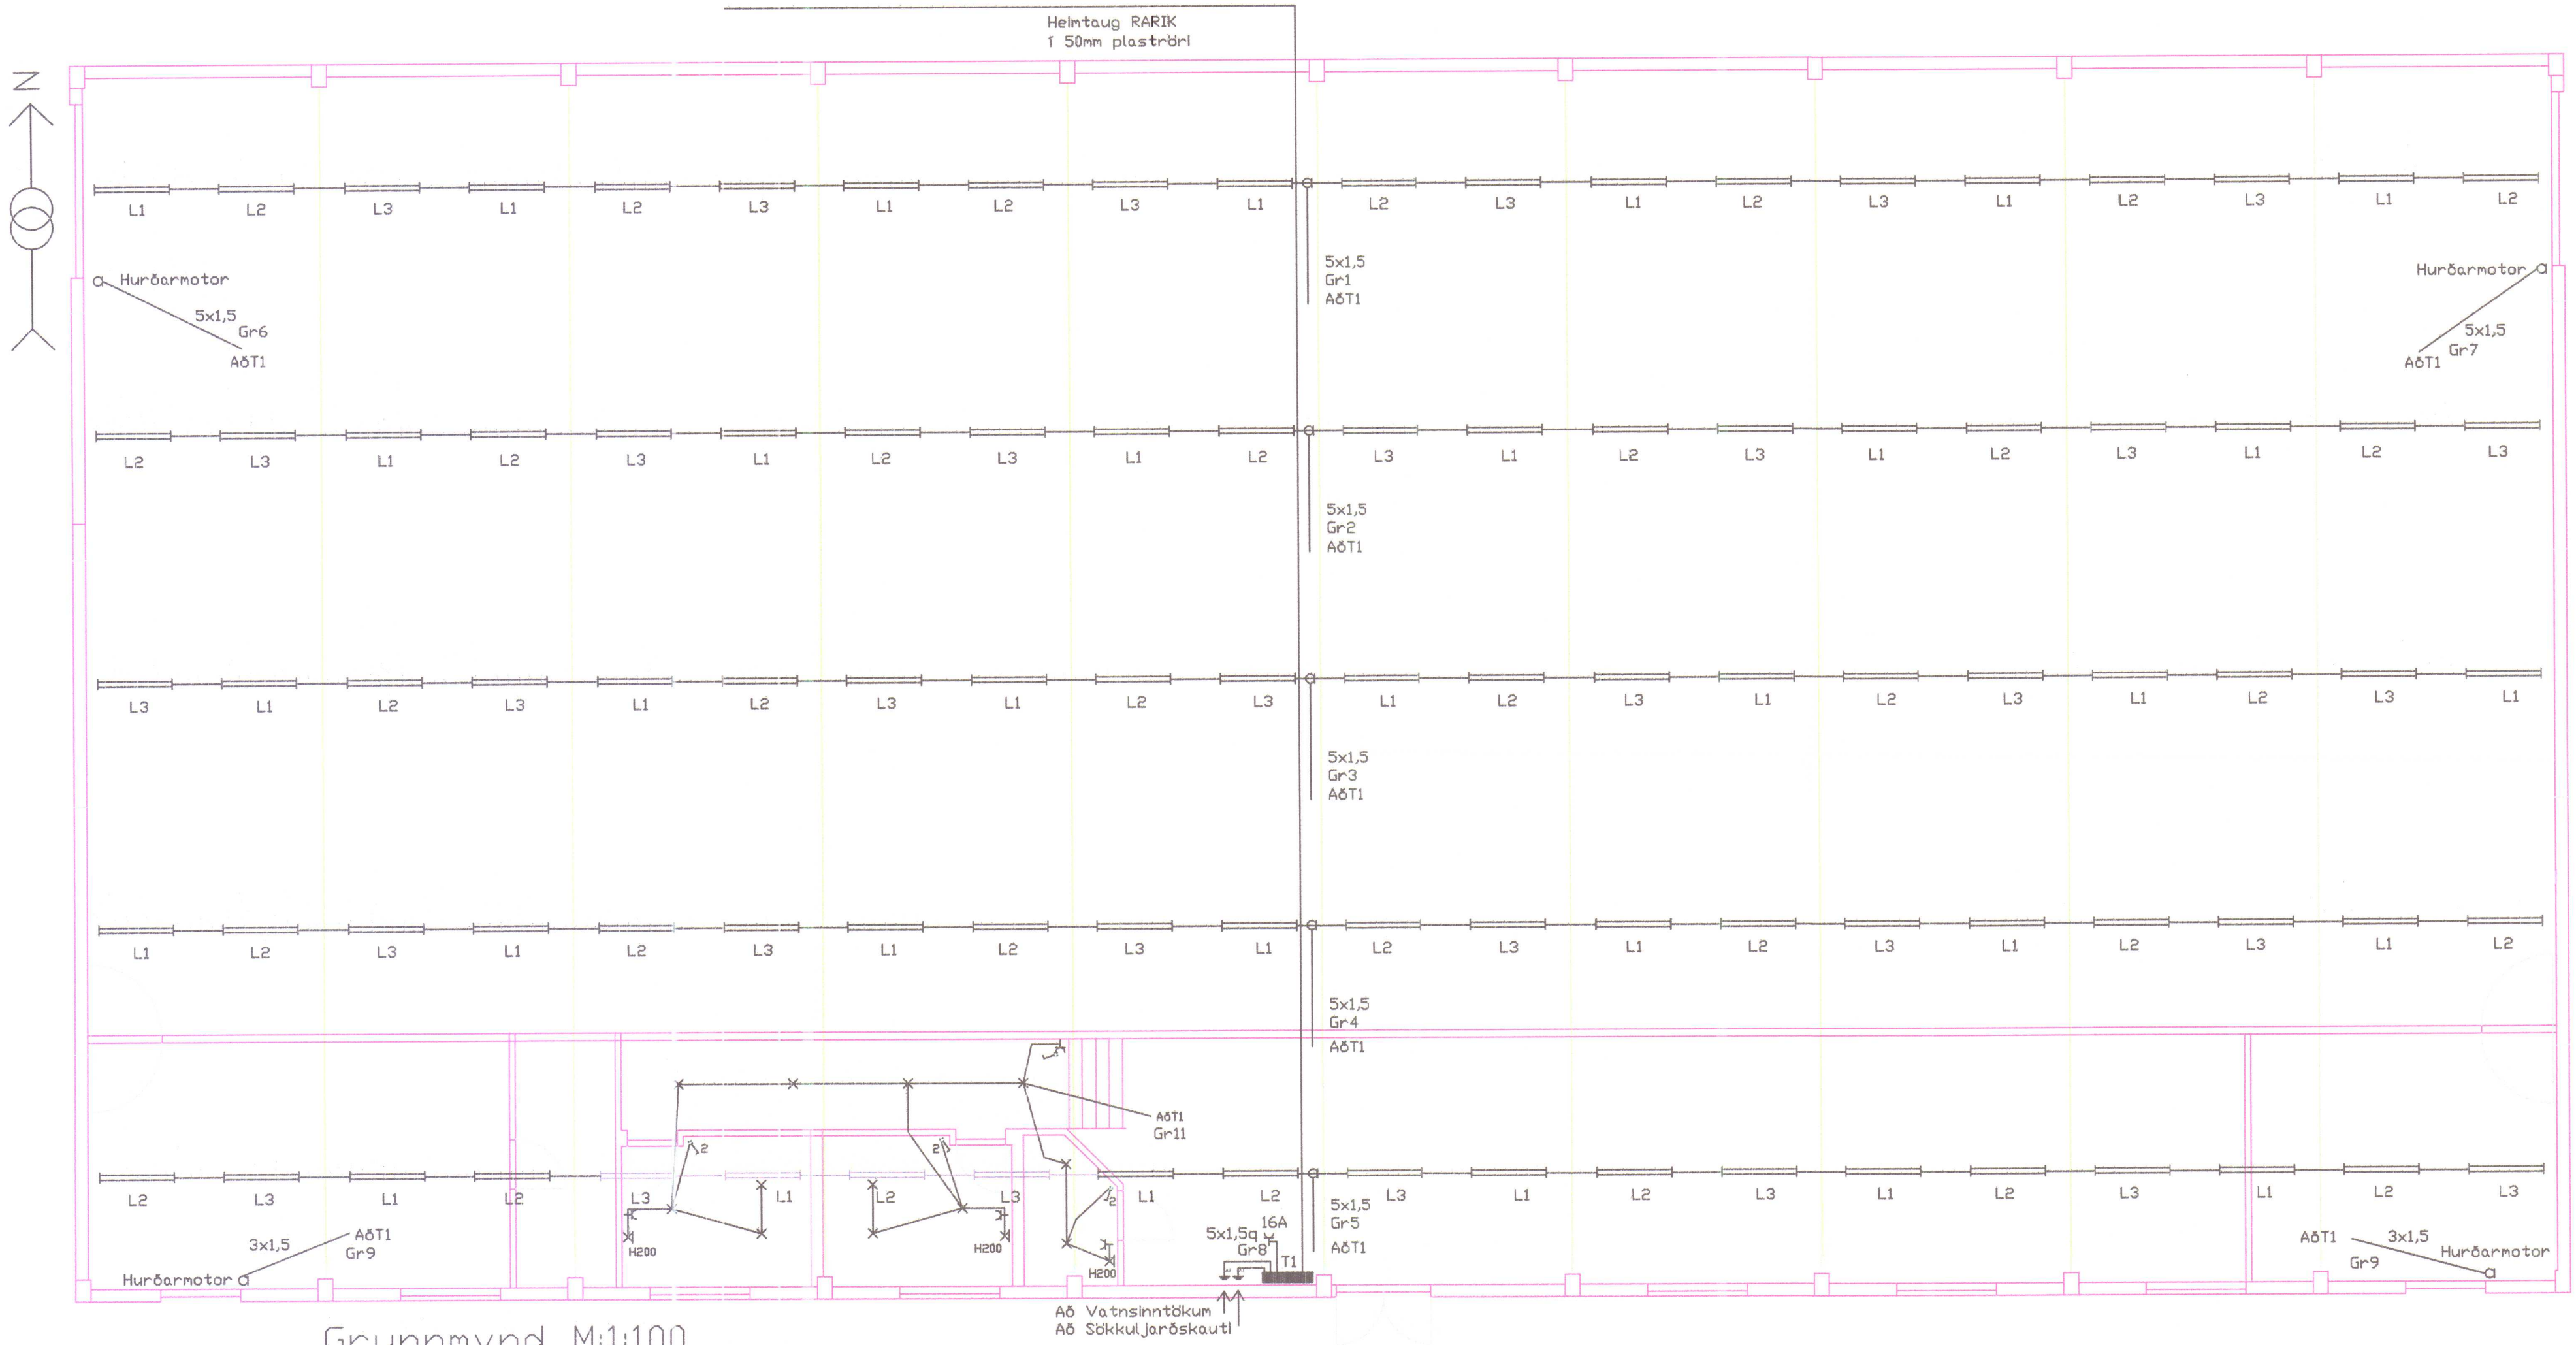


Raflagnateikning	M:1:50,100,500
Hallartröð 1 Hvammstanga	Blað 1 af 2
Ársæll Daníelsson 0108533549 Raffræðingur A+B Höfðabraut 15, 530 Hvammstanga Sími 4512466	Dags: Maí 2008

Ársæll Daníelsson


skýringar

1. Hæð rofa sé 110 cm .
2. Inngreiptar 16mm röralagnir, 3x1,5q vír í snyrtingum
3. Málstraumur rofa og tengla sé 10A
4. Hæð tengla sé 110cm
5. Lagnir skulu vera kapallagnir í reiðsal
6. Plastkaplar séu 3x1,5q
7. Lýsing í sölum 2x49W flúrosent neðaní vír
8. Galvaníseraðir Kapalnetstigar eru neðaní sperrum
9. T1 aðaltafla í varnarflokki IP55. Best væri að setja töflu að stærð hæð 800, breidd 650, dýpt 210cm.
10. Hafa skal samráð við eiganda um frekari staðsetningar og útfærslu á rafbúnaði
11. Rafbúnaði skal vera þannig fyrir komið að skepnur nái alls ekki til hans.
12. Allar lagnir skulu vera samkvæmt reglugerð, íslenskum staðli og fyrirmælum rafmagnsveitu, Rafbúnaður skal vera af viðurkenndri gerð.

Nema annars
sé getið

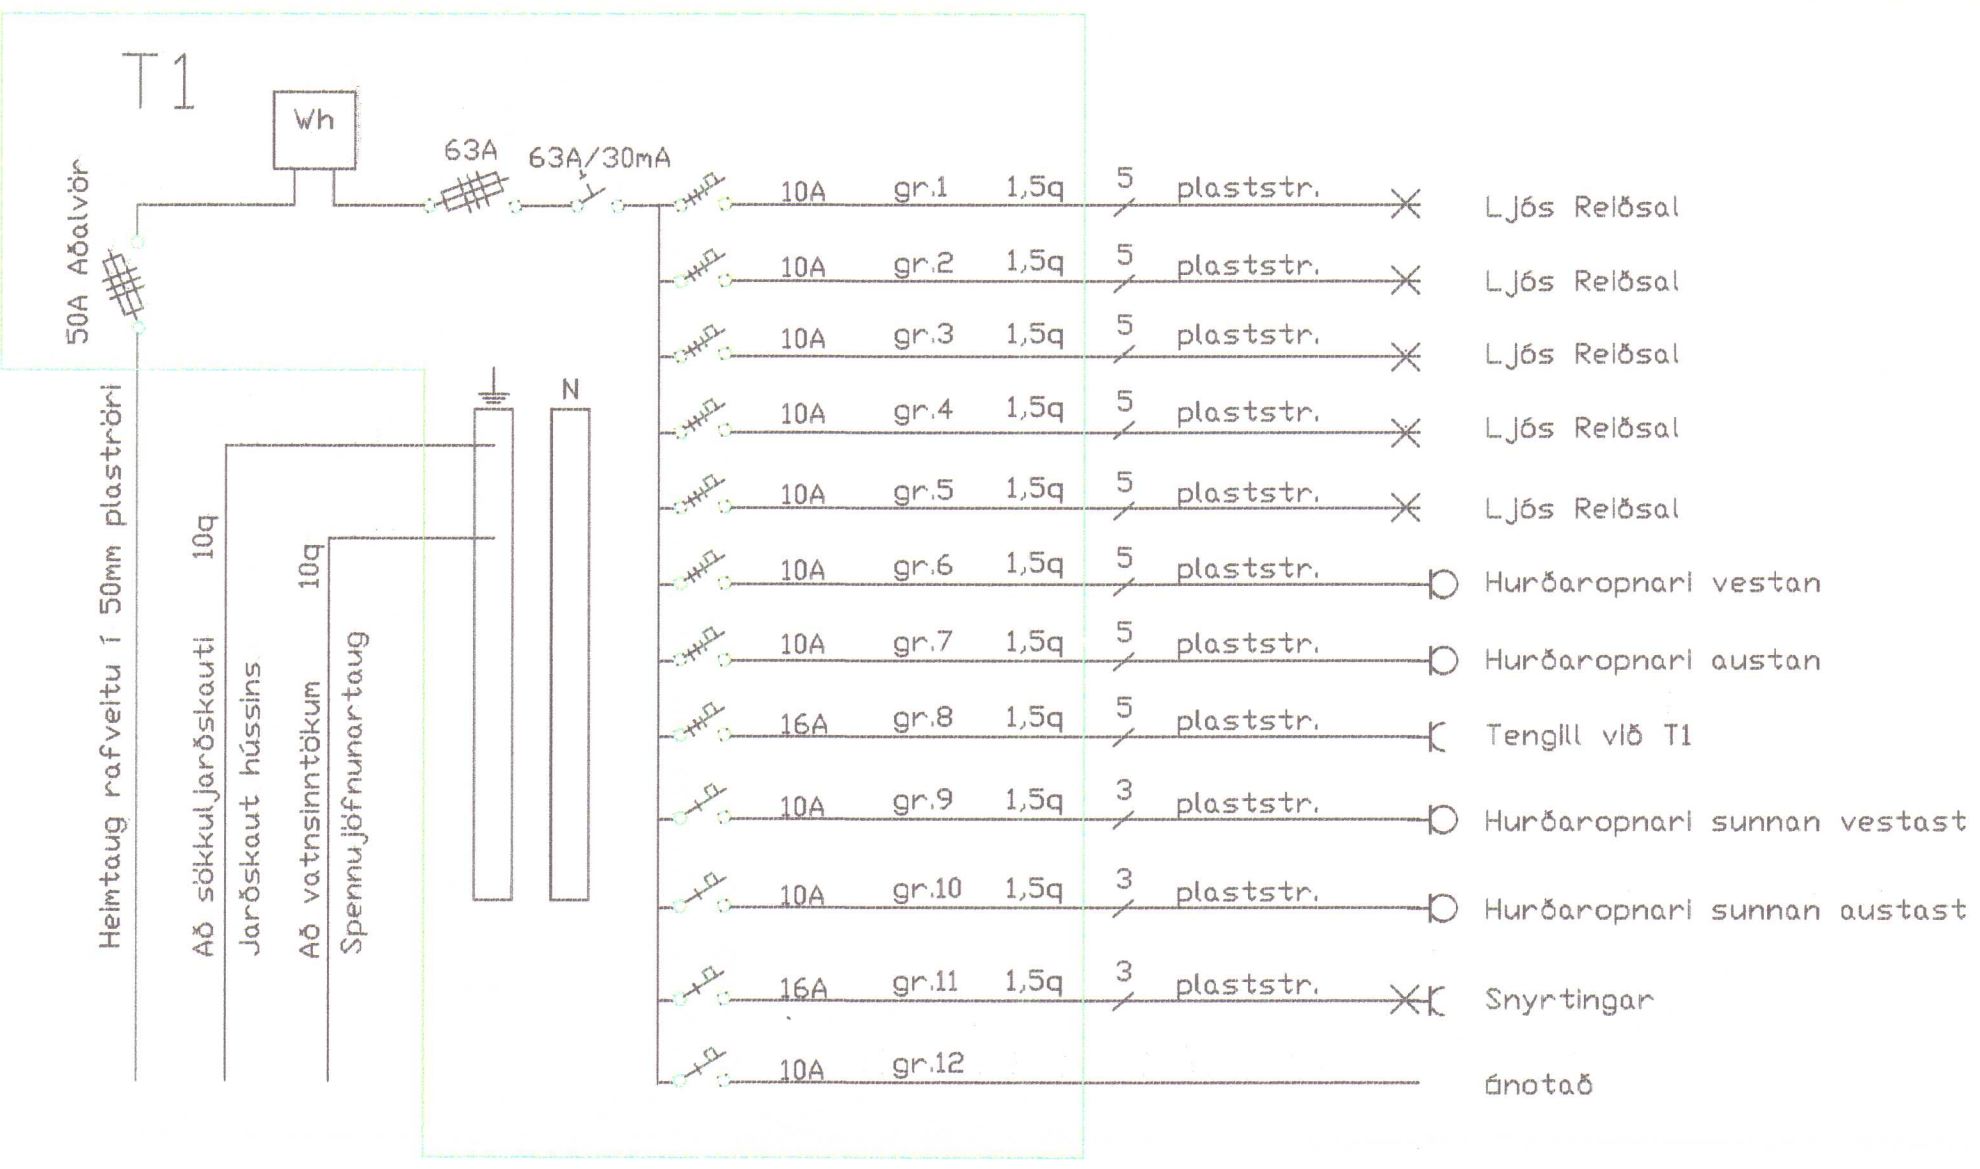

Einlínumynd

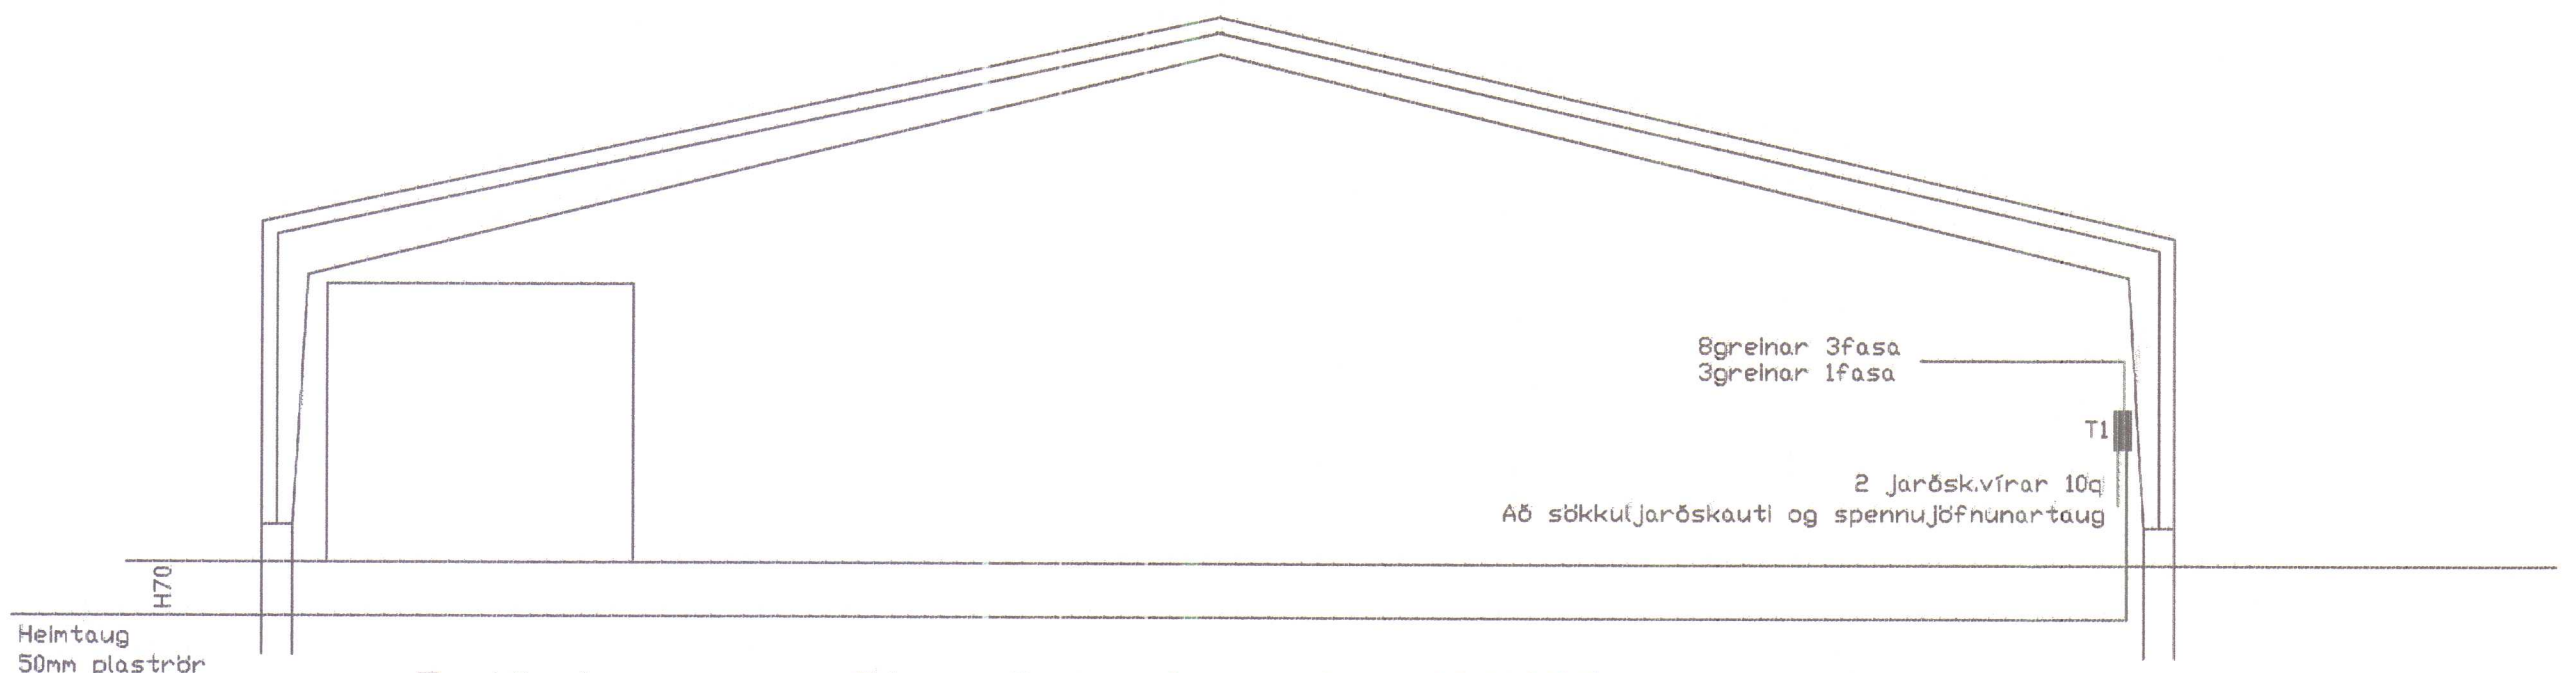

Reiðskemma Skurður A - A M:1:100

Raflagnateikning	M:1:50,100,500
Hallartröð 1 Hvammstanga	Blað 2 af 2
Ársæll Danielsson 0108533549 Raffræðingur A+B Höfðabraut 15, 530 Hvammstanga Sími 4512466	Dags: Maí 2008

[Signature]