




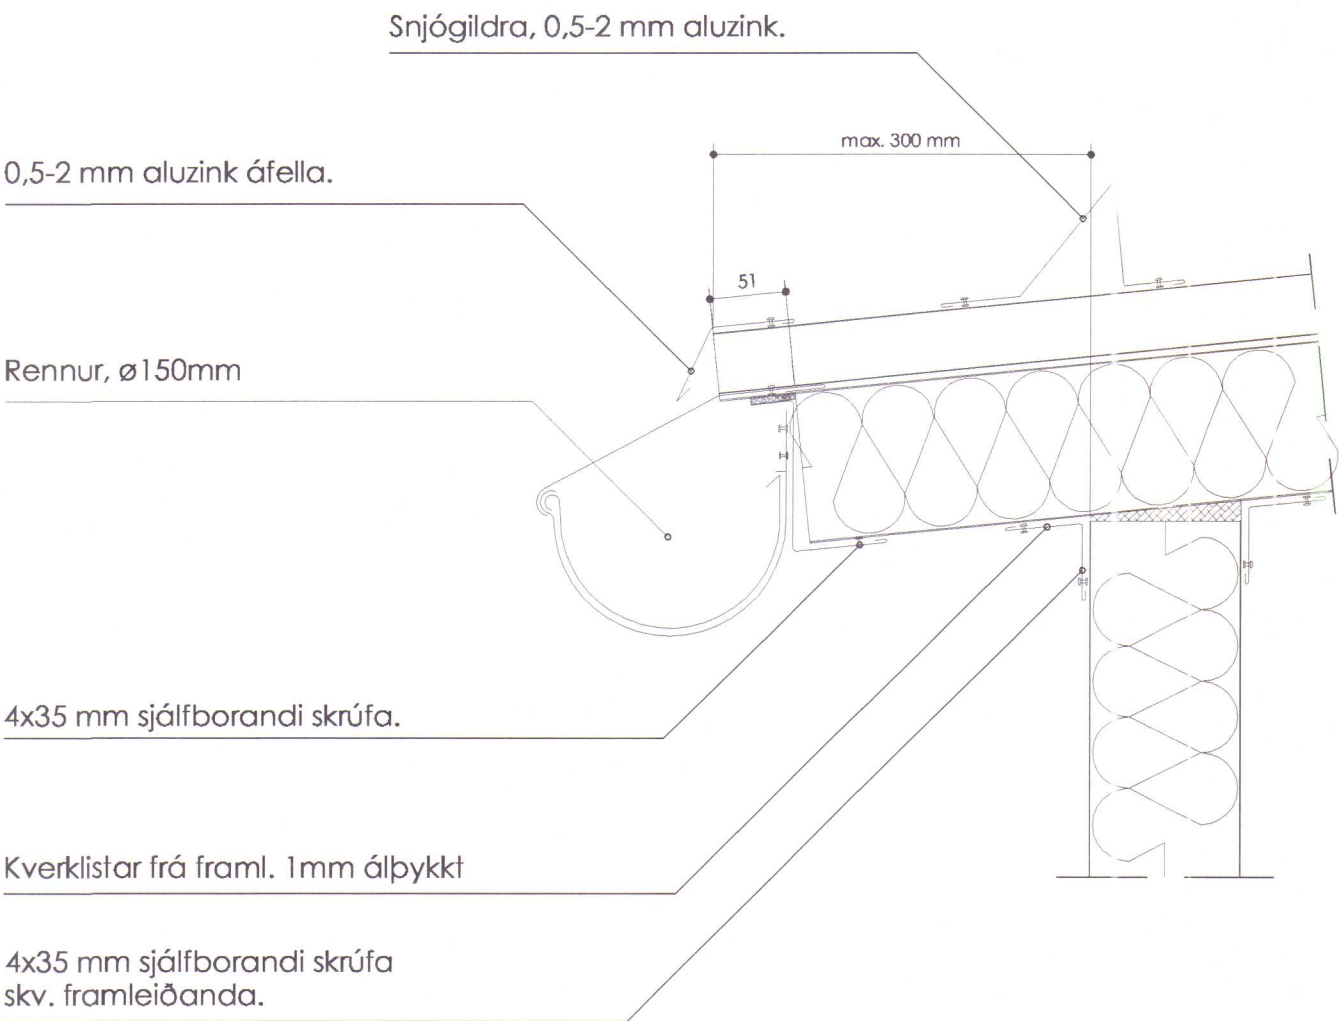


FRÁGANGUR ÚTVEGGJA VIÐ ÞAKKANT.

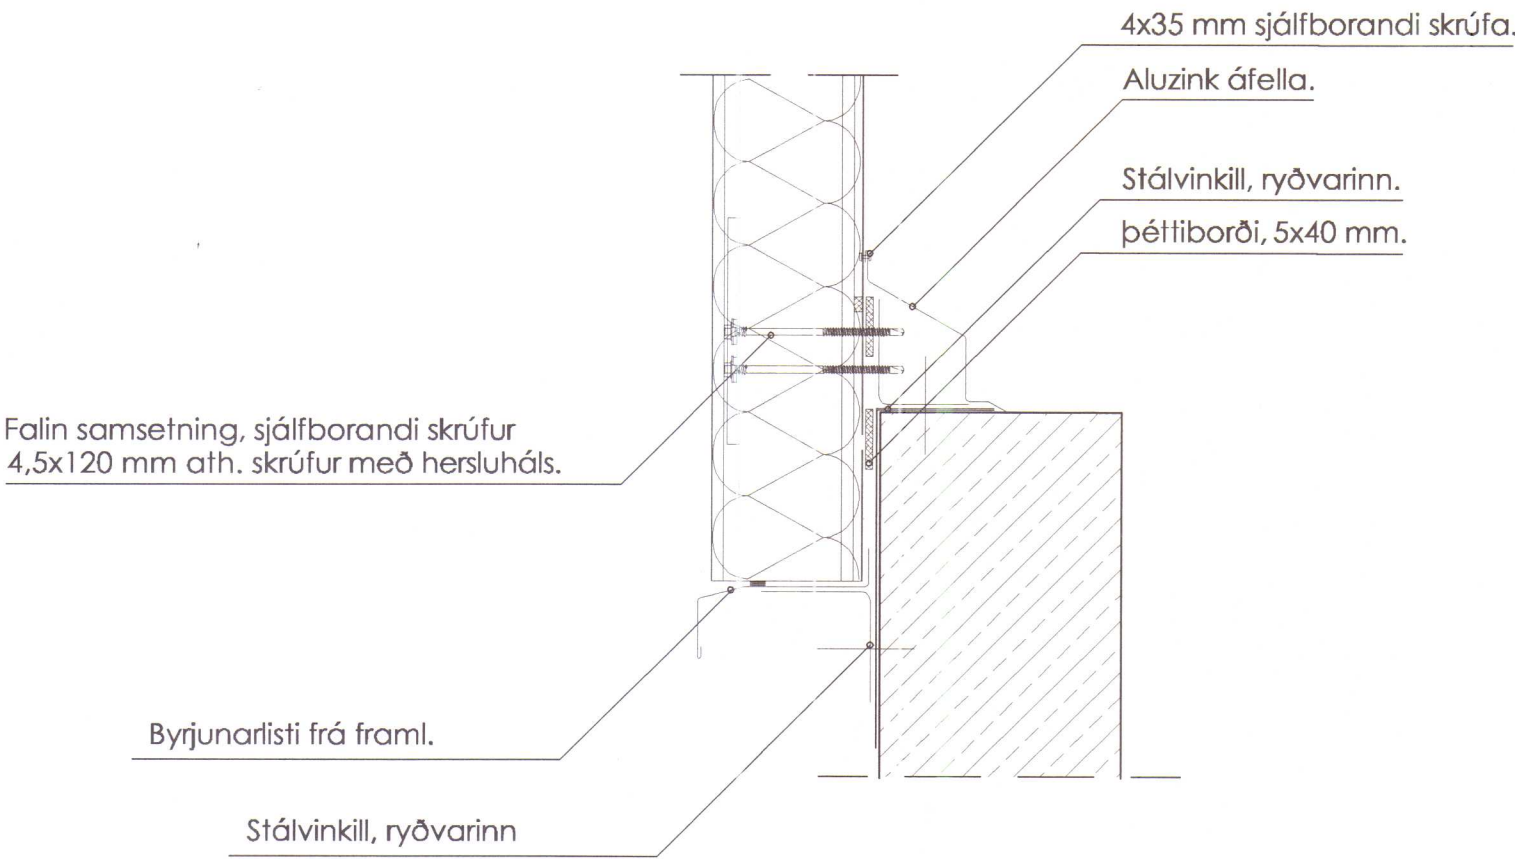

FRÁGANGUR ÚTVEGGJA VIÐ UNDIRSTÖÐUR.

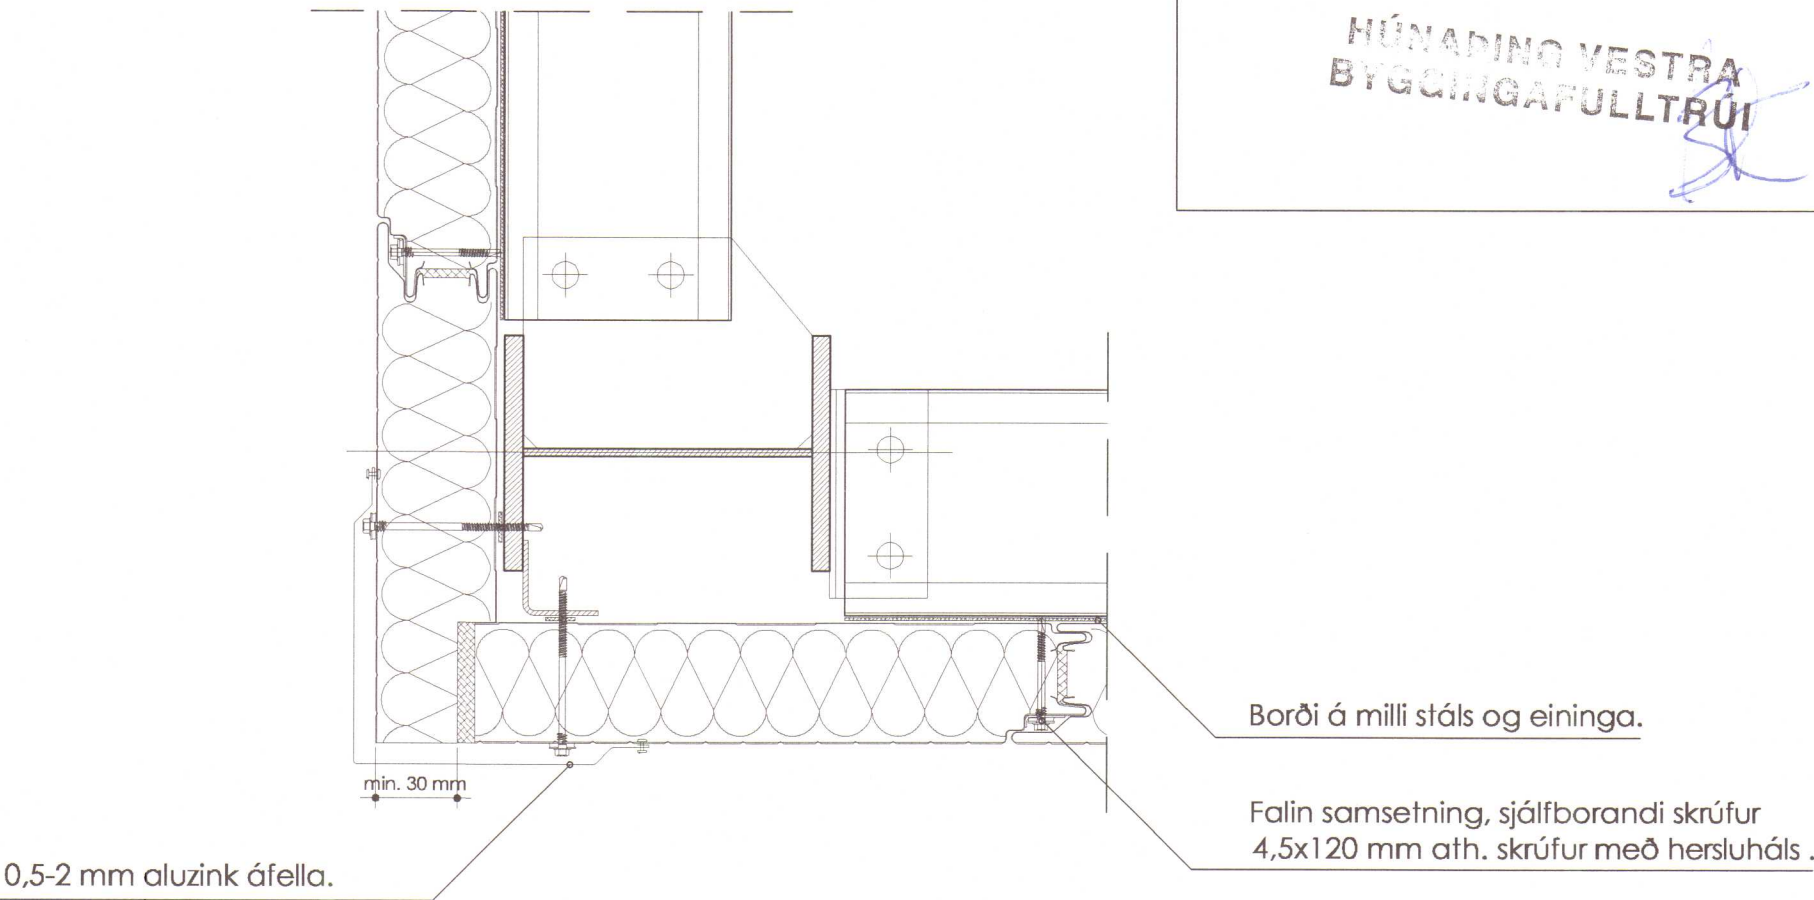

FRÁGANGUR ÚTVEGGJA VIÐ HORN.

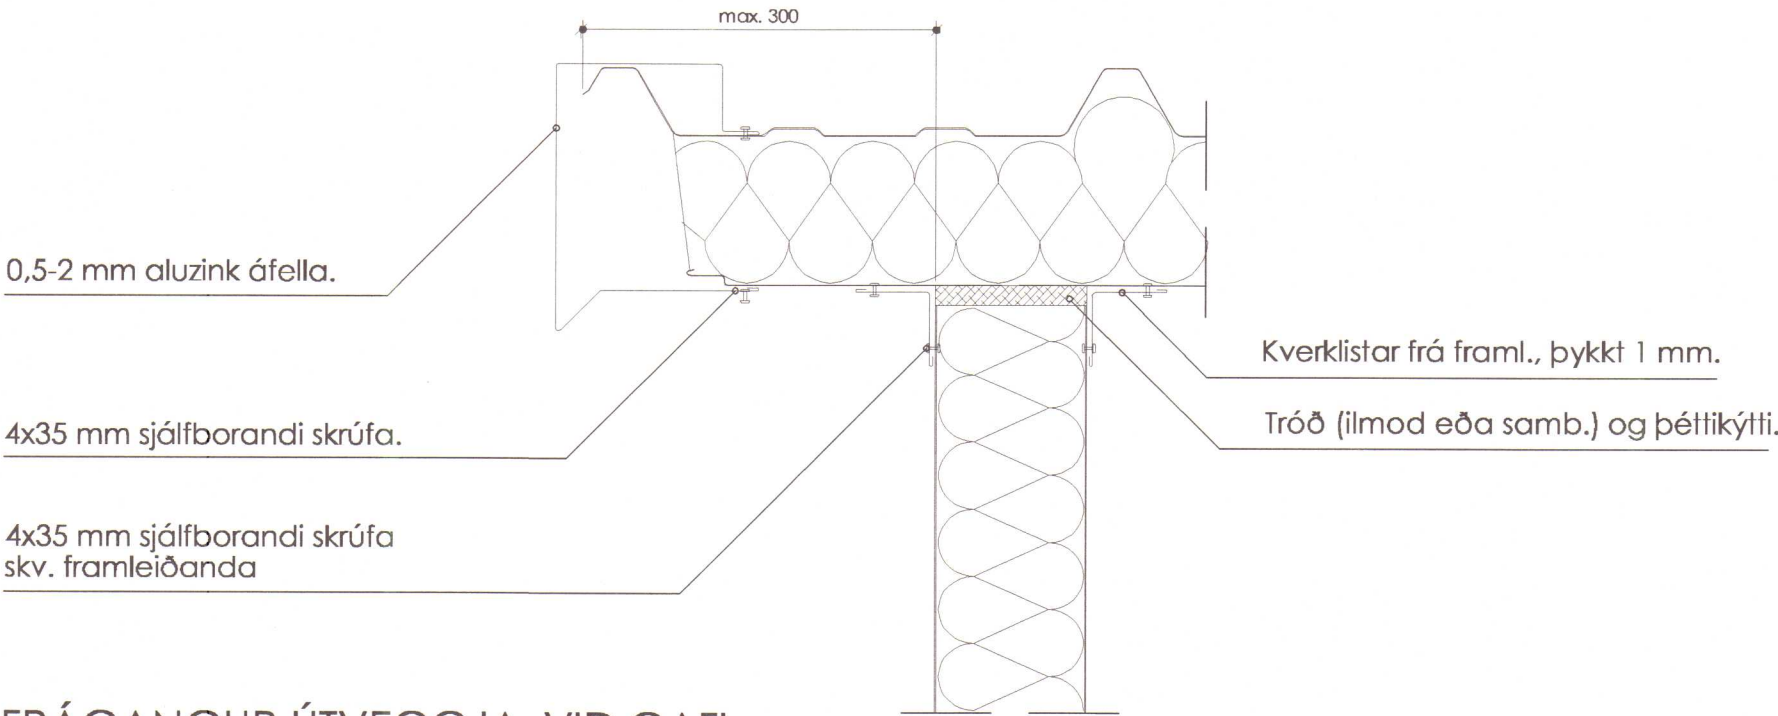

FRÁGANGUR ÚTVEGGJA VIÐ GAFL.

Fylgja skal leiðbeiningum á Rb-blaði (Ísetning fyrir glugga) á gluggum og hurðum í útveggi.

Efni: Reiðskemma, Hestamannafélagið Þytur.

Heiti: Sérteikningar: Samsetning á Yl-einingum.

Hannað: Þorgeir Þorgeirsson

Dags: 24.09.07 Mkv.1:5 Blað. nr. V-01 Verkefnis nr. 0707209

Samþykkt: Kennitala. 240657-5469

A2 Arkitektúr ehf. Markland 4, 108 Reykjavík, sími. 588-8844 / 691-0202
Kt. 630306 - 1240 arkitektur@internet.is

