

## Hestamannafélagið Þýtur, Húnabing vestra

# HUMABING


Sampykkt:

## **Í skipulags- og byggingamefnd**


þreppsnefnd 18.2097

# HÚNAPÍNG VESTRA BYGGINGAFULLTRÚI

LANDNÚMÉR: 213864  
HÚS ALLS: 1259.0m<sup>2</sup>  
LÓÐ: 14216.0m<sup>2</sup>  
NÝTINGARHLUTFALL LÓÐAR: 0.09%

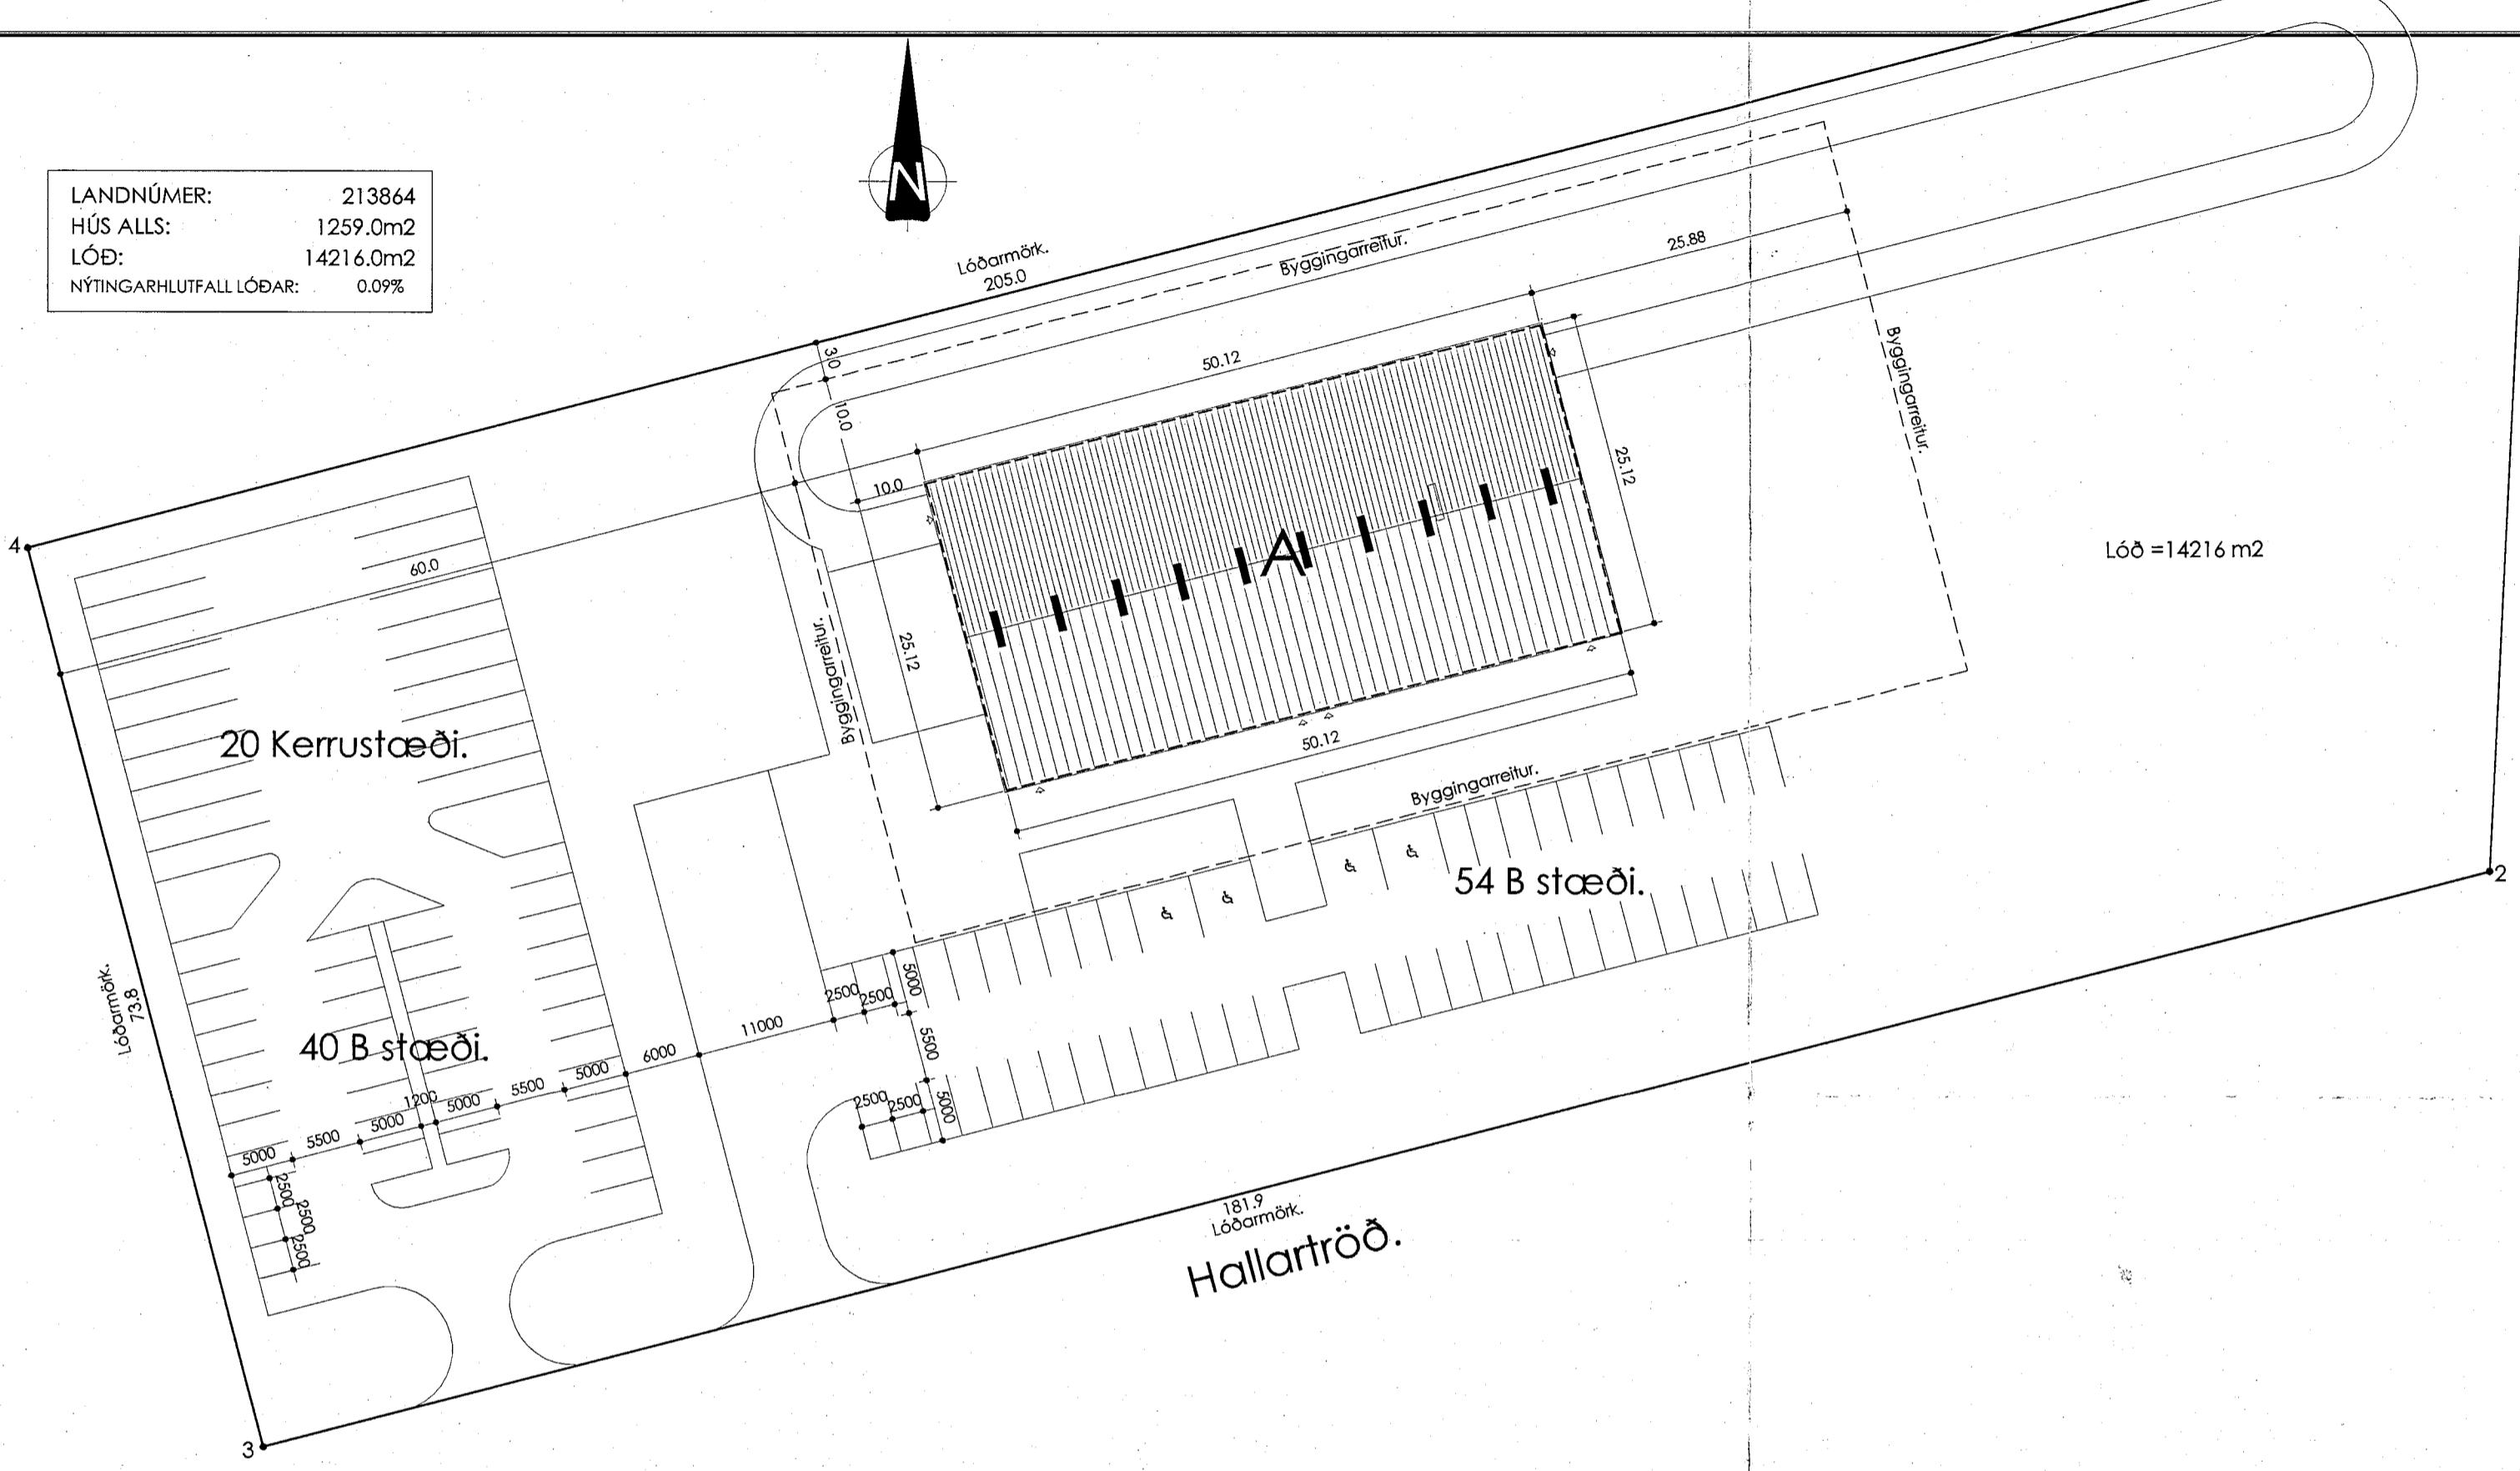

Afstöðumynd. mkv.1:500  
málsetning í m.

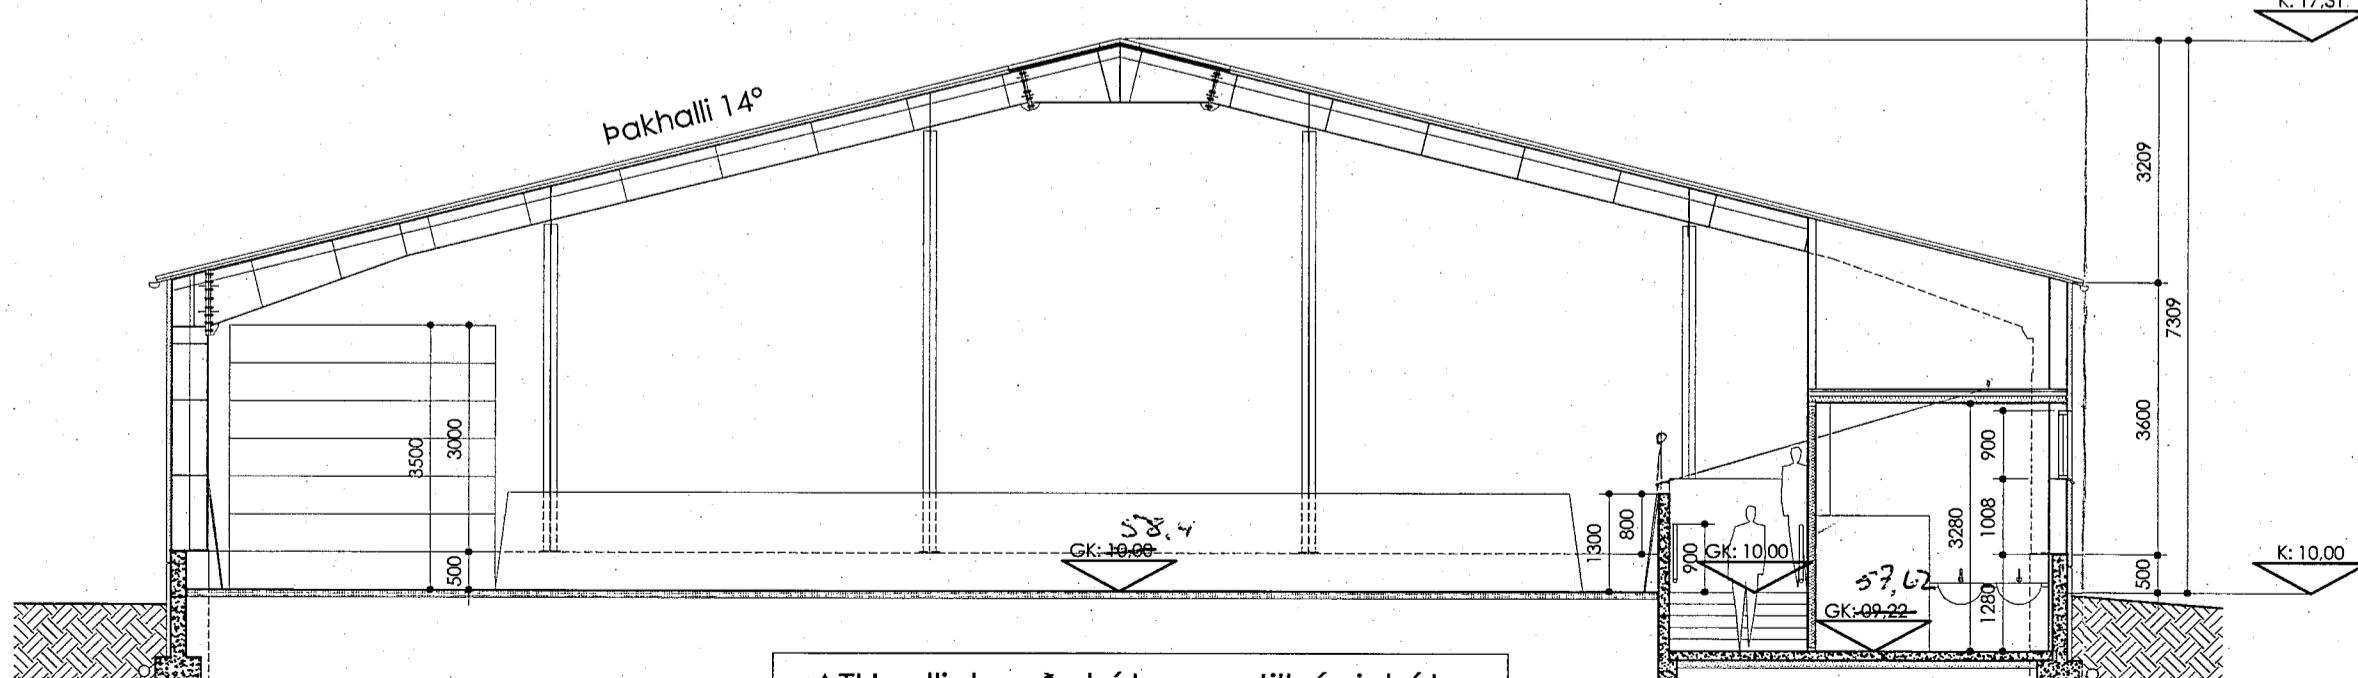

Sneidring A-A.

ATH. allir hæðakótar eru tilbúnir kóta

---

Efni: Reiðskemma, Hestamannafélagið Þutur.

Heiti: Sneyðing A-A.

Hannað: Þorgeir þorgeirsson

Dags: 24.09.07 Mkv.1:100/500 Blað. nr. 02/05 Verkefnis nr. 0707209

Samþykkt:  Kennitala: 240657-5469

A2