

Hestamannafélagið Þytur, Húnaþing vestra.


HÚNAÞING
Samþykkt:

f skipulags- og byggingarnefnd


28.2007

f hrepparnefnd 28.2007

HÚNAÞING VESTRA
BYGGINGAFULLTRÚ

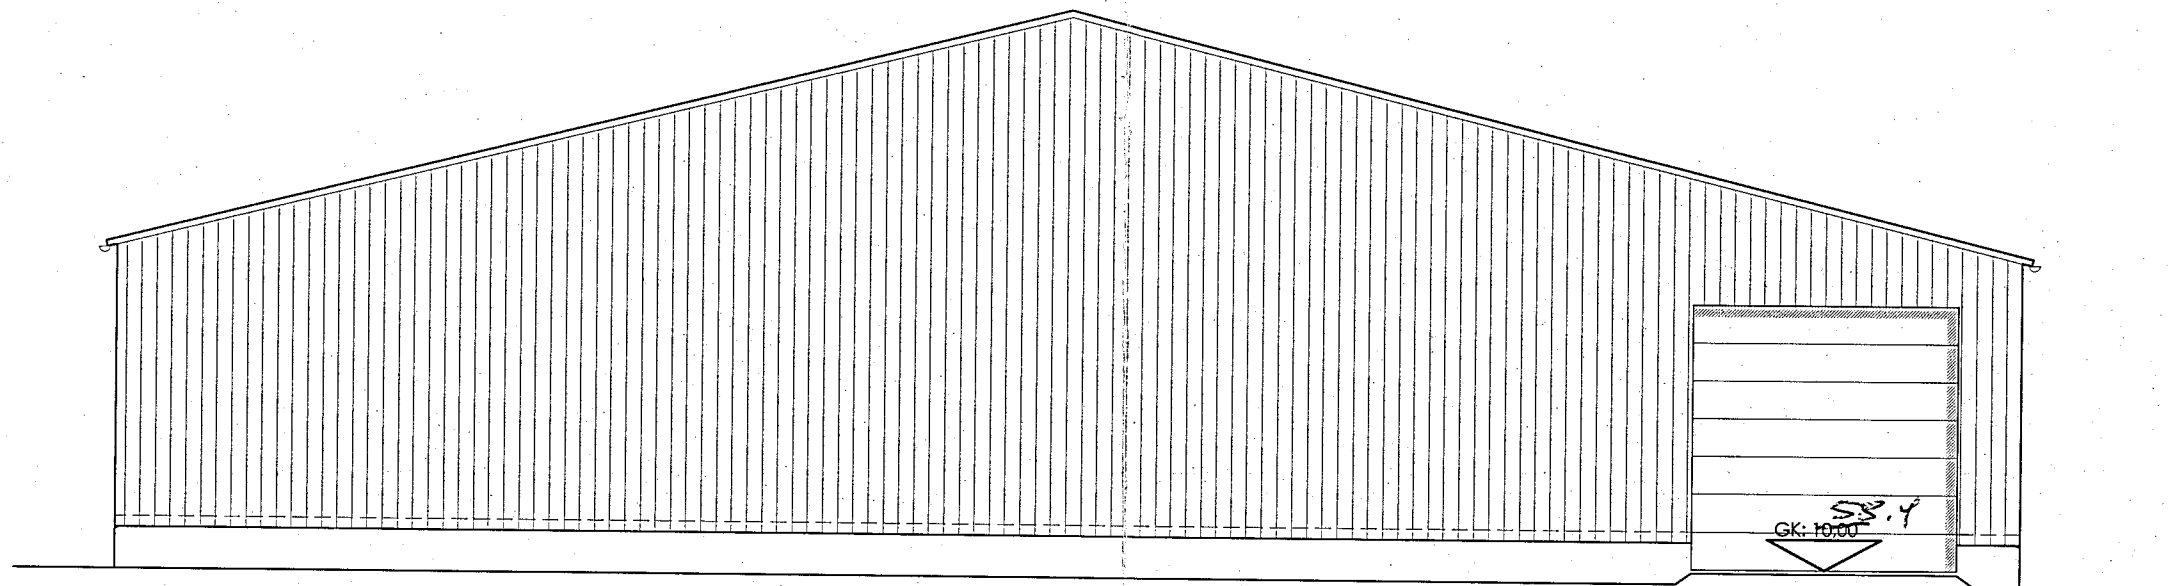

Austur.

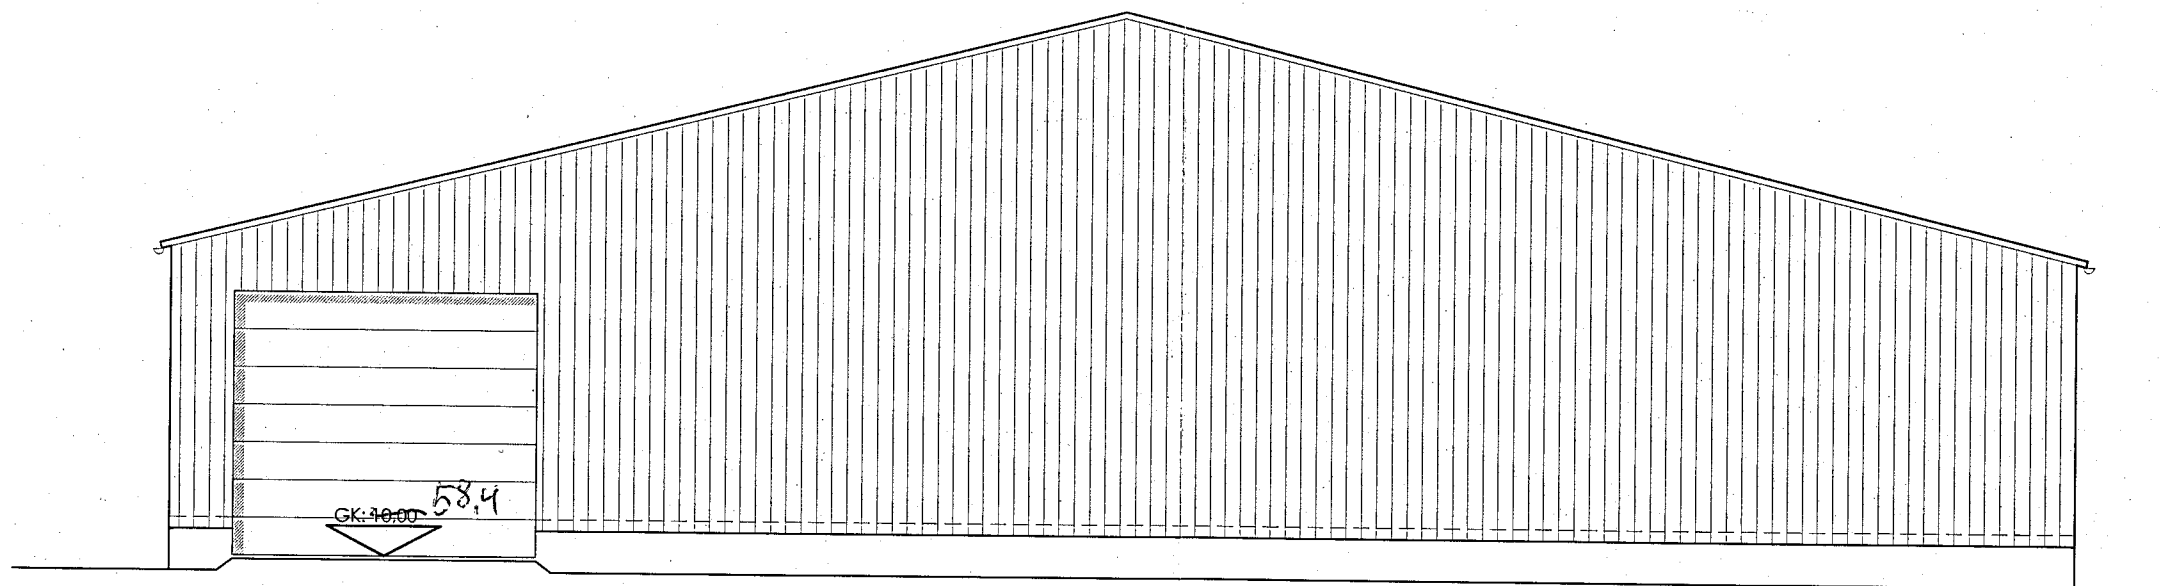

Vestur.

Efni: Reiðskemman, Hestamannafélagið Þytur.

Heiti: Útlit til austurs og vesturs.

Hannað: Þorgeir Þorgeirsson

Dags: 24.09.07 Mkv. 1:100 Blað. nr. 04/05 Verkefnis nr. 0707209

Samþykkt: Kennitala. 240657-5469

A2 Arkitektúr ehf. Markland 4, 108 Reykjavík, sími. 588-8844 / 691-0202
Kt. 630306 - 1240 arkitektur@internet.is

A2
Arkitektúr og skipulag.
SKANNAD